

## Opdrachtgever

opdrachtgever : Dhr. R. van Slooten  
adres : Wientjesvoortseweg 8a  
woonplaats : 7251 JE Vorden  
tel. : 06-25185503  
e-mail : r\_vanslooten@hotmail.com

## Project

betreft : kapschuur met inpandige luifels  
verkoper : Adriaan  
projectnummer : 01090

## Projectlocatie

adres : Wientjesvoortseweg 8a  
plaats : 7251 JE Vorden



## Tekening

tekenaar : Harald Dekker  
datum : 04-06-2015  
gewijzigd : 11-06-2015  
09-07-2015 (Robert Swarts)

# Bestektekening



### Schipper Groep B.V.


Drentse Poort 27  
9521 JA Nieuw Buinen  
0599-696200  
info@schipperhoutbouw.nl  
www.schipperhoutbouw.nl  
www.schipperwinkel.nl

K.v.K. 61077135  
BTWno.: 854195397B01  
ING: NL31 INGB 0006 6515 28

## BA-01

blad  
project

## 01090

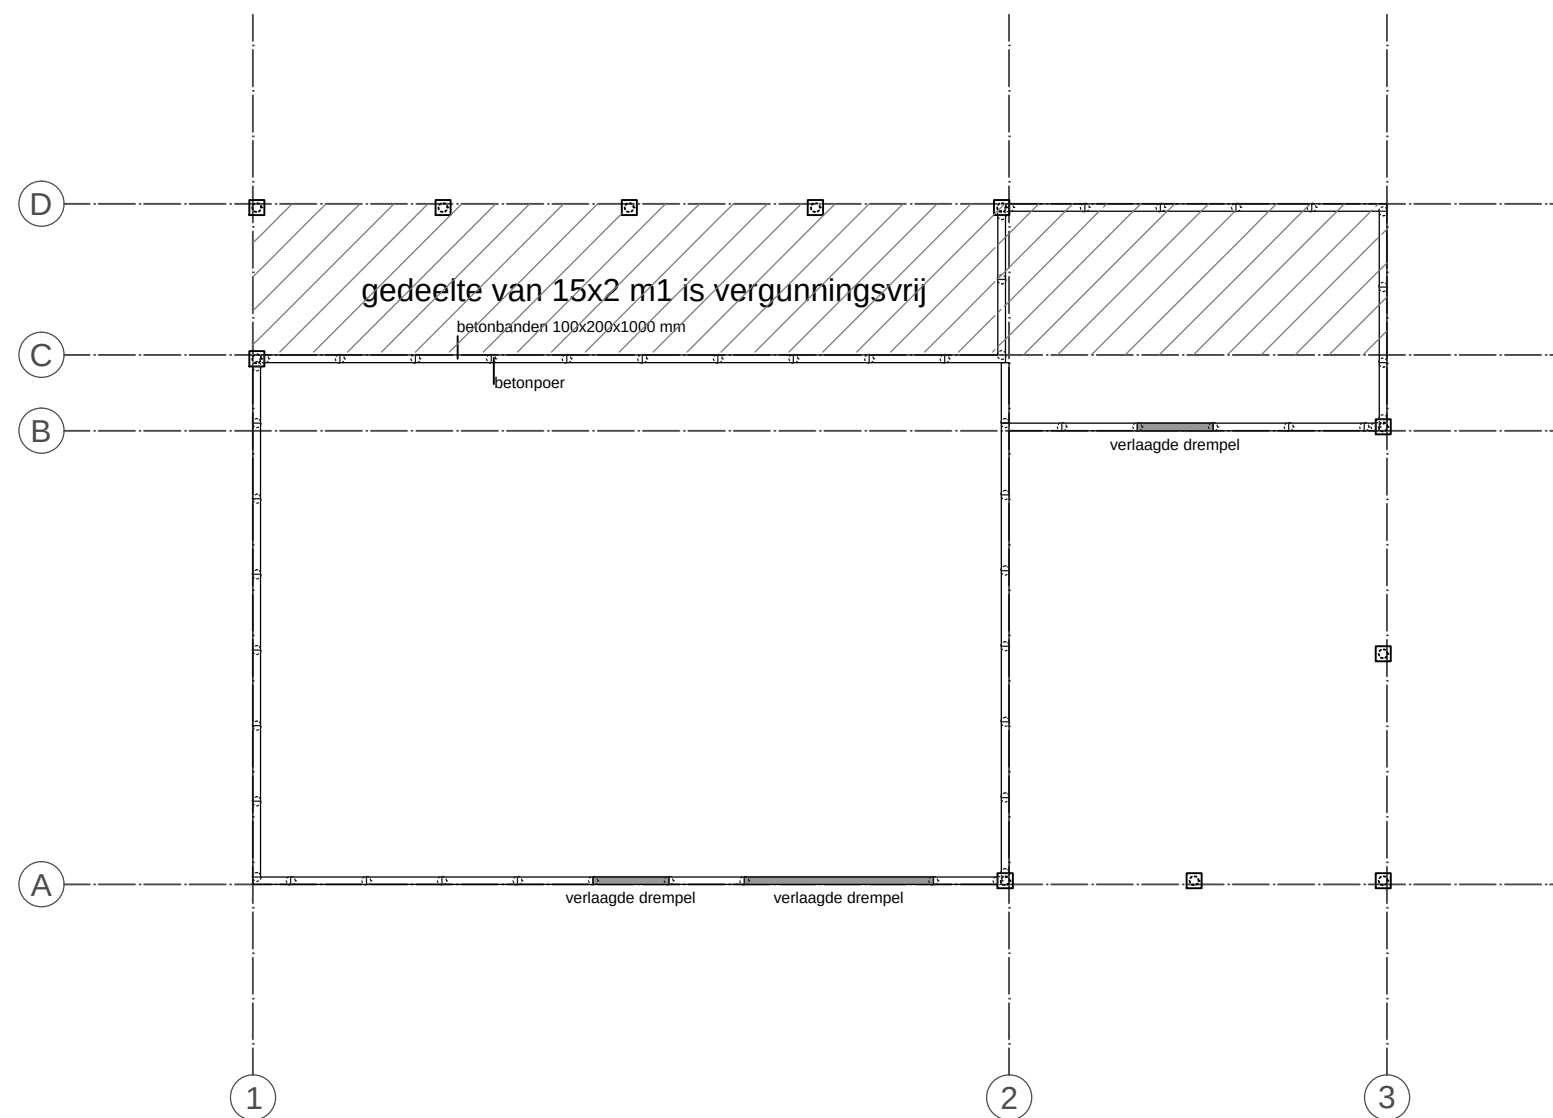


fundering

onderdeel: Fundering  
datum : 09-07-2015  
schaal : 1:100

**Schipper**  
*laat de natuur bouwen*

**BA-02**  
blad  
project  
**01090**

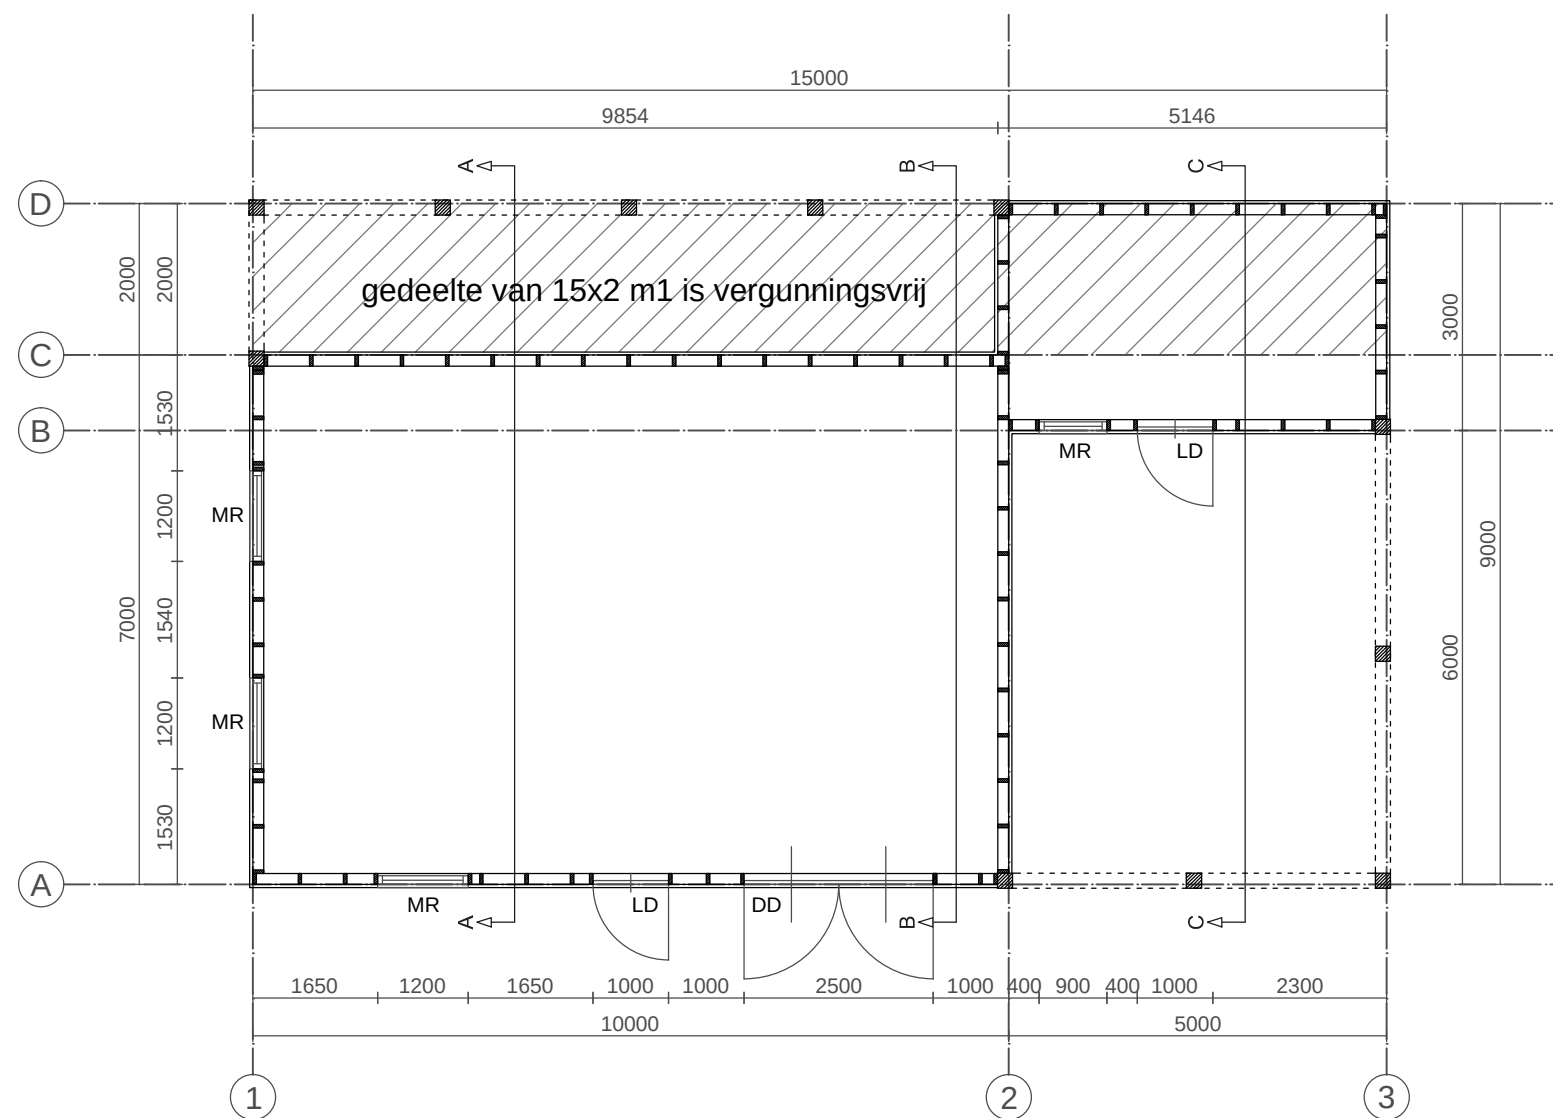

plattegrond

### legenda

|    |                  |
|----|------------------|
| LD | loopdeur         |
| DD | stel draaideuren |
| MR | meranti raam     |


onderdeel: Plattegronden  
 datum : 09-07-2015  
 schaal : 1:100



BA-03

blad  
project

01090

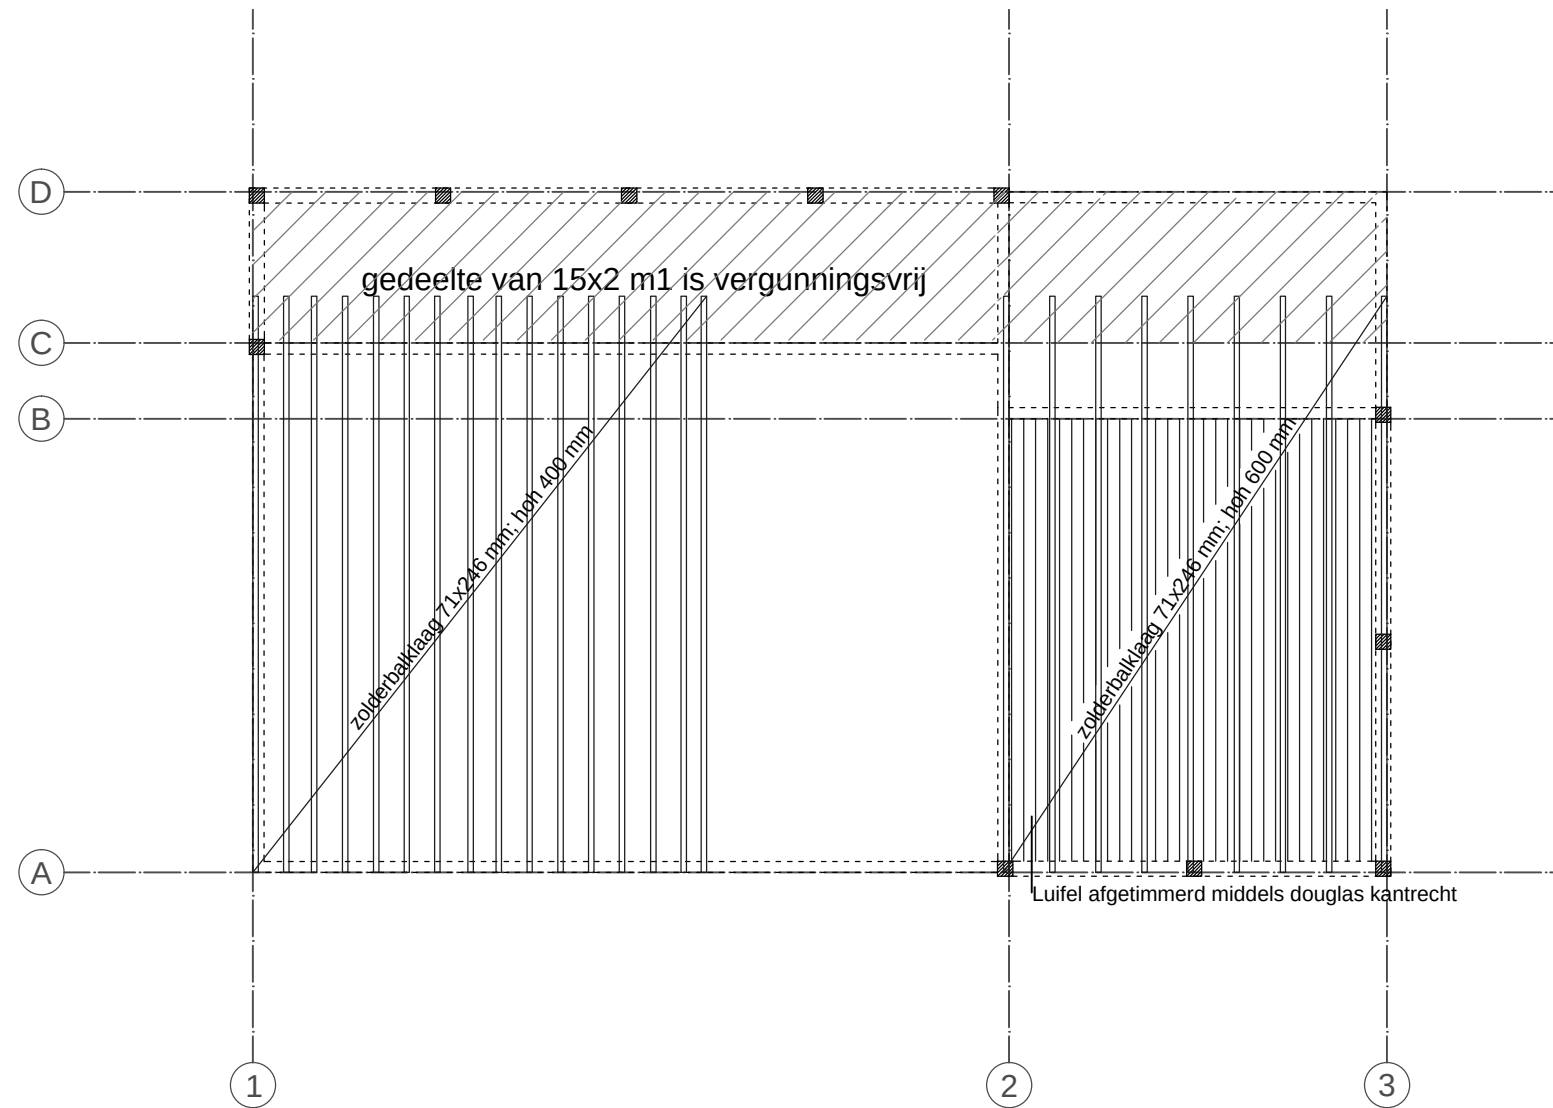


zolderbalklaag

onderdeel: Zolderbalklaag  
datum : 09-07-2015  
schaal : 1:100

**Schipper**  
*laat de natuur bouwen*

**BA-04**  
blad  
project  
**01090**

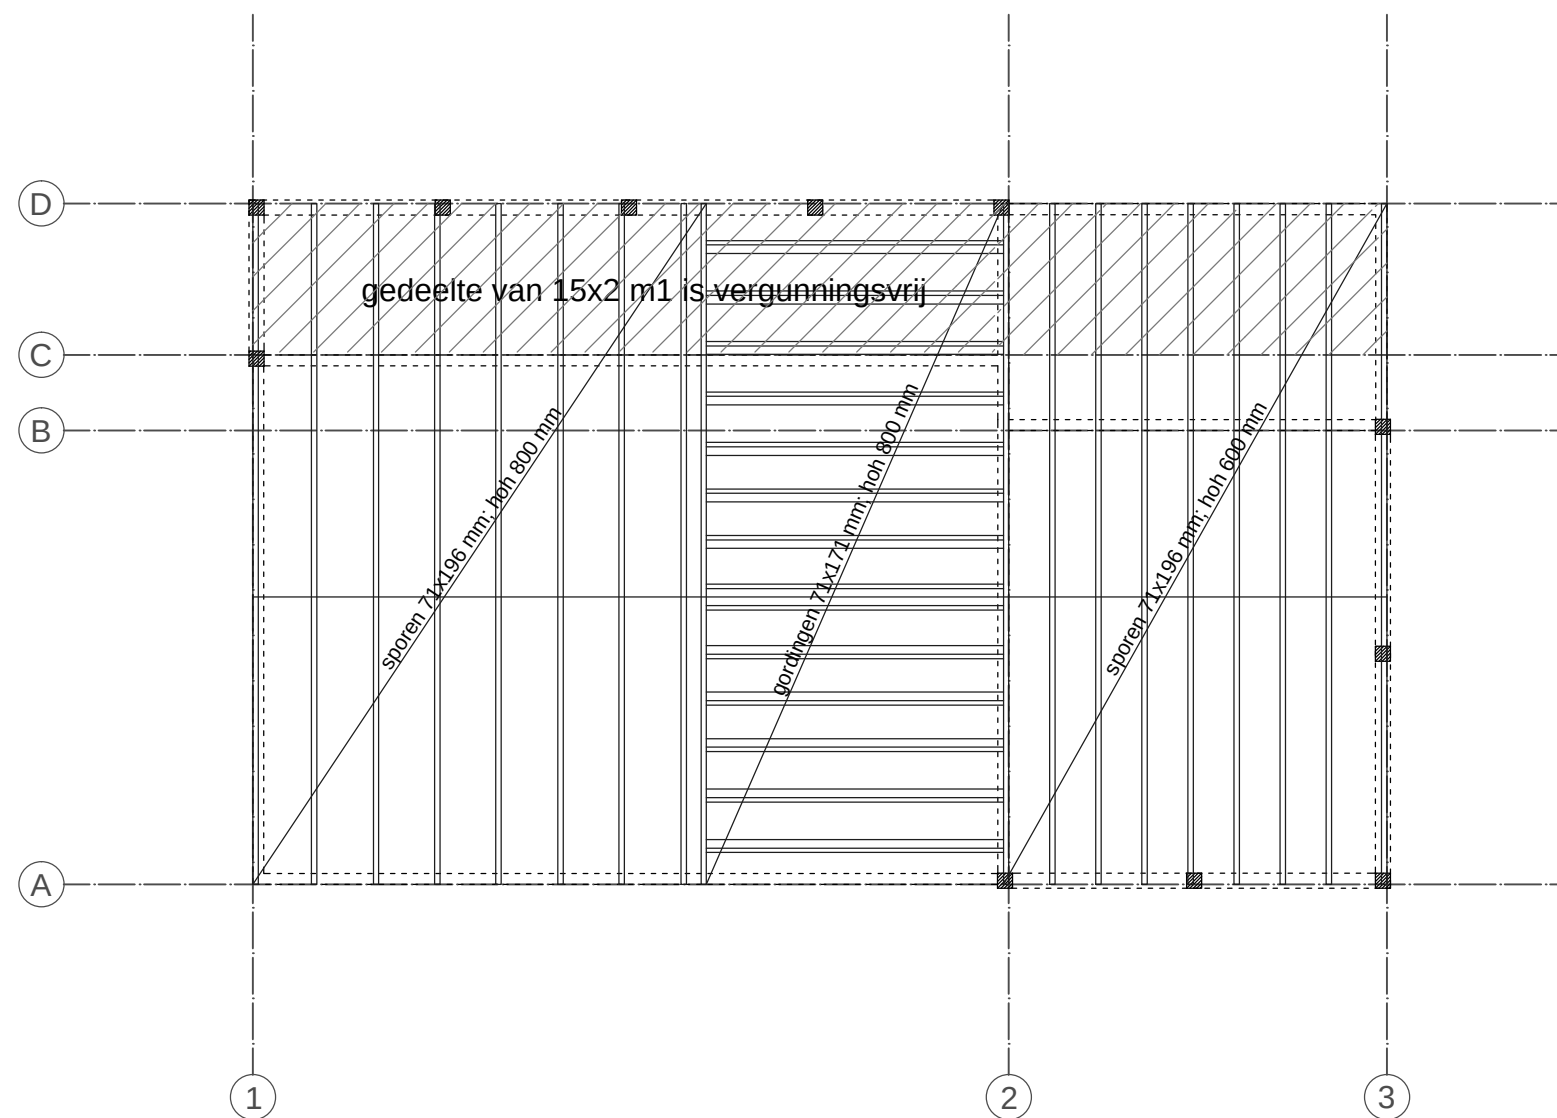


kapplan


onderdeel: Kaplan  
datum : 09-07-2015  
schaal : 1:100




BA-05  
blad  
project  
01090

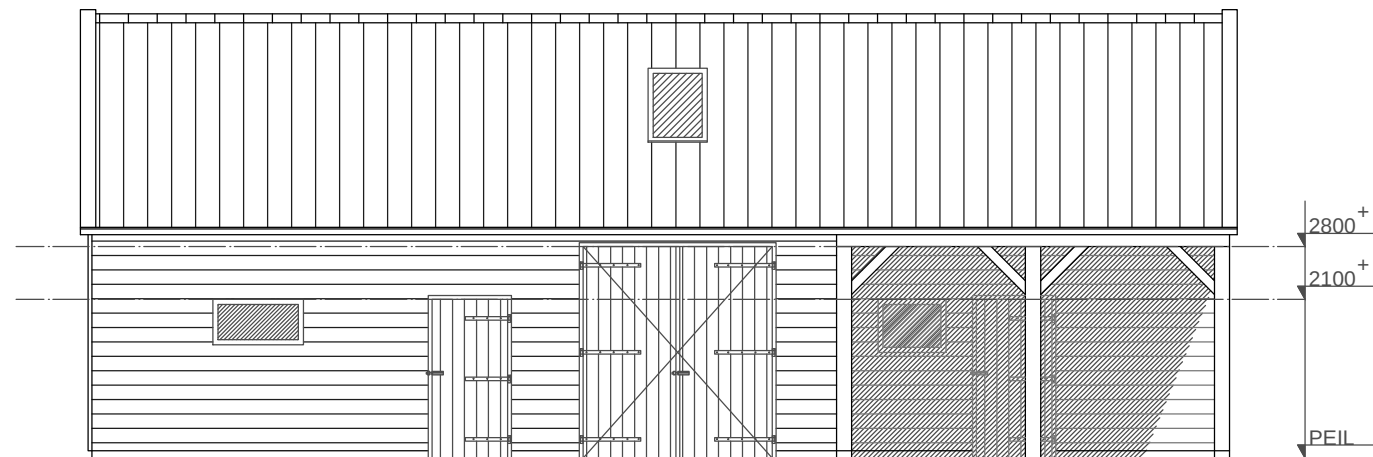


voorgevel

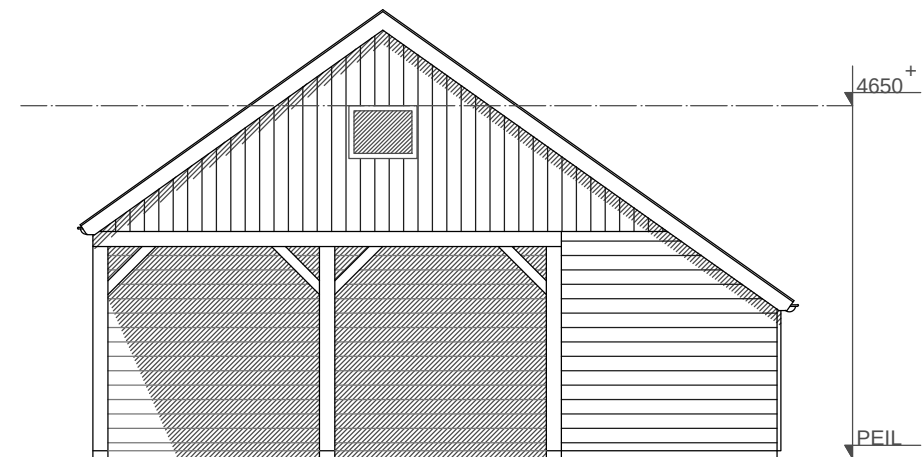

rechtergevel

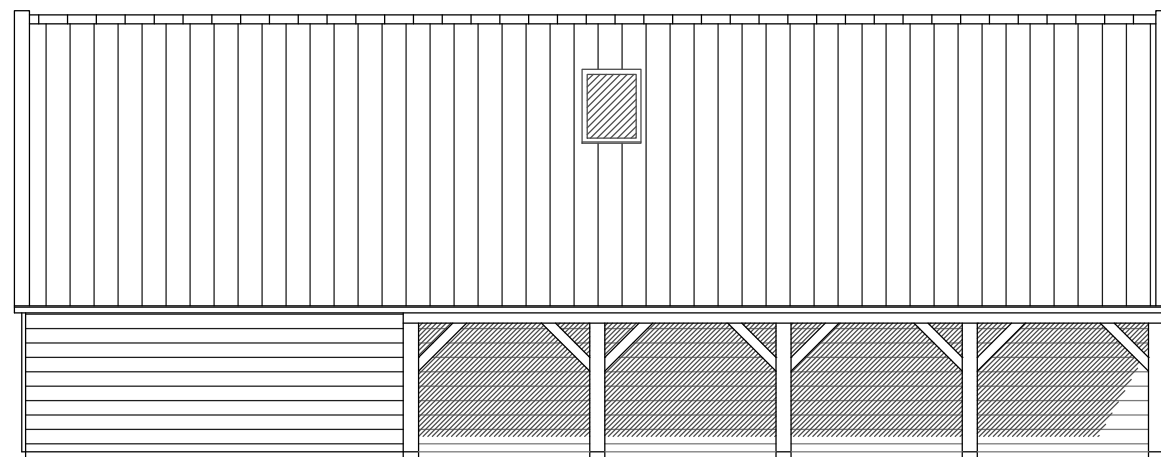

achtergevel

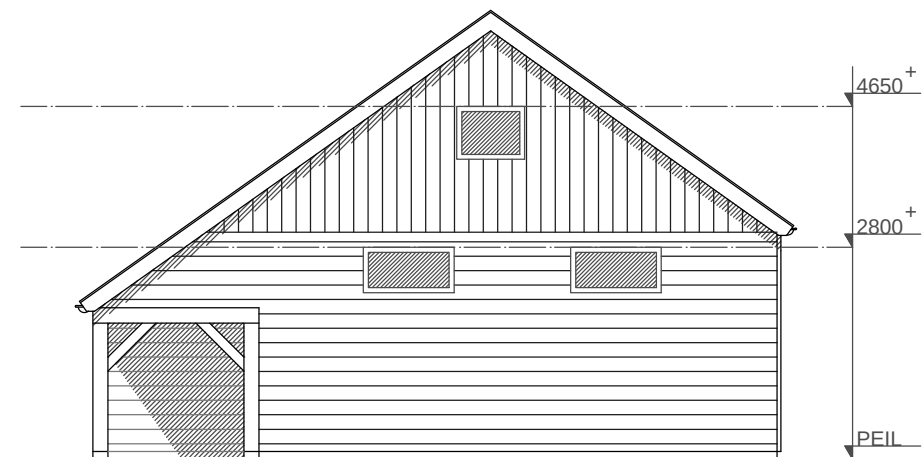

linkergevel

#### materialen

|              |                   |
|--------------|-------------------|
| bekleding    | douglas kantrecht |
| ramen        | meranti           |
| deuren       | douglas           |
| windveren    | douglas           |
| goot         | kunststof bakgoot |
| dakbedekking | dakpanprofiel     |

onderdeel: Gevels  
datum : 09-07-2015  
schaal : 1:100




BA-06

blad  
project


01090



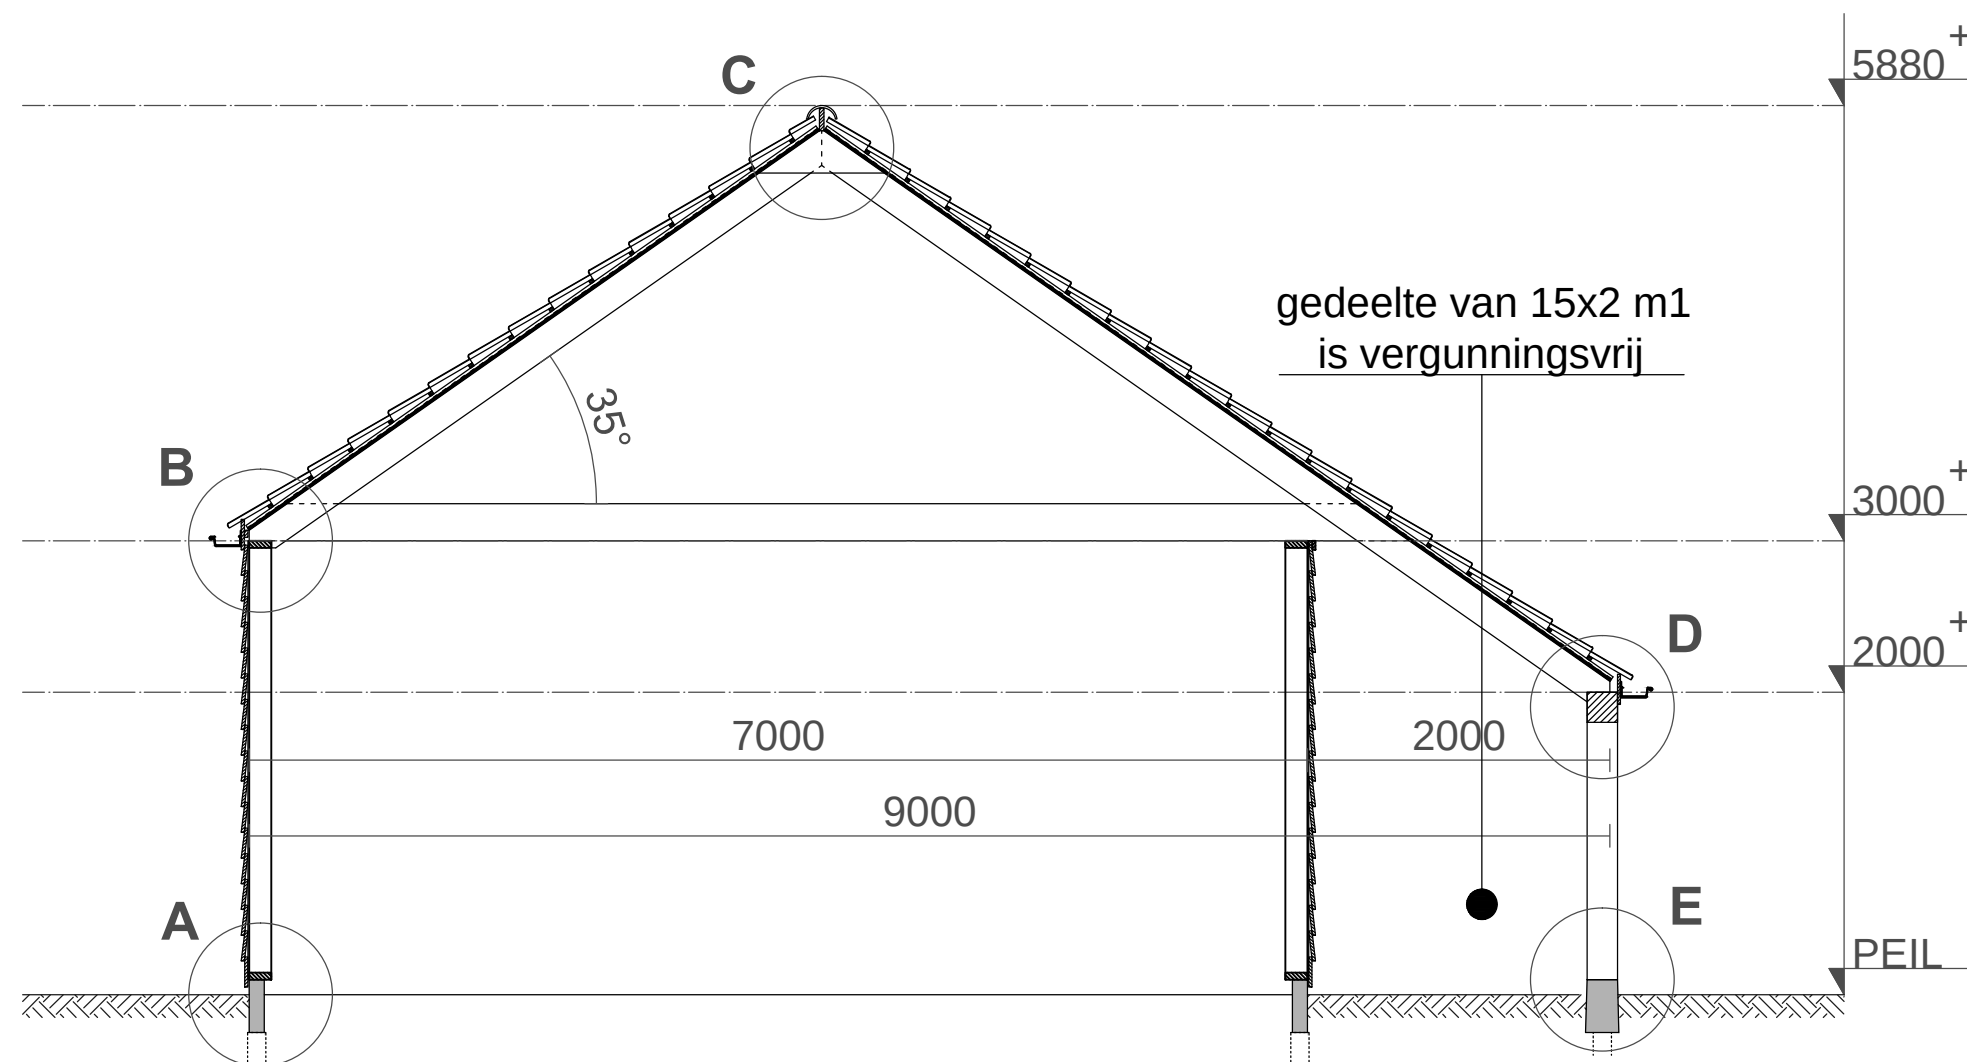

doorsnede A-A


onderdeel: Doorsnede/details  
 datum : 09-07-2015  
 schaal : 1:100

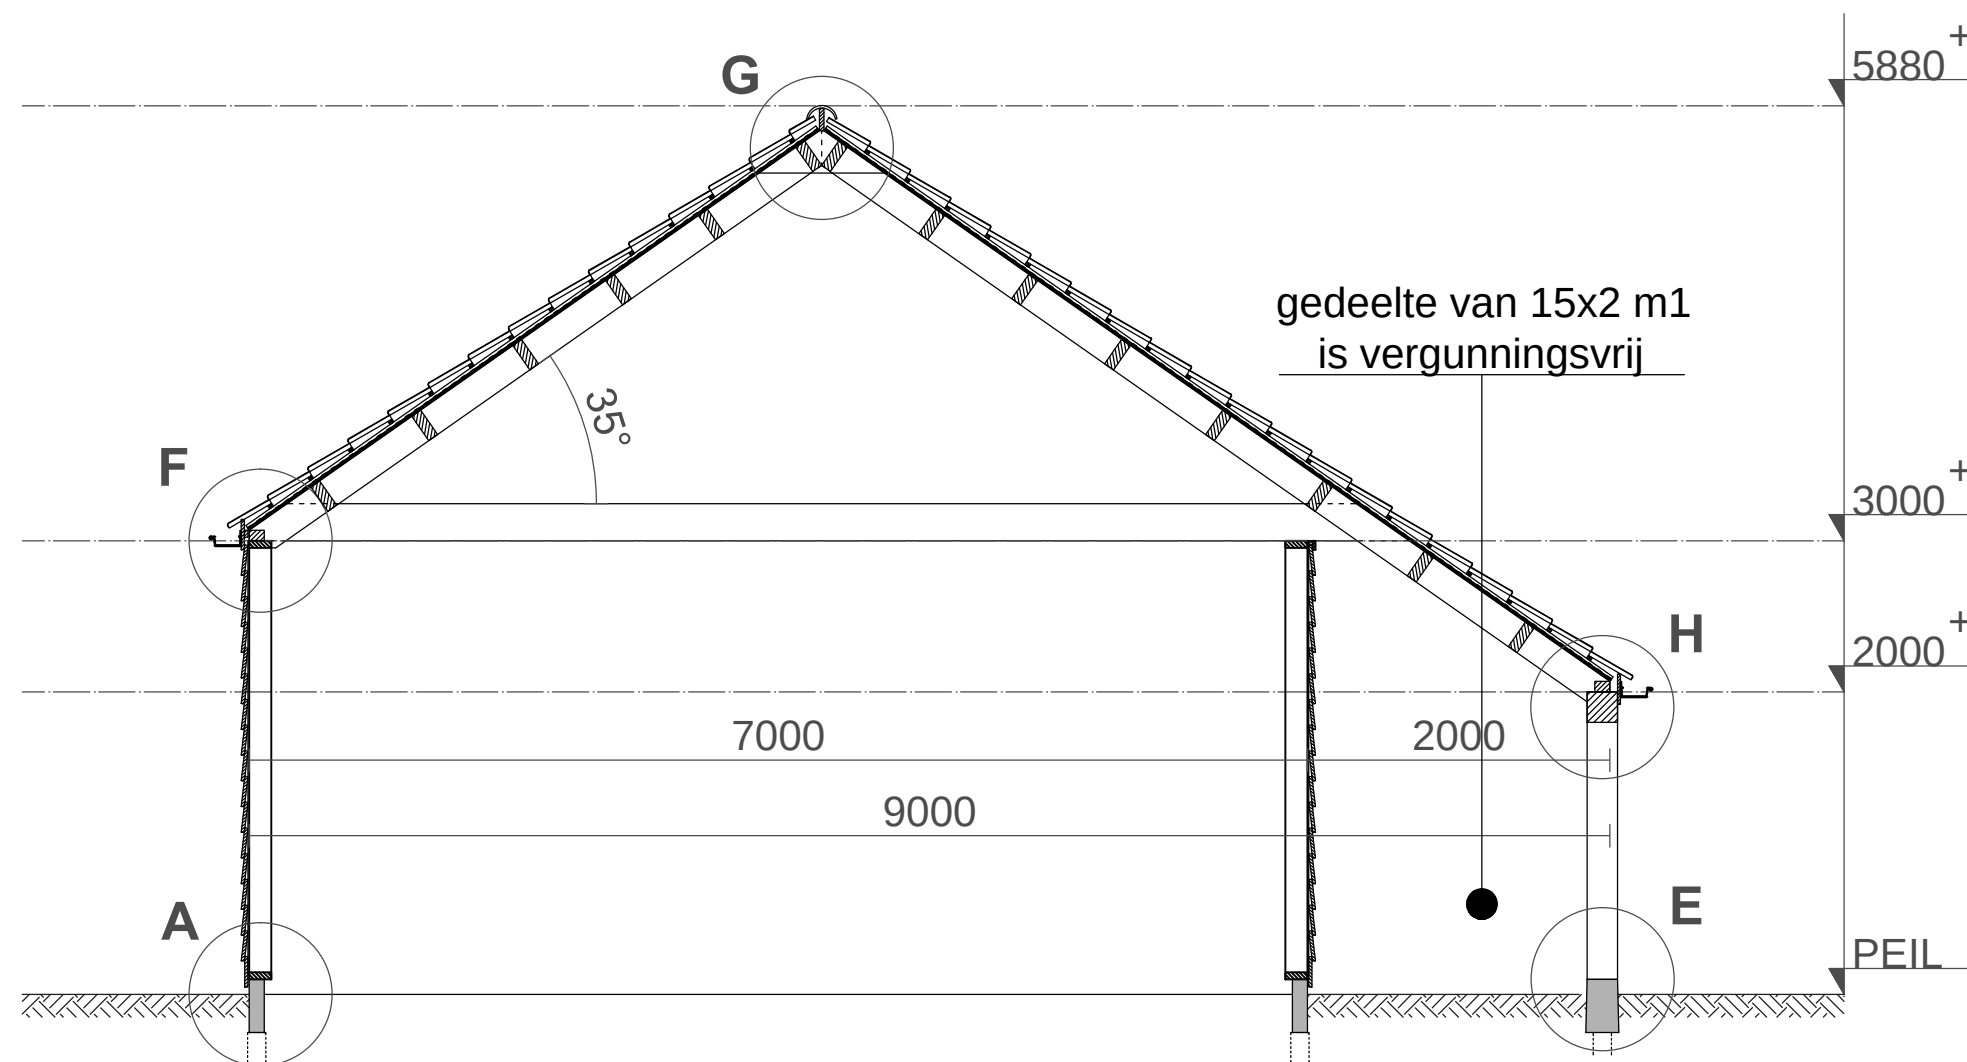

doorsnede B - B

onderdeel: Doorsnede/details  
datum : 09-07-2015  
schaal : 1:100



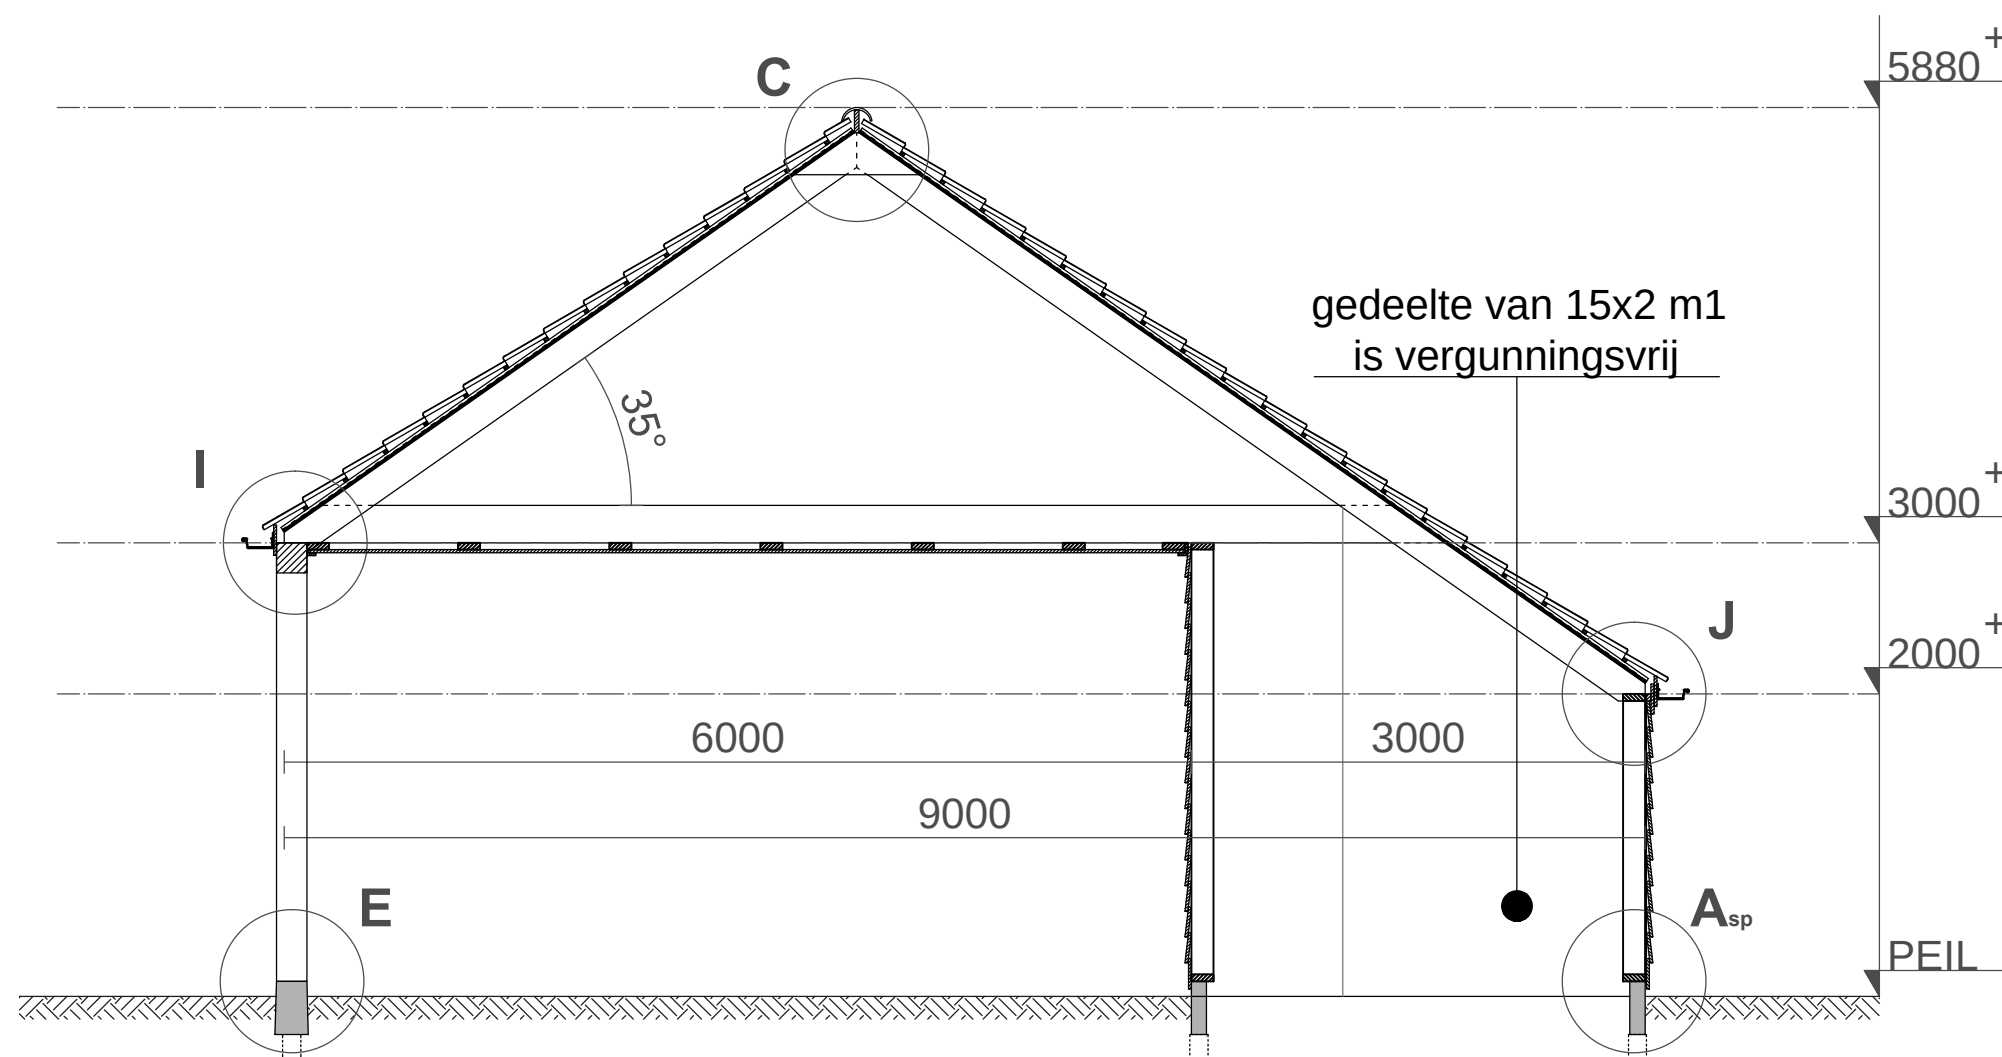

doorsnede C-C

onderdeel: BA-09  
 datum : 09-07-2015  
 schaal : 1:100