

Bestektekening

Schipper

laat de natuur bouwen

Schipper Groep B.V.

Deelste Post 27
5521 JK Nieuw Buinen
0599-494200
info@schipperhoutbouw.nl
www.schipperhoutbouw.nl
www.schipperbestek.nl
K.v.K. 09071125
BTWno.: 854185287B01
BKO: NL31 0438 8060 6915 28

BA-01

blad
project

01090

Opdrachtgever

opdrachtgever : Dhr. R. van Slooten
adres : Wientjesvoortseweg 8a
woonplaats : 7251 JE Vorden
tel. : 06-25185503
e-mail : r_vanslooten@hotmail.com

Project

betreft : kapschuur met inpendige luifels
verkoper : Adriaan
projectnummer : 01090

Projectlocatie

adres : Wientjesvoortseweg 8a
plaats : 7251 JE Vorden



Tekening

tekenaar : Harald Dekker
datum : 04-06-2015
gewijzigd : 11-06-2015
09-07-2015 (Robert Swarts)

Thedingecamp 2
Postbus 152
7800 AD Emmen

EMMEN

T (0591) 67 13 13
F (0591) 67 13 29

emmen@goudstikker.nl

project

ingenieursbureau voor bouwtechniek

goudstikker - de vries

2015-009 Fase 202 Kapschuur

opdrachtgever

dhr. R van Slooten

ontwerp

Schipper Houtbouw te Nieuw Buinen

onderdeel

Constructie-overzichten

Almere
Assen
Delft
's-Hertogenbosch
Sneek

www.goudstikker.nl

constructeur
ing. A.J.H. Berg

tekenaar
ing. A.J.H. Berg

schaal
1:100

formaat
A3

fase
omg.vergunning

datum
27-8-2015

b

d

status
definitief

a

c


e

werknummer
20156041

tekeningnummer

CO-01

wijziging

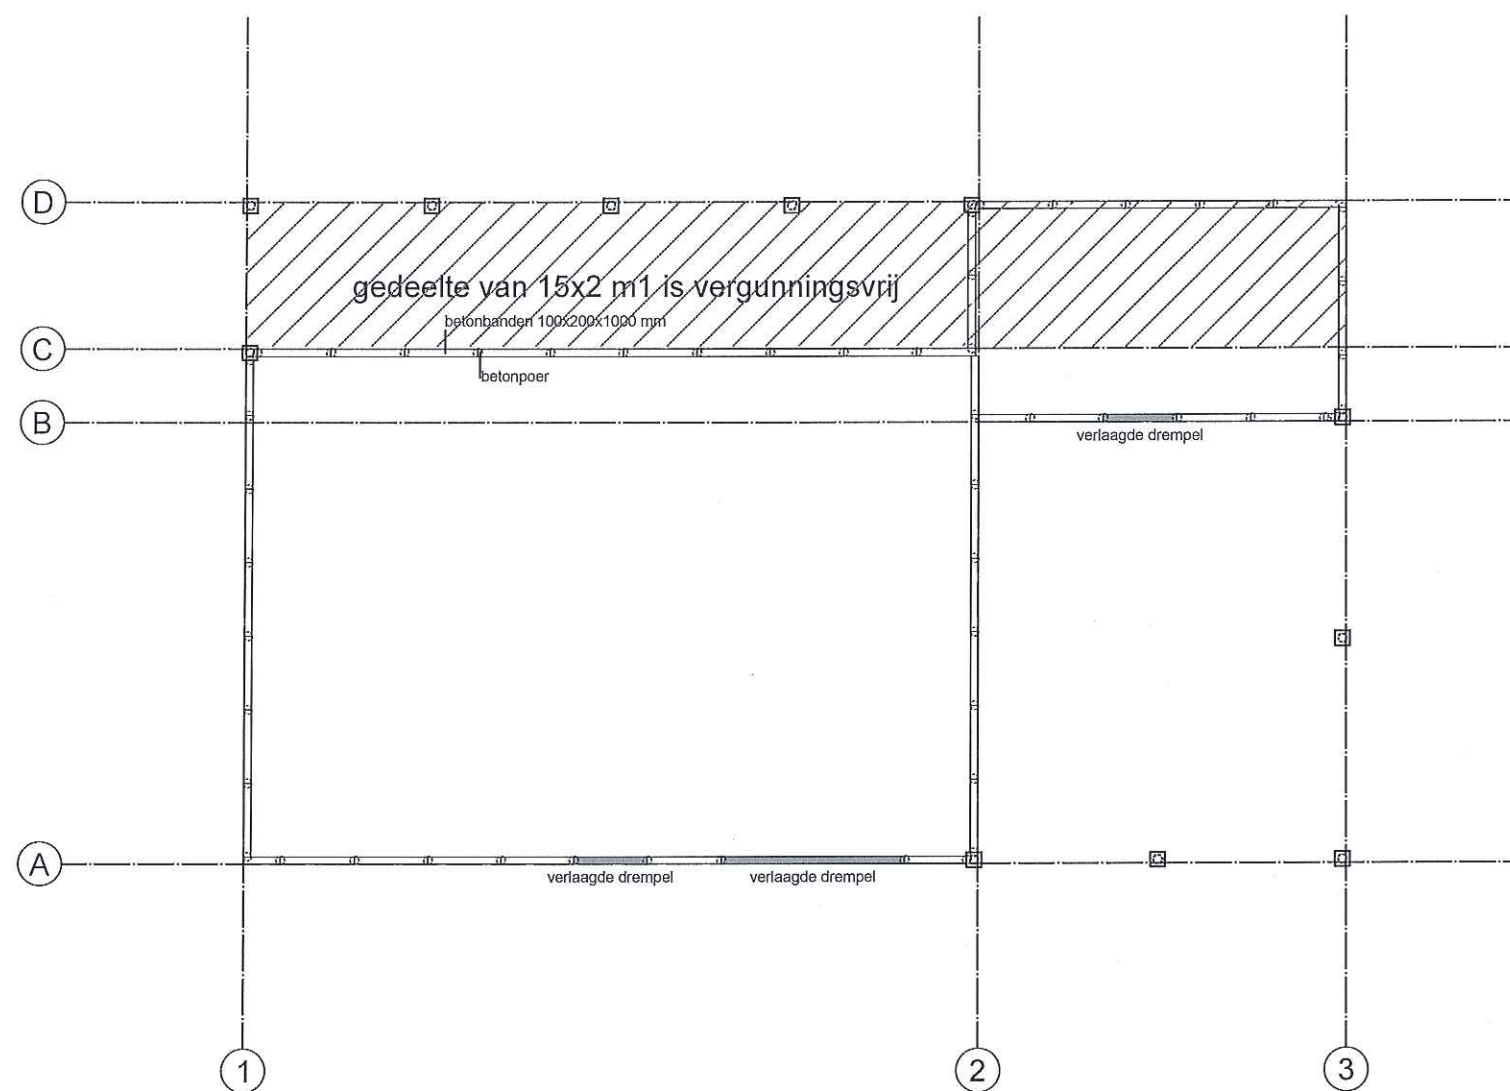

fundering


Beton Poeren hoh 1,0m (volgens AANNEMER)
Op 'Vaste' (In het werk controleren)

Ingenieursbureau voor bouwtechniek
Goudstikker-de Vries B.V.
TEL: 0591 - 67 13 13
E-mail: s.berg@goudstikker.nl
GETEKEND: SB WERKNR:
DATUM:
GEWIJZIGD: BLADNR:

20156041-09 fase 202
onderdeel: Fundering
datum : 09-07-2015
schaal : 1:100

Schipper
laat de natuur bouwen

BA-02
blad
project
01090

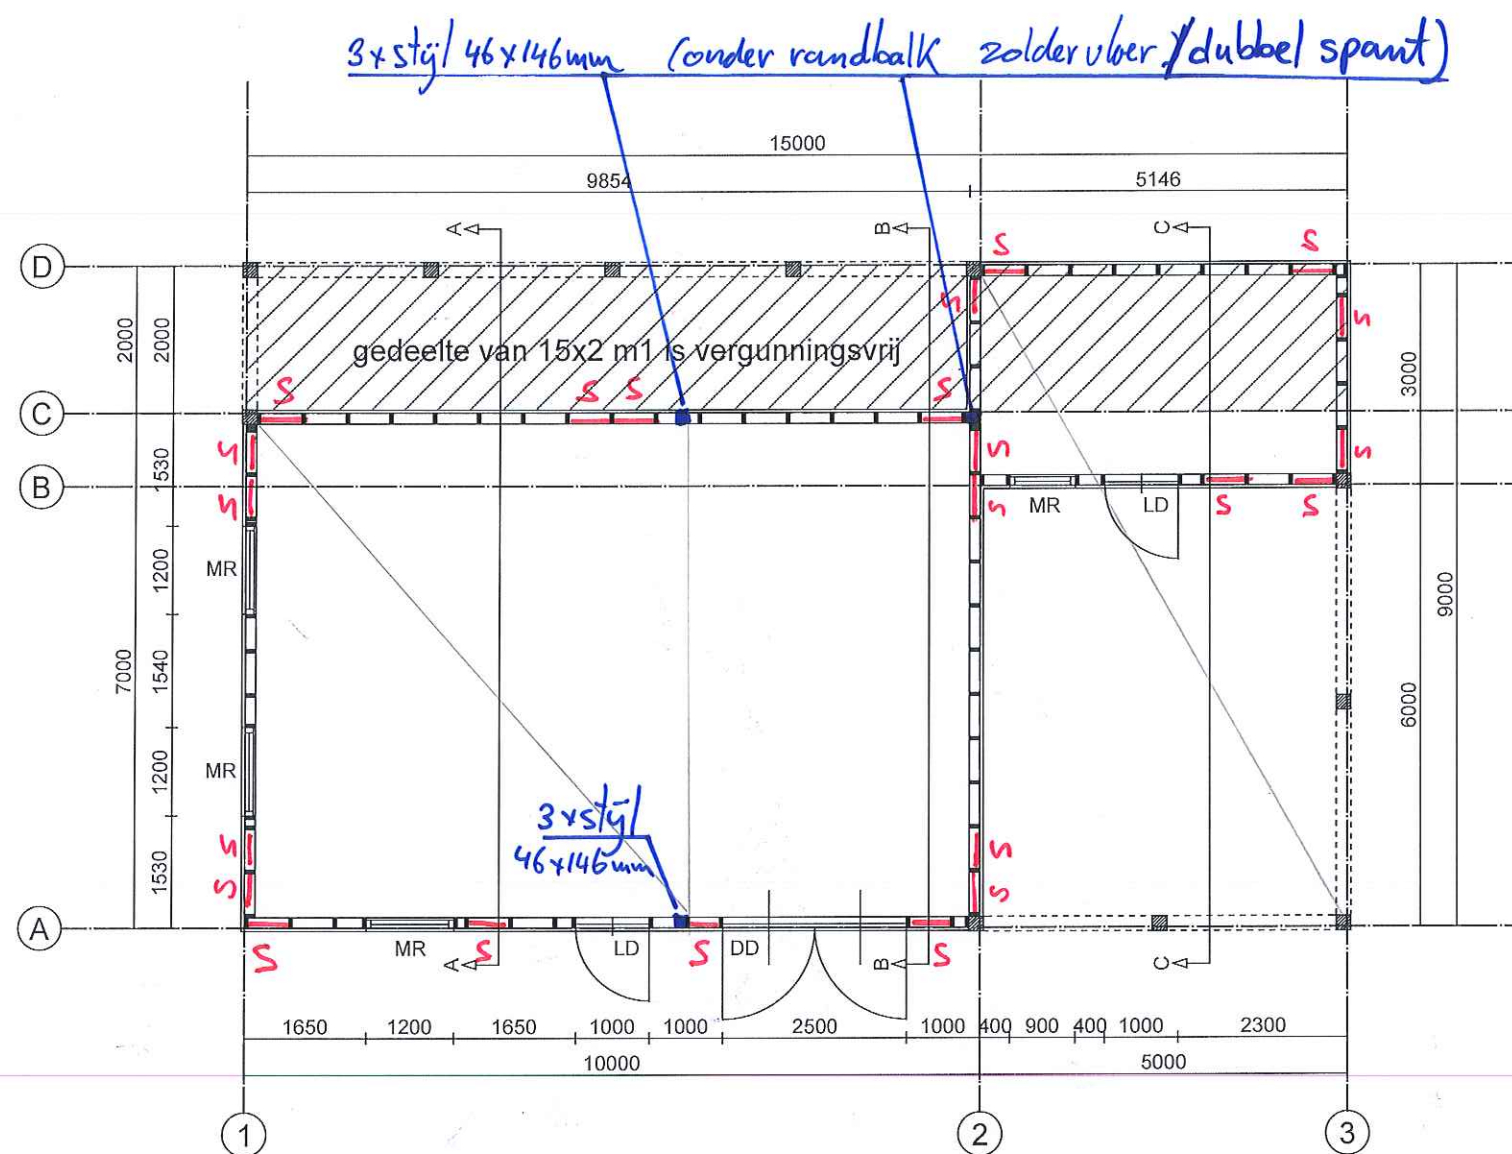

S: STABILITEITS SCHEER IN GEVEL

plattegrond

Ingenieursbureau voor bouwtechniek
Goudstikker-de Vries B.V.

TEL: 0591 - 67 13 13

E-mail: s.berg@goudstikker.nl

GETEKEND: SB

WERKNR:

DATUM:

GEWIJZIGD:

BLADNR:

legenda

LD	loopdeur
DD	stel draaideuren
MR	meranti raam

2015 6041-09 fase 202

onderdeel: Plattegronden

datum : 09-07-2015


schaal : 1:100

Schipper
laat de natuur bouwen

BA-03

blad
project

01090

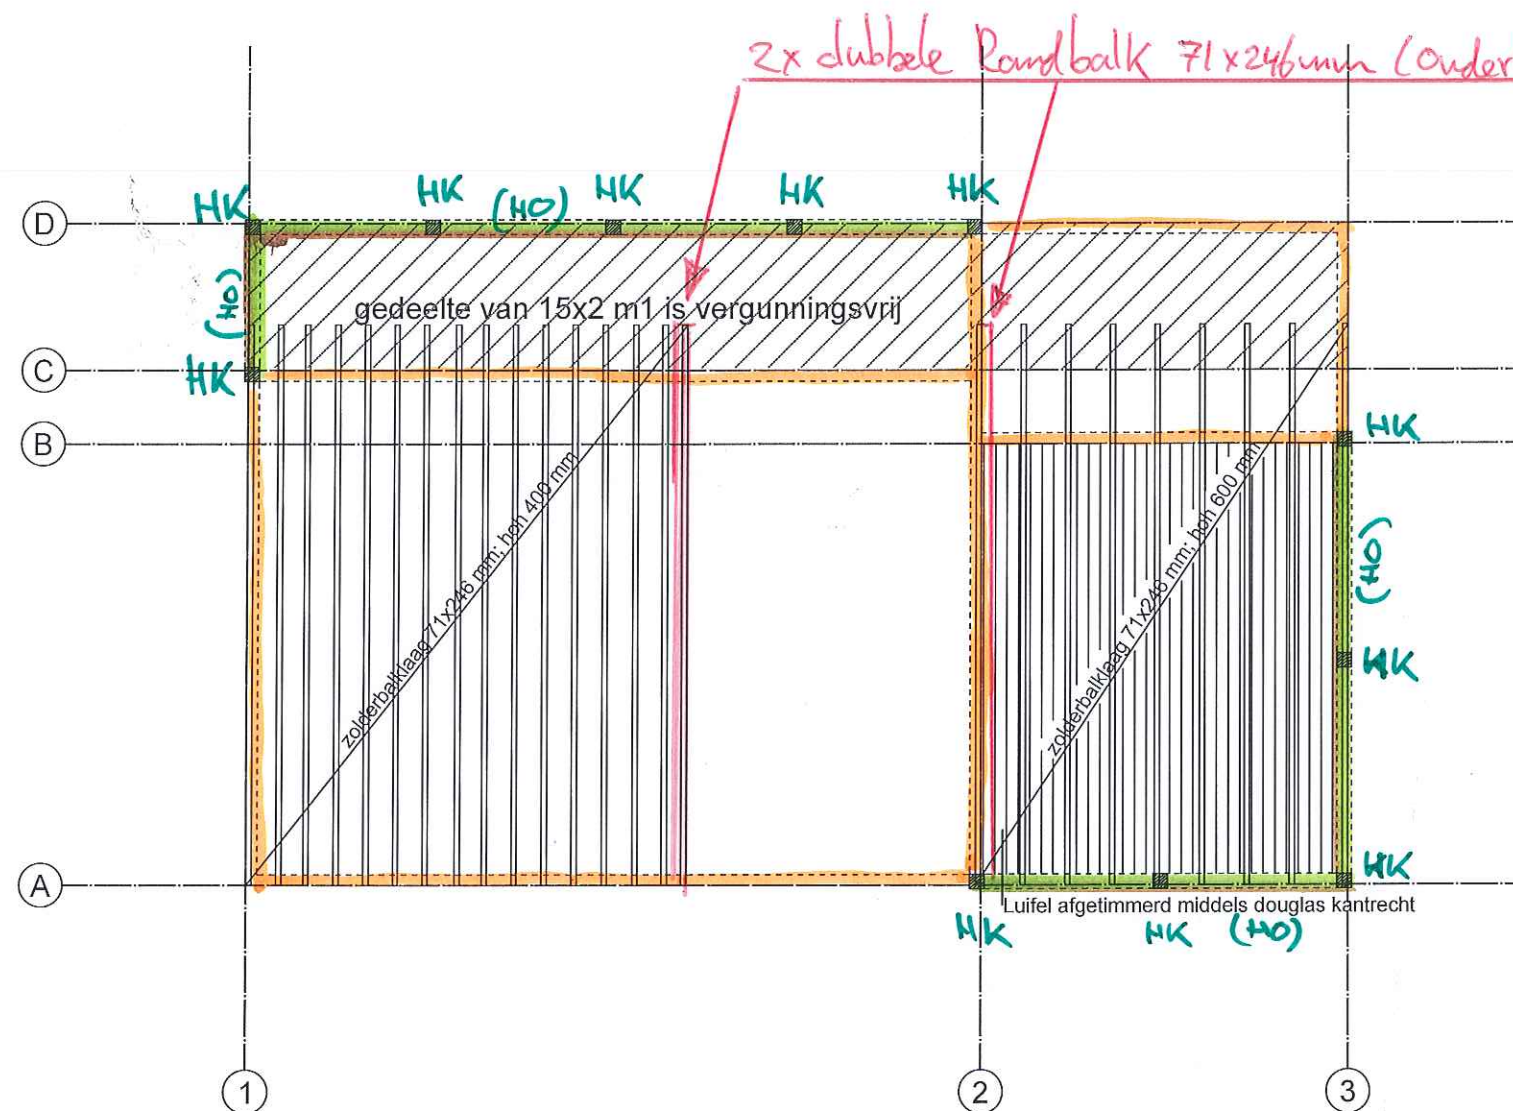

2x dubbele Randbalk 71x246mm (onderling vernagelen + verlijmen)

HOUT (C20)

HO: Houten Onderslag 200 x 200mm

HK: Houten Kolom 200 x 200

zolderbalklaag

MAX. 100 kg/m²

Ingenieursbureau voor bouwtechniek

Goudstikker-de Vries B.V.

TEL: 0591 - 67 13 13

E-mail: s.berg@goudstikker.nl

GETEKEND: SB

WERKNR:

DATUM:

GEWIJZIGD:

BLADNR:

20150411-09 fase 202

onderdeel: Zolderbalklaag

datum : 09-07-2015


schaal : 1:100

Schipper
laat de natuur bouwen

BA-04

blad
project

01090

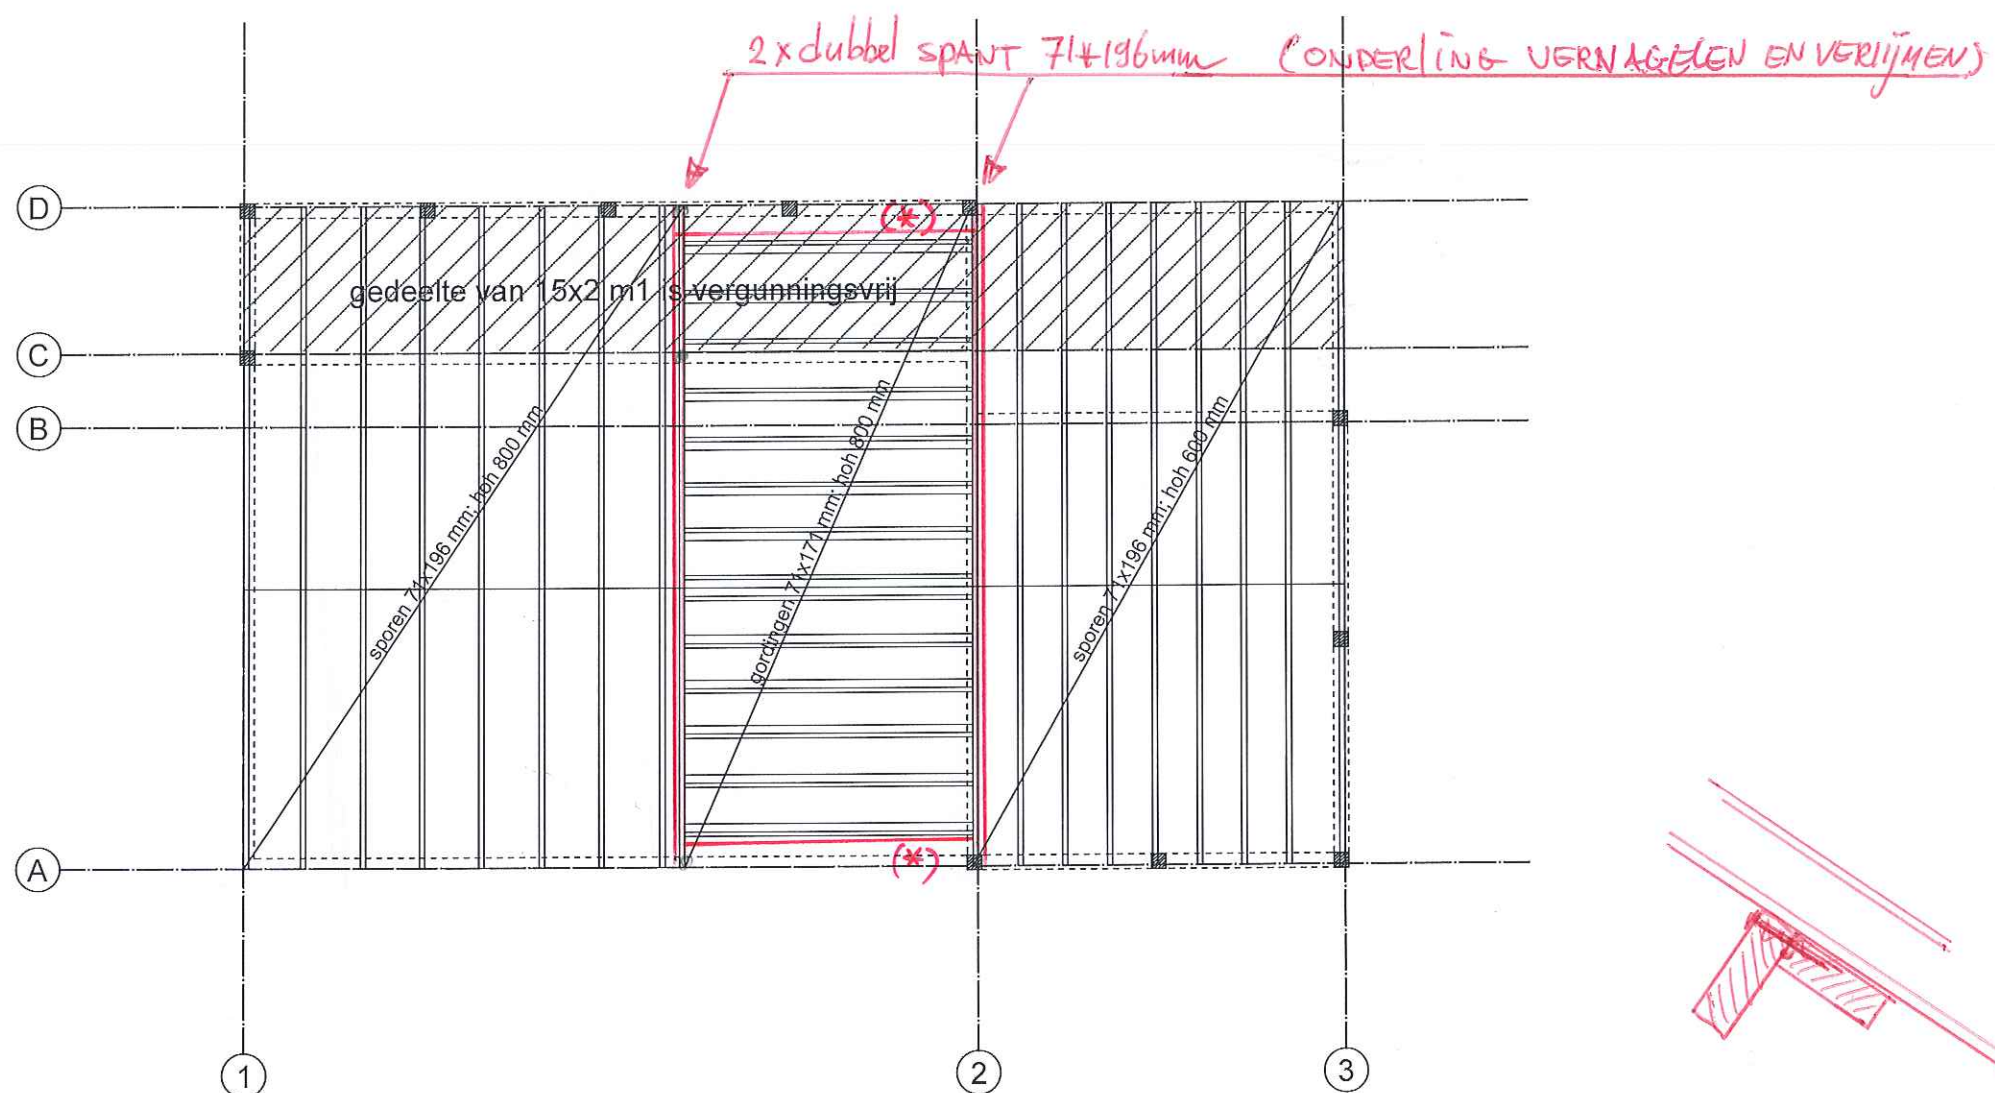

kapplan


(*) : Afschuifgording 71x171mm
verlijmd & vernageld

Ingenieursbureau voor bouwtechniek
Goudstikker-de Vries B.V.
TEL: 0591 - 67 13 13
E-mail: s.berg@goudstikker.nl
GETEKEND: SB WERKNR:
DATUM:
GEWIJZIGD: BLADNR:

20156041-09 fase 202
onderdeel: Kaplan
datum : 09-07-2015
schaal : 1:100

Schipper
laat de natuur bouwen

BA-05
blad
project
01090

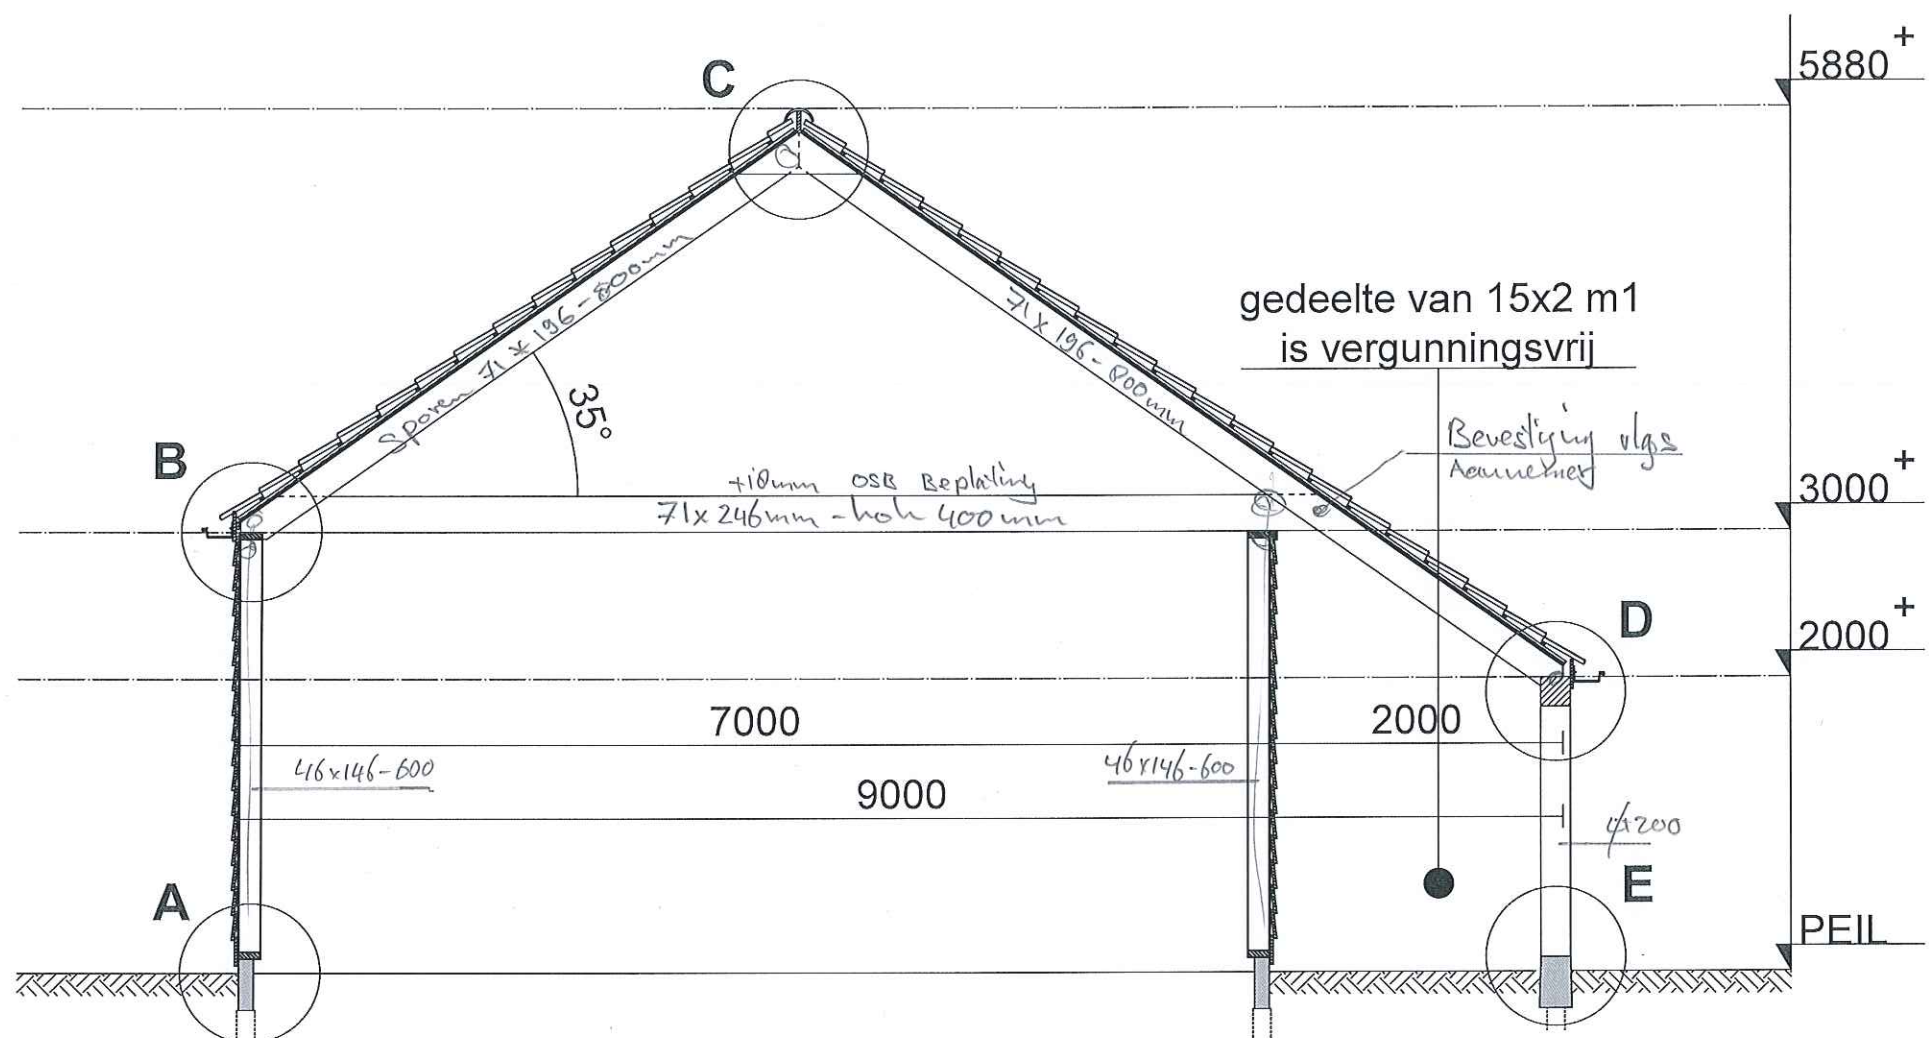


doorsnede A-A

Ingenieursbureau voor bouwtechniek
 Goudstikker-de Vries B.V.
 TEL: 0591 - 67 13 13
 E-mail: s.berg@goudstikker.nl
 GETEKEND: SB WERKNR:
 DATUM:
 GEWIJZIGD: BLADNR:

2015 6041-03 fase 202
 onderdeel: Doorsnede/details
 datum : 09-07-2015
 schaal : 1:100

Schipper
 laat de natuur bouwen

BA-07
 blad
 project
 01090

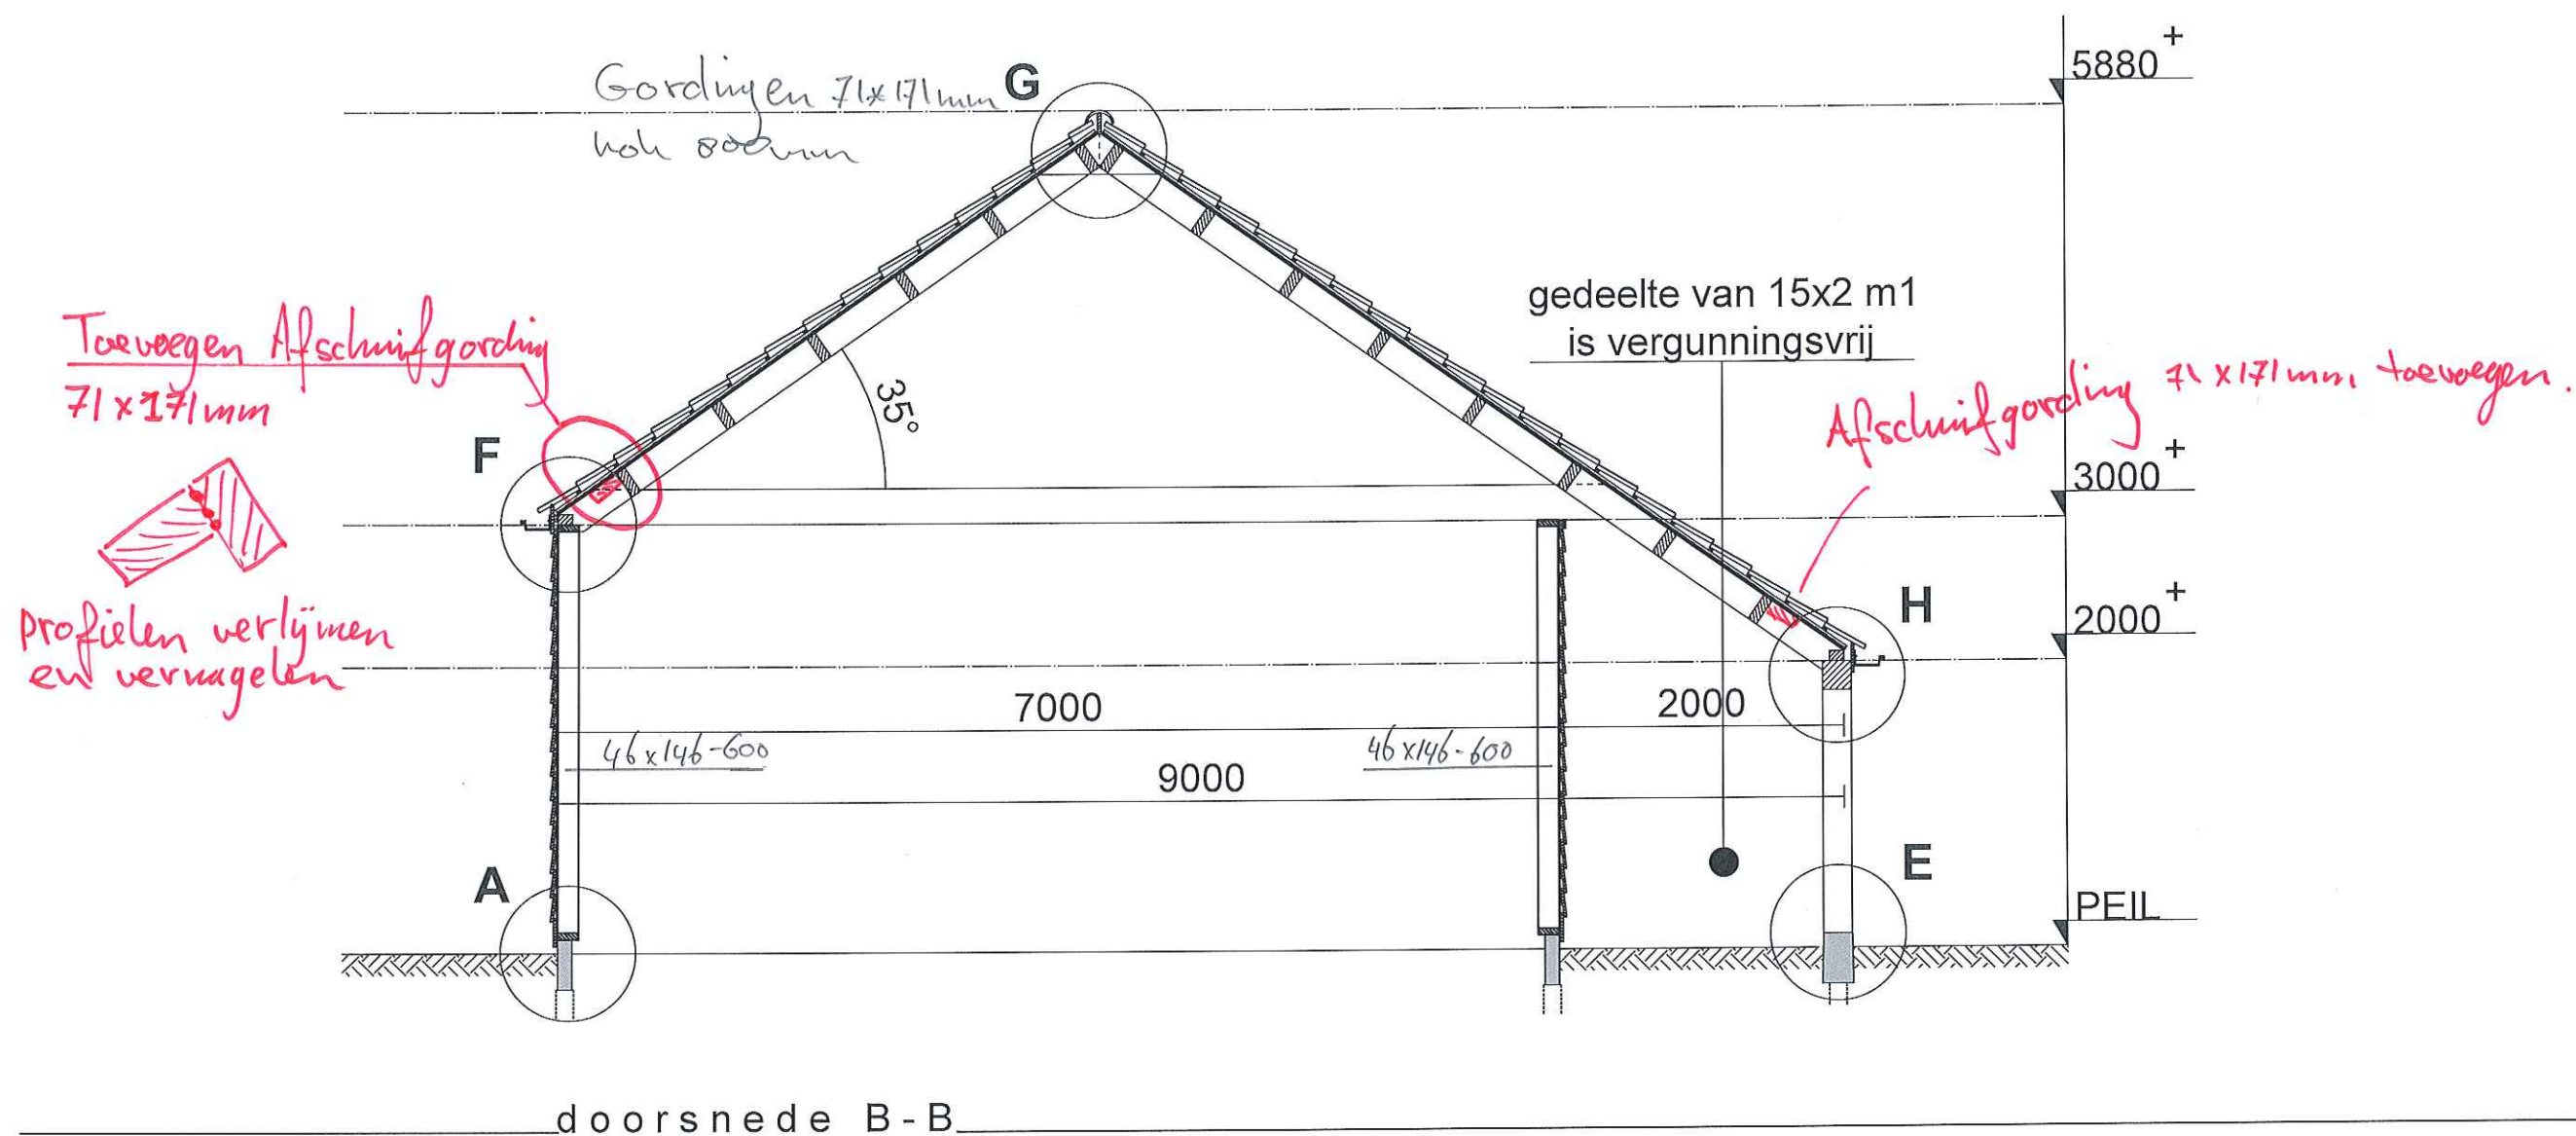


Ingenieursbureau voor bouwtechniek
 Goudstikker-de Vries B.V.
 TEL: 0591 - 67 13 13
 E-mail: s.berg@goudstikker.nl
 GETEKEND: SB WERKNR:
 DATUM:
 GEWIJZIGD: BLADNR:

2015 6041-09 fase 202
 onderdeel: Doorsnede/details
 datum : 09-07-2015
 schaal : 1:100

Schipper
 laat de natuur bouwen

BA-08
 blad
 project
01090

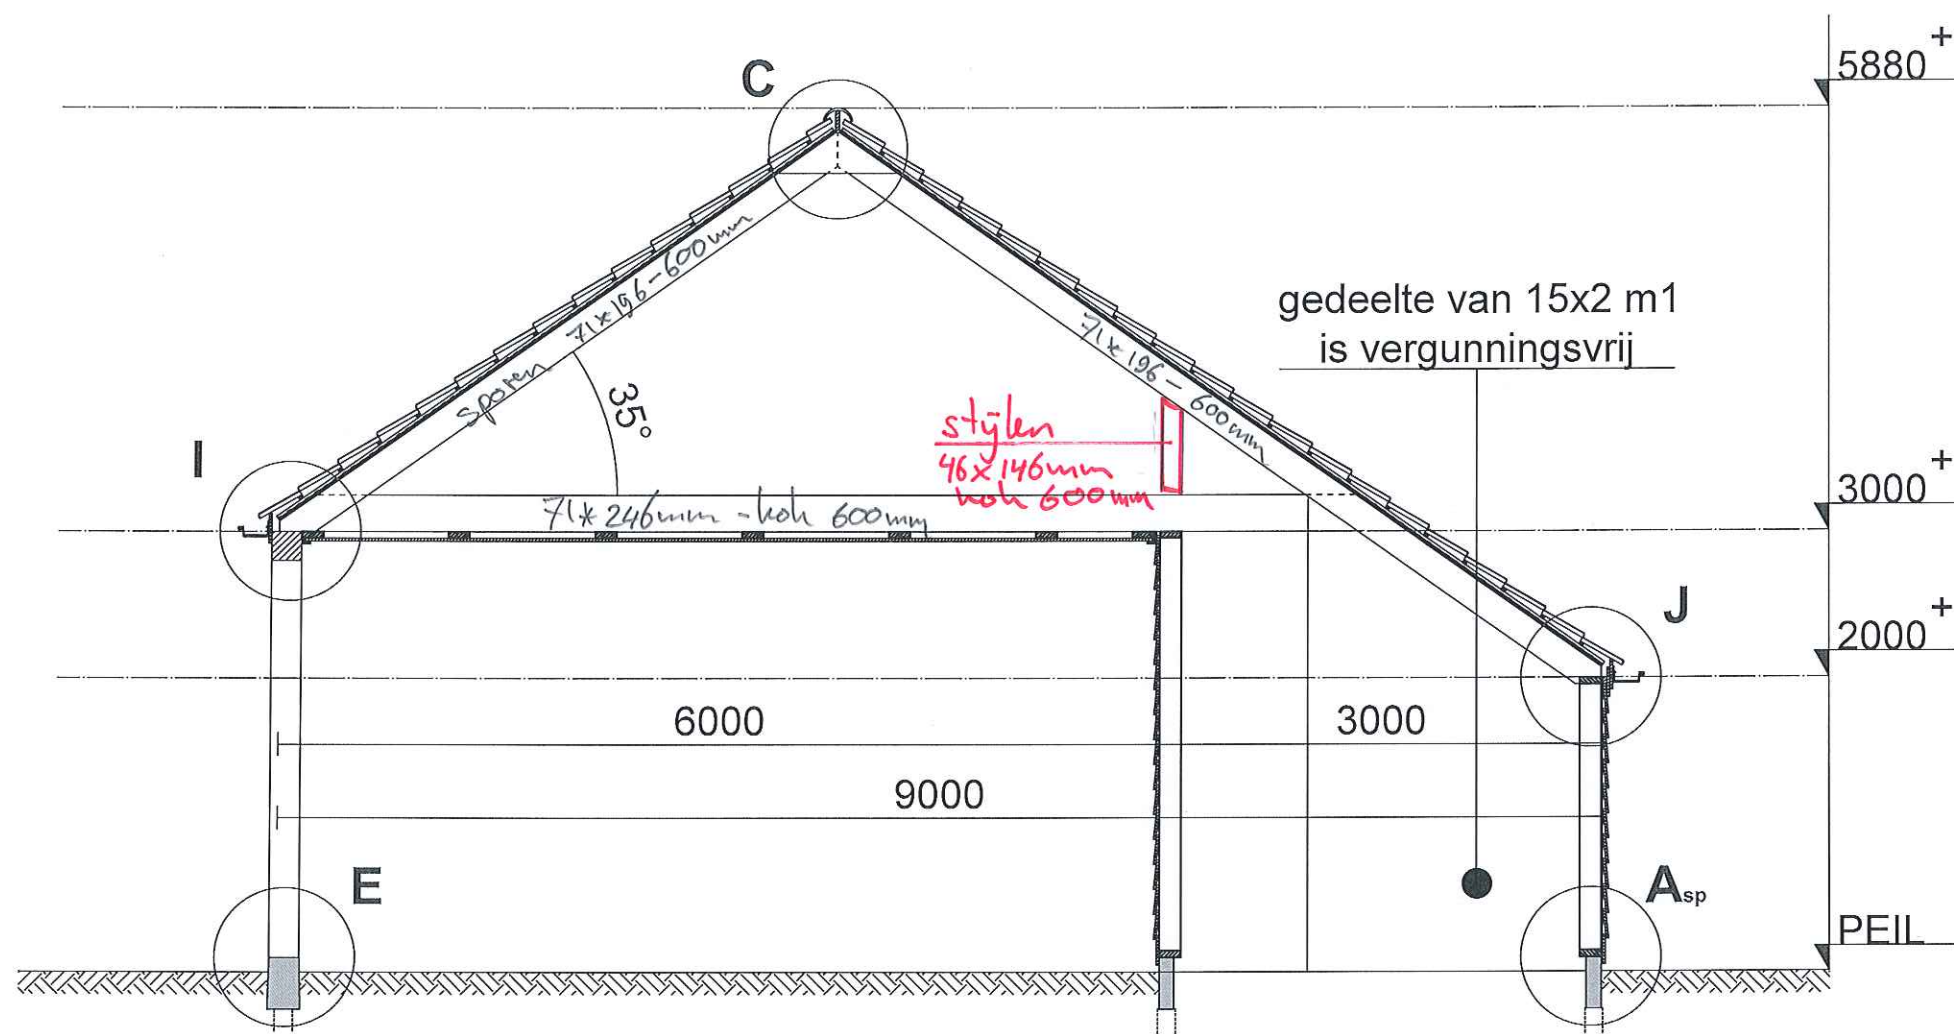

doorsnede C-C

Ingenieursbureau voor bouwtechniek
 Goudstikker-de Vries B.V.
 TEL: 0591 - 67 13 13
 E-mail: s.berg@goudstikker.nl
 GETEKEND: SB WERKNR:
 DATUM:
 GEWIJZIGD: BLADNR:

2015 6041-09 fase 202


onderdeel: BA-09
 datum : 09-07-2015
 schaal : 1:100

Schipper
 laat de natuur bouwen


BA-09

blad
 project


01090

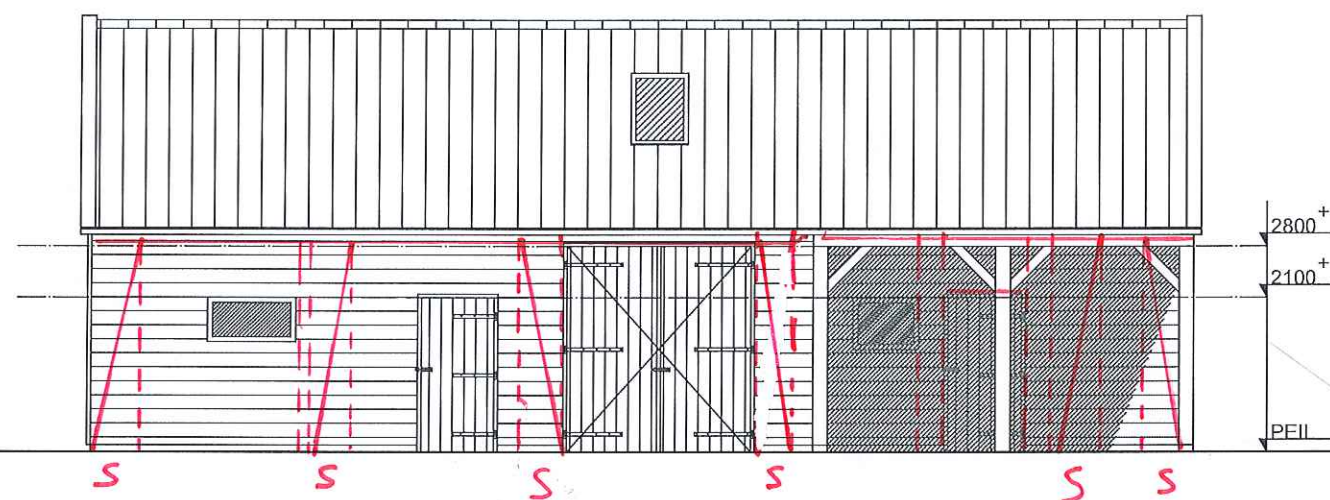


voorgevel

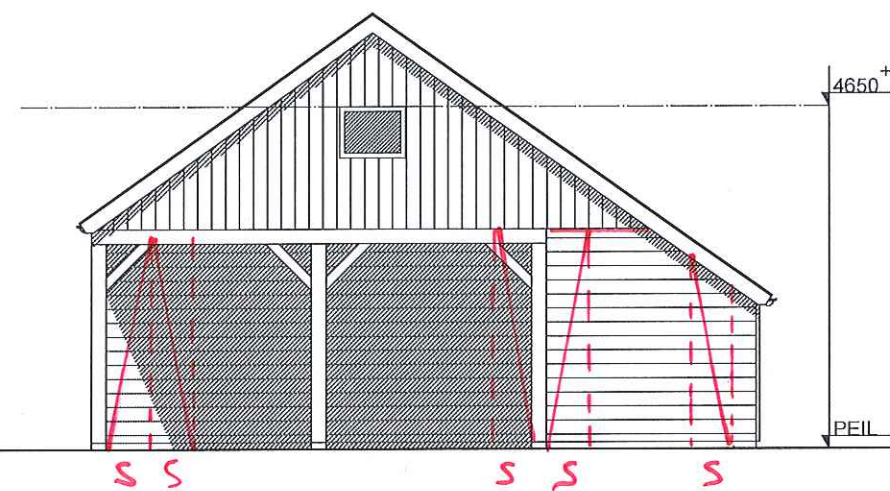

rechtergevel

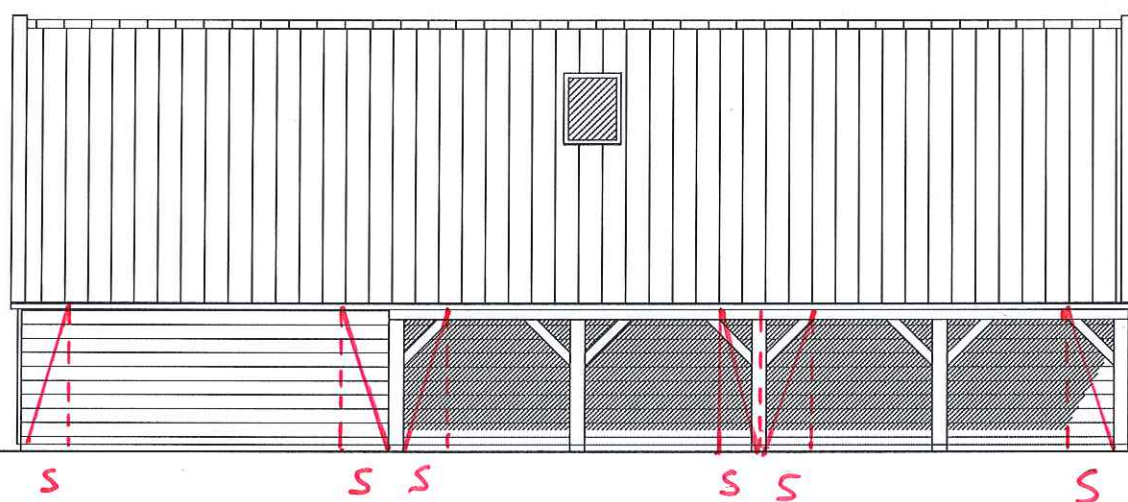

achtergevel

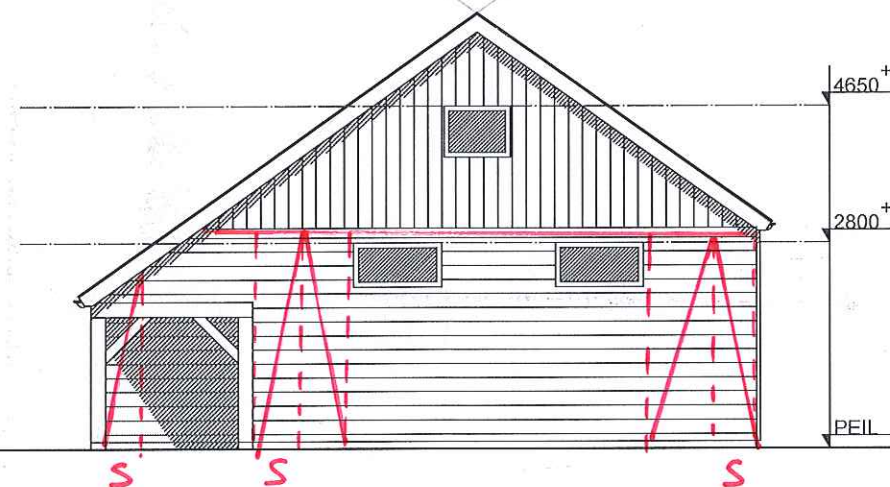

linkergevel

S: STABILITEITS SCHOOR IN GEVEL

Ingenieursbureau voor bouwtechniek

Goudstikker-de Vries B.V.

TEL: 0591 - 67 13 13

E-mail: s.berg@goudstikker.nl

GETEKEND: SB

WERKNR:

DATUM:

GEWIJZIGD:

BLADNR:

materialen

bekleding	douglas kantrecht
ramen	meranti
deuren	douglas
windveren	douglas
goot	kunststof bakgoot
dakbedekking	dakpanprofiel

2015 6041-09 fase 202
 onderdeel: Gevels
 datum : 09-07-2015
 schaal : 1:100

Schipper
 laat de natuur bouwen

BA-06

blad
 project

01090