



plattegrond

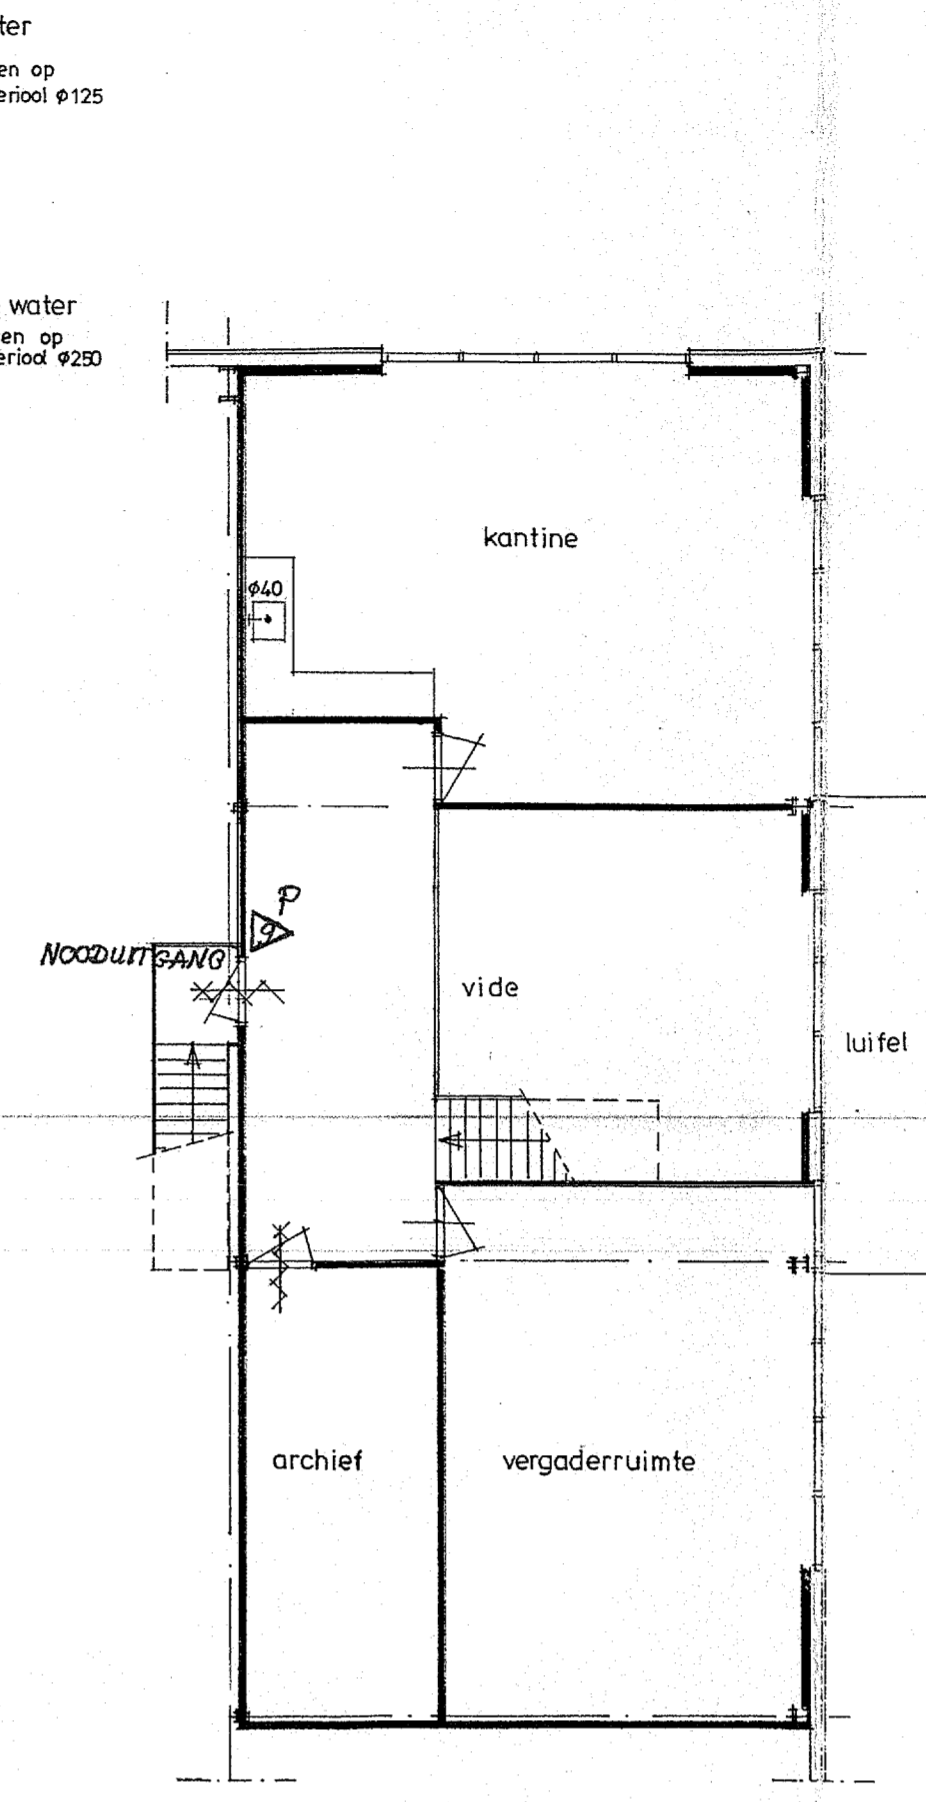

verdieping

Behoort bij beschikking
 d.d. 17-09-2015
 nr.(s) ZK15000772
 Medewerker
 Publieksaken/vergunningen

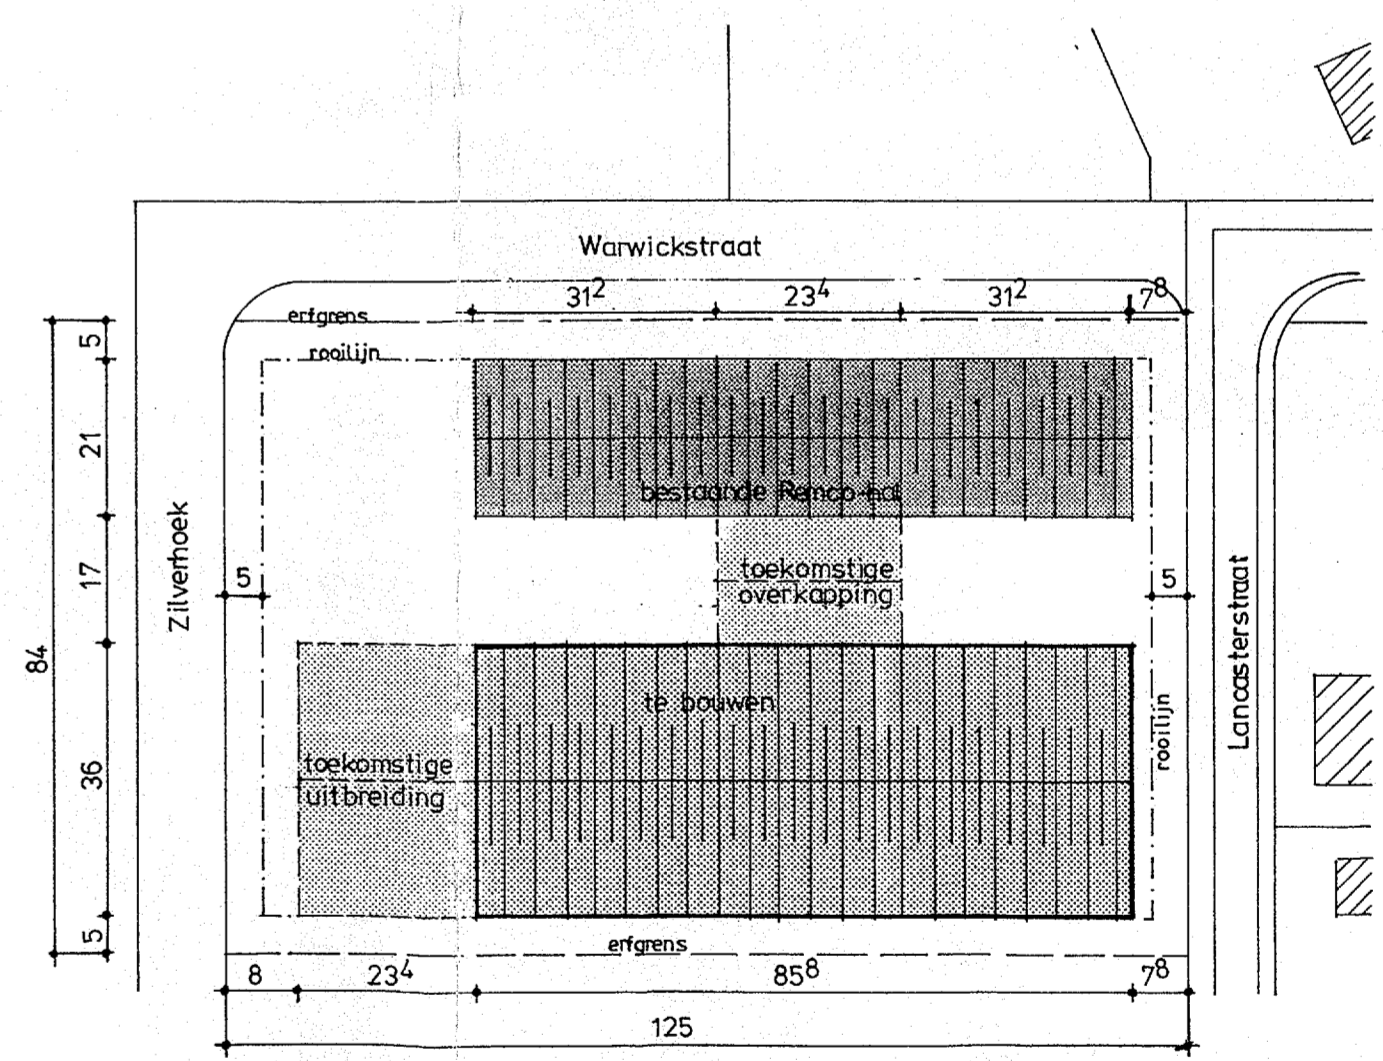

situatie

kad gemeente Steenberg
 sekte E nr 305, 315 (B ged.)
 schaal 1:1000

BEM1503890
 gemeente Steenberg

renvooi

- deur voorzien van paniekslot opdraaiend in de richting van de vluchtweg
- deur 30 min. brandwerend en zelfsluitend
- brandslanghaspel lengte 30 m, slangdiameter 20mm, spuitmond diameter 6mm
- transparant "UIT" volgens NEN 3011

gewijzigd gewijzigd 9-11-90 transportd. loopd. verpl. v. brandweerwezen plan de bouw van een opslagruimte met kantoren te Steenberg i.o.v. Vezeply B.V. Bronkhorststraat 8-10 4651 SZ Steenberg onderwerp: bestektekening plattegrond - situatie - riolering - verdieping	datum 31-10-90 schaal 1:100 getekend EvD blad nr. 01 proj. nr. 10218
--	--

postbus 306
 5680 AH Best NL
 tel. 04998 - 91310