


plattegrond


Behoort bij beschikking	d.d.	17-09-2015
nr.(s)	ZK15000772	
Medewerker	Publiekszaken/vergunningen	

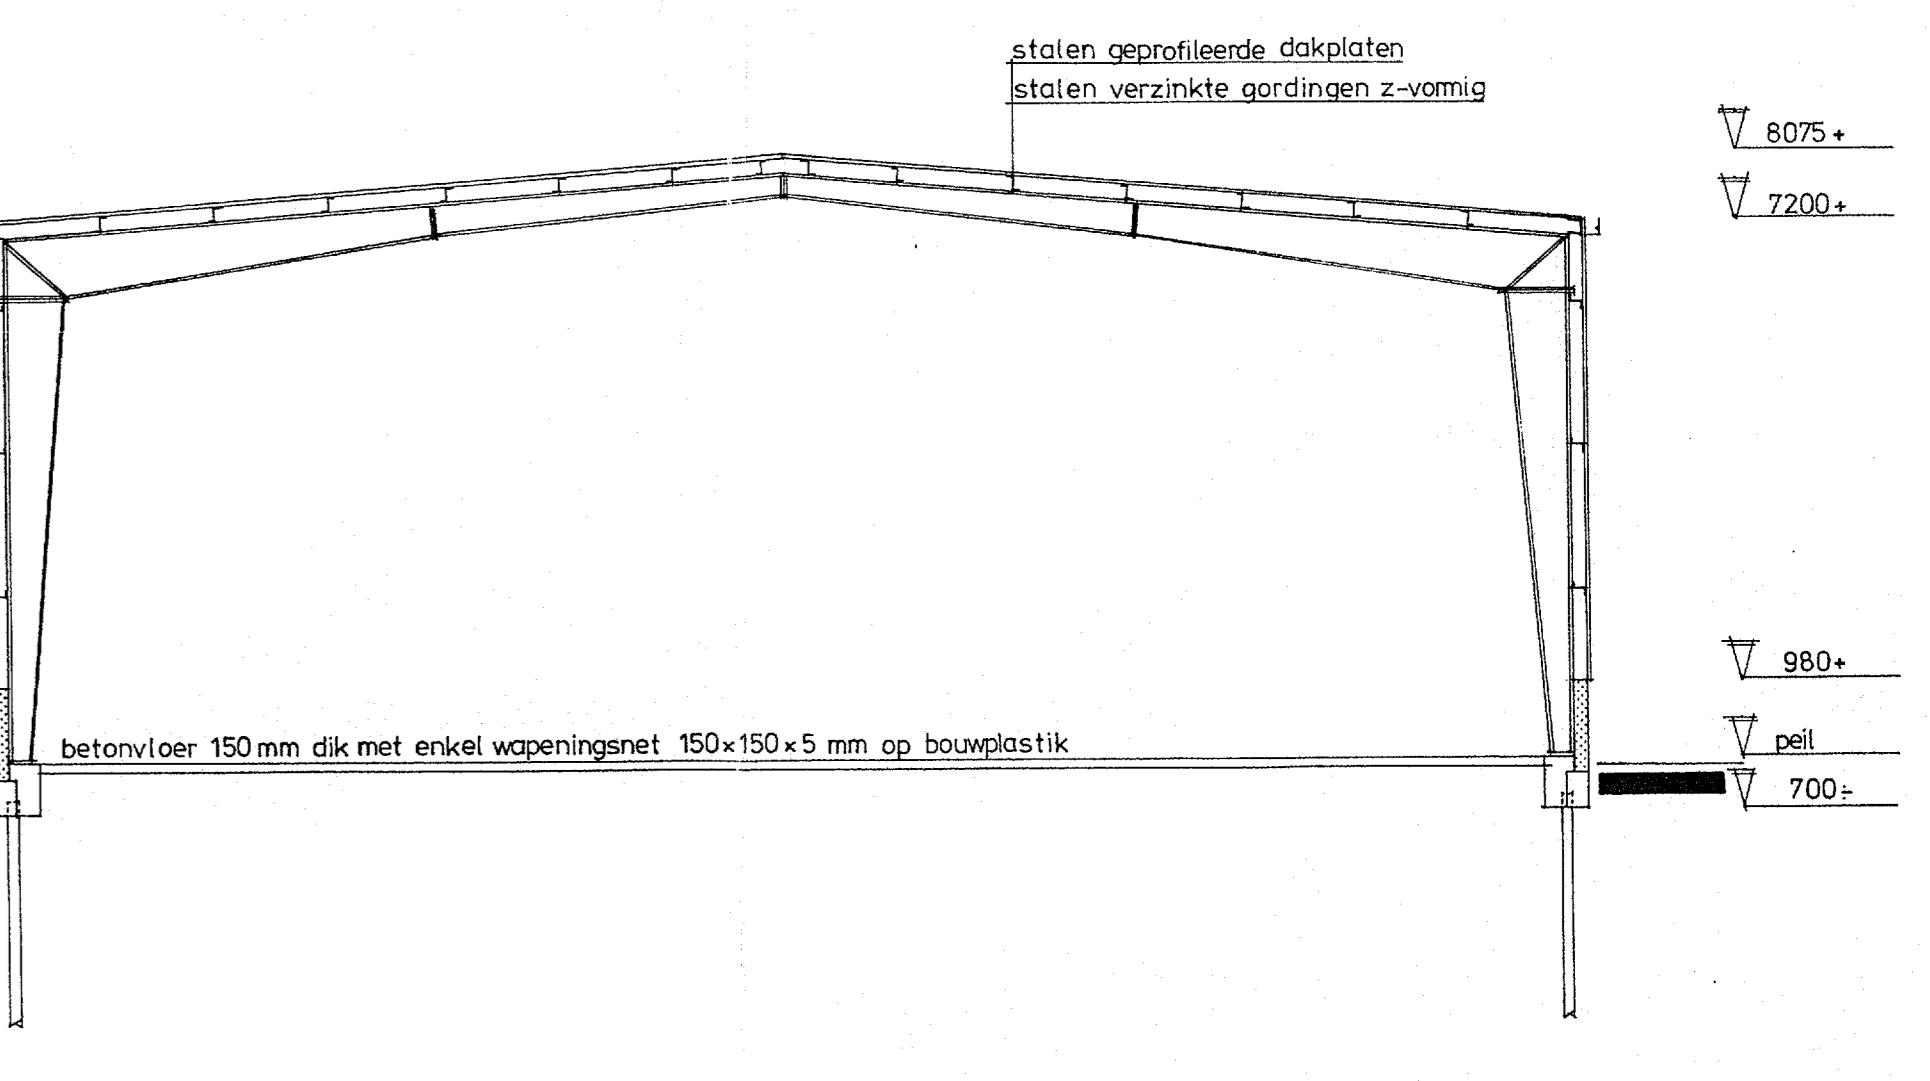

doorsnede

materiaal-/kleurenschema	
borstwering	prefab betonelementen
wanden	geprofileerde staalplaten
kleurbonen	geprofileerde staalplaten
transporteur	verzinkt staal
loopdeuren	hardhout
hwa's	pvc
gaten + afwerkanoden	verzinkt staal
dak	geprofileerde staalplaten

gris
prefab betonelementen
geelgroen RAL 6005
wit RAL 9002
wit
wit
wit 101
aluzink

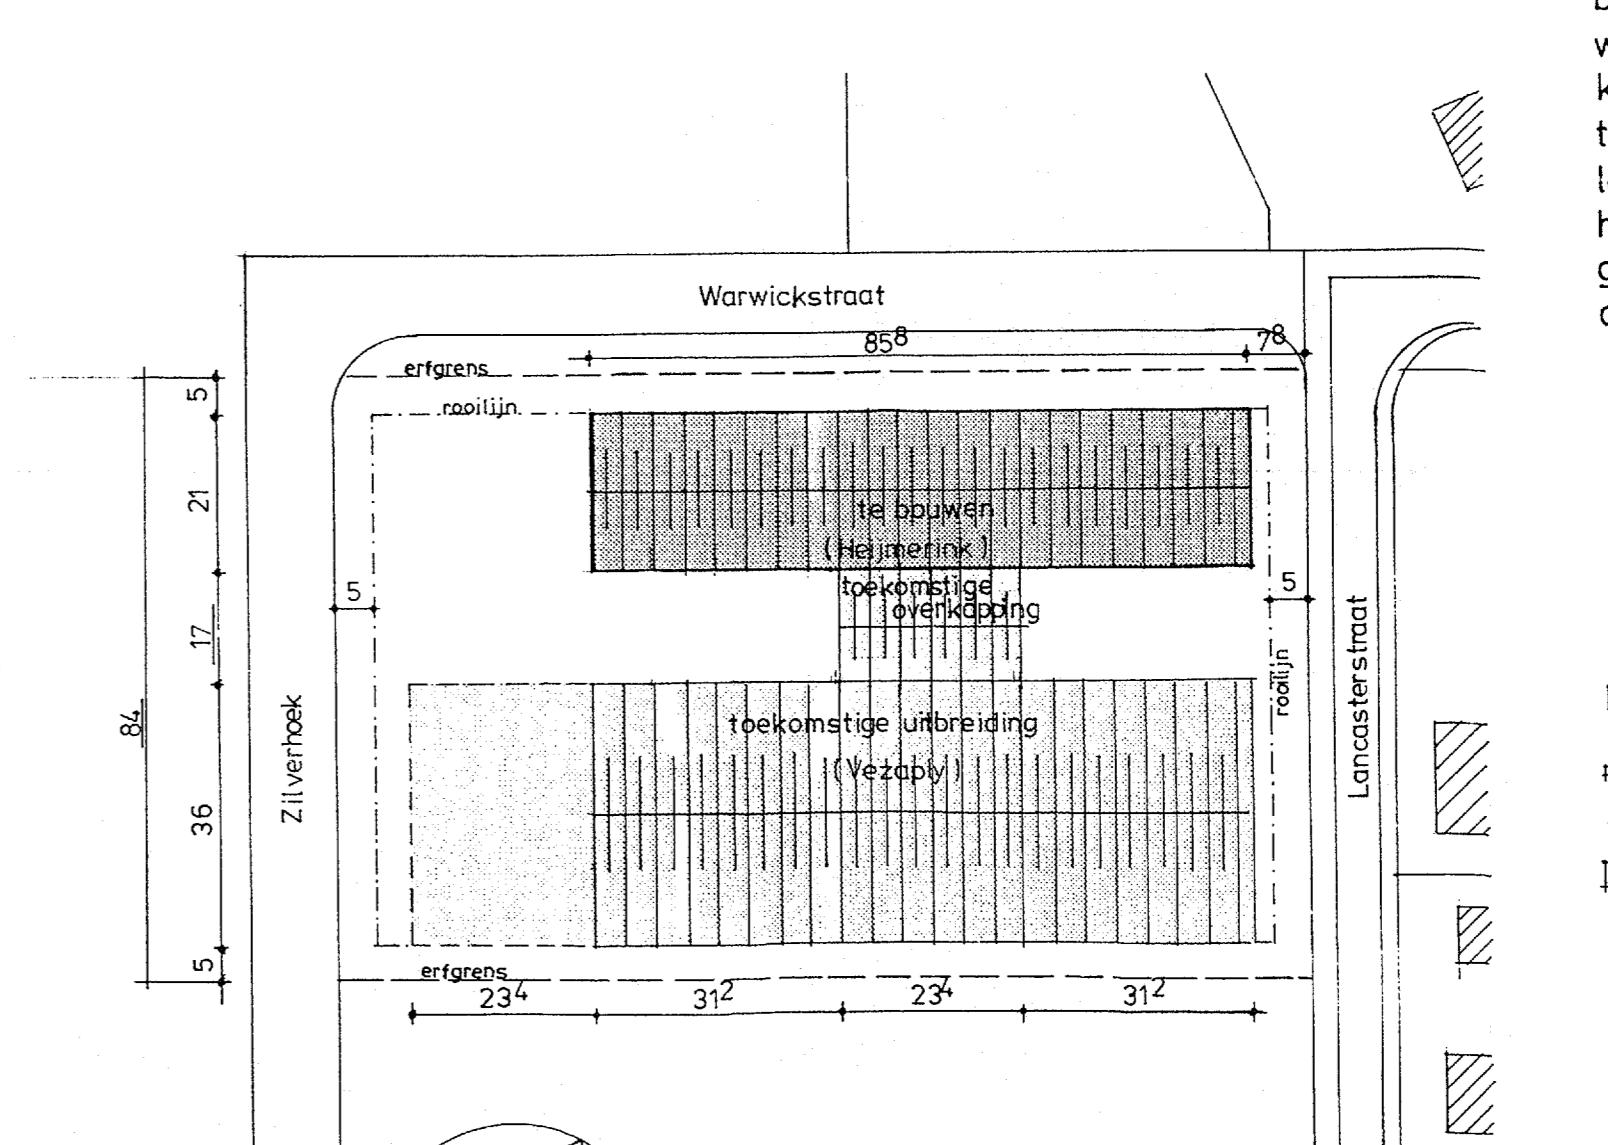

situatie

gewijzigd:	
gewijzigd: 31-10-90 situatie 9-11-90 tijdelijk verlengd	
platte tekening	
plan de bouw van een opslagruimte te Steenbergen	
te o.v. ANT-FM Heijerink Houtimport B.V.	
Nieuwe s-Graaflandseweg 27 1405 HK Bussum	
onderwerp: bestektekening	datum 22-10-90
plattegrond - gevels - doorsnede - materiaal-/kleurenschema - situatie - riolering	schaal 1:100
getekend Evd	blad nr. 01
postbus 306	proj. 10221
5680 AH Best NL	getekend
tel. 04988 - 91310	proj. 10221



remco
systembouw in sted