


Behoort bij beschikking
 d.d. 17-09-2015
 nr. (s) ZK15000772
 Medewerker
 Publiekszaken/vergunningen


BEM1503892
 gemeente Steenbergen

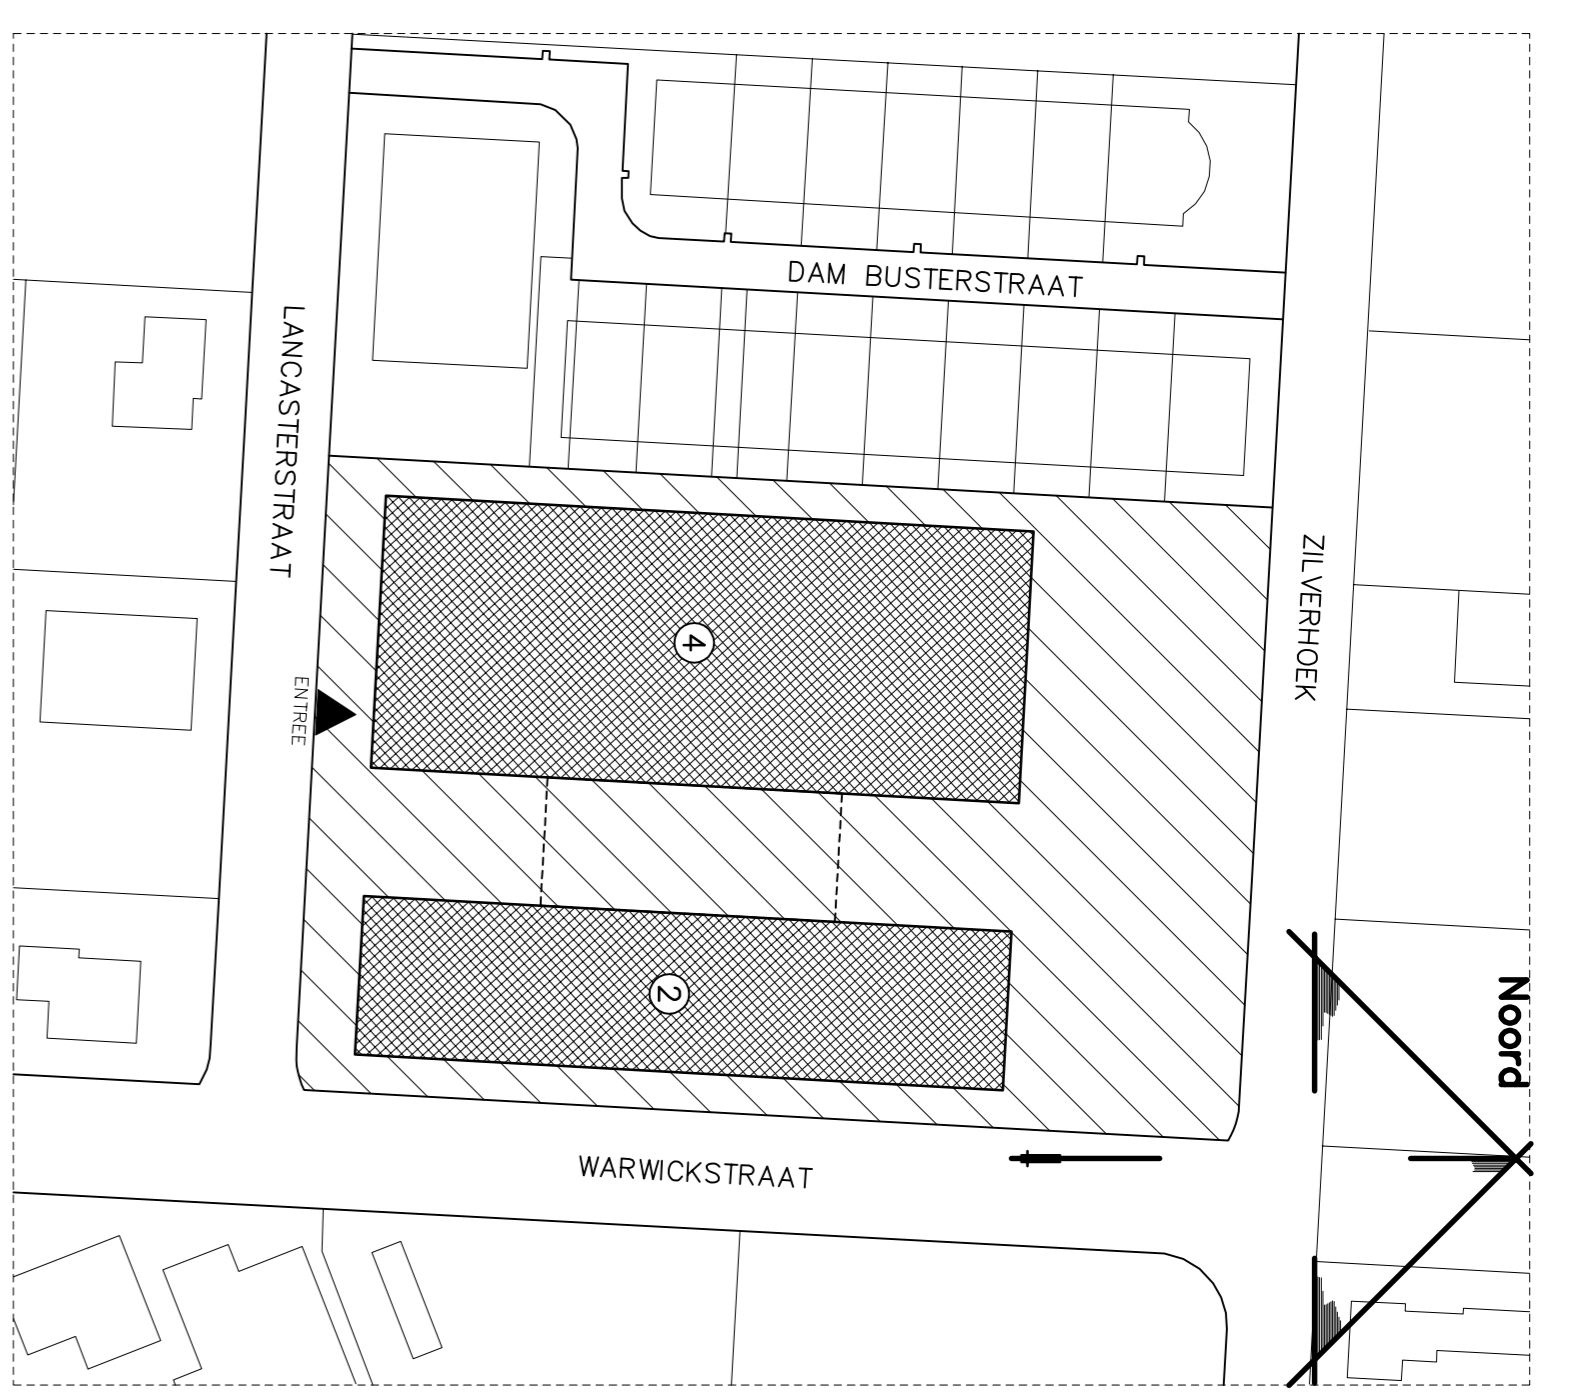

Situatie

Schaal: 1:1000
 Gemeente: Steenbergen
 Kern: Steenbergen
 Adres: Lancasterstraat 2-4
 Postcode: 4651 SR
 Sectie: E Nr.: 500

Brandcompartimentering

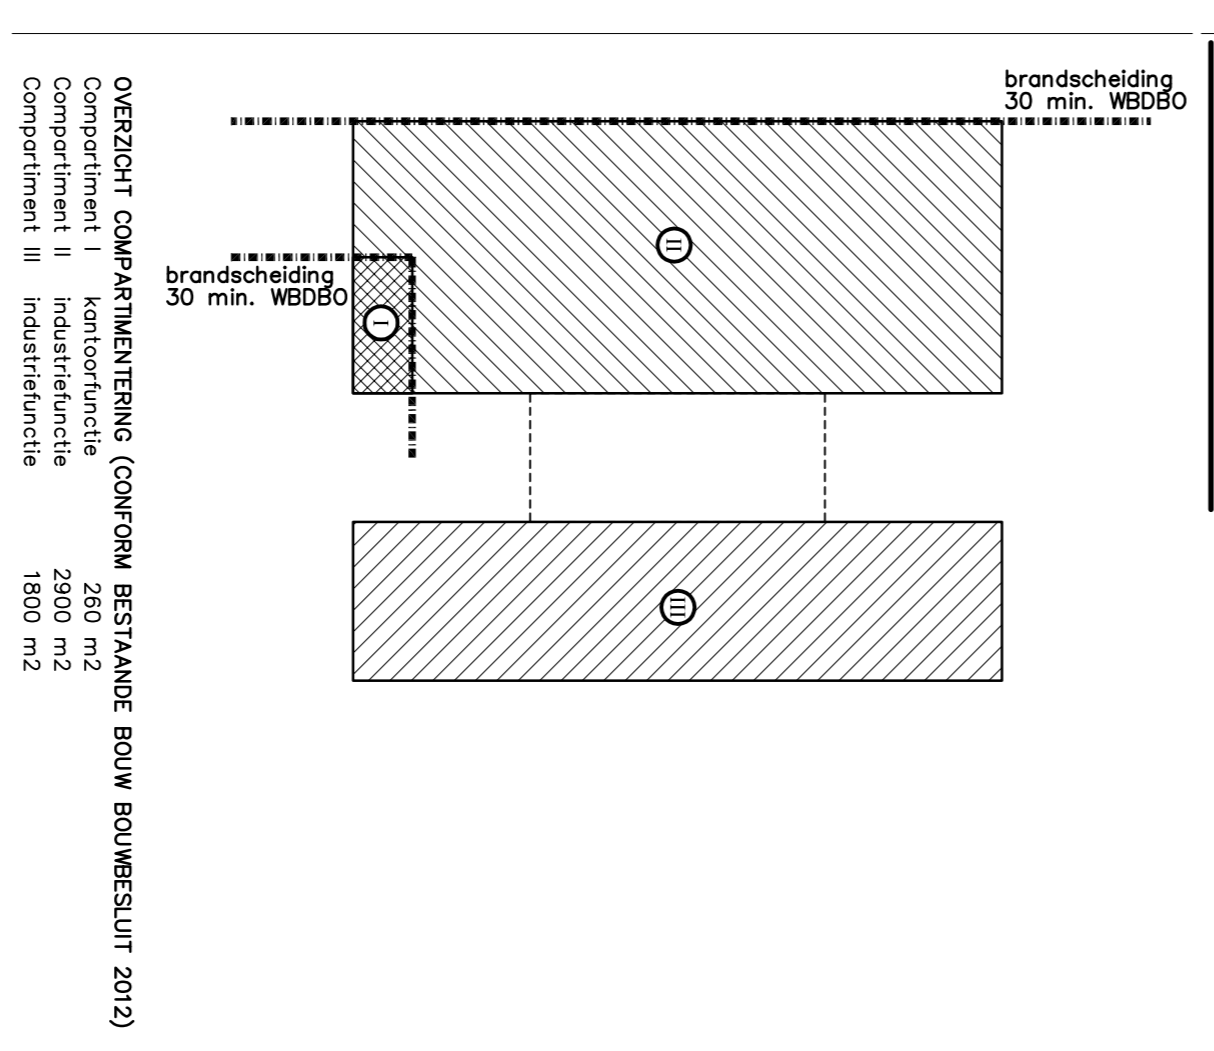

REVISIE:

0	A
1	B
2	C

OMSCHRIJVING:
 D.D. 22-05-2015 (VOOR COMMENTAAR)
 D.D. 13-07-2015 (I.B.V. OMGEVINGSVERGUNNING)

15 JAAR
 2000-2015
 OMSCHRIJVING
 NIEUW-VANSSMID
 TEL. 0167 - 546100
 FAX 0167 - 546100
 E-MAIL: info@kpraak.nl

KRAAK BOUWTECHNISCH
 MANAGEMENTBURO B.V.

WERKNR.: 15046
 SCHAAL.: 1:200
 AFM.: AI
 GET.: A.V.D.
 GFC.:

PROJECT: AANPASSEN GEVELS VAN DE
 BEST. PANDEN GELEGEN AAN DE
 LANCASTERSTRAAT 2-4 TE STB.

OPDR. GEVIER:

TEK. NR.:
T01b

BESTEKTEKENING PLATTEGROND

Copyright © Kraak Bouwtechnisch Managementburo B.V.