

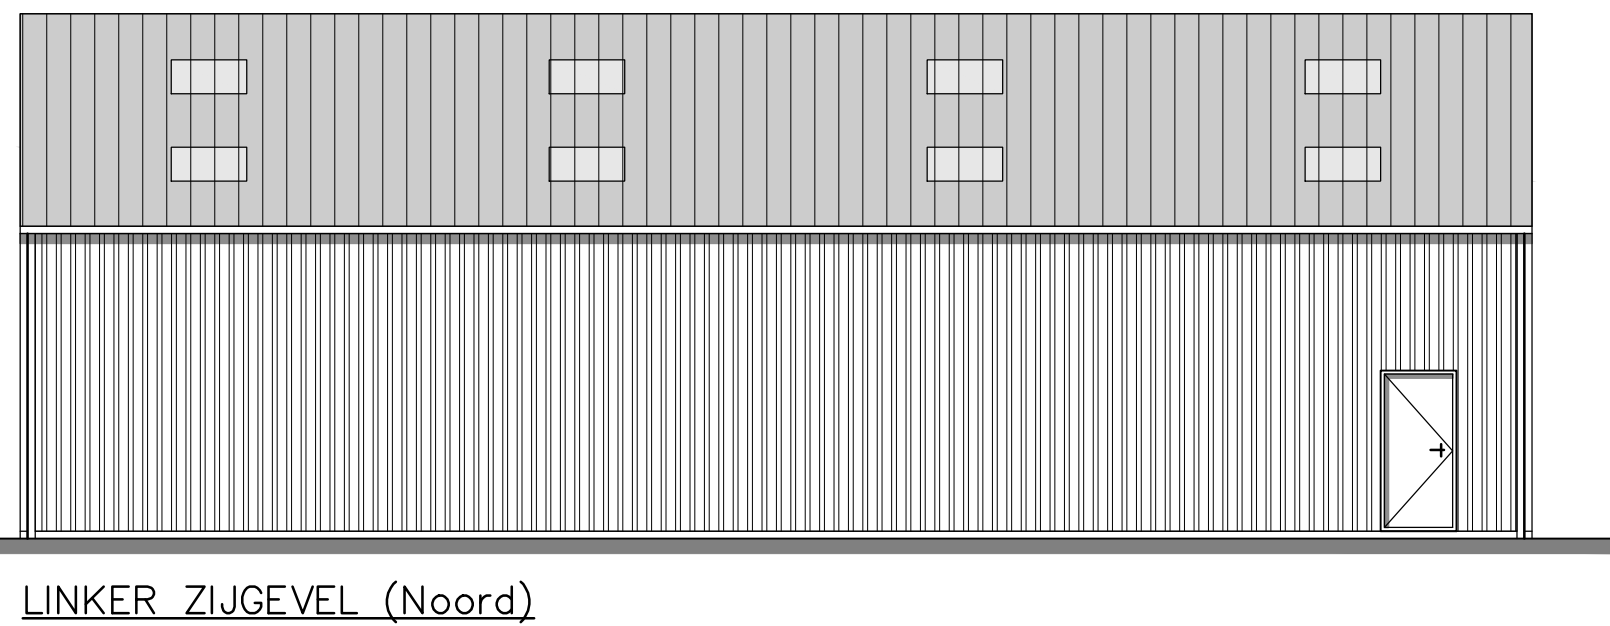
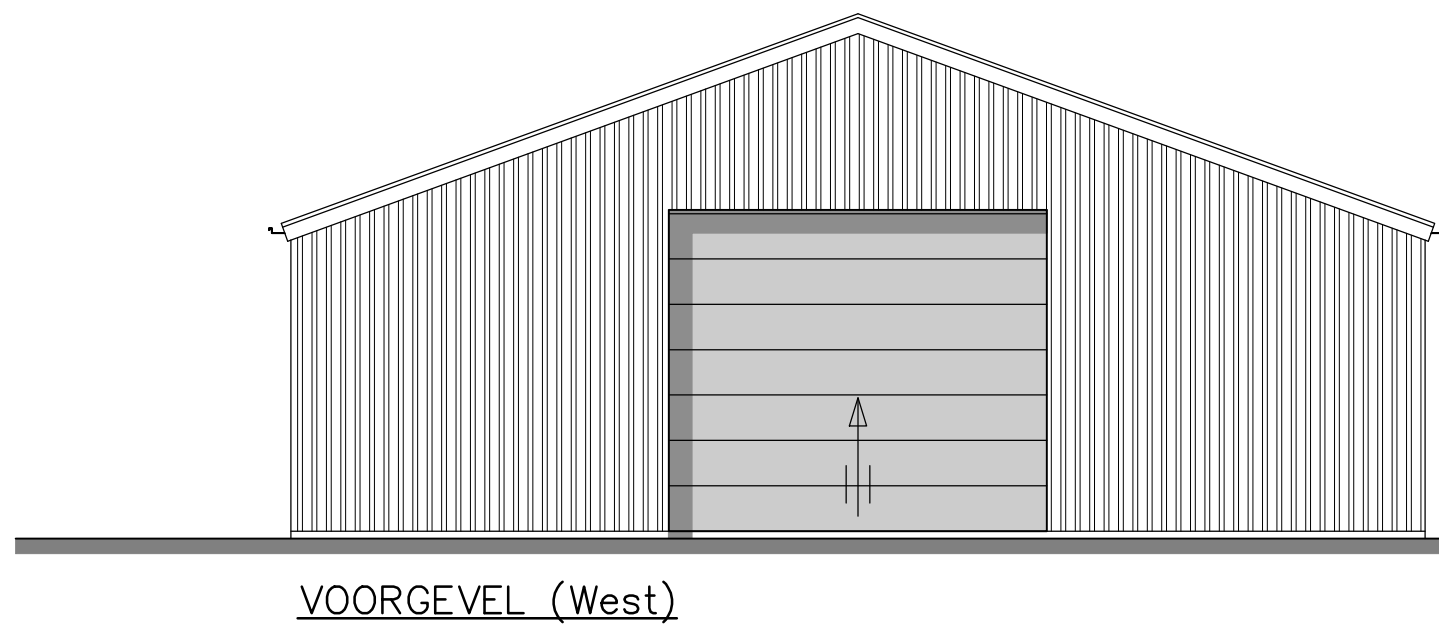
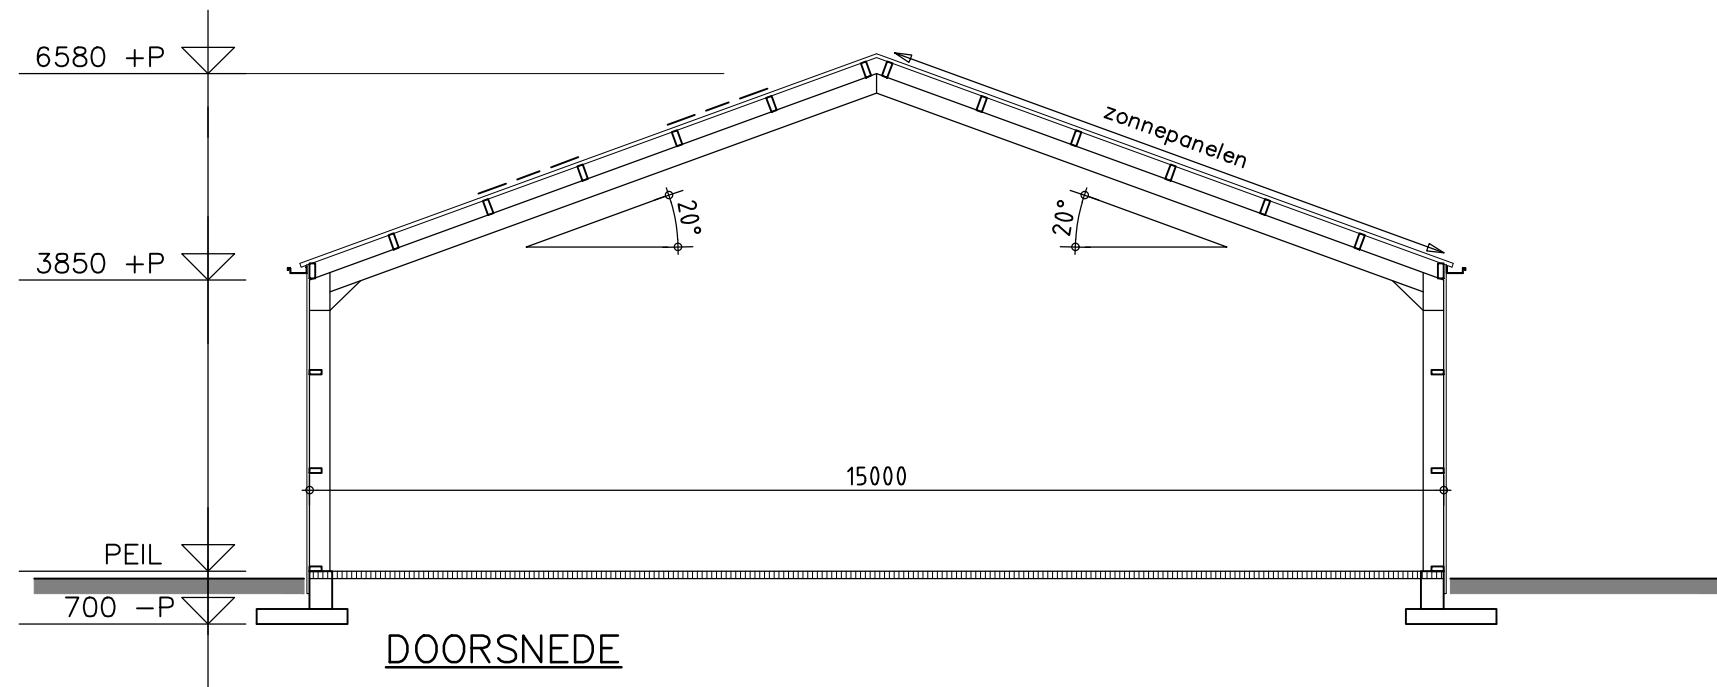
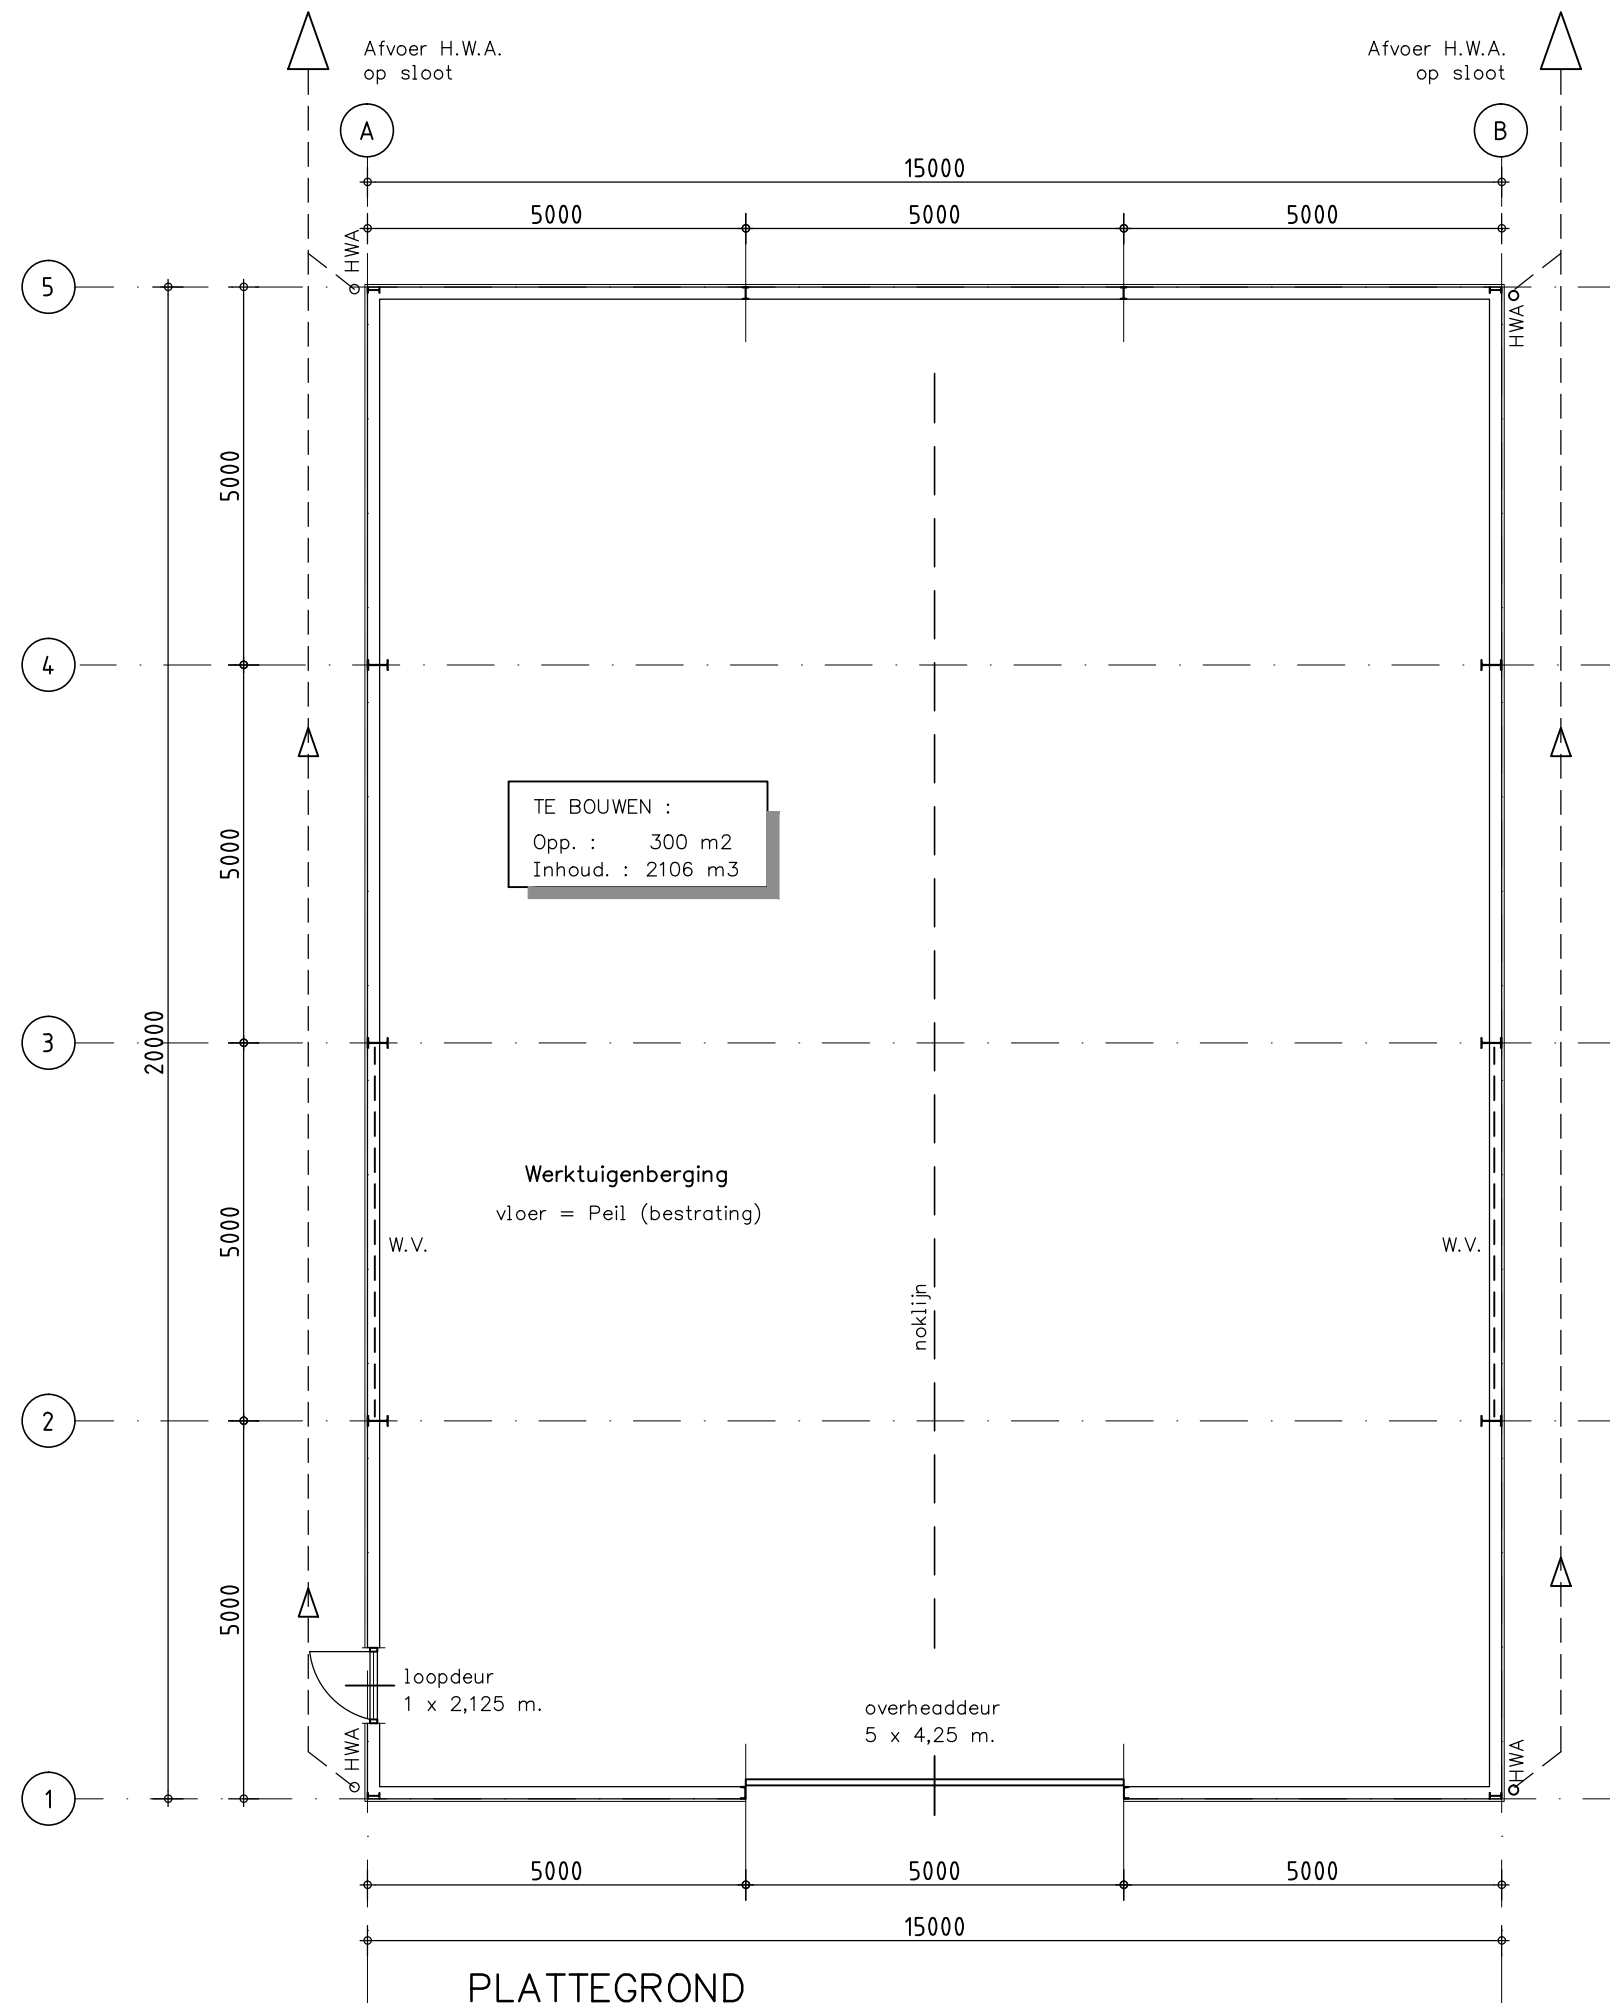


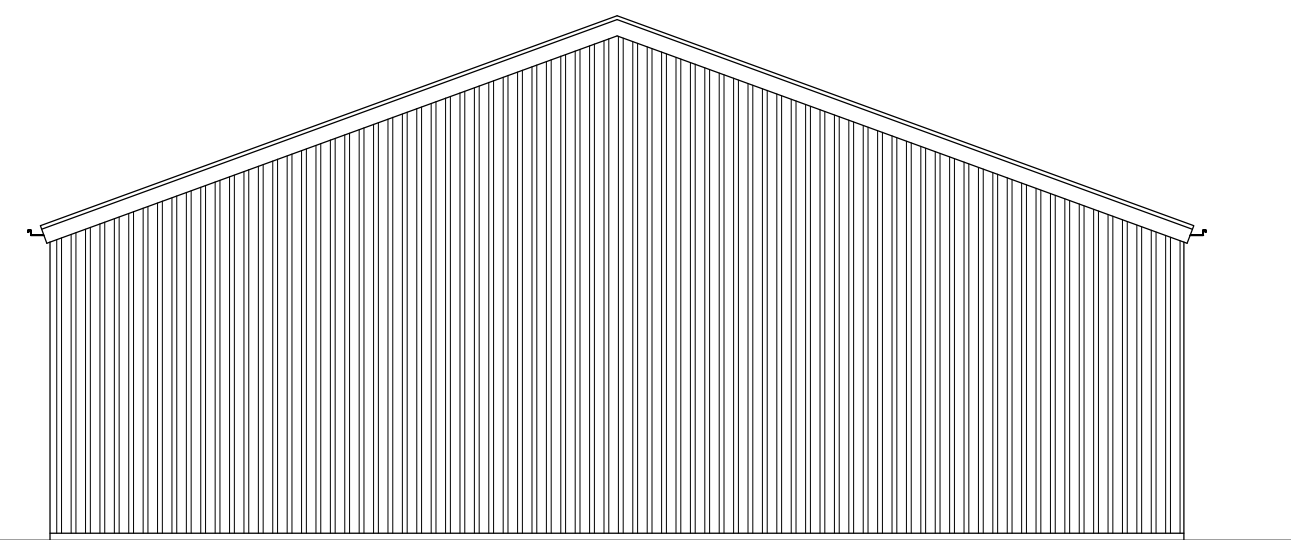


RENVOOI

DAK	: Vezelcement golfplaten; kleur: antraciet : 8 st. drierwandige polycarbonaat lichtplaten : Stalen windveren; kleur: wit
DAKGOTEN	: Alu bakgoten; kleur: zink zilver (RAL 9007)
WANDEN	: Stalen damwandplaat type 35/1035 : kleur: juniper green (RAL 6007)
TRASRAAM	: Trasraamplaat type 35/1035 kleur: lichtgrijs
OVERHEADDEUR	: Staal; kleur: antraciet (RAL 7016)
LOOPDEUR	: Staal; kleur: grijs (RAL 9002)

Gordingen, spanten, fundering volgens berekening constructeur.

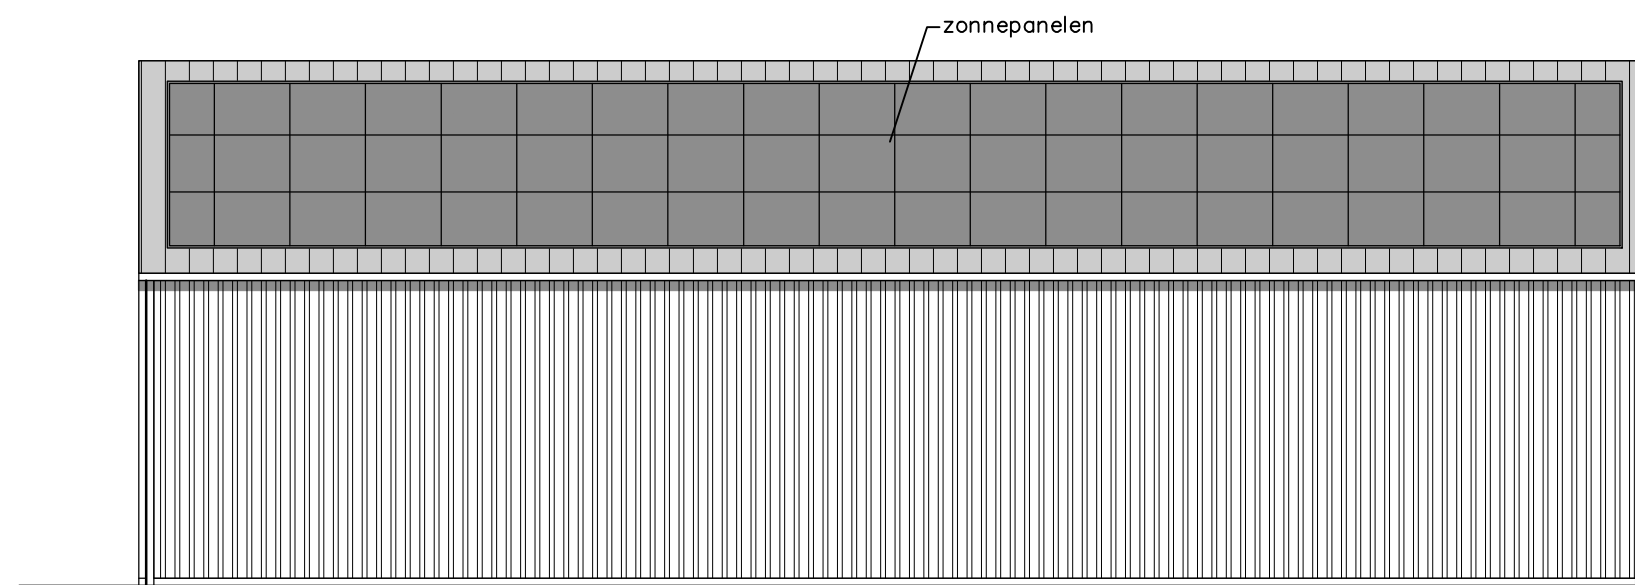


- Het gebouw bestaat uit één bouwlaag
- Het gebouw wordt niet verwarmd
- Het Peil van de nieuwbouw is gelijk aan het Peil bestaand
- Peil = 10 cm. +maaiveld
- Gebouw: Agrarisch = Lichte Industriefunctie
- Bouwbesluit 2012, artikel 2.67
- Alle toegepaste constructie onderdelen welke grenzen aan de binnenlucht dienen te voldoen aan brandklasse B en rookklasse s2, volgens de NEN-EN 13501-1
- Bouwbesluit 2012, artikel 2.69
- Bovenzijde vloer dient te voldoen aan brandklasse Dfl en aan rookklasse sfl, volgens de NEN-EN 13501-1
- Het gebouw bestaat uit één brand- en rookcompartiment van 300 m2
- △S6 Sproeischuimblusser inhoud 6 kg (vorstbestendig)

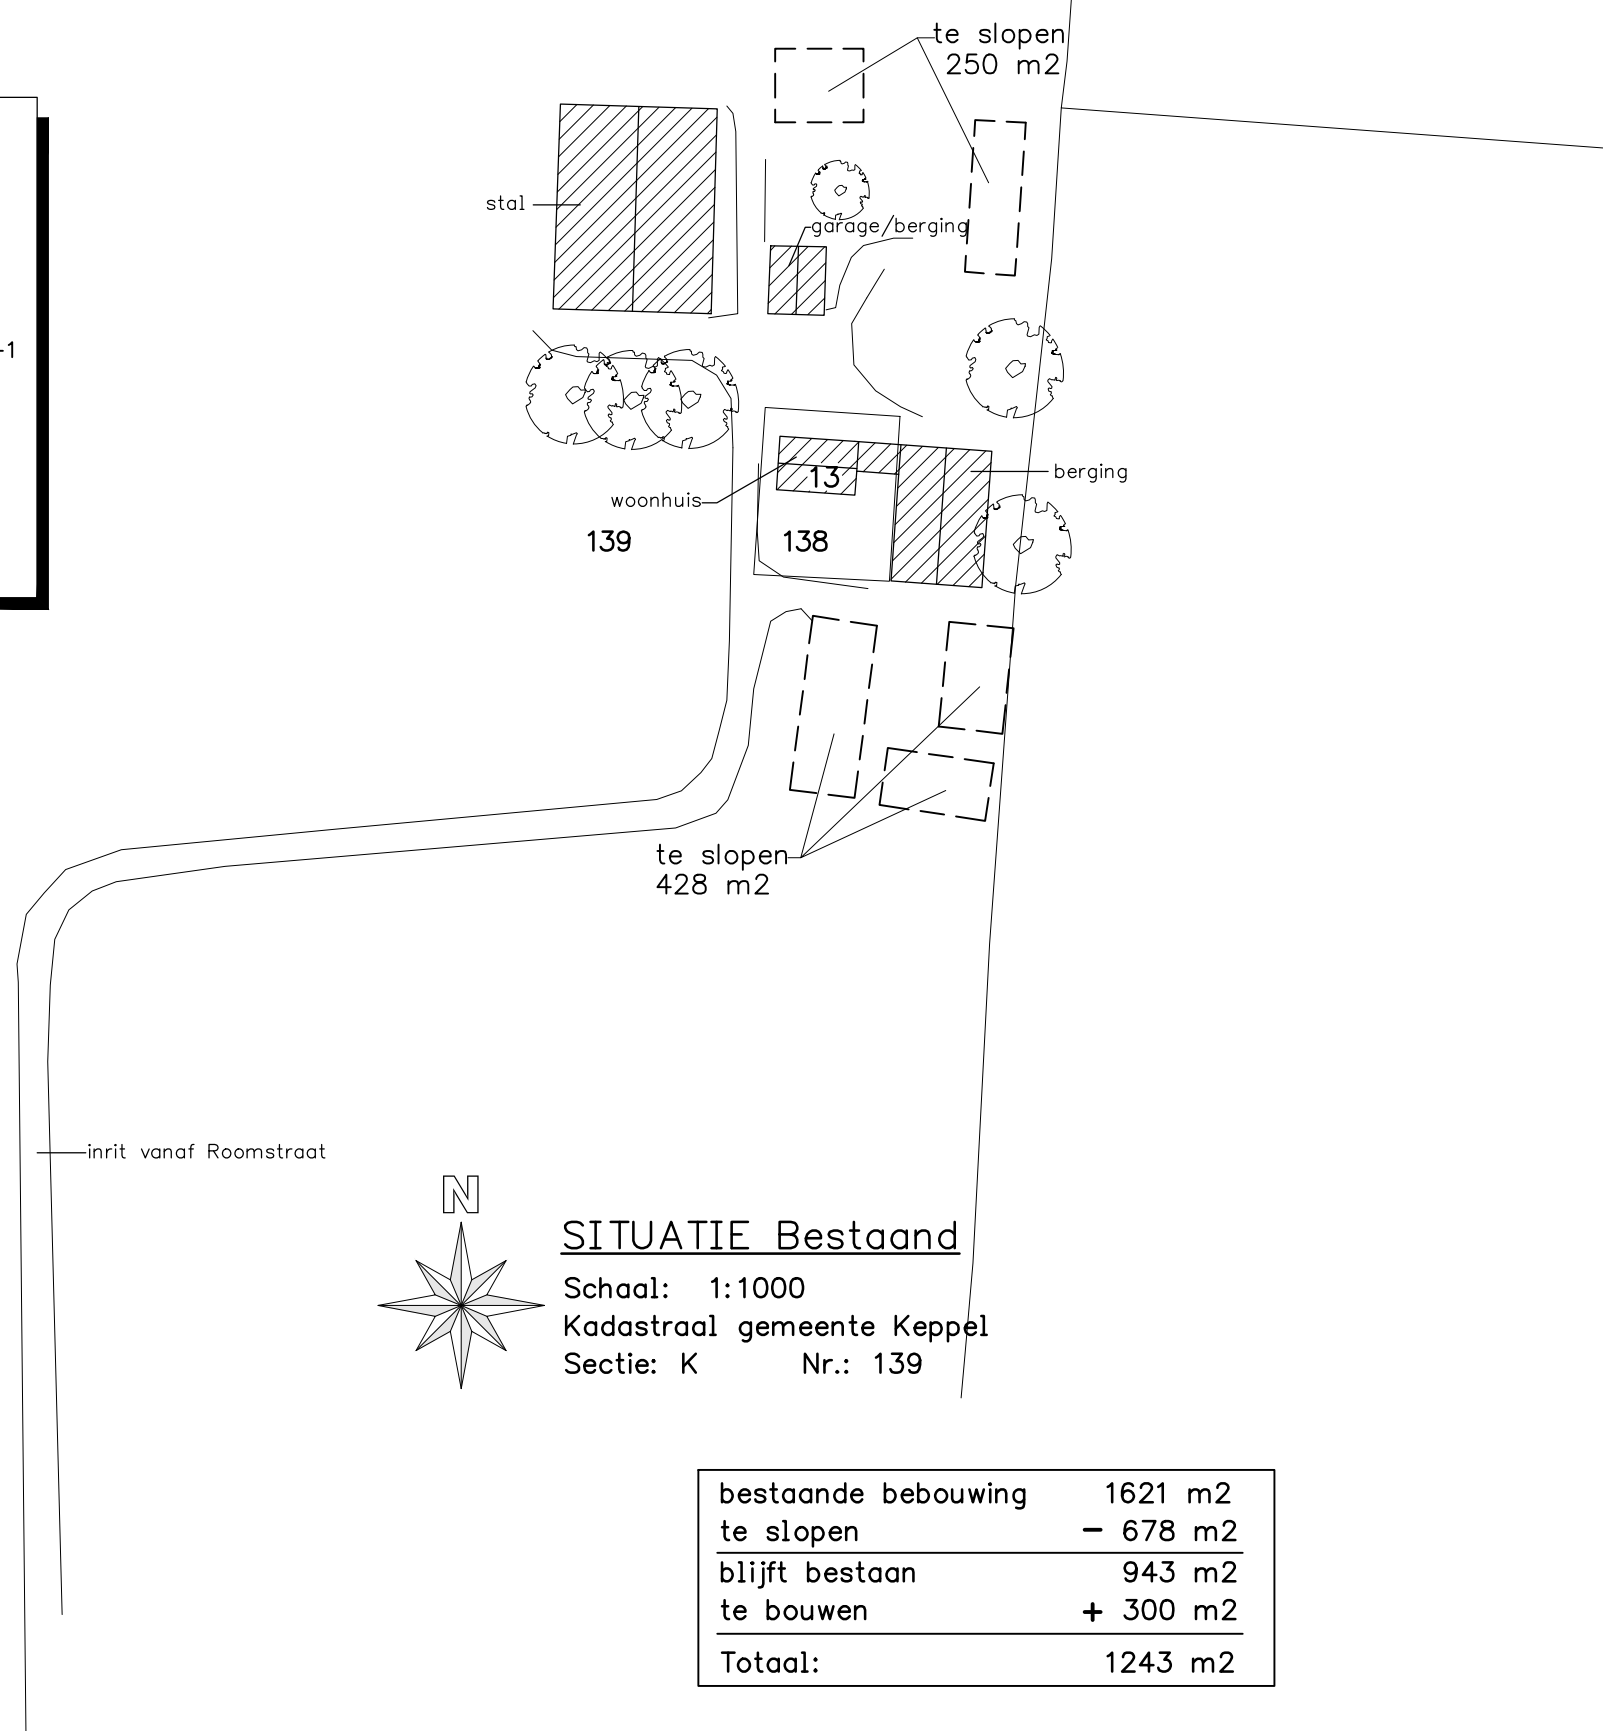

bestaande bebouwing	1621 m2
te slopen	- 678 m2
blijft bestaan	943 m2
te bouwen	+ 300 m2
Totaal:	1243 m2

De benodigde sloopmelding wordt separaat ingediend

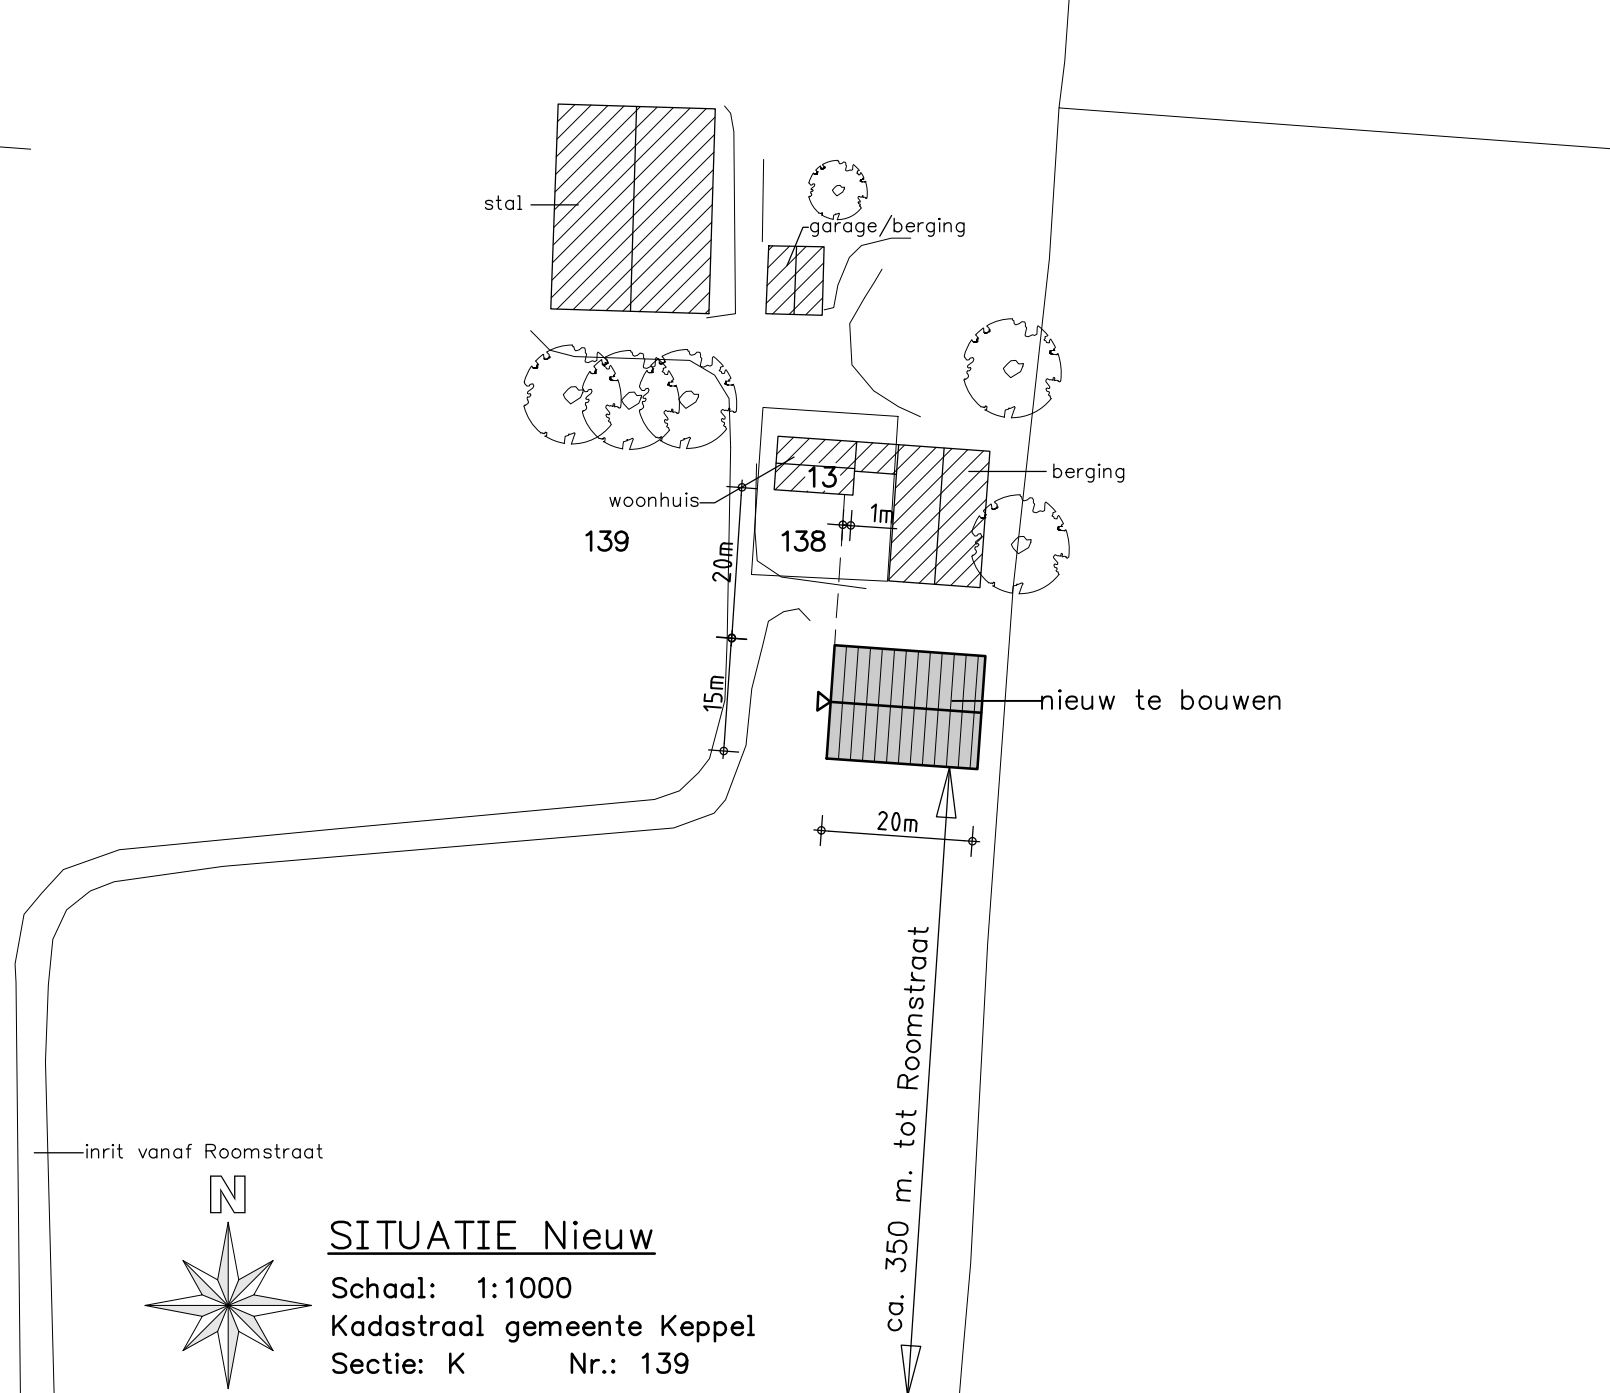

OPDRACHTGEVER:	Dhr. H.H. Ruesink Roomstraat 13 6996 DX Drempt 06-11091028 harri.ruesink@kpnmail.nl	GEWIJZIGD :
WERK:	Situatie/Plattegrond/Doorsnede/Gevels van een werktuigenberging	GEWIJZIGD :
GEMEENTE:		DATUM: 28-07-'15 ME
ZAAKNUMMER:		SCHAAL: 1:100
Deze tekening is eigendom van Louis Huisman en Zn. B.V. te Gemert en mag zonder haar schriftelijke toestemming niet worden vermenigvuldigd of gekopieerd noch aan derden ter inzage worden gegeven.		BLADNO.: 01
HUISMAN GEMERT Louis Huisman & Zn. B.V. Post: Postbus 29, 5420 AA Gemert T: +31 (0) 492 361880 Bezoek: Zandsstraat 9, 5421 WK Gemert F: +31 (0) 492 365075 tekenkamer@huisman-gemert.nl www.huisman-gemert.nl		WERK NR: 12187