

Hermesweg



logobord schaal 1:50



RENVOOI

- Brandmeldcentrale
- Aanduiding nooduitgang
- Brandslanghaspel
- Handblusser
- Handmelder
- Slowwhoop
- Noodverlichting 1 uur
- Vluchtroute
- Intergrale toegankelijkheid sector, opstappen en dorpels minder dan 20mm
- Paniek beslag
- Brandmeldcentrale, niet automatisch zonder doormelding

- Def. riolerings-tekening aanleveren voor uitvoering
 - V&G-plan voor startbouw aanleveren bij gemeente

Ruimte eigenschappen


Benaming	Gebruiksfunctie
Entreekoffer	Winkelfunctie
Verkoopruimte	Winkelfunctie
Voorruimte	Winkelfunctie
Toilet	Winkelfunctie
Magazijn	Winkelfunctie
Telruimte	Winkelfunctie
Meterkast	Winkelfunctie
Totaal 1159 m ²	Winkelfunctie
Totaal 1200 m ² BVO	

Wijziging	20.07.2015	C.M.	C.V.	C.V.
Wijziging	01.07.2015	C.M.	C.V.	C.V.
Definitief	05.06.2015	C.M.	C.V.	C.V.
status	datum	tek	gez	pl


projectnummer	384.86	schaal	1:50/100/500
fase	BAV	formaat	A1
tekeningnummer	PLG 01		
tekeningnaam	Plattegrond nieuw		

project	Lidl Vlissingen
plaats	Vlissingen
opdrachtgever	Lidl Nederland GmbH

STUDIO BOUWHAVEN
 Wilgenbos 20 3311 IX DORDRECHT T 078 6330646
 E studio@studibouwhaven.nl

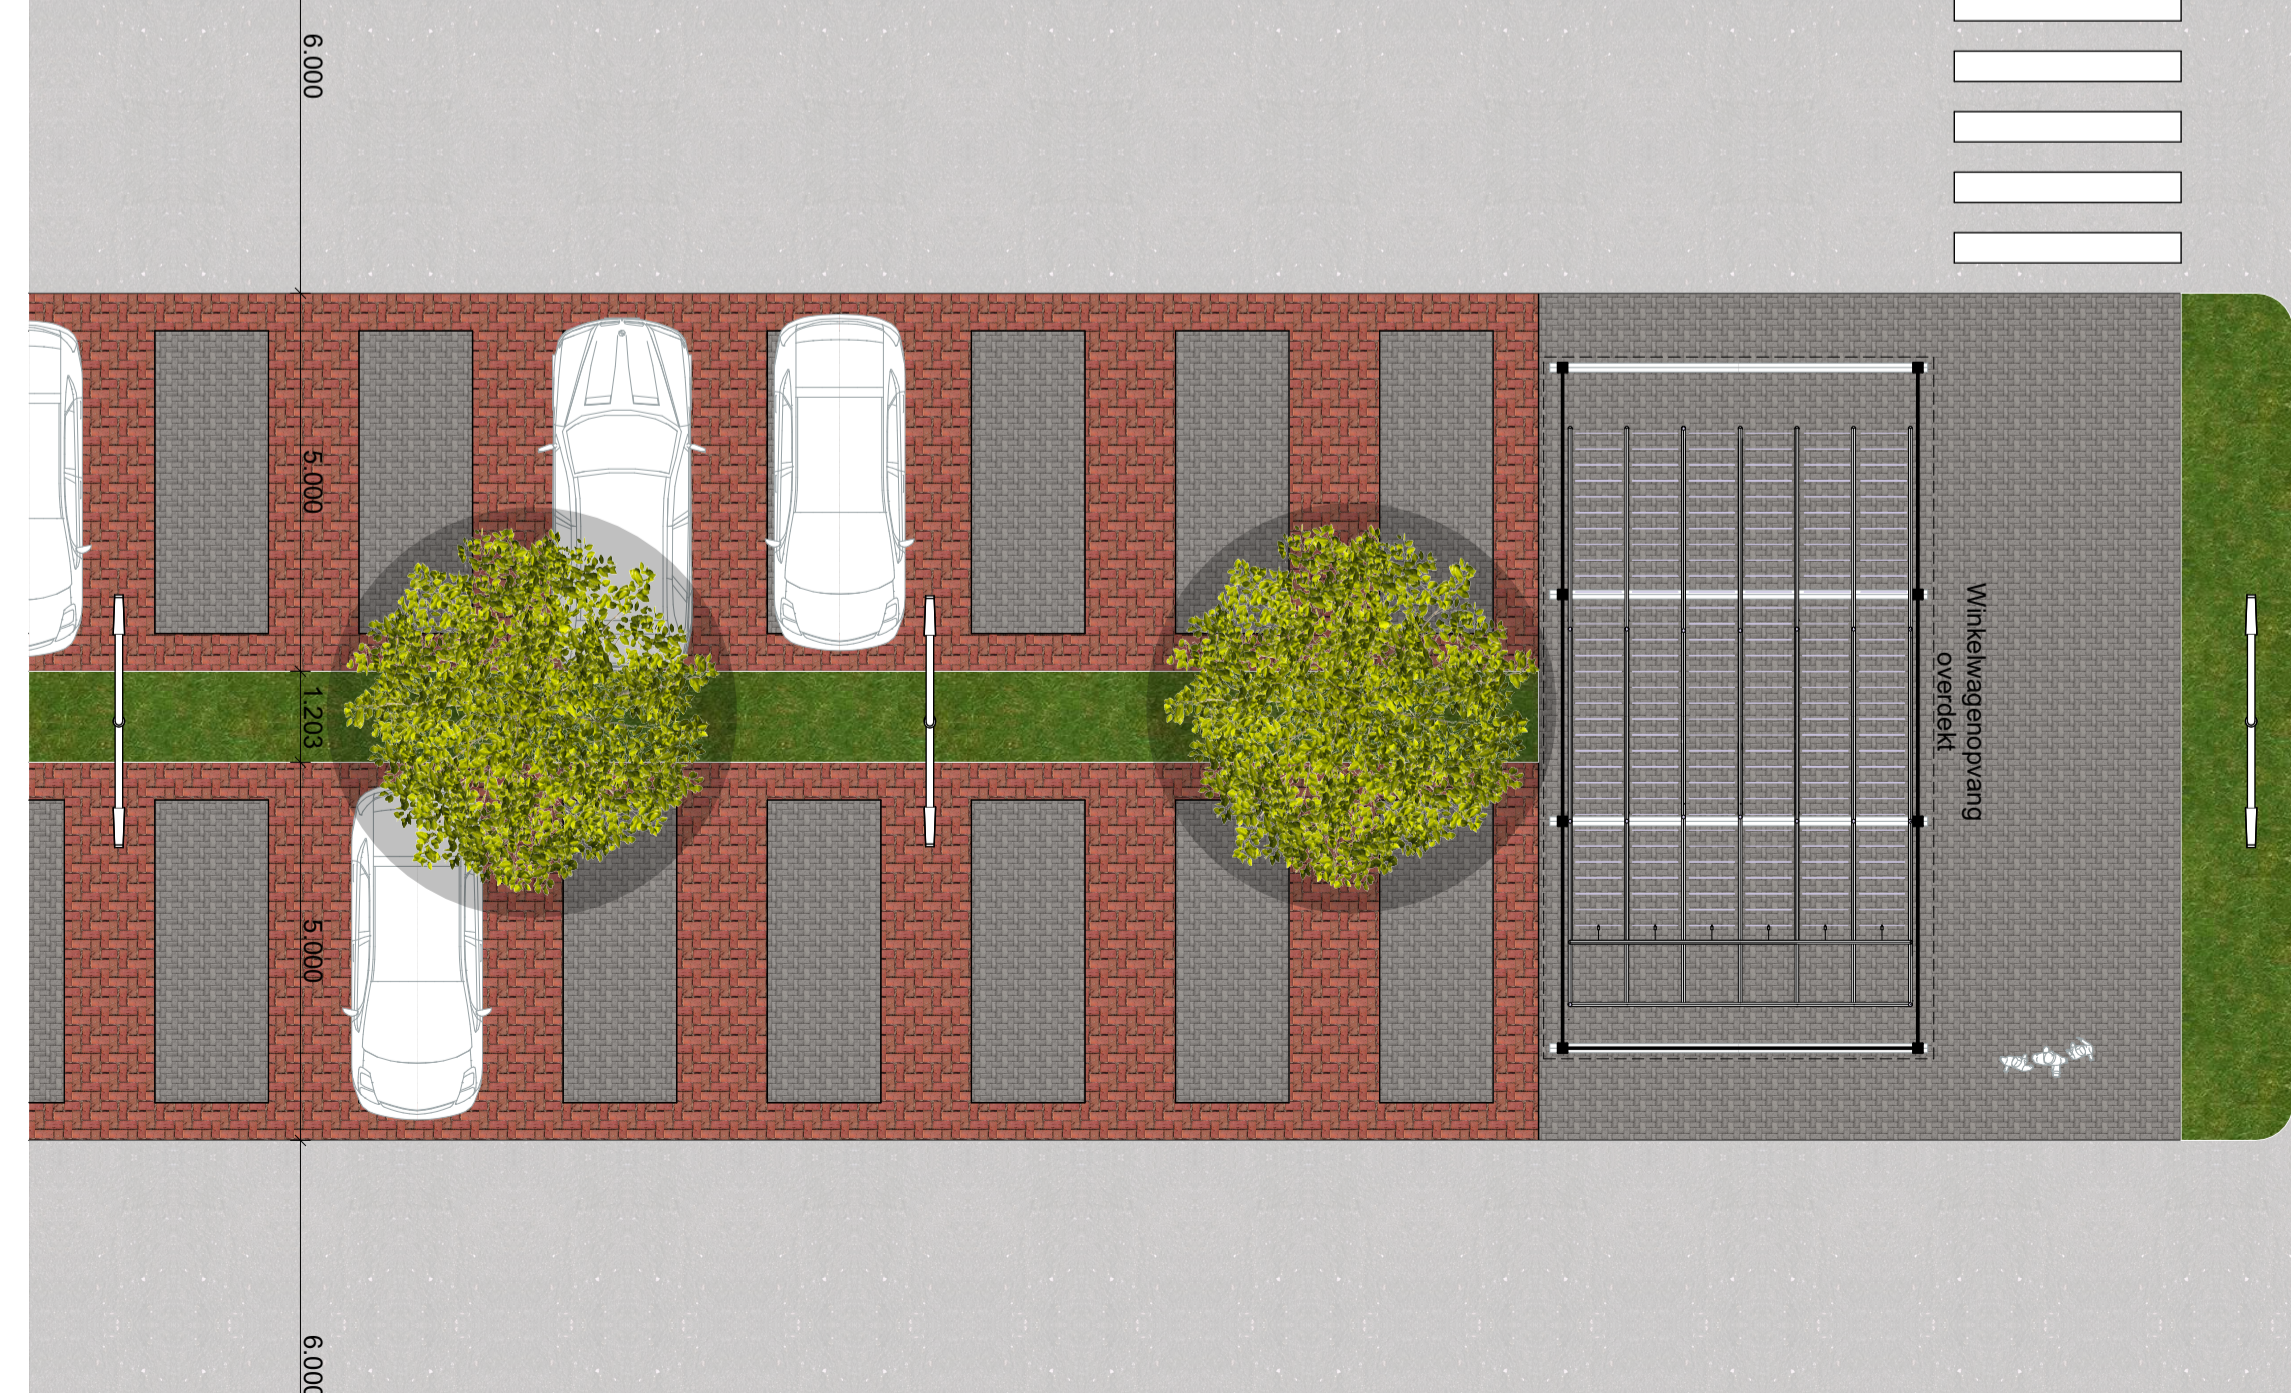

curiussweg

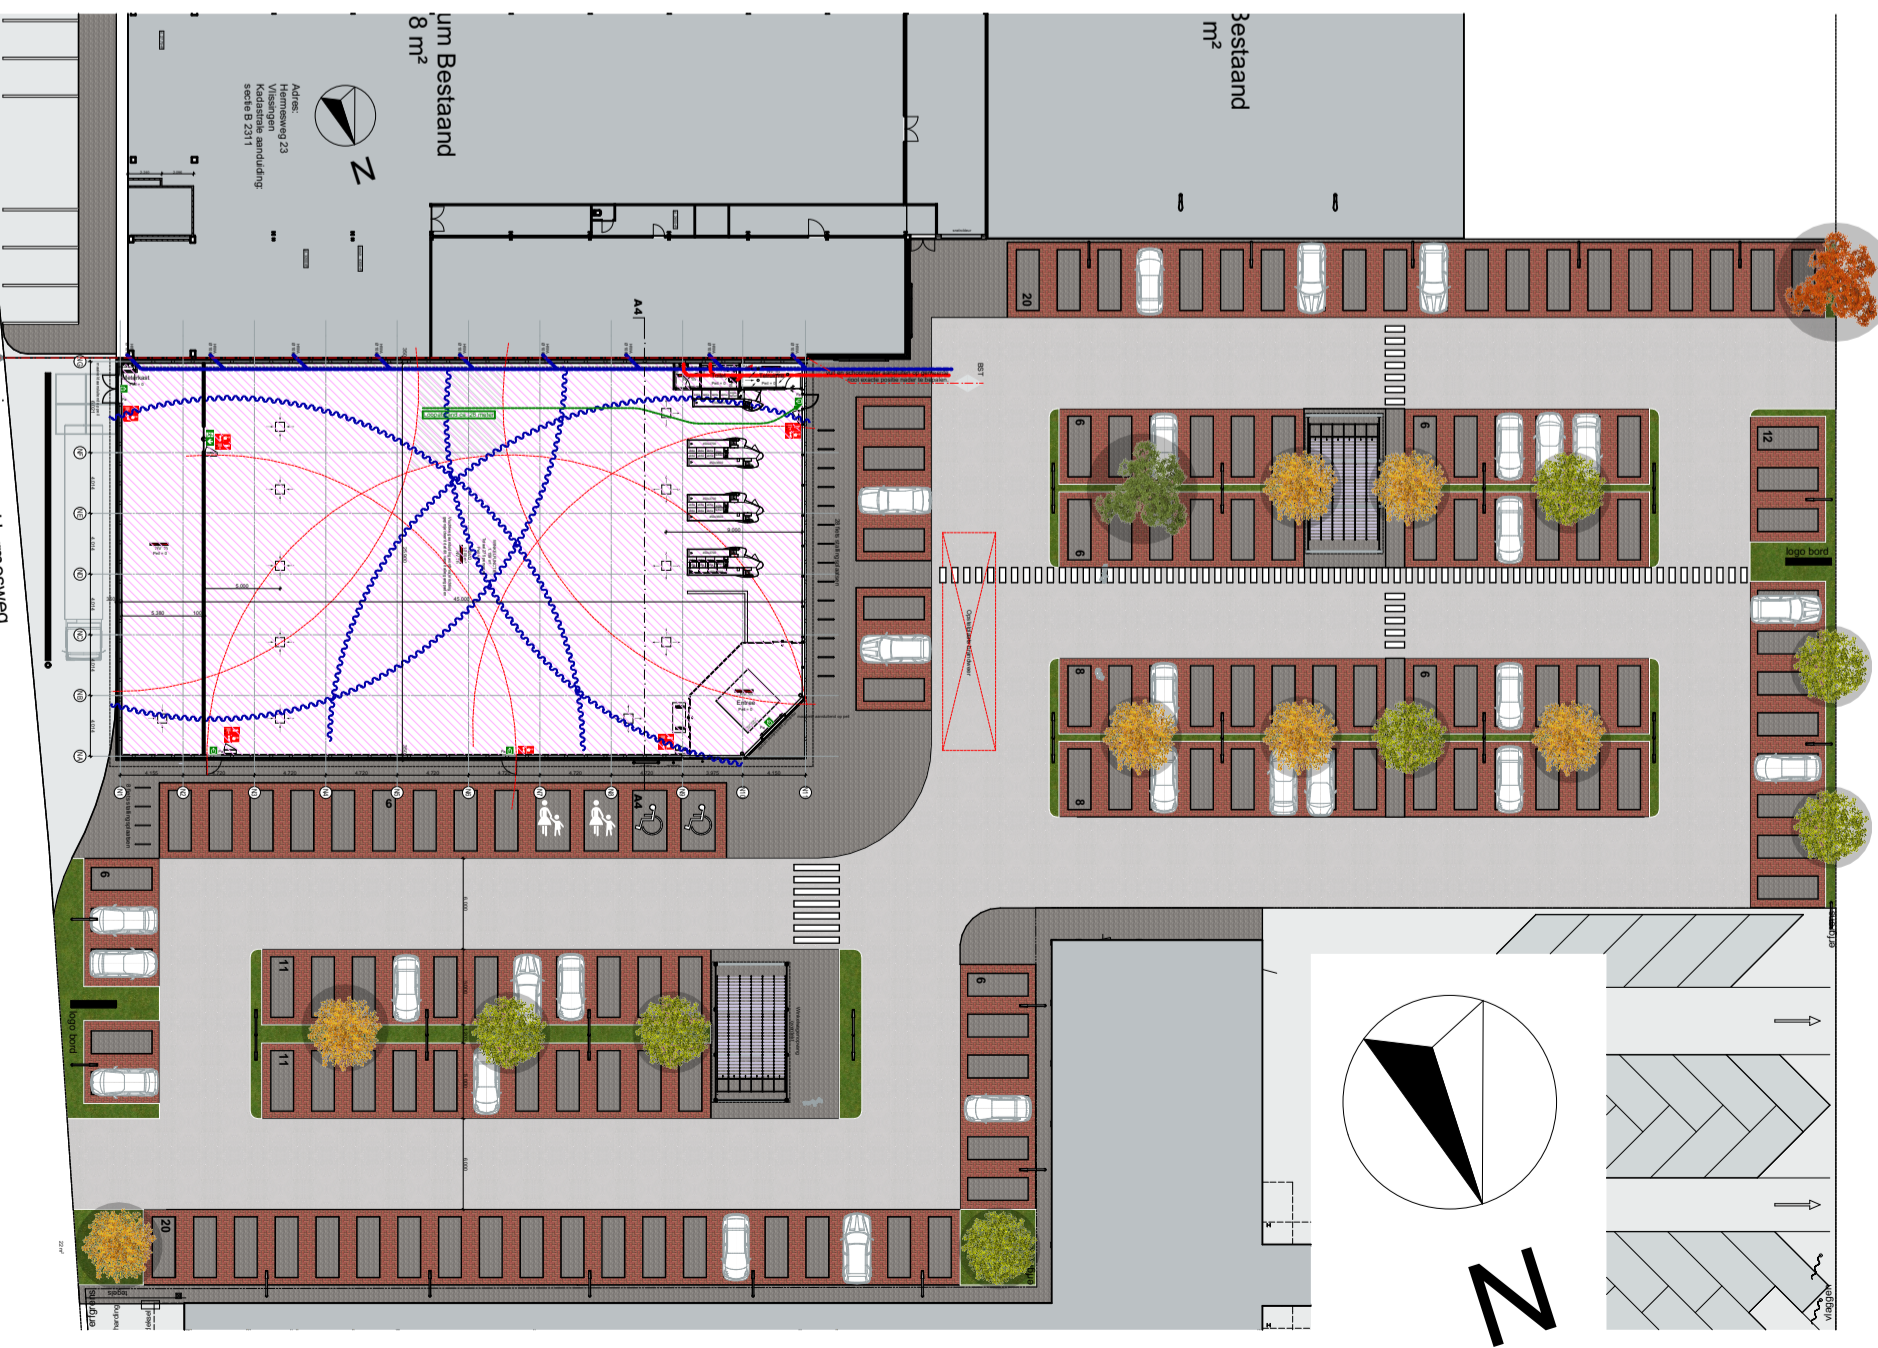

Situatie 1:500

© Studio Bouwhaven 2015. Alle rechten voorbehouden.