

1 begane grond

1 : 100

ruimtestaat				
Nr	Naam	max. aantal personen	GO (m2)	
Nassaulaan 55 - woning				
0.1	entree		7.6	
0.2	mk.		0.5	
0.3	wc		1.5	
0.4	woonkamer		48.8	
0.4	keuken		12.0	
0.5	slaapkamer		21.1	
0.6	badkamer		8.9	
0.7	bijkeuken		7.0	
0.8	pantry		8.1	
0.9	groepsruimte	18 personen	87.4	
0.10	hal		11.2	
0.11	WC		0.12	
0.12	WC		0.13	
0.13	WC		1.2	
0.13	wc		1.2	
0.13	wc		1.2	
00 begane grond				107.3
1.1	overloop		40.7	
1.2	slaapkamer		19.1	
1.3	cv		1.6	
1.4	hal		2.4	
1.5	badkamer		5.9	
1.6	slaapkamer		20.9	
10 te verdieping				90.6
Nassaulaan 55 - woning				197.9
Nassaulaan 57 - kinderdagverblijf				
0.8	groepsruimte	18 personen	87.4	
0.9	pantry		8.1	
0.10	kantoor		6.5	
0.11	hal		11.2	
0.12	wc		1.2	
0.13	wc		1.2	
00 begane grond				115.4
1.7	slaapkamer		33.0	
1.8	hal		9.2	
1.9	slaapkamer		11.3	
1.10	spreekruimte		14.1	
1.11	douche		5.8	
10 te verdieping				73.4
Nassaulaan 57 - kinderdagverblijf				188.8
TOTAAL begane grond + verdieping:				386.8

renvooi:

▨ Nassaulaan 57 - kinderdagverblijf


algemeen

kinderdagverblijf:

- brandmeldinstallatie met volledige bewaking en doormelding toepassen, overeenkomstig het gestelde in NEN 2535 (reeds in het bestaand gebouw aanwezig);
- ontruimingsalarminstallatie toepassen, overeenkomstig het gestelde in NEN 2575 (reeds in het bestaand gebouw aanwezig);
- vluchtwegaanduiding uitvoeren, overeenkomstig het gestelde in NEN 6088 en aan de zichtbaarheidseisen van NEN-EN 1838;

woning:


- de bestaande brandmeld- en ontruimingsinstallatie in de woning loskoppelen;
- rookmelders aansluiten op een voorziening voor elektriciteit en uitvoeren volgens NEN 2555;

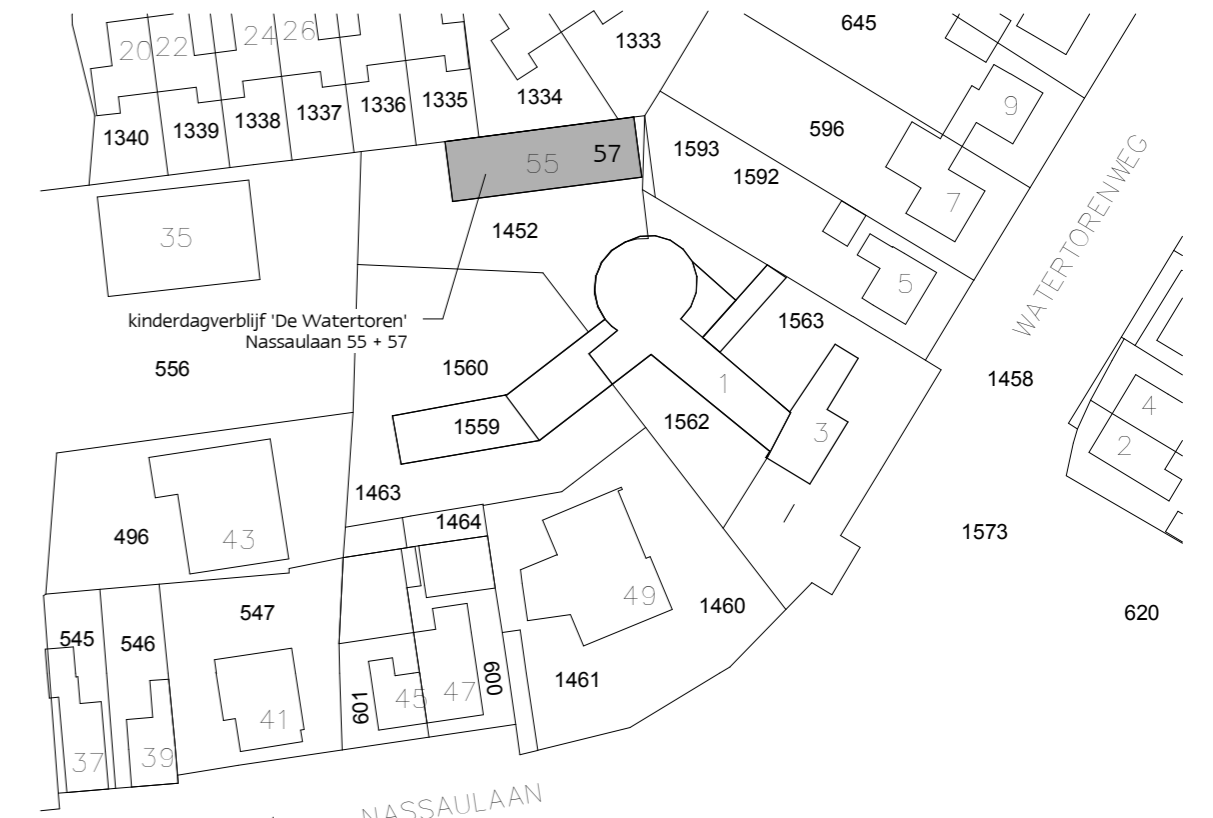

kadastrale gegevens:
gemeente: Steenbergen
sectie: F
perceelnummer: 1452
pl. bekend: Nassaulaan 55 + 57
4651 AA Steenbergen

3 situatie

1 : 1000

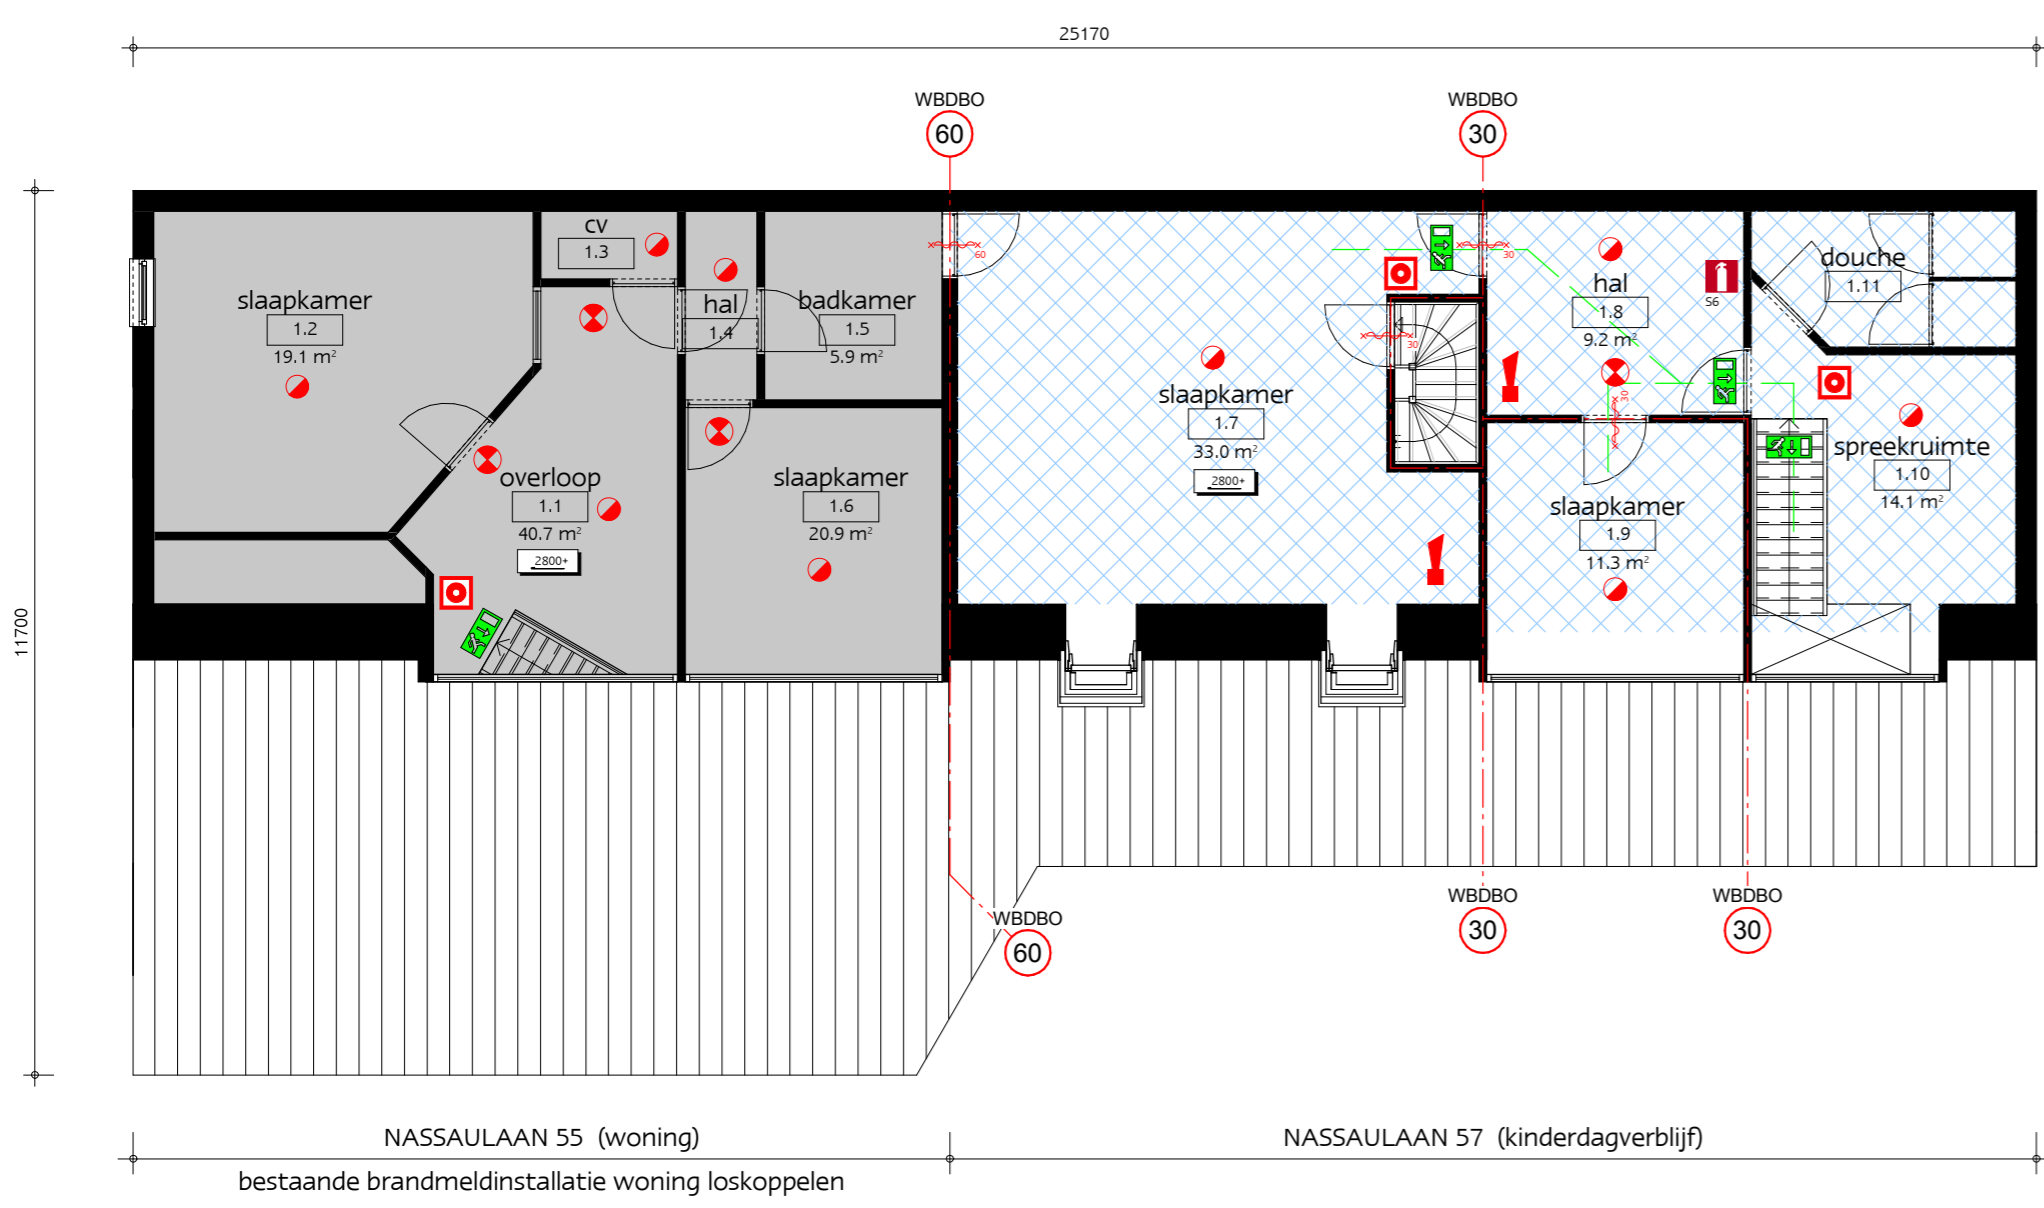

2 1e verdieping

1 : 100

renvooi

- handmelder
- optische rookmelder
- multisensor-melder
- nevenindicator
- flitslicht
- slow whoop
- brandslanghaspel 20m-3/4"
- brandblusser (schuim) 6kg
- brandmeldcentrale
- vluchtrichtung
- vluchtrichtung
- uitgang
- brandwerendheid constructie
- brandwerend + zelfsluitend
- WBDBO scheidingsconstructie met een weerstand tegen branddoorslag en brandoverslag (WBDBO) van ten minste 60 minuten.
- ANV algemene noodverlichting
- Ps paniekslot
- vluchtroute
- PEIL P (peil) = bovenkant afgewerkte vloer

OPDRACHTGEVER	Zo in Brabant BV Scheveningseweg 46 2517 KV Den Haag	informatie
ARCHITECT		tekeningnummer: G1
CONSTRUCTEUR		projectnummer: 4017
AANNEMER		betreft: Nassaulaan 55 + 57 - plattegrond, situatie
		fase: vergunning
		datum: 1 december 2014
		revisie: B: 10 maart 2015
		schaal: 1:100 / 1:1000
		getekend: WVD
		formaat: A1
	KINDERDAGOPVANG 'DE WATERTOREN' STEENBERGEN BRANDVEILIG GEBRUIK	T +31 (0)166 606 810 F +31 (0)166 606 804 E bouwen@timek.nl I www.timek.nl Postbus 17 4690 AA Tholen Stevigweg 1 4691 SM Tholen
DEFINIËREN, ORGANISEREN EN REALISEREN VAN BOUWPROJECTEN		
Timek bouwmanagement: <i>brains in building</i>		