

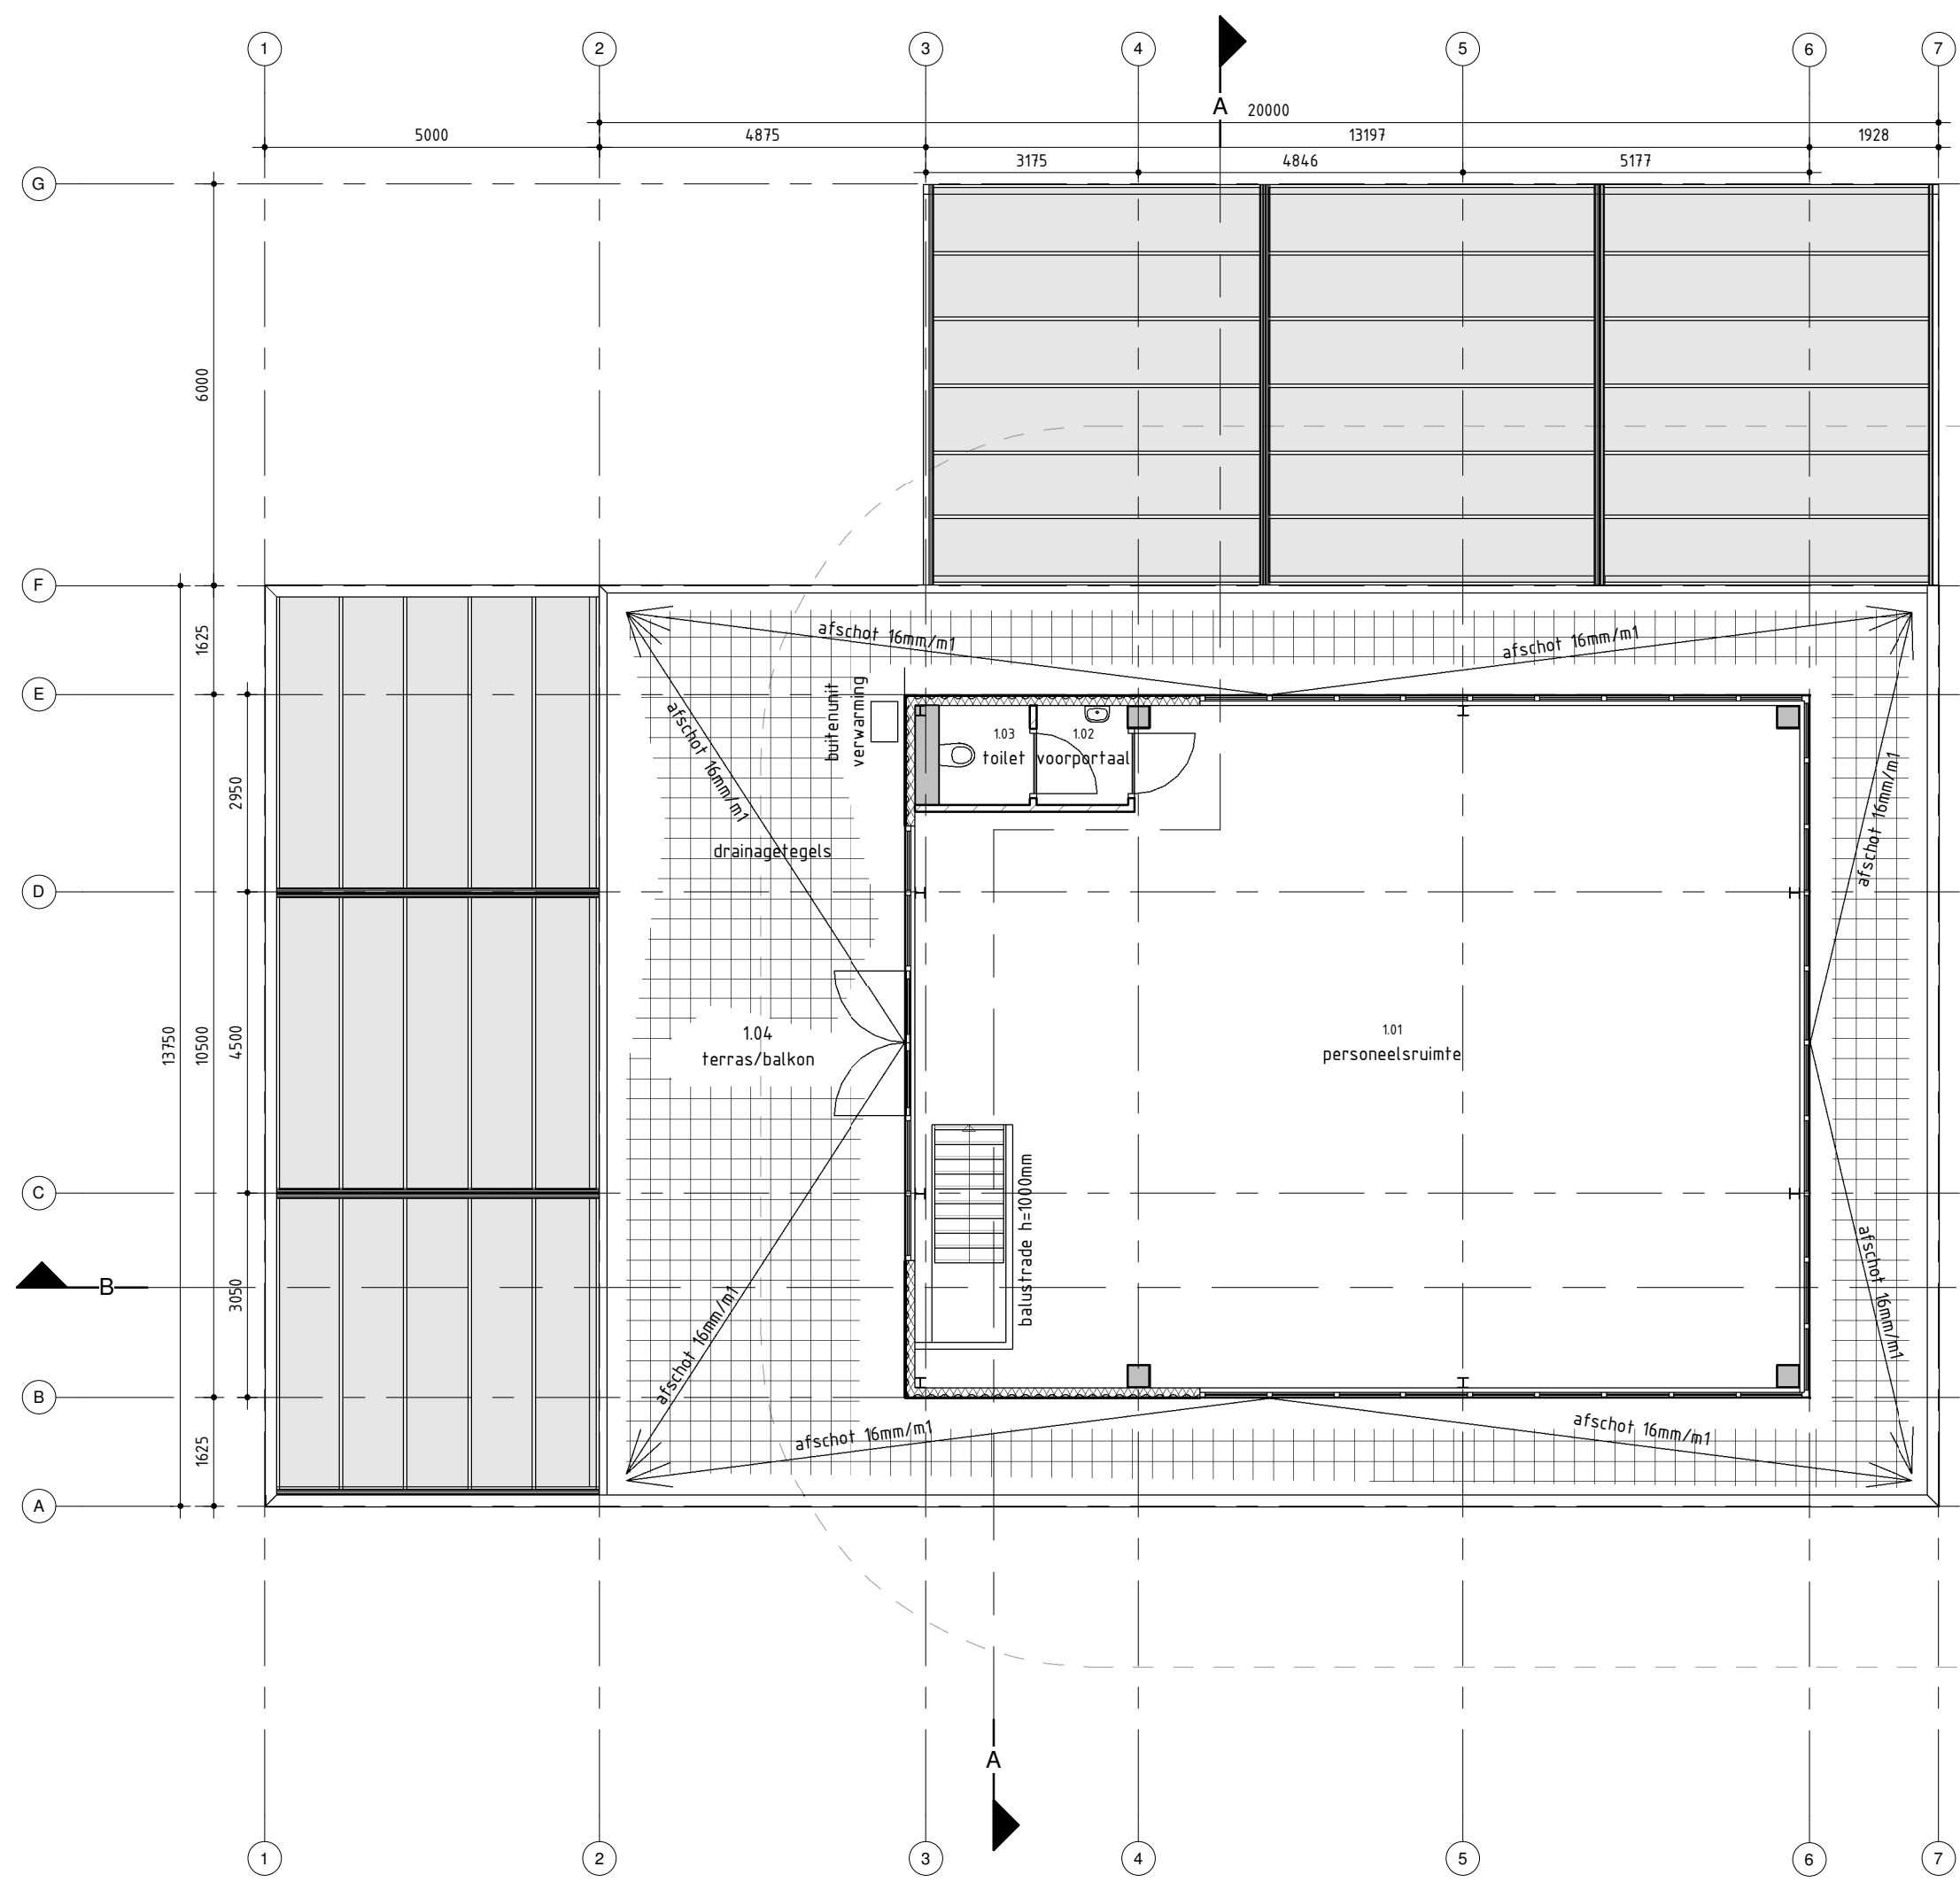


Begane grond

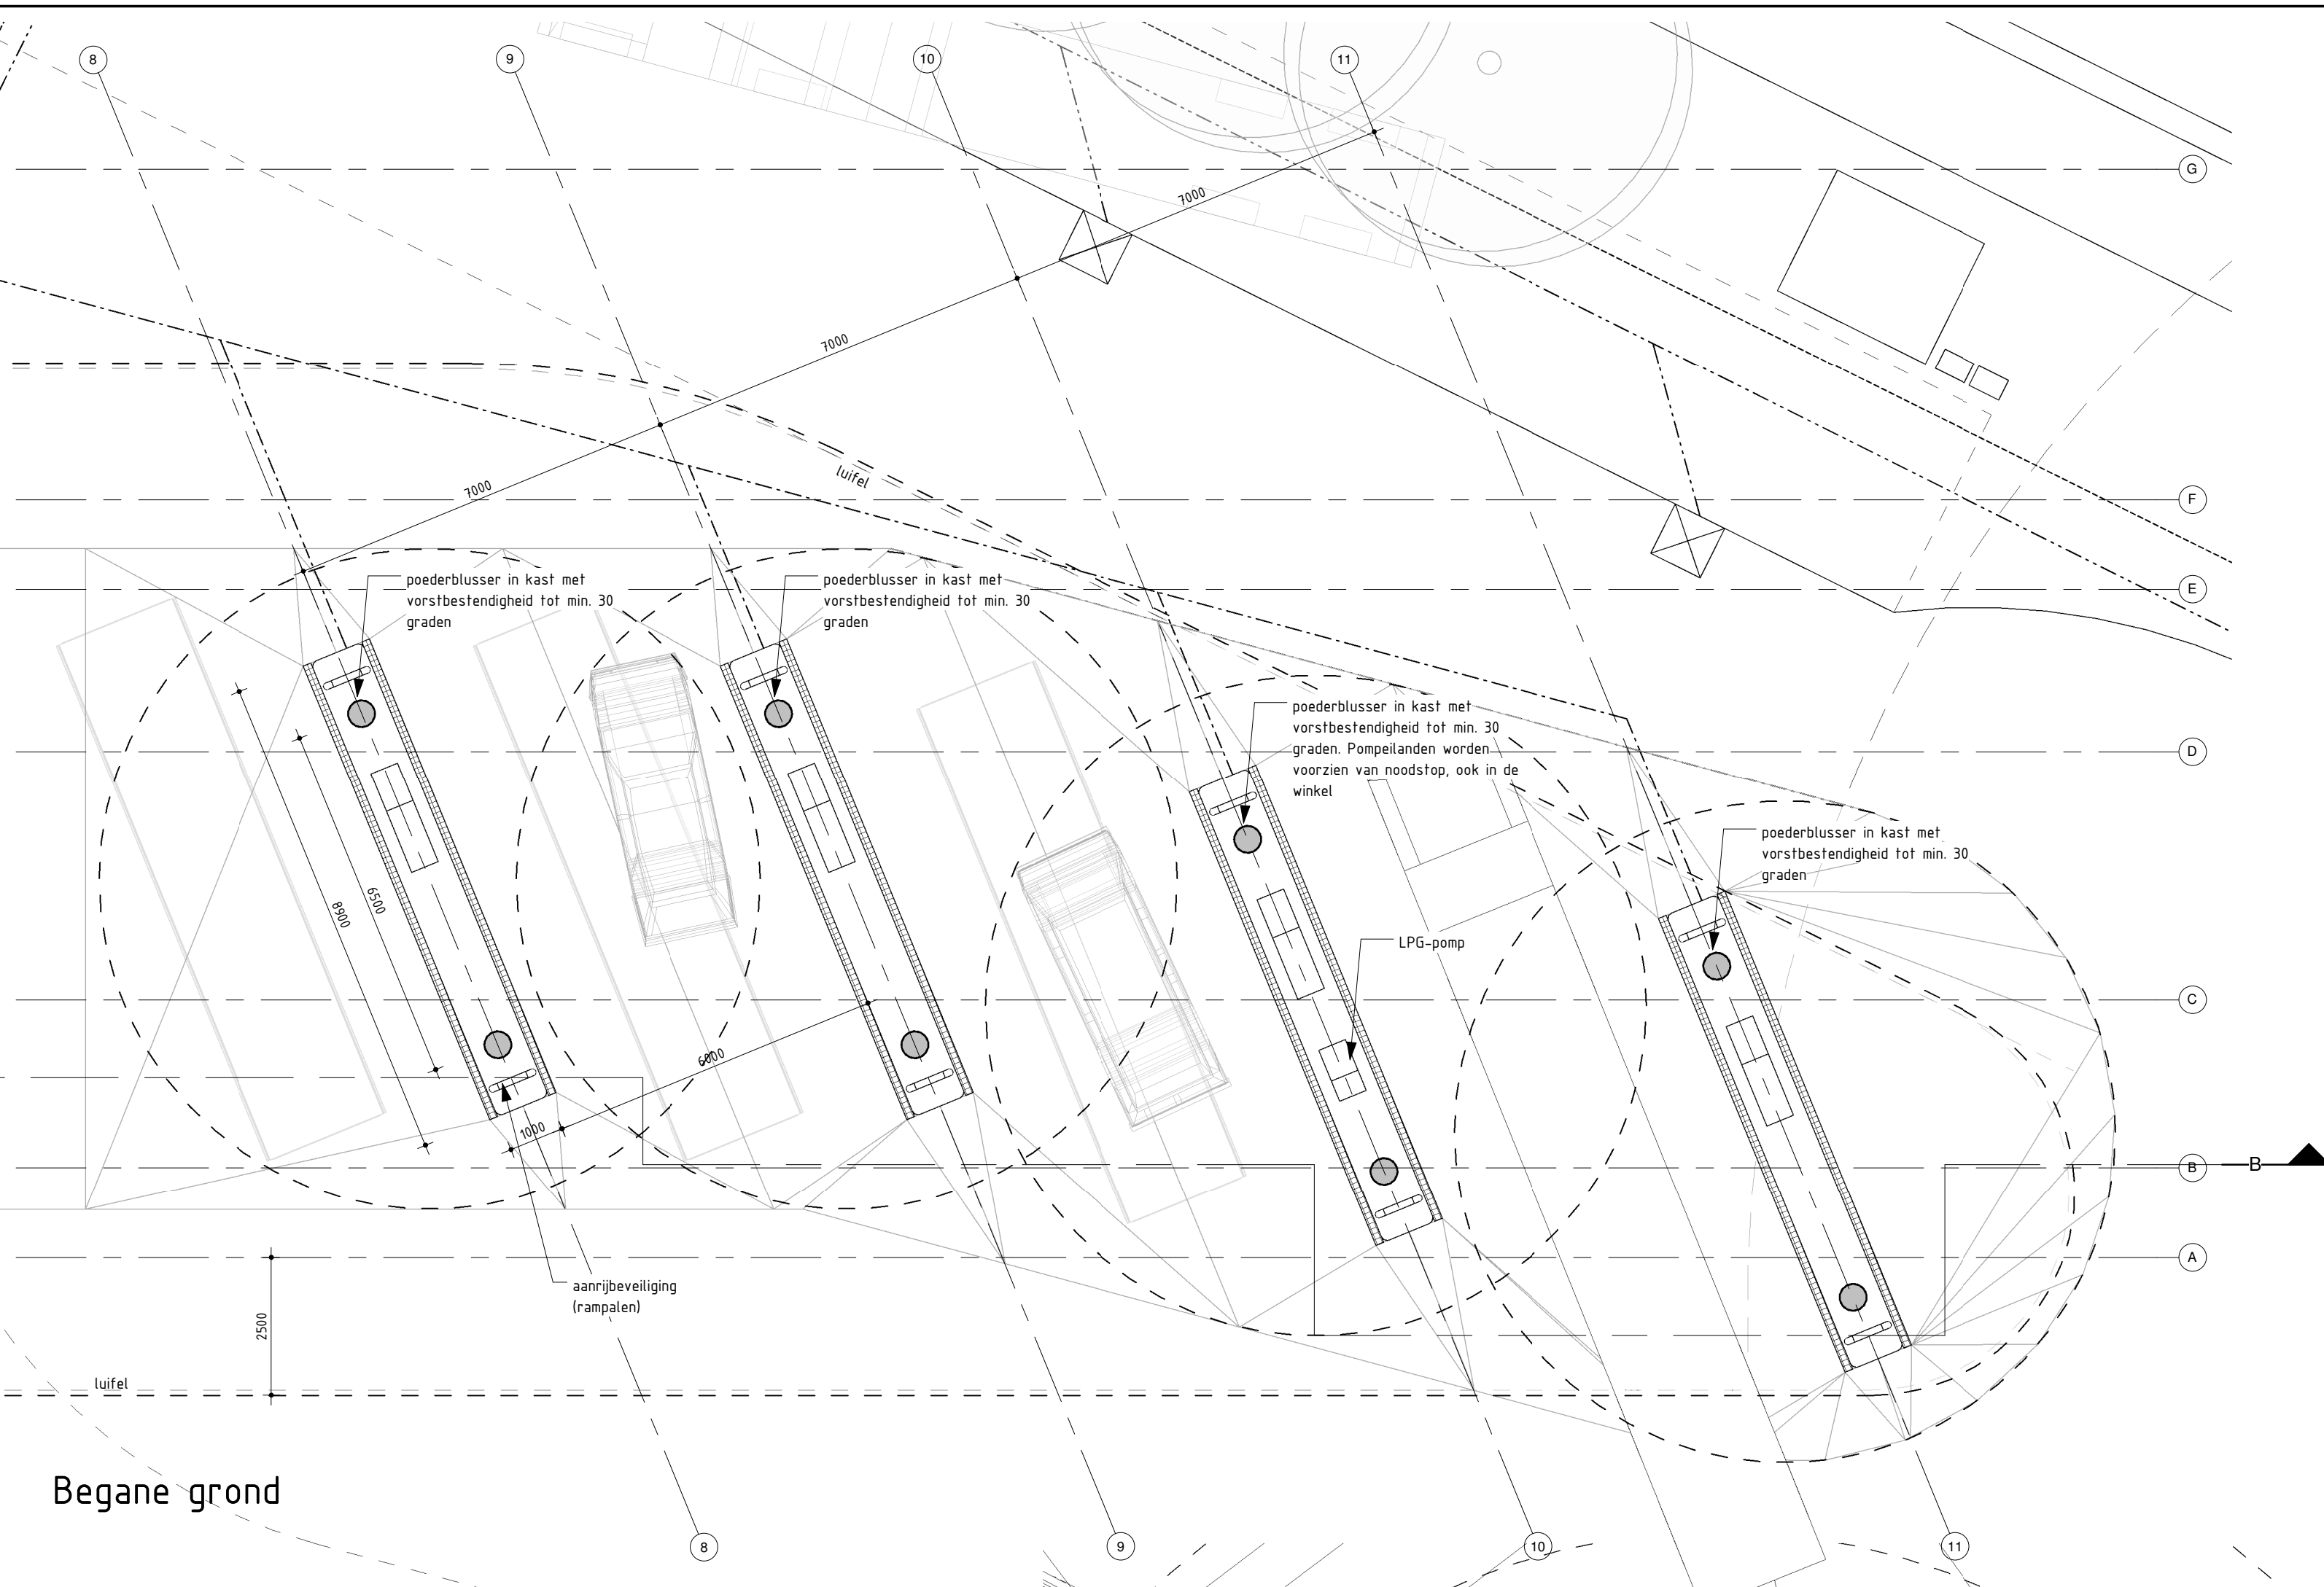

Eerste verdieping

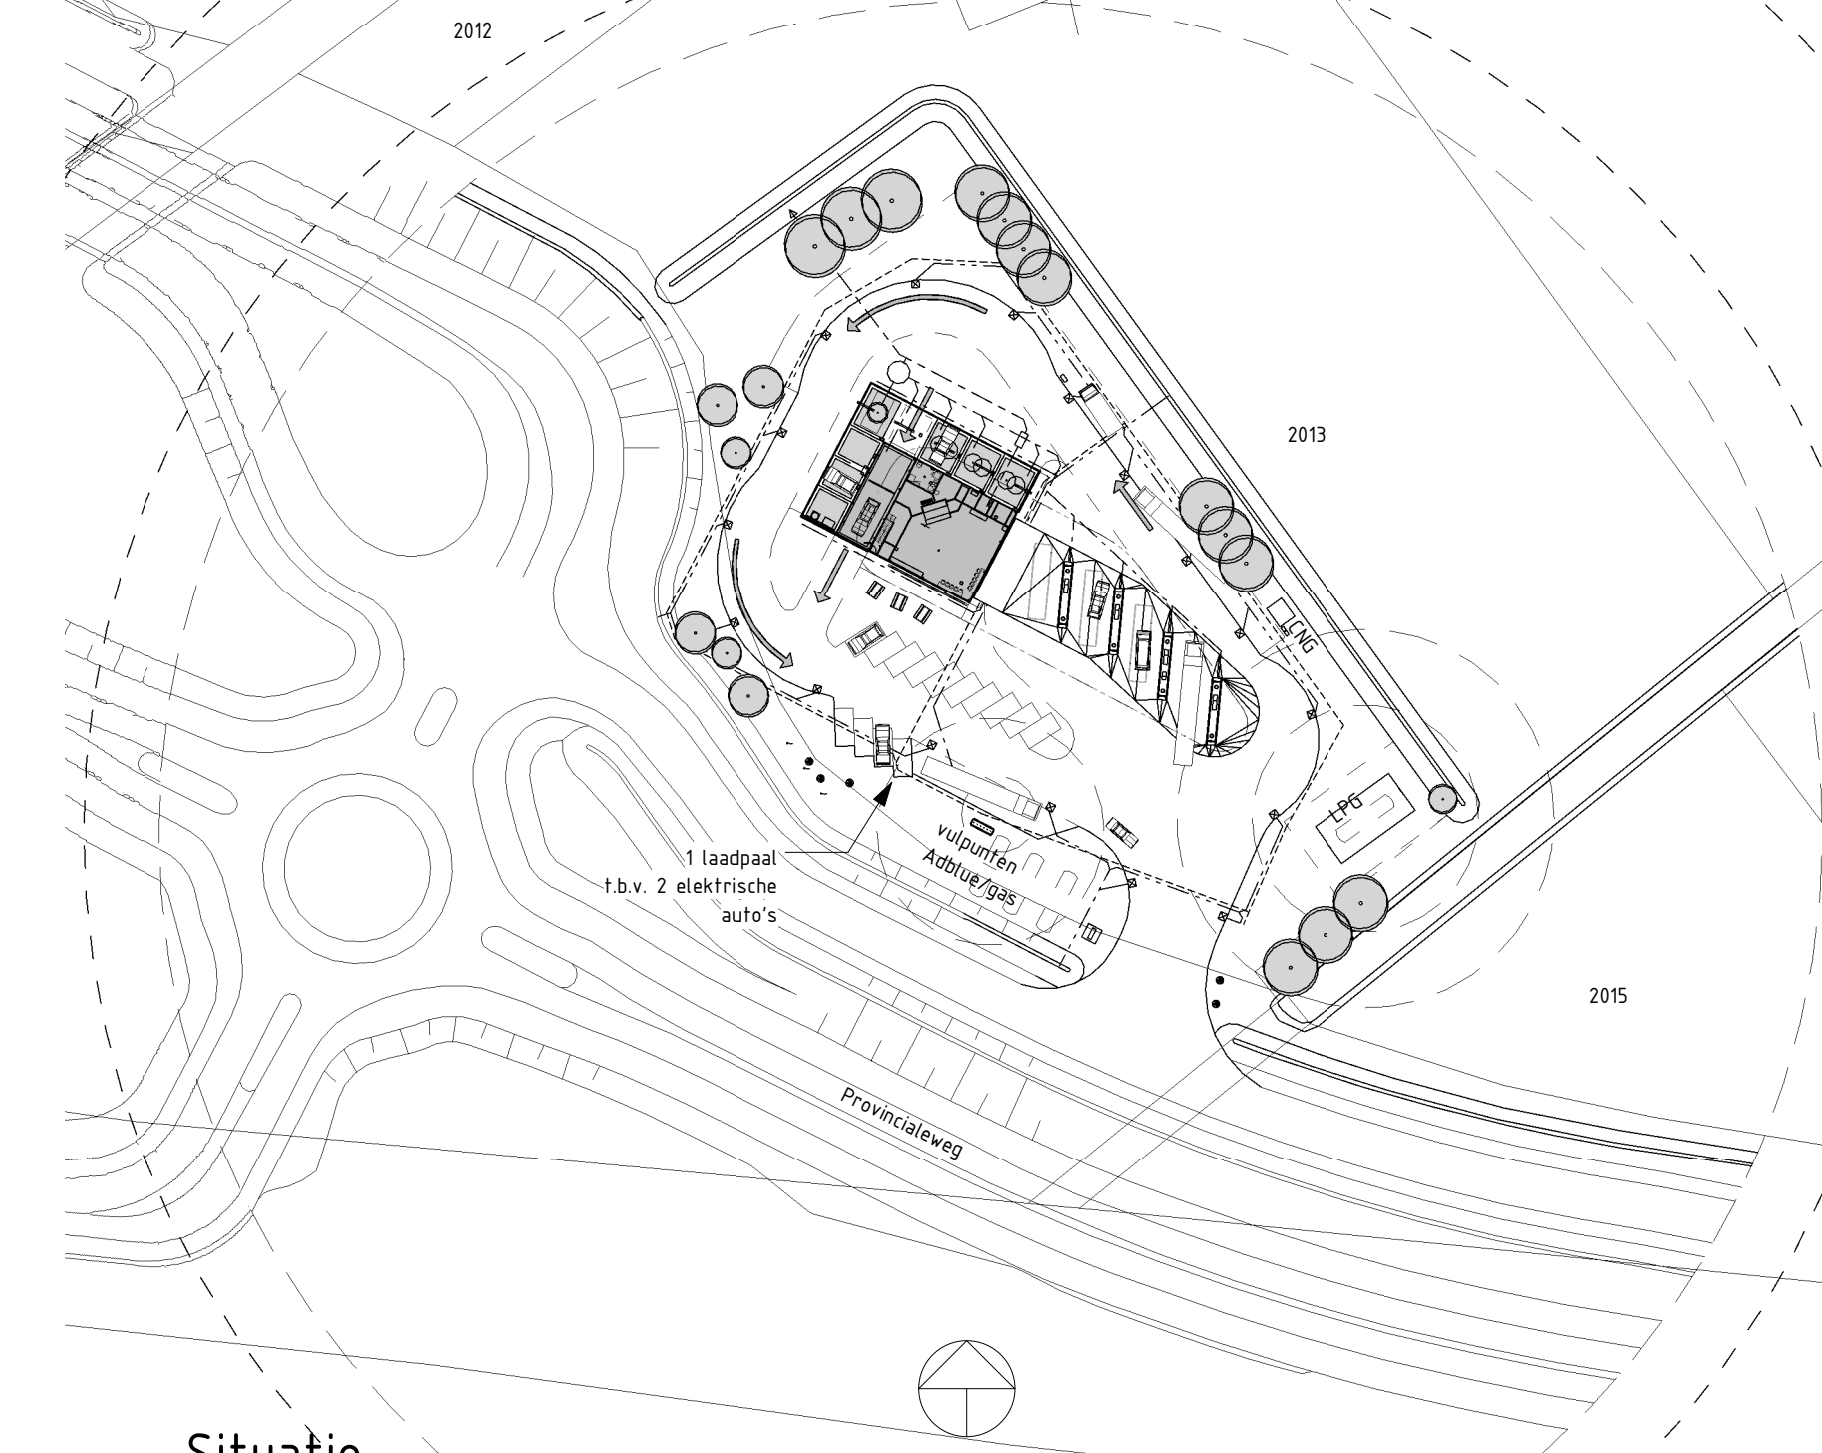

Situatie

Schaal: 1:1000
 Kadastrale gemeente: Schagen (Zijpe)
 Sectie: C
 Nummer: 2013

MAATVOERING IN HET WERK BEPALEN IN OVERLEG MET DE DIRECTIE				
WZ. A	WZ. B	WZ. C	WZ. D	WZ. E

Hollands Kroon Architectuur

Grastlaan 31
 1761 LN Anna Paulowna
 tel. 0223-523745
 www.hkarchitectuur.nl

Opdr.gever: MTP Stolpen BV
 Opdr. nr.: 2013
 Tek.: C.M.
 Datum: 06/05/2015
 Project: Nieuwbouw Tankstation
 Parallelweg, De Stolpen
 Werknr.: 15.121
 Schaal: 1:100
 Formaat: A1
 Onderdeel: Voorlopig Ontwerp
 Plattegronden en situatie
 Bladnr.: V01