



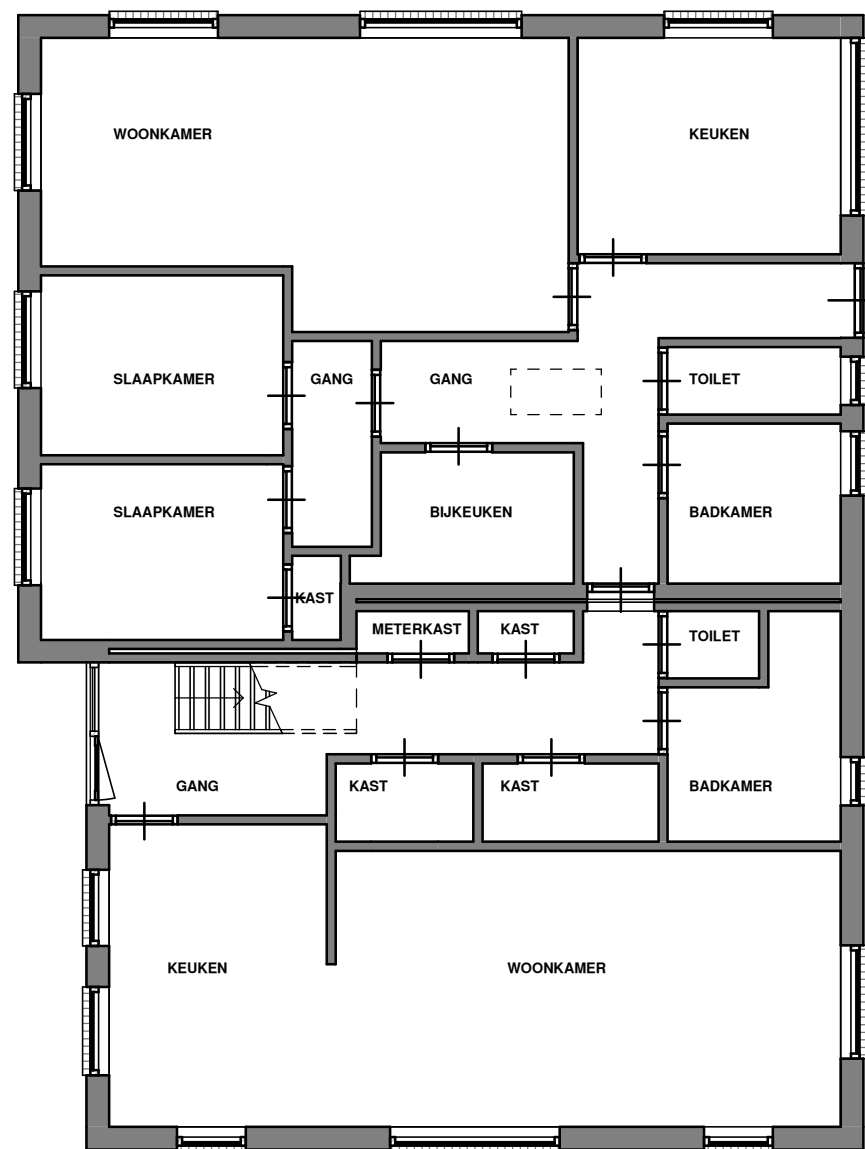

DAGMAAT BESTAANDE BINNENDEUREN 750x2100mm¹

BEGANE GROND

schaal 1 : 100

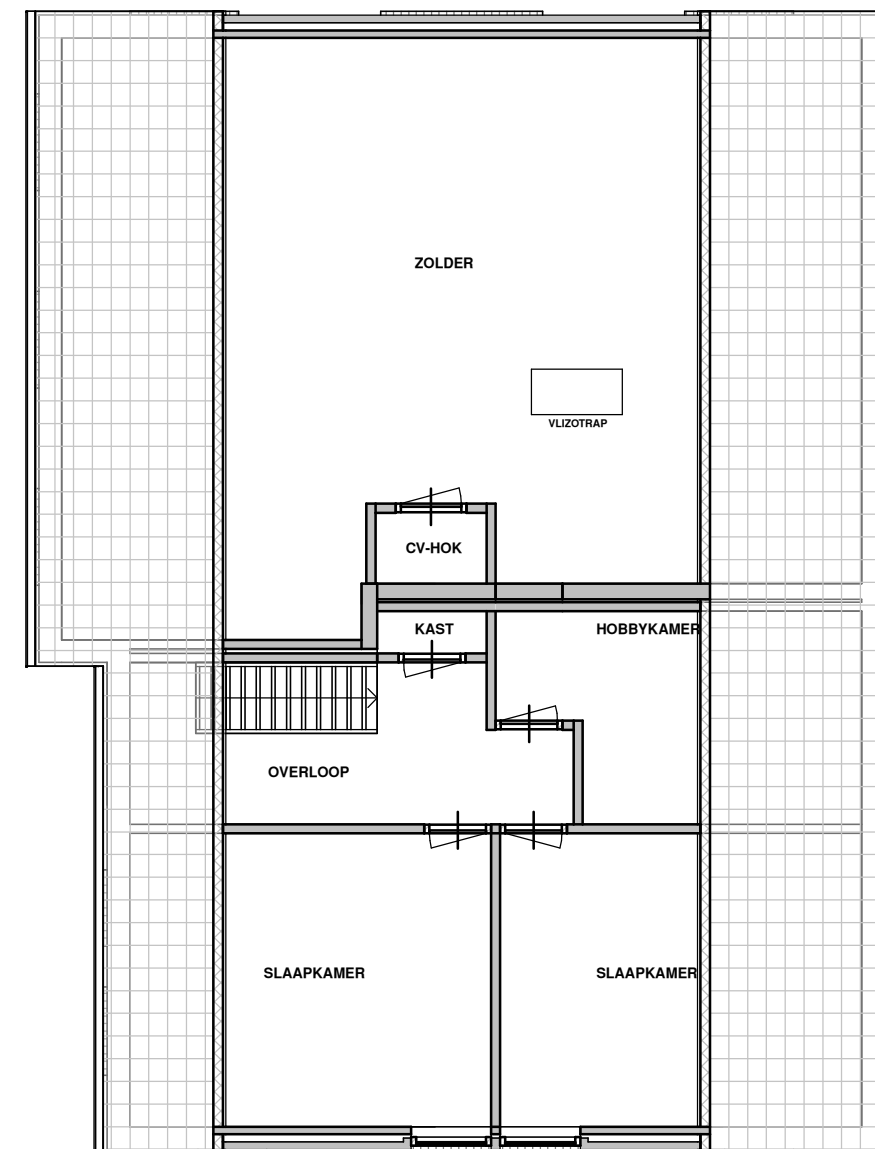

DAGMAAT BESTAANDE BINNENDEUREN 750x2100mm¹

VERDIEPING

schaal 1 : 100

MAATVOERING IN HET WERK TE CONTROLEREN

PROJECT
VERBOUWING WONING VAN OMMEN

OPDRACHTGEVER
Dhr. B. van OMMEN
WICHMONDSEWEG 53
7255 KZ HENGEL (GLD)



TIJMEN BOS



iR-Studio



BESTAANDE TOESTAND

REVISIE No.
A

GEWIJZIGD
09/09/2015

DATUM
14/09/2015

PROJECTNo.
iRS 047


TEKENINGNo.
B 210

ONDERDEEL
PLATTEGRONDEN - BESTAAND

SCHAAL
1 / 100

FORMAAT
A3


GETEKEND
ir.T.P.BOS

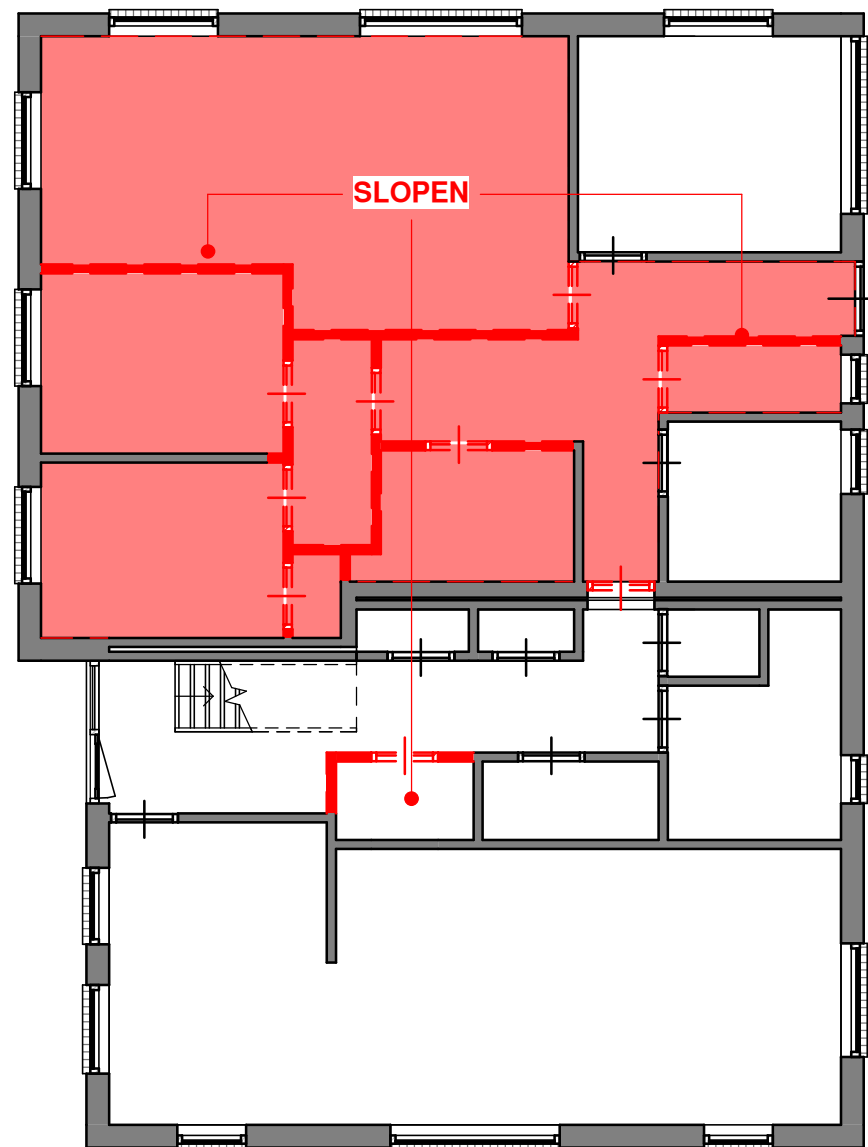

IN GEARCEERDE RUIMTEN WORDEN DE BETONVLOER EN HET GIPSPLAFOND GESLOOPT.
DE VERDIEPINGSCONSTRUCTIE WORDT NERGENS GESLOOPT

BEGANE GROND

schaal 1 : 100

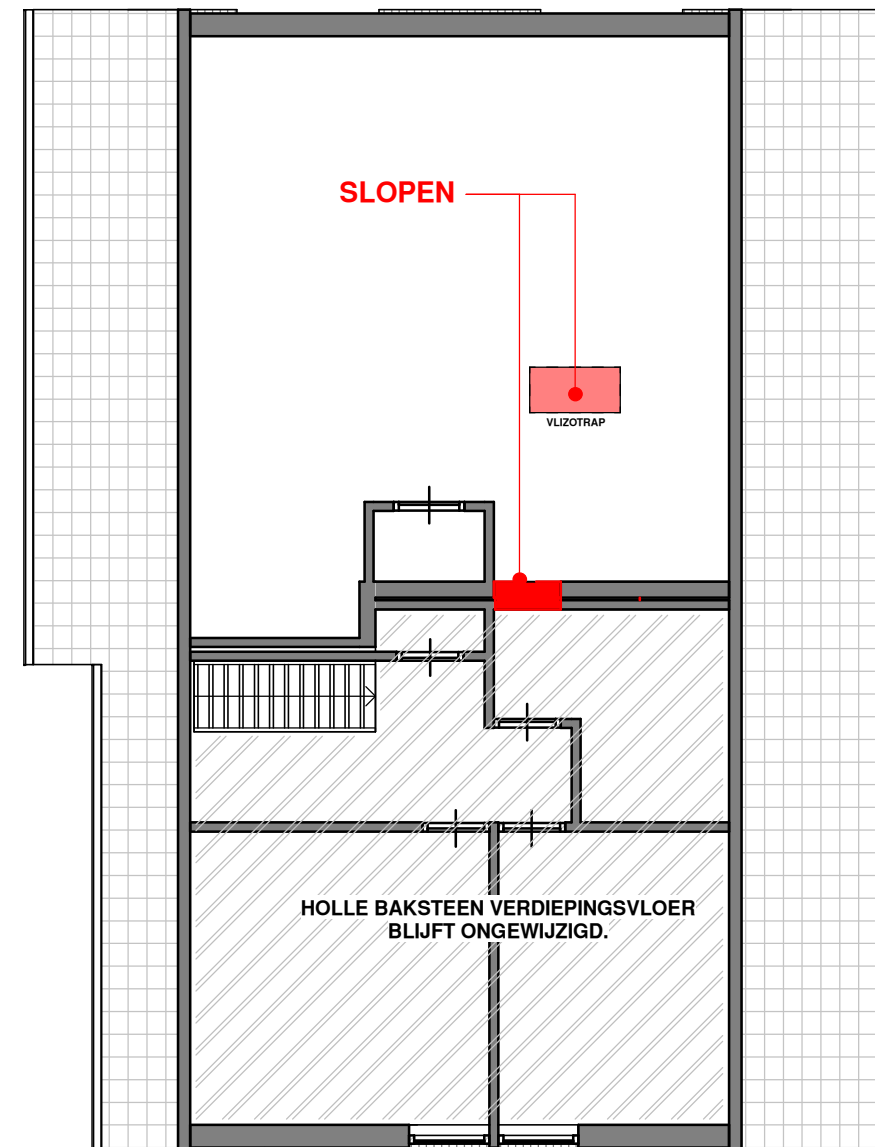

DE VERDIEPINGSINDELING BLIJFT ONGEWIJZIGD

VERDIEPING

schaal 1 : 100

MAATVOERING IN HET WERK TE CONTROLEREN

PROJECT
VERBOUWING WONING VAN OMMEN

OPDRACHTGEVER
Dhr. B. van OMMEN
WICHMONDSEWEG 53
7255 KZ HENGLO (GLD)



TIJMEN BOS



iR-Studio



SLOPEN

REVISIE No.

GEWIJZIGD

DATUM

14/09/2015

PROJECTNo.

iRS 047

TEKENINGNo.

S 210


ONDERDEEL

PLATTEGRONDEN - SLOOP

SCHAAL
1 / 100

FORMAAT
A3

GETEKEND
ir.T.P.BOS

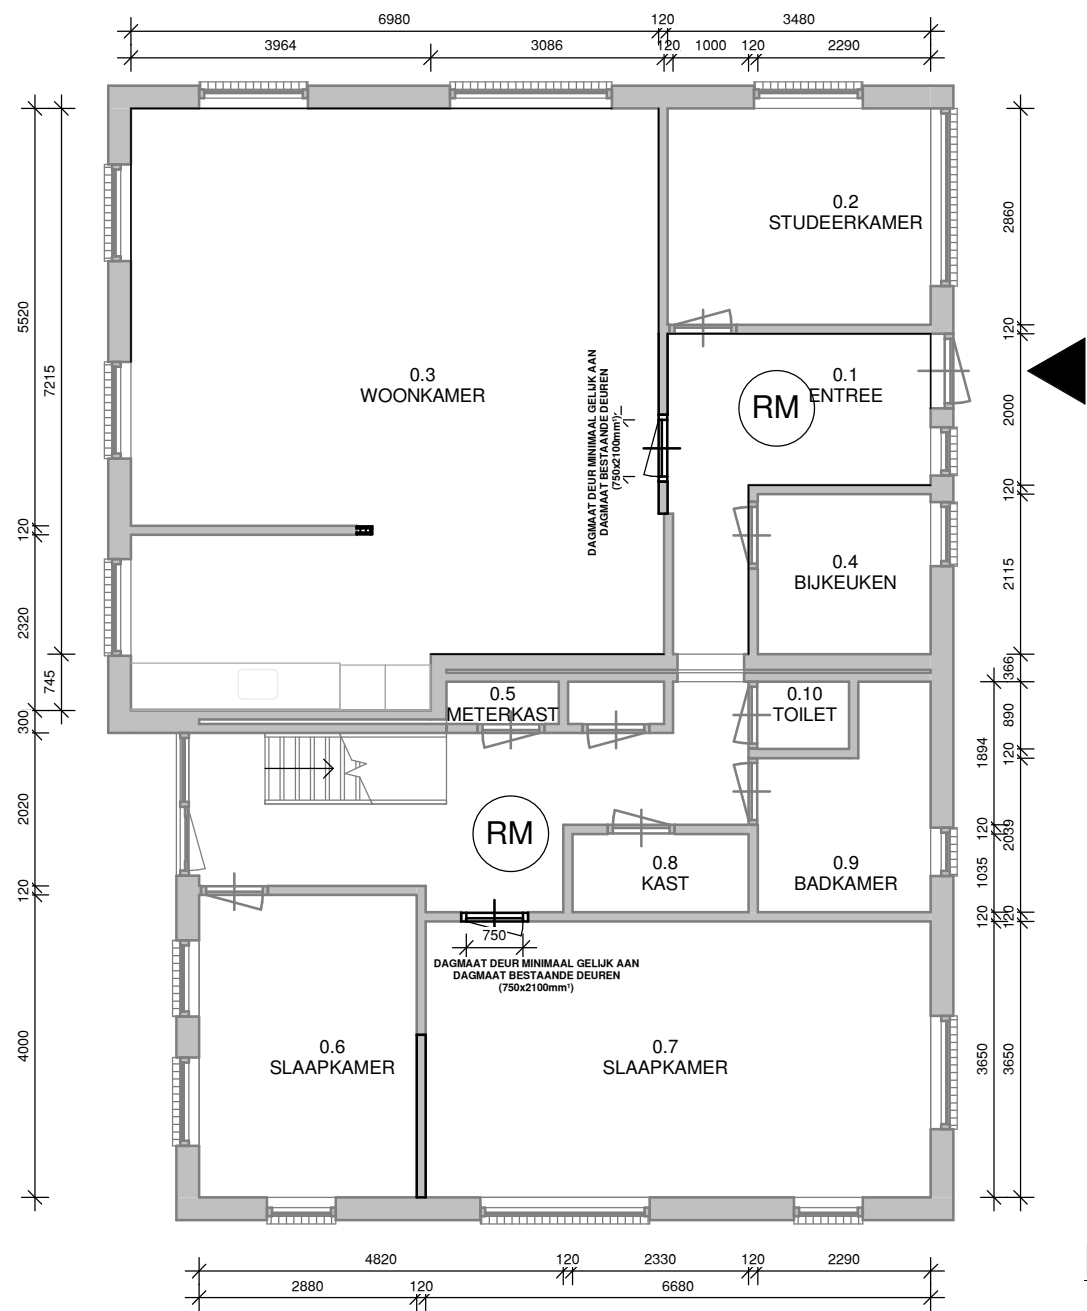

BEGANE GROND - NIEUW


schaal 1 : 100

RENVOOI VERBOUWING

- DEZE BOUWVERGUNNINGSAANVRAAG BETREFT EEN INTERNE VERBOUWING;
- ALLE GEVELS WORDEN GEHANDHAAFD EN BLIJVEN ONGEWIJZIGD. DAAROM ZIJN GEEN GEVELTEKENINGEN BIJGEVOEGD.
- WAAR NIEUWE VLOEREN WORDEN AANGELEGD, WORDEN ALLE BESTAANDE VLOER- EN VERDIEPINGSHOOGTES GEHANDHAAFD. DAAROM ZIJN GEEN DOORSNEDES BIJGEVOEGD.
- HET DAK BEVAT ASBEST. DAAROM VINDEN ER GEEN INGRENEN PLAATS IN- OF AAN HET DAK.

- DAGMAAT BESTAANDE BINNENDEUREN 750x2100mm¹

RM NIET-IONISERENDE ROOKMELDER AANGESLOTEN OP ELEKTRANET CONFORM NEN2555 EN VOLDOEND AAN MINISTERIËLE REGELING

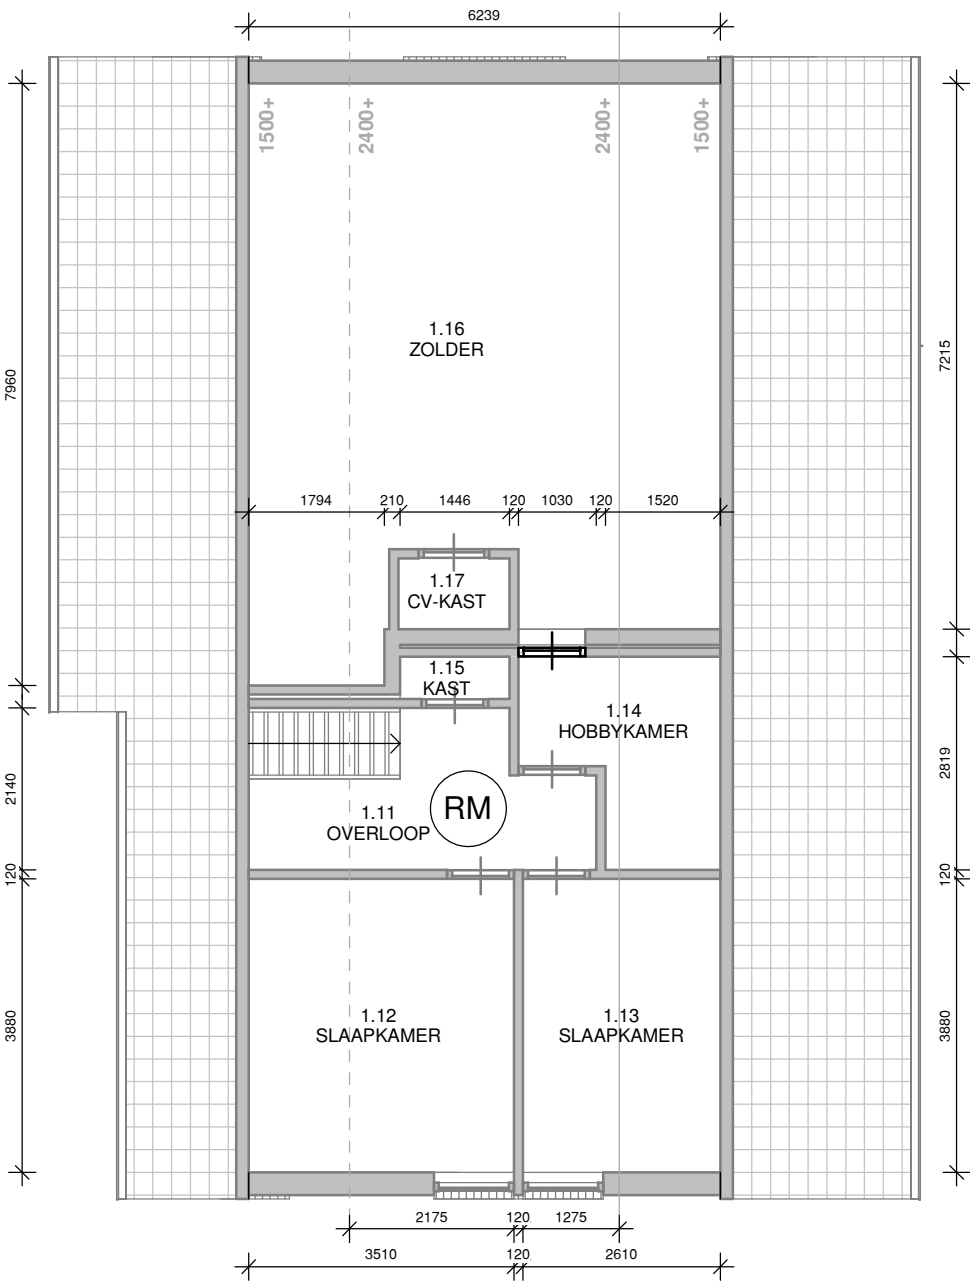

VERDIEPING - NIEUW

schaal 1 : 100


MAATVOERING IN HET WERK TE CONTROLEREN

PROJECT
VERBOUWING WONING VAN OMMEN

OPDRACHTGEVER
Dhr. B. van OMMEN
WICHMONDSEWEG 53
7255 KZ HENGEL (GLD)



TIJMEN BOS

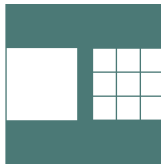

iR-Studio



VERGUNNINGSAANVRAAG

REVISIE No.
A

GEWIJZIGD
09/09/2015

DATUM
14/09/2015

PROJECT No.
IRS 047


TEKENING No.
V 210

ONDERDEEL
PLATTEGRONDEN - NIEUW

SCHAAL
1 / 100

FORMAAT
A3

GETEKEND
ir.T.P.BOS

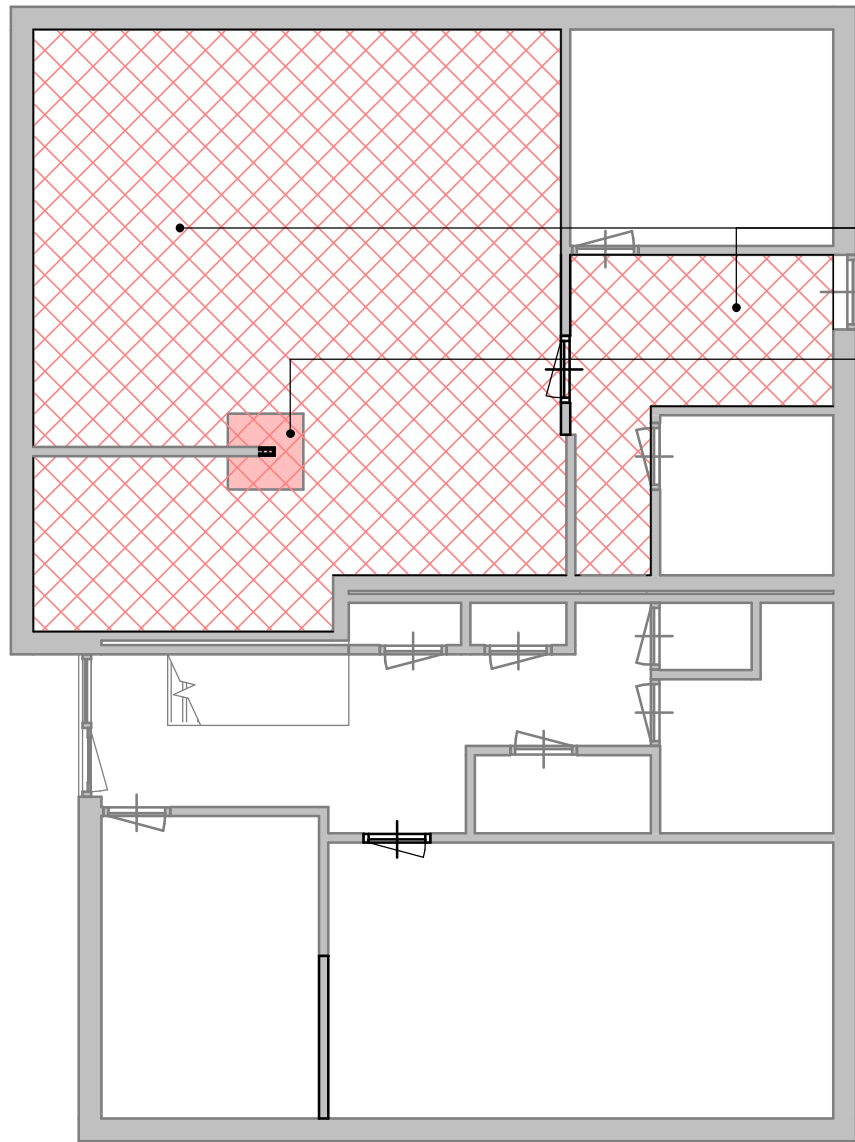


BEGANE GROND

schaal 1 : 100

- BALKLAAG VERDIEPINGSVLOER BLIJFT ONGEWIJZIGD
BESTAANDE BALKLAAG VERDIEPINGSVLOER
OPVANGEN OP NIEUWE LIGGER
VLGS. BEREKENING CONSTRUCTEUR
- NIEUWE BEGANE GRONDVLOER
 - I.H.W. GESTORT BETON OP ISOLATIE
 - DIKTE & WAPENING VLGS. BEREKENING CONSTRUCTEUR
 - Rc NIEUWE VLOER GELIJK AAN BESTAANDE VLOER, MAAR MINIMAAL 1,3m²K/W
- NIEUWE FUNDERING T.B.V. KOLOM
 - I.H.W. GESTORT BETON
 - AFMETINGEN & WAPENING VLGS. BEREKENING CONSTRUCTEUR
- KOLOM K80/80/6.3
VLGS. BEREKENING CONSTRUCTEUR

CONSTRUCTIE HOLLE BAKSTEEN VERDIEPINGSVLOER
BLIJFT ONGEWIJZIGD.

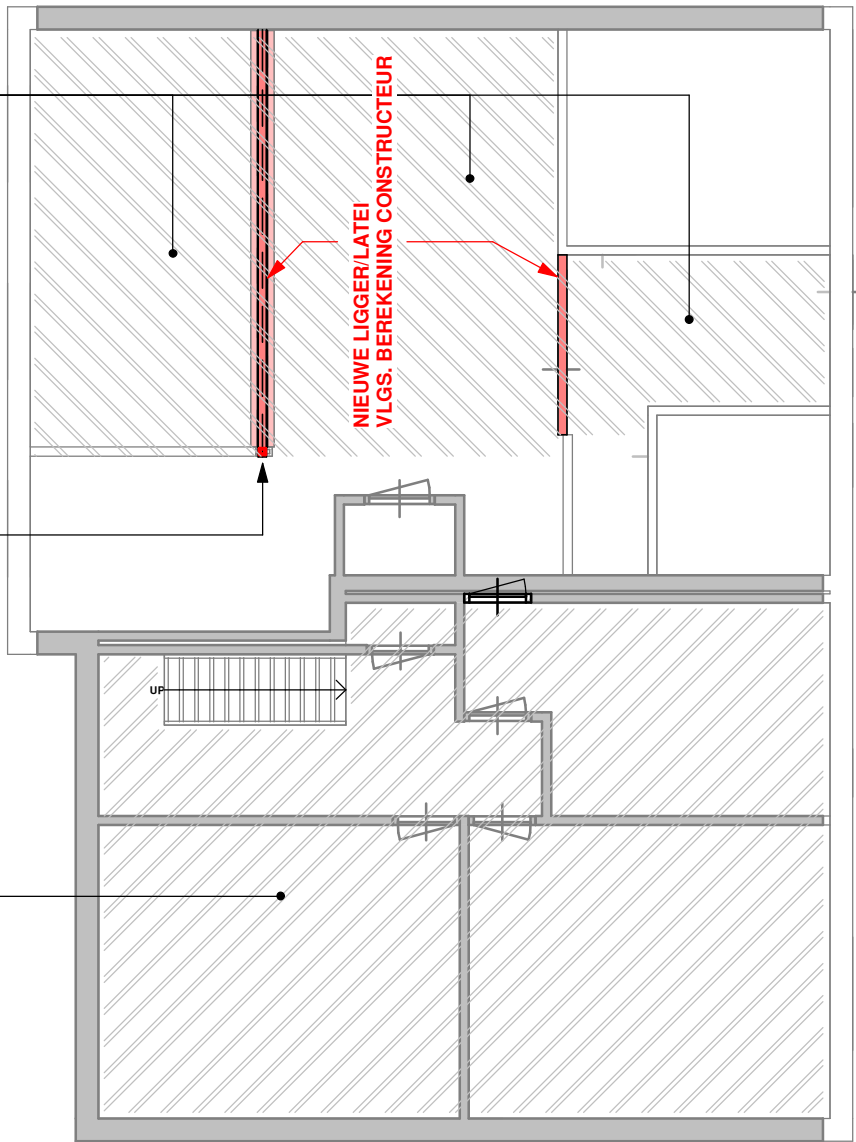

VERDIEPING

schaal 1 : 100

CONSTRUCTIEGEGEVENS

ALLE CONSTRUCTIE TE LEVEREN, UIT TE VOEREN EN TE PLAATSEN
CONFORM BEREKENING VAN DE CONSTRUCTEUR:
- CONSTRUCTIEADVIESBUREAU ING. F. WIGGERS TE VARSSEVELD
- RAPPORTNo : SB 20323 IK 2015-08-20


MAATVOERING IN HET WERK TE CONTROLEREN

PROJECT
VERBOUWING WONING VAN OMMEN


OPDRACHTGEVER
Dhr. B. van OMMEN
WICHMONDSEWEG 53
7255 KZ HENGLO (GLD)



TIJMEN BOS

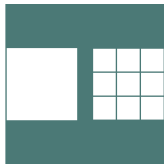

iR-Studio

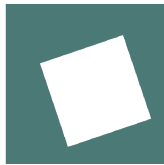

VERGUNNINGSAANVRAAG

REVISIE No.

GEWIJZIGD

DATUM

14/09/2015

ONDERDEEL

TECHNISCH BLAD

SCHAAL
1 / 100

PROJECTNo.




IRS 047

FORMAAT
A3




TEKENINGNo.

V 510

GETEKEND
ir.T.P.BOS

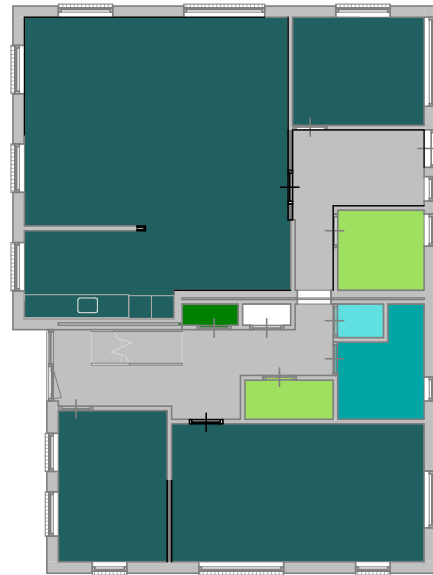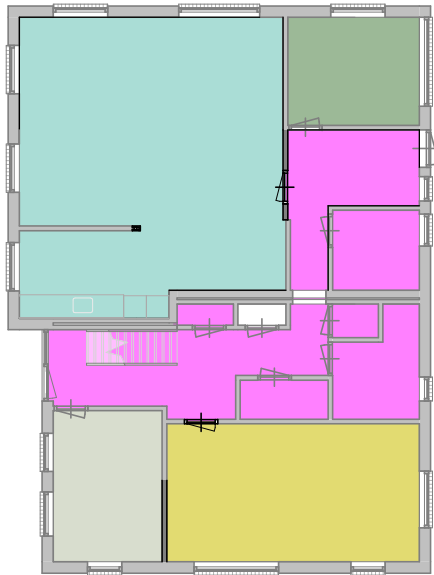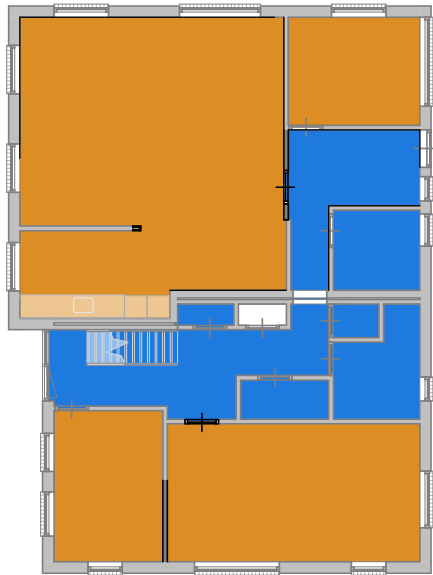

RUIMTESTAAT			
NAAM	No	OPP. GR	OPP. VR
ENTREE	0.1	23.6 m²	0.0 m²
STUDEERKAMER	0.2	10.0 m²	10.0 m²
WOONKAMER	0.3	53.1 m²	53.1 m²
BIJKEUKEN	0.4	4.8 m²	0.0 m²
METERKAST	0.5	0.8 m²	0.0 m²
SLAAPKAMER	0.6	11.5 m²	11.5 m²
SLAAPKAMER	0.7	24.4 m²	24.4 m²
KAST	0.8	2.4 m²	0.0 m²
BADKAMER	0.9	5.6 m²	0.0 m²
TOILET	0.10	1.1 m²	0.0 m²
BG		137.3 m²	98.9 m²
OVERLOOP	1.11	8.8 m²	0.0 m²
SLAAPKAMER	1.12	13.6 m²	13.6 m²
SLAAPKAMER	1.13	10.1 m²	10.1 m²
HOBBYKAMER	1.14	6.0 m²	0.0 m²
KAST	1.15	0.8 m²	0.0 m²
ZOLDER	1.16	44.8 m²	0.0 m²
CV-KAST	1.17	1.4 m²	0.0 m²
01		85.5 m²	23.7 m²
TOTAAL OPPERVAKTES		222.8 m²	122.7 m²

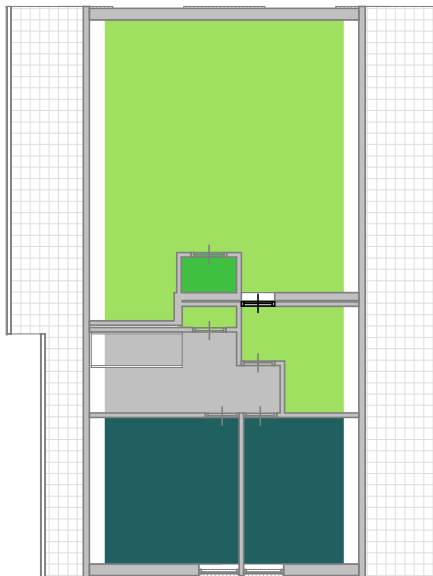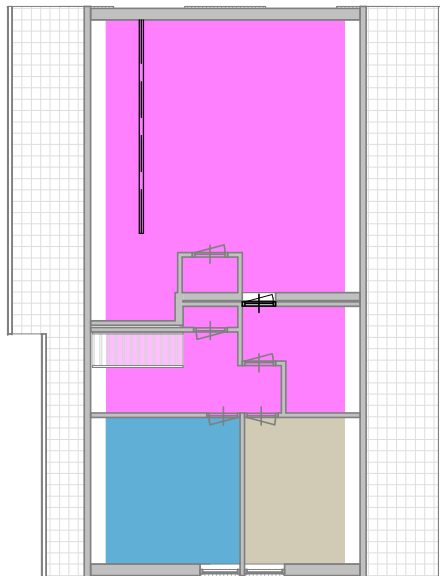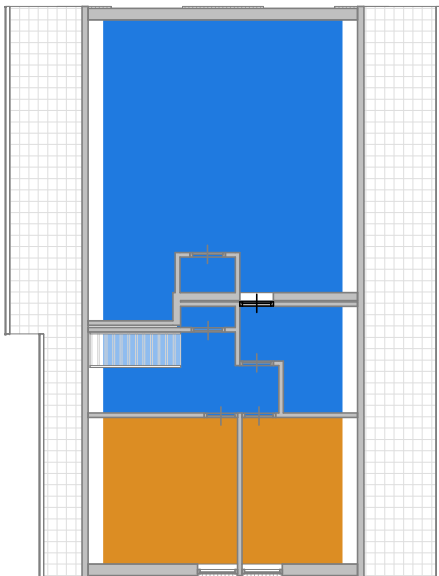


GEBRUIKSGBIED



VERBLIJFSGBIEDEN





RUIMTEFUNCTIES

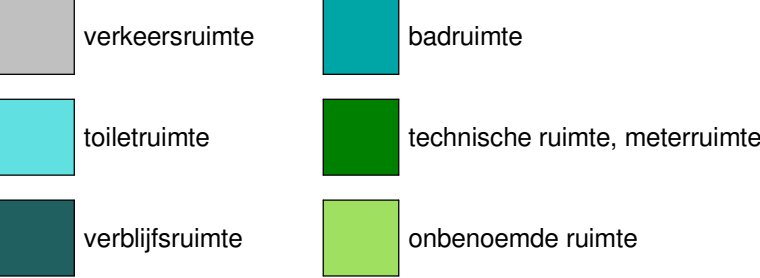

MAATVOERING IN HET WERK TE CONTROLEREN

PROJECT
VERBOUWING WONING VAN OMMEN
OPDRACHTGEVER
Dhr. B. van OMMEN
WICHMONDSEWEG 53
7255 KZ HENGLO (GLD)

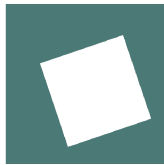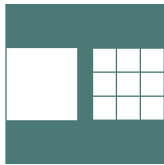

TIJMEN BOS iR-Studio

VERGUNNINGSAANVRAAG

REVISIE No. GEWIJZIGD DATUM 14/09/2015 PROJECTNo. IRS 047 TEKENINGNo. V L010
ONDERDEEL LEGENDA
SCHAAL 1 / 200 FORMAAT A3 GETEKEND ir.T.P.BOS