


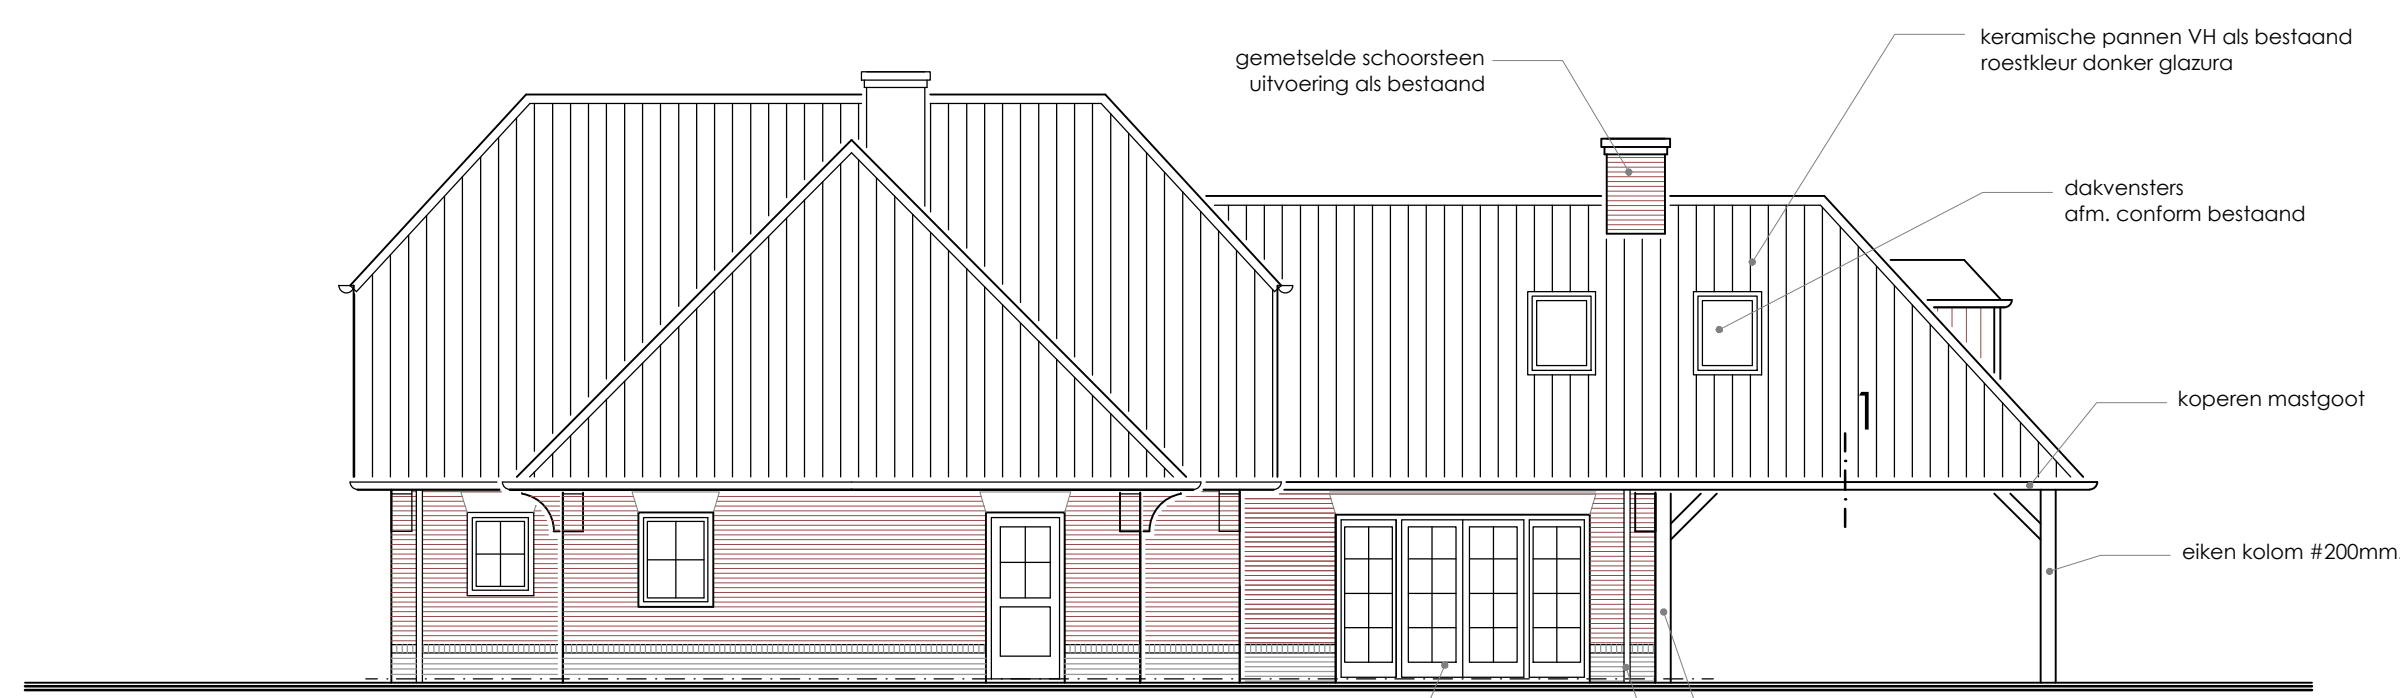


voorgevel
noord-oost




rechtterzijgevel
noord-west



achtergevel
zuid-west

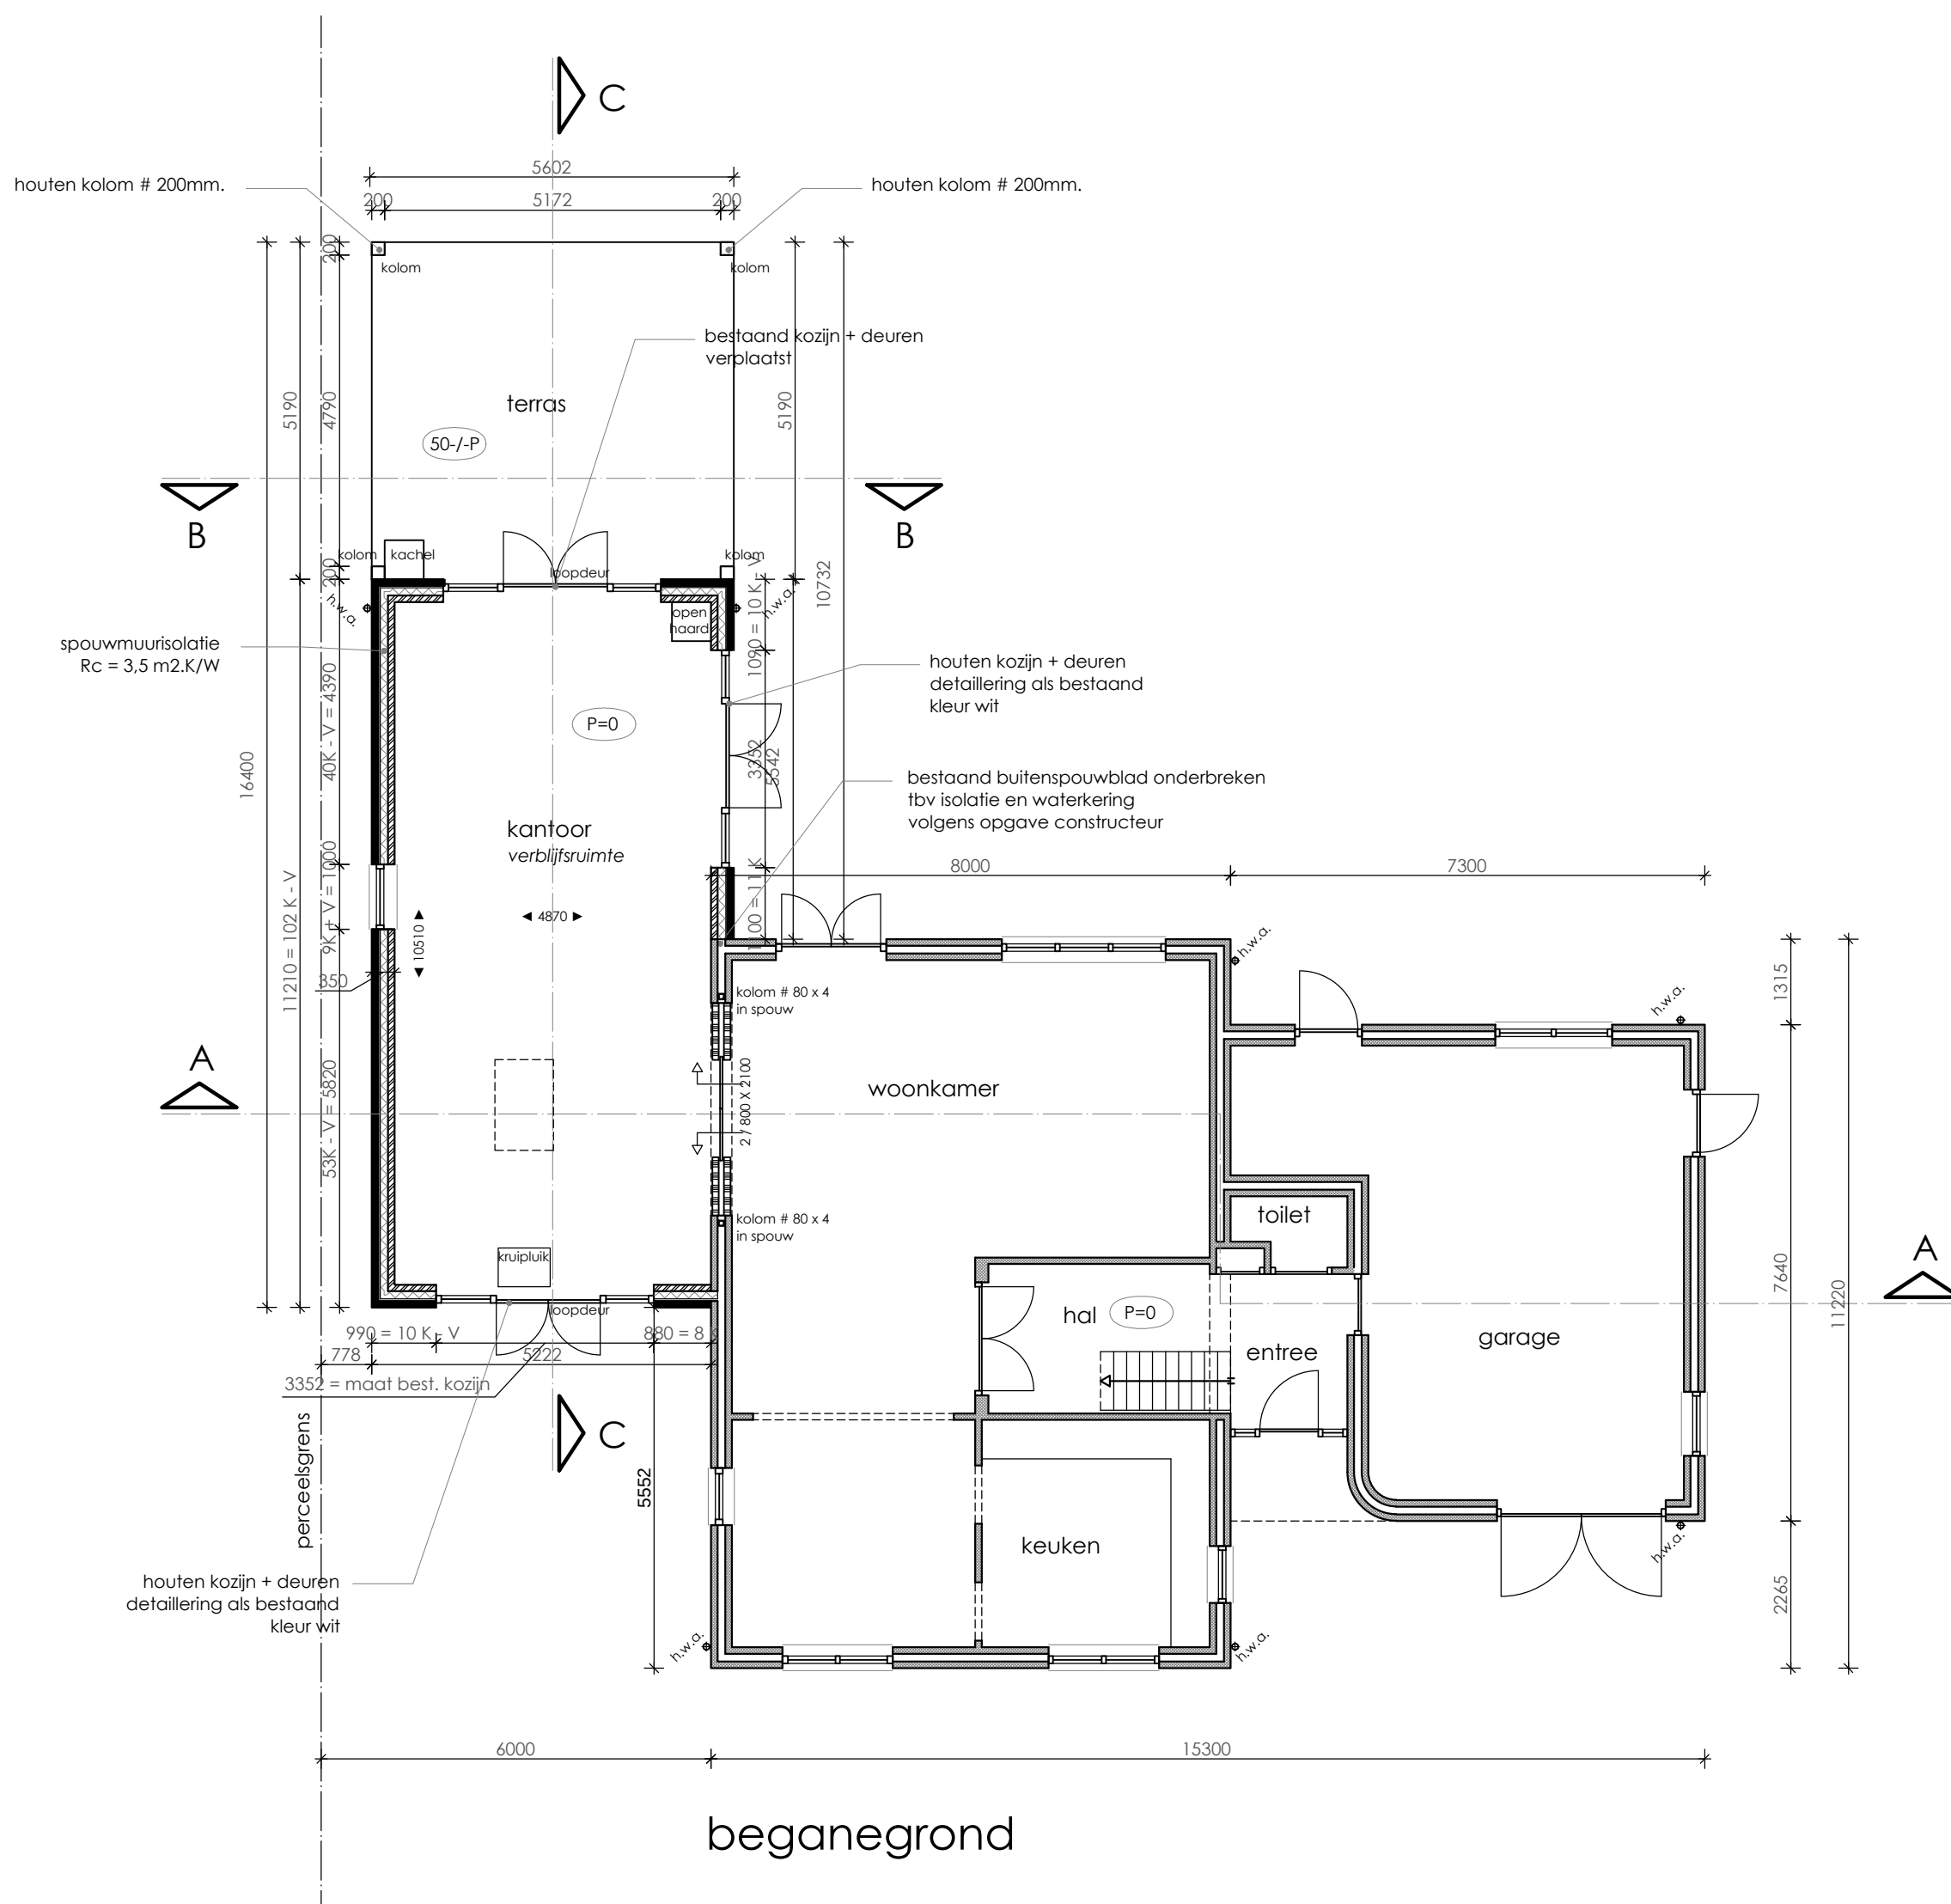


beganeground

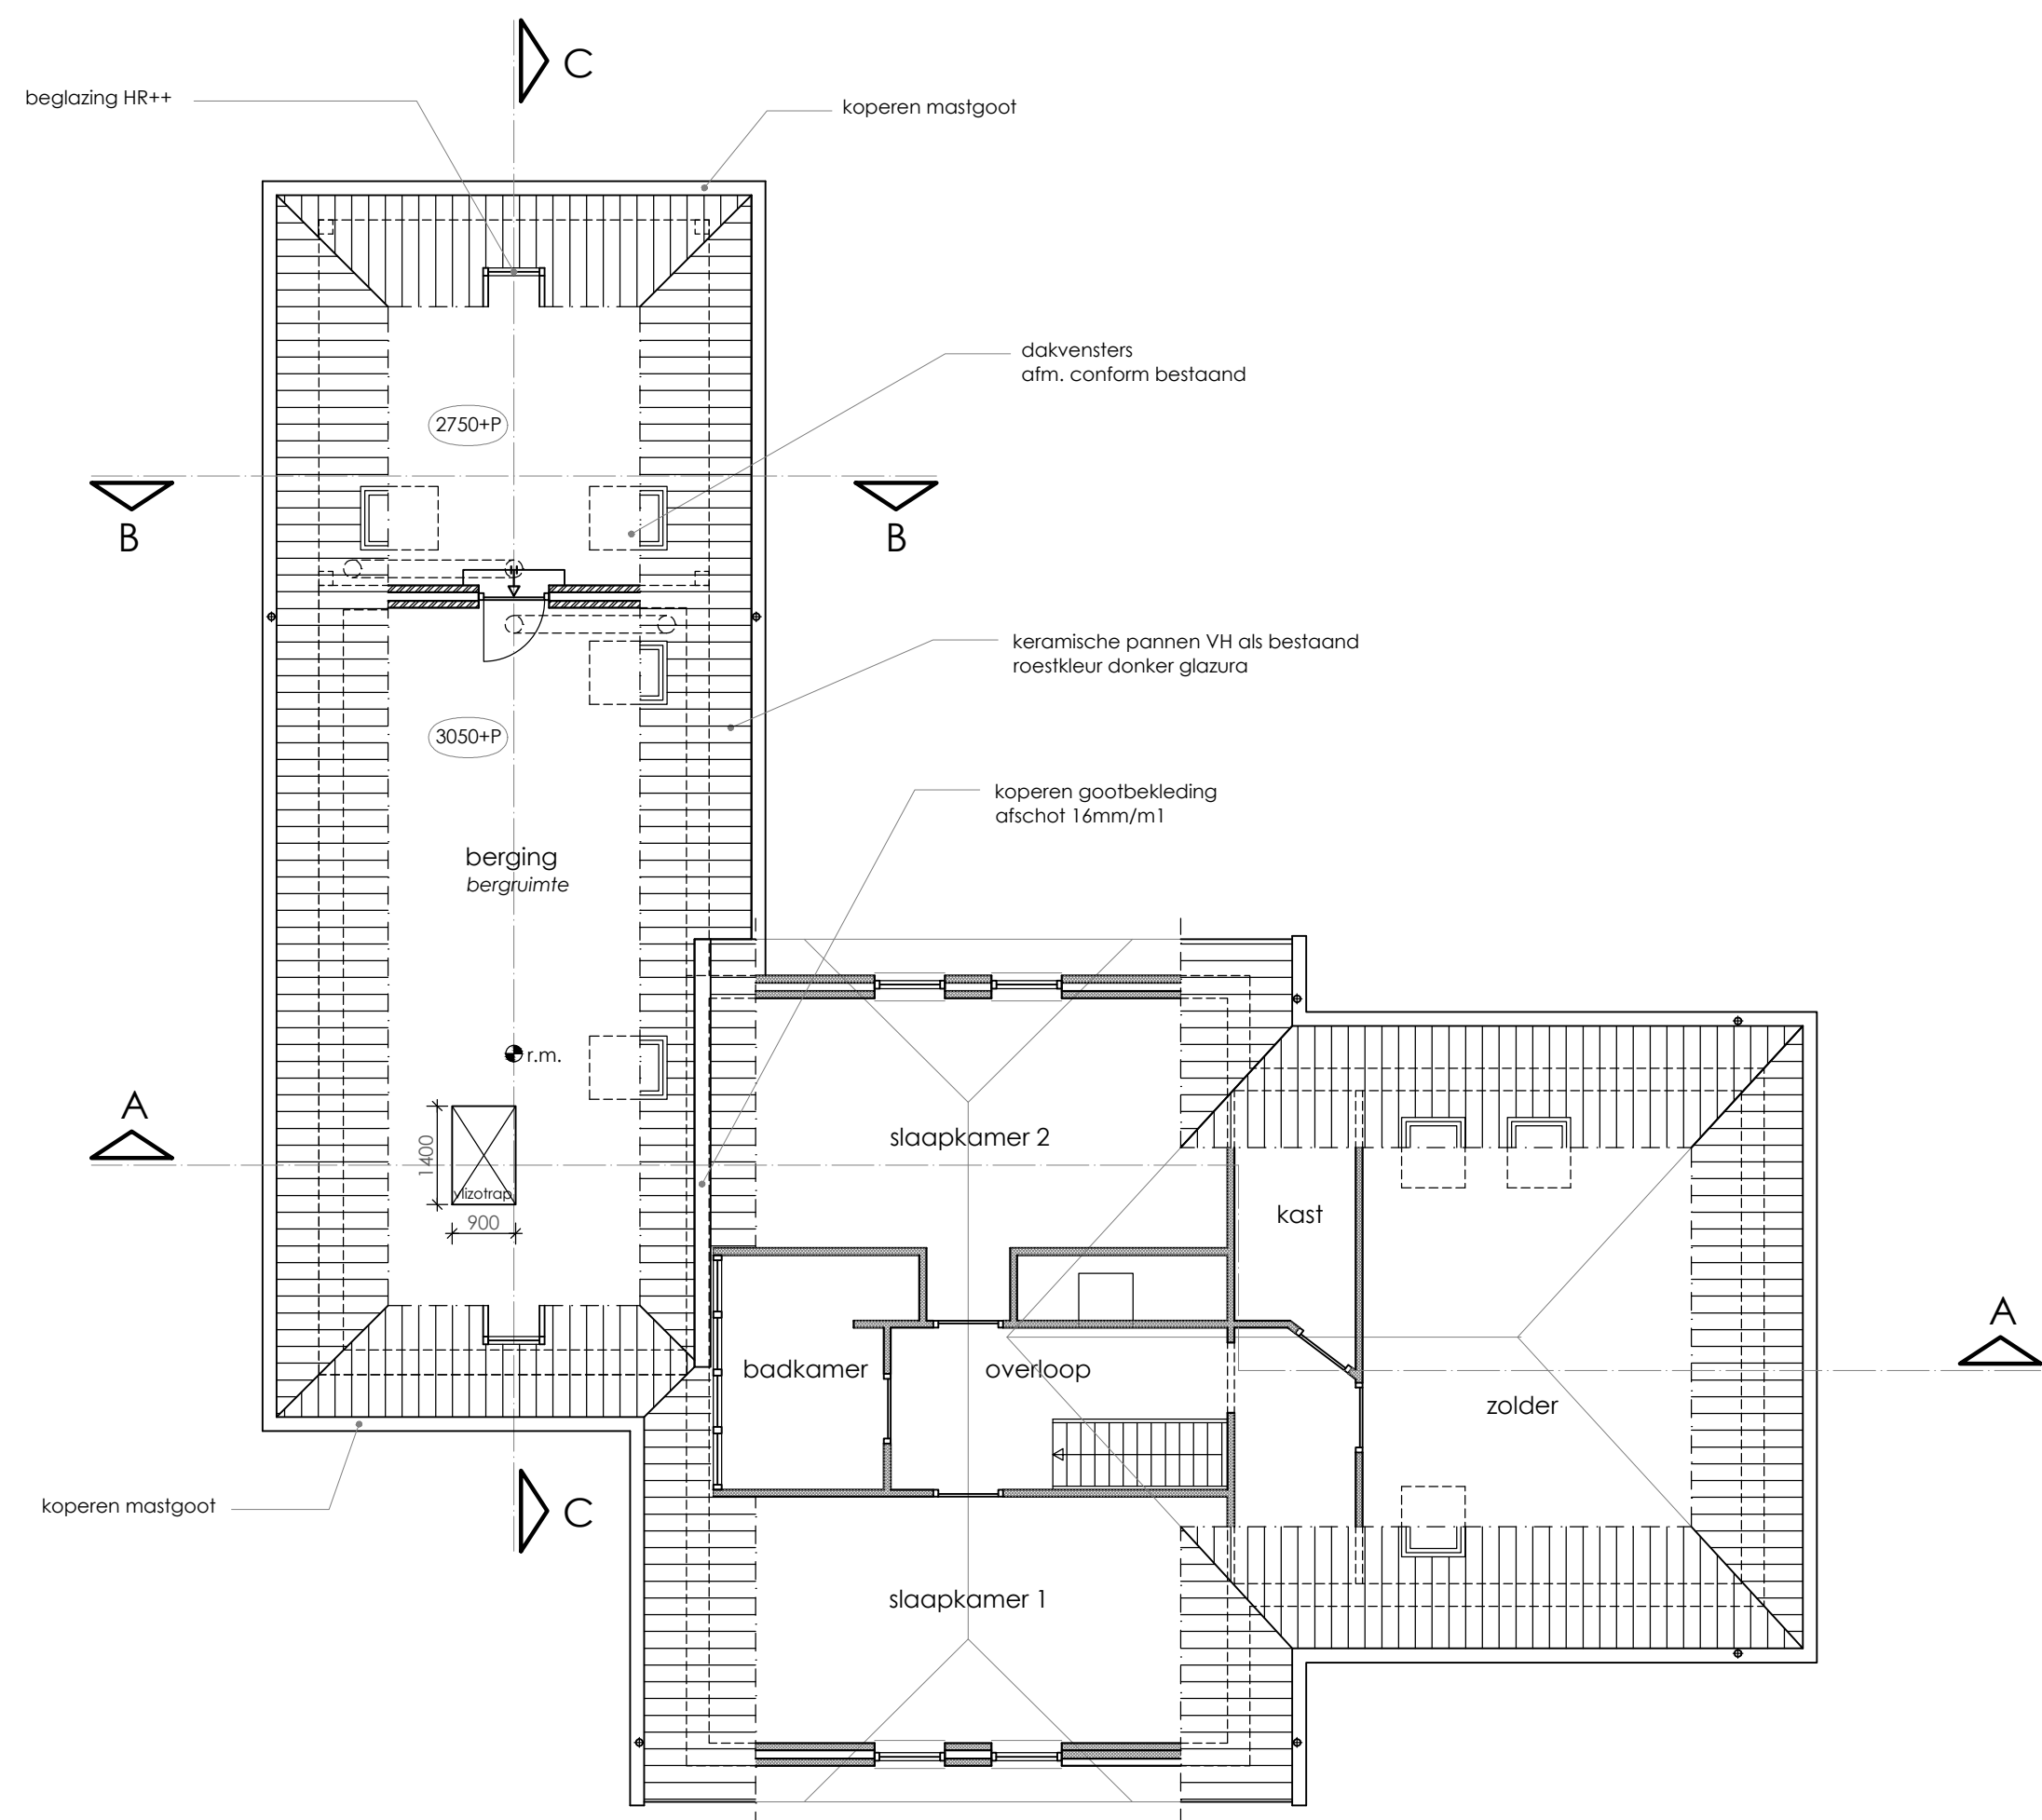


verdieping


verklaring

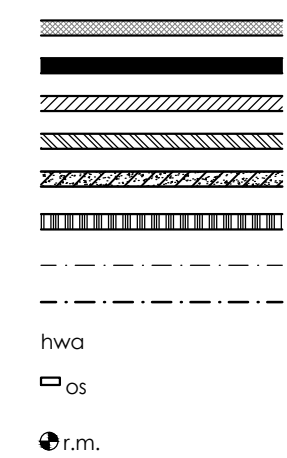


bestaand metselwerk / beton
nieuw gevelmetselwerk als bestaand
nieuw binnenspouwblad als bestaand
nieuw funderingsmetselwerk
gewapend beton
rotering bestaand
rotering nieuw
hemelwaterafvoer Ø 80
ontstoppingstuk rotering
rookmelder, aangesloten op lichtnet.
de rookmelder voorzien van een
oplopbare accu/batterij met een werkduur
van minimaal 40 minuten na eventuele
stroomuitval, rookmelders per brandcompartiment
onderling koppelen.

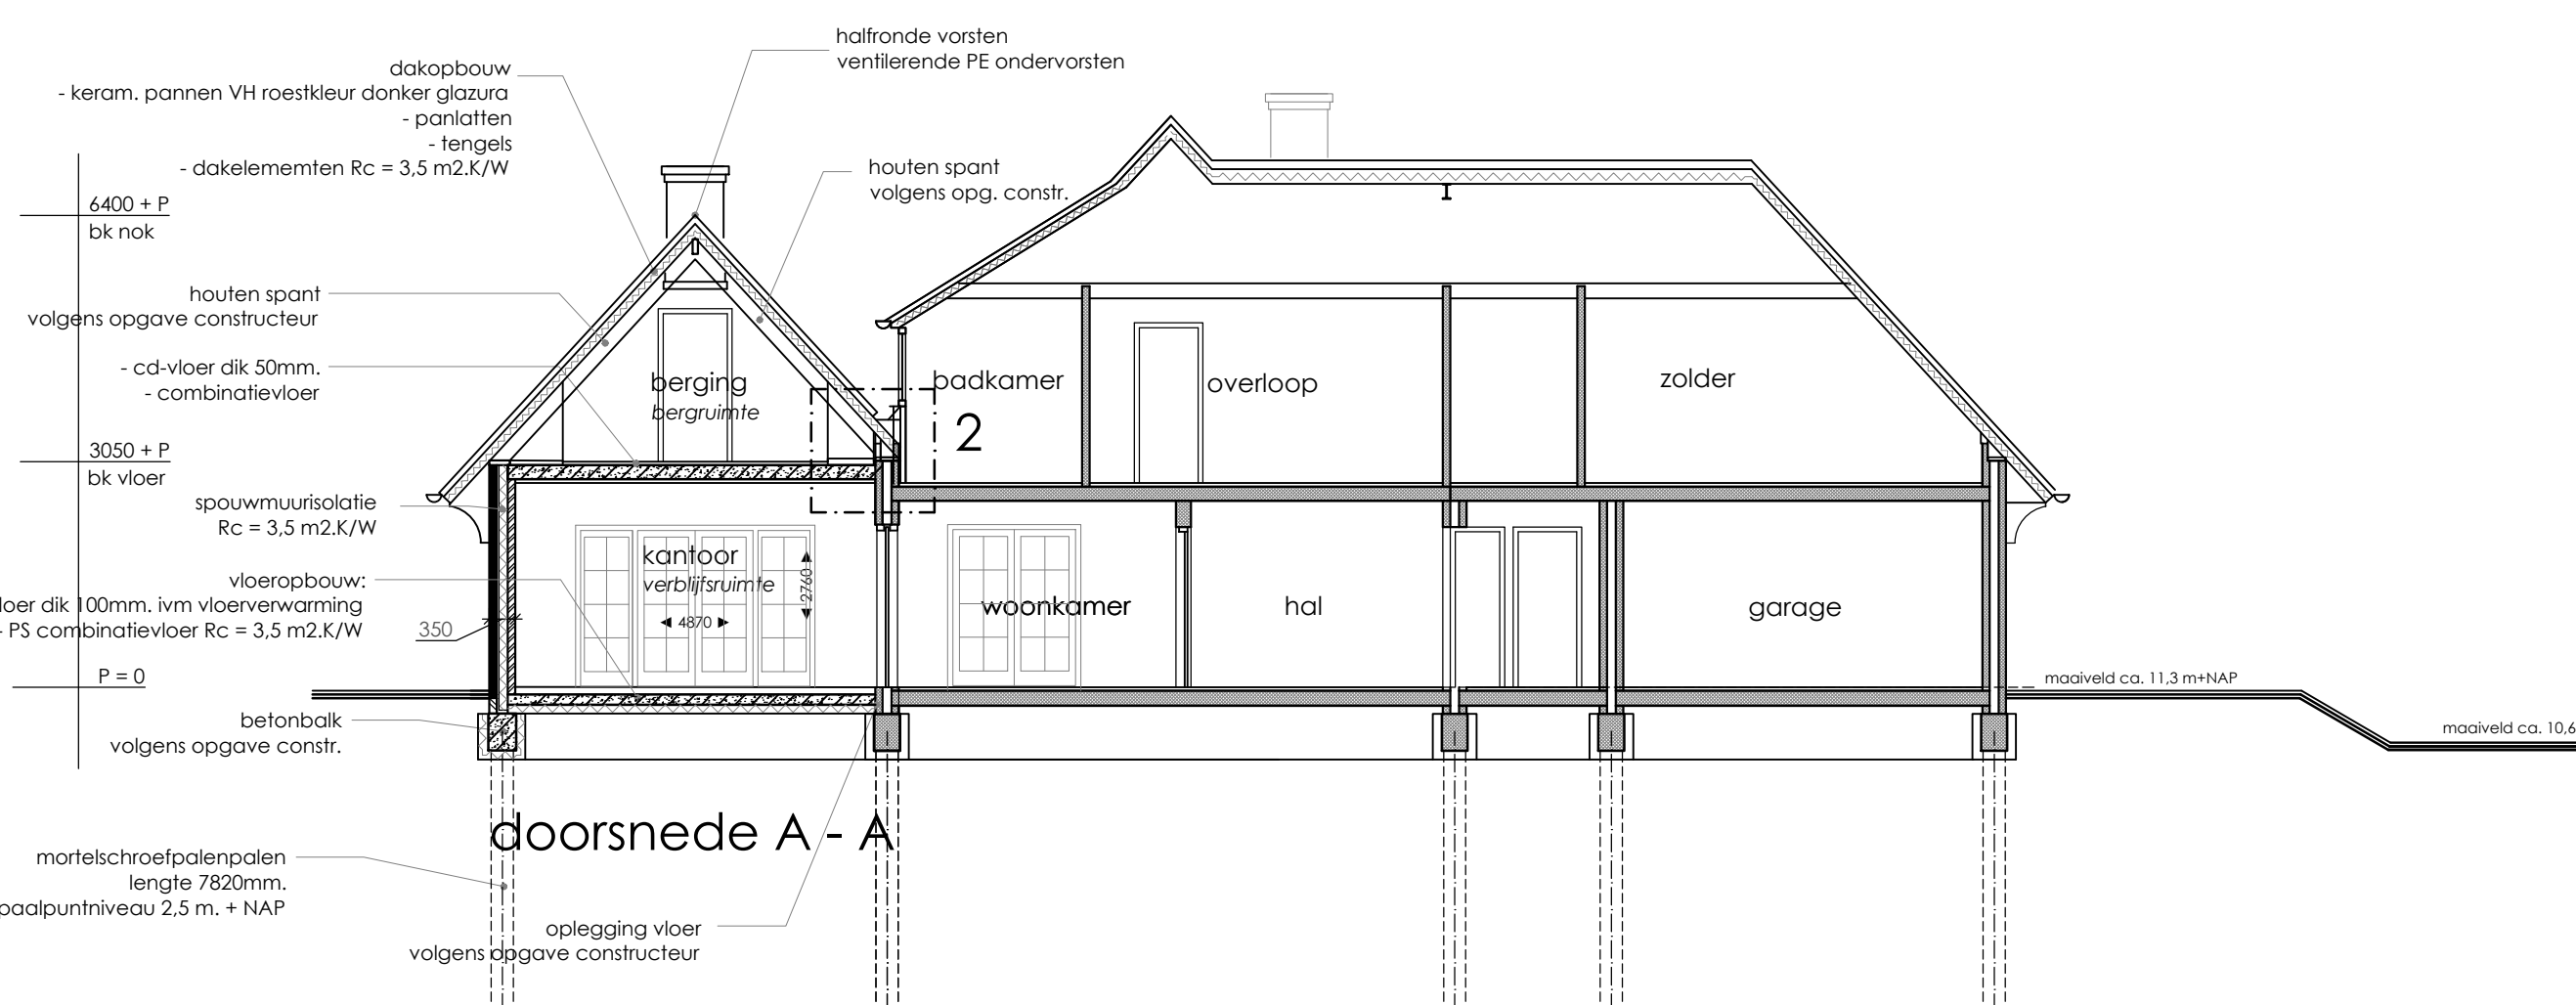


doorsnede A - A

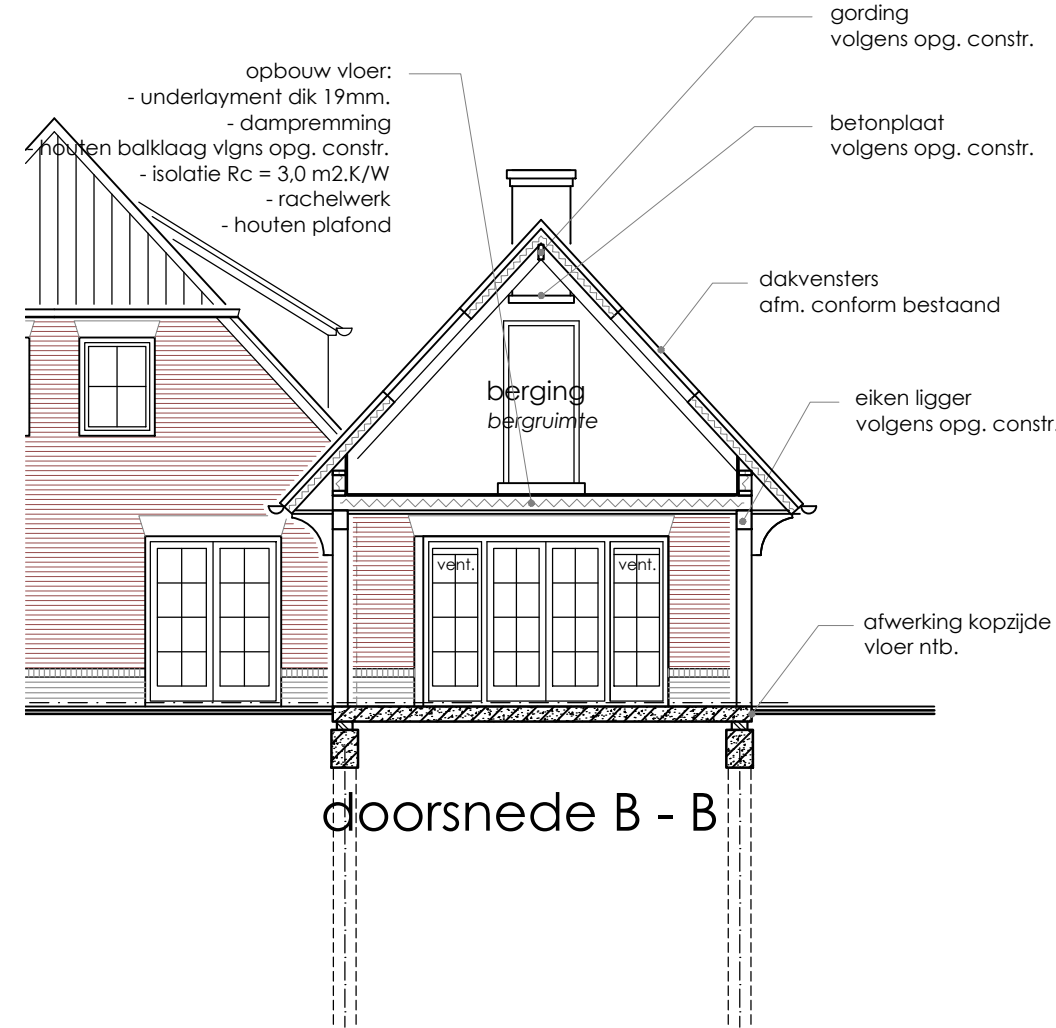


doorsnede B - B

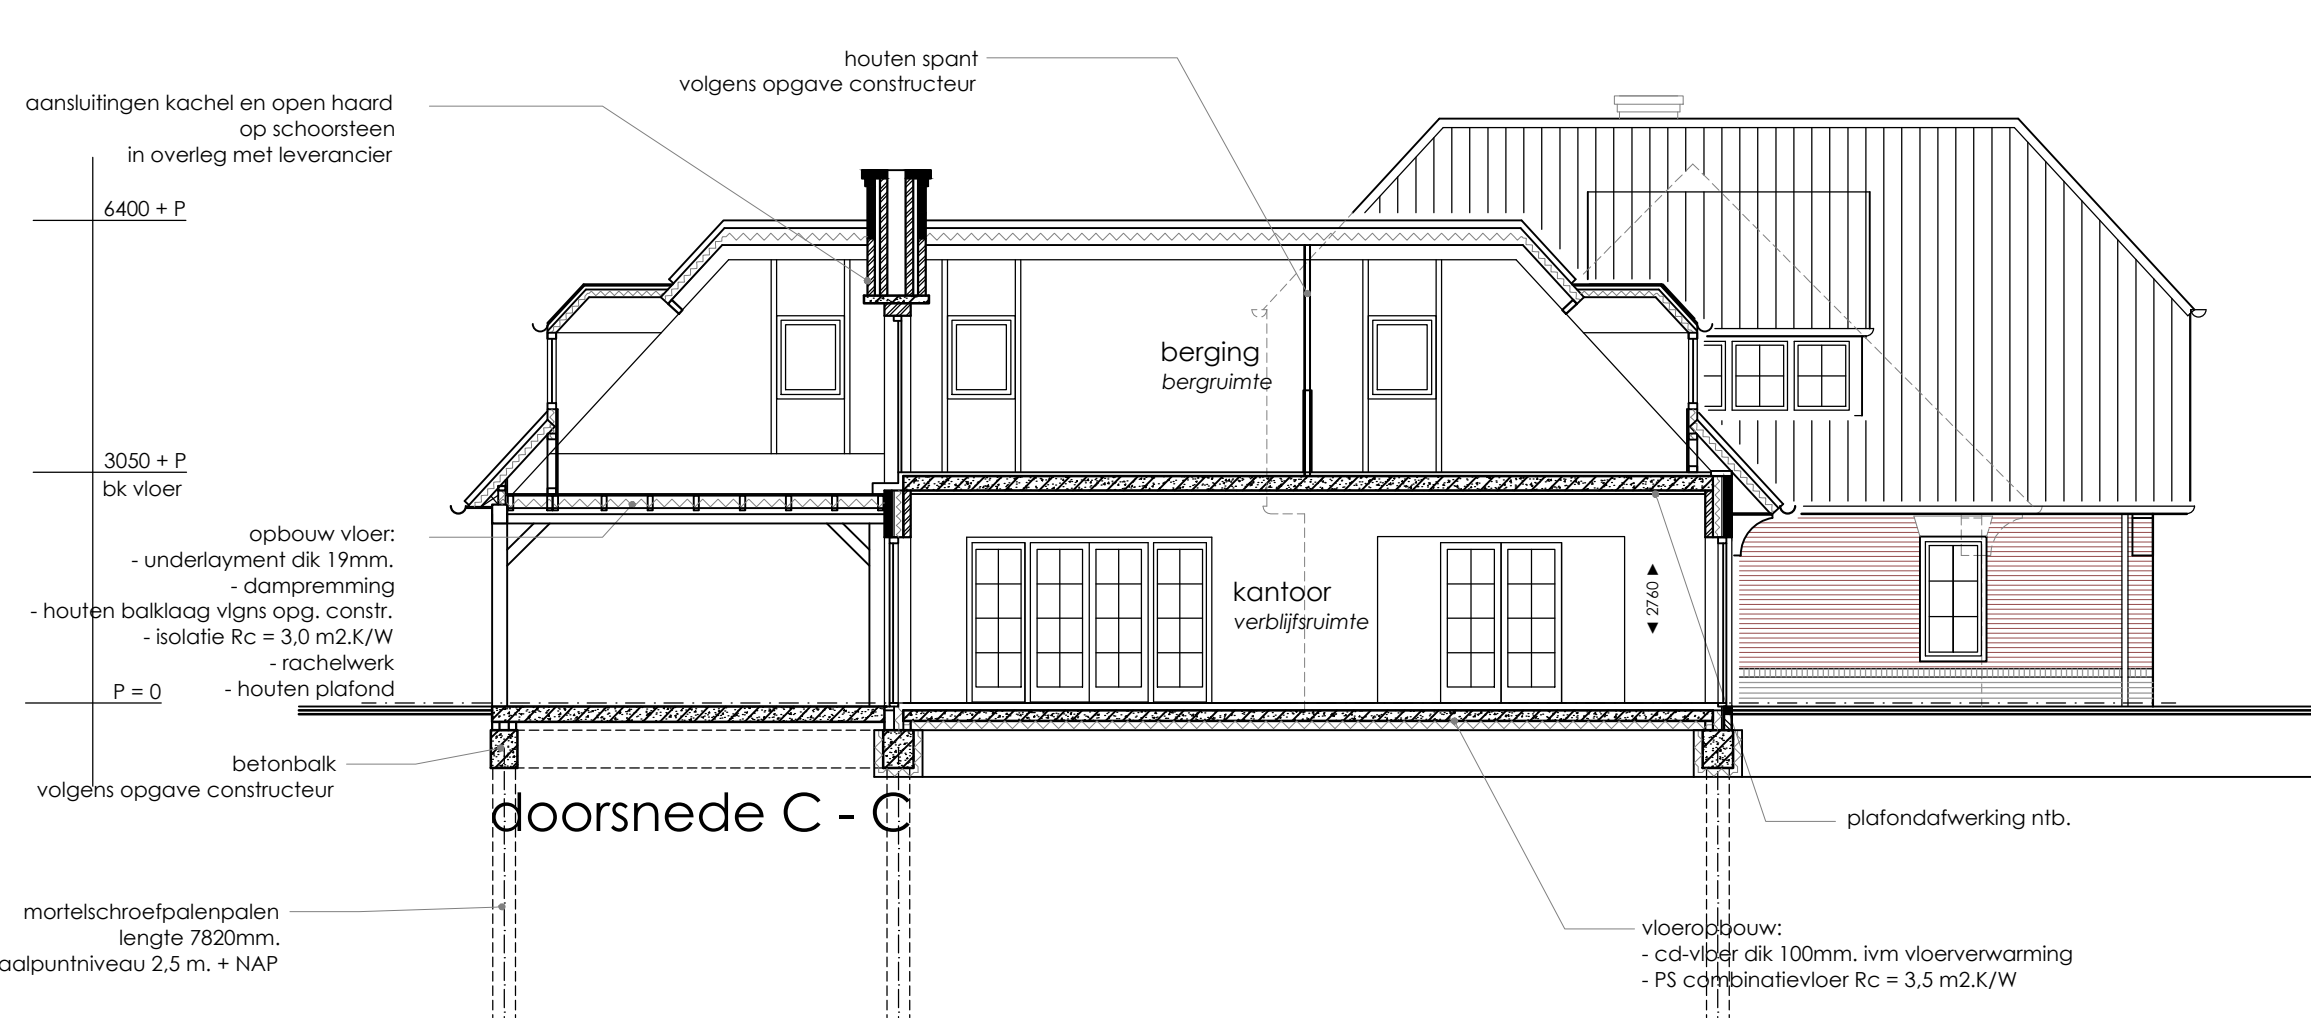

doorsnede C - C

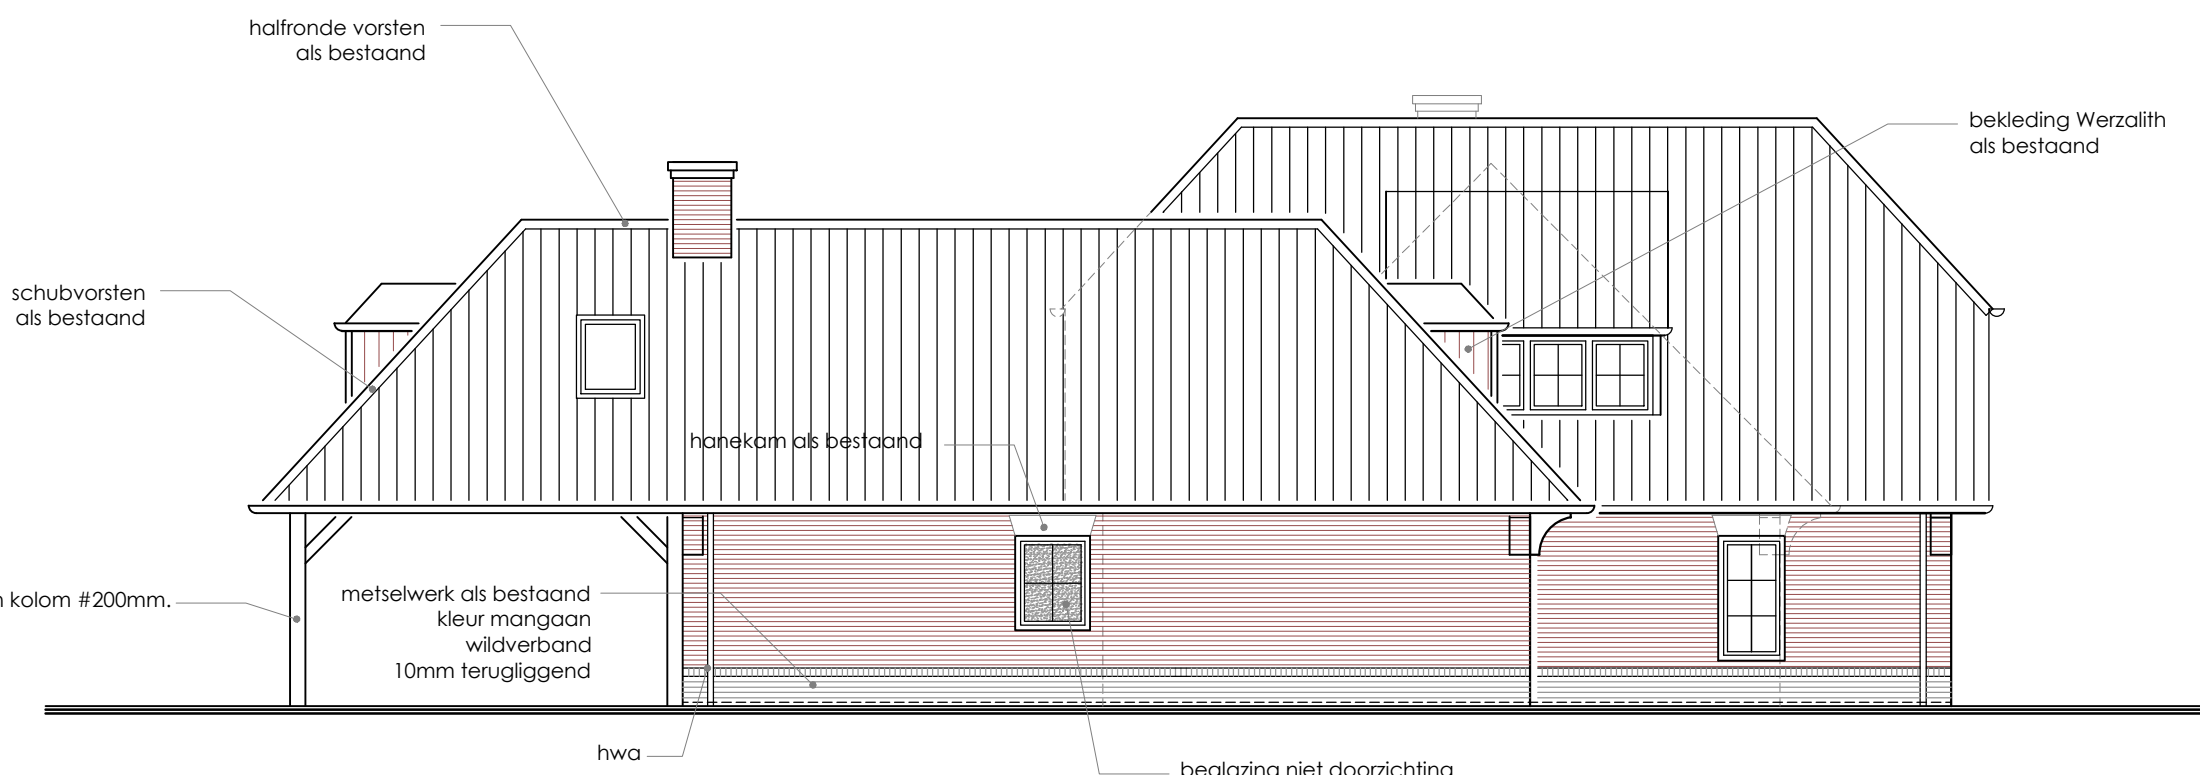

linkerzijgevel
zuid-oostgevel

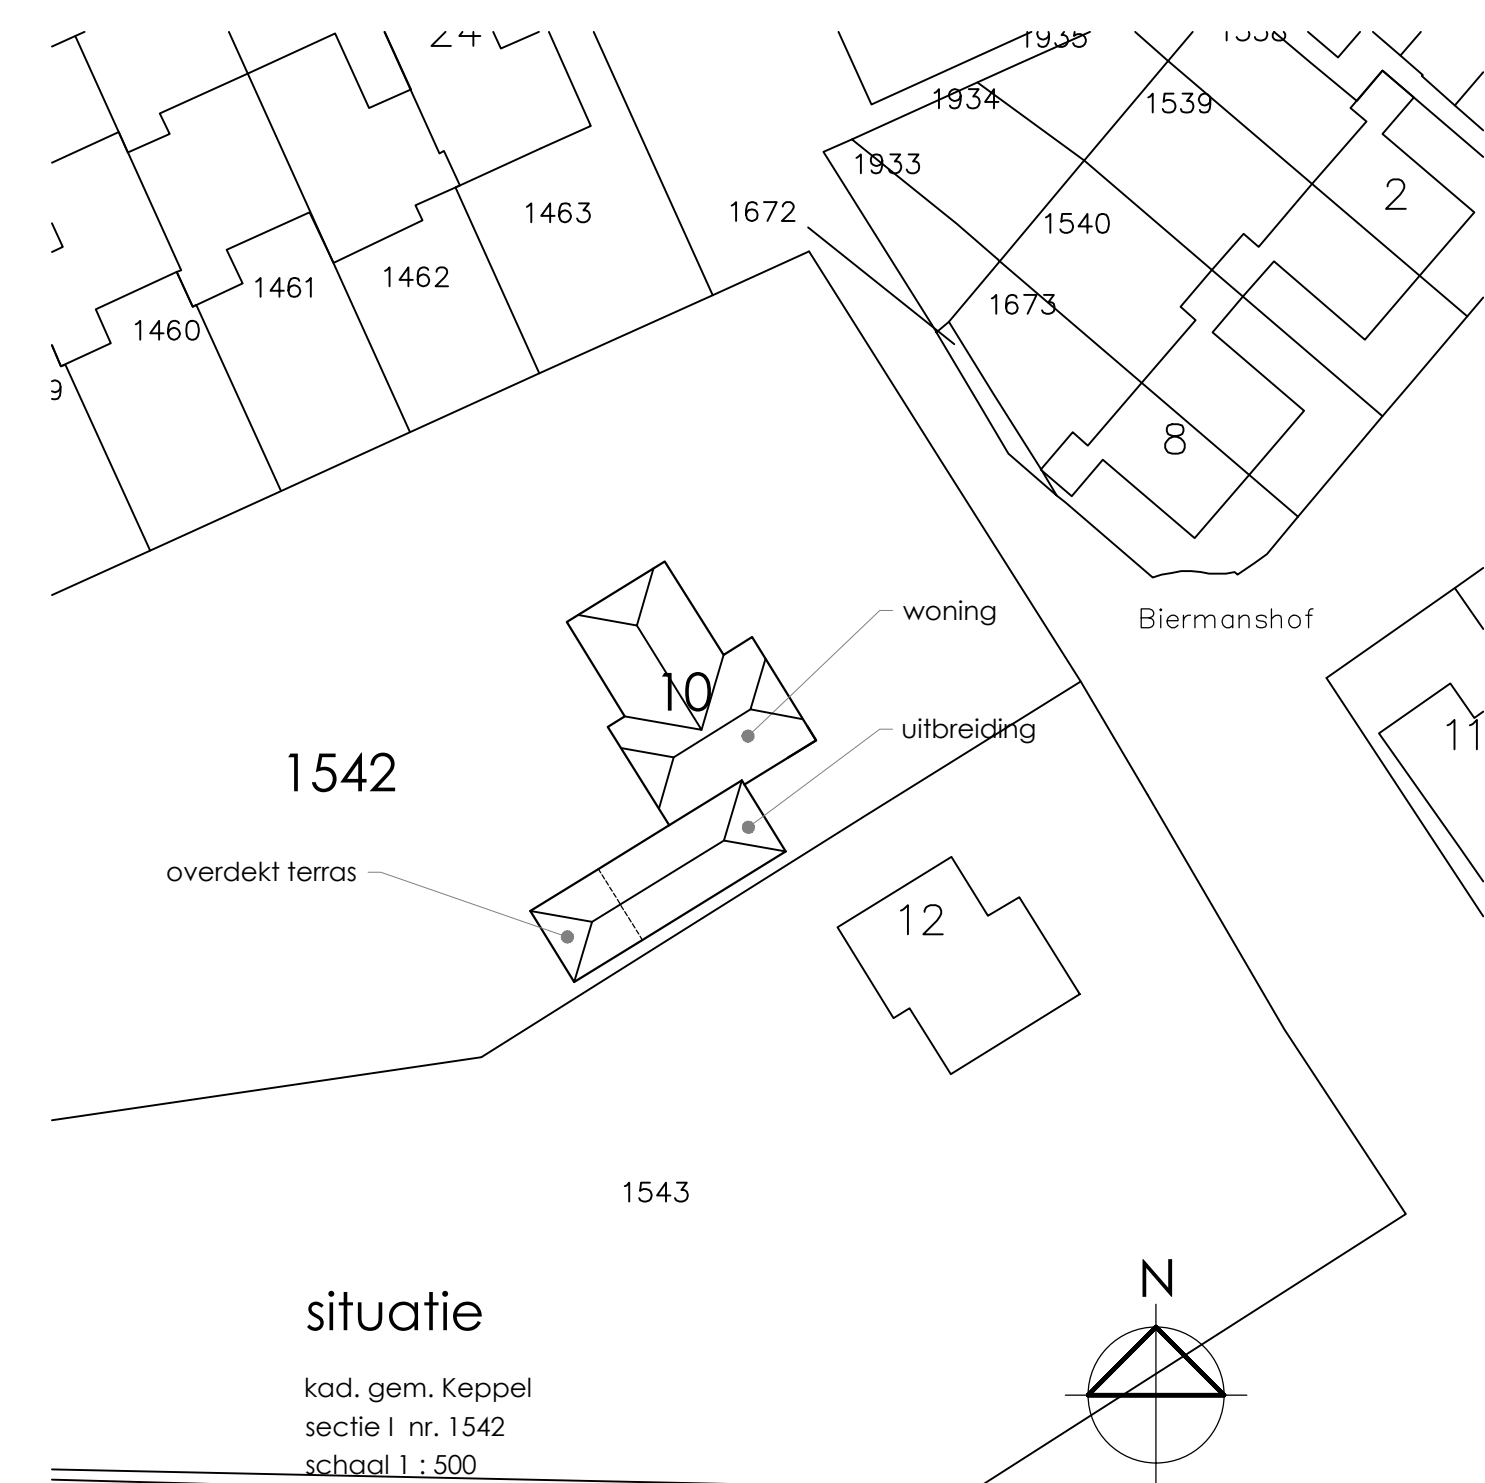

situatie

kad. gem. Keppel
sectie I nr. 1542
schaal 1 : 500

b.1 bouwaanvraag
gevels
plattegronden
doorsneden

Uitbreiding woning
fam. H.J. Peddemors
Biermanshof 10
6996 AN DREMP

schaal 1 : 100

09 januari 2015

Berry + Sandra Huntink
Kerkstraat 9
6996 AE Dremp
E post@huntinkbouwbuero.nl
T 0313 479696
M 06 22 800 972

HUNTINK
www.huntinkbouwbuero.nl

Op alle ontwerpen van Huntink bouwbuero rust auteursrecht,
danwel het intellectuele eigendomsrecht, de auteurswet is
van toepassing op al het werk van Huntink bouwbuero.
Tenzij uitdrukkelijk anders overeengekomen worden alle
opdrachten aanvaard en uitgevoerd volgens De Nieuwe
Regeling (DNR) 2011, gedeponerd ter griffie van de
arrondissementsrechtbanken te Amsterdam en
s-Gravenhage, waarin opgenomen de rechtsverhouding
tussen opdrachtgever - architect, ingenieur en adviseur.