




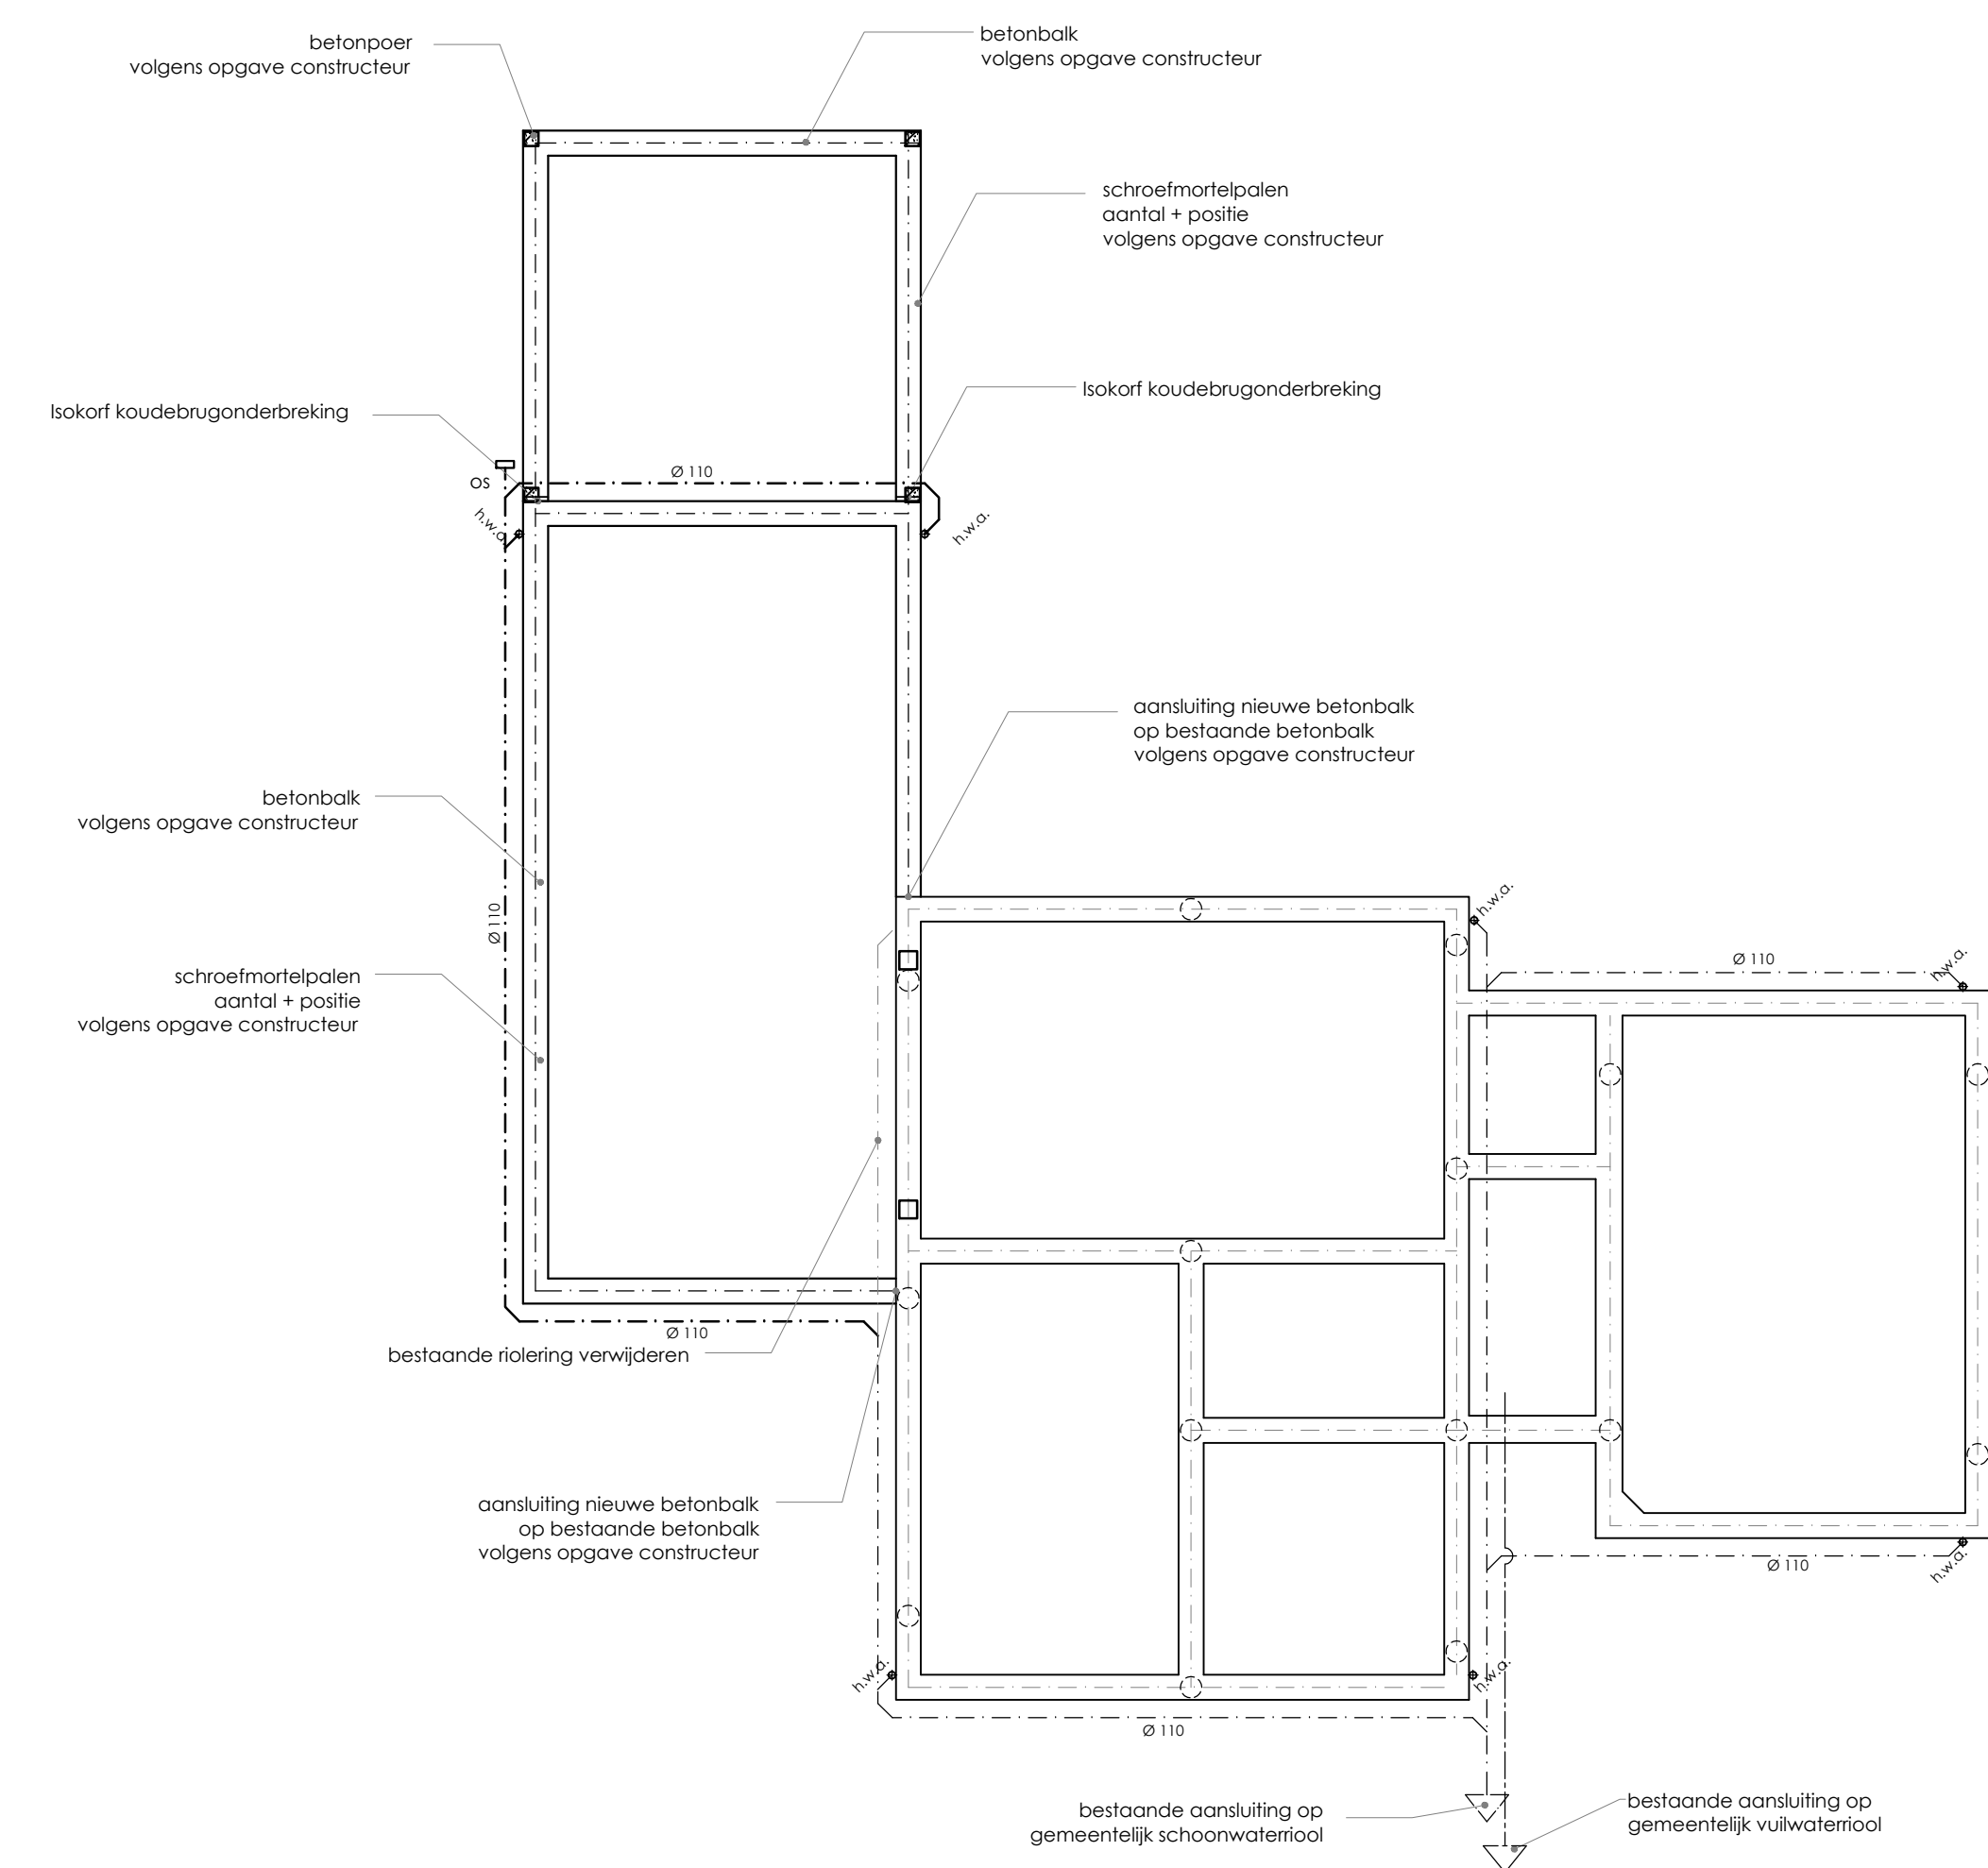


paleisplan / fundering / riolering

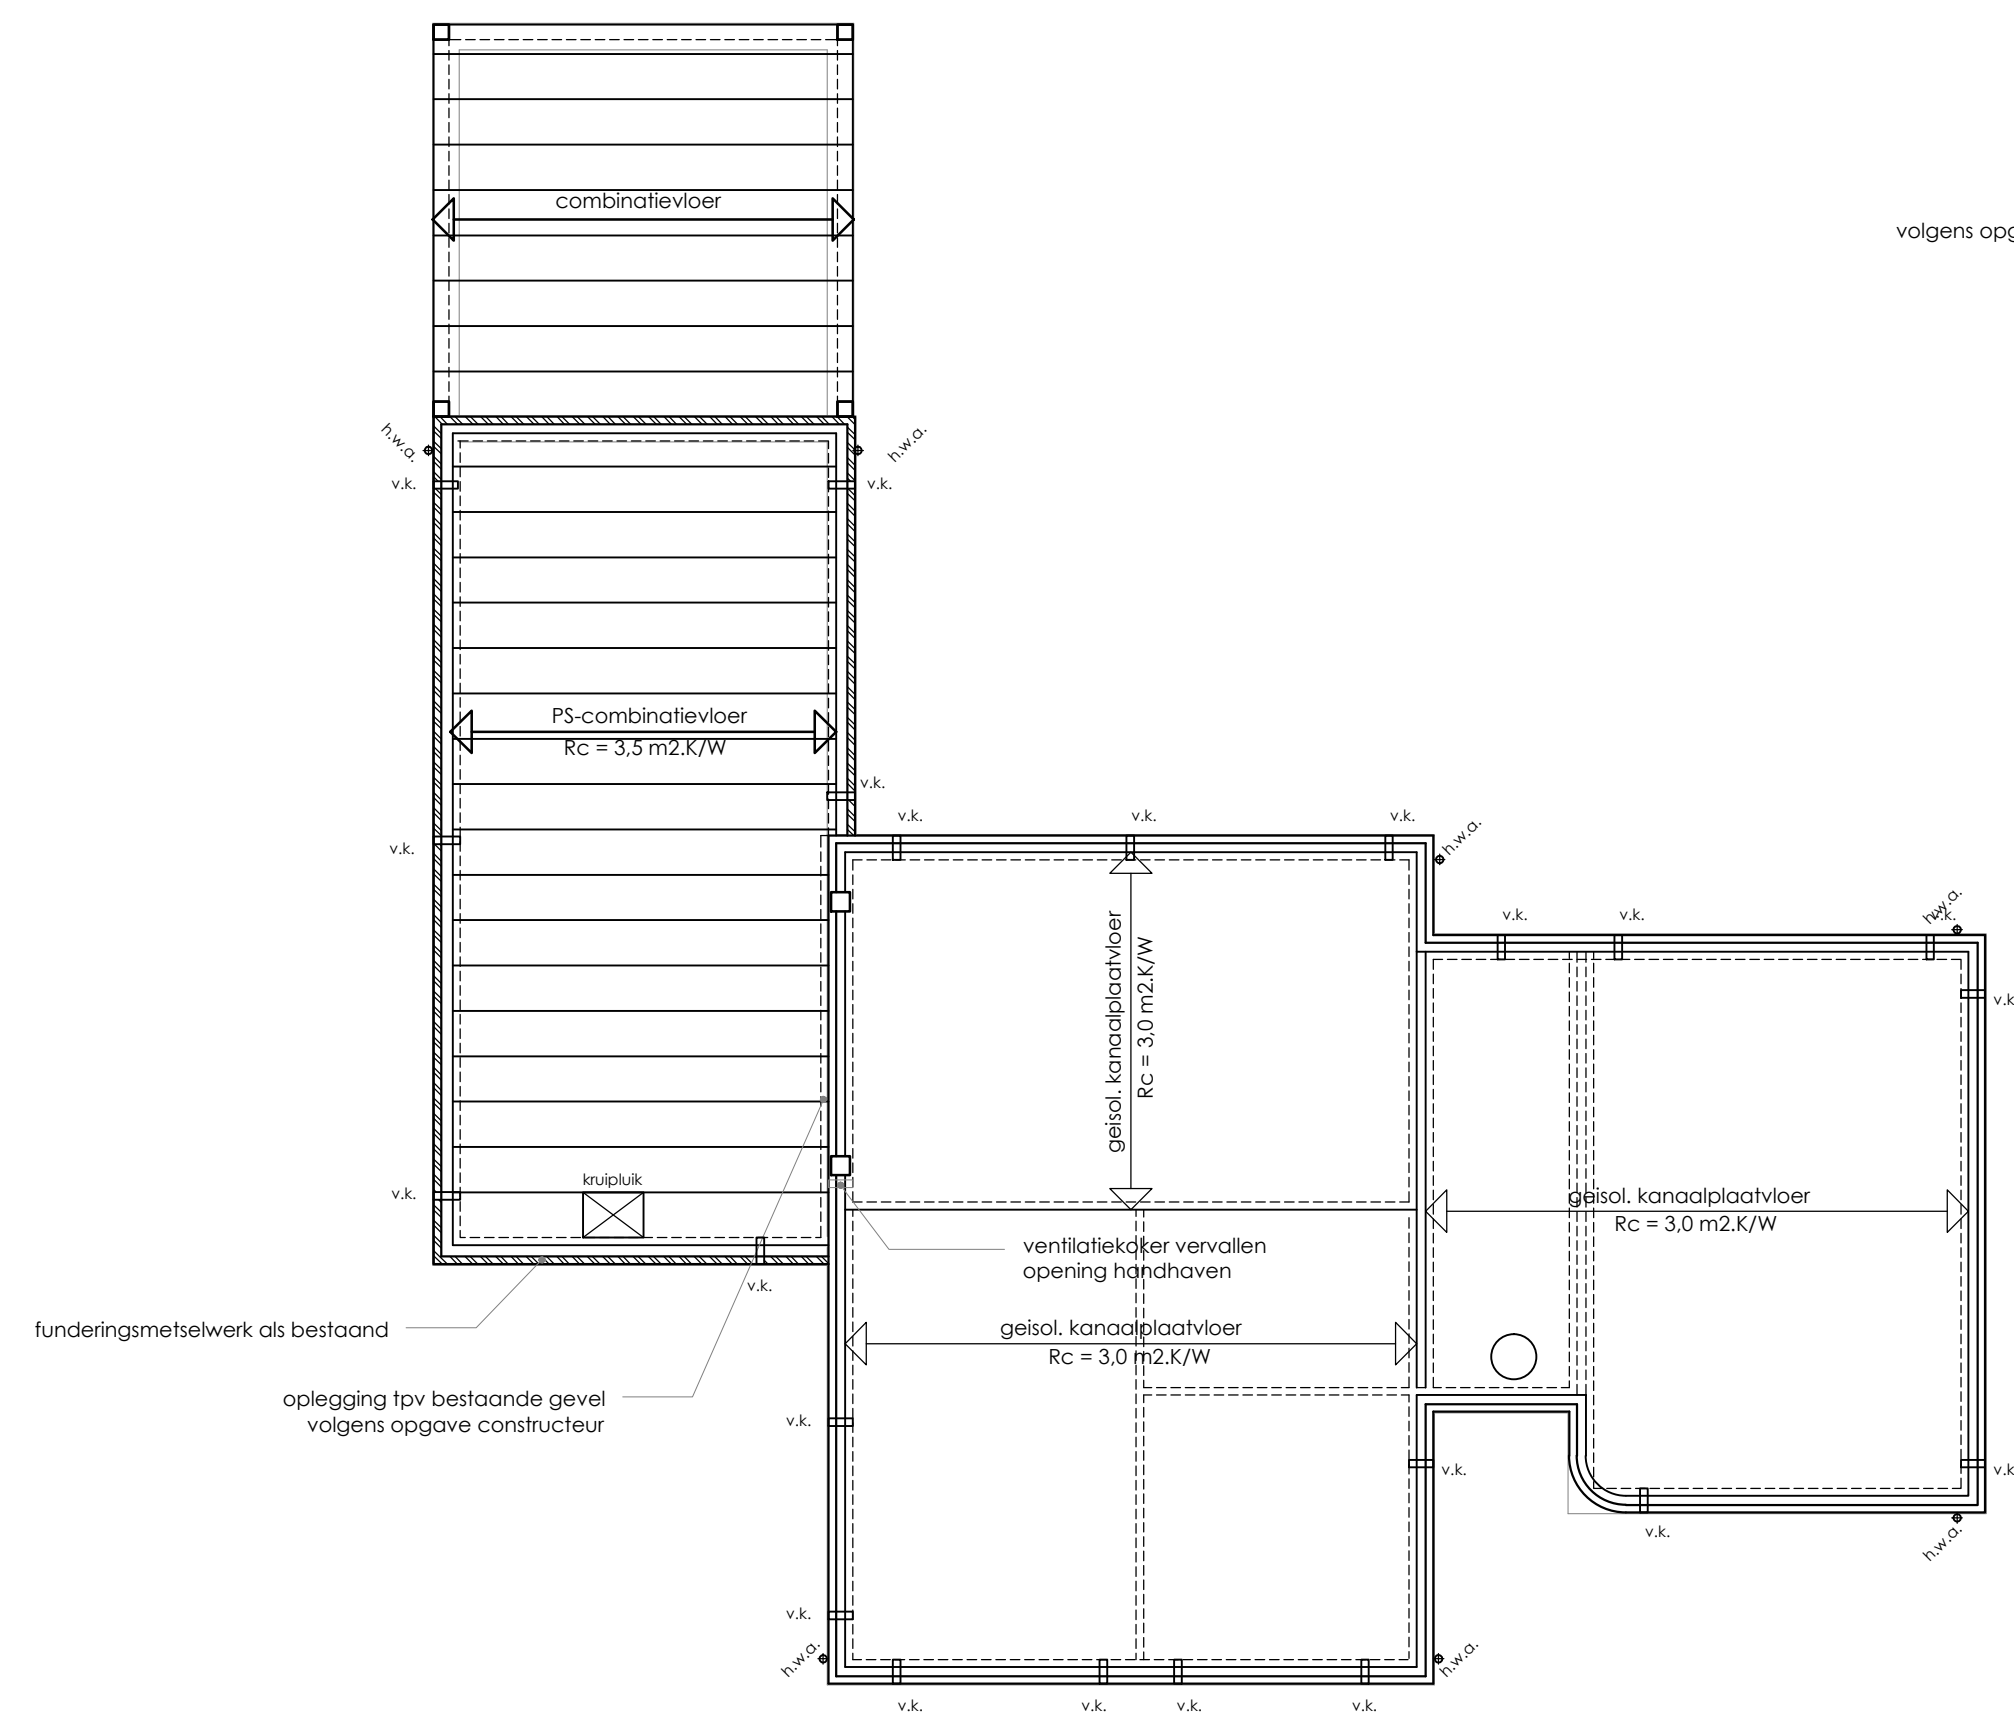


beganegrondvloer

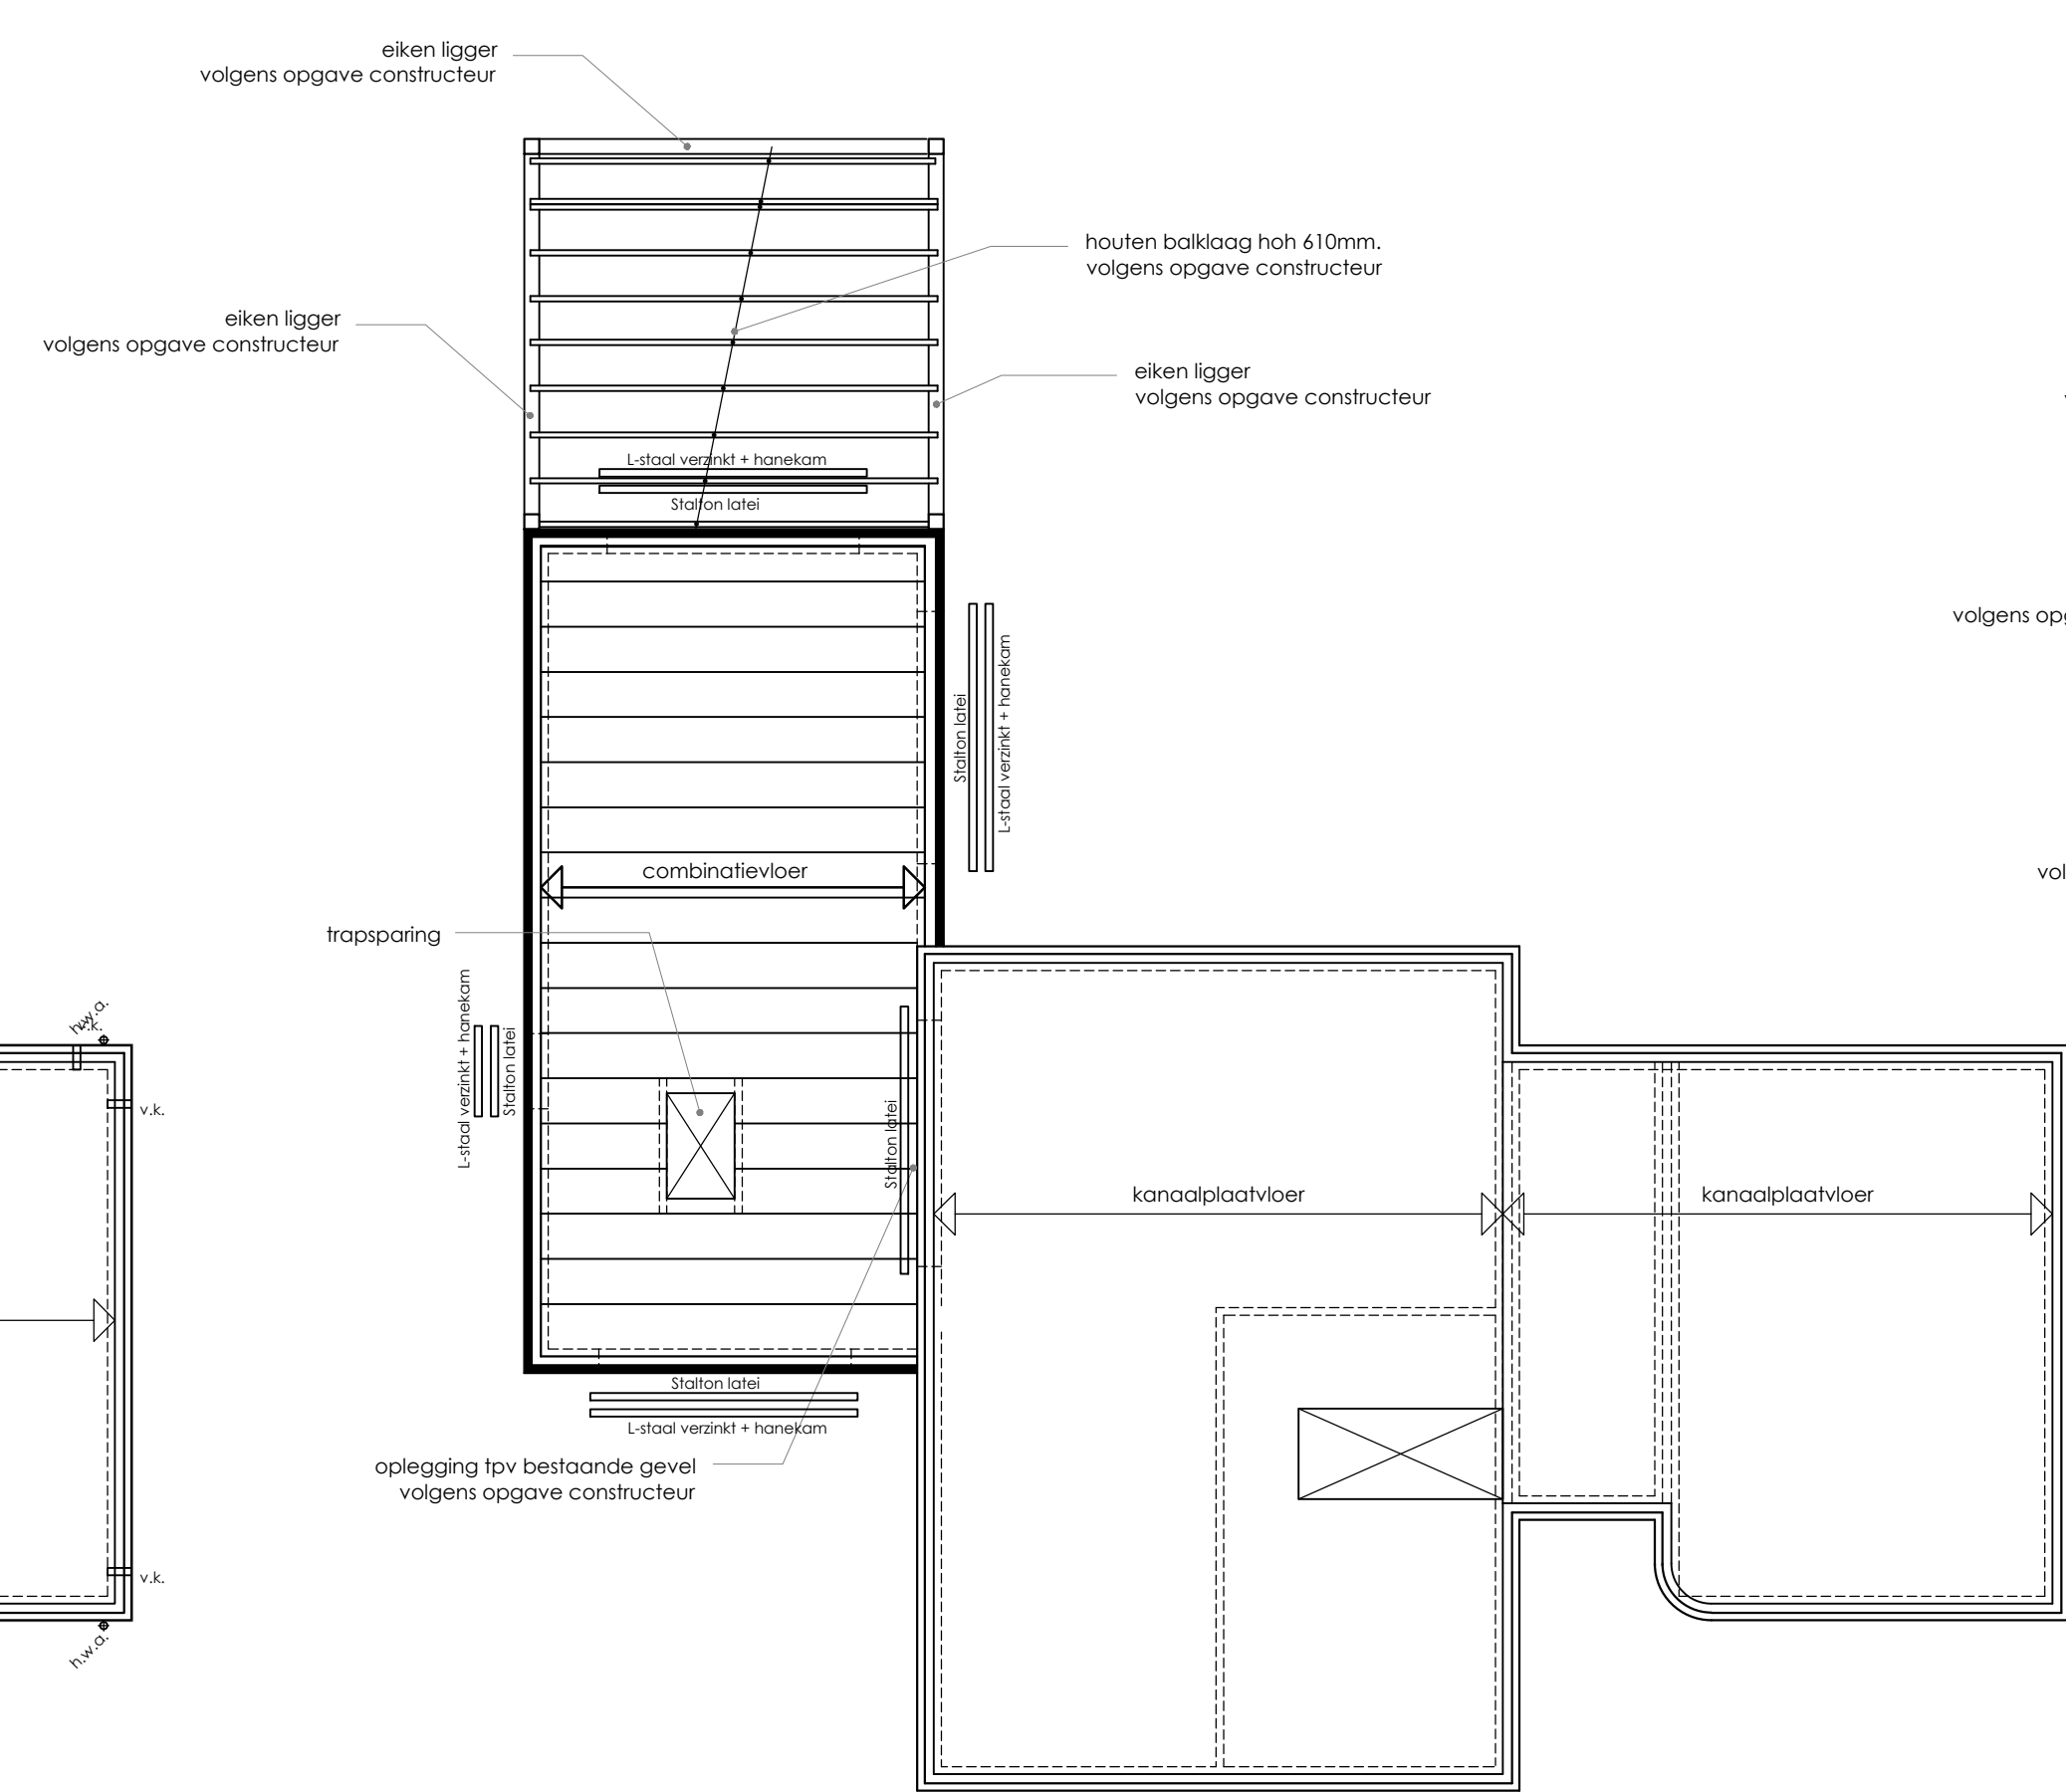


verdiepingsvloer

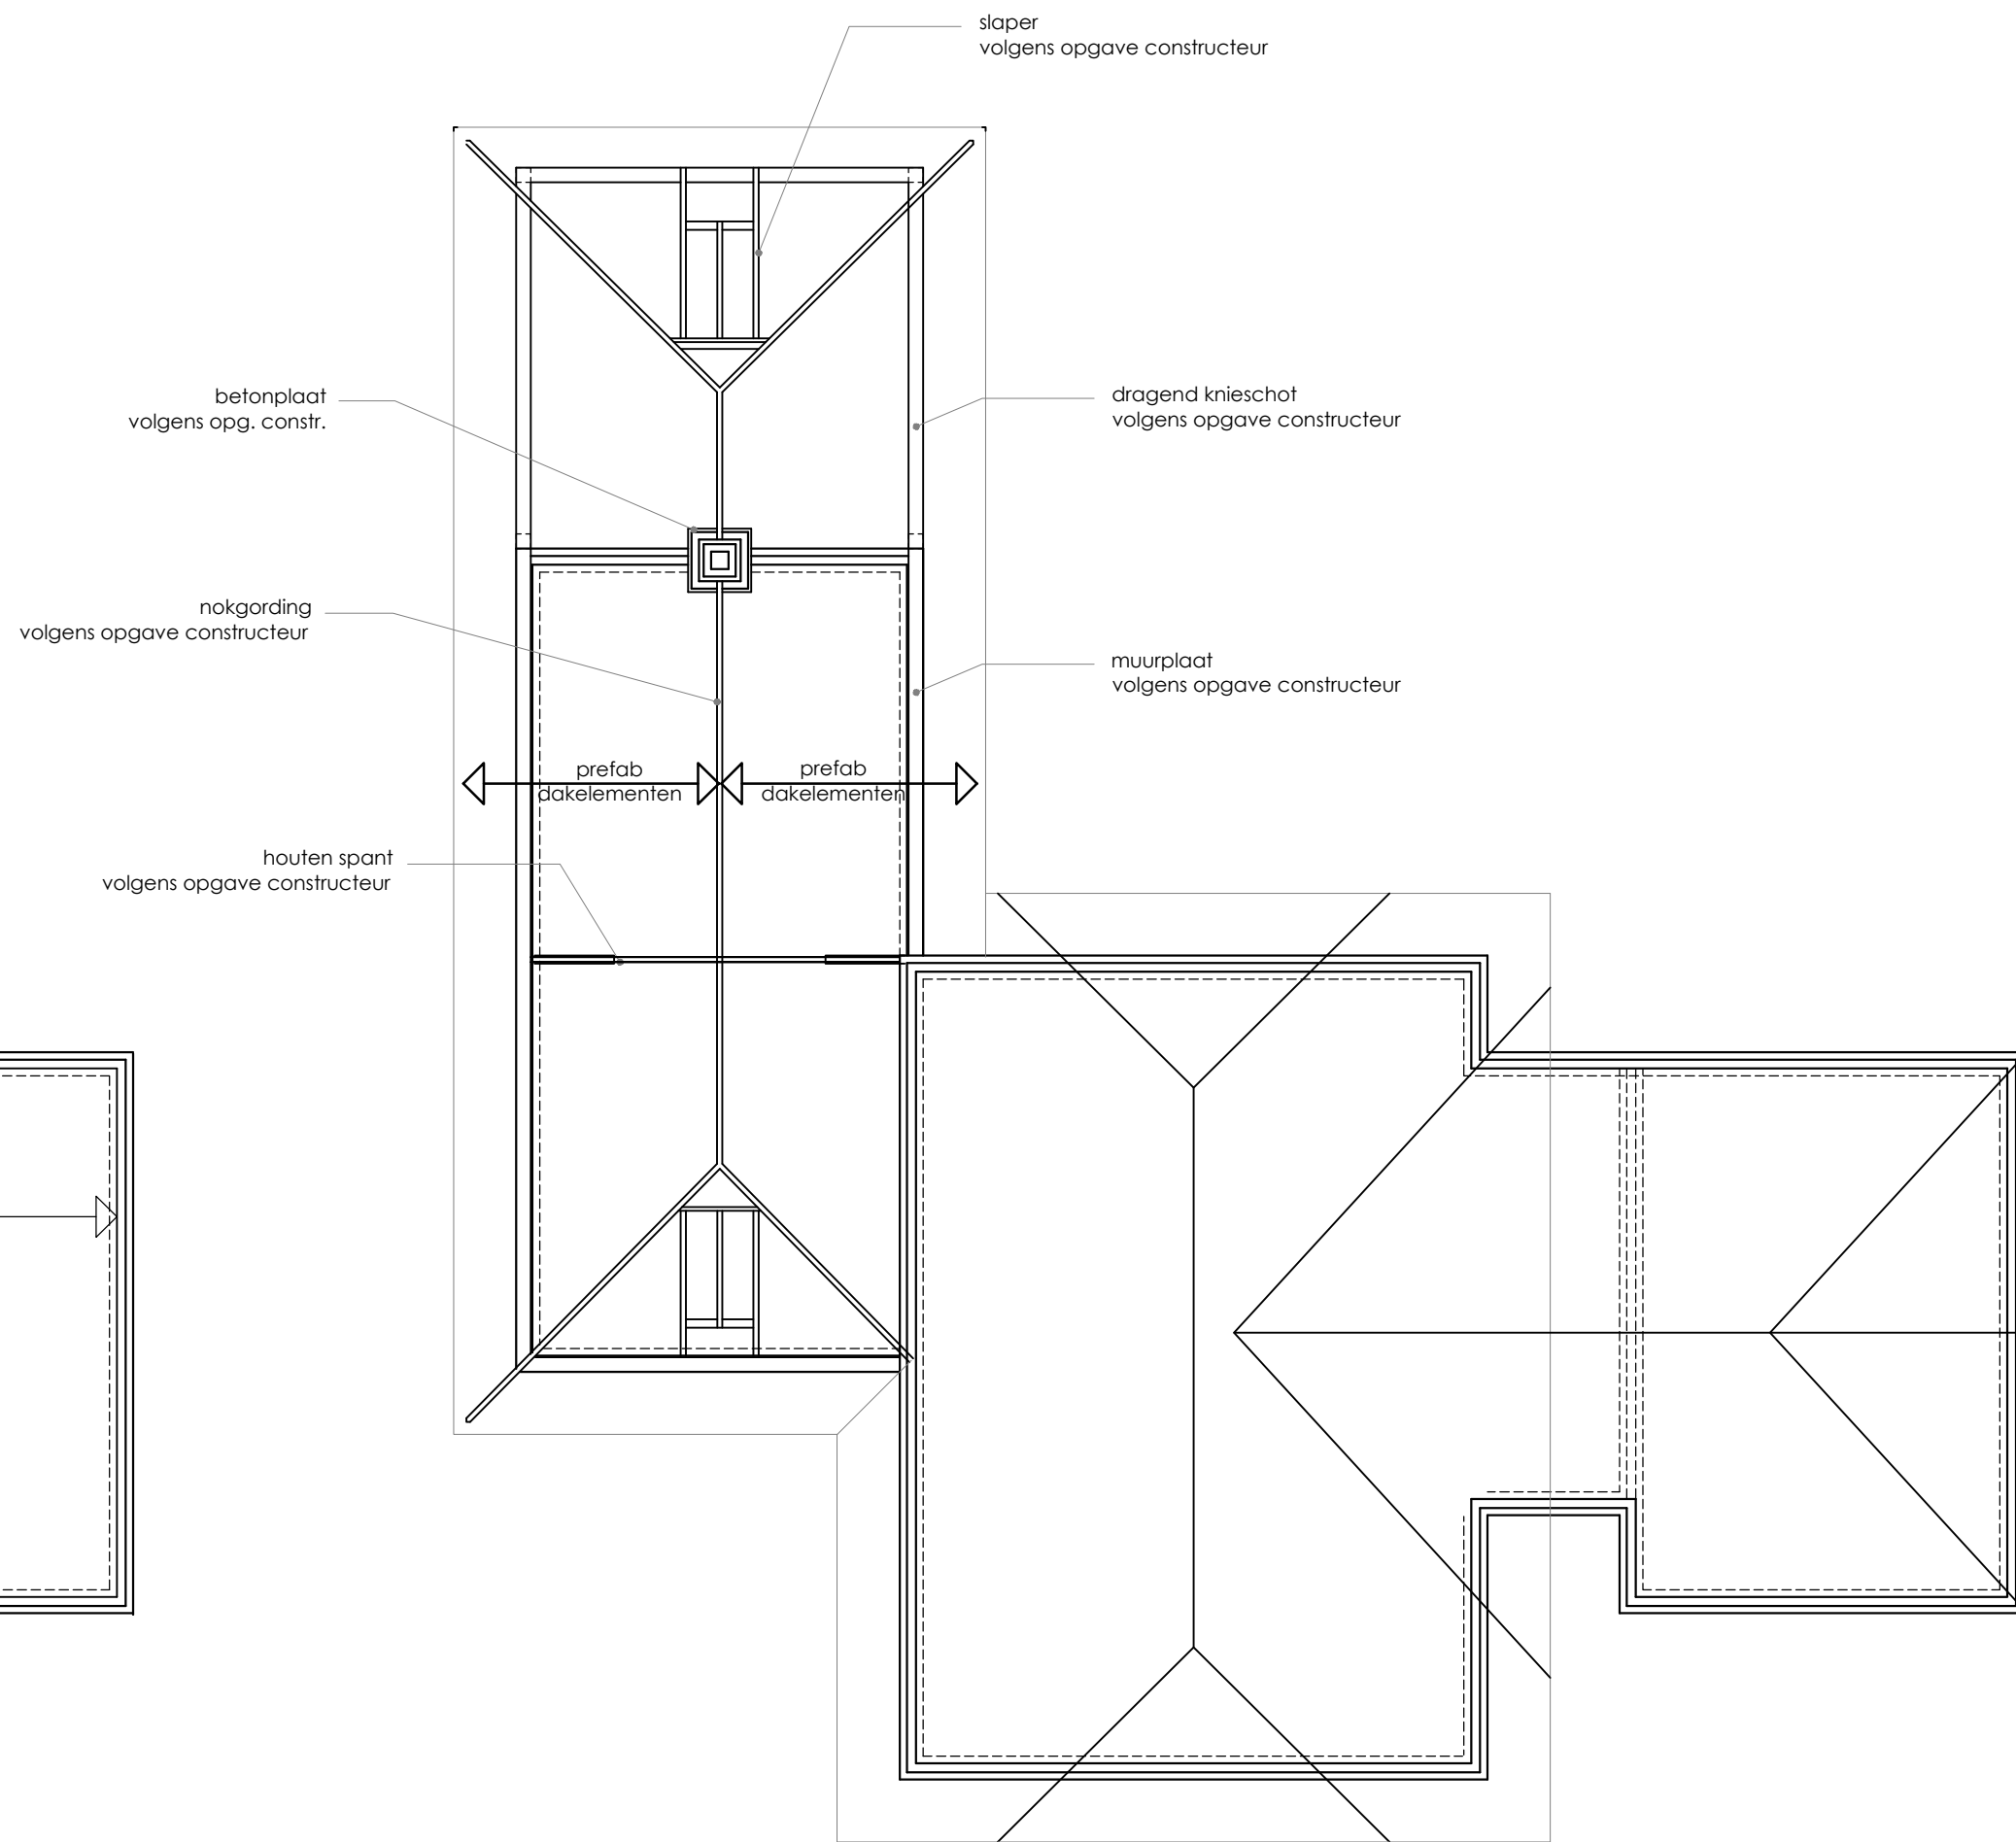

kapplan

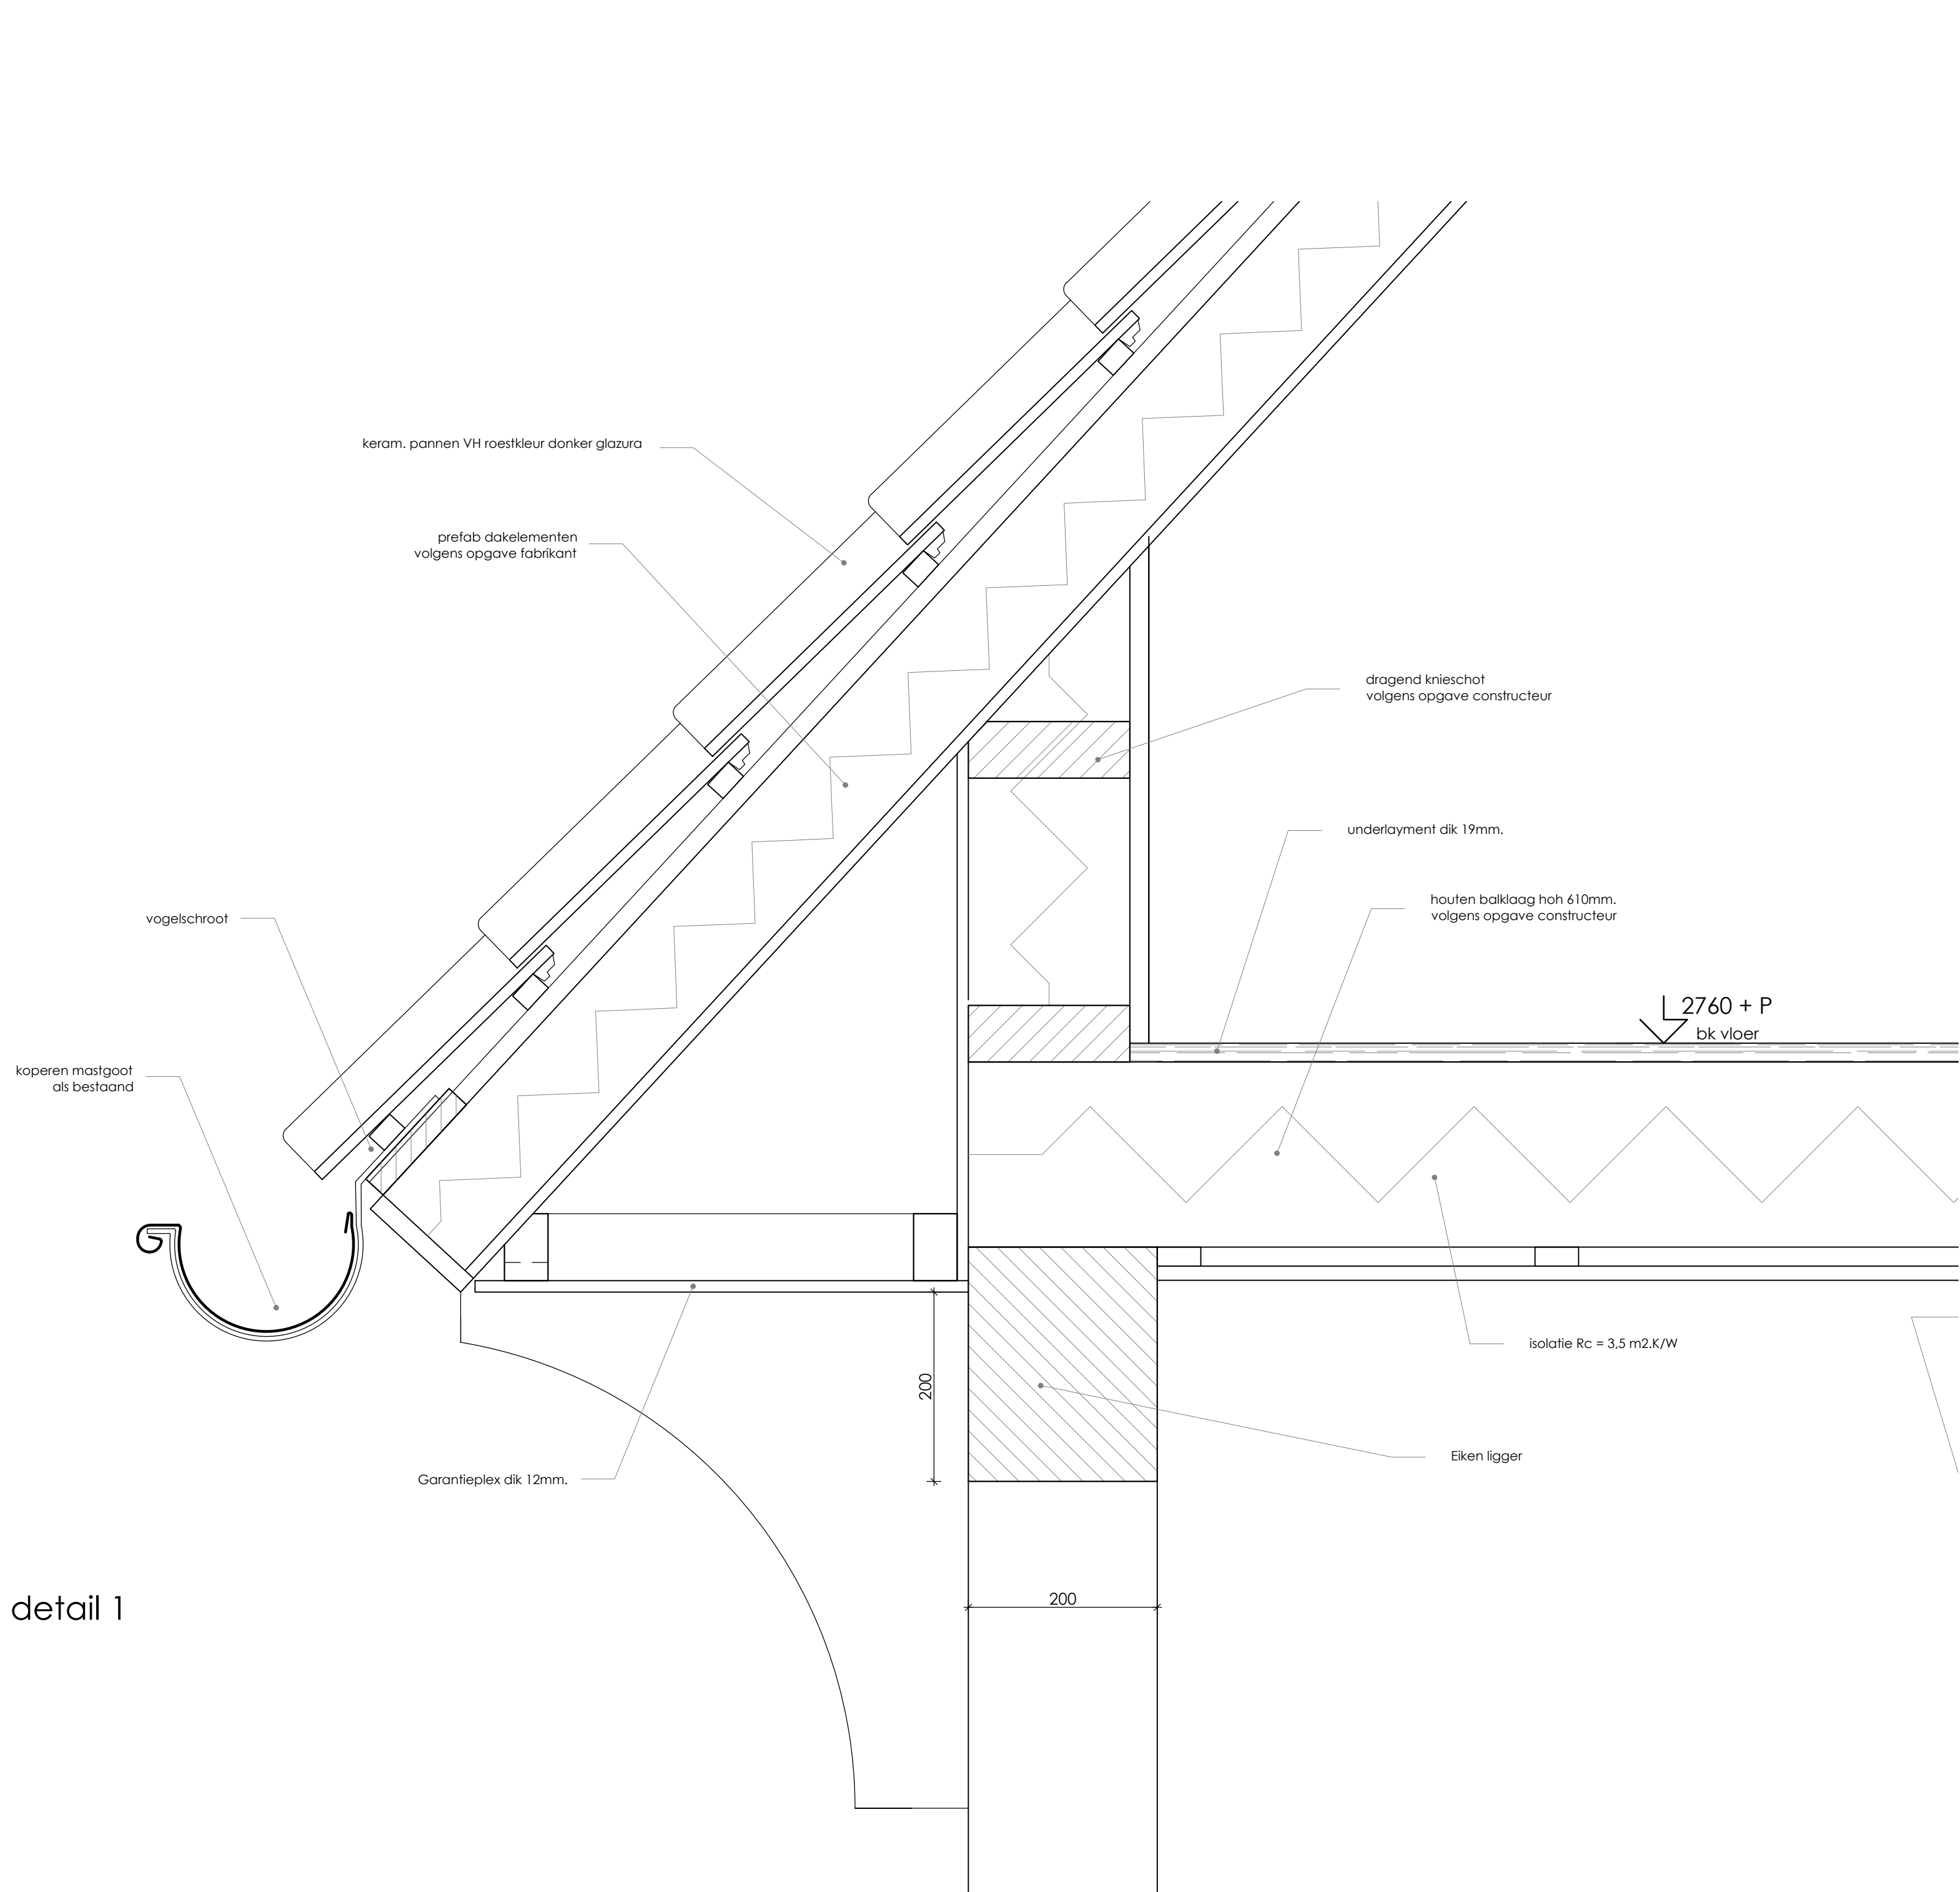


detail 1

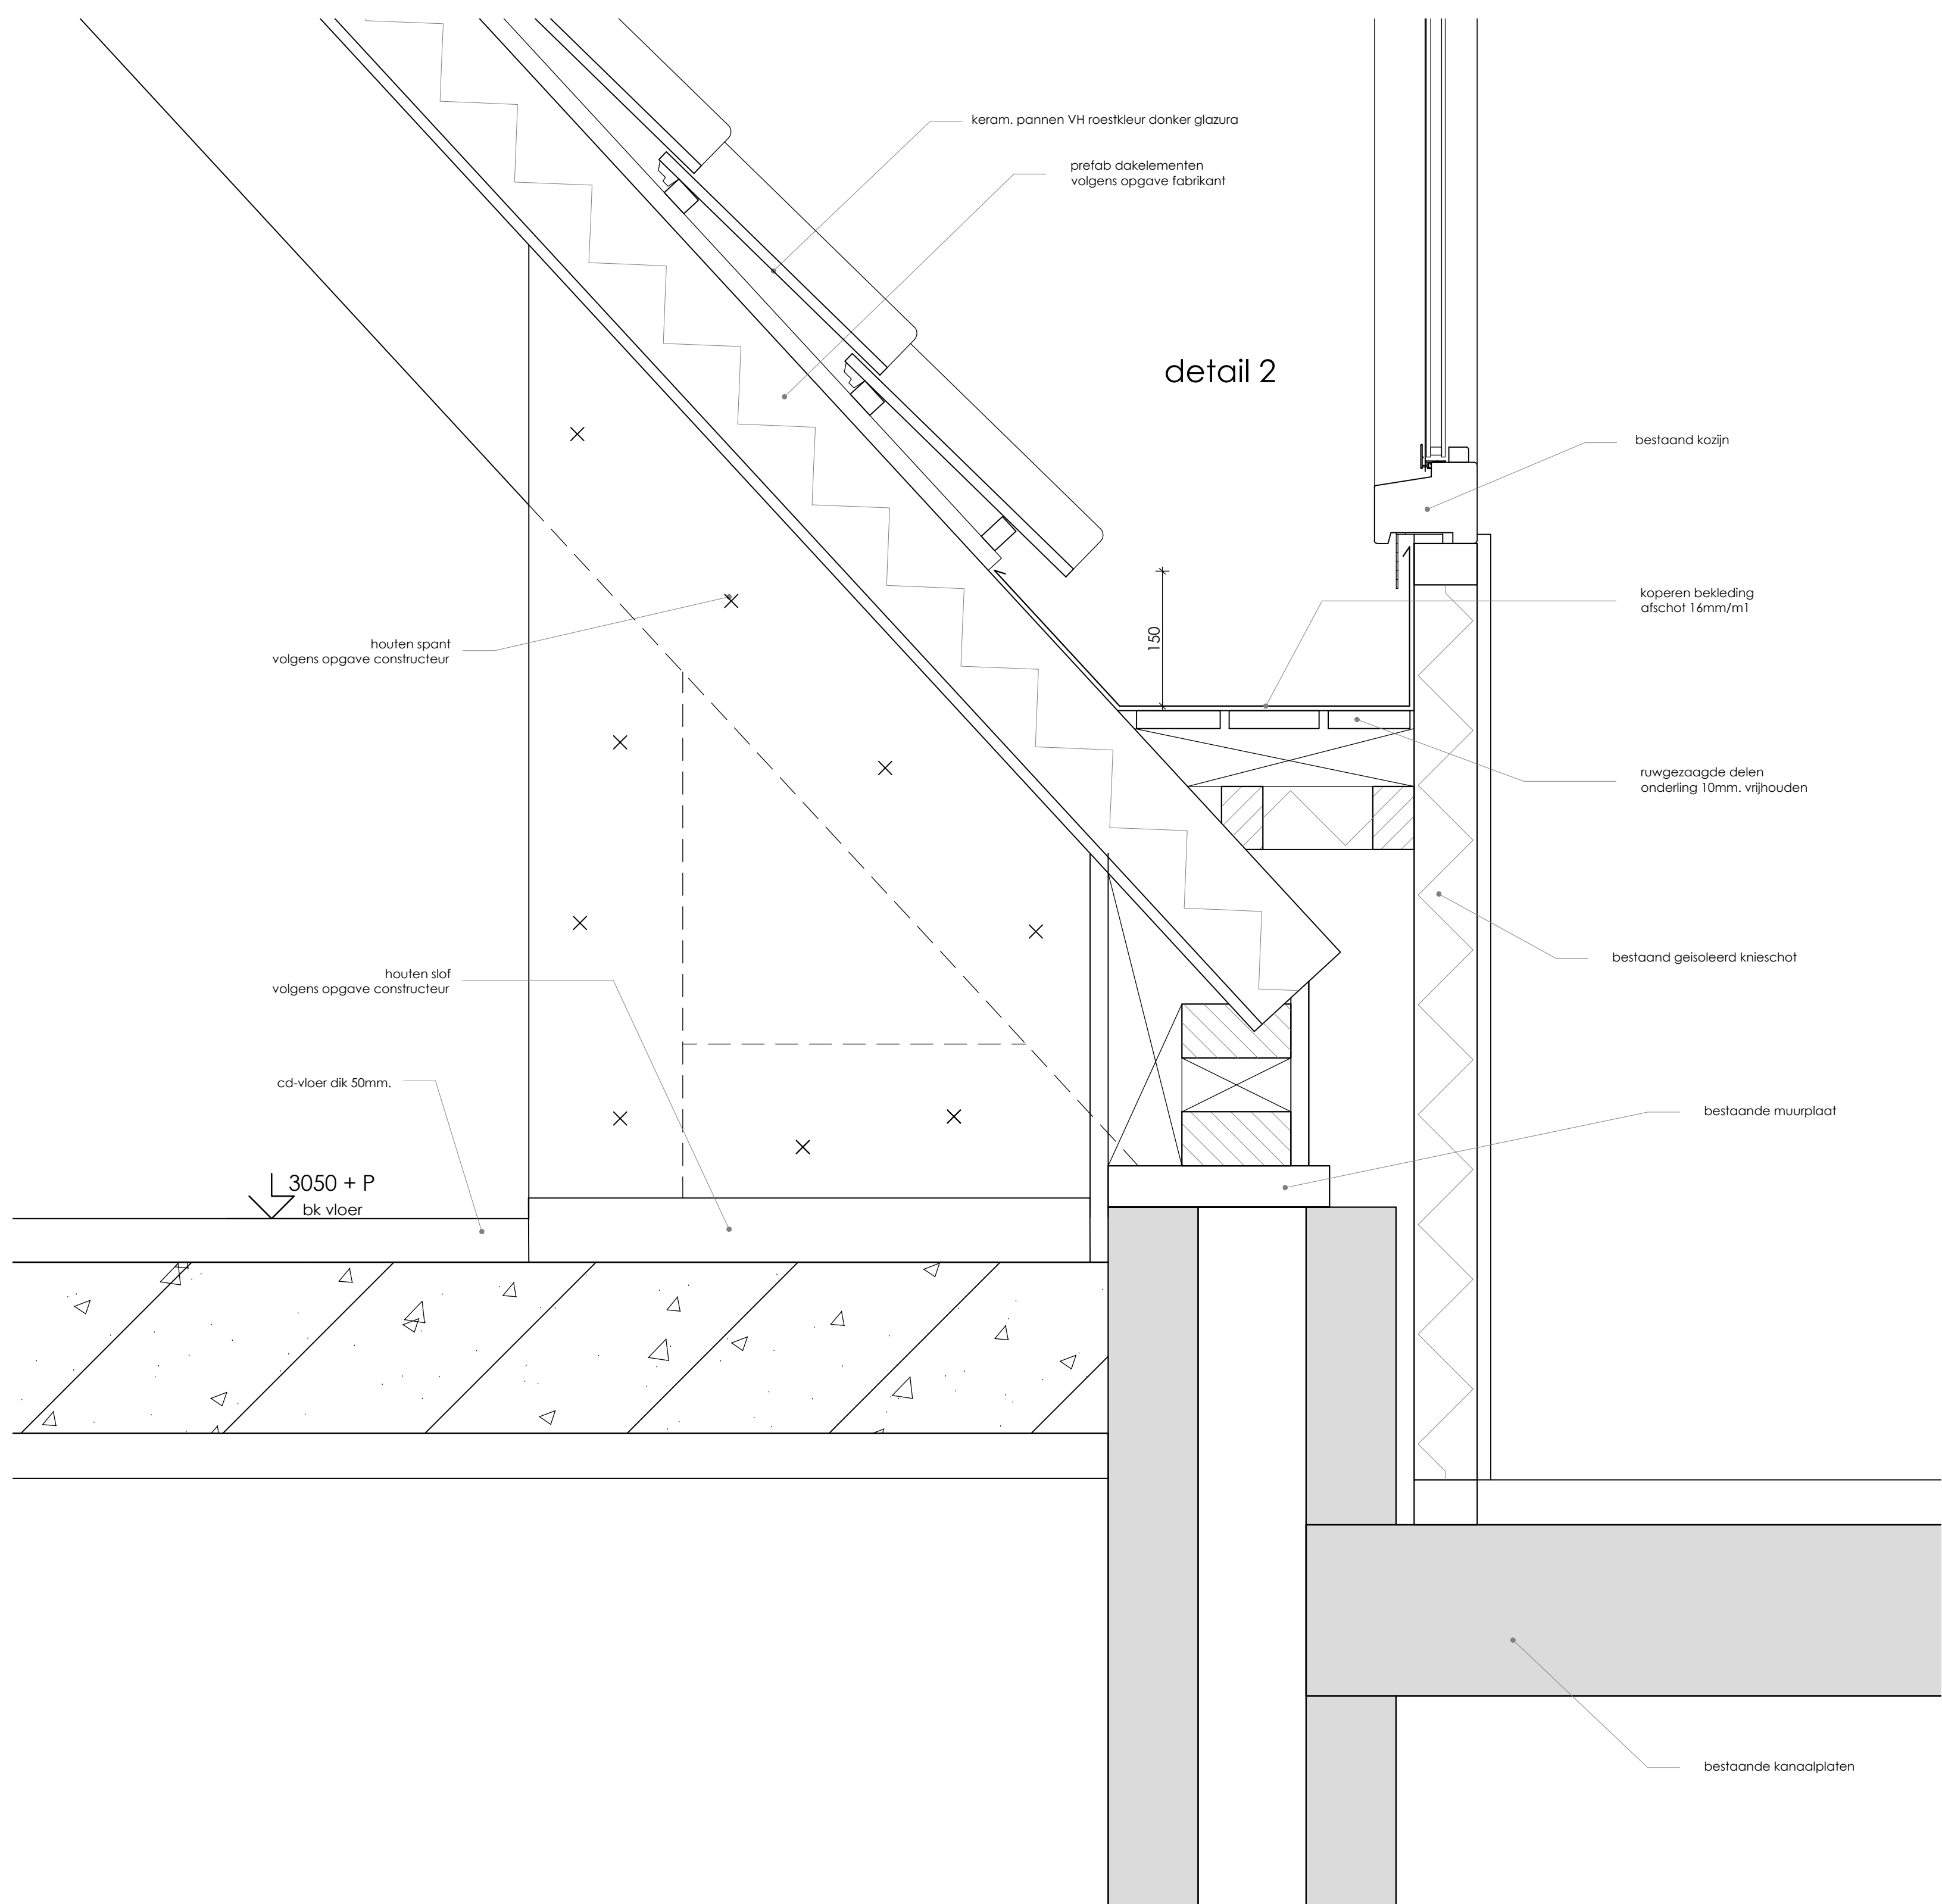

detail 2

verklaring

- bestaand metselwerk / beton
- nieuw metselwerk als bestaand
- nieuw binnenoppervlak als bestaand
- nieuw funderingsmetselwerk
- gewapend beton
- metselud / hsb wand
- riolering bestaand
- riolering nieuw
- hsw
- hsw
- ontstapingsstuk riolering
- rookmelder, aangesloten op lichtnet, de rookmelder voorzien van een oplopbare accubatterij met een werkduur van minimaal 60 minuten na eventuele stroomuitval, rookmelders per brandcompartiment onderling koppelen.

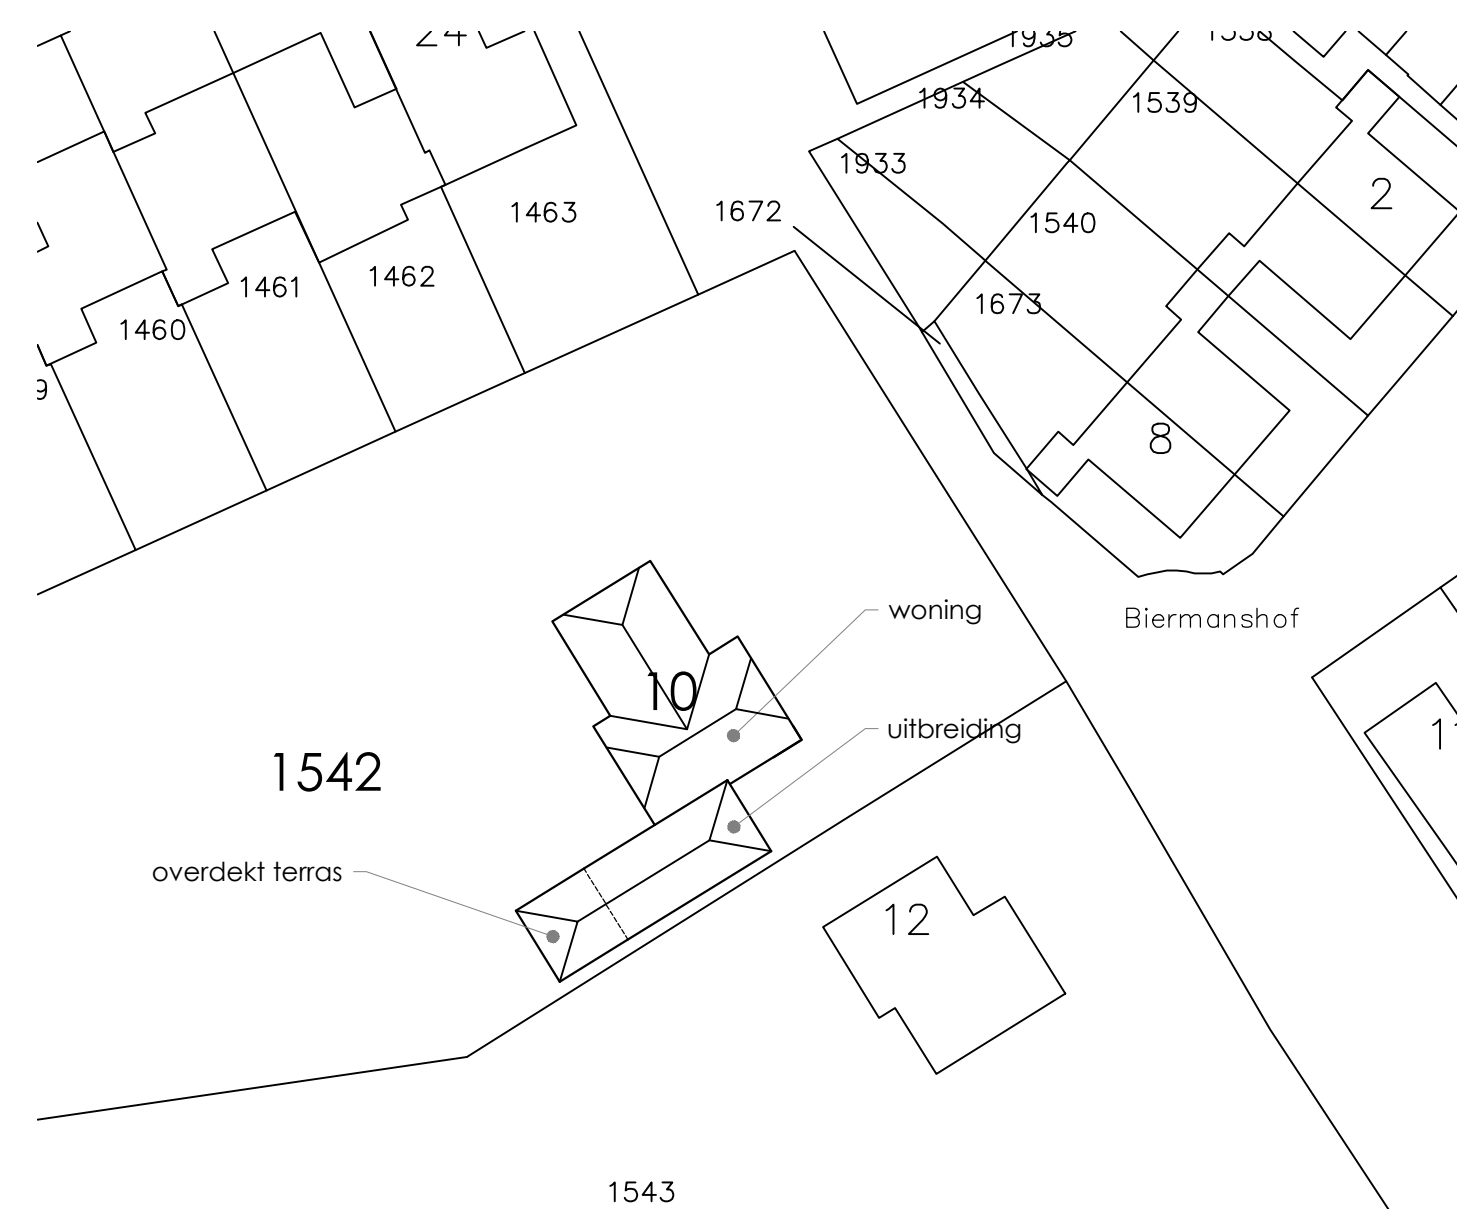

situatie

kad. gem. Keppel
sectie I nr. 1542
schaal 1 : 500

b.2 bouwaanvraag
techn. plattegronden
details

Uitbreiding woning
fam. H.J. Peddemors
Biermanshof 10
6996 AN DREMP

schaal 1 : 100 / 1 : 5

09 januari 2015

Berry + Sandra Huntink
Kerkstraat 9
6996 AE Dremp
T 0313 479696
M 06 22 800 972
E post@huntinkbouwbuero.nl

HUNTINK
www.huntinkbouwbuero.nl

Op alle ontwerpen van Huntink bouwbuero rust auteursrecht, danwel het intellectuele eigendomsrecht. De auteurswet is van toepassing op al het werk van Huntink bouwbuero. Tenzij uitdrukkelijk anders overeengekomen worden alle opdrachten aanvaard en uitgevoerd volgens De Nieuwe Regeling (DNR) 2011, gedeponneerd ter griffie van de arrondissementsrechtbanken te Amsterdam en L-Gravenhage, waarin opgenomen de rechtsverhouding tussen opdrachtgever - architect, ingenieur en adviseur.