


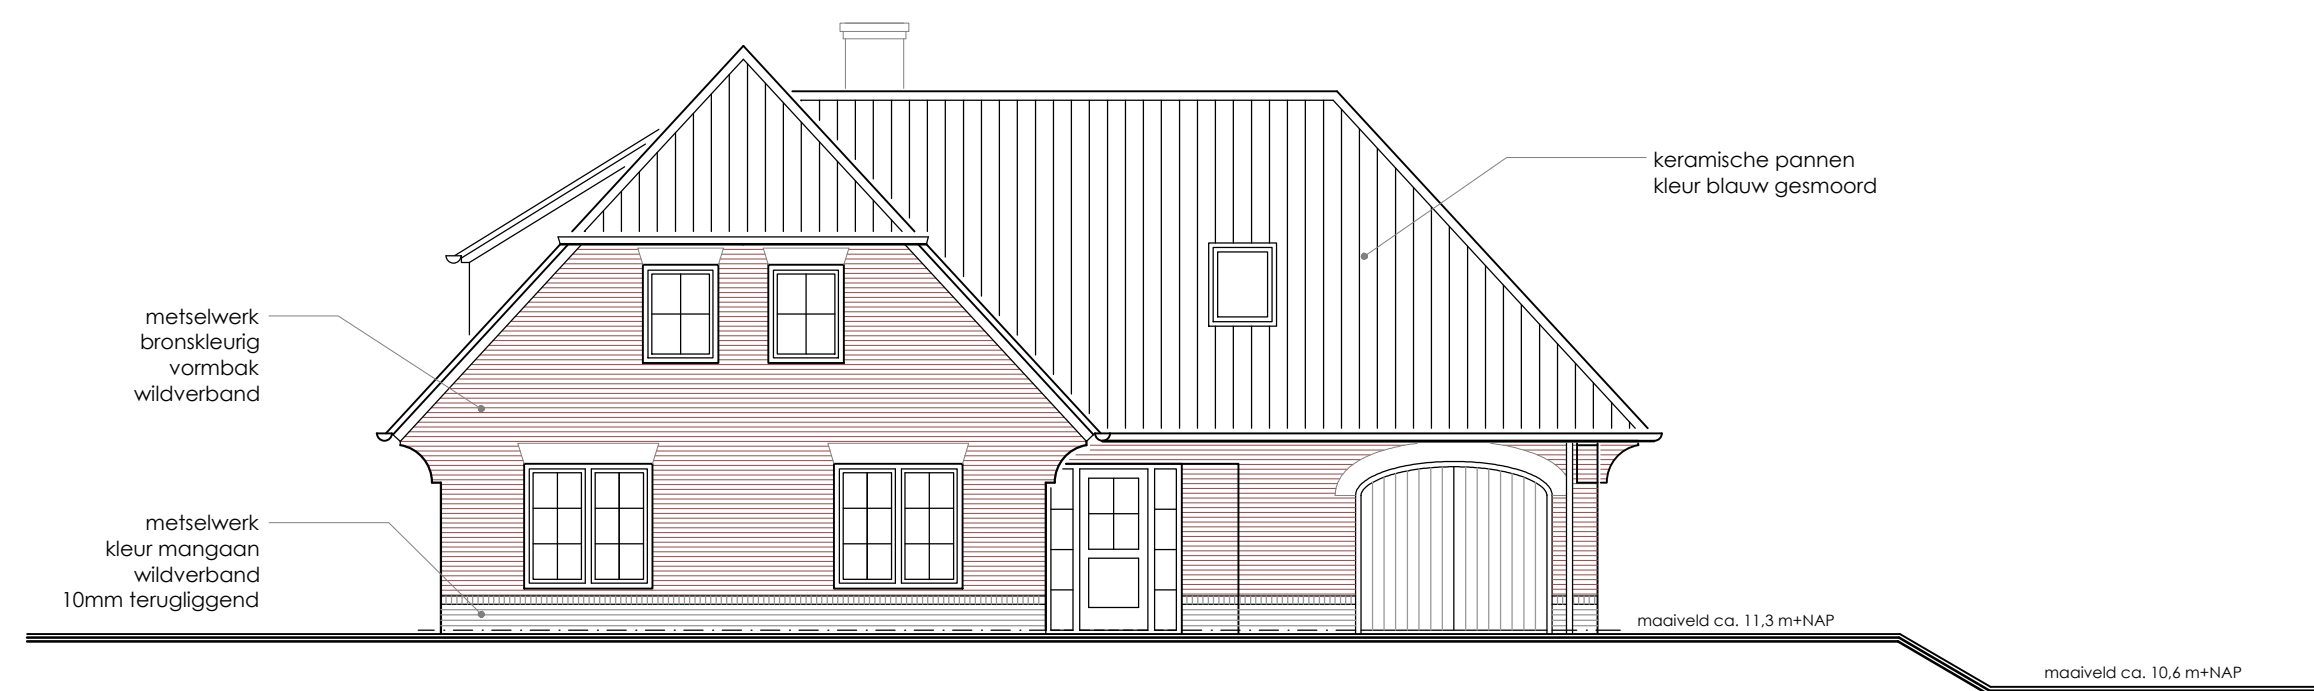


voorgevel  
noord-oost




rechterzijgevel  
noord-west



achtergevel  
zuid-west

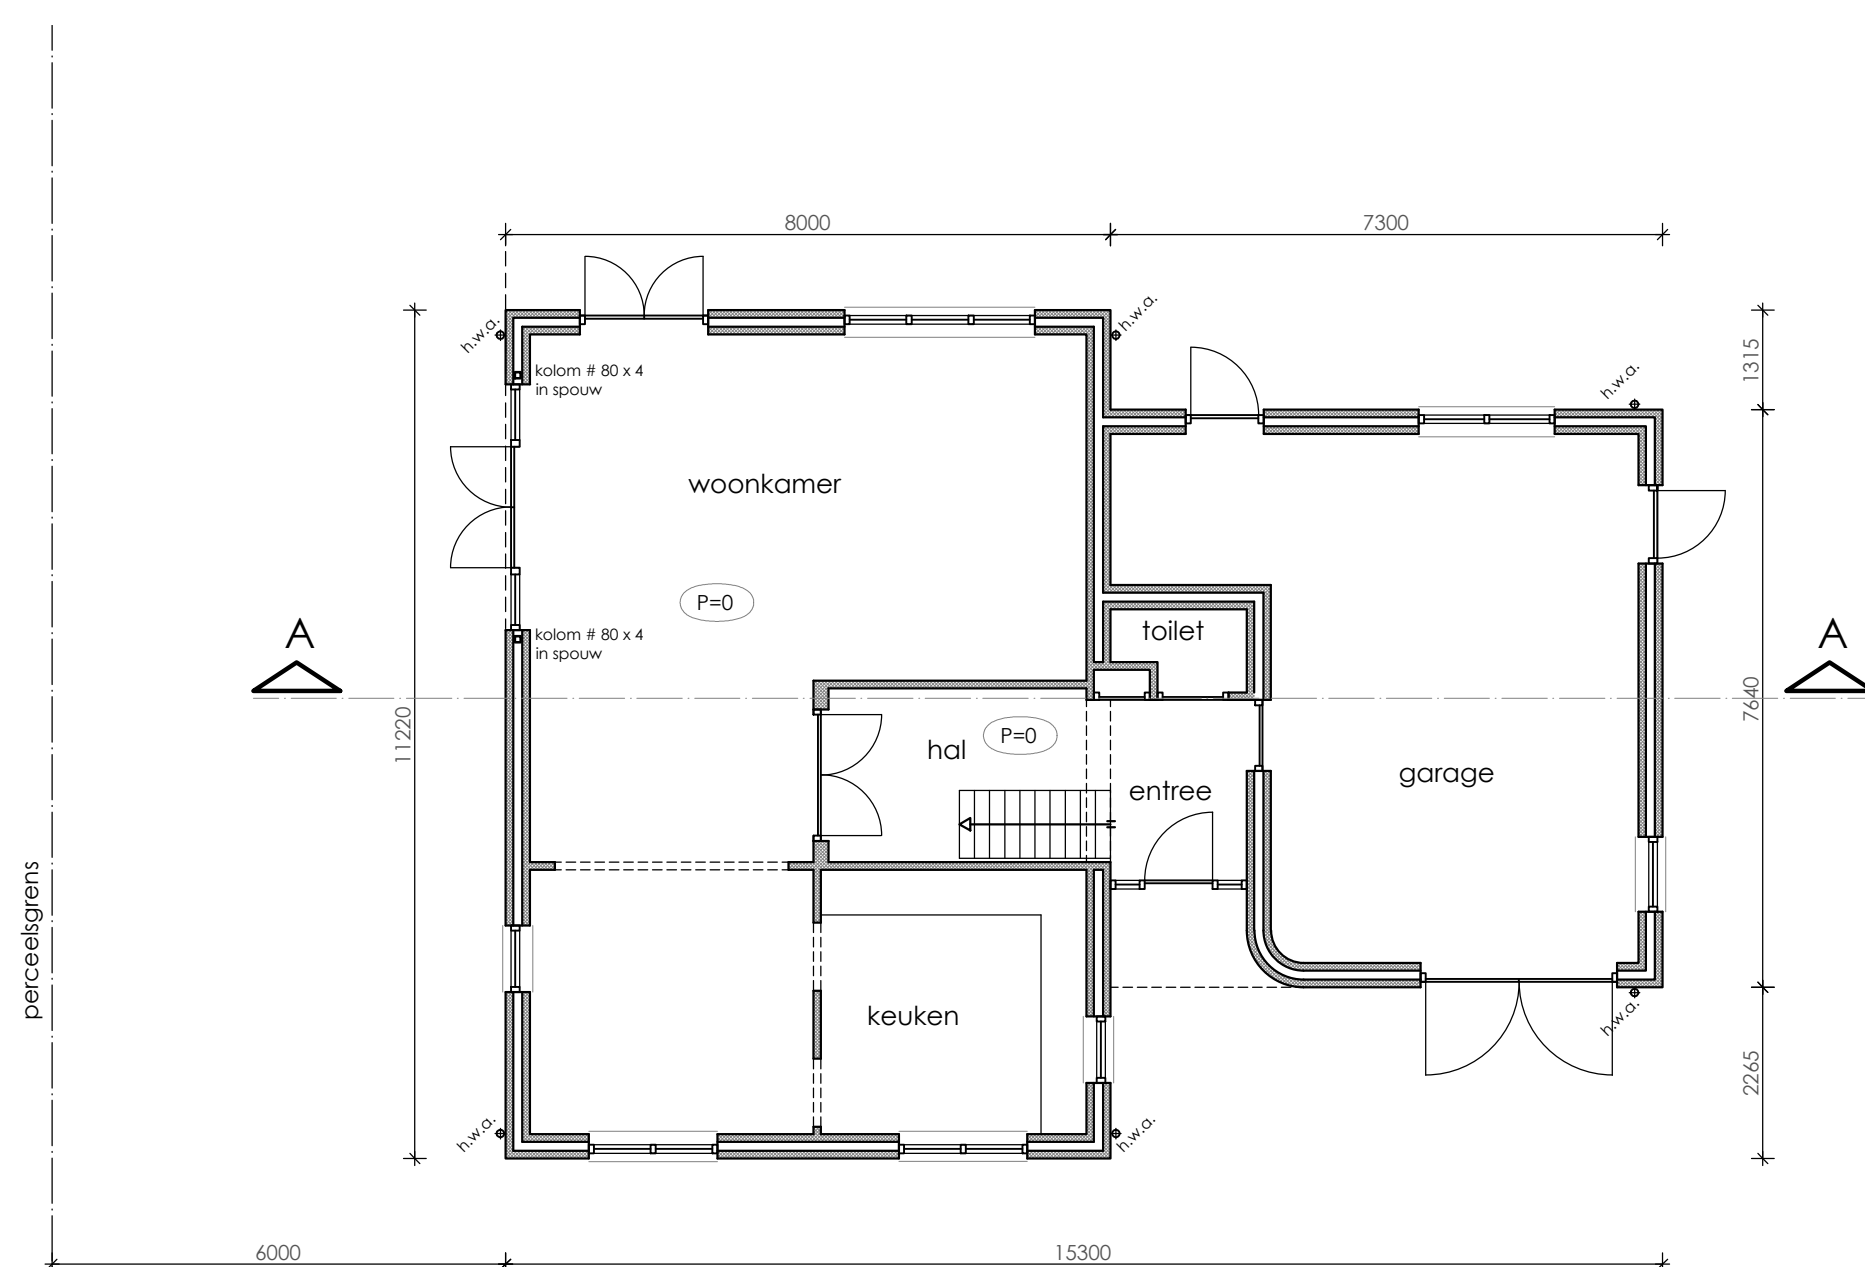


beganegrand

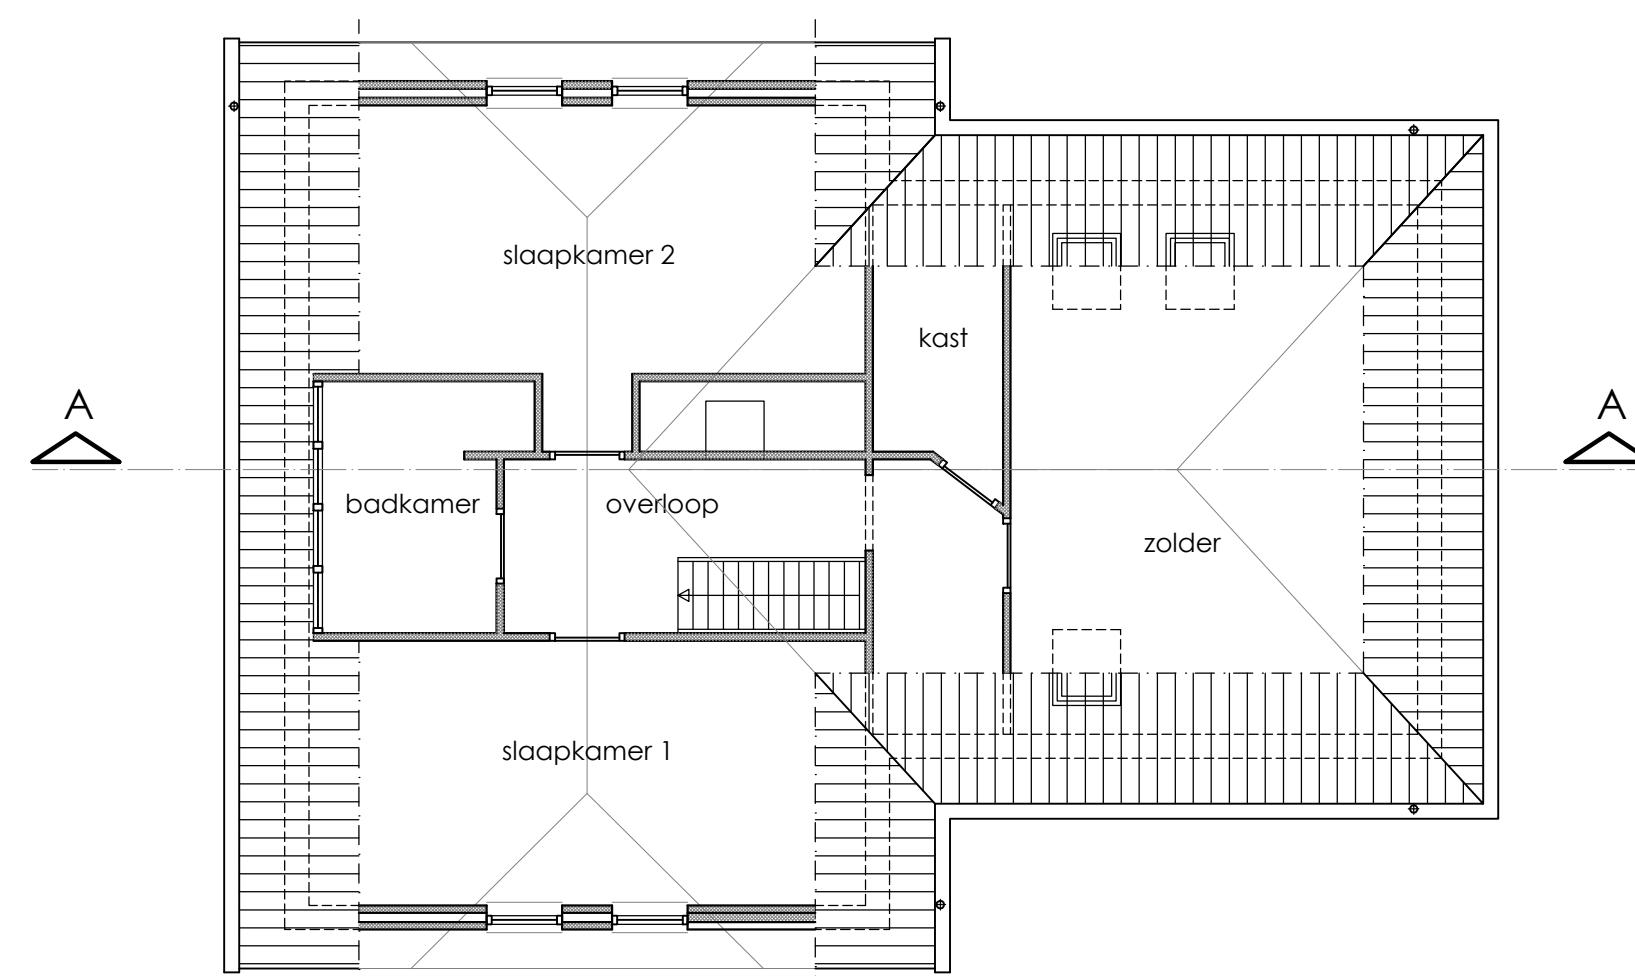

verdieping



#### MATERIALEN / KLEUREN

|                           |                                     |
|---------------------------|-------------------------------------|
| gevels                    | : baksteen, licht-roodbruin         |
| trasraam                  | : baksteen, donkerbruin             |
| kazijnen, deuren en ramen | : hout, roomkleur RAL 9001          |
| goot- en dakoverstekken   | : hout, roomkleur RAL 9001          |
| dakbedekking              | : keramische pannen, blauw gesmoord |
| goten                     | : koper, naturel                    |

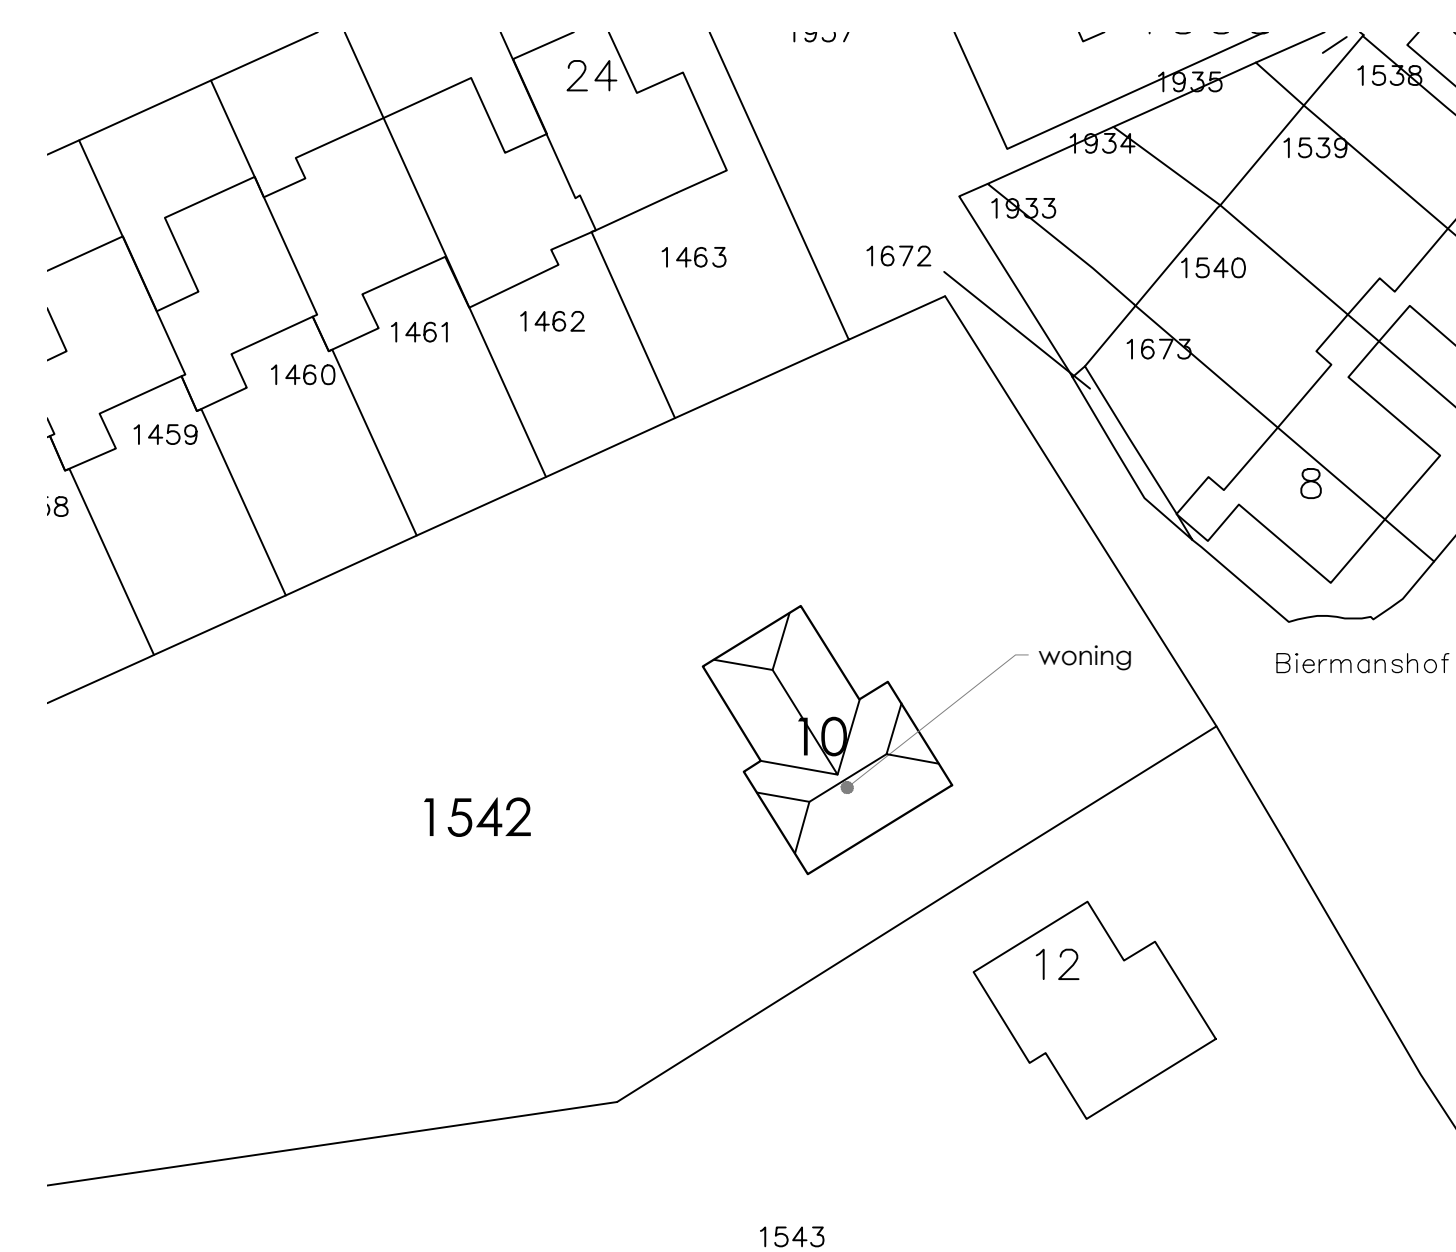

#### situatie

kad. gem. Keppel  
sectie I nr. 1542  
schaal 1 : 500

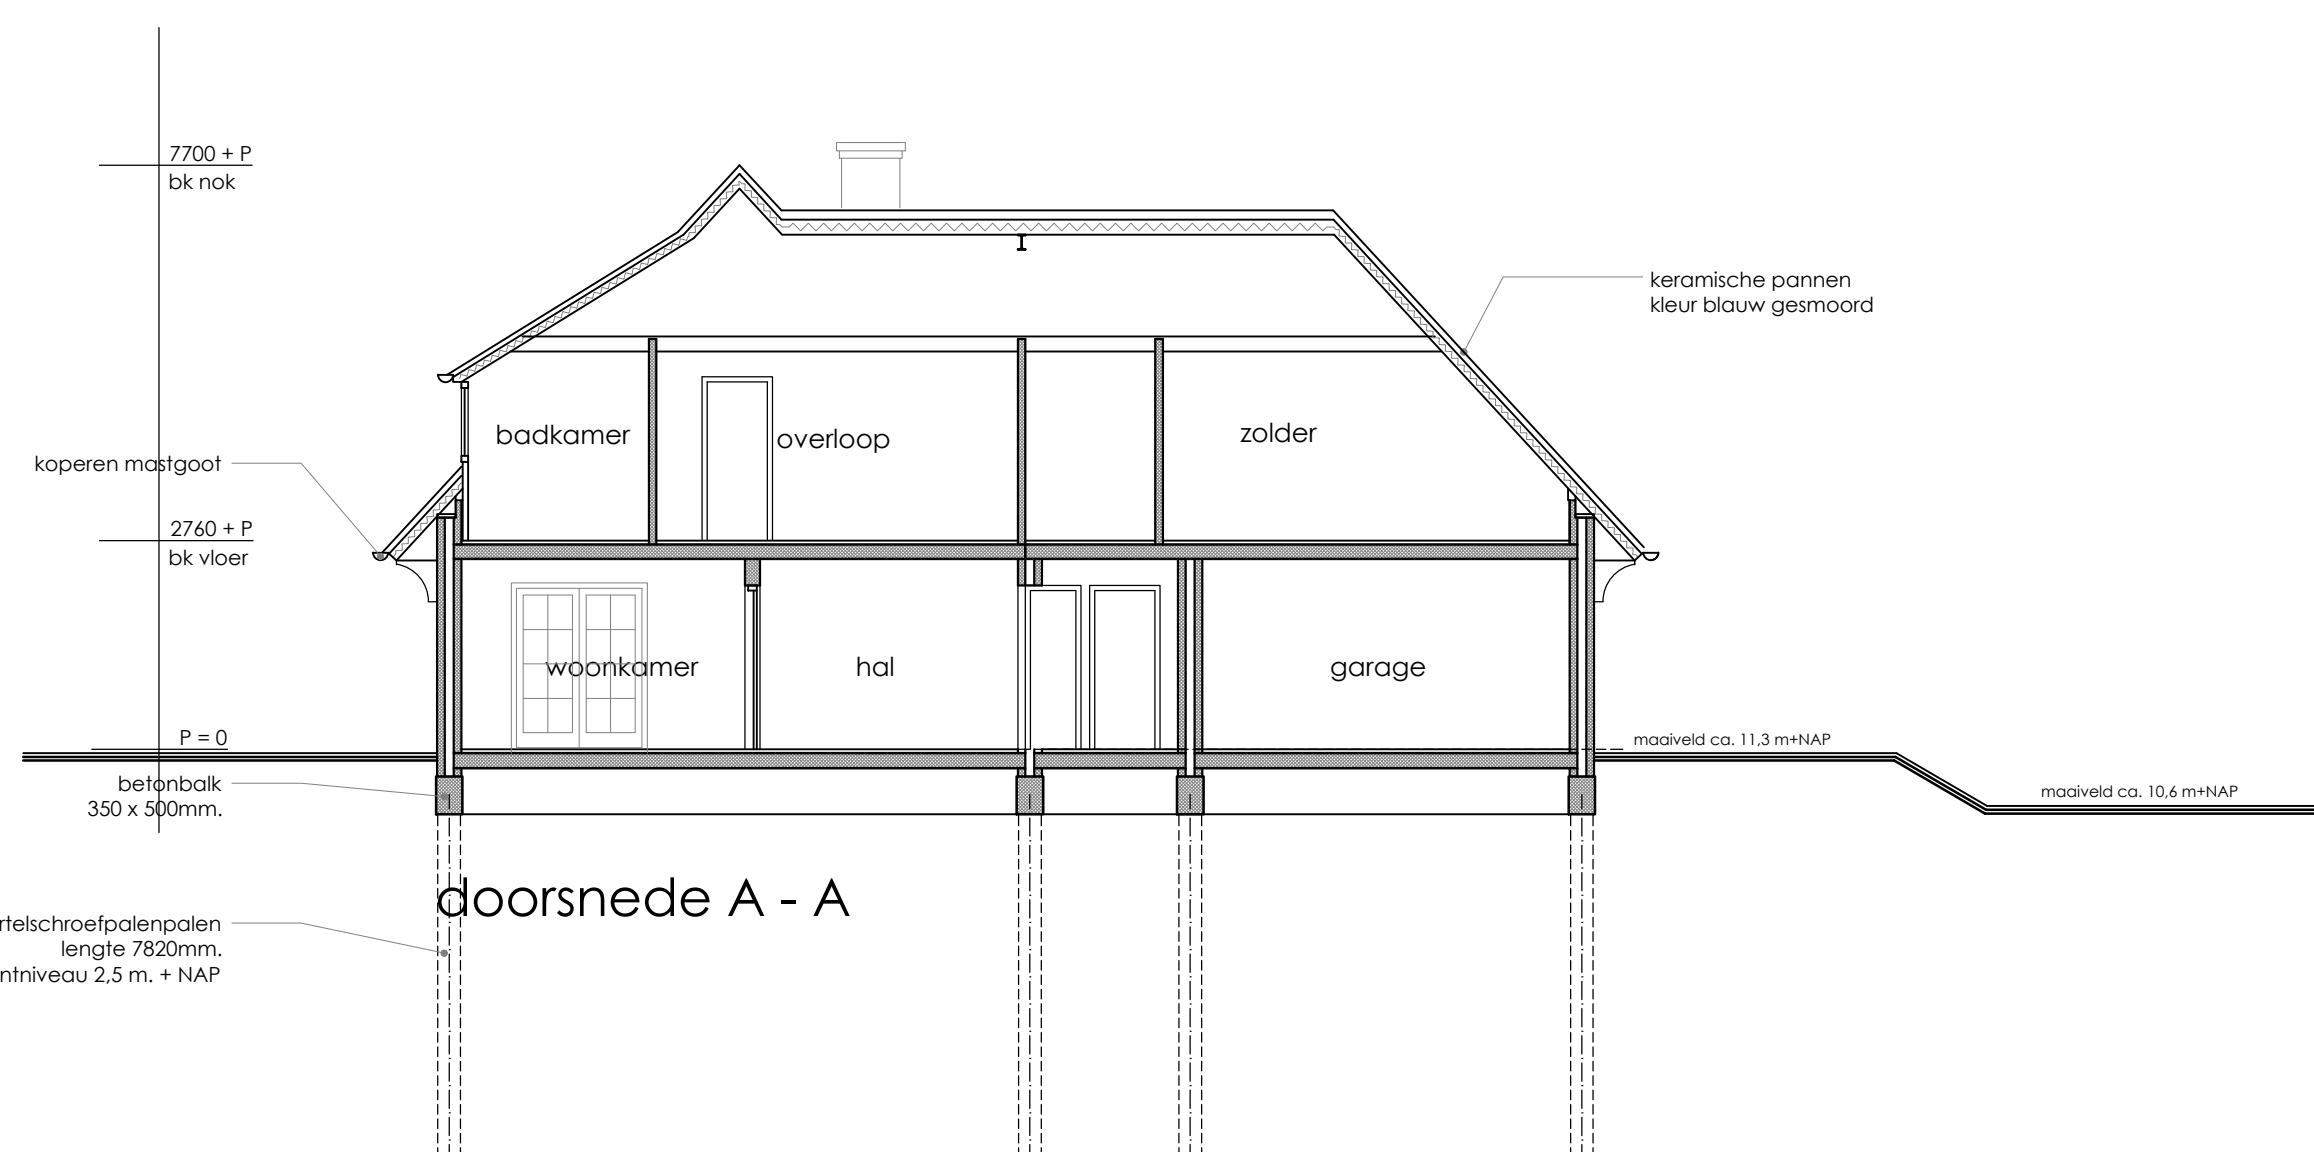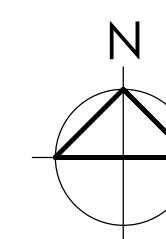

doorsnede A - A



linkerzijgevel  
zuid-oostgevel

o.1

opmeting  
gevels  
plattegronden  
doorsneden

Uitbreiding woning  
fam. H.J. Peddemors  
Biermanshof 10  
6996 AN DREMP

schaal 1 : 100

09 januari 2015

Berry + Sandra Huntink  
Kerkstraat 9  
6996 AE Drempt  
T 0313 479696  
M 06 22 800 972  
E post@huntinkbouwbuero.nl

**HUNTINK**  
www.huntinkbouwbuero.nl

Op alle ontwerpen van Huntink bouwbuero rust auteursrecht, danwel het intellectuele eigendomsrecht, de auteurswet is van toepassing op al het werk van Huntink bouwbuero. Tenzij uitdrukkelijk anders overeengekomen worden alle opdrachten aanvaard en uitgevoerd volgens De Nieuwe Regeling (DNR) 2011, gedeponeerd ter griffie van de arrondissementsrechtbanken te Amsterdam en s-Gravenhage, waarin opgenomen de rechtsverhouding tussen opdrachtgever - architect, ingenieur en adviseur.