



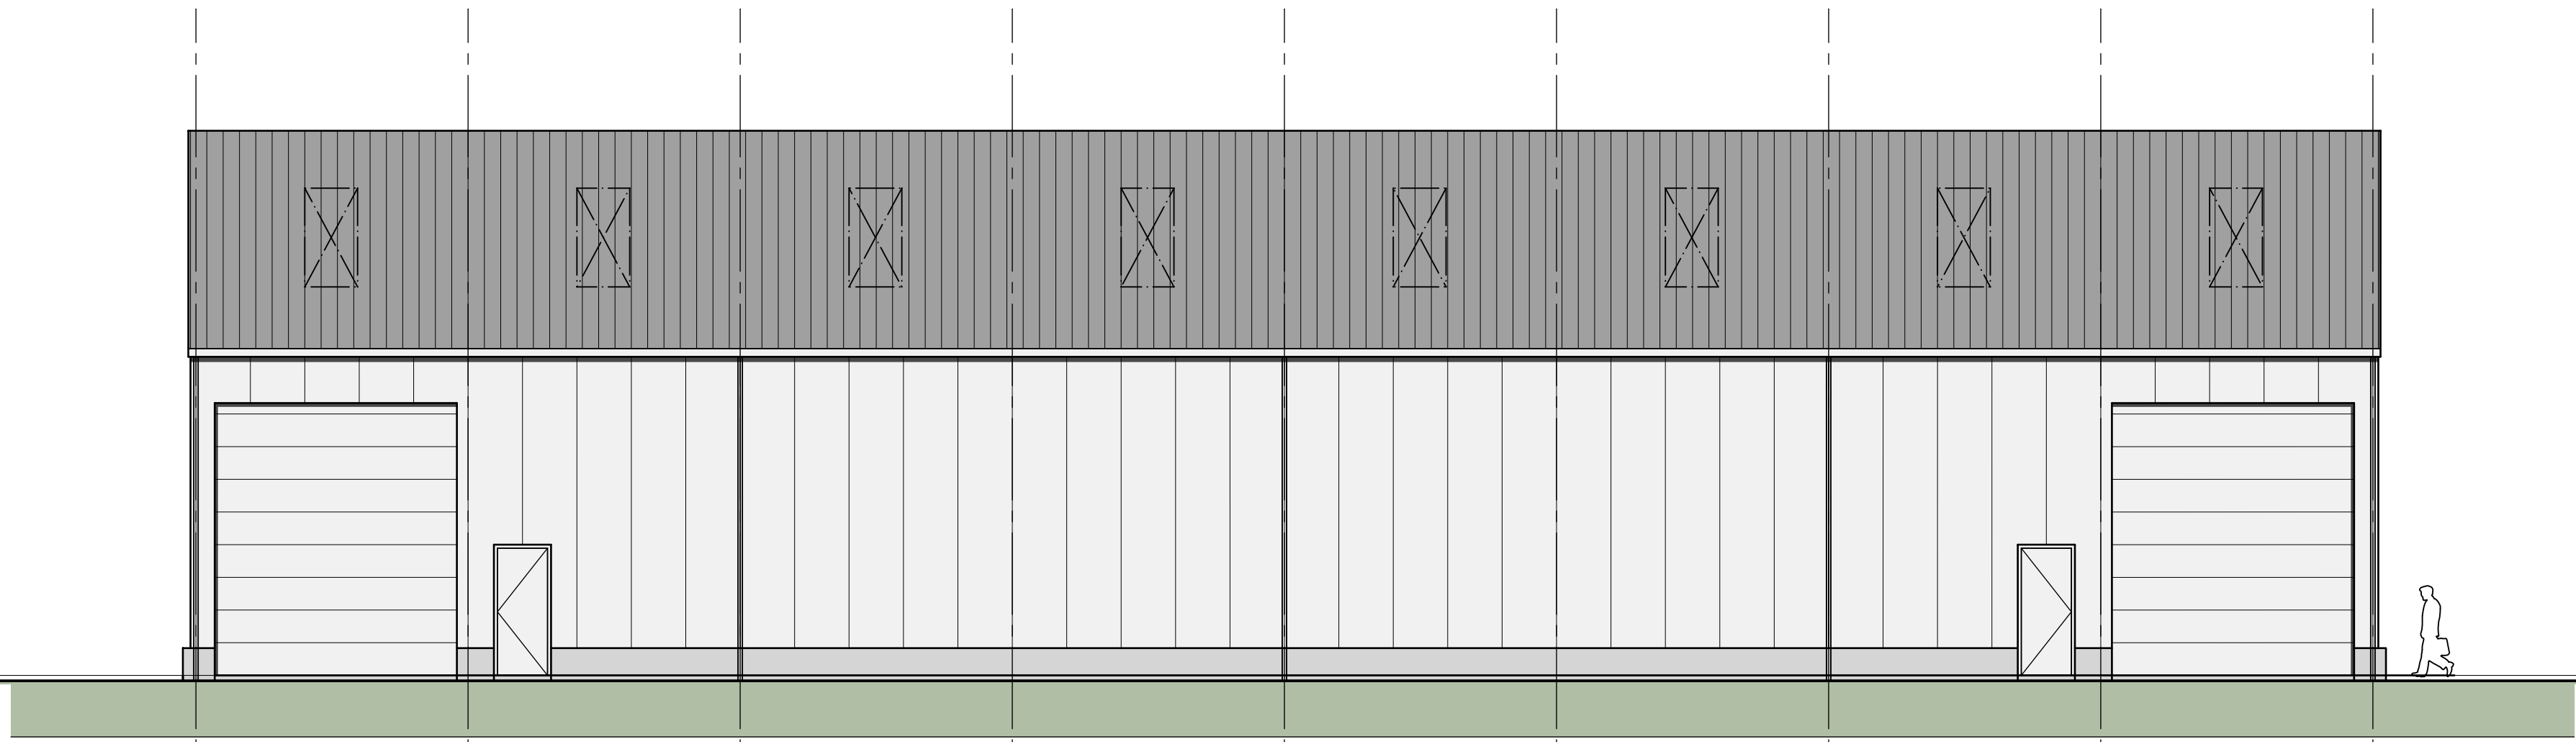


voorgevel, stramien A


polycarbonaat lichtstraat in profiel dakbeplating

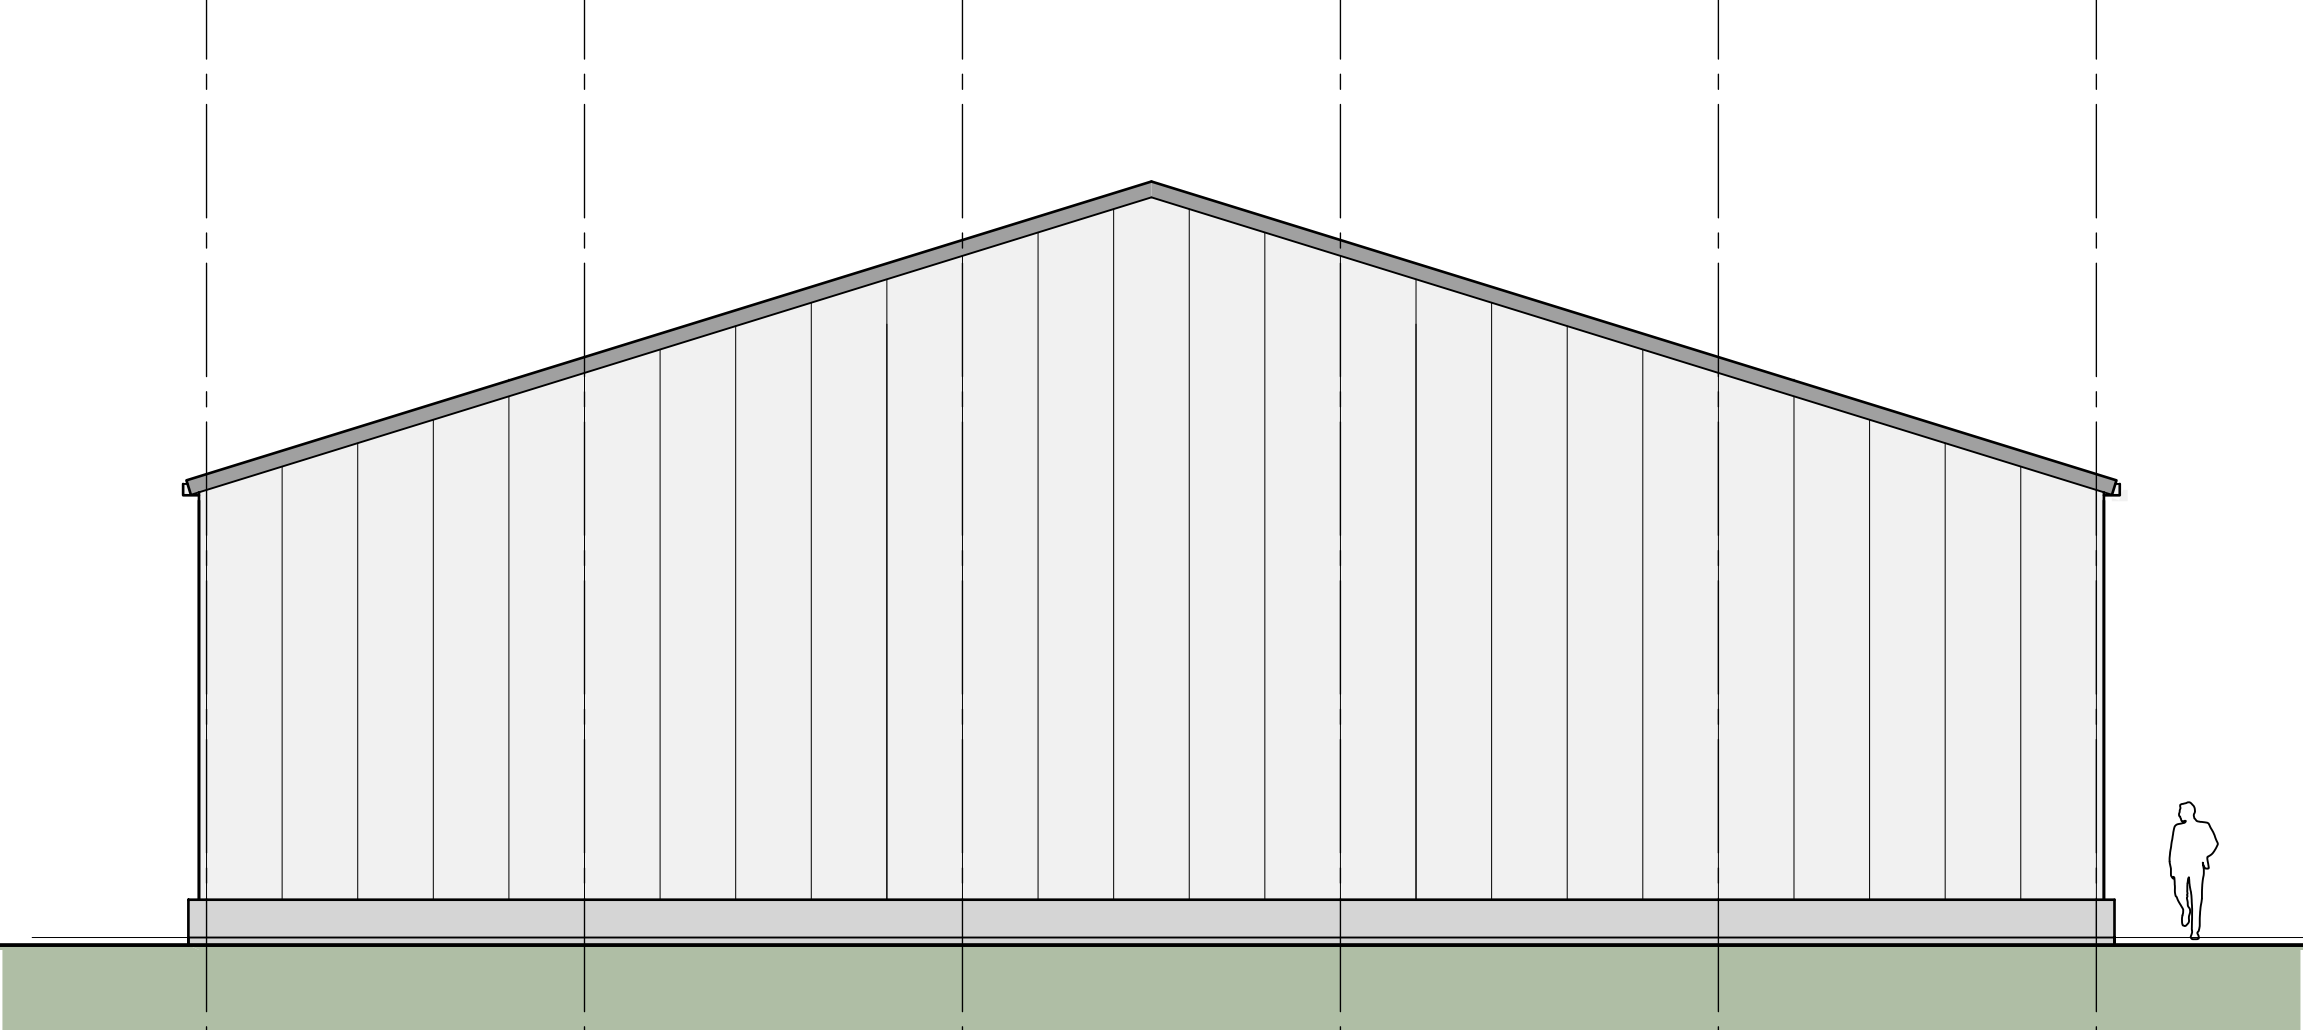

rechter zijgevel, stramien 9

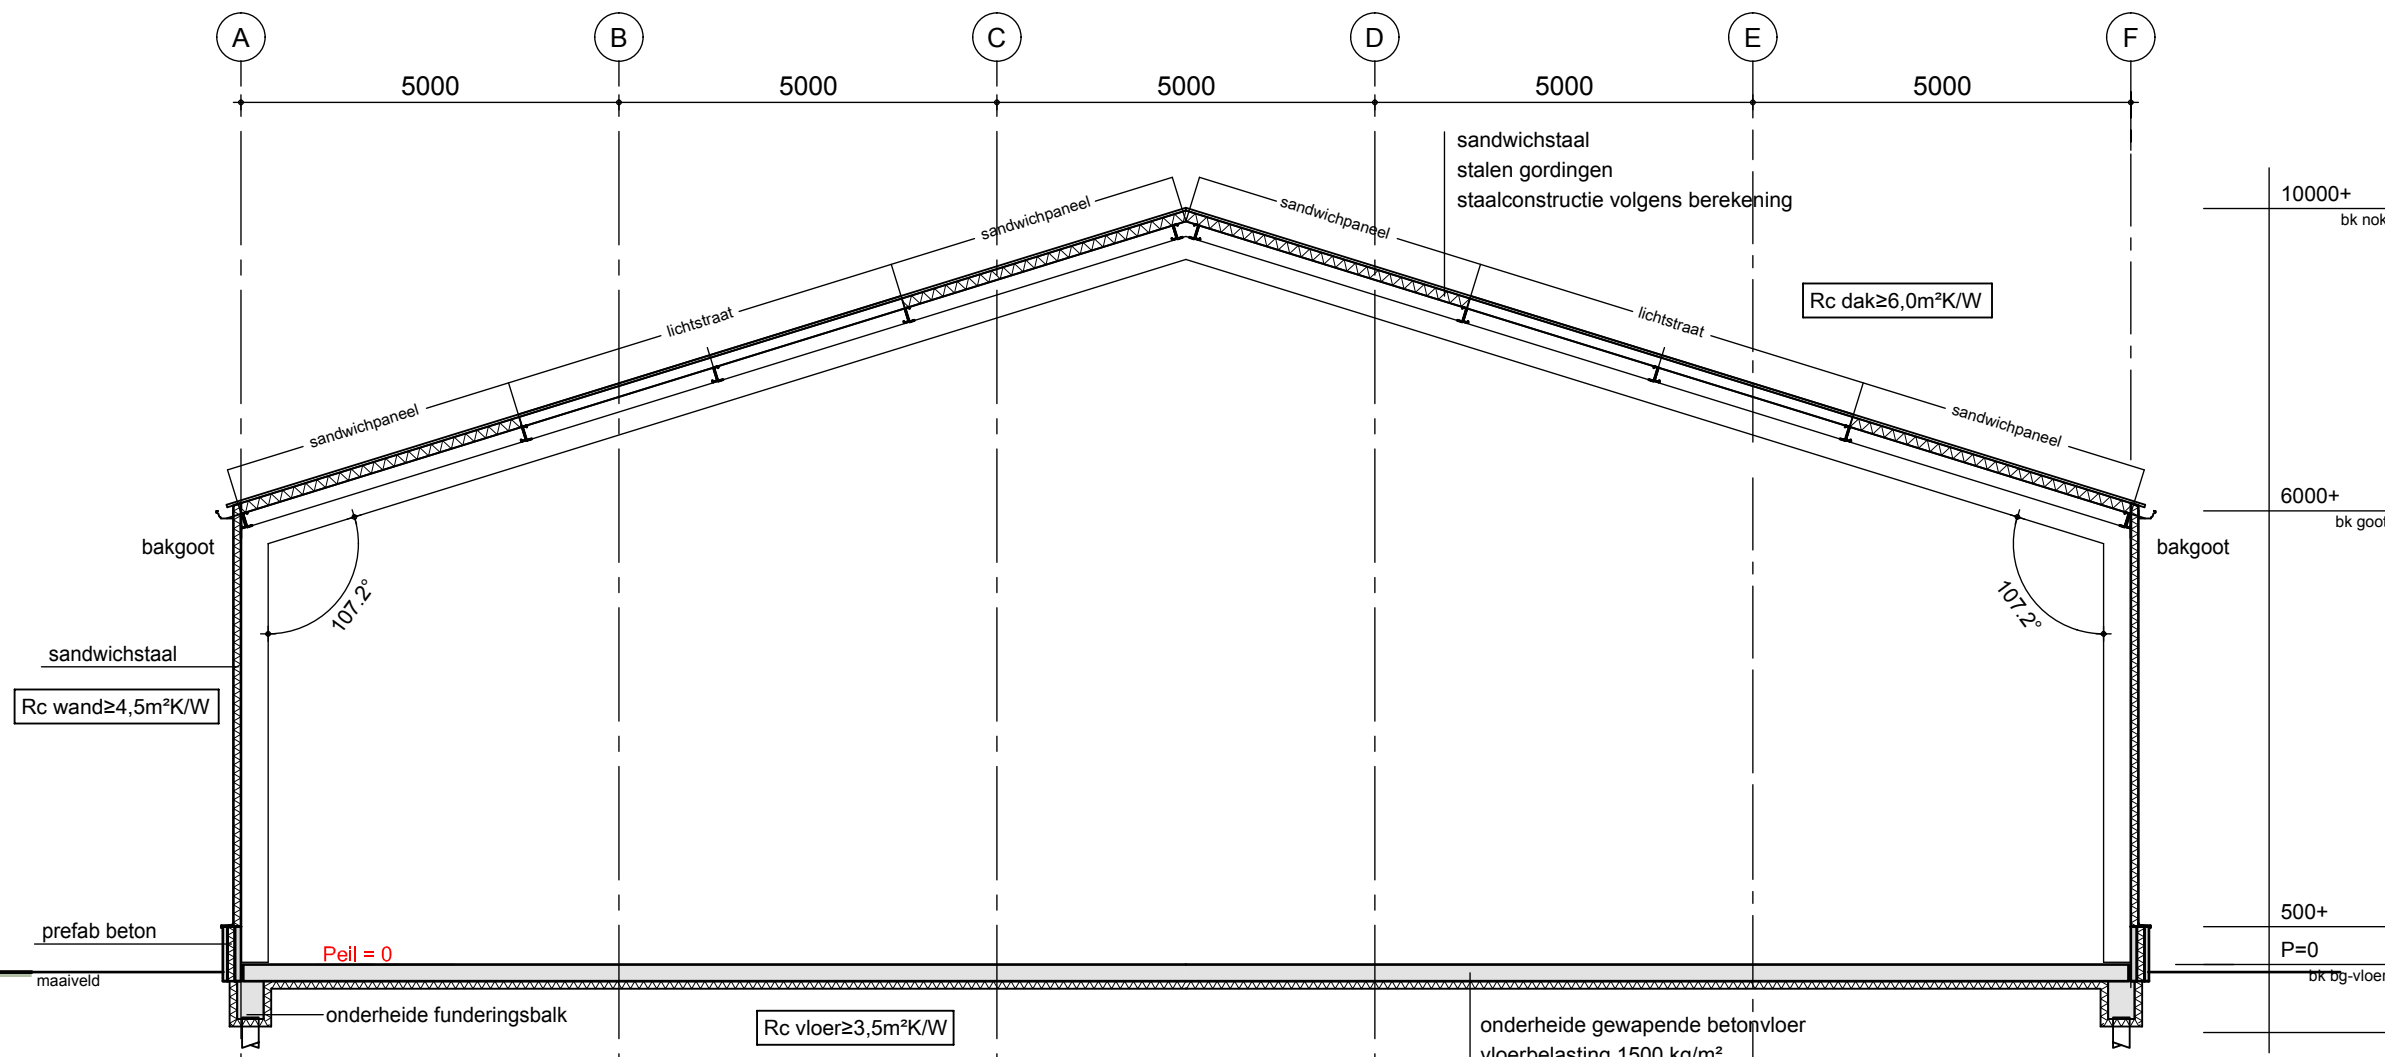


doorsnede AA

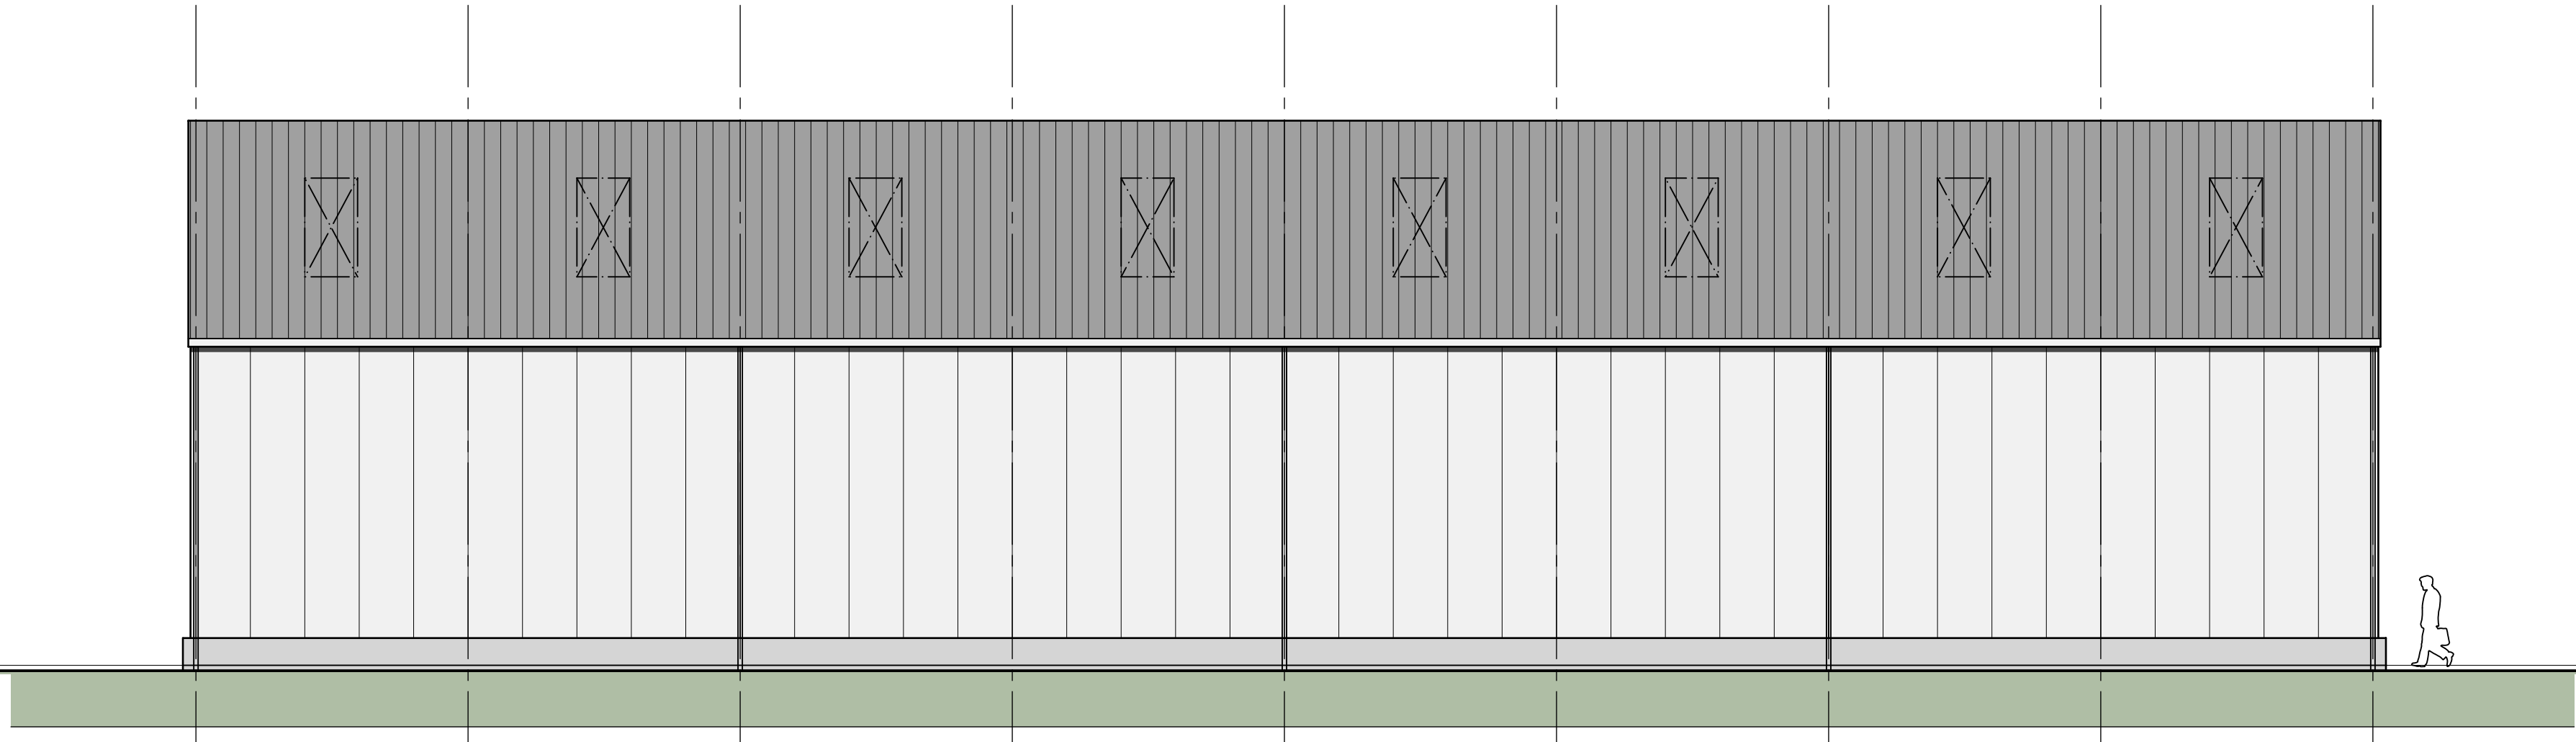


achtergevel, stramien F

polycarbonaat lichtstraat in profiel dakbeplating


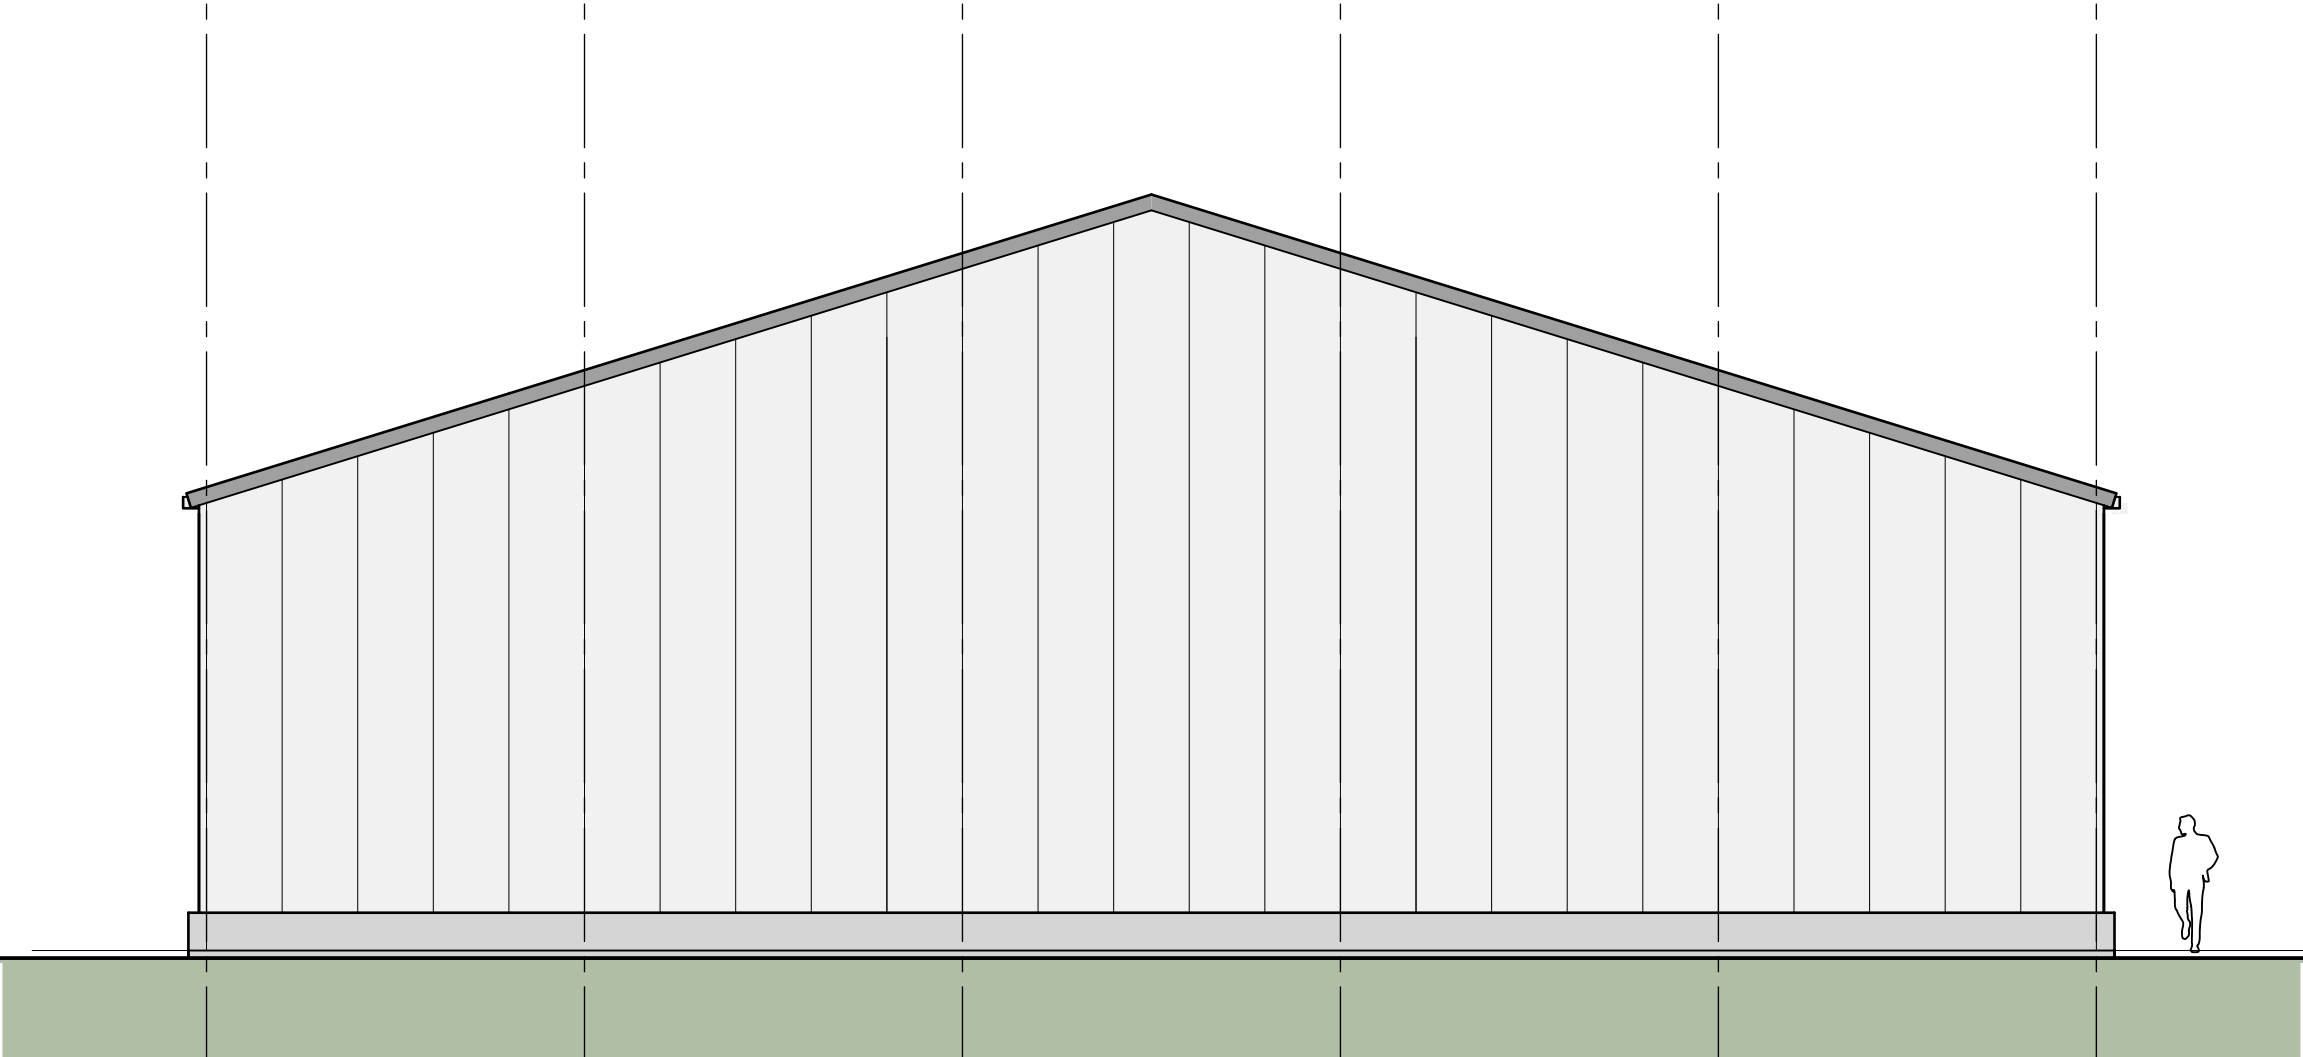


linker zijgevel, stramien 1

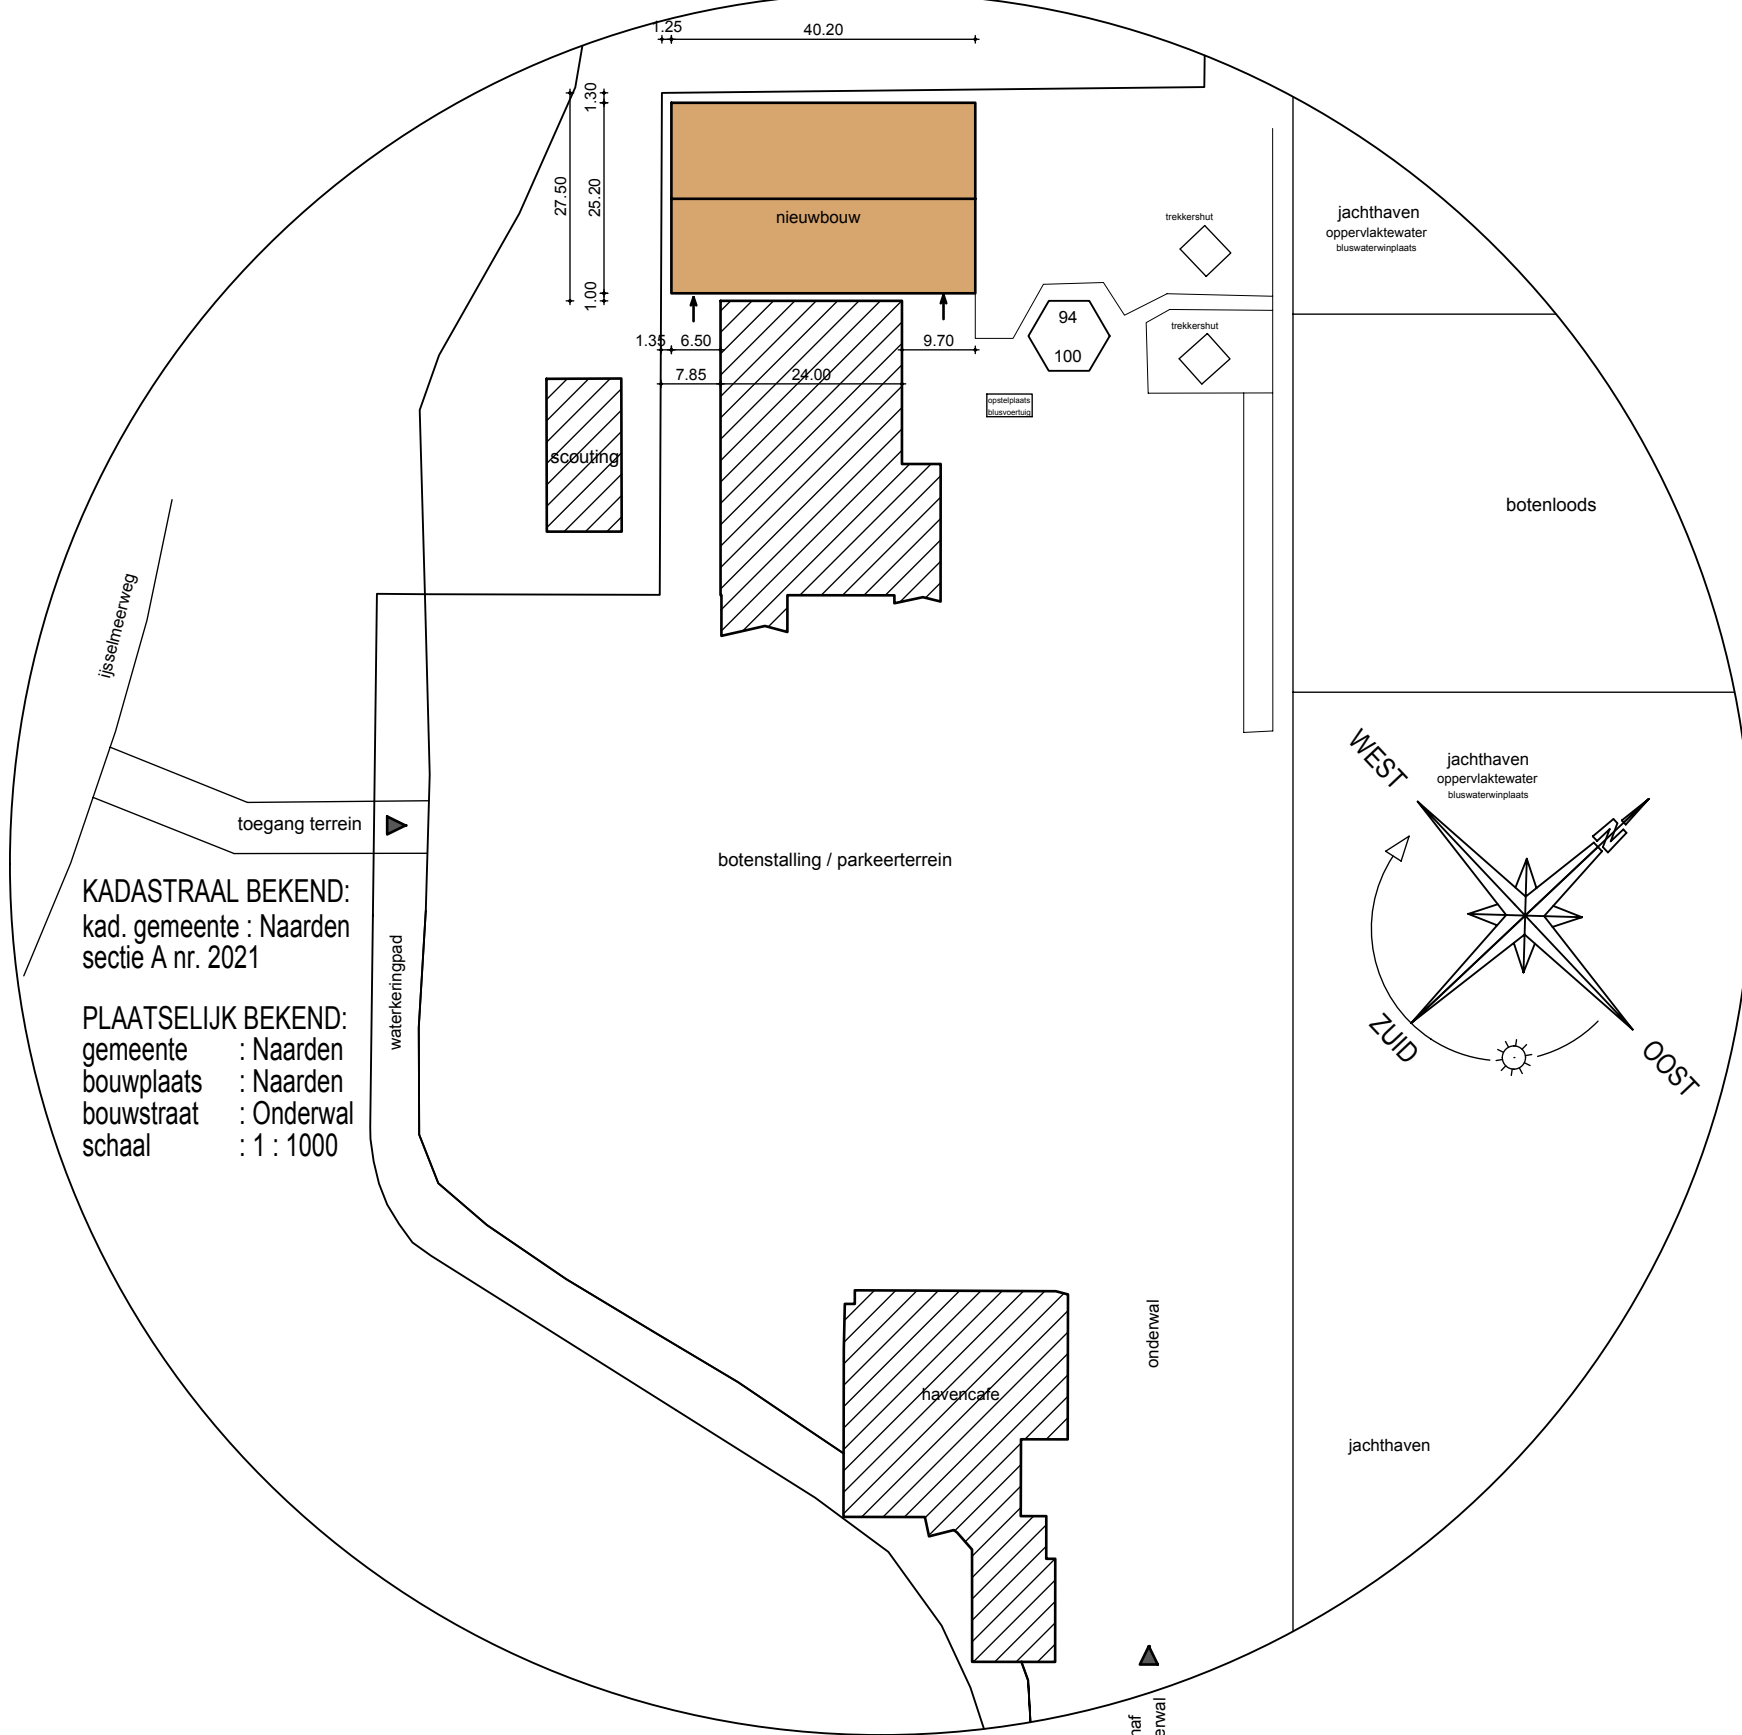


KADASTRAAL BEKEND:
kad. gemeente: Naarden
sectie A-nr. 2021

PLAATSELUK BEKEND:
gemeente: Naarden
bouwplaats: Naarden
bouwstraat: Oordwal
schaal: 1:1000

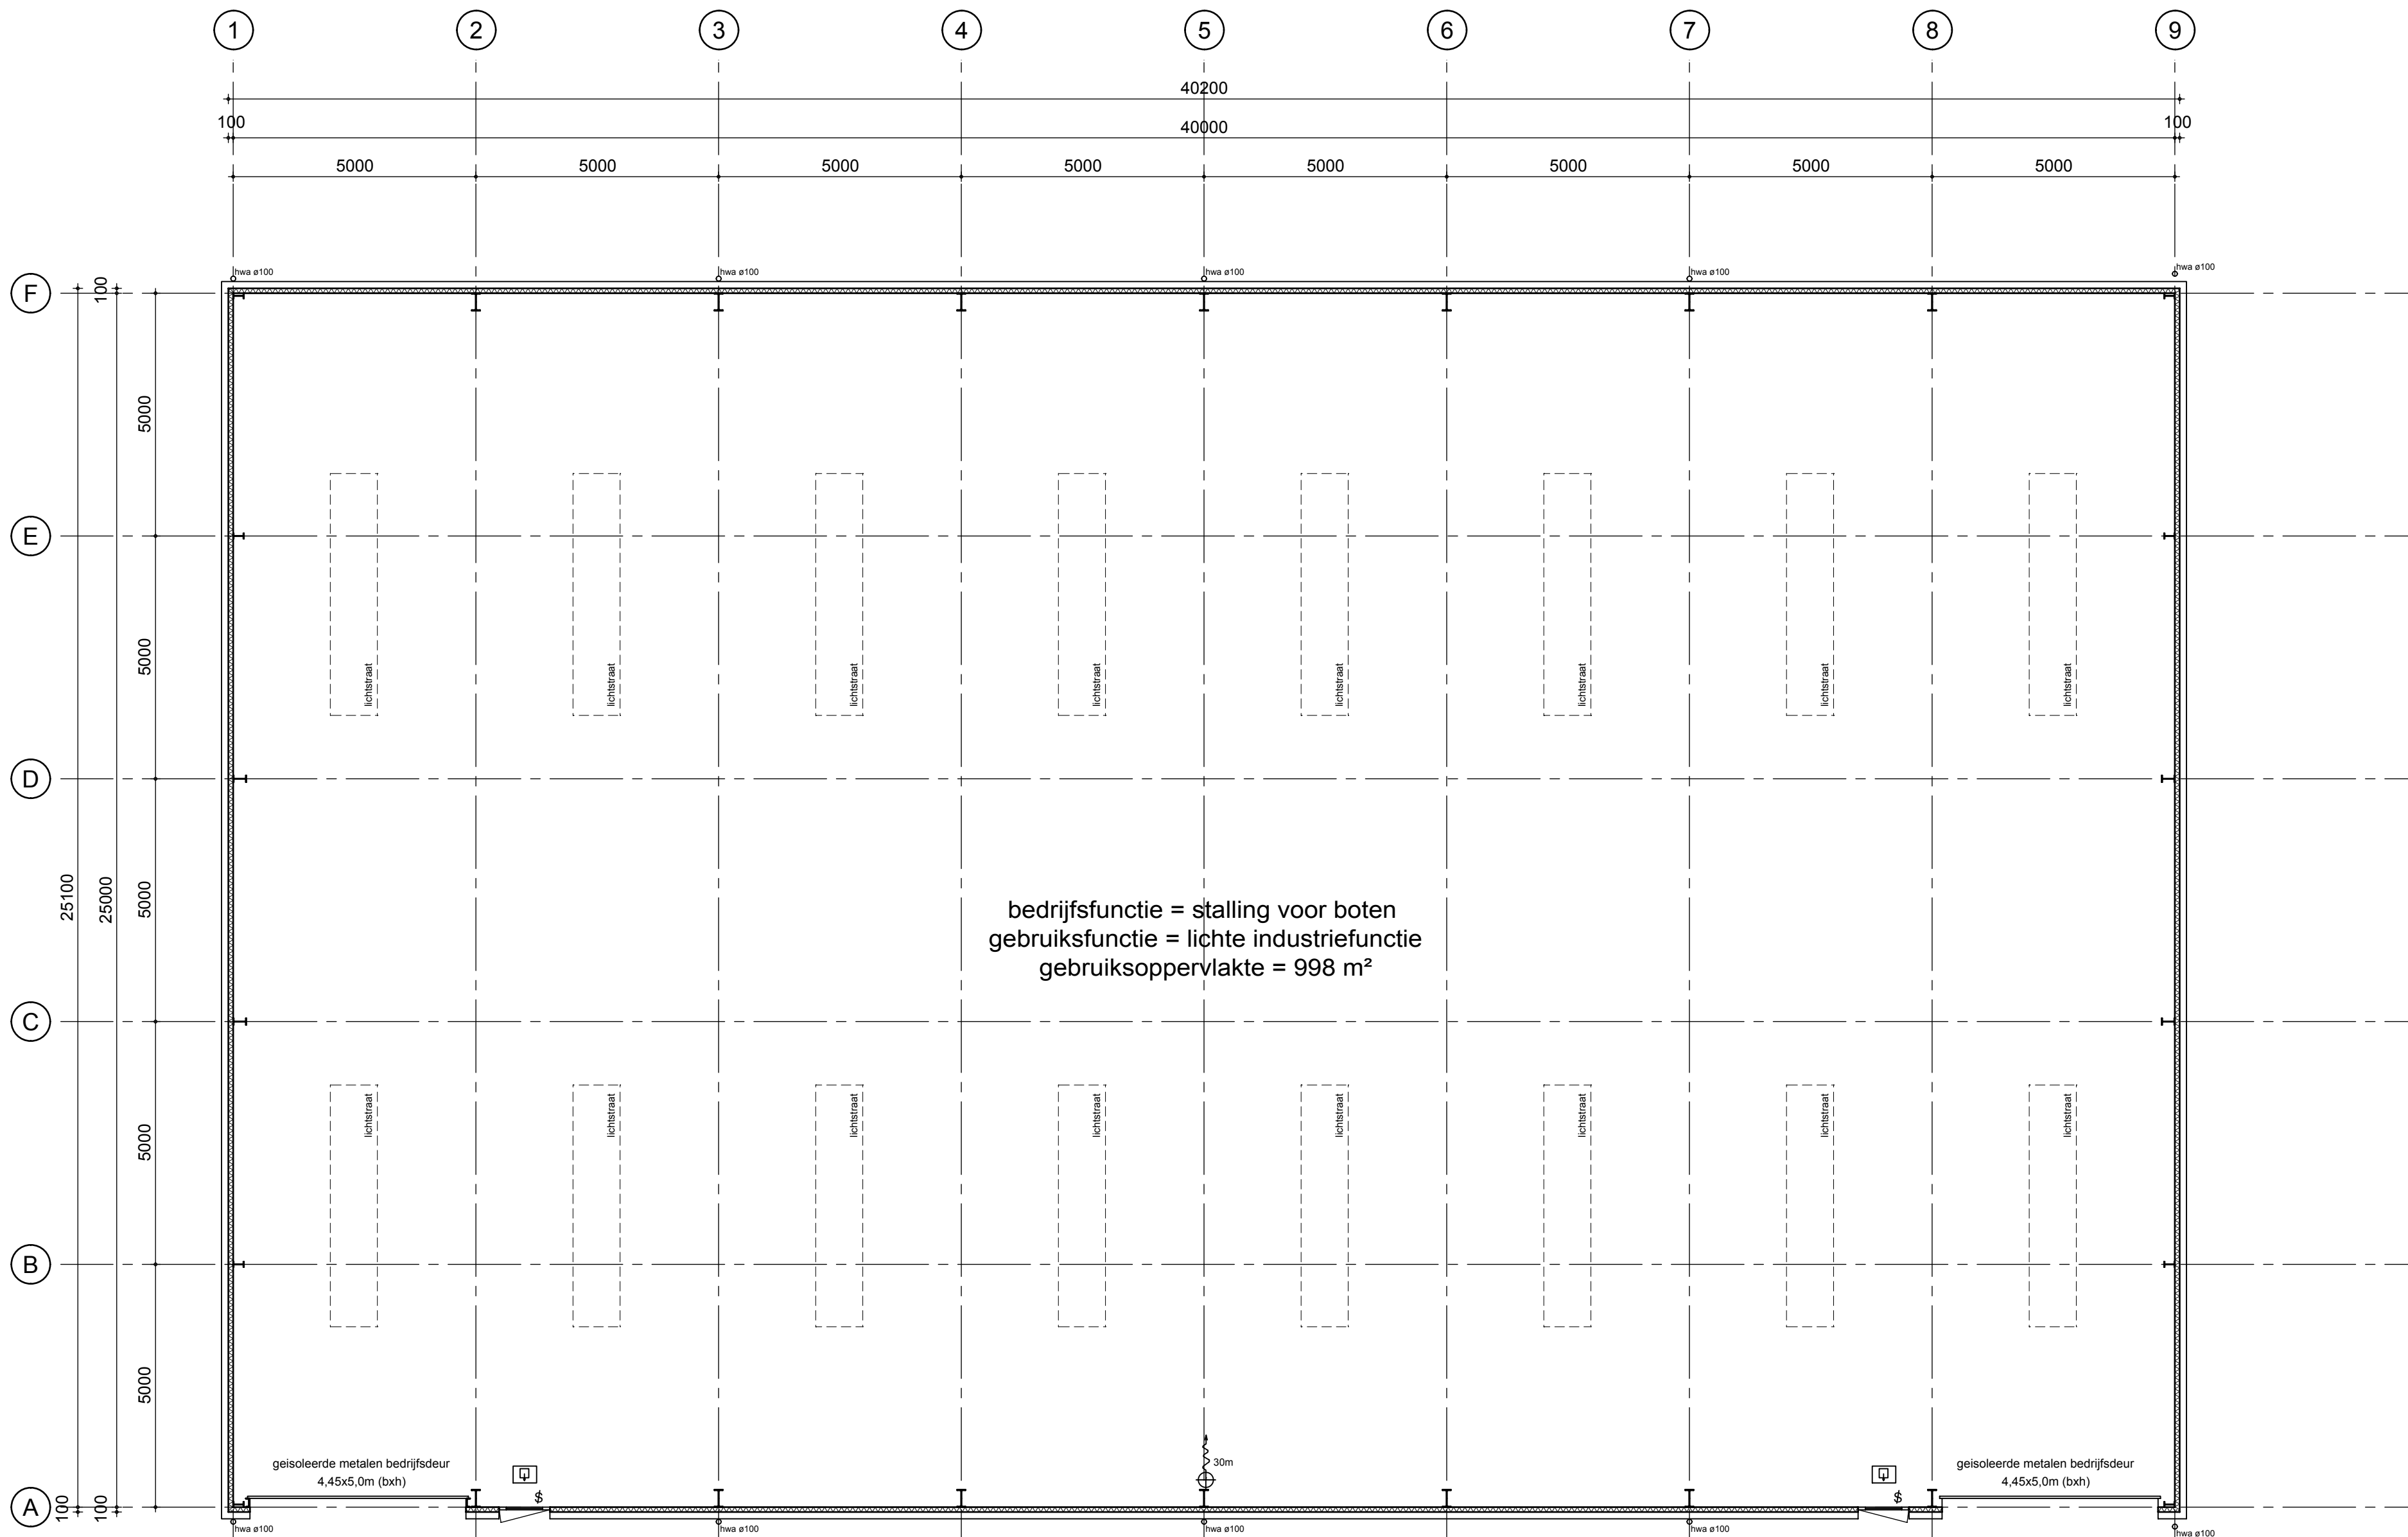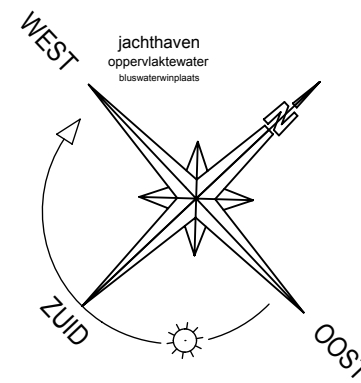

begane grond

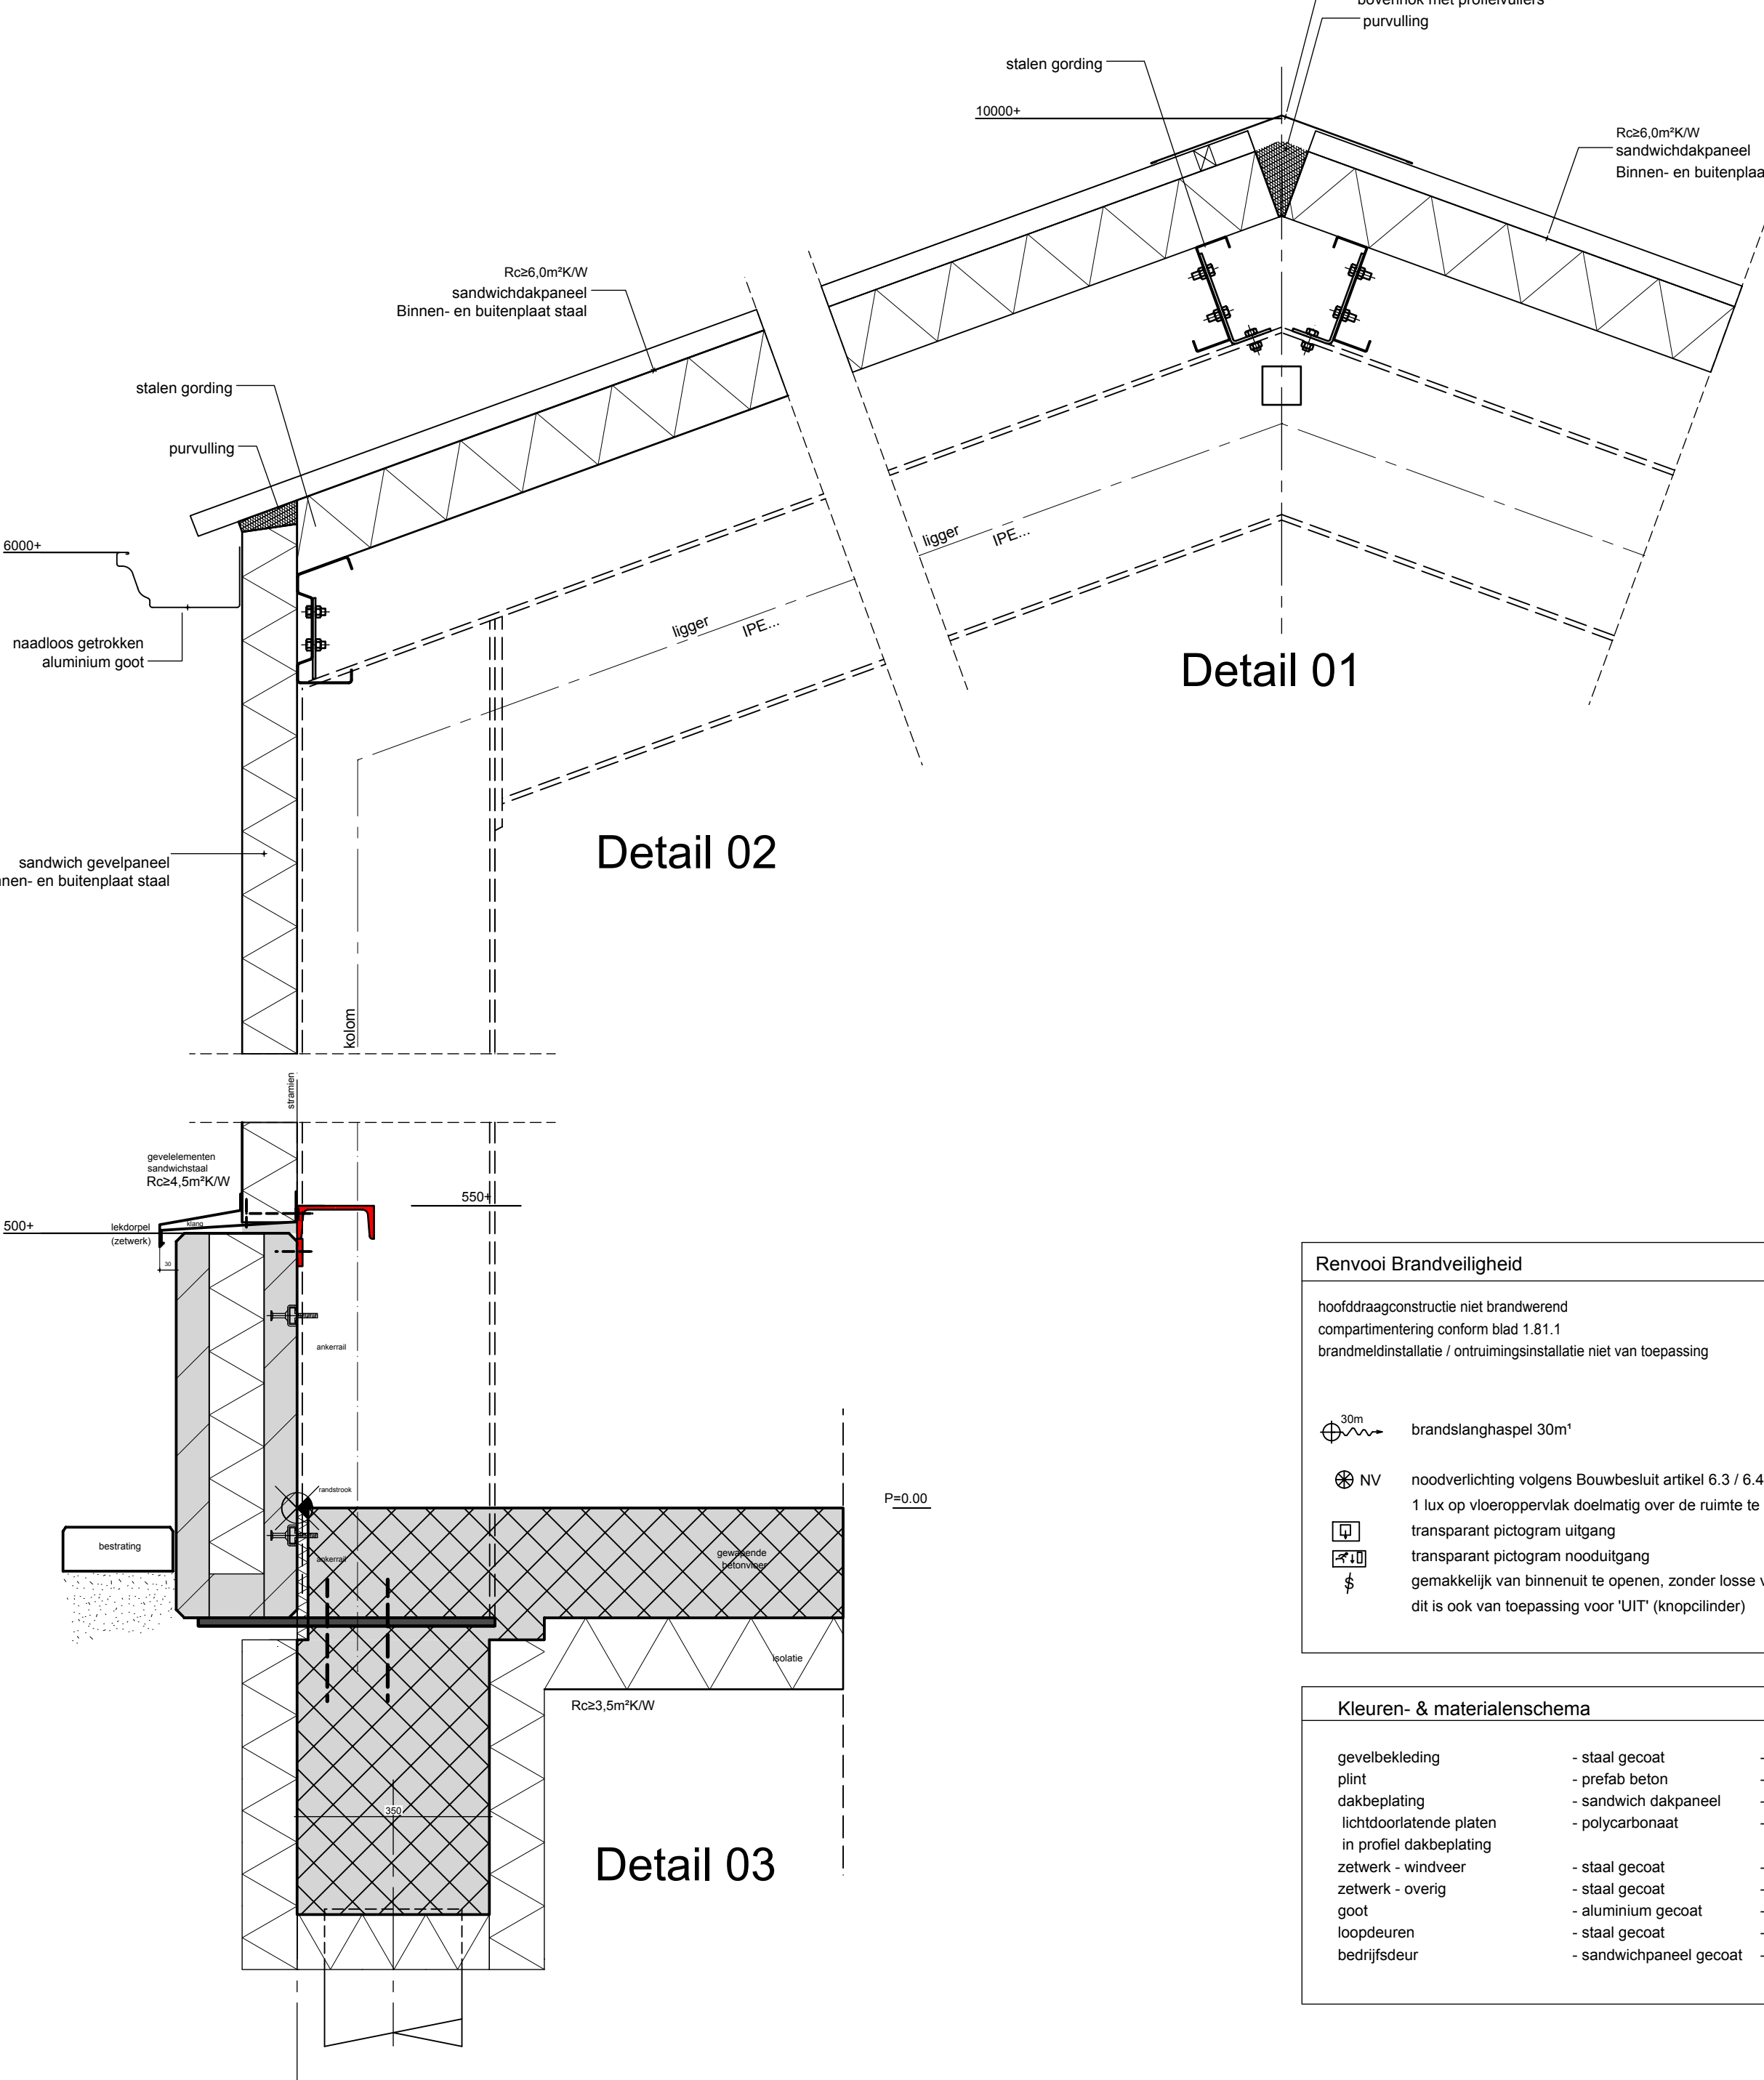

Detail 01

Detail 02

Detail 03

Renvooi Brandveiligheid

hoofdraagconstructie niet brandwerend
compartmentering conform tabel 1.8.1
brandwerendheidsklasse: ontvangingselemente niet van toepassing

brandslanghaspel 30m

NV noodverlichting volgens Bouwbesluit artikel 6.3.1.6.4.
1 lux op vloeroppervlak doelmethode over de ruimte te verspreiden
transparant pictogram uitgang
transparant pictogram nooduitgang
gemakkelijk van binnenuit te openen, zonder losse voorwerpen
dit is ook van toepassing voor 'UIT' (inspindelen)

Kleuren- & materiaalschema			
gevelbekleding	- staal gecoat	- lichtgrijs RAL 9006	
plint	- prefab beton	- grijs-natuur	
dakbeplating	- sandwich dakpaneel	- donkergrijs	
lichttoetsende platen	- polycarbonaat	-	
in profiel dakbeplating			
zetwerk - windveer	- staal gecoat	- donkergrijs	
zetwerk - overlig	- staal gecoat	- lichtgrijs	
goot	- aluminium gecoat	- lichtgrijs	
loopdeuren	- staal gecoat	- lichtgrijs	
bedrijfsdeur	- sandwichpaneel gecoat	- lichtgrijs	

Te bebouwen oppervlak binnen bouwvlak = 2893m²
oppervlak trekkerhutten = 45m²
oppervlak sanitairgebouw = 75m²
oppervlak nieuwbouw = 1009m²

Nog te bebouwen oppervlak: 2893 - 45 - 75 - 1009 = 1764m²

C	09-09-2015	jh	rookhoogte gewijzigd naar 10.0mpeel / bedrijfsfunctie autobestelling is vervallen
B	18-08-2015	jh	aanvullingen Bv omgevingsvergunning
A	22-06-2015	jh	definitief ontwerp
	datum	gemaakt	omschrijving

opdrachtgever: Jaachthaven Naarden B.V.
Onderdeel 4
1411LV Naarden

bouwadres: Onderwal Naarden
werk: nieuwbouw van een bedrijfs pand
onderdeel: Plattegronden - gevels - doorsneden



Iso-Construct BV
Kilanderstraat 51
Postbus 290
1410 AB Naarden
t: 0448-537920
f: 0448-537929
e-mail: info@isoconstruct.nl

schaal: 1:100
formaat: A0
getekend: jh
status: DO

bladnummer: 1.10
vertrouwen: 295428