




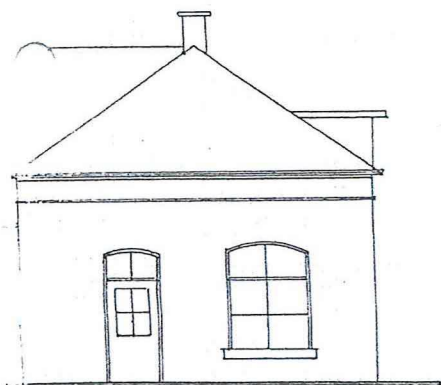



vel bestaand

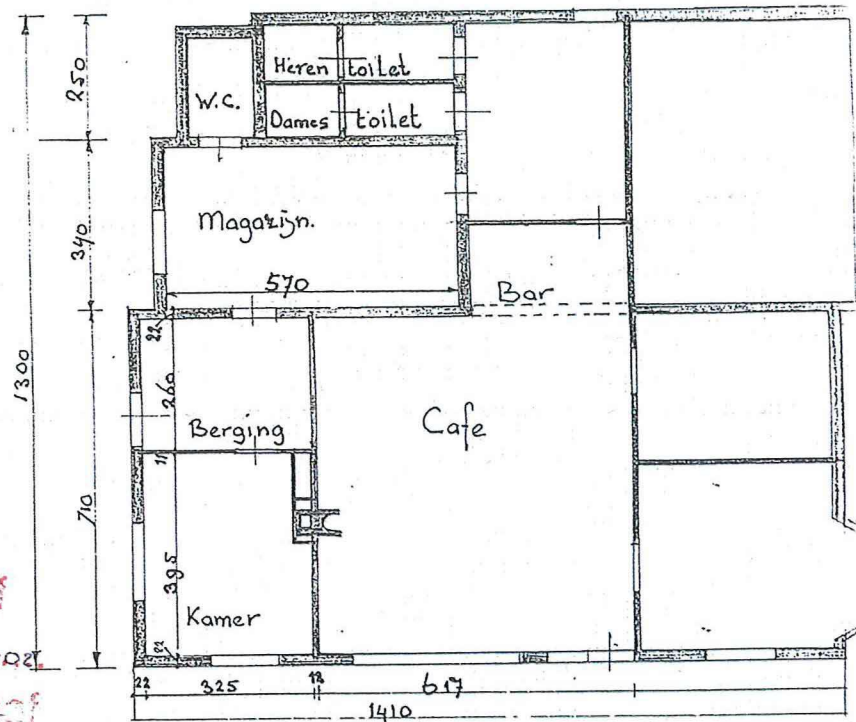

Plattegrond bestaand

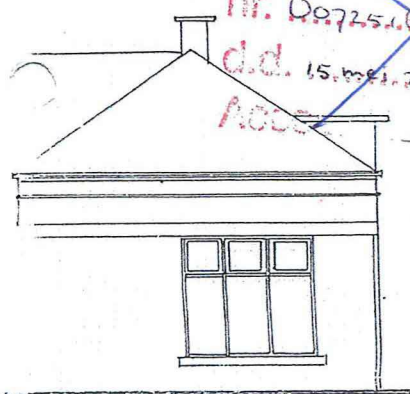


gewijzigd.

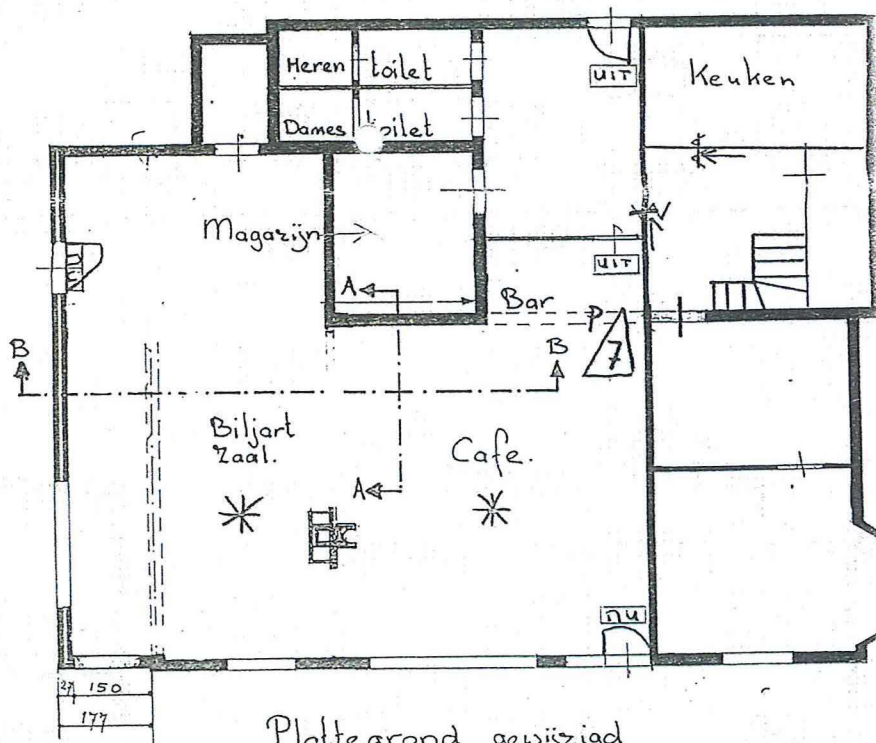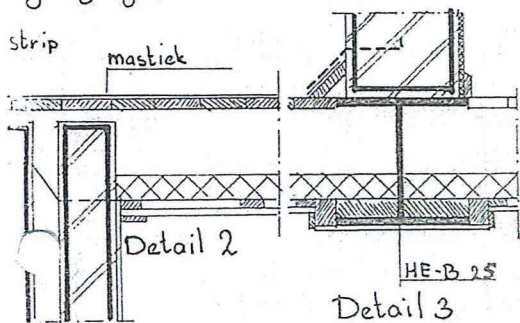

Plattegrond gewijzigd

uit welstandscapitaal
afkkoord. b.o. 11.20.11-14 n.14.13
Vergruening verlenen 1947
28-2-74


28/11/13
Chen

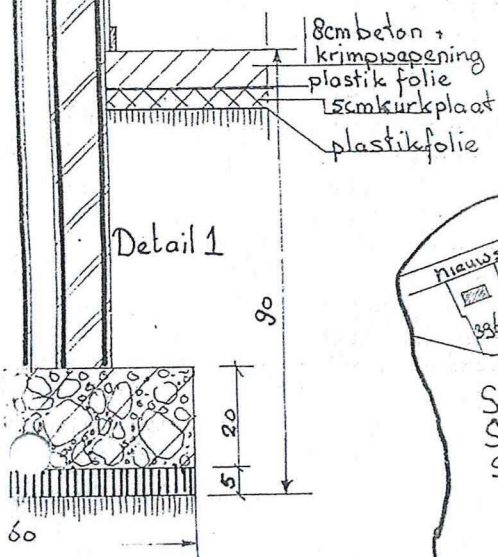

Situatie Gem. Vorden
Sektie K 3970
Schaal 1:2500

Plan voor ~~Uitbreiding~~ van het cafe van de
Heer ~~J. Klein Hekkelder~~ Nieuwstad 31 Vord
Gevels Plattegronden Plattebalklaag Doors.
Schaal 1:100 Details 1:10 Situatie 1:2500

Oktober '73 | Gel | Bestek

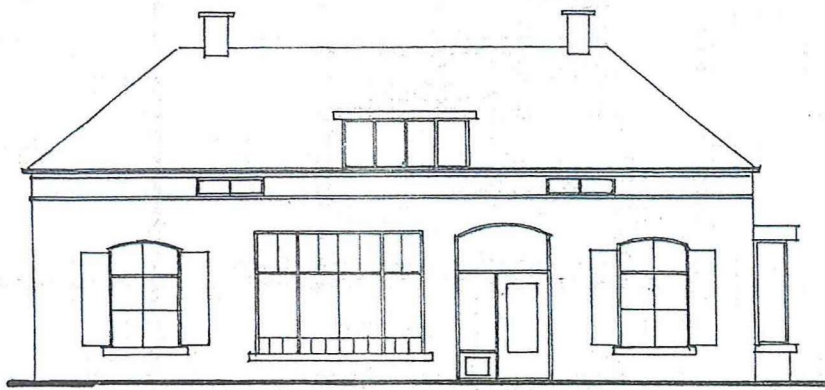


Voorgevel bestaand




L. Zijgevel


Behorende bij brief
nr. D07251 AD.13.15R.24.02
d.d. 15 mei 2003. ~~Passaf~~
Accoord/niet accoord

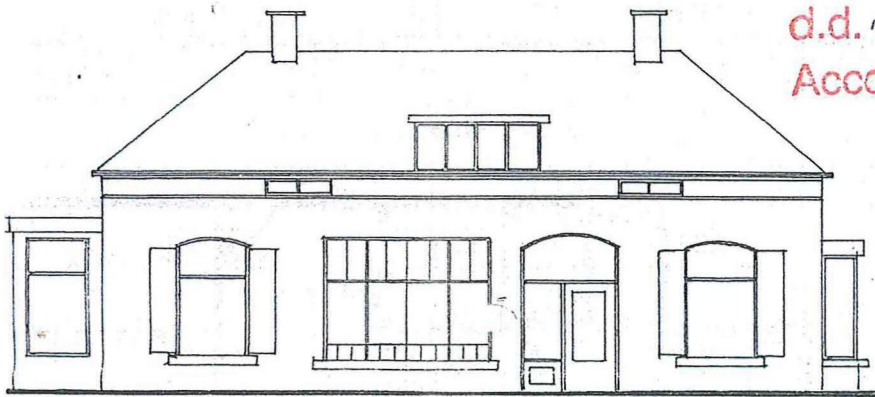


Voorgevel. gr. ijszigt

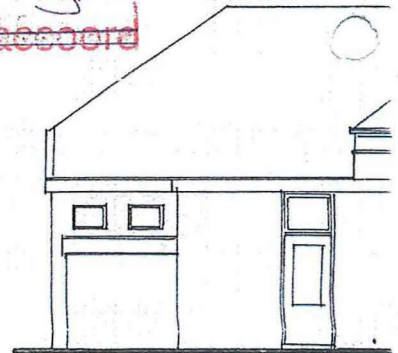



L. zijgevel. geu.

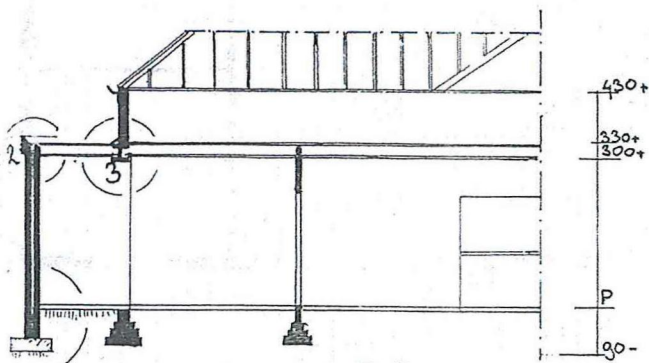


Doorsnede B-B

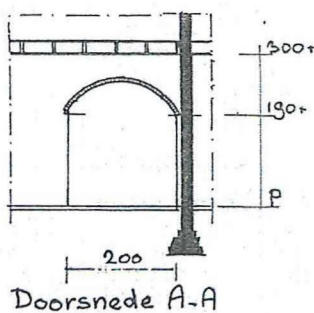

Doorsnede A-A

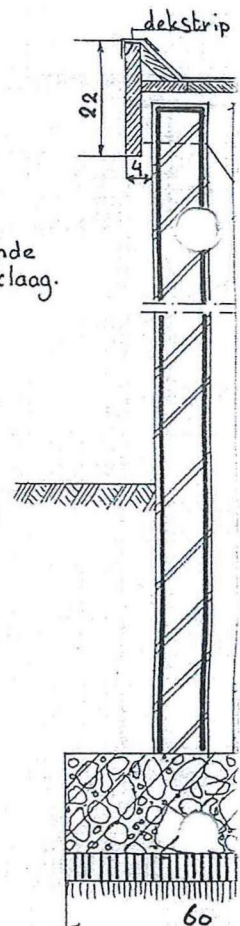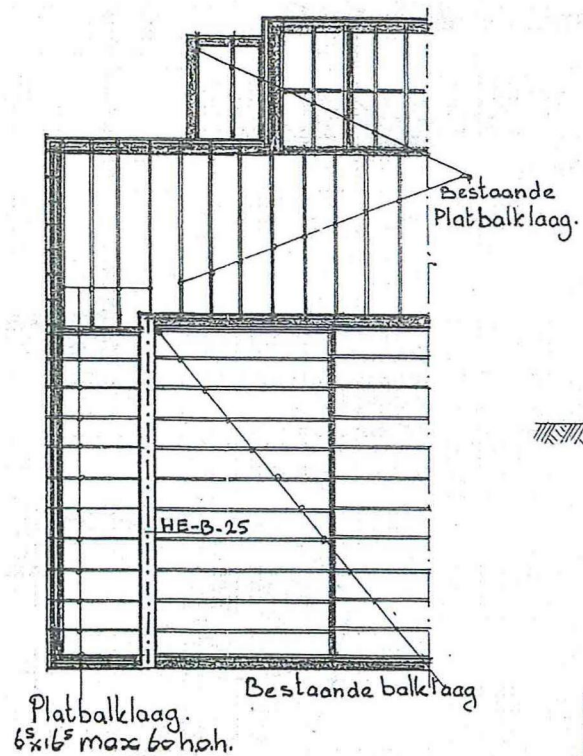

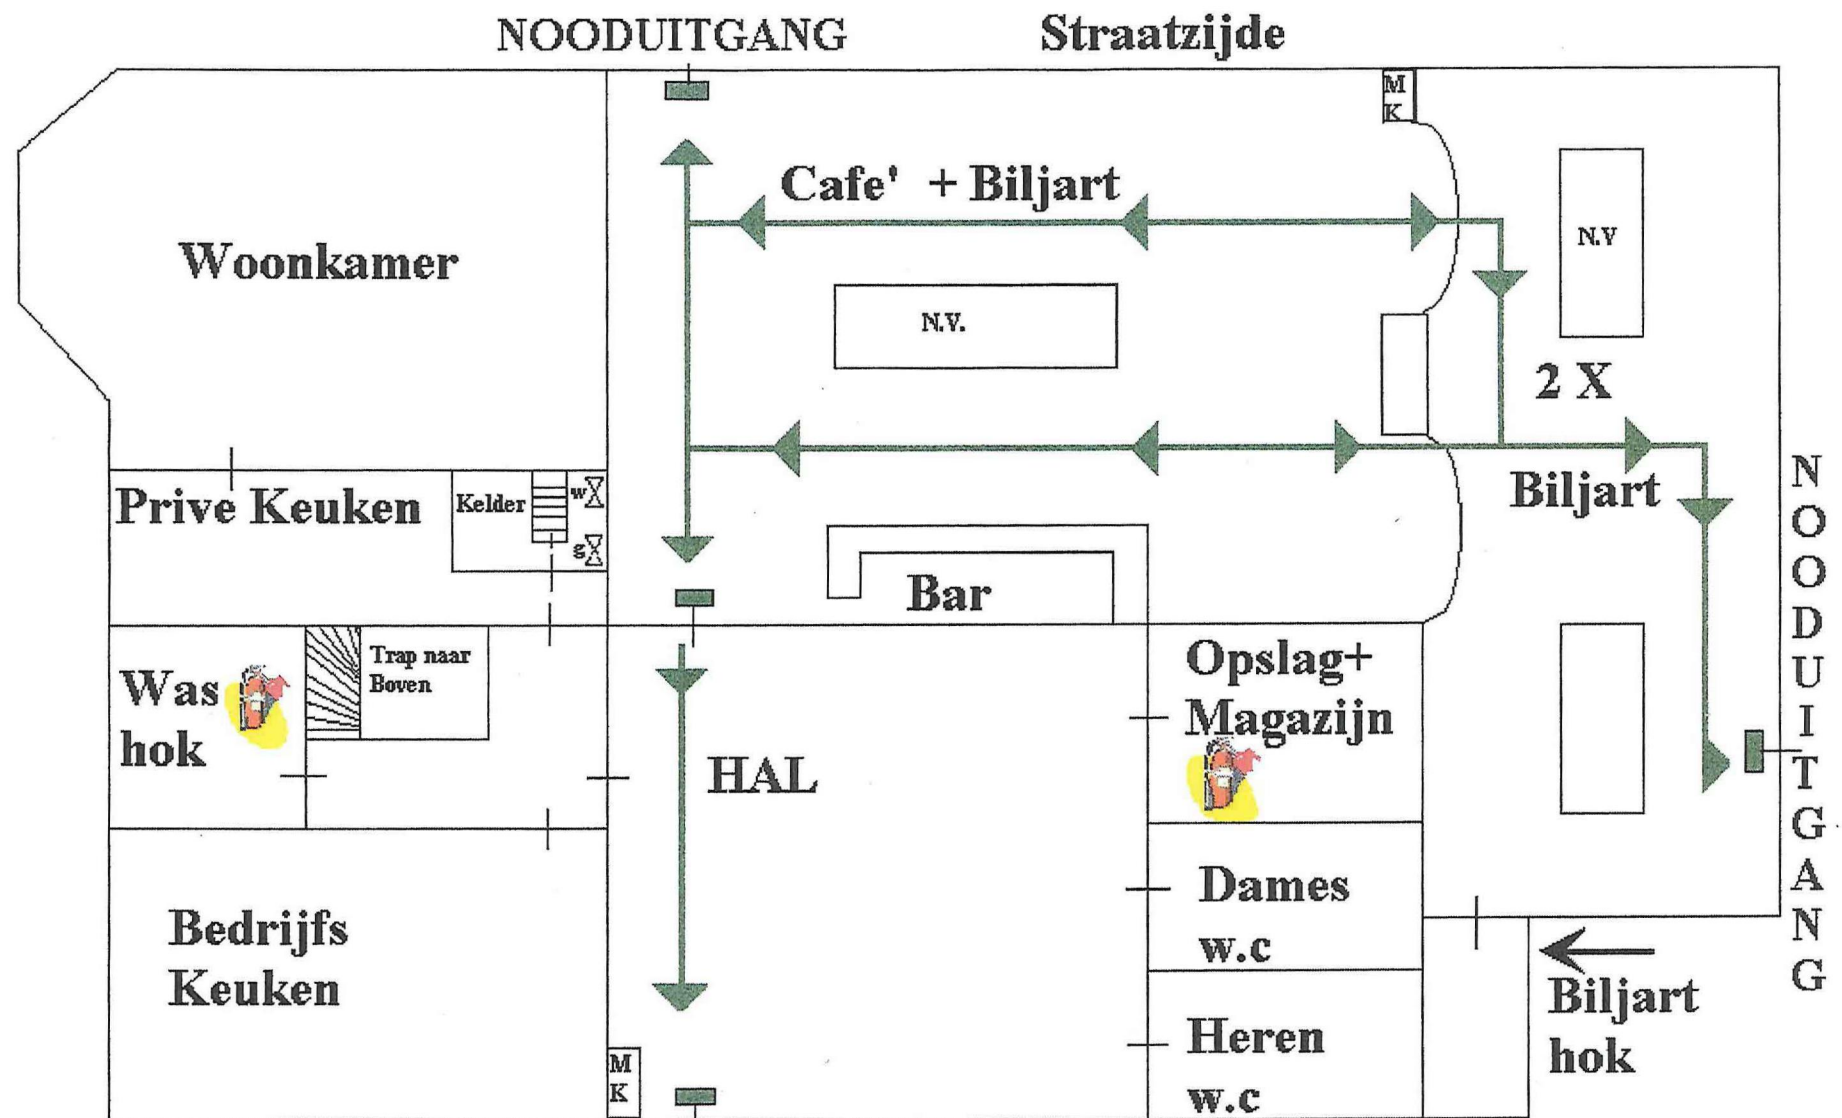

W. = Waterafsluiting
 G. = Gasafsluiting
 N.V. = Noodverlichting
 M.K. = Meterkast

NOODUITGANG

Parkeerplaats tevens verzamelplaats

01-08-2015.