


plattegrond bestaande situatie


Boven belasting dek 5 kN/m²

- A = HE500B
 - B = HE300B
 - ⊕ = ø508/12,5 lengte 15,5m1
- Open stalen buispaal, werkmethodek in-/uittrillen

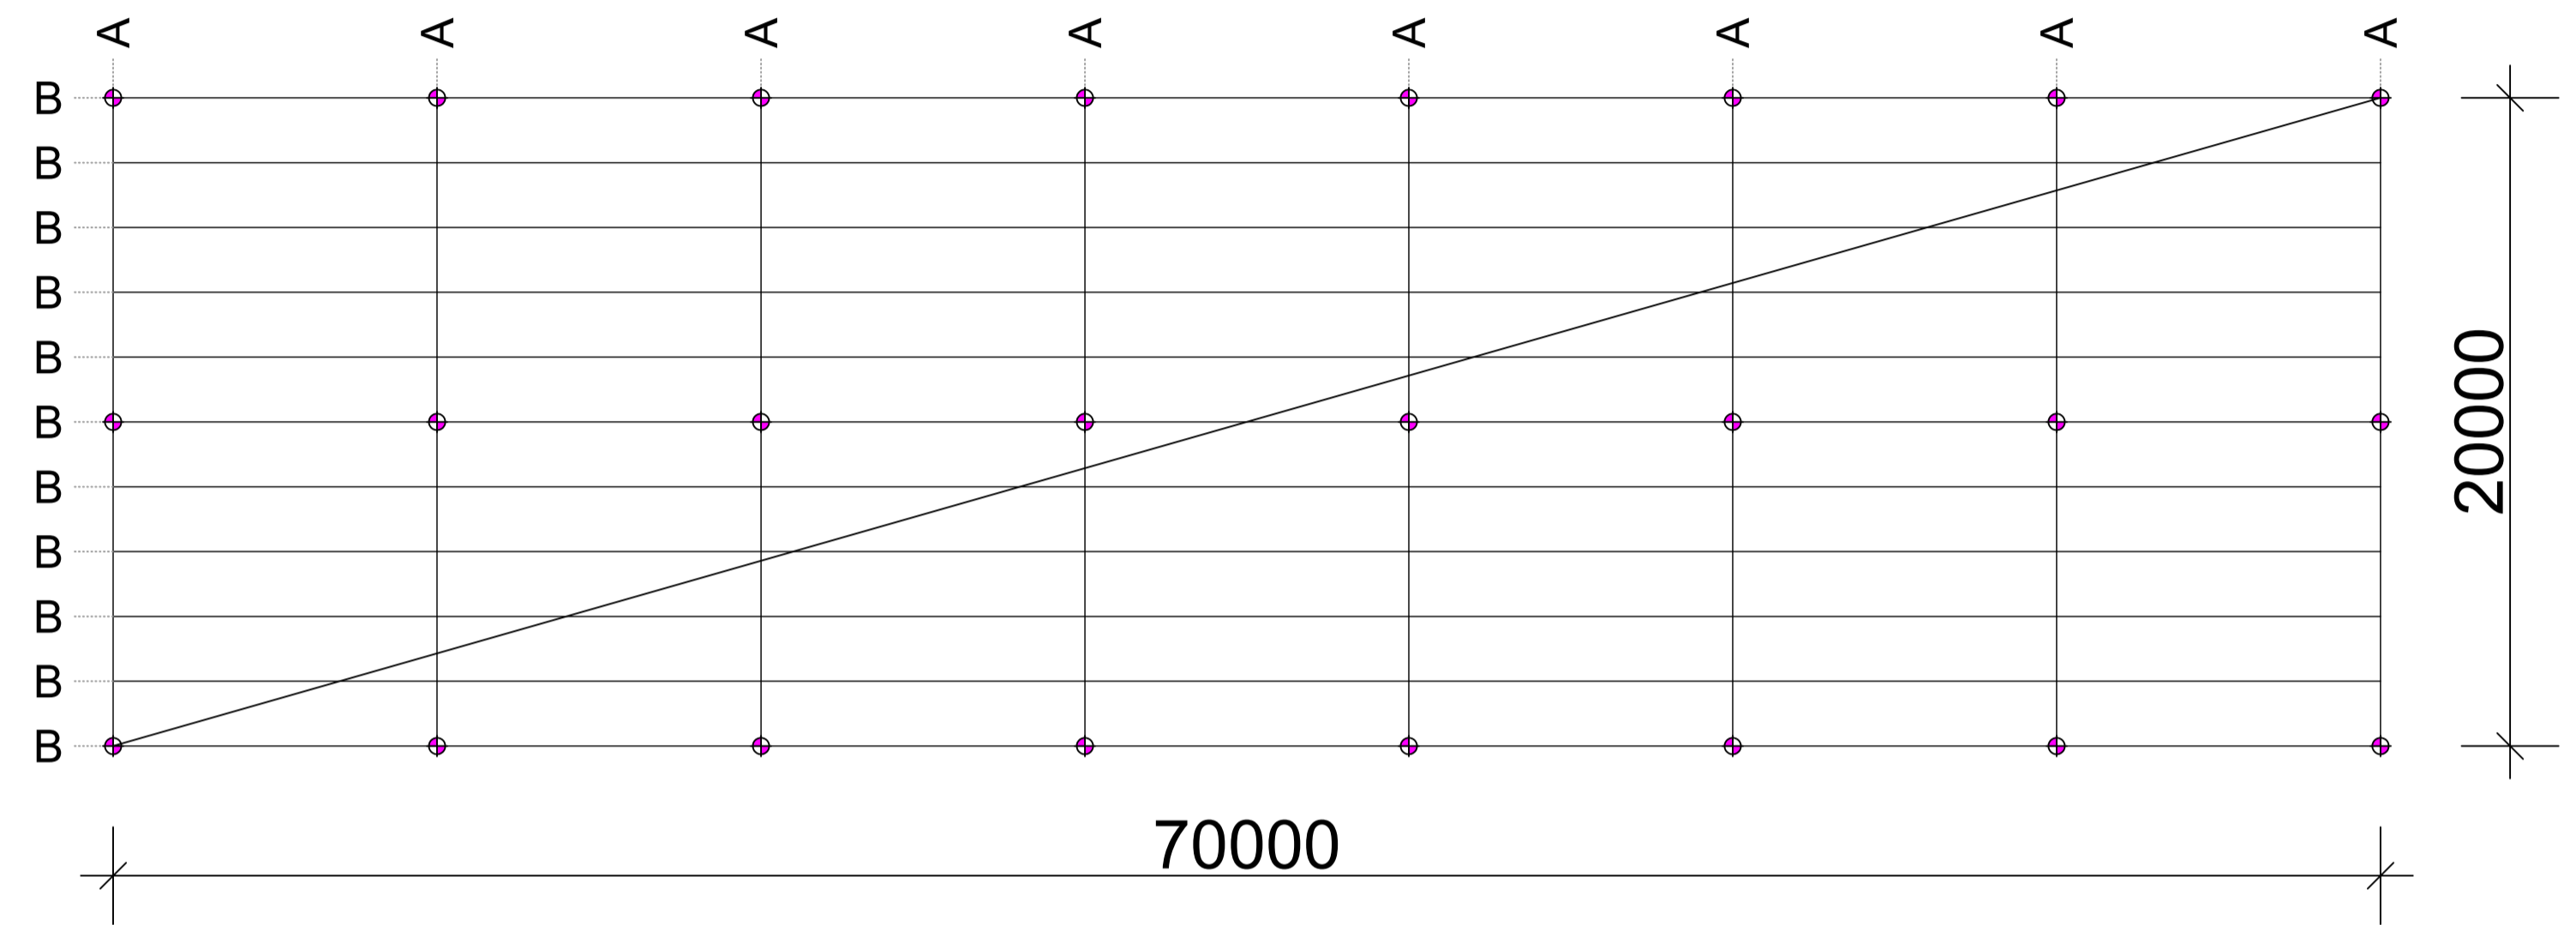

plattegrond constructieprincipe

schaal 1:200

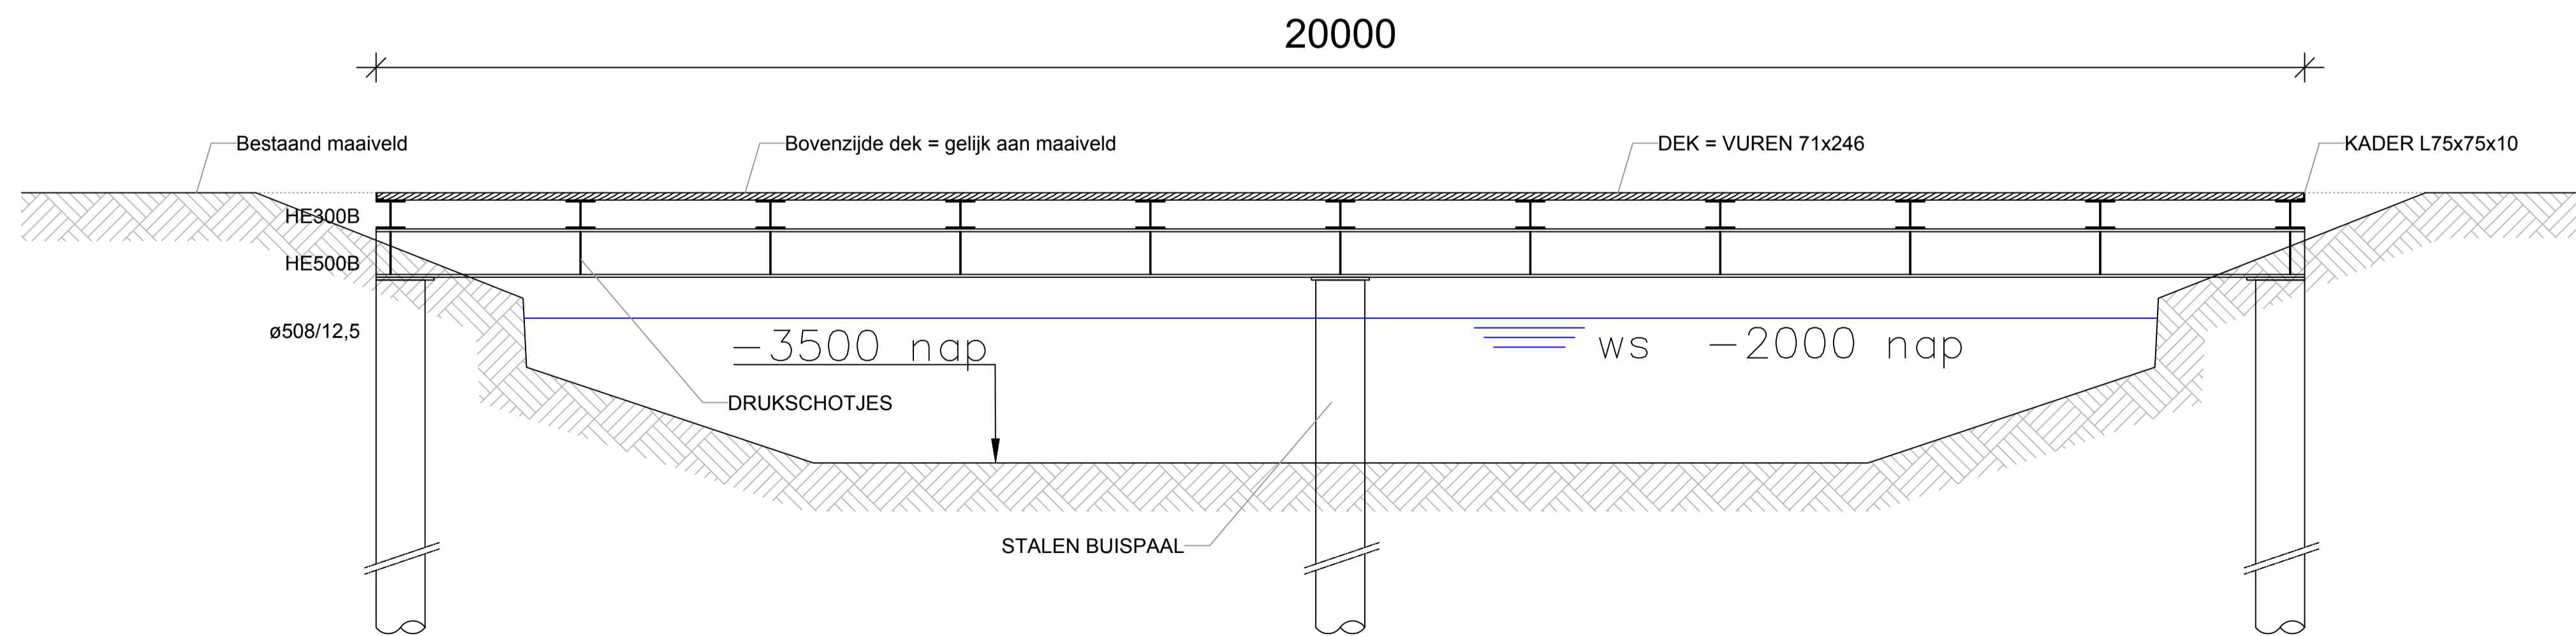

dsn a
schaal 1:50



bouw
Postbus 1524
5200 BN 't Hertogenbosch
Het Zuiderhuis 51
5215 MV 't Hertogenbosch
T 073 558 75 55
bouw@hertogenbosch@hurks.nl
www.hurks.nl

Project: Gerswin Brothers, Zuidas, Amsterdam
Onderdeel: Principe overkluizing bestaande sloot
Opdrachtgever: Sax Vastgoed VOF

Wijz. F -
Wijz. E -
Wijz. D -
Wijz. C -
Wijz. B -
Wijz. A -
Datum: 07-10-2015
Schaal: 1:50 / 1:200
Getekend: Hurks
Formaat: A1
Projectnr: 33007187
Bladnr: 8.2-05