
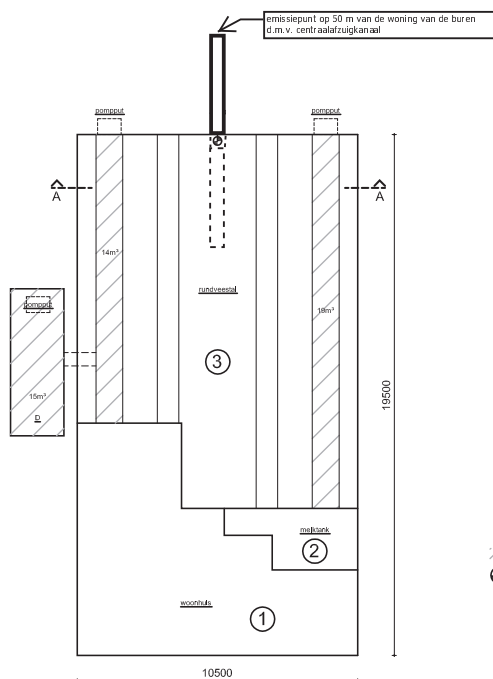
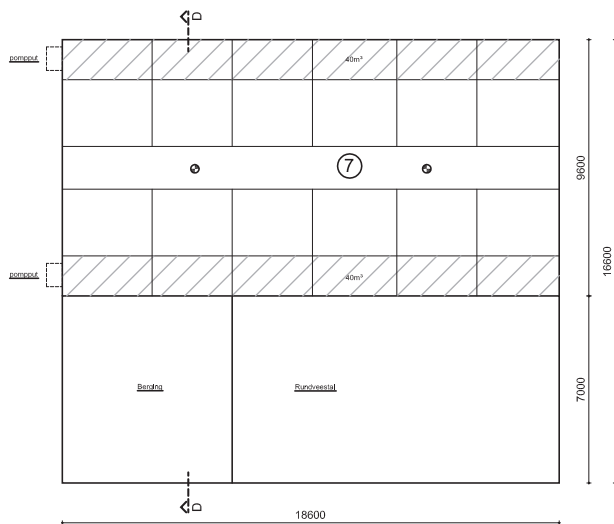


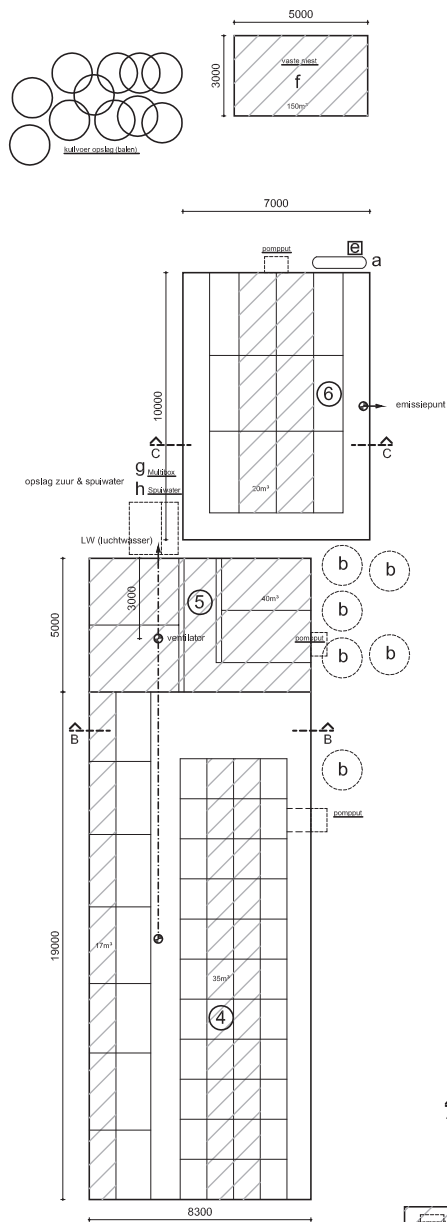

Renvoici

- a dieselolietank 1000 L
- b voersilo's
- d kelder 15m3
- ventilatiestroof 0,4 PK
- totale mengmest inhoud 540m3
- e kadaver plaats
- f vaste mest 15m3
- g multibox tbv opslag zwavelzuur 900L
- h spuiwater opslag 1000L

stal nr.:	RAV code:	GL nr.:	Aantal dieren:	Diersoort:	Ventilatie:
3	a 1.100		27	Melkkoeten	Mechanisch
4	d 1.2.15	BWL 2008.08 V4	22	Kraamzeugen	Mechanisch
4&5	d 1.1.14	BWL 2008.08 V4	280	Gespeende biggen	Mechanisch
6	a 3		22	Jong vee	Mechanisch
7	d 1.3.100		60	Guste en Dragende zeugen	Mechanisch
7	a 7		56	overig rundvee	Natuurlijk

AANNEMERSBEDRIJF

Hendriks



Adres: Krusbergseweg 10, 7255 AE Hengelo
Telefoon: 0575 461848
E-mail: info@detimmerij.nl
Internet: www.detimmerij.nl


FORMAAT
A3
SCHAL
1:200

aanvulling tbv milieuhinderwet a/d steenderenseweg 6, te Hengelo Gld.
Dhr. B. Klein Gotink, 7255 KC Hengelo Gld.

Plattegronden (terrein overzicht)
omgevingsvergunning

28-05-2015



OM-01

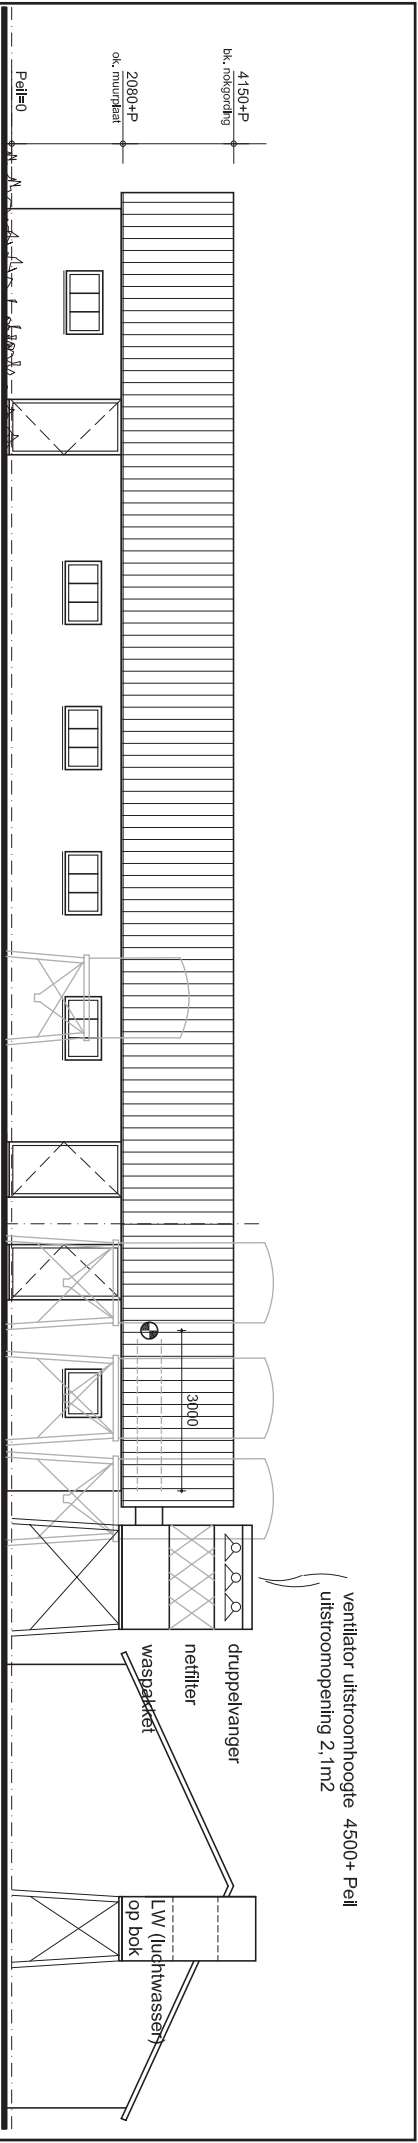

Voorgevel Schuur nr. 4 & 5

LW (luchtwasser) schematisch



4 (kraanstal) < 5 (biggen)

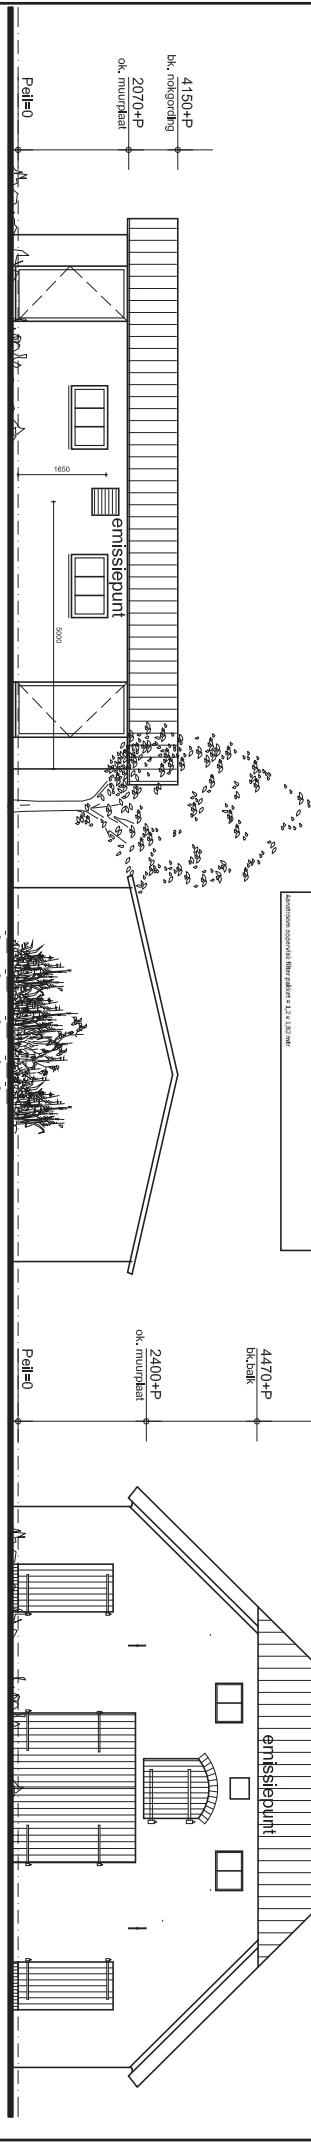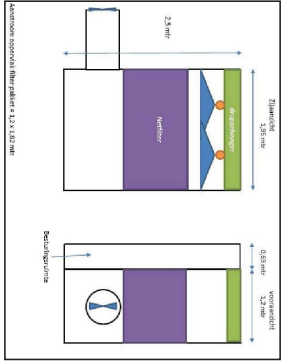

Voorgevel Schuur nr. 6

Rechterzijgevel Schuur nr. 6


Achtergevel Woonhuis nr. 3

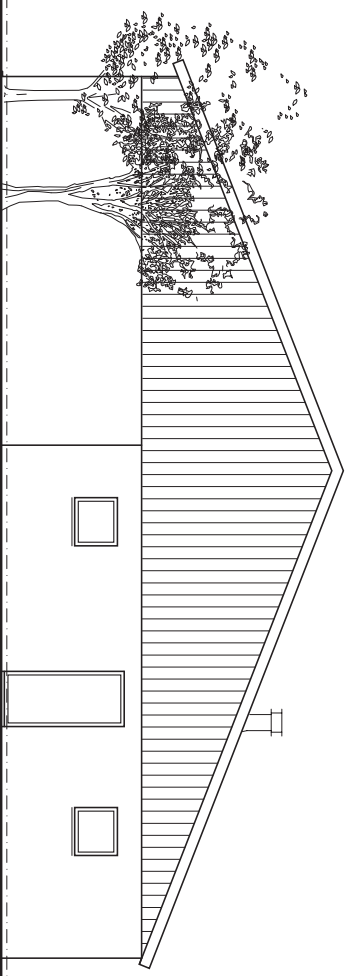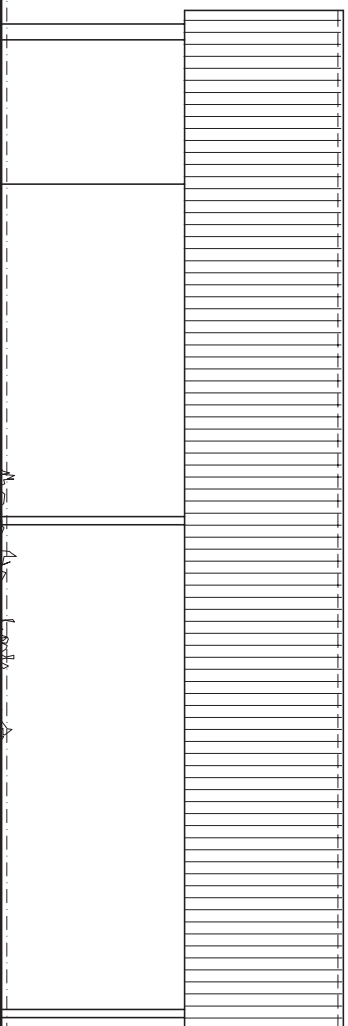

Voorgevel

Schuur nr. 7


18600

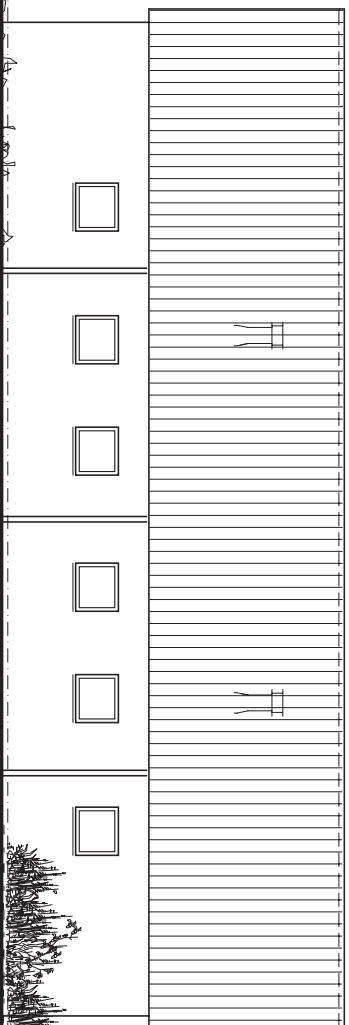

Rechterzijgevel

Schuur nr. 7


16600

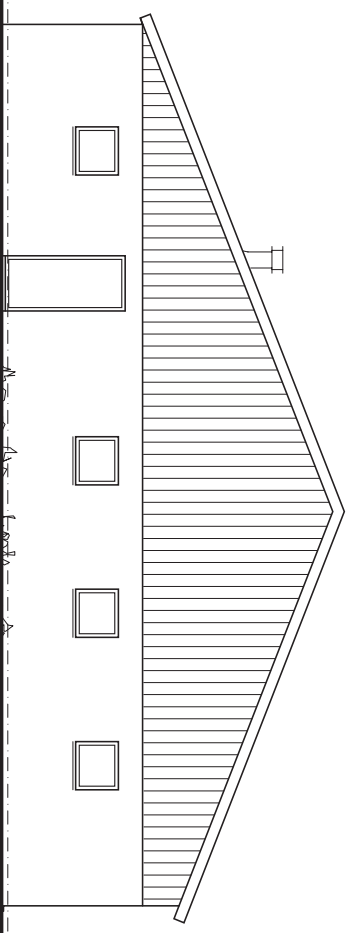

Achtergevel

Schuur nr. 7


18600

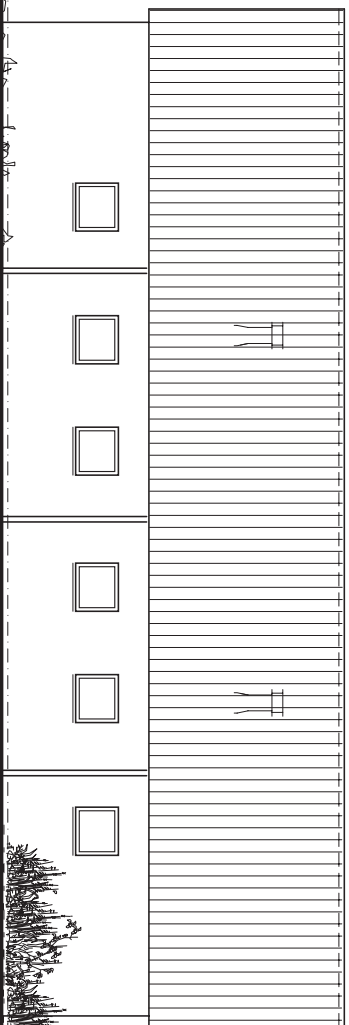


Linkerzijgevel


Schuur nr. 7

16600

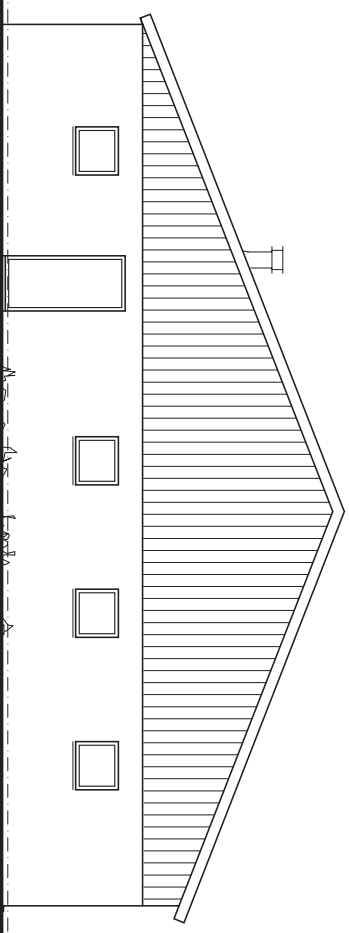


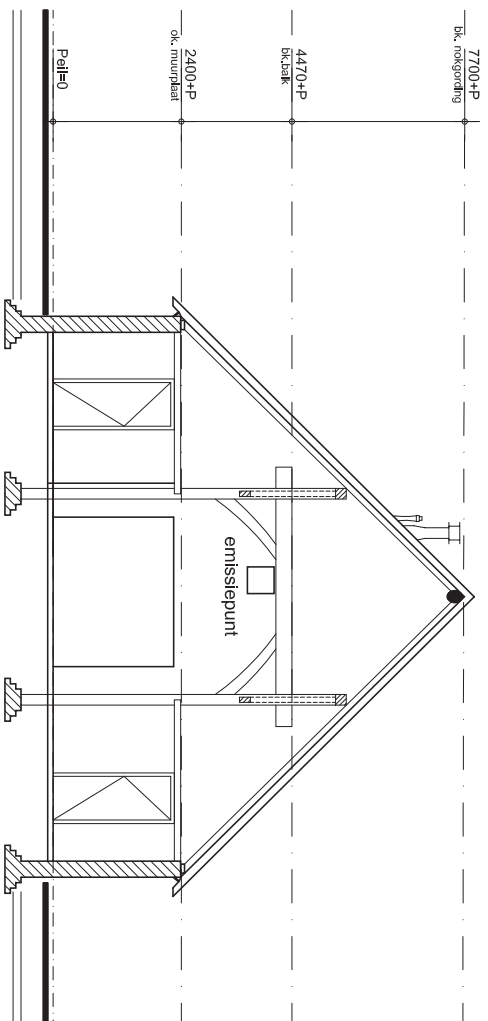


Doorsnede A-A
Woonhuis nr. 3 (span)

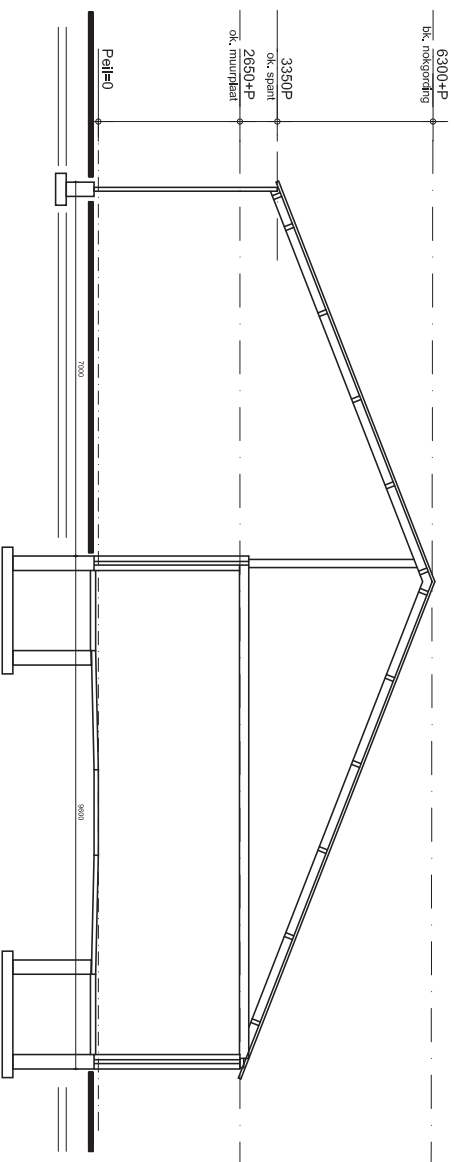



Doorsnede D-D
Schuur nr. 7

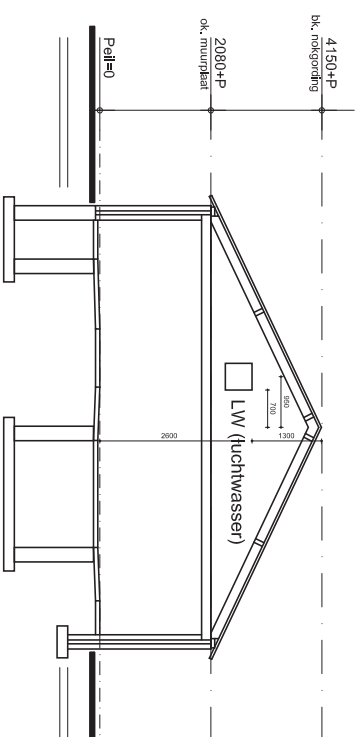

Doorsnede B-B
Schuur nr. 4 & 5

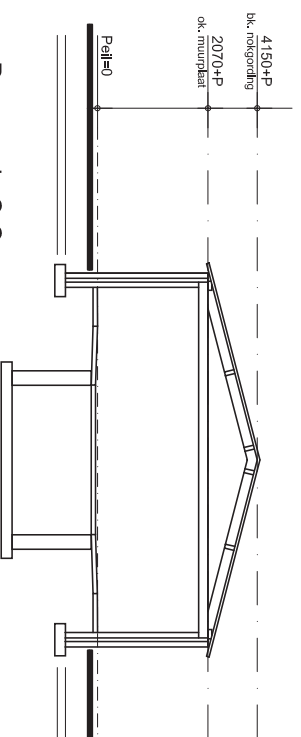

Doorsnede C-C
Schuur nr. 6

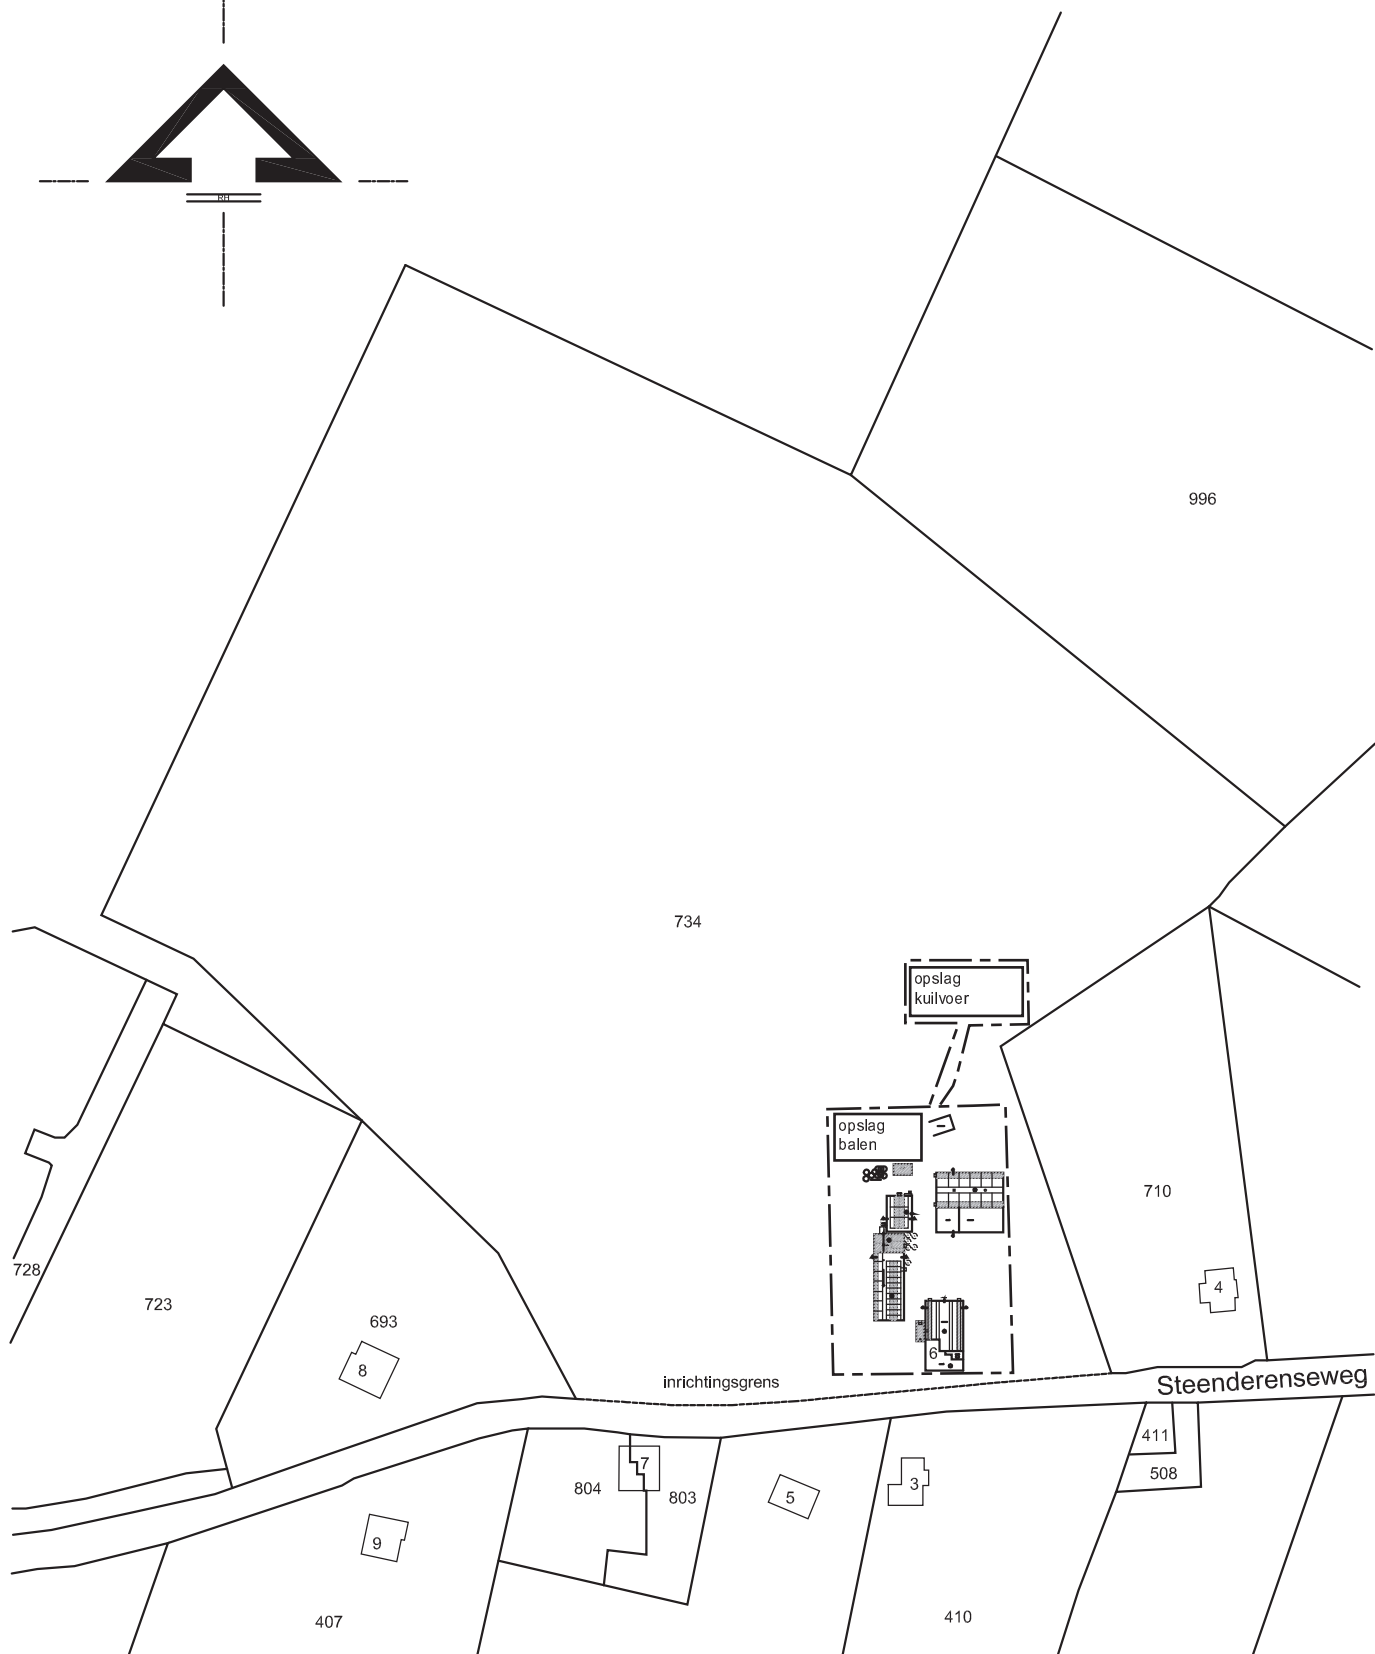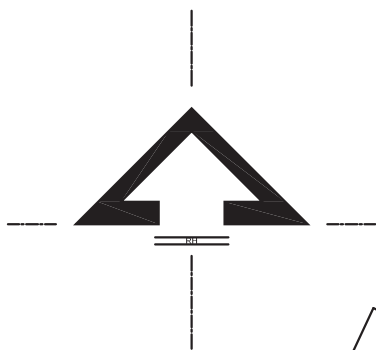

situatie

gemeente: Bronckhorst (hengelo gld)
adres: Steenderenseweg 6
perceelnummer: 734
sectie: Q
schaal: 1:2000

AANNEMERSBEDRIJF

Hendriks



Adres: Kruisbergseweg 10, 7255 AE Hengelo
Telefoon: 0575 461848
Email: info@detimmerij.nl
Internet: www.detimmerij.nl

FORMAAT
A4

aanvulling tbv milieuhinderwet a/d steenderenseweg 6, te Hengelo Gld.
Dhr. B. Klein Gotink, 7255 KC Hengelo Gld.

SCHAAL
1:2000

Situatie
omgevingsvergunning

28-05-2015

datum:

OM-05

bladnr: