



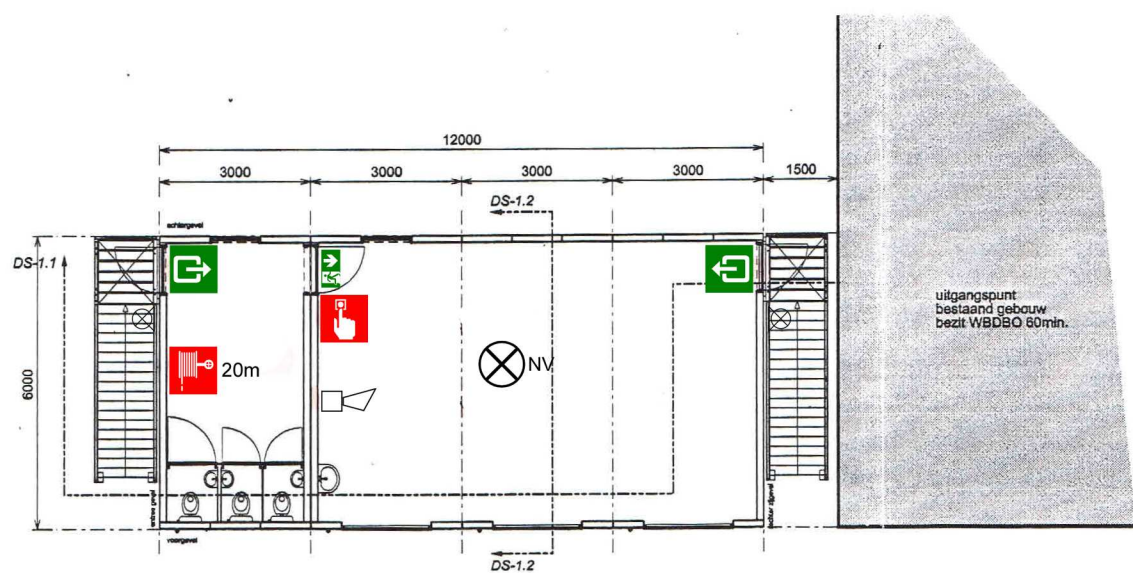


Plattegrond verdieping (spiegelbeeld)


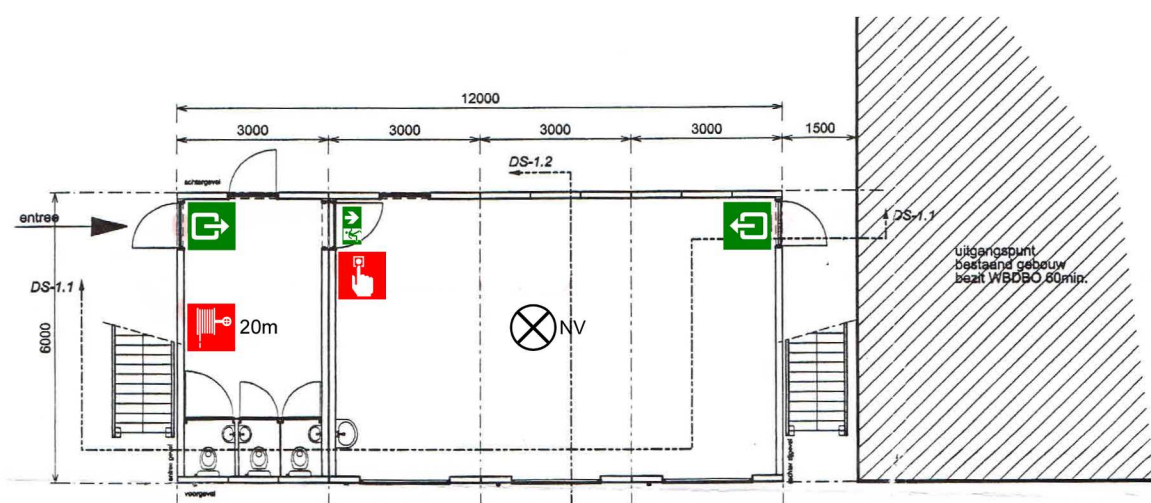


Plattegrond begane grond (spiegelbeeld)


De Noodlokalen aansluiten op het brandmeldsysteem van de bestaande school.

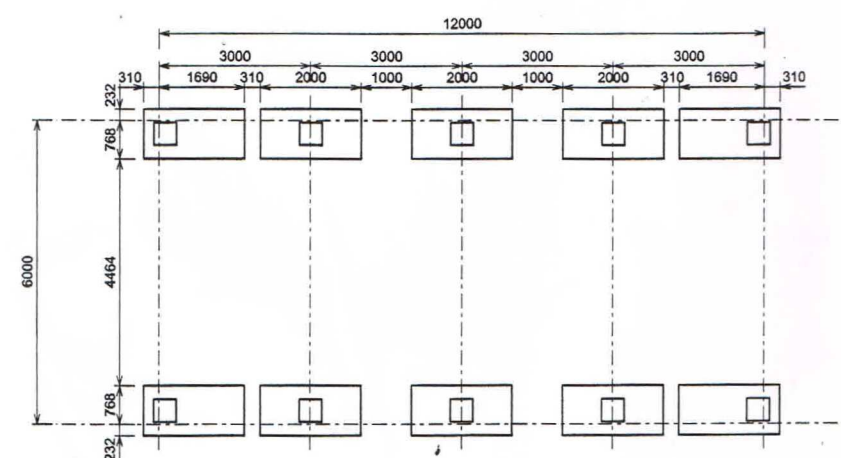


Fundering

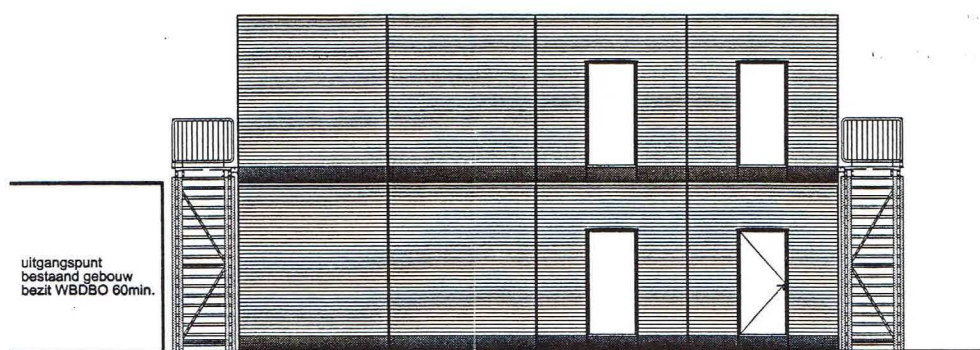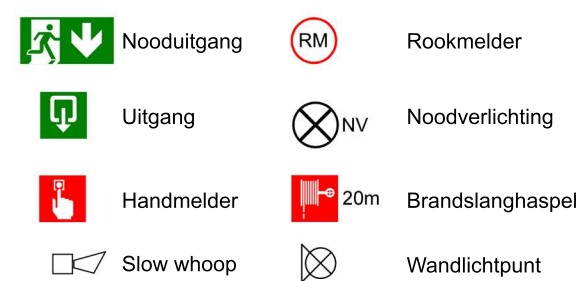


Achtergevel

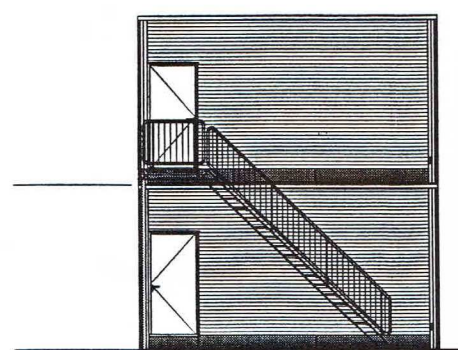


Entree gevel

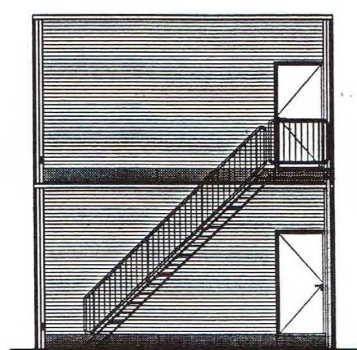


Rechter zijgevel

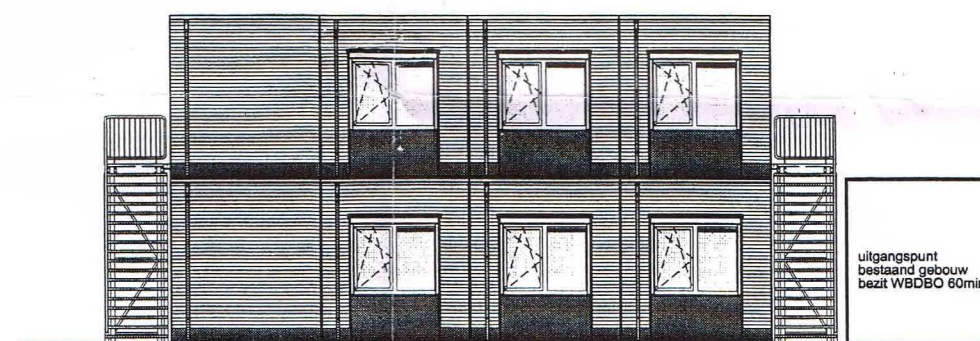


Voorgevel

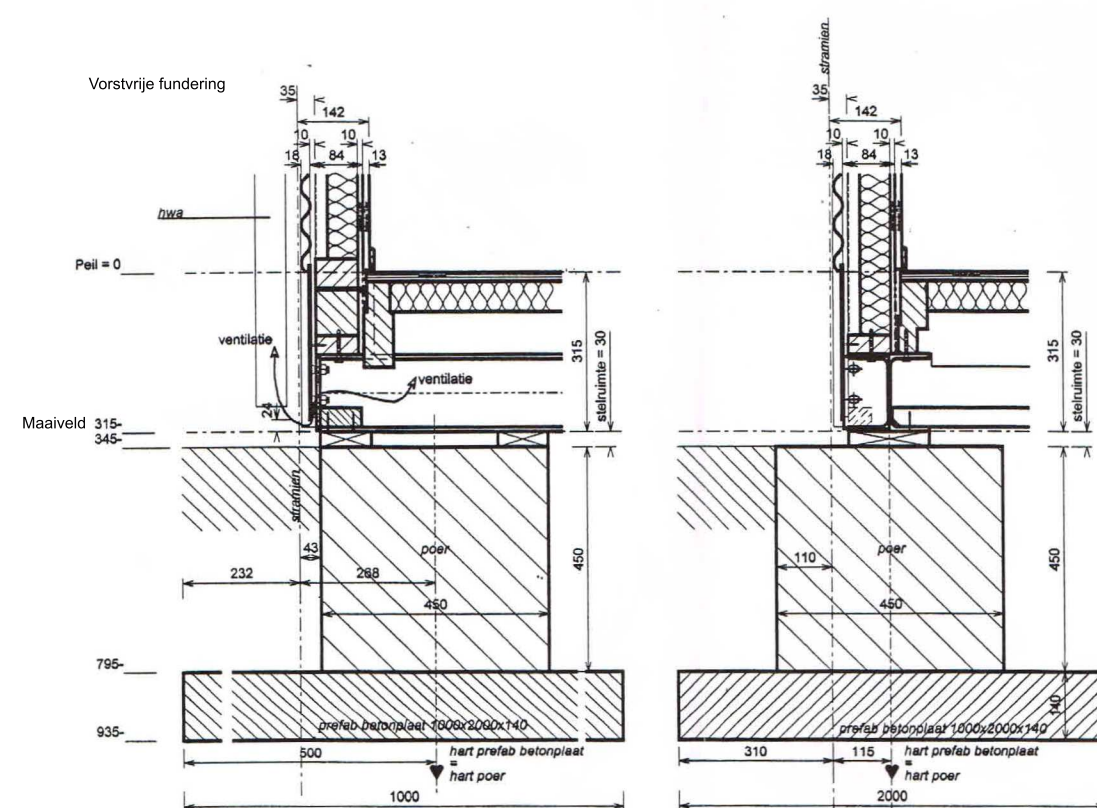

Details schaal 1:10

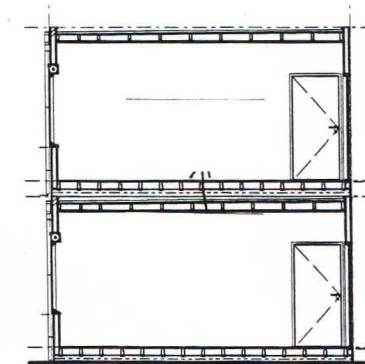

DS 1.2

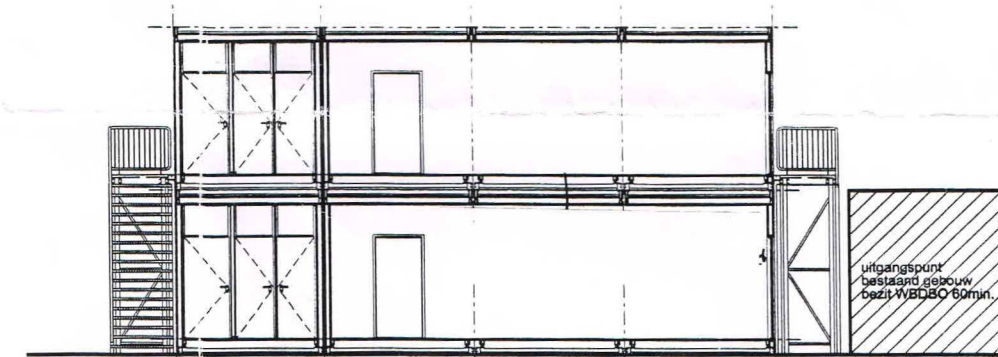

DS 1.1

situatie 1:1000



Butterhoek 7, Hippolytushoef, C 6543

Projectstatus: Omgevingsvergunning	Project	Data	Ontwerp	Layoutnaam: Gevels, plattegr., doorsn.
	Tijdelijke klaslokalen Henricus school Butterhoek 7, Hippolytushoef			
	Opdrachtgever: Gemeente Hollands Kroon Postbus 8, 1760 AA Anna Paulowna			
	Layoutnummer: DO-01	Ontwerp / getekend: JJS	Schaal: 1:100	Formaat: A2
	Werknummer: 1538 Datum: 31-08-2015 Revisie A: 21-09-2015 Revisie B: Revisie C: Revisie D: Revisie E: Revisie F:			
Swan Art & Build De Hoge Werf 20 1749 JW Warmenhuizen		Bezoekadres: Huisweid 9e 1749 EL Warmenhuizen		Tel.: (+31) 226 39 99 76 Mob.: (+31) 6 502 93 381
info@artbuild.nl www.artbuild.nl KvK 37147707				