

BEM1505401  
gemeente Steenbergen

Behoort bij beschikking	
d.d.	19-11-2015
nr.(s)	ZK15001054
Medewerker Publiekszaken/vergunningen	
	


## TEKENINGEN - BESTAAND

20•10•2015 WONINGUITBREIDING | NOORDWAL 1 STEENBERGEN

**studioAnk!**  
ontwerp&architectuur


ankie@studioank.nl

www.studioank.nl

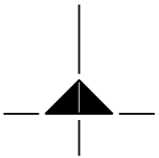

**studioAnki!**  
ontwerp & architectuur

PROJECT Woninguitbreiding Noordwal 1 Steenberg  
FASE aanvraag omgevingsvergunning  
WERKNUMMER 1517  
DATUM 20 oktober 2015  
GEWIJZIGD  
SCHAAL 1:5000 [A3]  
BLADOV00-01 **SITUATIE**

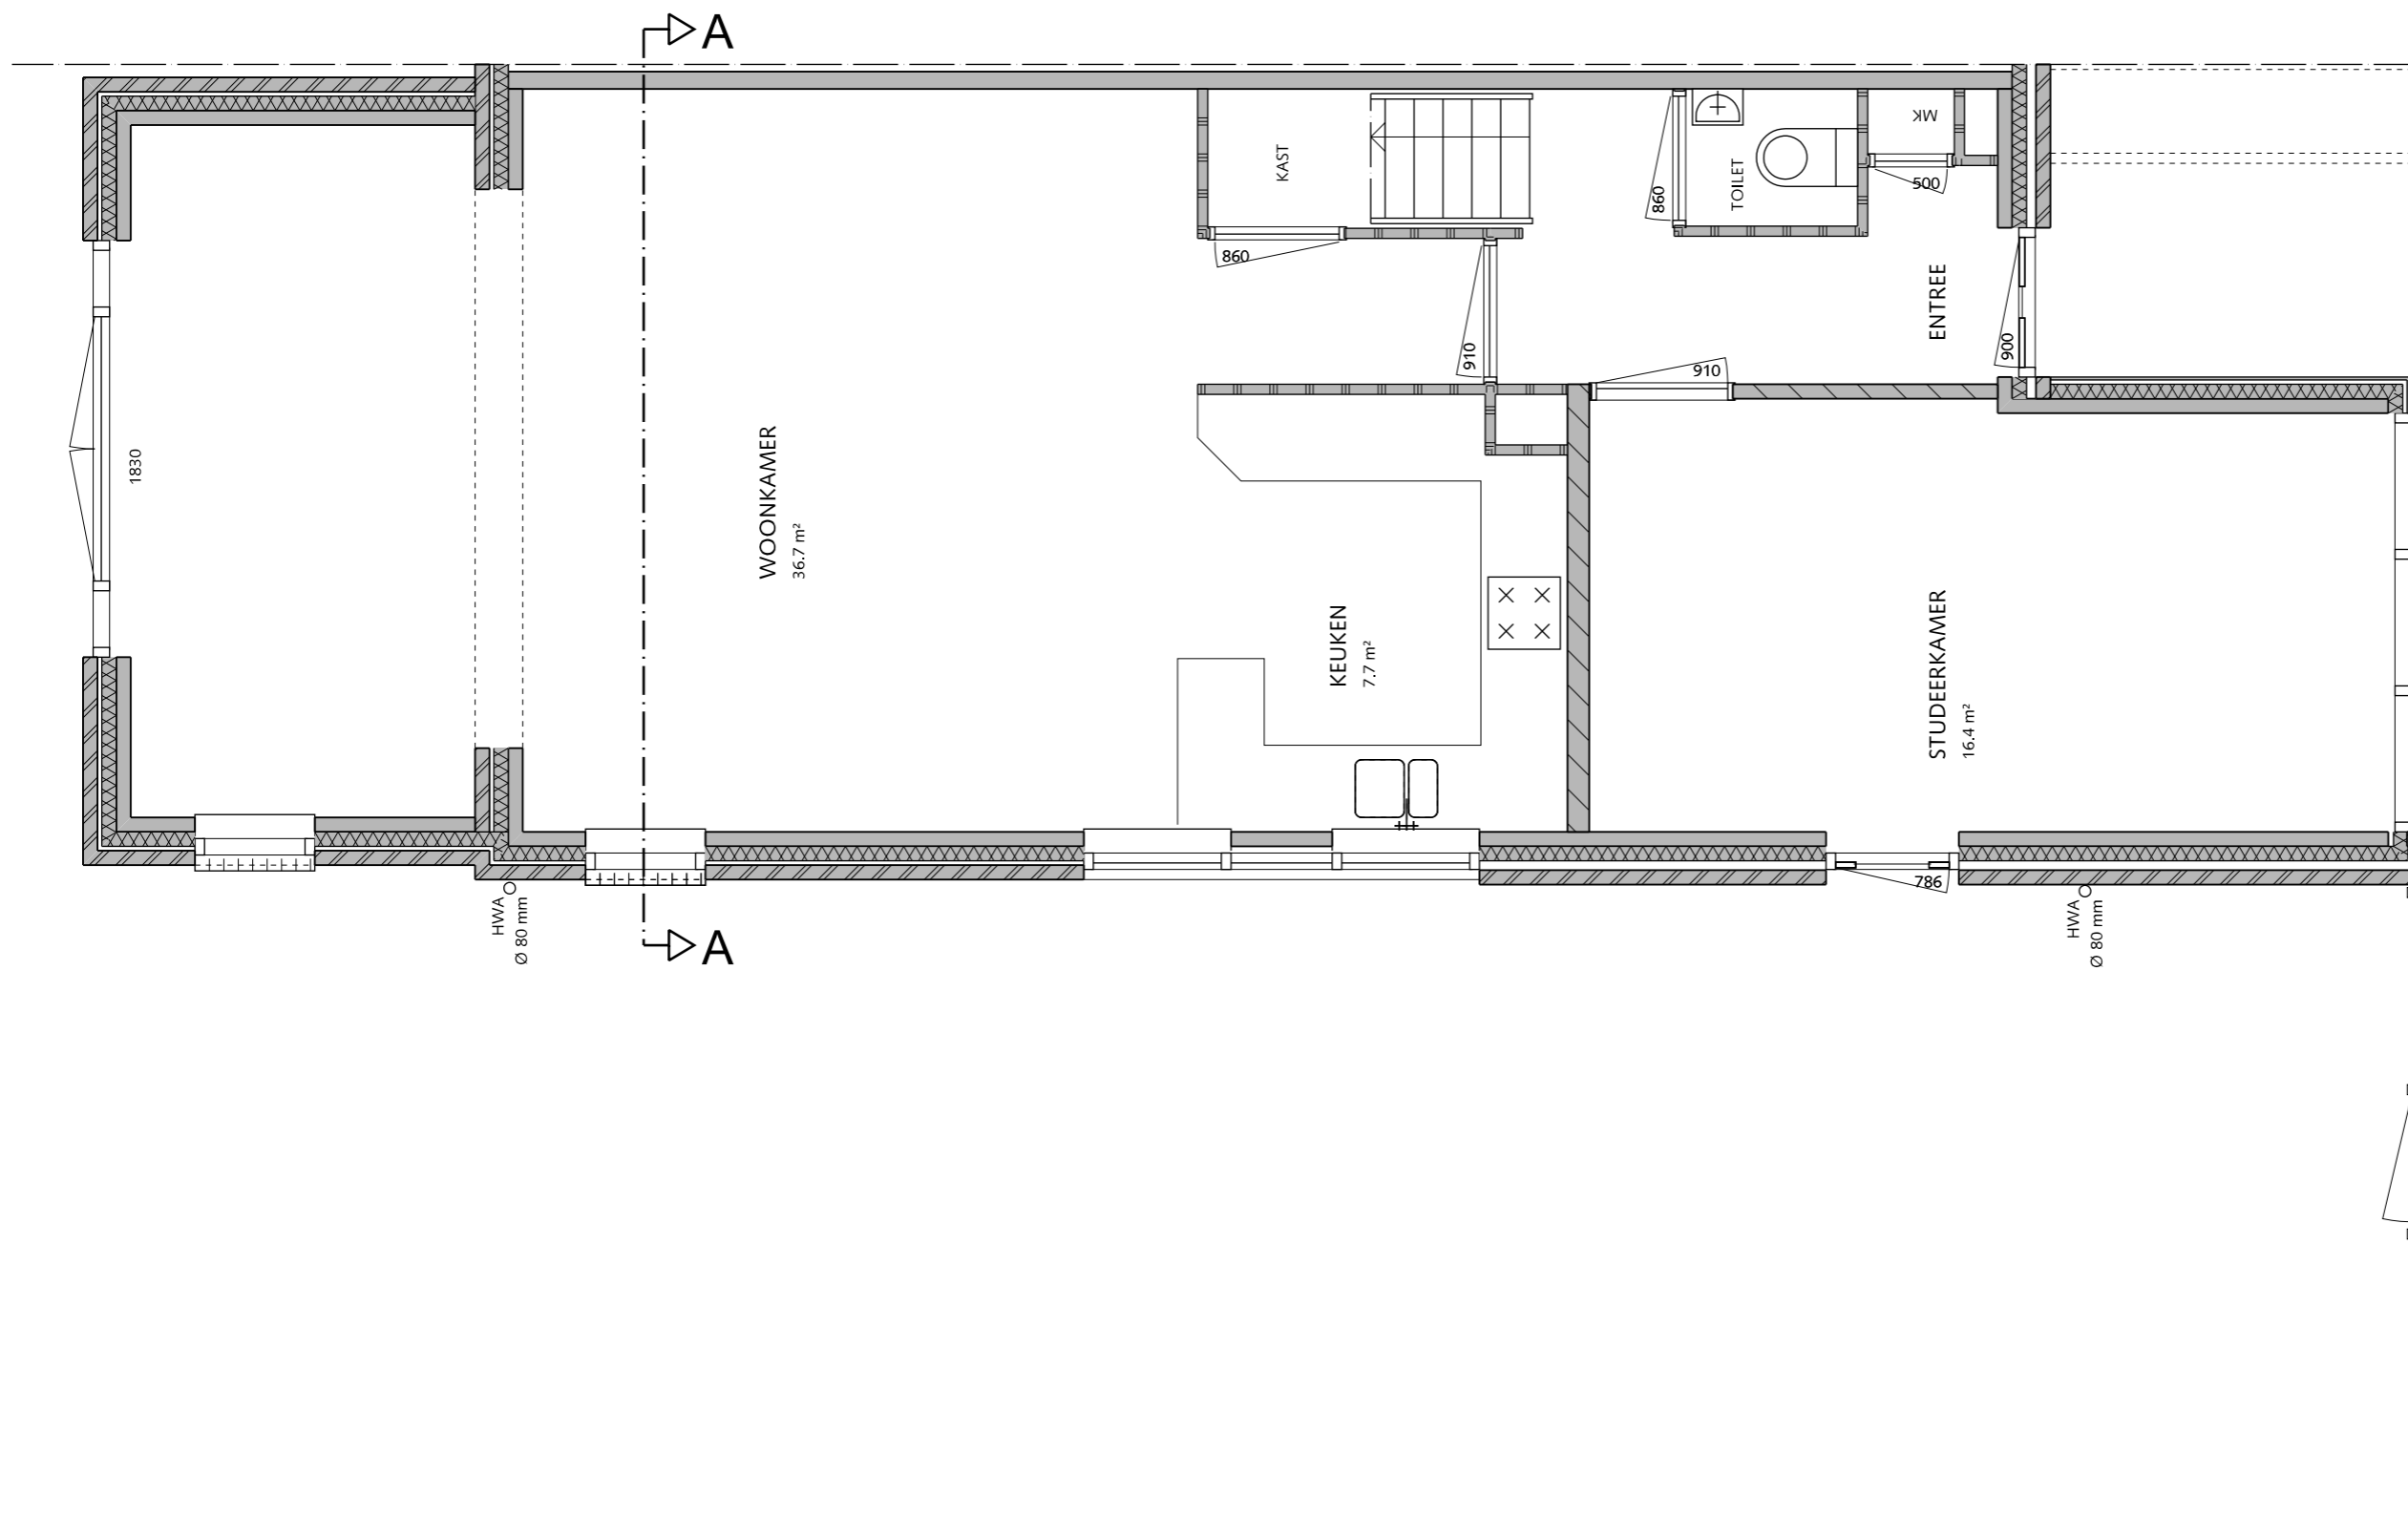


## BEGANE GROND - BESTAAND

BESTAANDE TOESTAND IS GETEKEND  
OP BASIS VAN AANGELEVERDE TEKENINGEN,  
FOTO'S EN GLOBALE INMETING TER PLAATSE  
MATEN IN HET WERK TE CONTROLEREN

**studioAnk!**  
ontwerp & architectuur

PROJECT Woninguitbreiding Noordwal 1 Steenbergen  
FASE aanvraag omgevingsvergunning  
WERKNUMMER 1517  
DATUM 20 oktober 2015  
GEWIJZIGD  
SCHAAL 1:50 [A3]  
BLADOV00-02 PLATTEGROND - BESTAAND

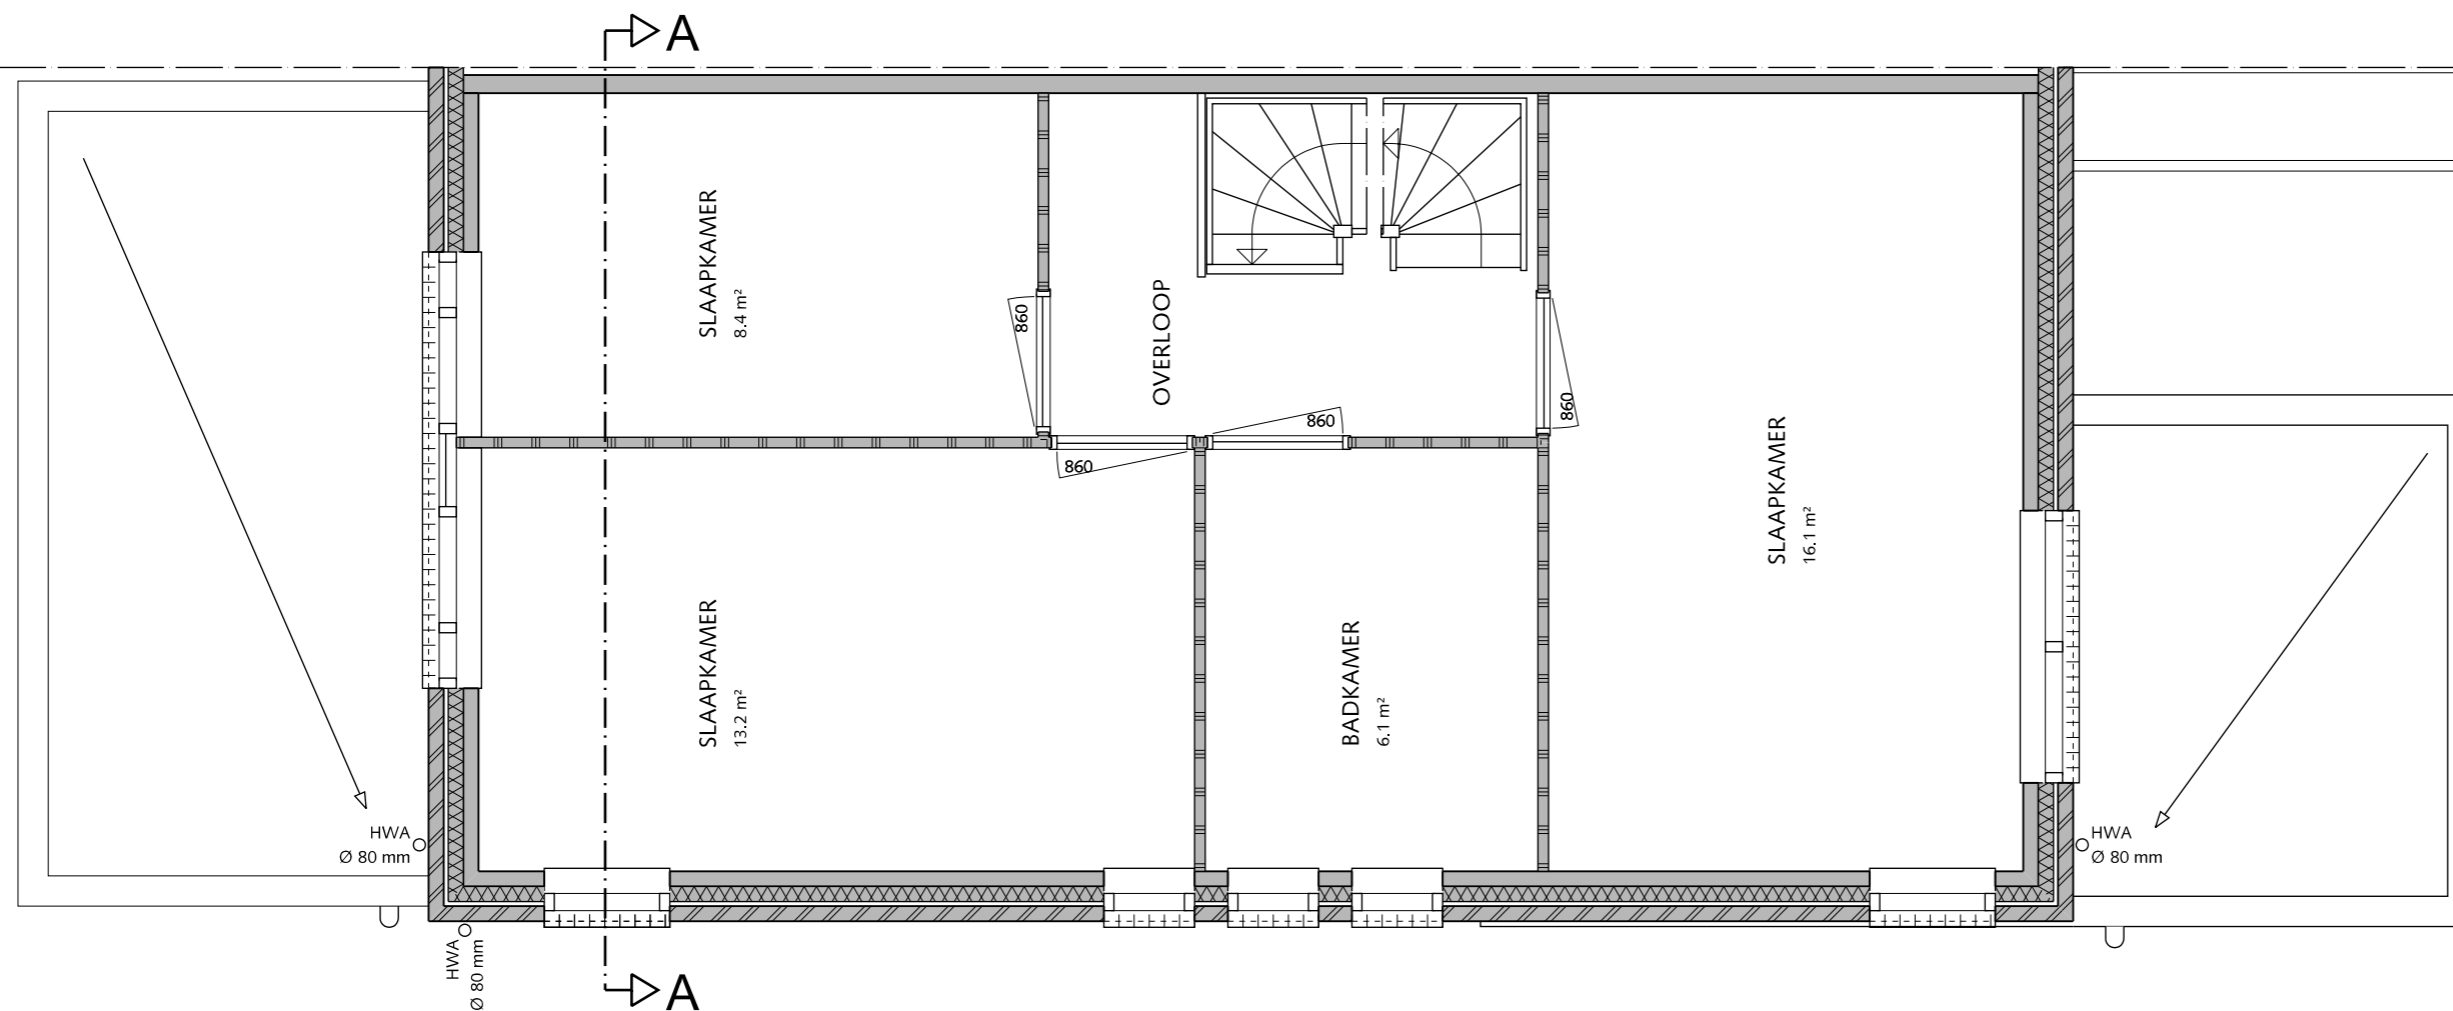


## EERSTE VERDIEPING - BESTAAND

BESTAANDE TOESTAND IS GETEKEND  
OP BASIS VAN AANGELEVERDE TEKENINGEN,  
FOTO'S EN GLOBALE INMETING TER PLAATSE  
MATEN IN HET WERK TE CONTROLEREN

**studioAnk!**  
ontwerp & architectuur

PROJECT Woninguitbreiding Noordwal 1 Steenbergen  
FASE aanvraag omgevingsvergunning  
WERKNUMMER 1517  
DATUM 20 oktober 2015  
GEWIJZIGD  
SCHAAL 1:50 [A3]  
BLADOV00-03 PLATTEGROND - BESTAAND

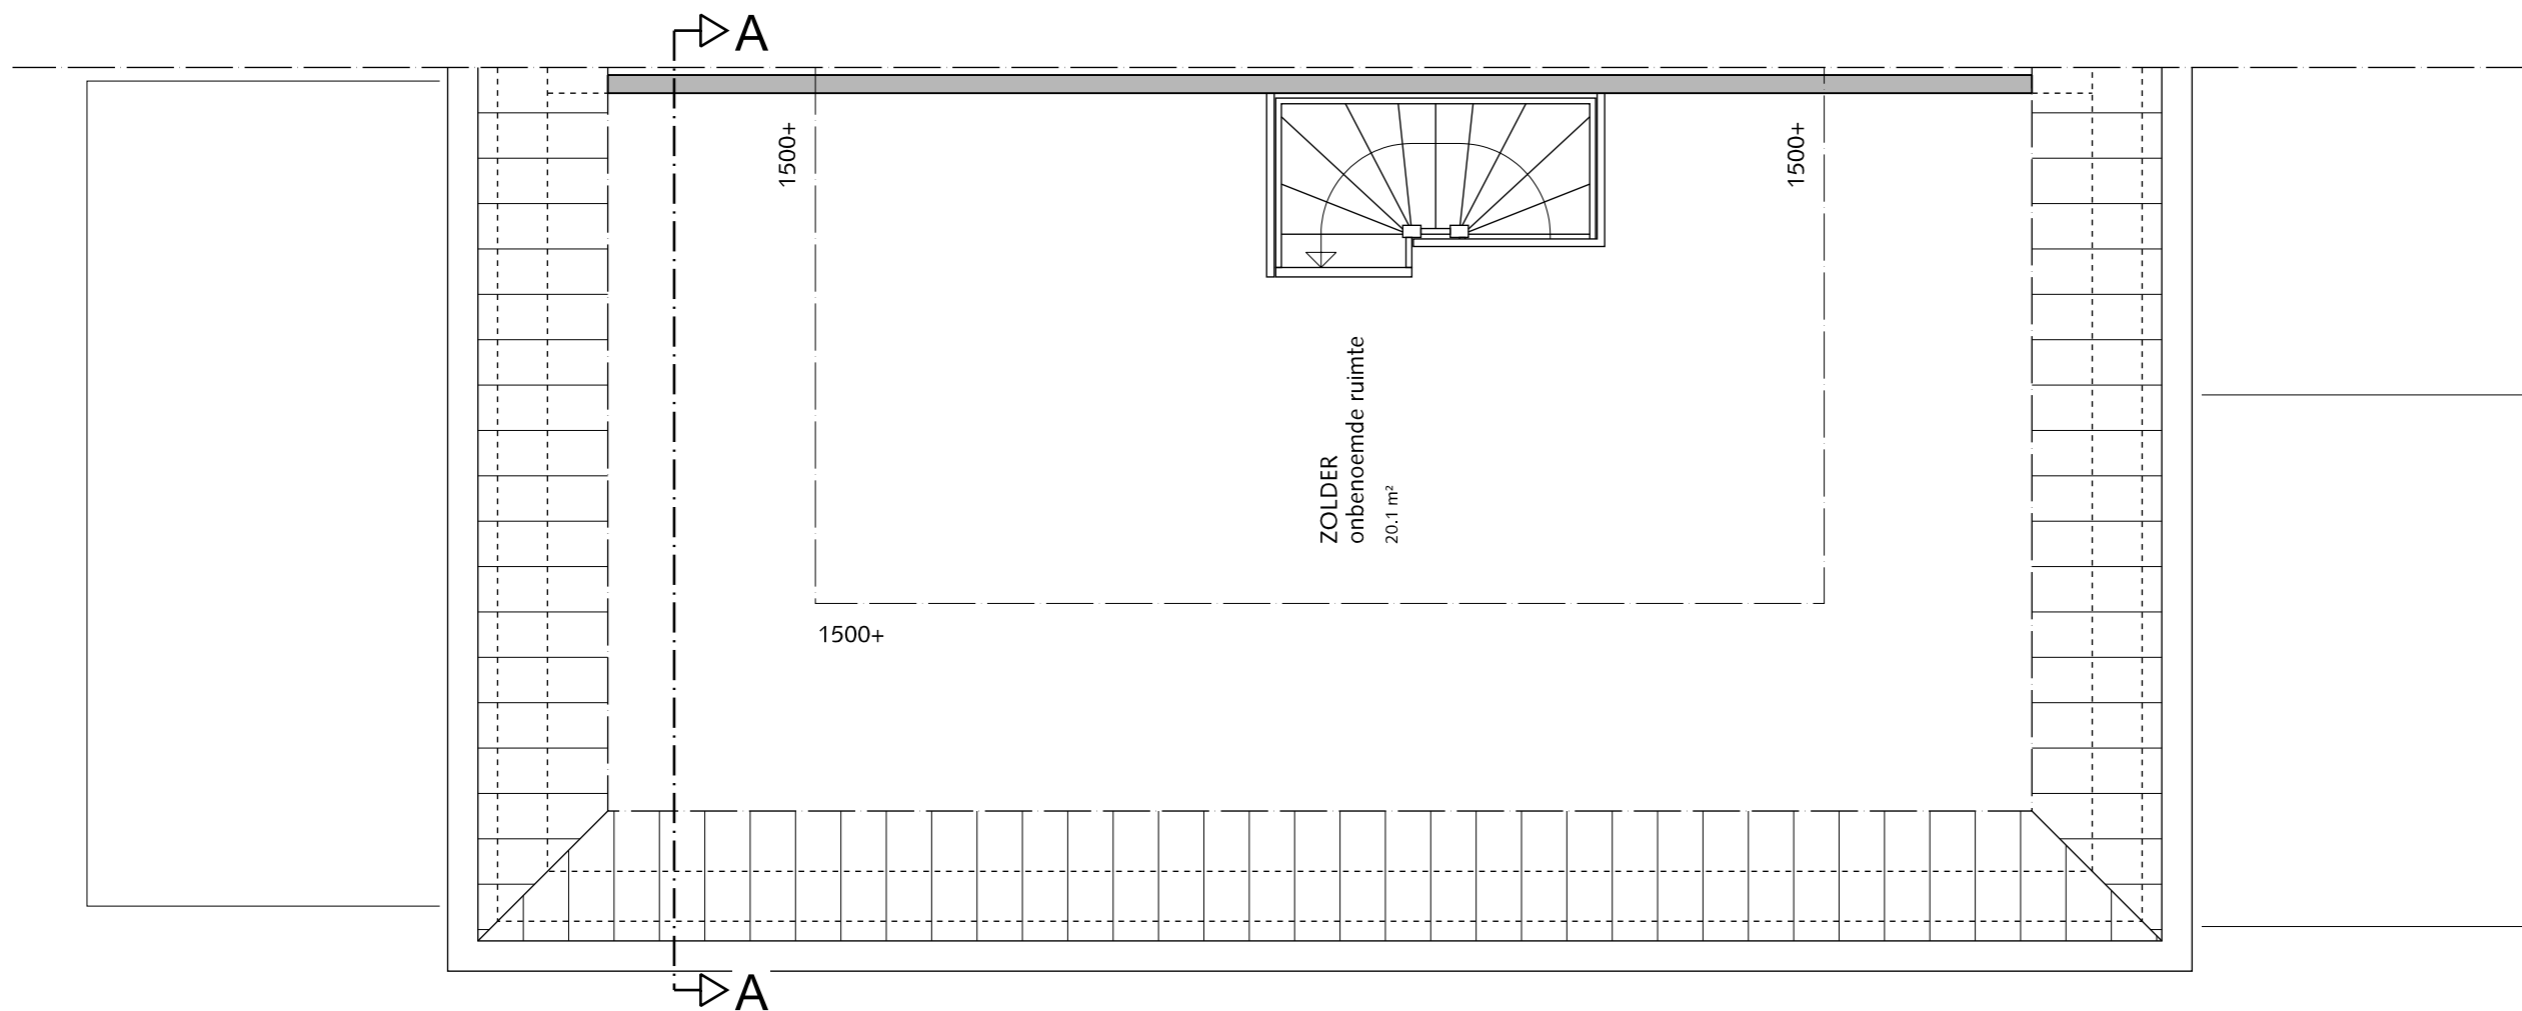


## TWEEDE VERDIEPING - BESTAAND

BESTAANDE TOESTAND IS GETEKEND  
OP BASIS VAN AANGELEVERDE TEKENINGEN,  
FOTO'S EN GLOBALE INMETING TER PLAATSE  
MATEN IN HET WERK TE CONTROLEREN

**studioAnk!**  
ontwerp & architectuur

PROJECT Woninguitbreiding Noordwal 1 Steenbergen  
FASE aanvraag omgevingsvergunning  
WERKNUMMER 1517  
DATUM 20 oktober 2015  
GEWIJZIGD  
SCHAAL 1:50 [A3]  
BLADOV00-04 PLATTEGROND - BESTAAND

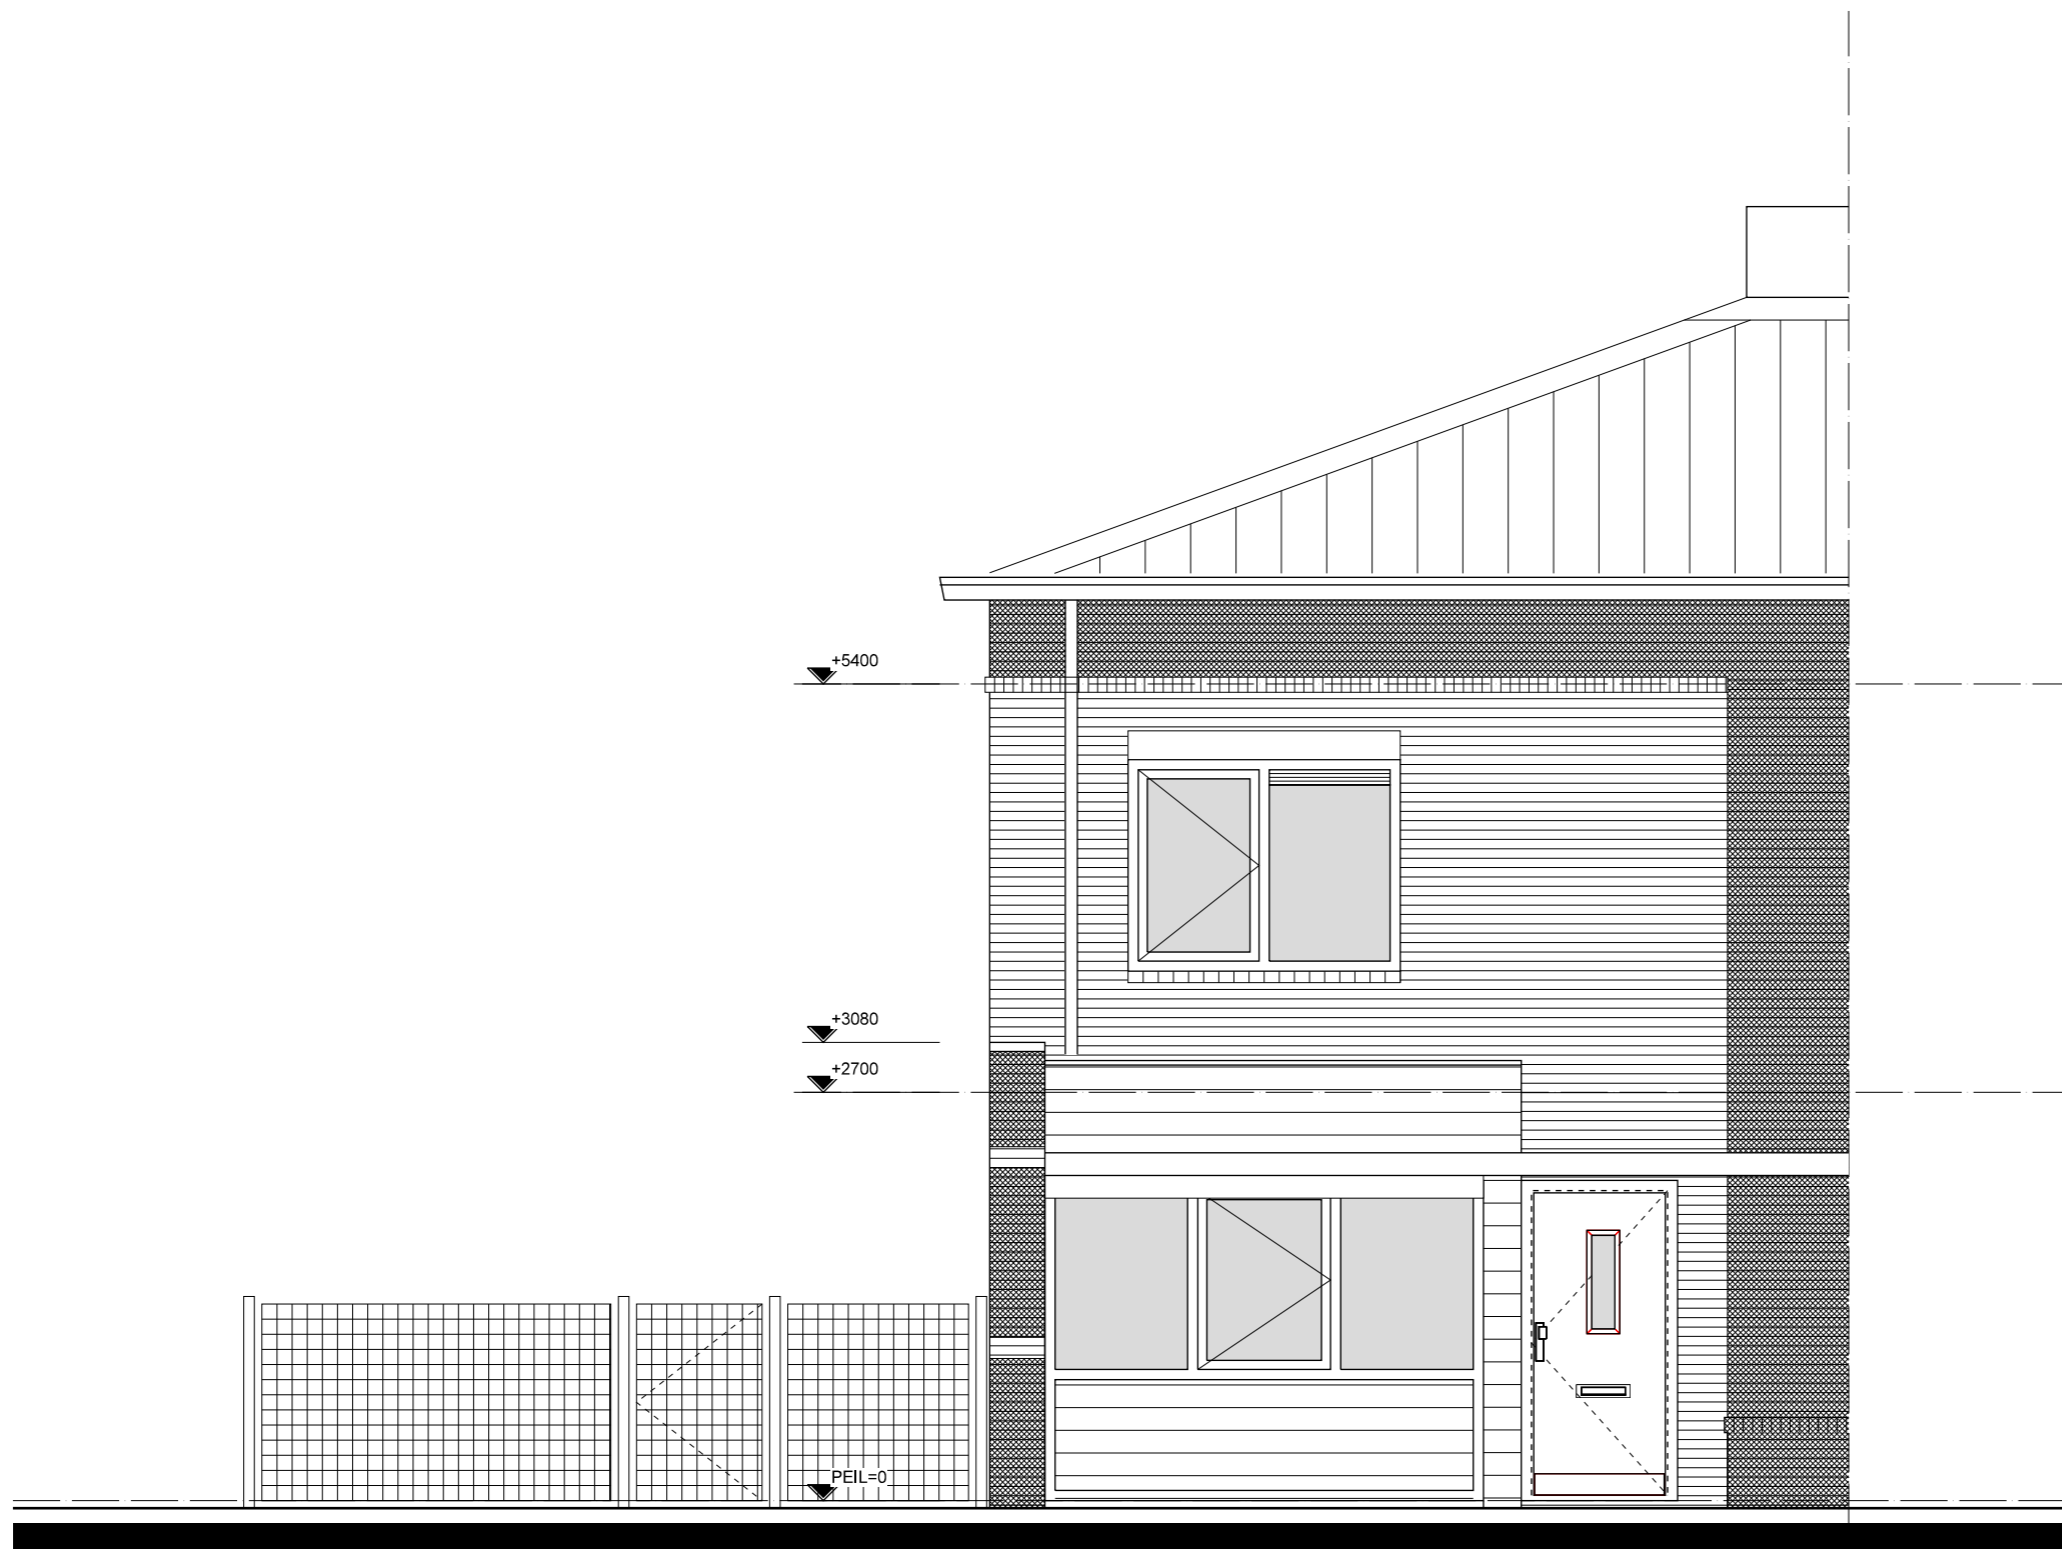

## VOORGEVEL - BESTAAND

BESTAANDE TOESTAND IS GETEKEND  
OP BASIS VAN AANGELEVERDE TEKENINGEN,  
FOTO'S EN GLOBALE INMETING TER PLAATSE  
MATEN IN HET WERK TE CONTROLEREN



PROJECT Woninguitbreiding Noordwal 1 Steenbergen  
FASE aanvraag omgevingsvergunning  
WERKNUMMER 1517  
DATUM 20 oktober 2015  
GEWIJZIGD  
SCHAAL 1:50 [A3]  
BLADOV00-05 AANZICHT - BESTAAND




## ZIJGEVEL - BESTAAND

BESTAANDE TOESTAND IS GETEKEND  
OP BASIS VAN AANGELEVERDE TEKENINGEN,  
FOTO'S EN GLOBALE INMETING TER PLAATSE  
MATEN IN HET WERK TE CONTROLEREN

**studioAnk!**  
ontwerp & architectuur

PROJECT Woninguitbreiding Noordwal 1 Steenbergen  
FASE aanvraag omgevingsvergunning  
WERKNUMMER 1517  
DATUM 20 oktober 2015  
GEWIJZIGD  
SCHAAL 1:50 [A3]  
BLADOV00-06 **AANZICHT - BESTAAND**

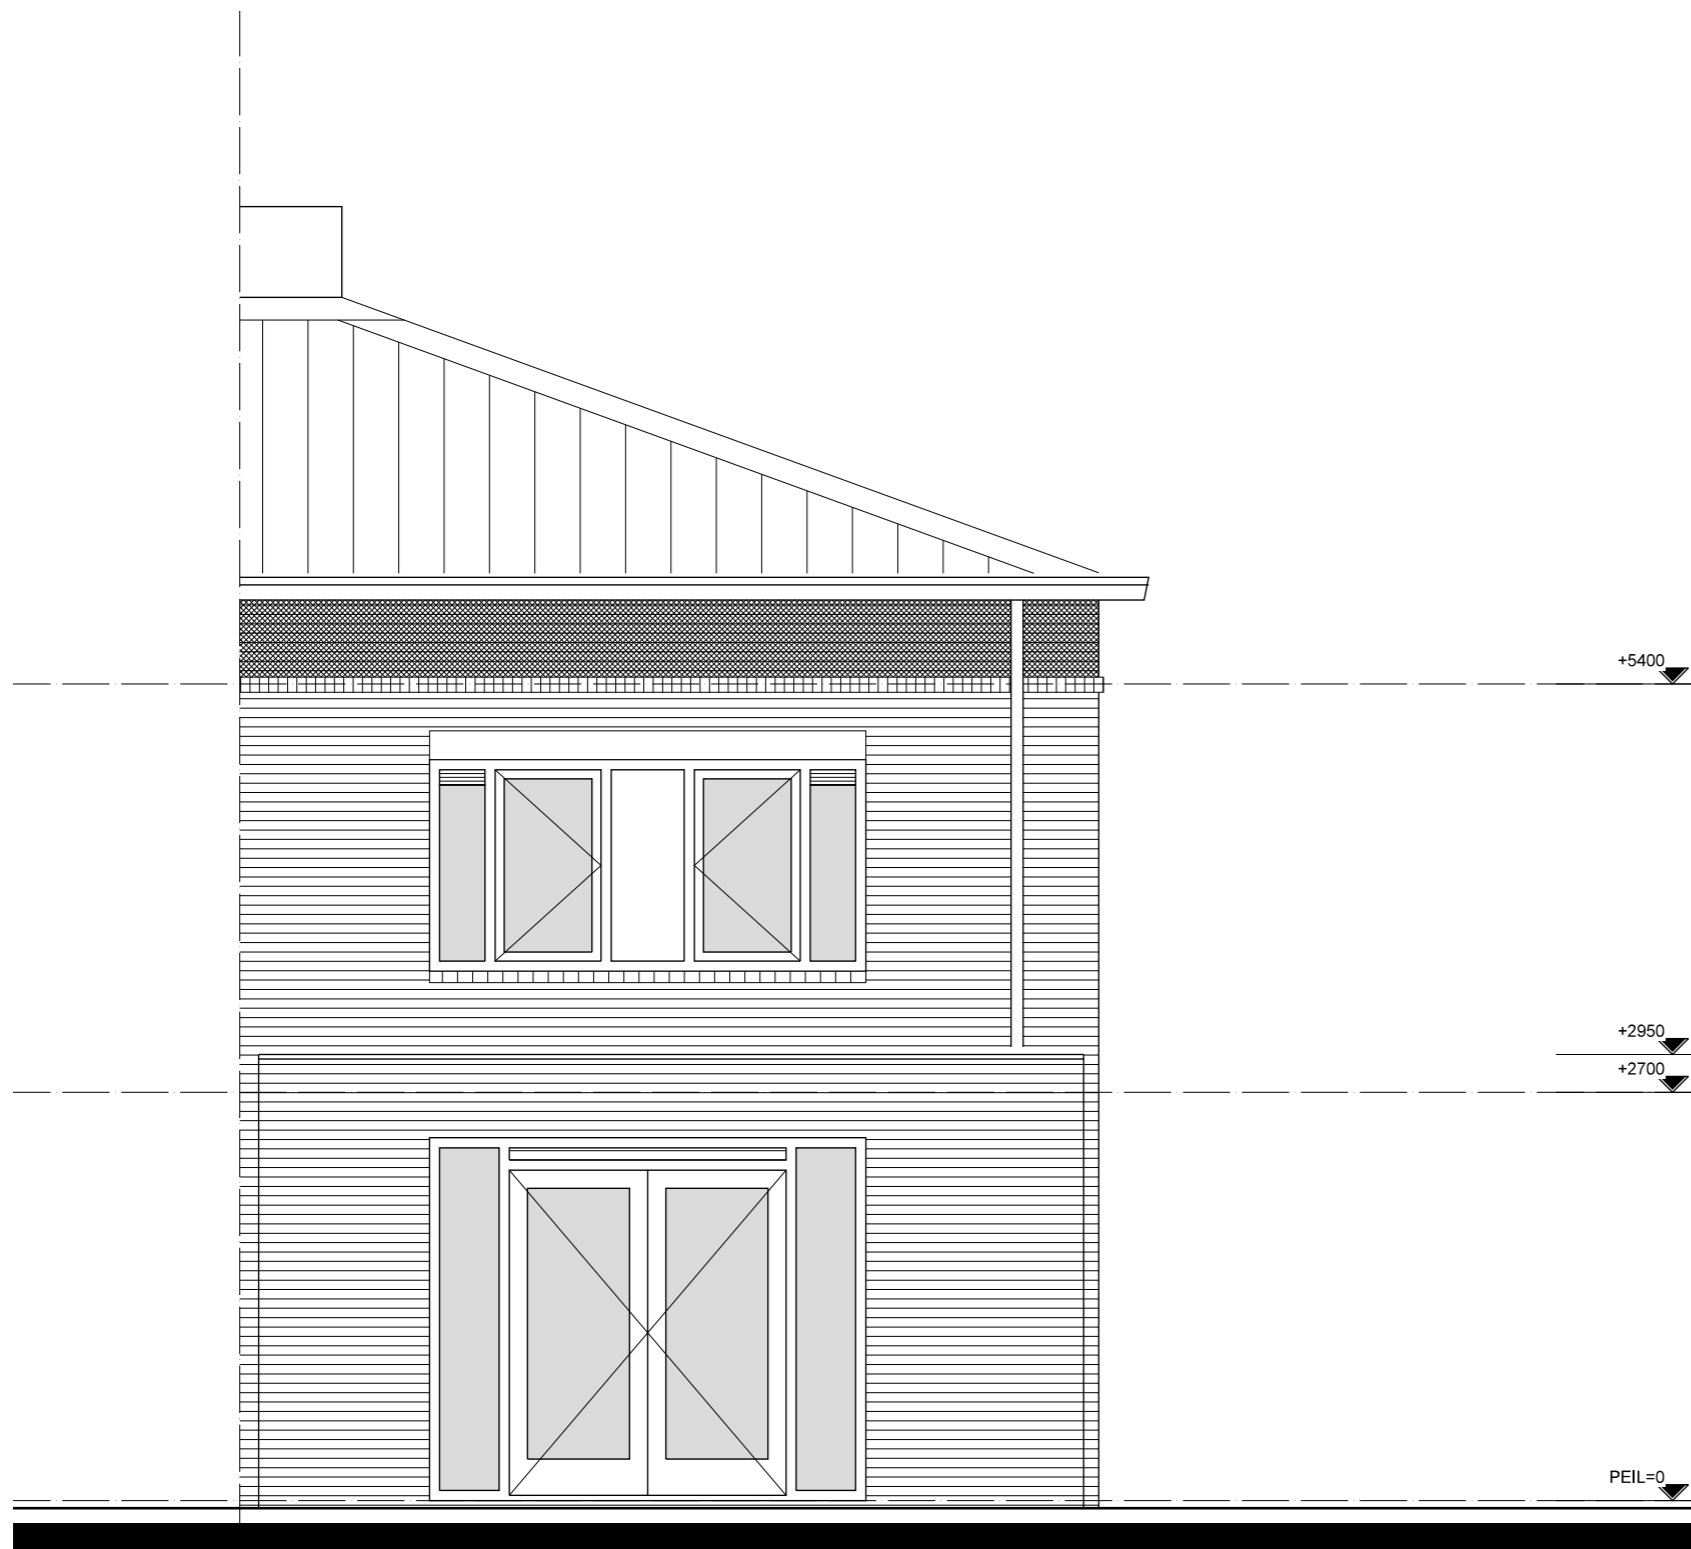


## ACHTERGEVEL - BESTAAND

BESTAANDE TOESTAND IS GETEKEND  
OP BASIS VAN AANGELEVERDE TEKENINGEN,  
FOTO'S EN GLOBALE INMETING TER PLAATSE  
MATEN IN HET WERK TE CONTROLEREN

**studioAnk!**  
ontwerp & architectuur

PROJECT Woninguitbreiding Noordwal 1 Steenbergen  
FASE aanvraag omgevingsvergunning  
WERKNUMMER 1517  
DATUM 20 oktober 2015  
GEWIJZIGD  
SCHAAL 1:50 [A3]  
BLADOV00-07 AANZICHT - BESTAAND



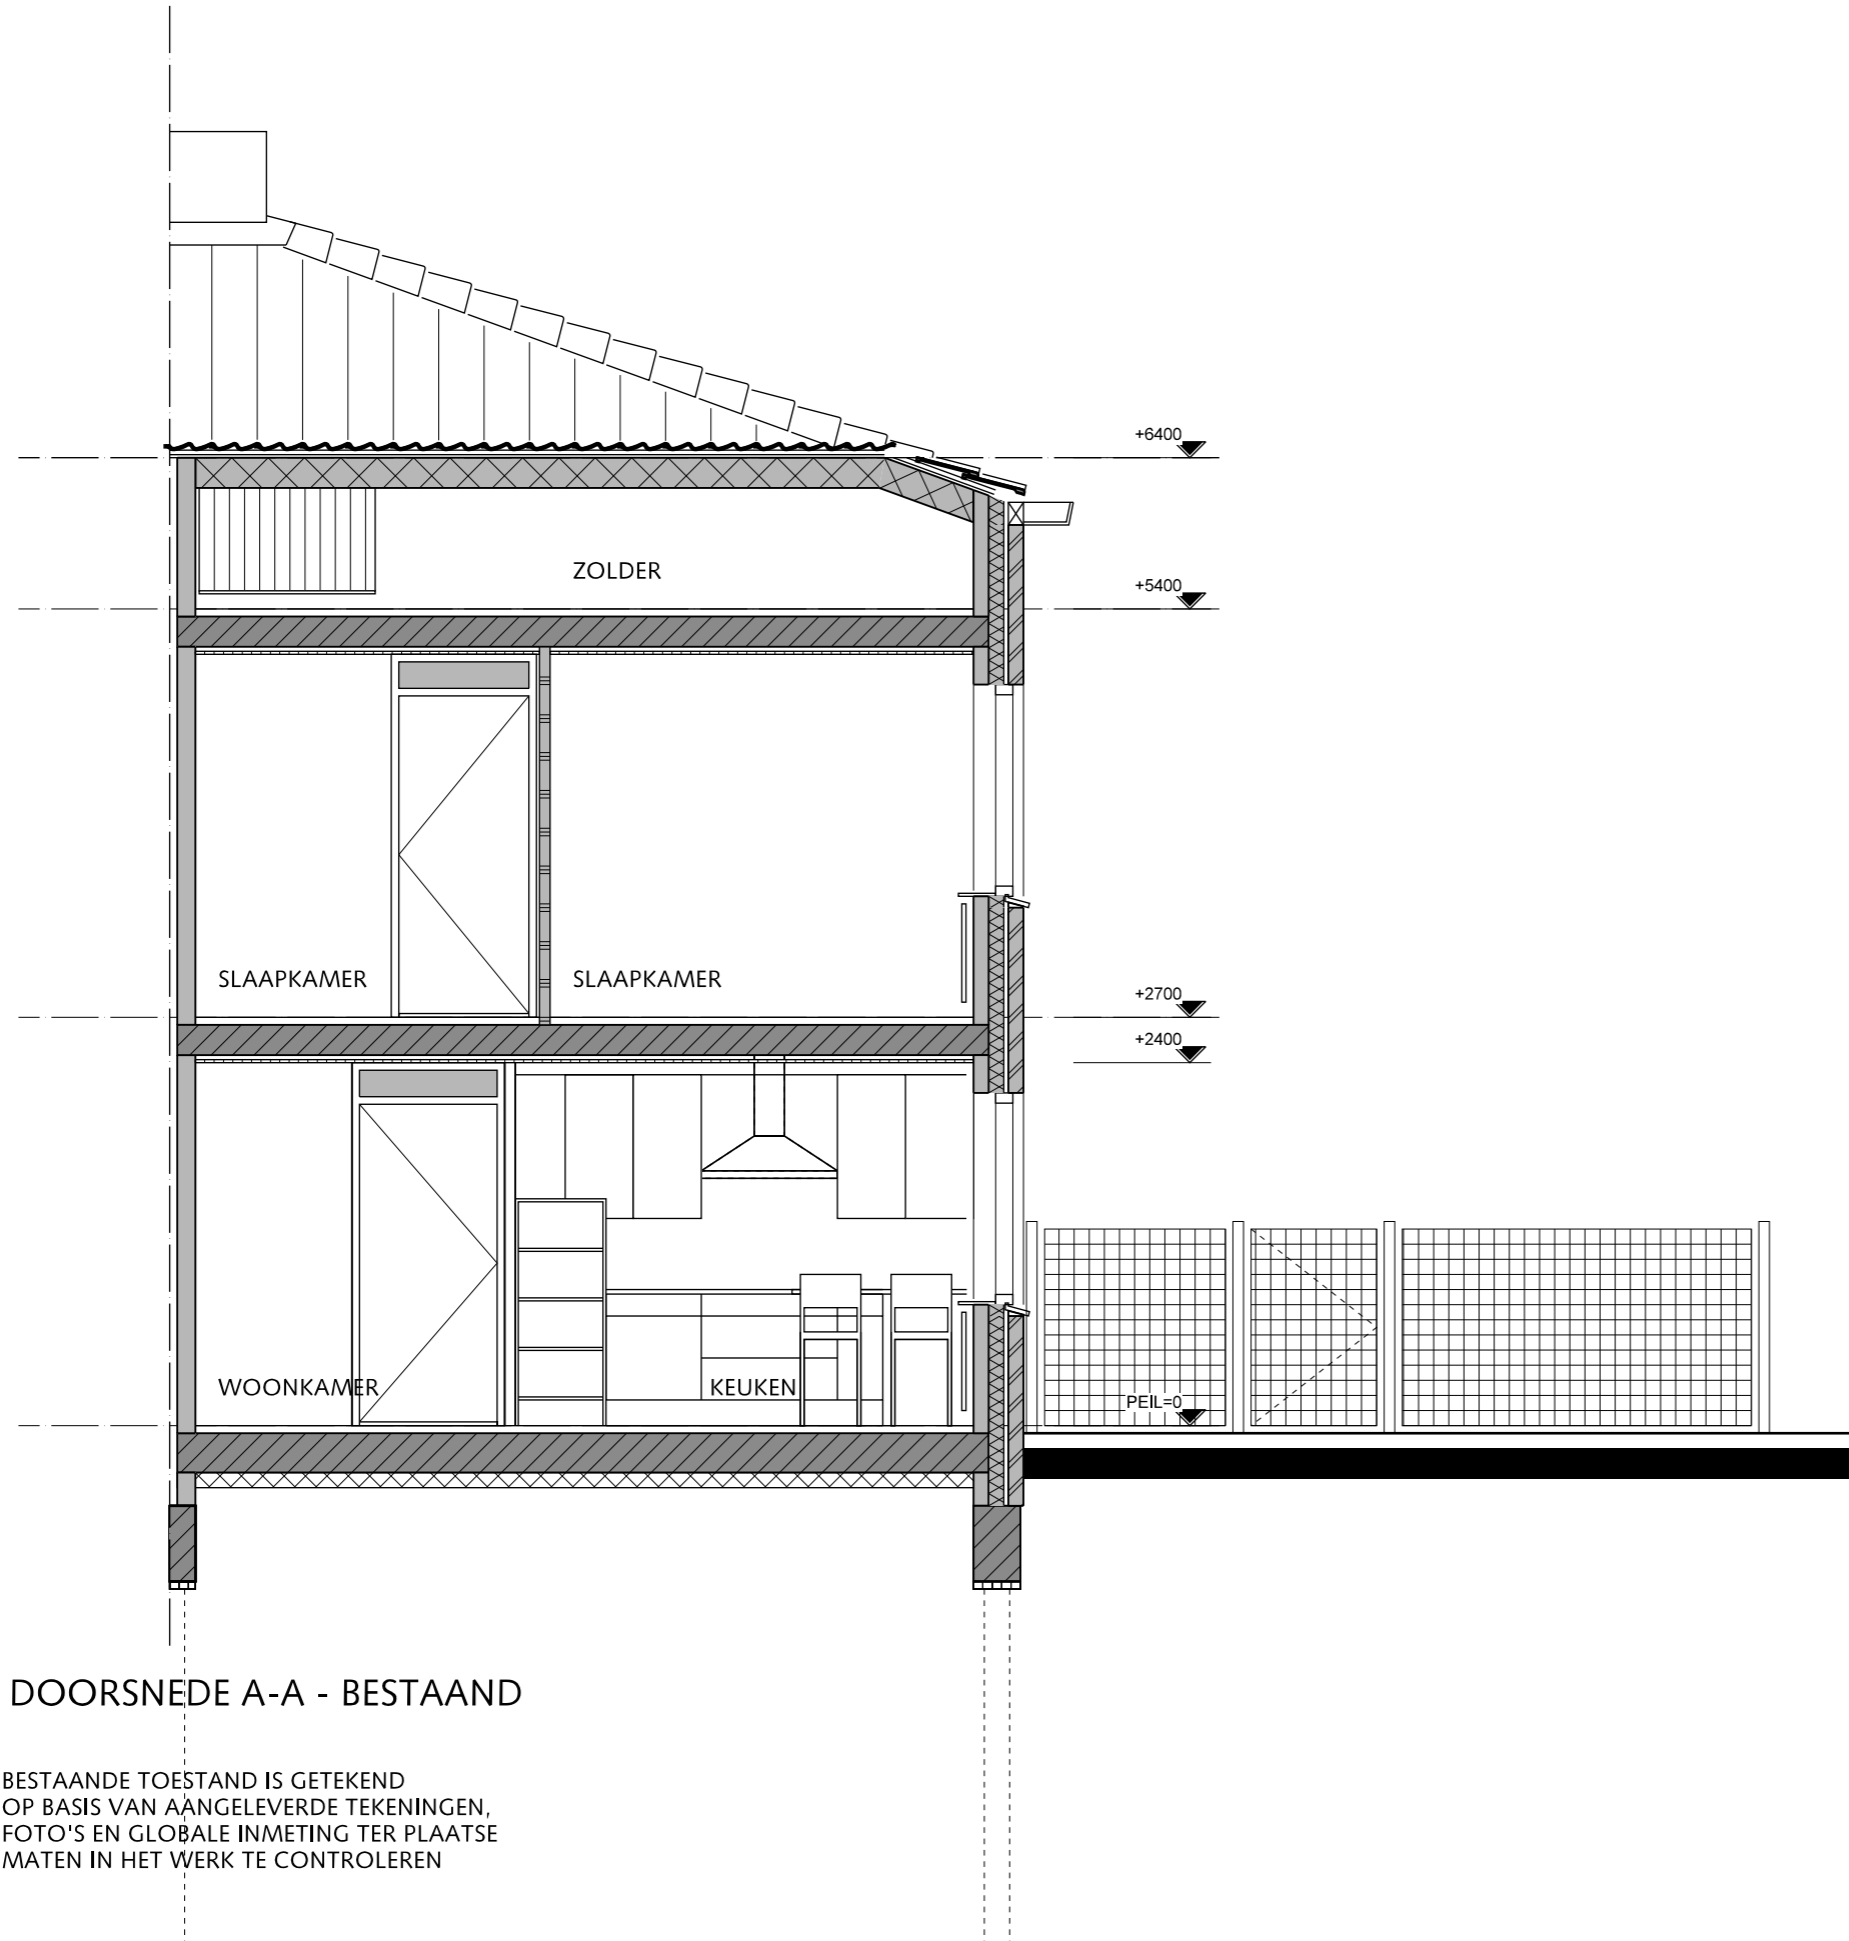

DOORSNEDE A-A - BESTAAND

BESTAANDE TOESTAND IS GETEKEND  
 OP BASIS VAN AANGELEVERDE TEKENINGEN,  
 FOTO'S EN GLOBALE INMETING TER PLAATSE  
 MATEN IN HET WERK TE CONTROLEREN



PROJECT Woninguitbreiding Noordwal 1 Steenberg  
 FASE aanvraag omgevingsvergunning  
 WERKNUMMER 1517  
 DATUM 20 oktober 2015  
 GEWIJZIGD  
 SCHAAL 1:50 [A3]  
 BLADOV00-08 DOORSNEDE - BESTAAND