

BEM1505402
gemeente Steenbergen

Behoort bij beschikking	
d.d.	19-11-2015
nr.(s)	ZK15001054
Medewerker Publiekszaken/vergunningen	
	



TEKENINGEN - NIEUW

20•10•2015 WONINGUITBREIDING | NOORDWAL 1 STEENBERGEN

studioAnk!
ontwerp&architectuur


ankie@studioank.nl

www.studioank.nl

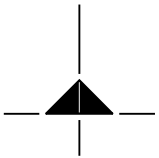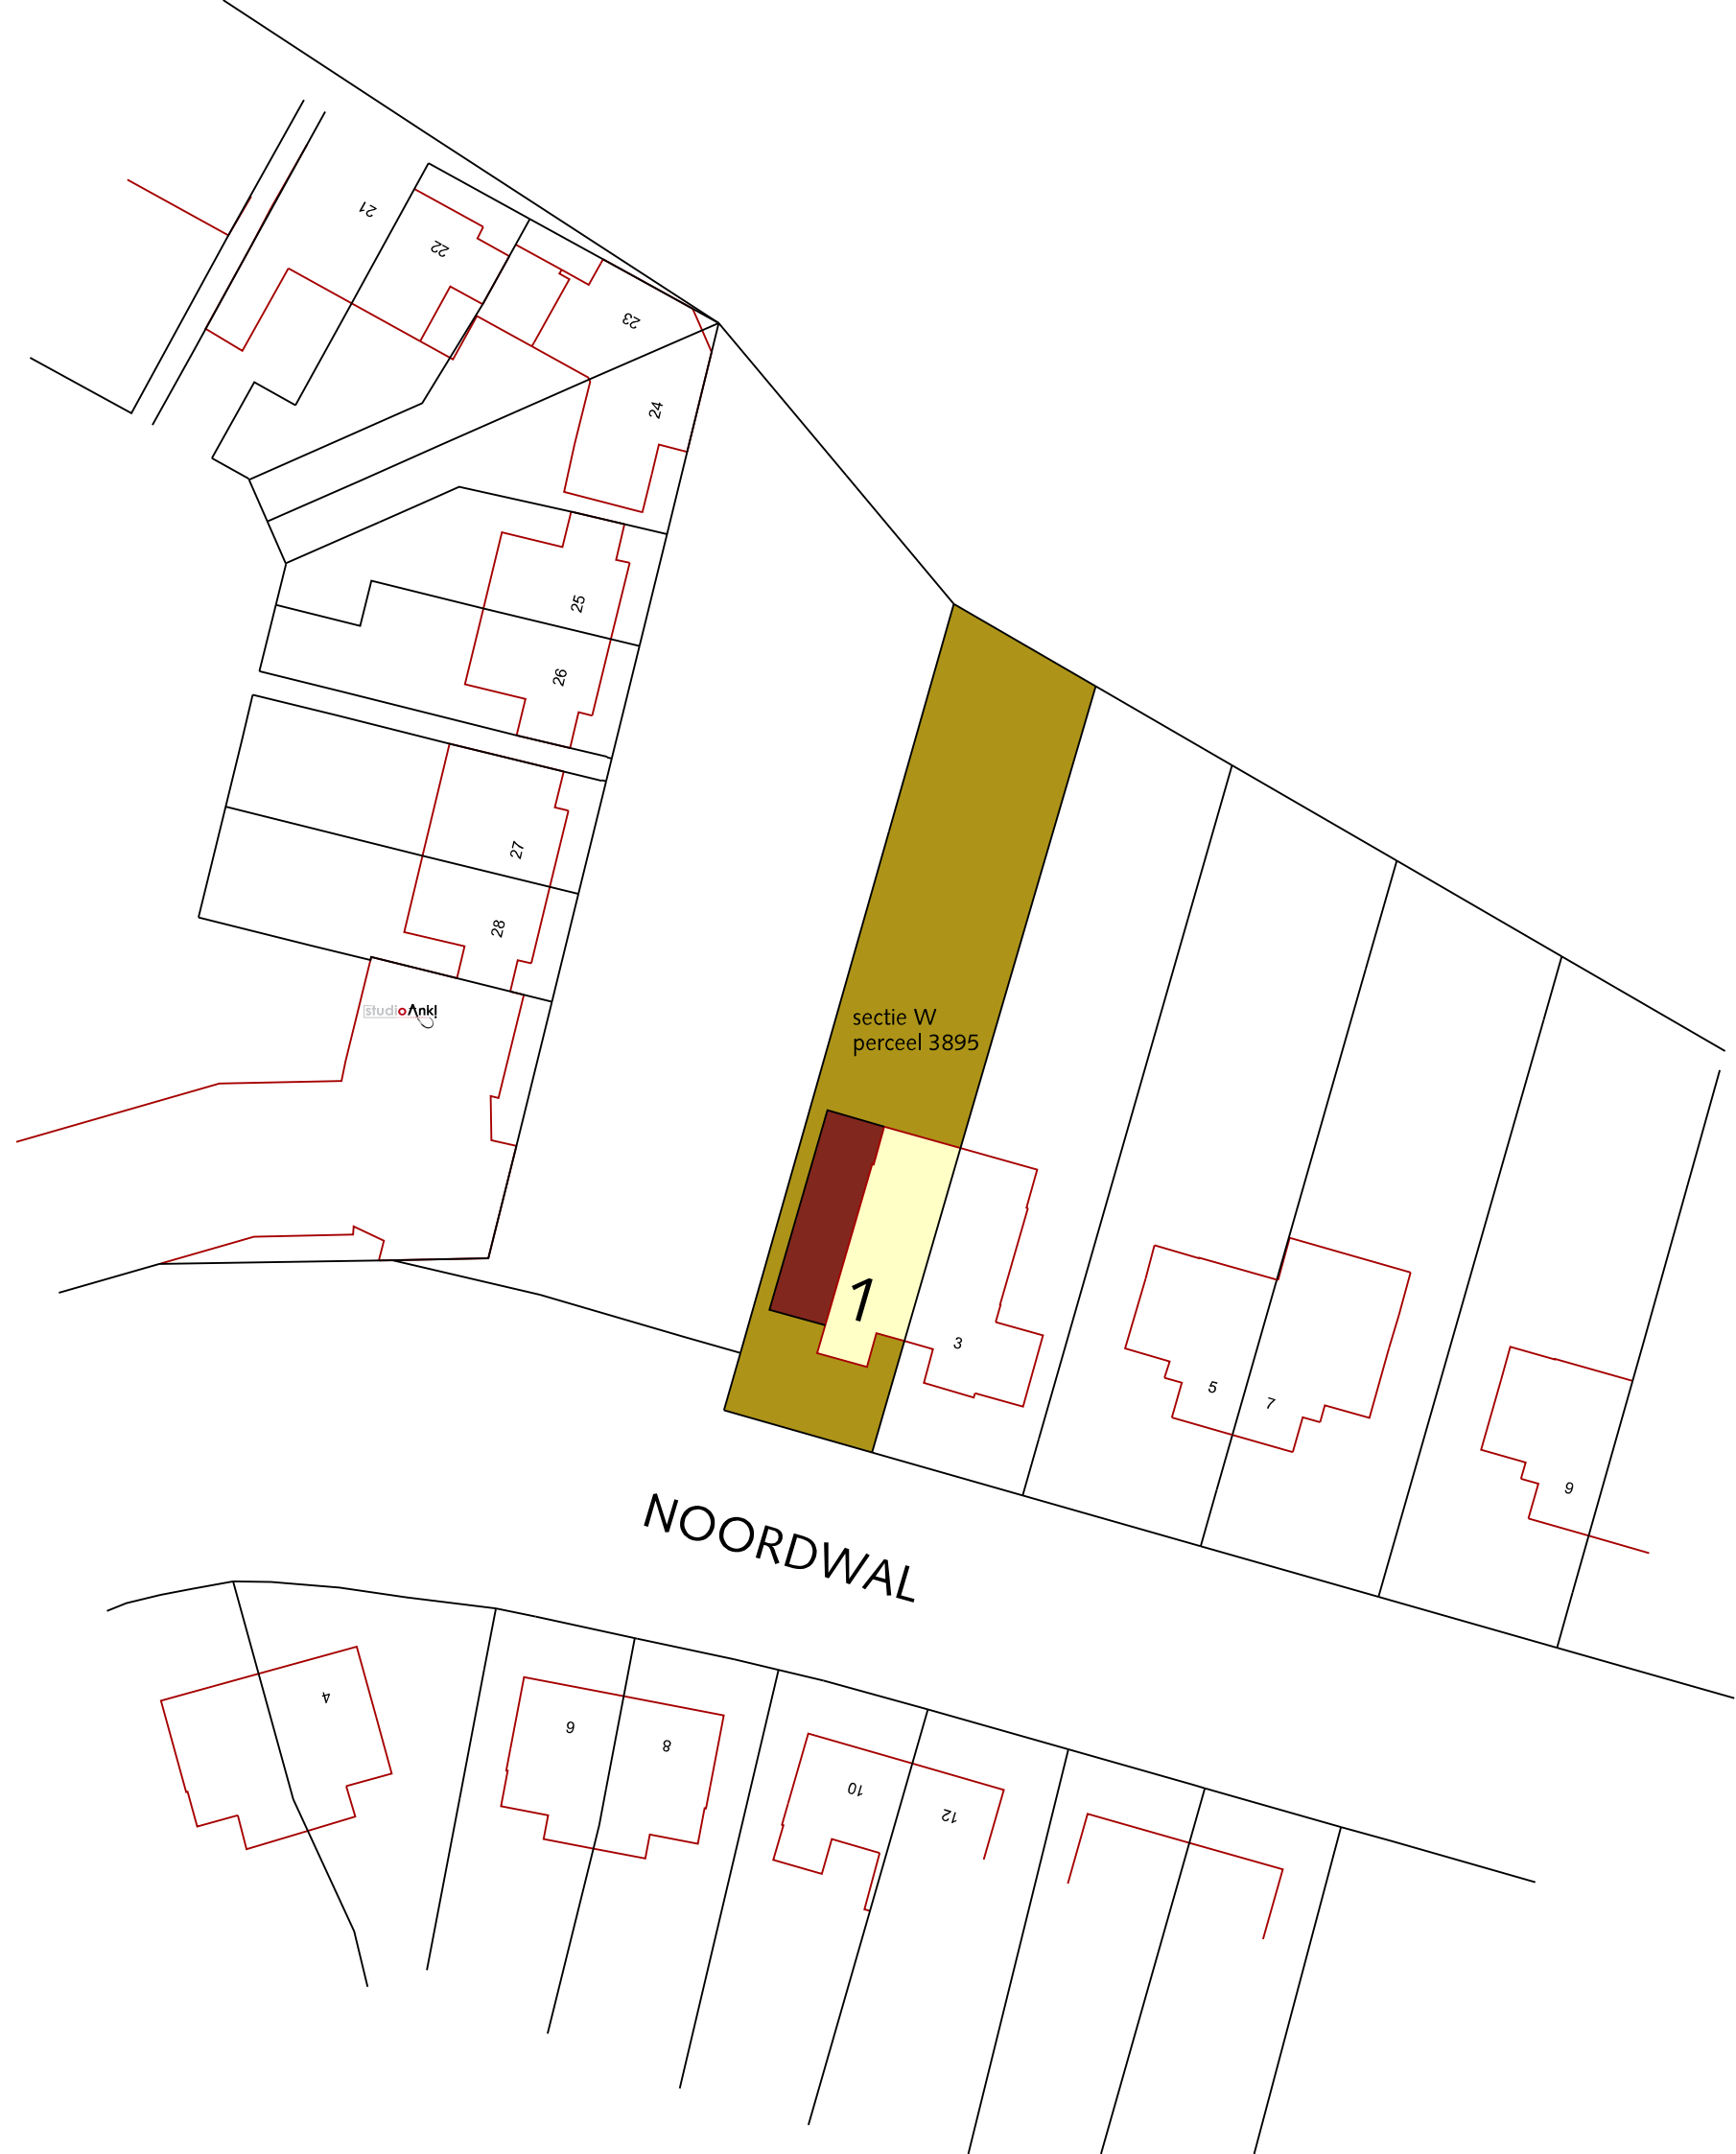

studioAnki!
ontwerp & architectuur


PROJECT Woninguitbreiding Noordwal 1 Steenberg
FASE aanvraag omgevingsvergunning
WERKNUMMER 1517
DATUM 20 oktober 2015
GEWIJZIGD
SCHAAL 1:5000 [A3]
BLADOV01-01 **SITUATIE**

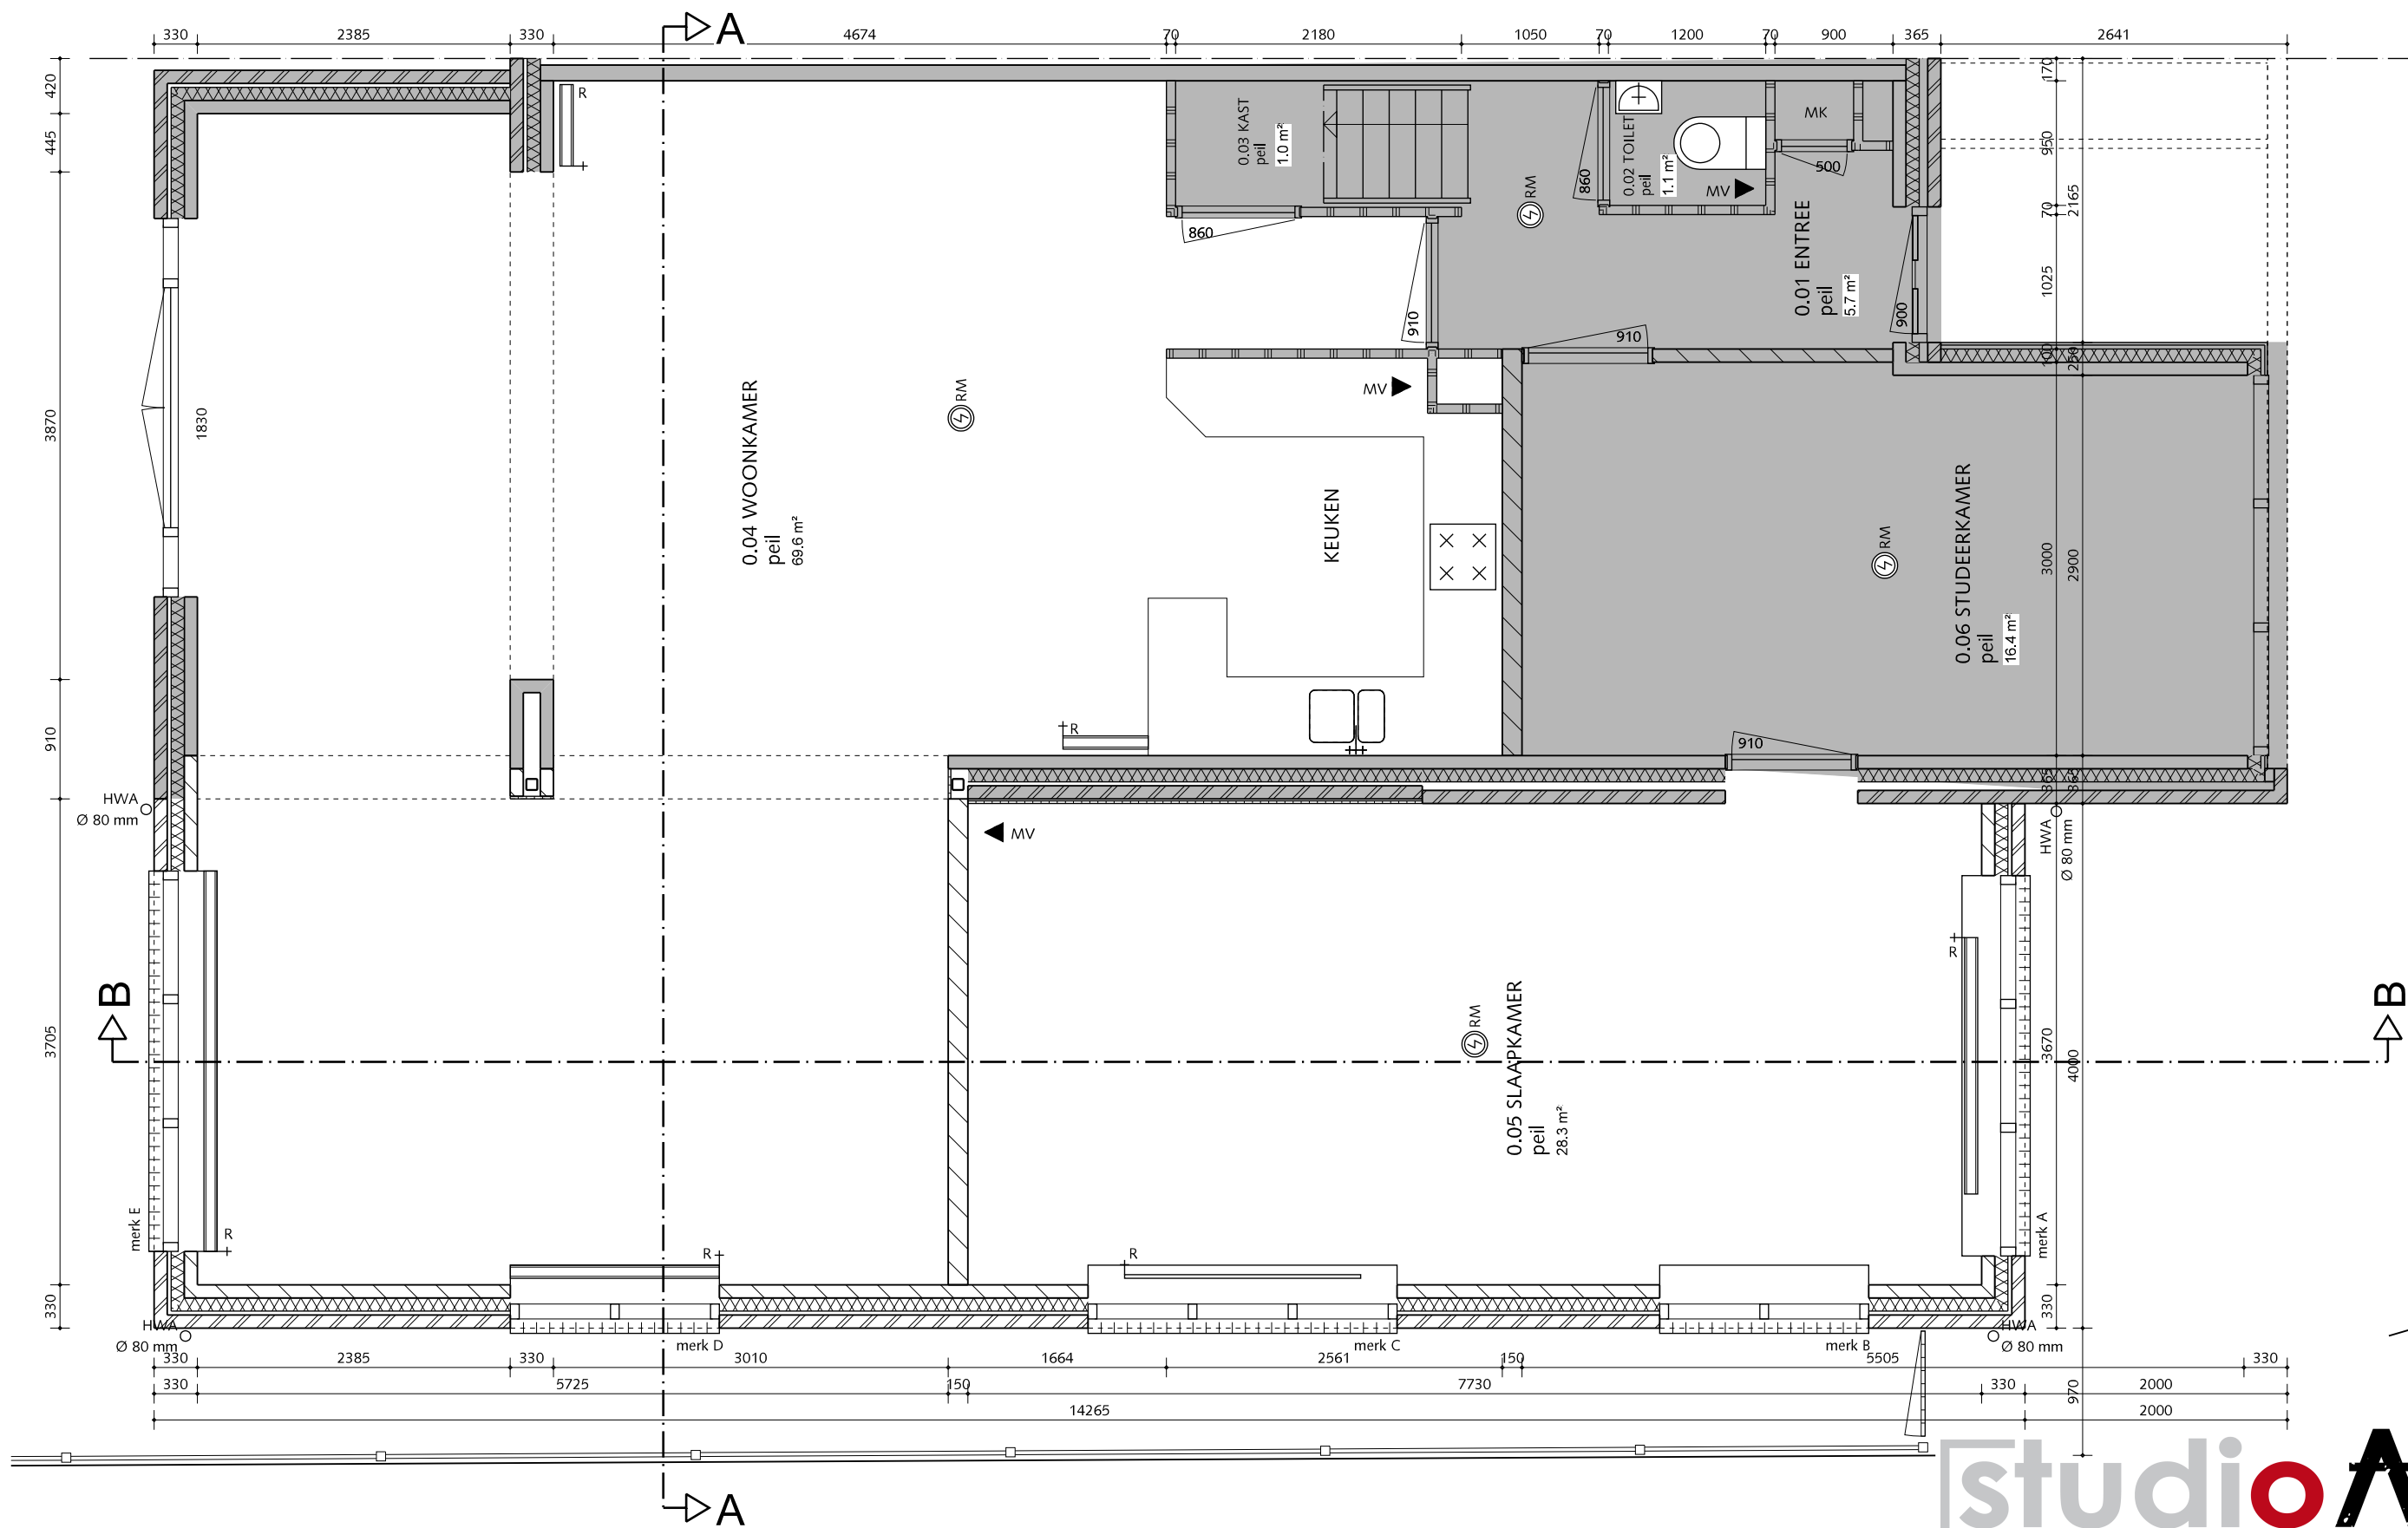

BEGANE GROND - NIEUW





PROJECT Woninguitbreiding Noordwal 1 Steenbergen
 FASE aanvraag omgevingsvergunning
 WERKNUMMER 1517
 DATUM 20 oktober 2015
 GEWIJZIGD
 SCHAAL 1:50 [A3]
 BLADOV01-01 PLATTEGROND - NIEUW

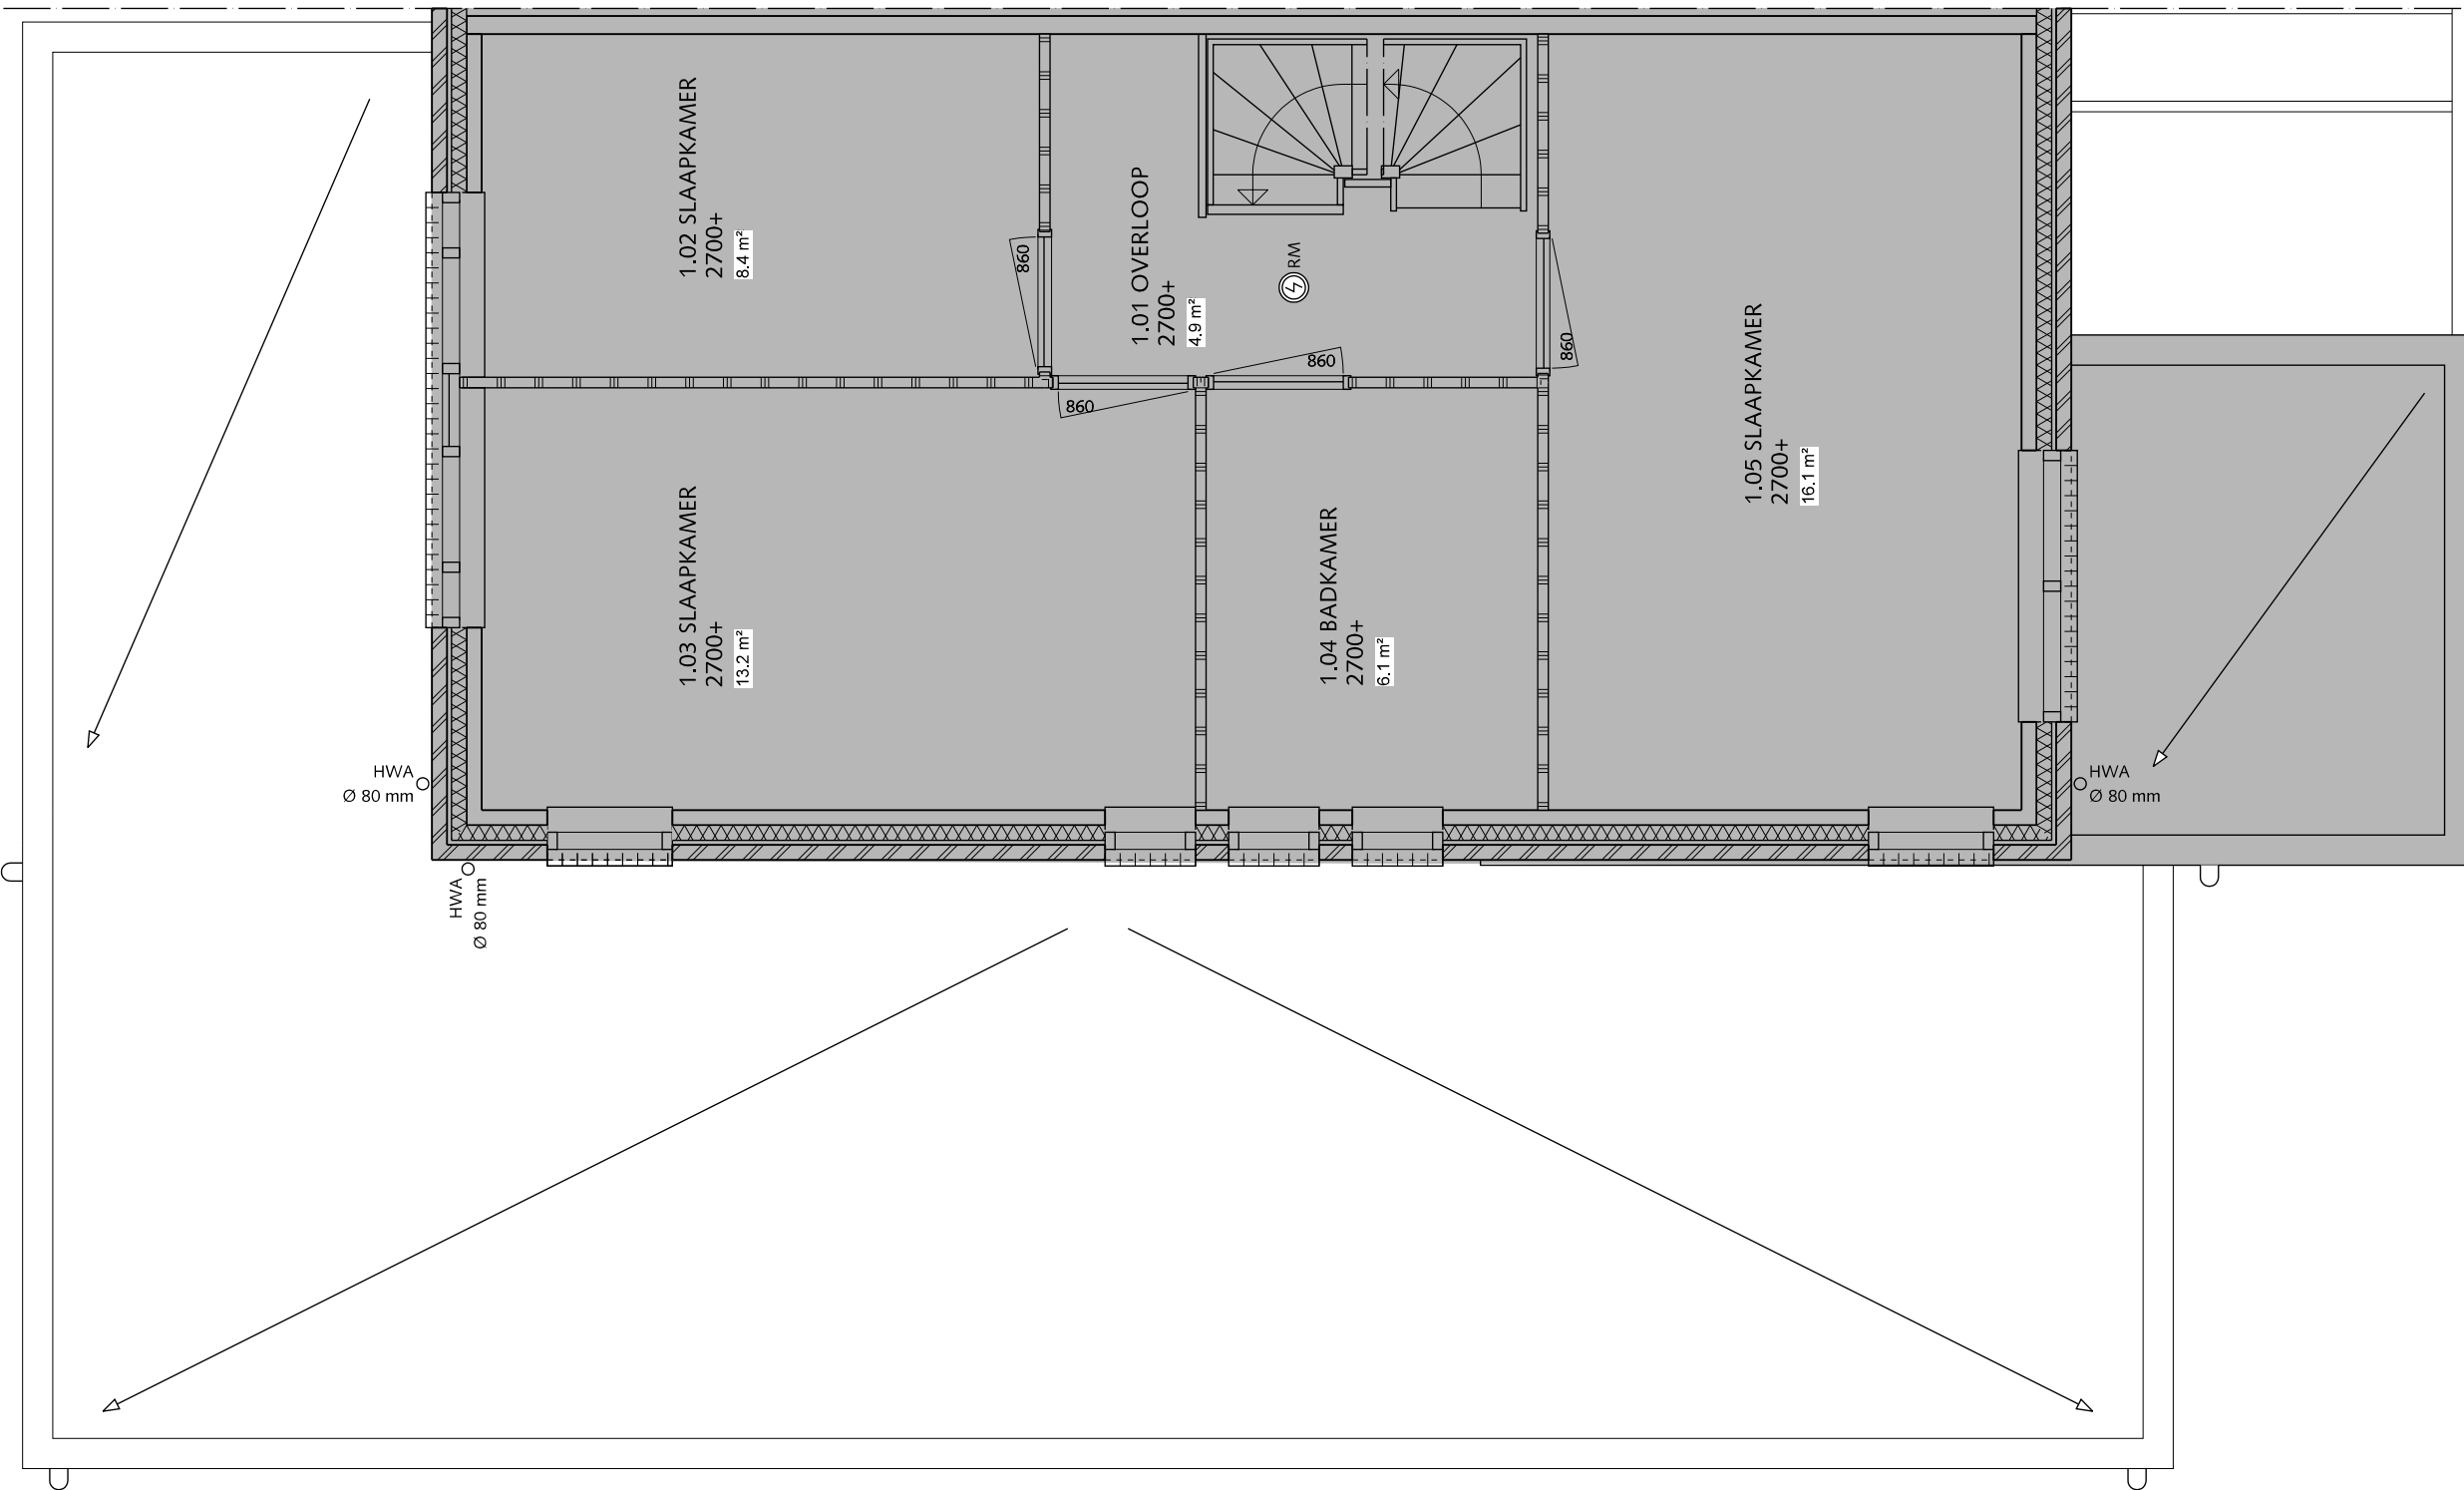

EERSTE VERDIEPING - NIEUW




PROJECT Woninguitbreiding Noordwal 1 Steenbergen
 FASE aanvraag omgevingsvergunning
 WERKNUMMER 1517
 DATUM 20 oktober 2015
 GEWIJZIGD
 SCHAAL 1:50 [A3]
 BLADOV01-02 PLATTEGROND - NIEUW

 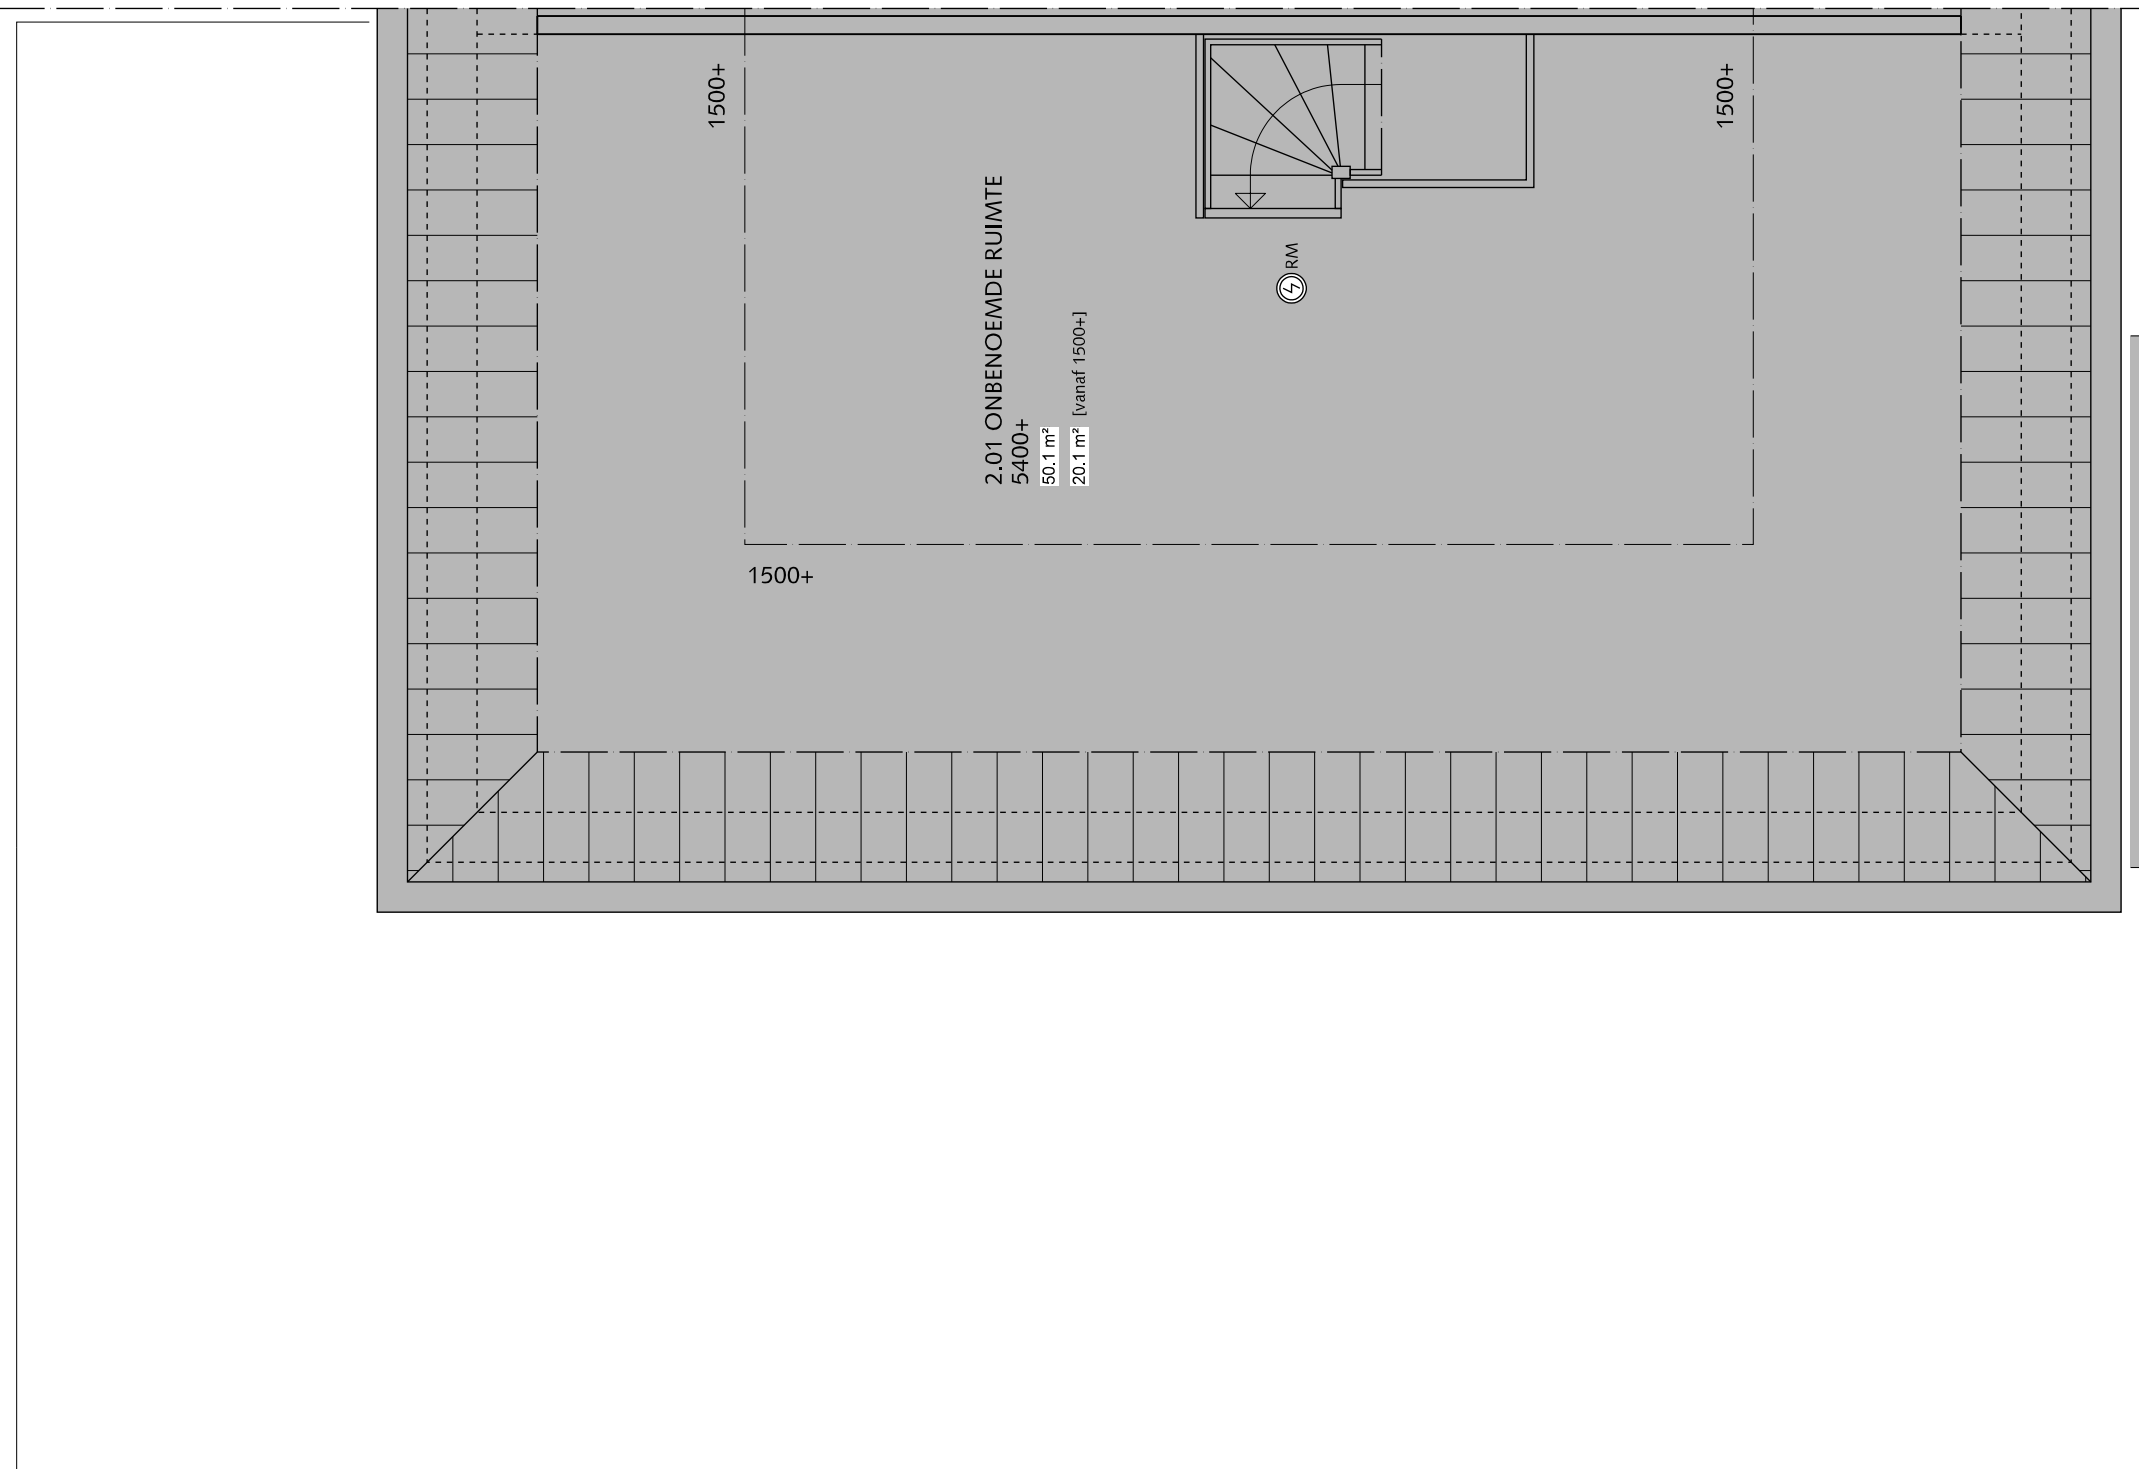

TWEEDE VERDIEPING - NIEUW

studioAnk!
ontwerp & architectuur

PROJECT Woninguitbreiding Noordwal 1 Steenbergen
 FASE aanvraag omgevingsvergunning
 WERKNUMMER 1517
 DATUM 20 oktober 2015
 GEWIJZIGD
 SCHAAL 1:50 [A3]
 BLADOV01-03 PLATTEGROND - NIEUW

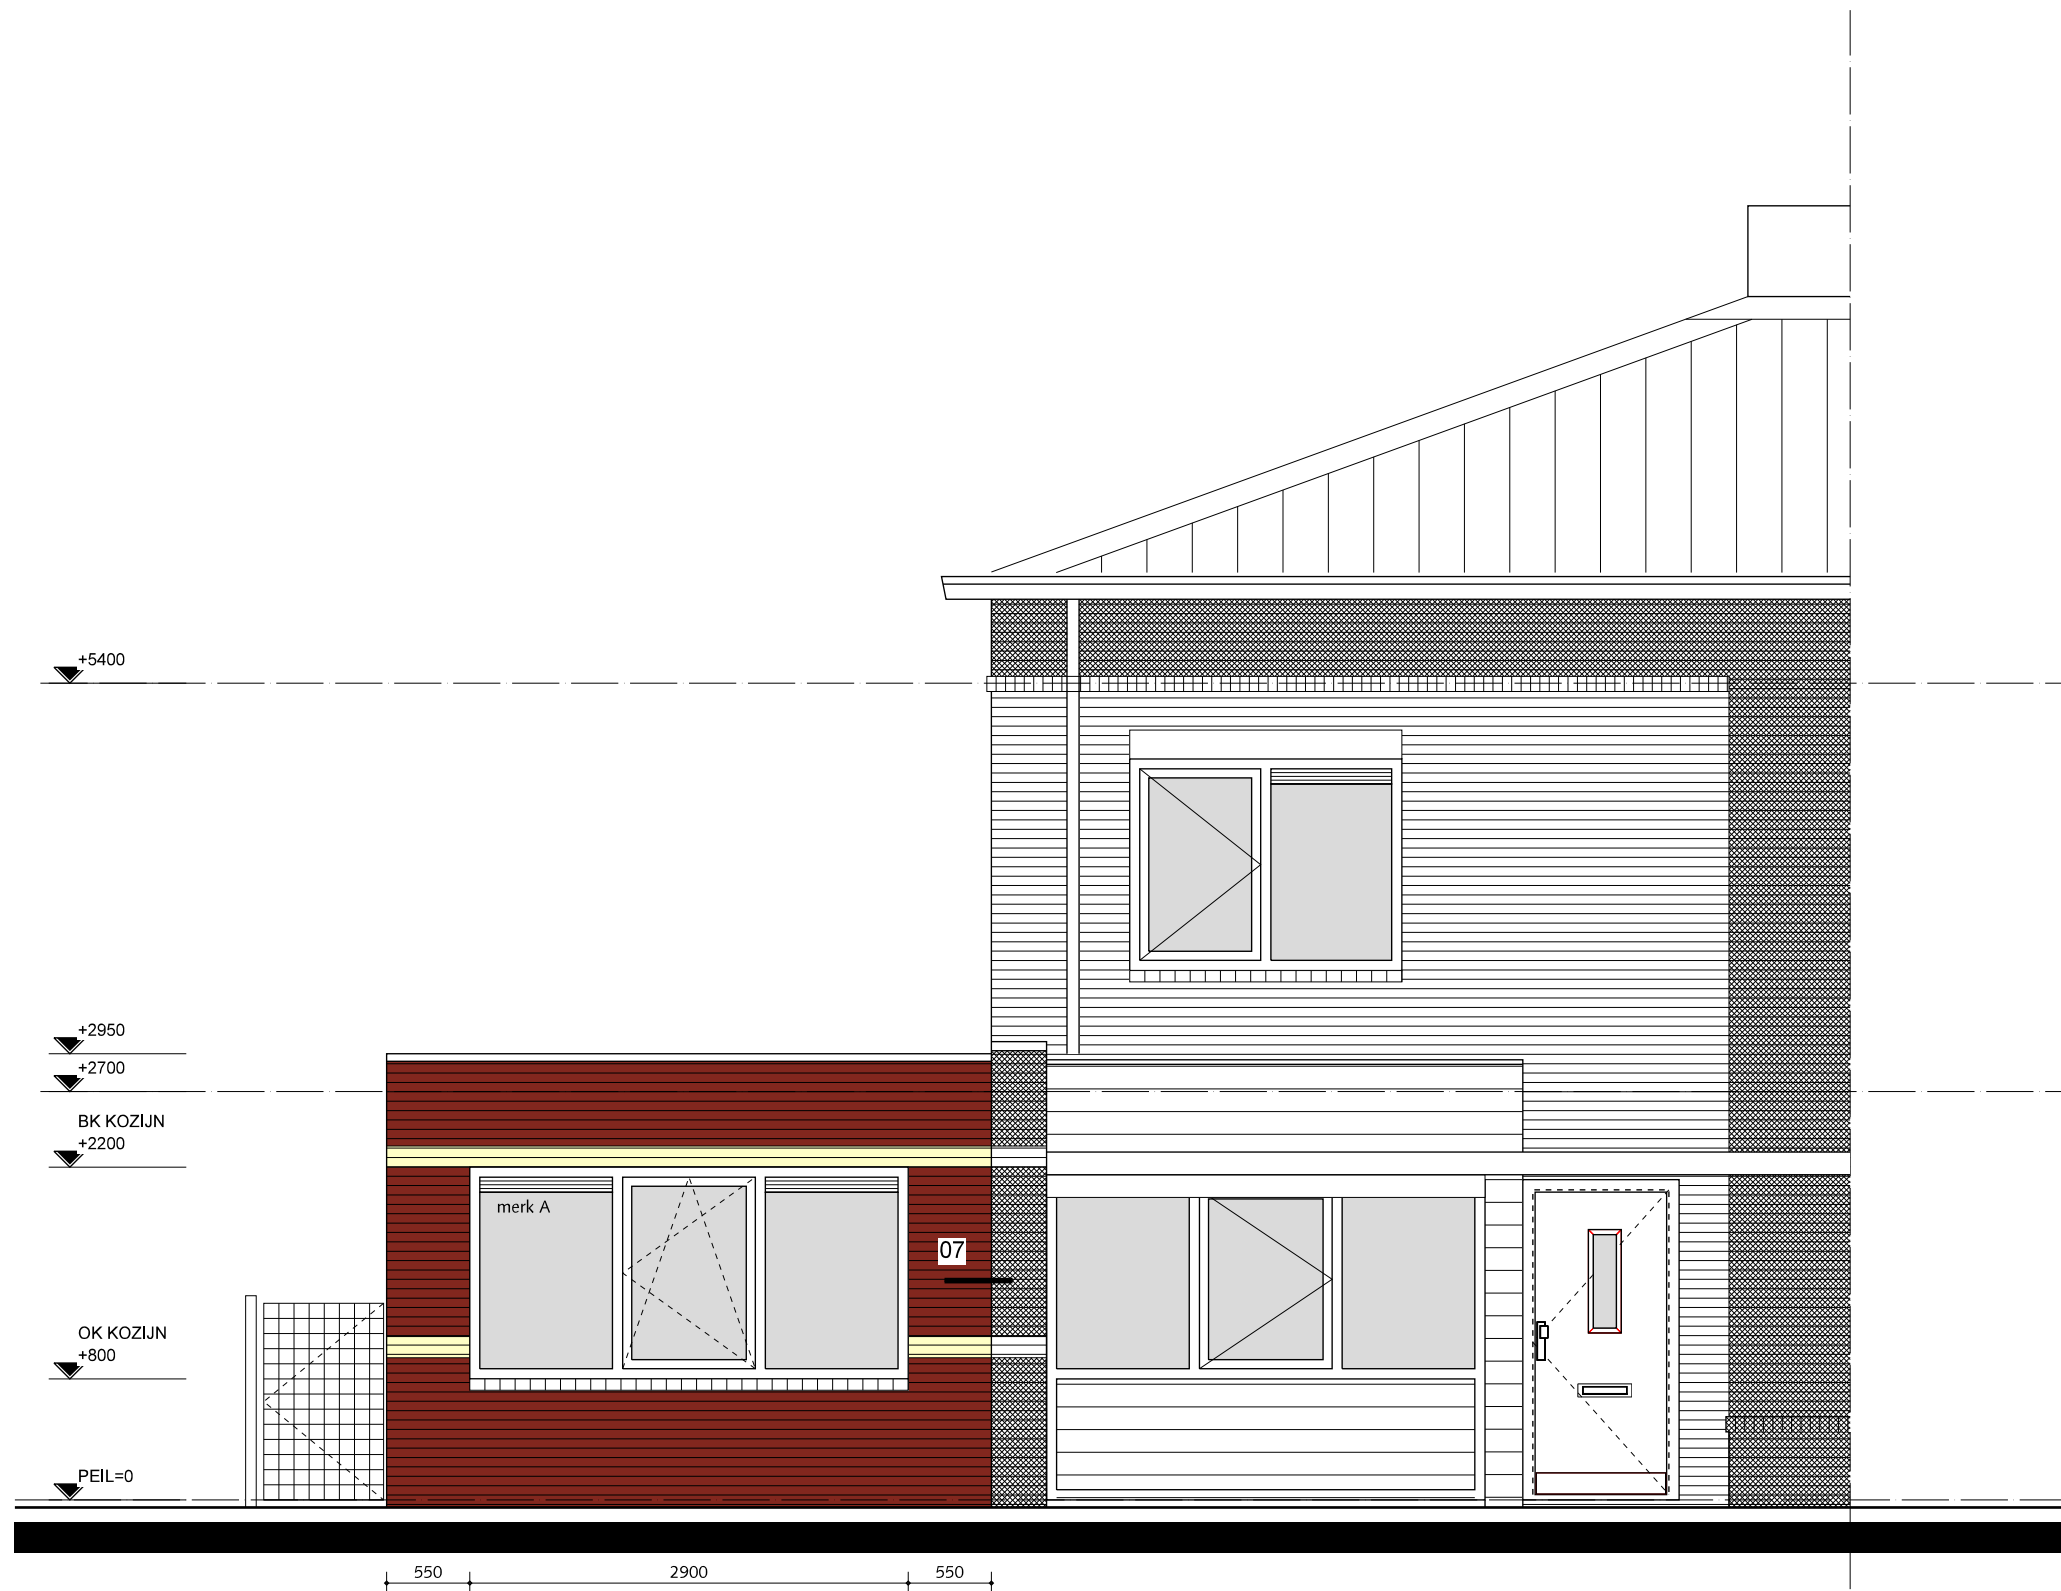

VOORGEVEL - NIEUW

studioAnk!
ontwerp & architectuur


PROJECT Woninguitbreiding Noordwal 1 Steenbergen
 FASE aanvraag omgevingsvergunning
 WERKNUMMER 1517
 DATUM 20 oktober 2015
 GEWIJZIGD
 SCHAAL 1:50 [A3]
 BLADOV01-04 AANZICHT - NIEUW



ZIJGEVEL - NIEUW




PROJECT Woninguitbreiding Noordwal 1 Steenbergen
 FASE aanvraag omgevingsvergunning
 WERKNUMMER 1517
 DATUM 20 oktober 2015
 GEWIJZIGD
 SCHAAL 1:50 [A3]
 BLADOV01-05 GEVELAANZICHT - NIEUW

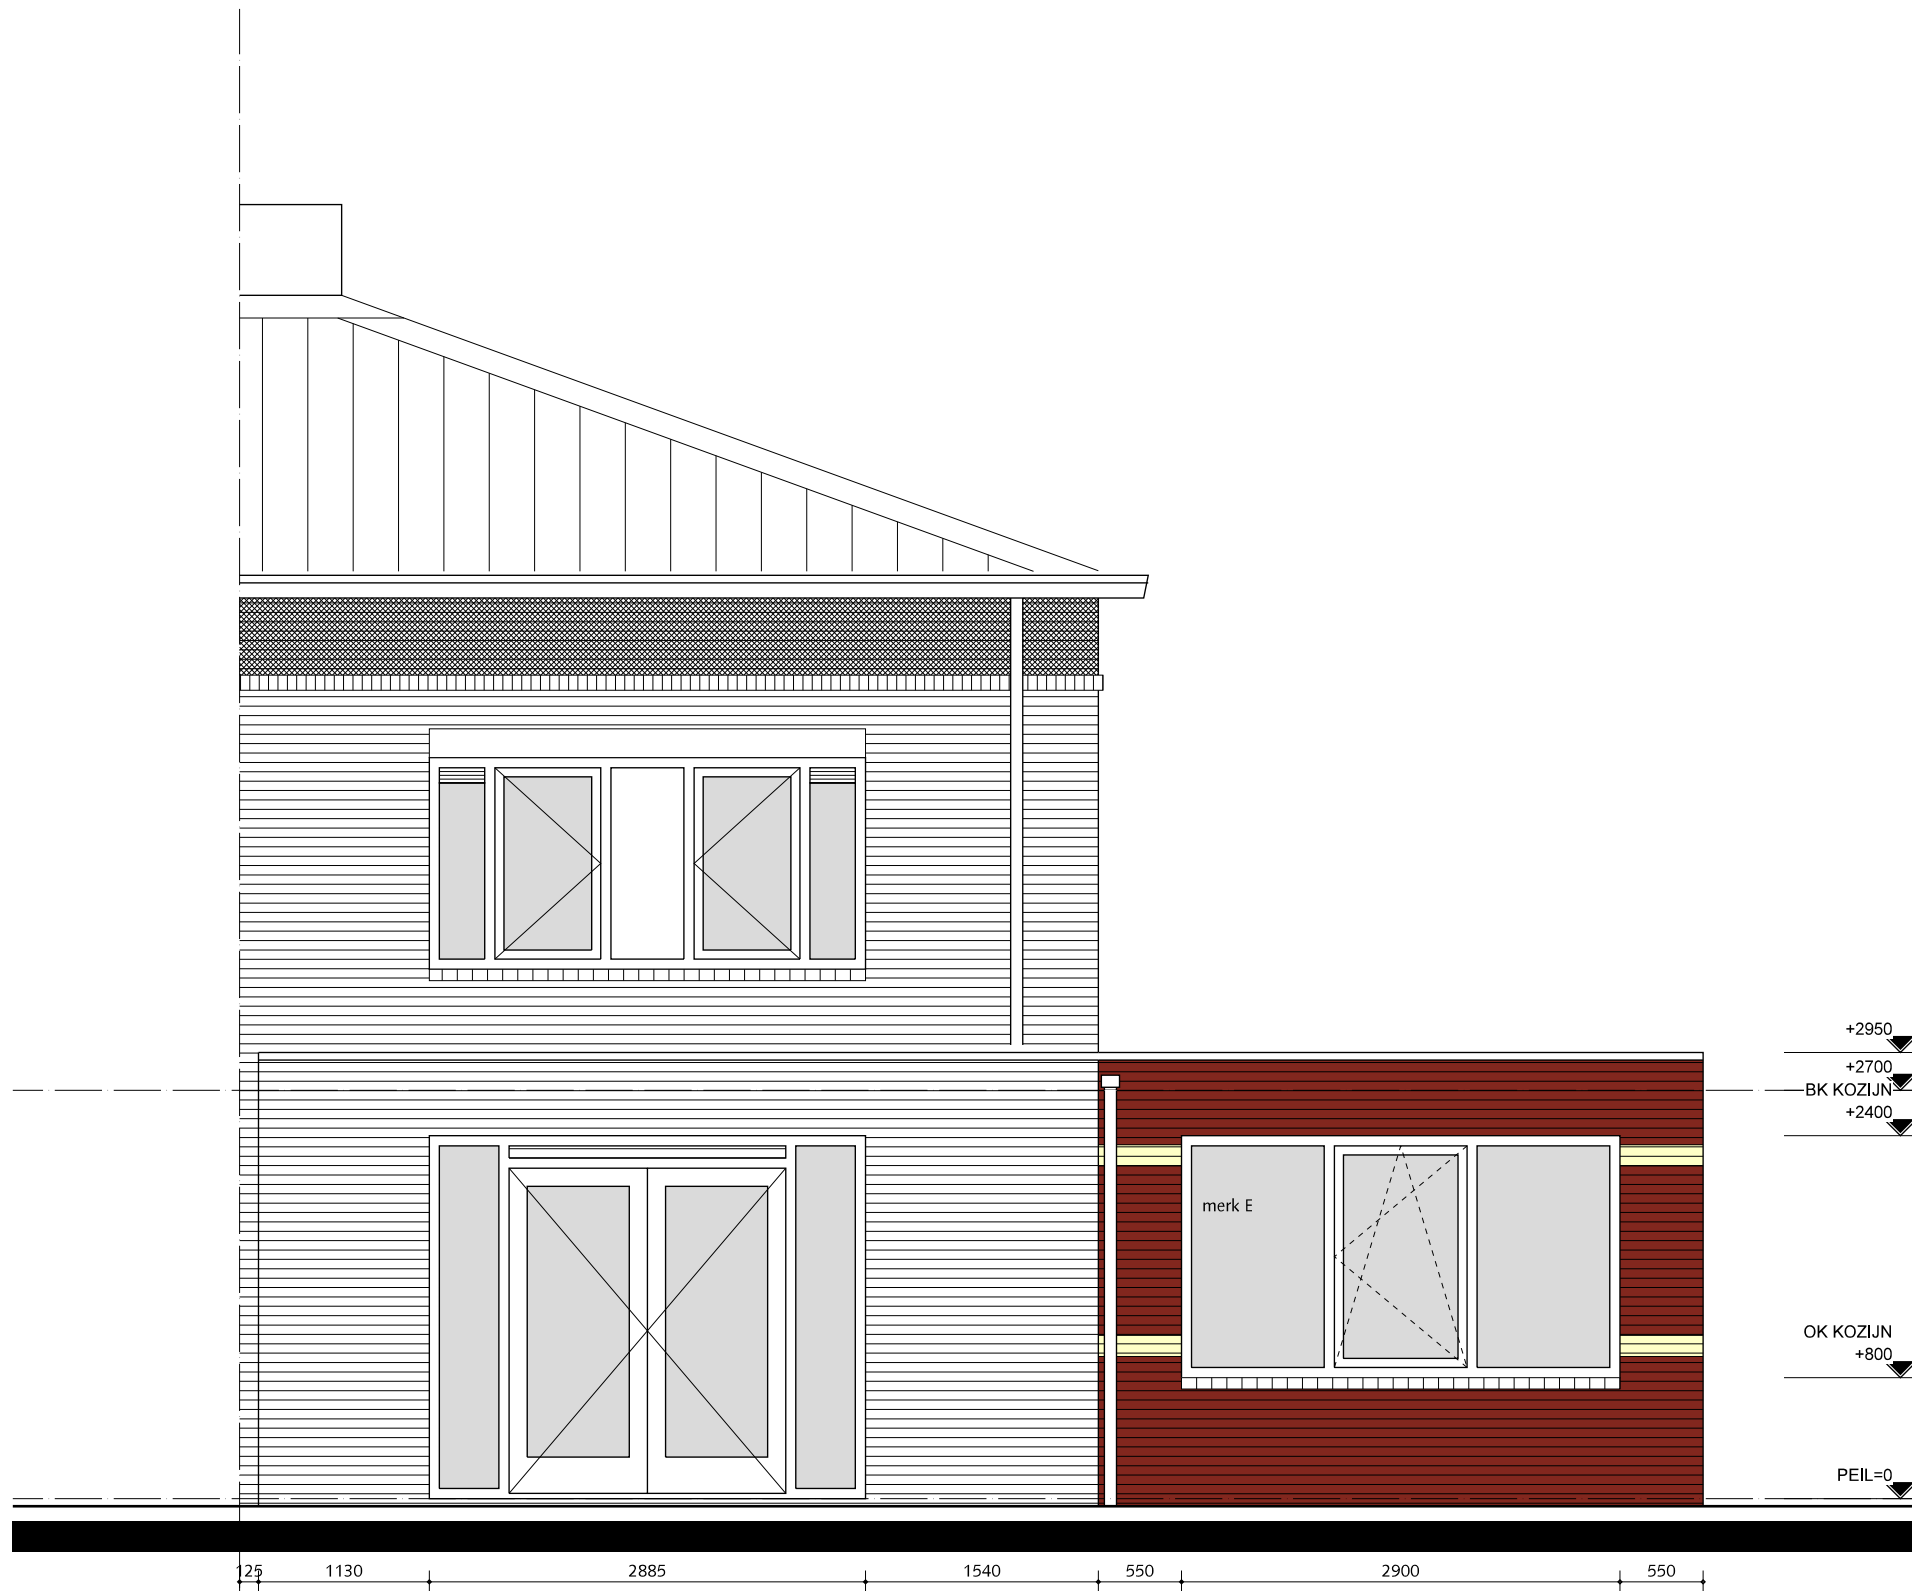

ACHTERGEVEL - NIEUW




PROJECT Woninguitbreiding Noordwal 1 Steenbergen
 FASE aanvraag omgevingsvergunning
 WERKNUMMER 1517
 DATUM 20 oktober 2015
 GEWIJZIGD
 SCHAAL 1:50 [A3]
 BLADOV01-06 GEVELAANZICHT - NIEUW

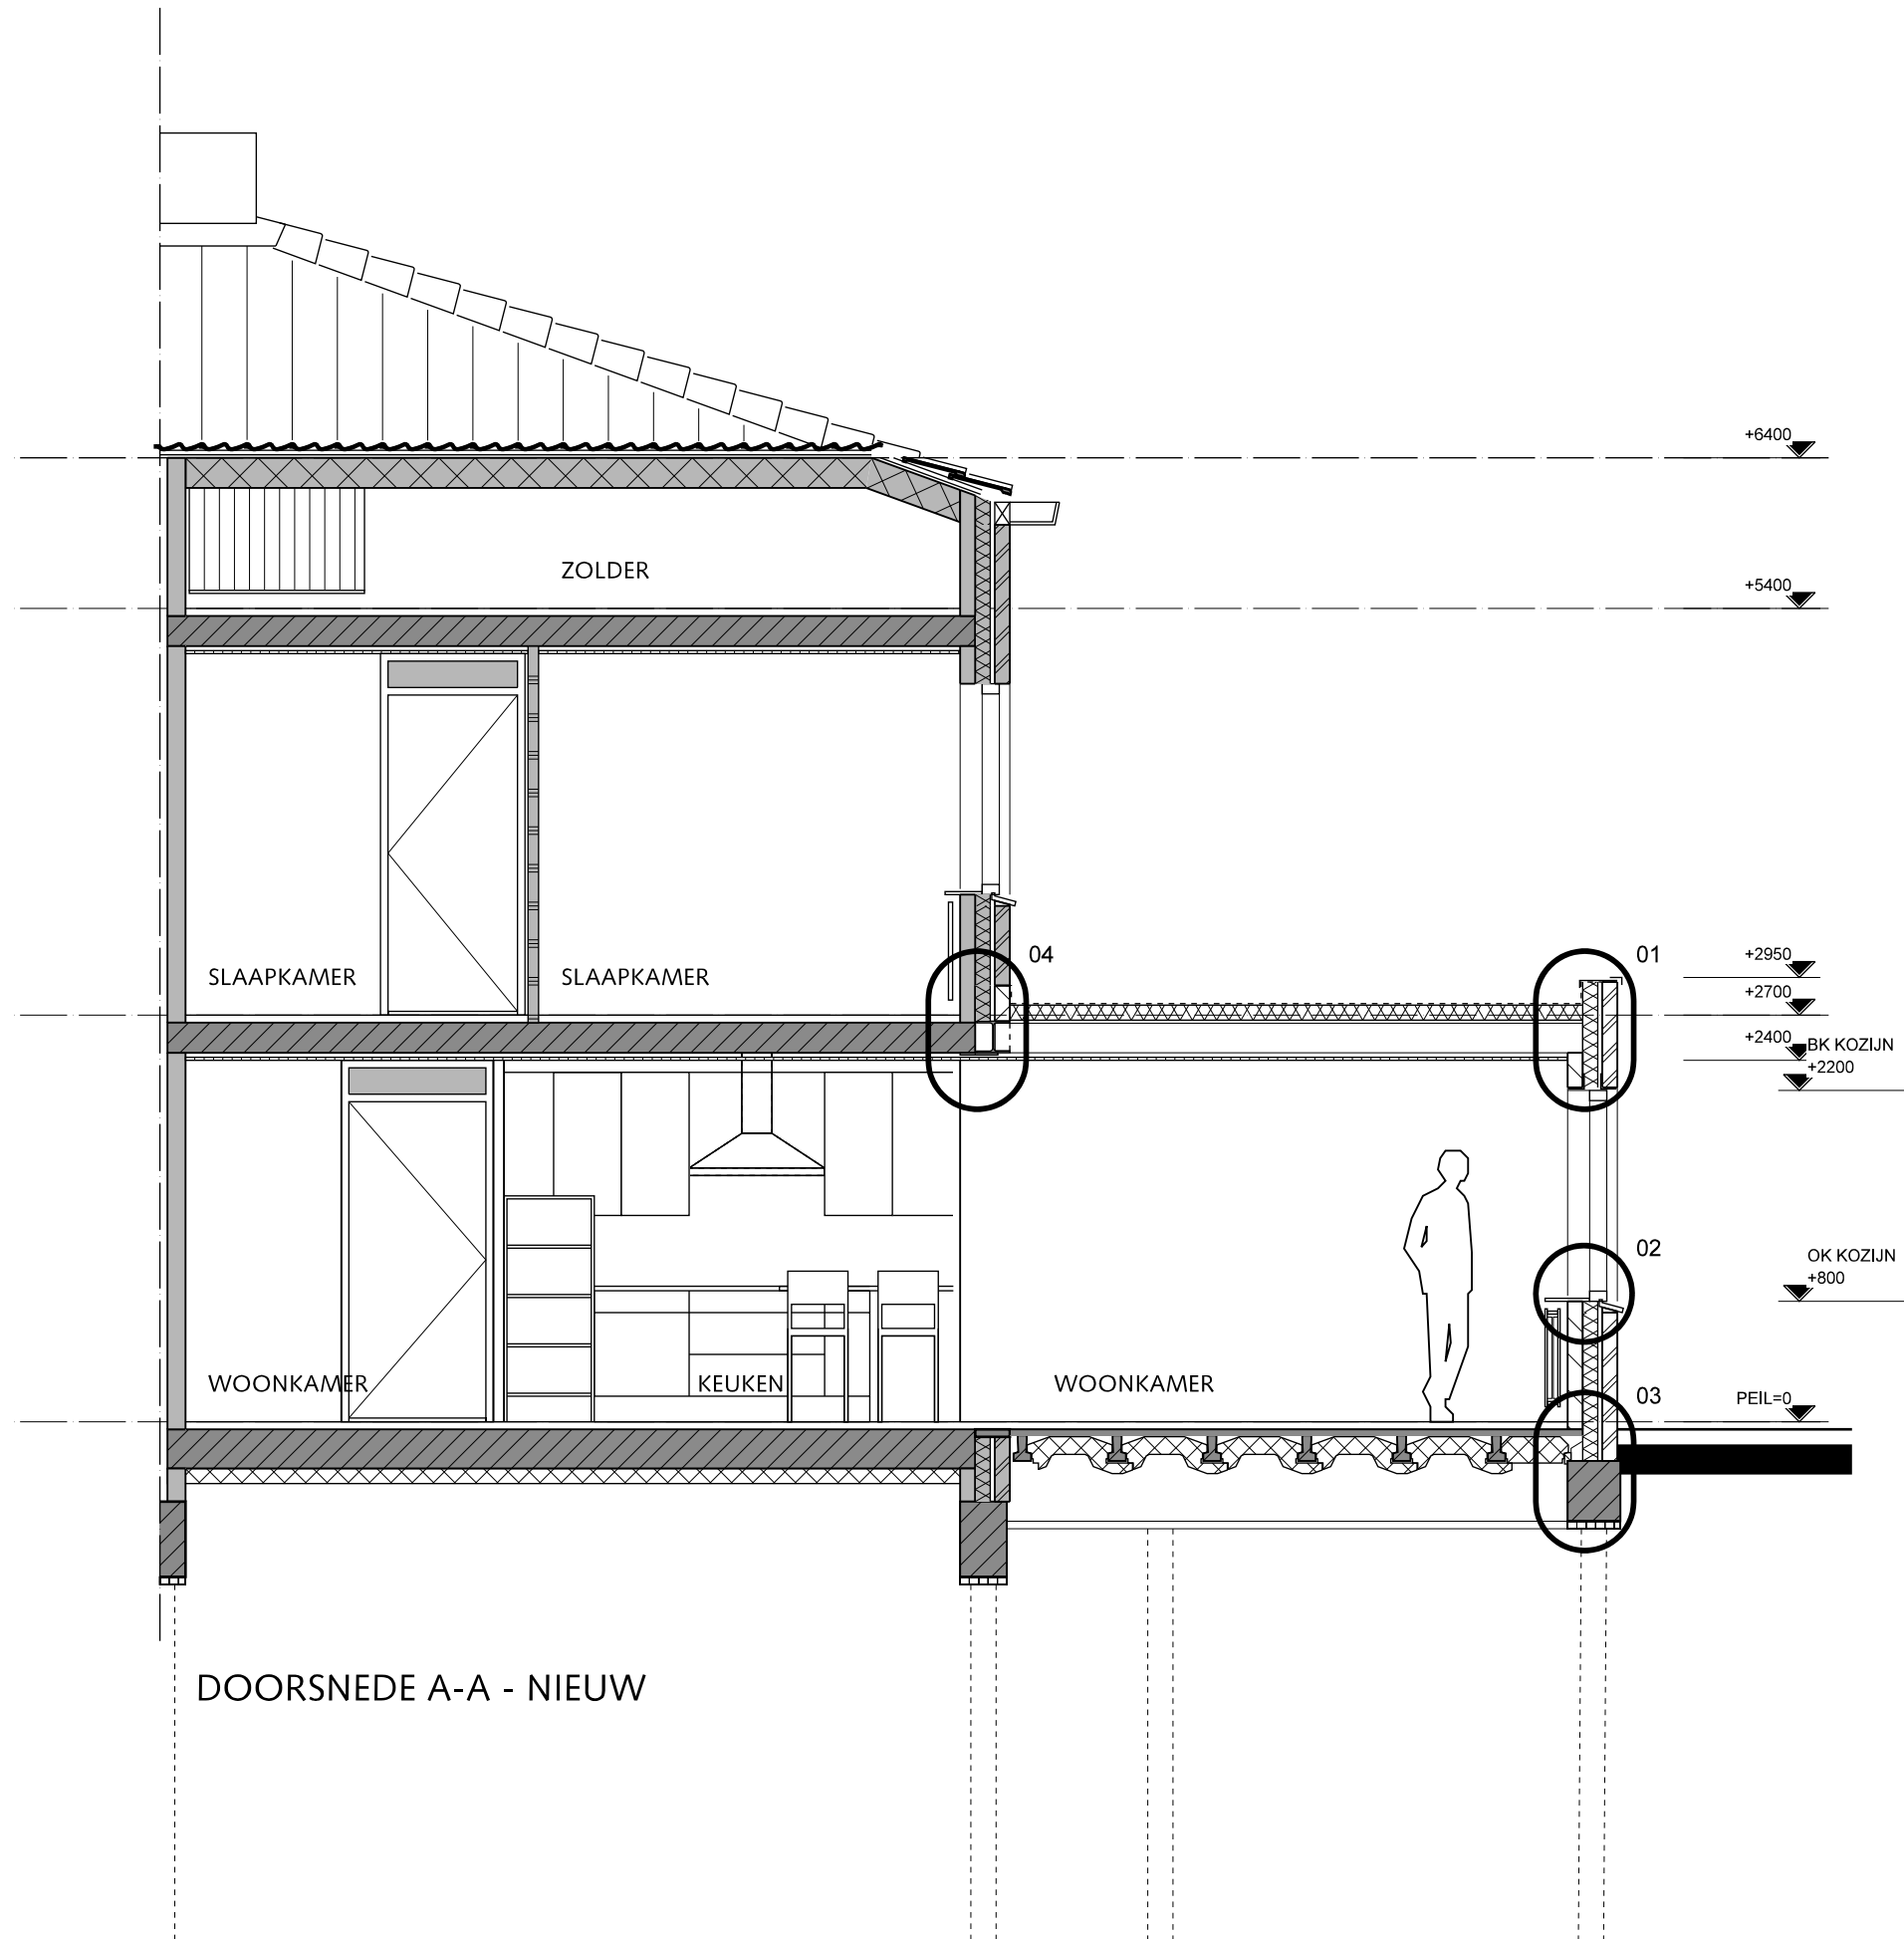

DOORSNEDE A-A - NIEUW

studioAnki!
ontwerp & architectuur

PROJECT Woninguitbreiding Noordwal 1 Steenbergen
 FASE aanvraag omgevingsvergunning
 WERKNUMMER 1517
 DATUM 20 oktober 2015
 GEWIJZIGD
 SCHAAL 1:50 [A3]
 BLADOV01-07 DOORSNEDE - NIEUW

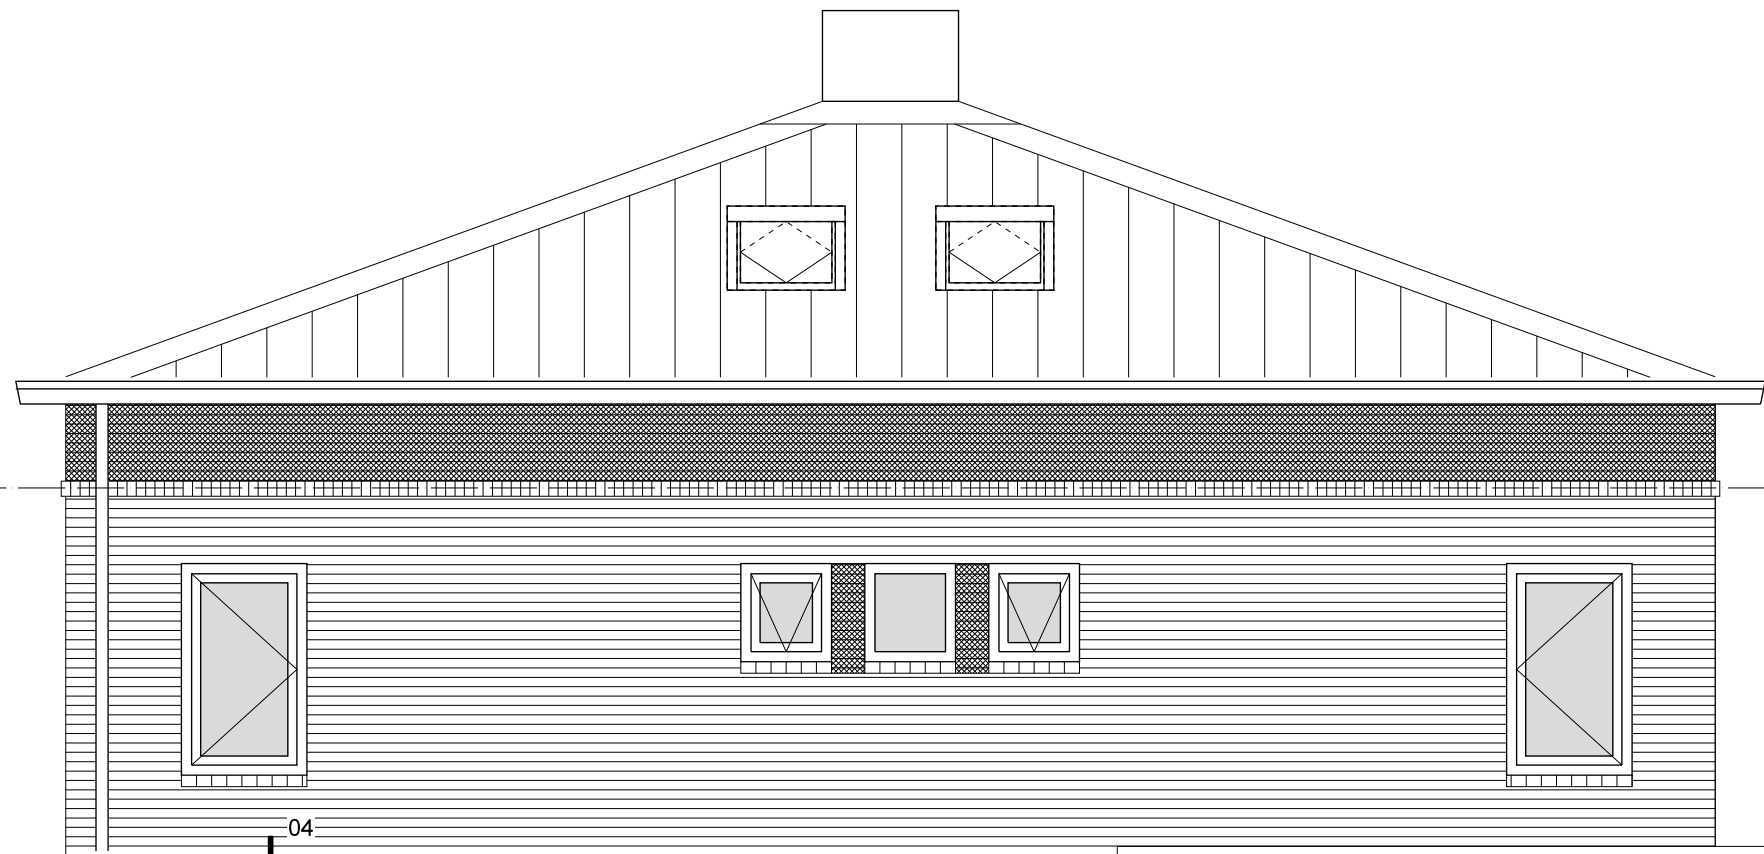

+5400

+2950

+2700 BK KOZIJN/OK PLAFOND

+2400

OK KOZIJN +800

PEIL=0

WOONKAMER

SLAAPKAMER

04

+2950 +3080

BK KOZIJN +2200


OK KOZIJN +800

PEIL=0

DOORSNEDE B-B - NIEUW



PROJECT Woninguitbreiding Noordwal 1 Steenbergen
 FASE aanvraag omgevingsvergunning
 WERKNUMMER 1517
 DATUM 20 oktober 2015
 GEWIJZIGD
 SCHAAL 1:50 [A3]
 BLADOV01-08 DOORSNEDE - NIEUW

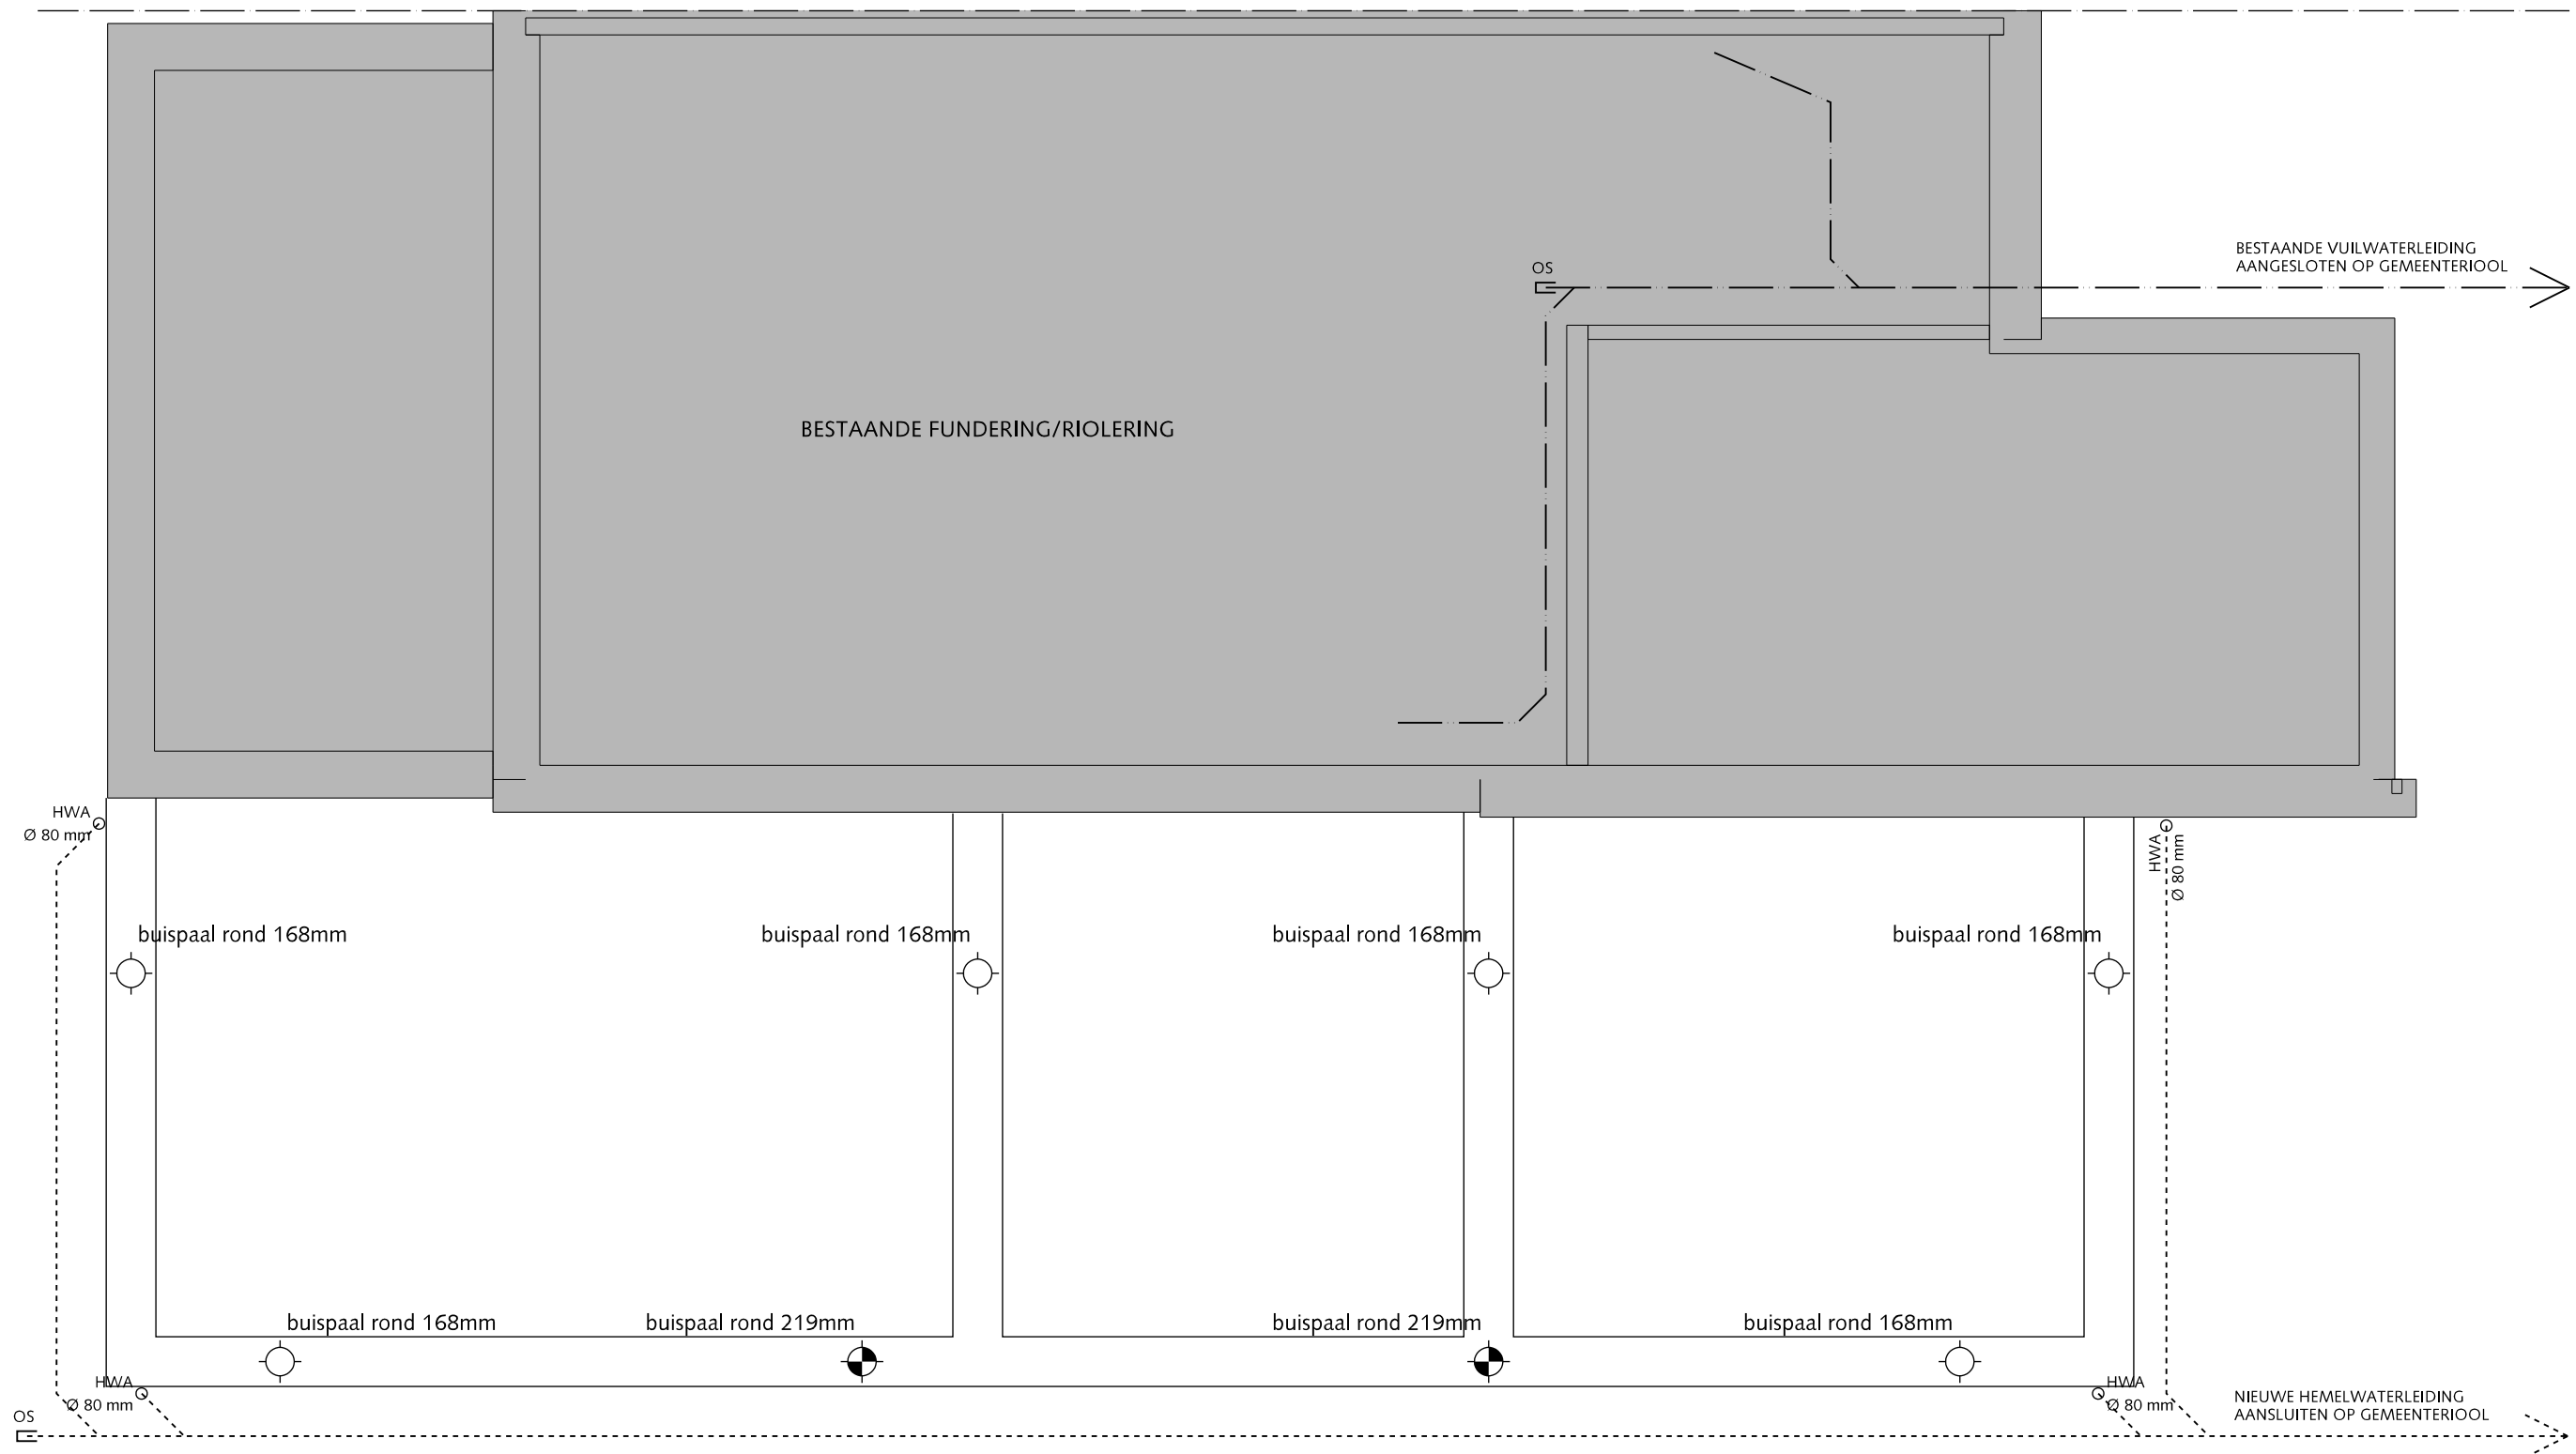

FUNDERING/RIOLERING - NIEUW



PROJECT Woninguitbreiding Noordwal 1 Steenbergen
 FASE aanvraag omgevingsvergunning
 WERKNUMMER 1517
 DATUM 20 oktober 2015
 GEWIJZIGD
 SCHAAL 1:50 [A3]
 BLADOV01-09 FUNDERING/RIOLERING - NIEUW

