





Voorgevel
nieuwe toestand - schaal 1:50

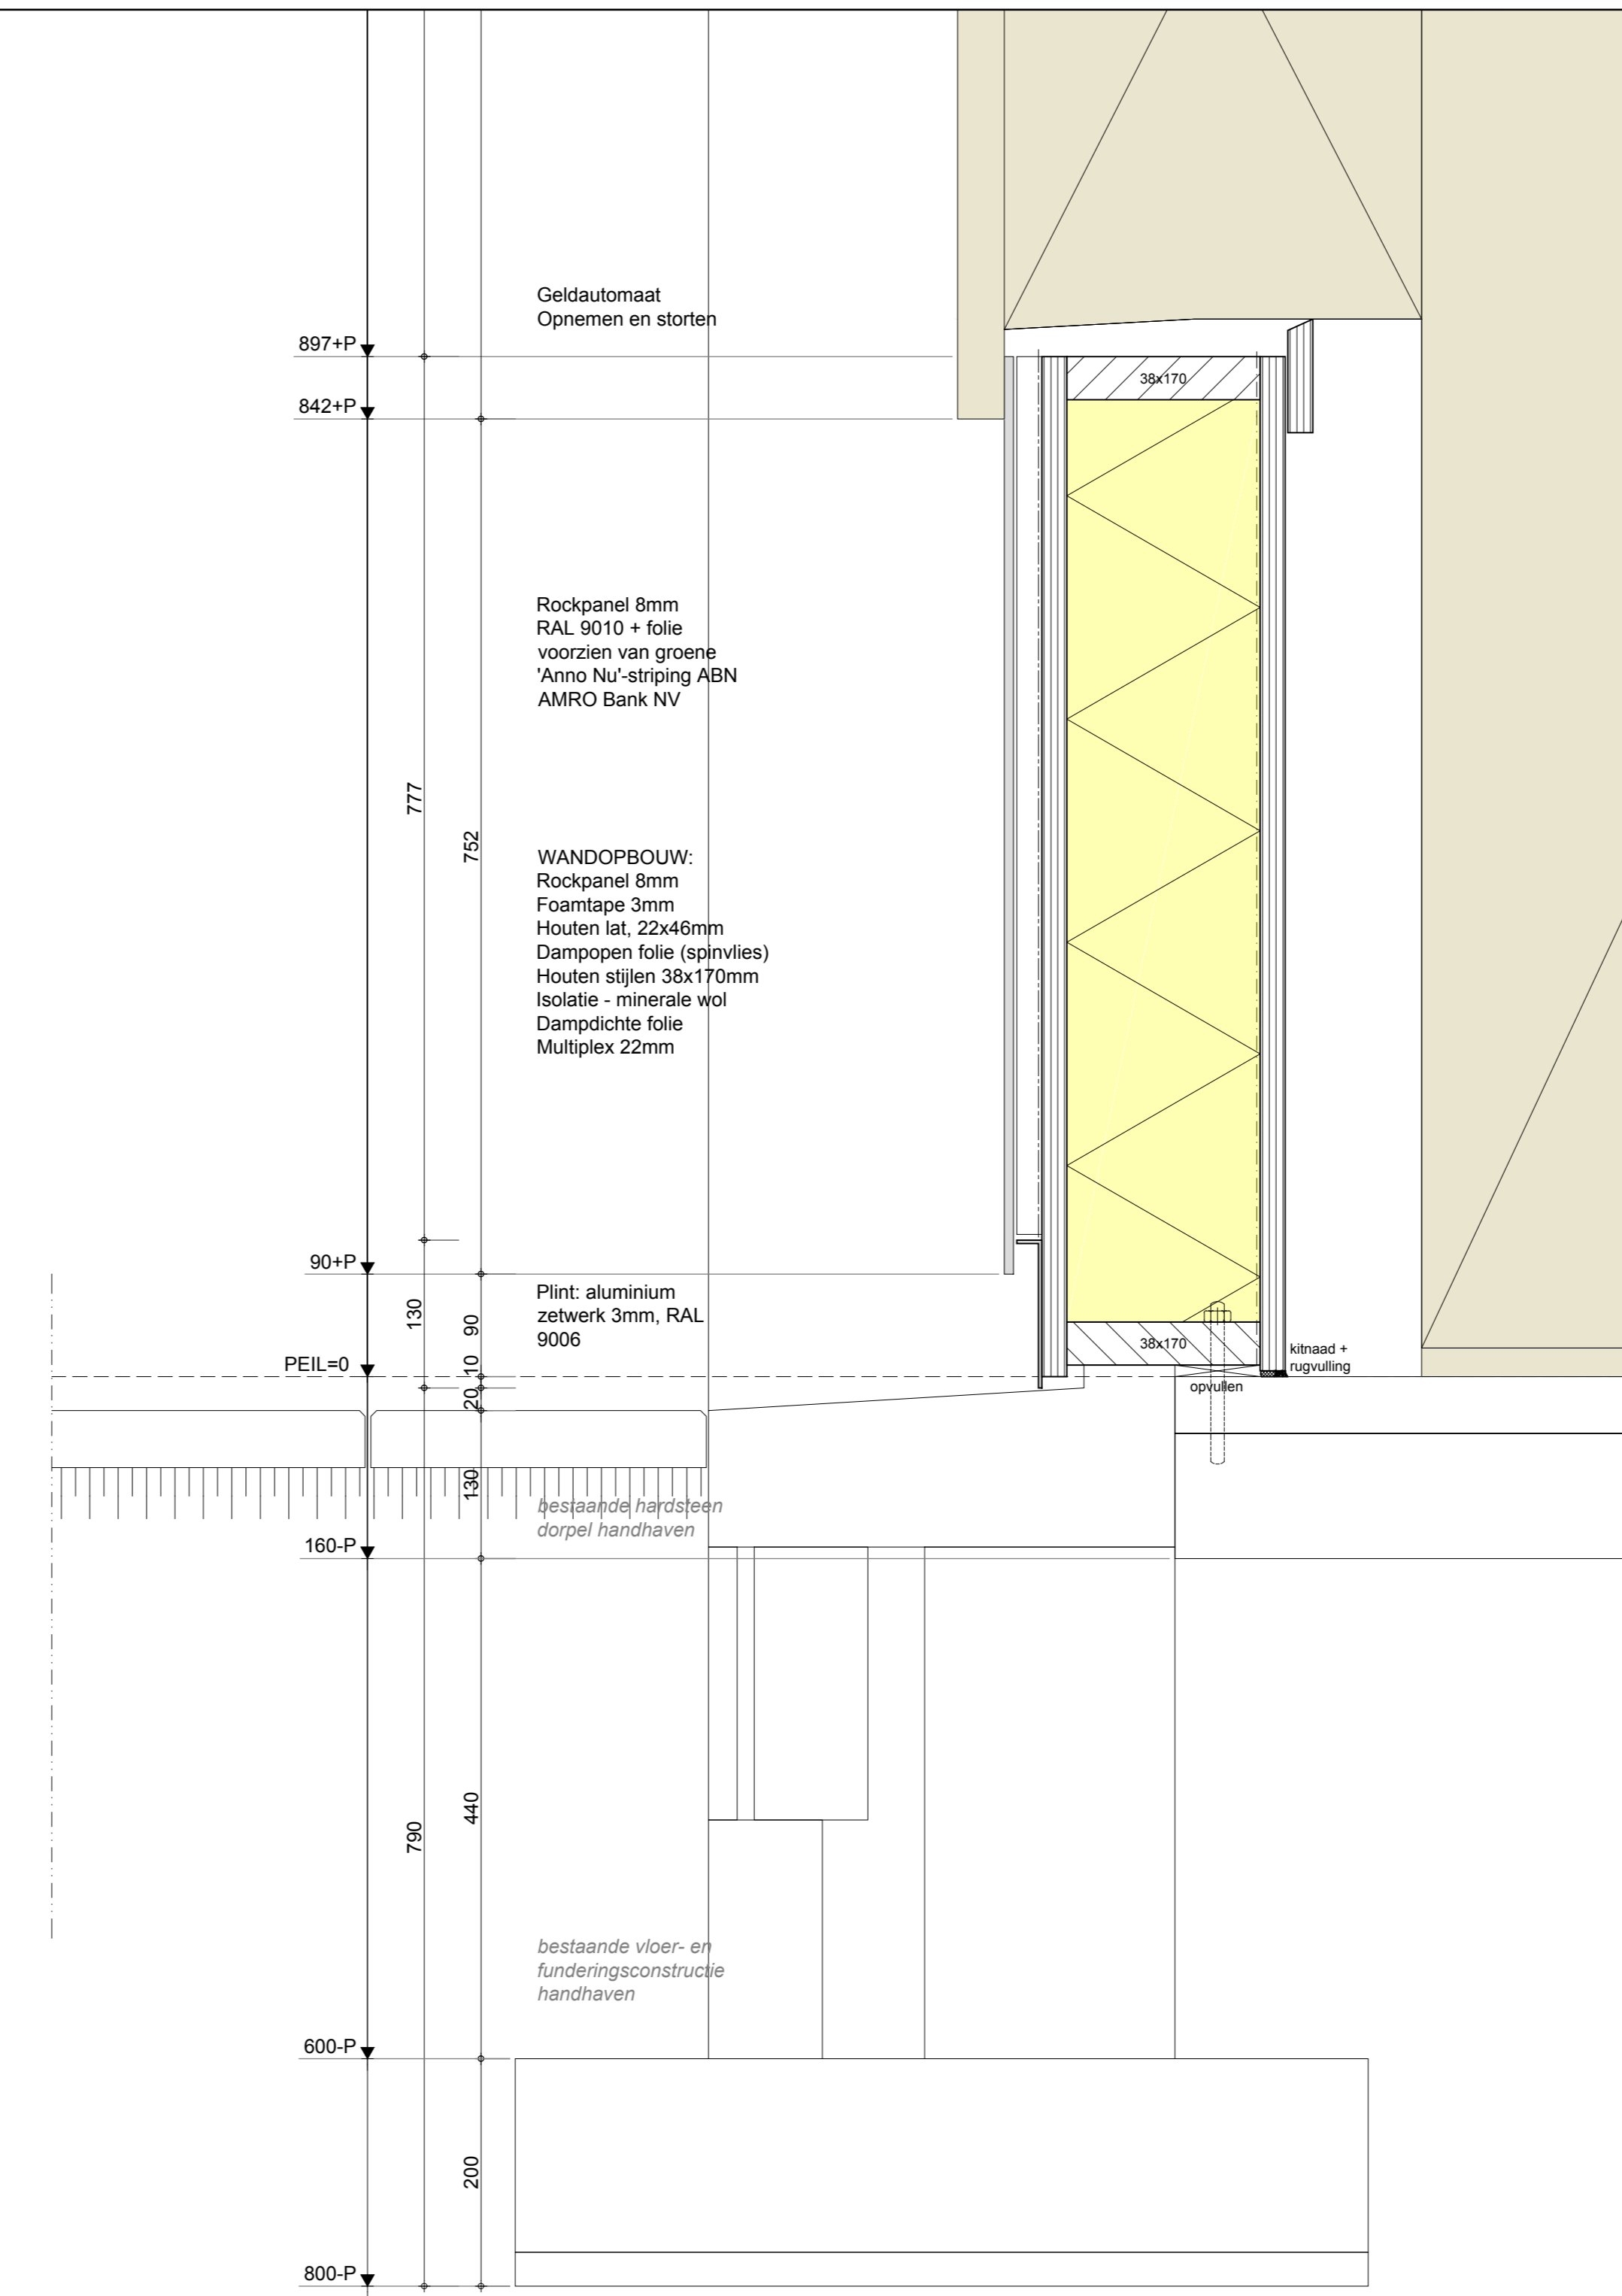


Verticaal detail t.p.v. nachtkluis
nieuwe toestand - schaal 1:5

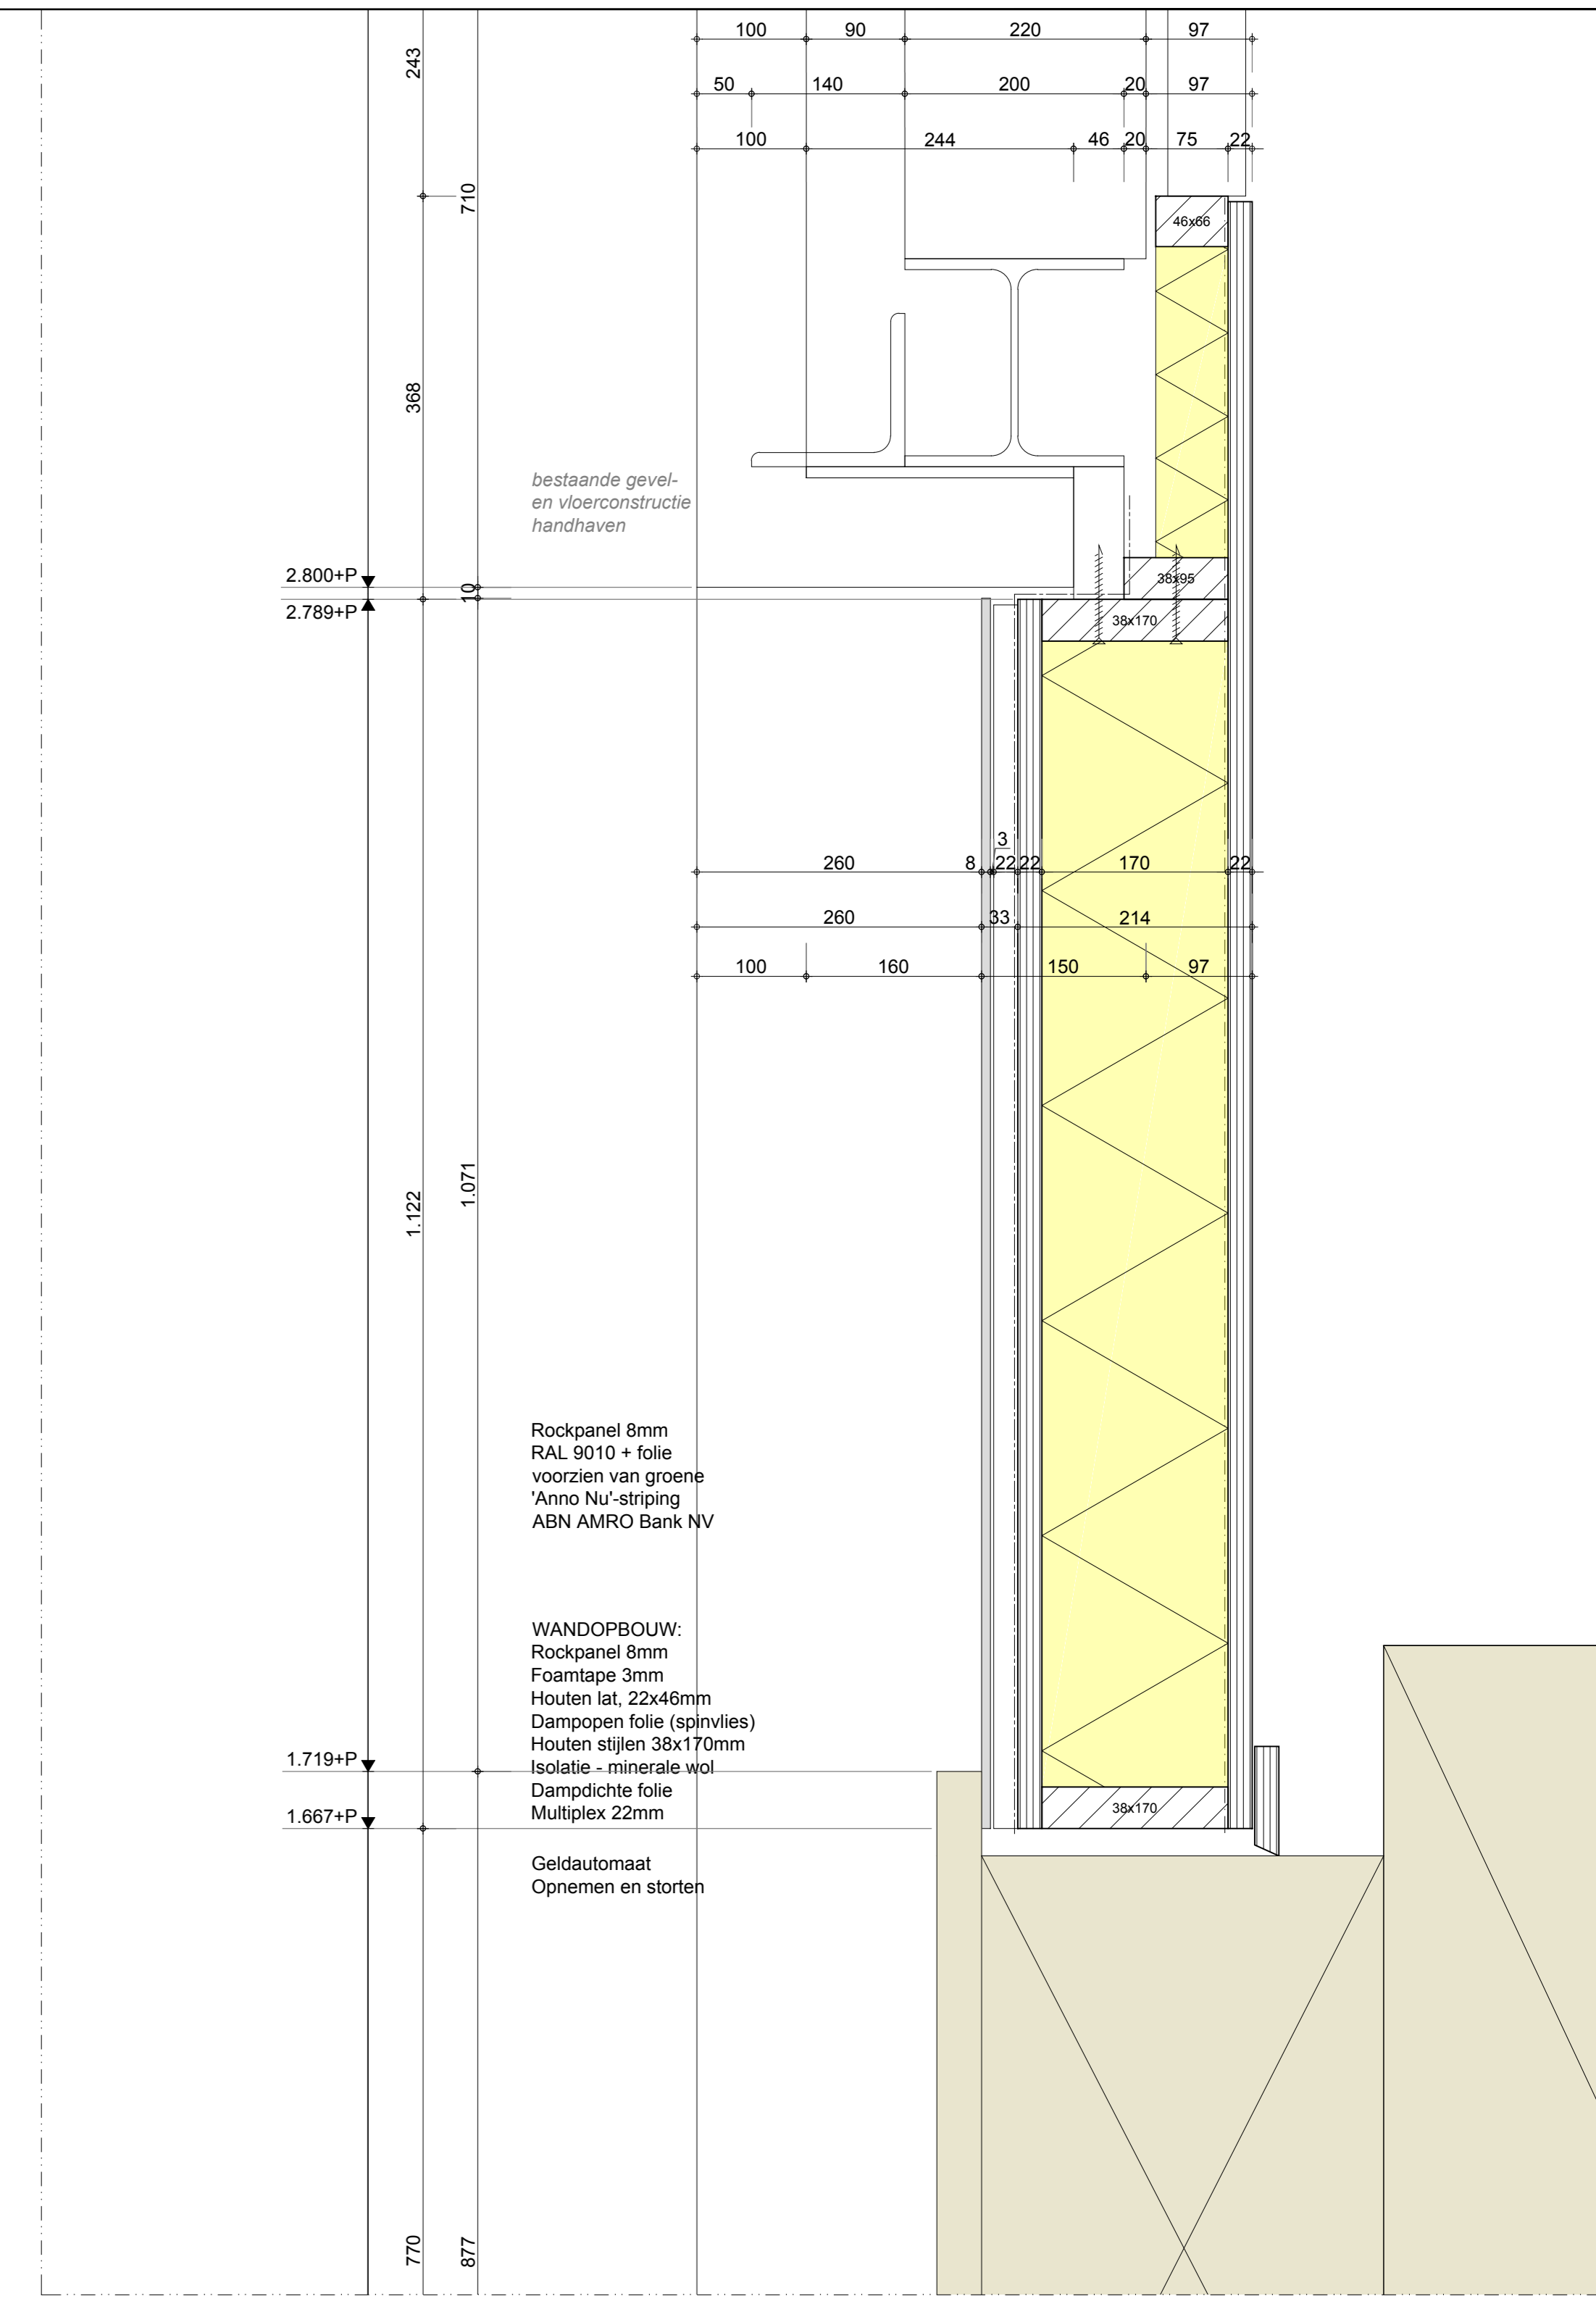

Verticaaldetail t.p.v. nachtkluis
nieuwe toestand - schaal 1:5



Plattegrond bankkantoor
nieuwe toestand - schaal 1:50

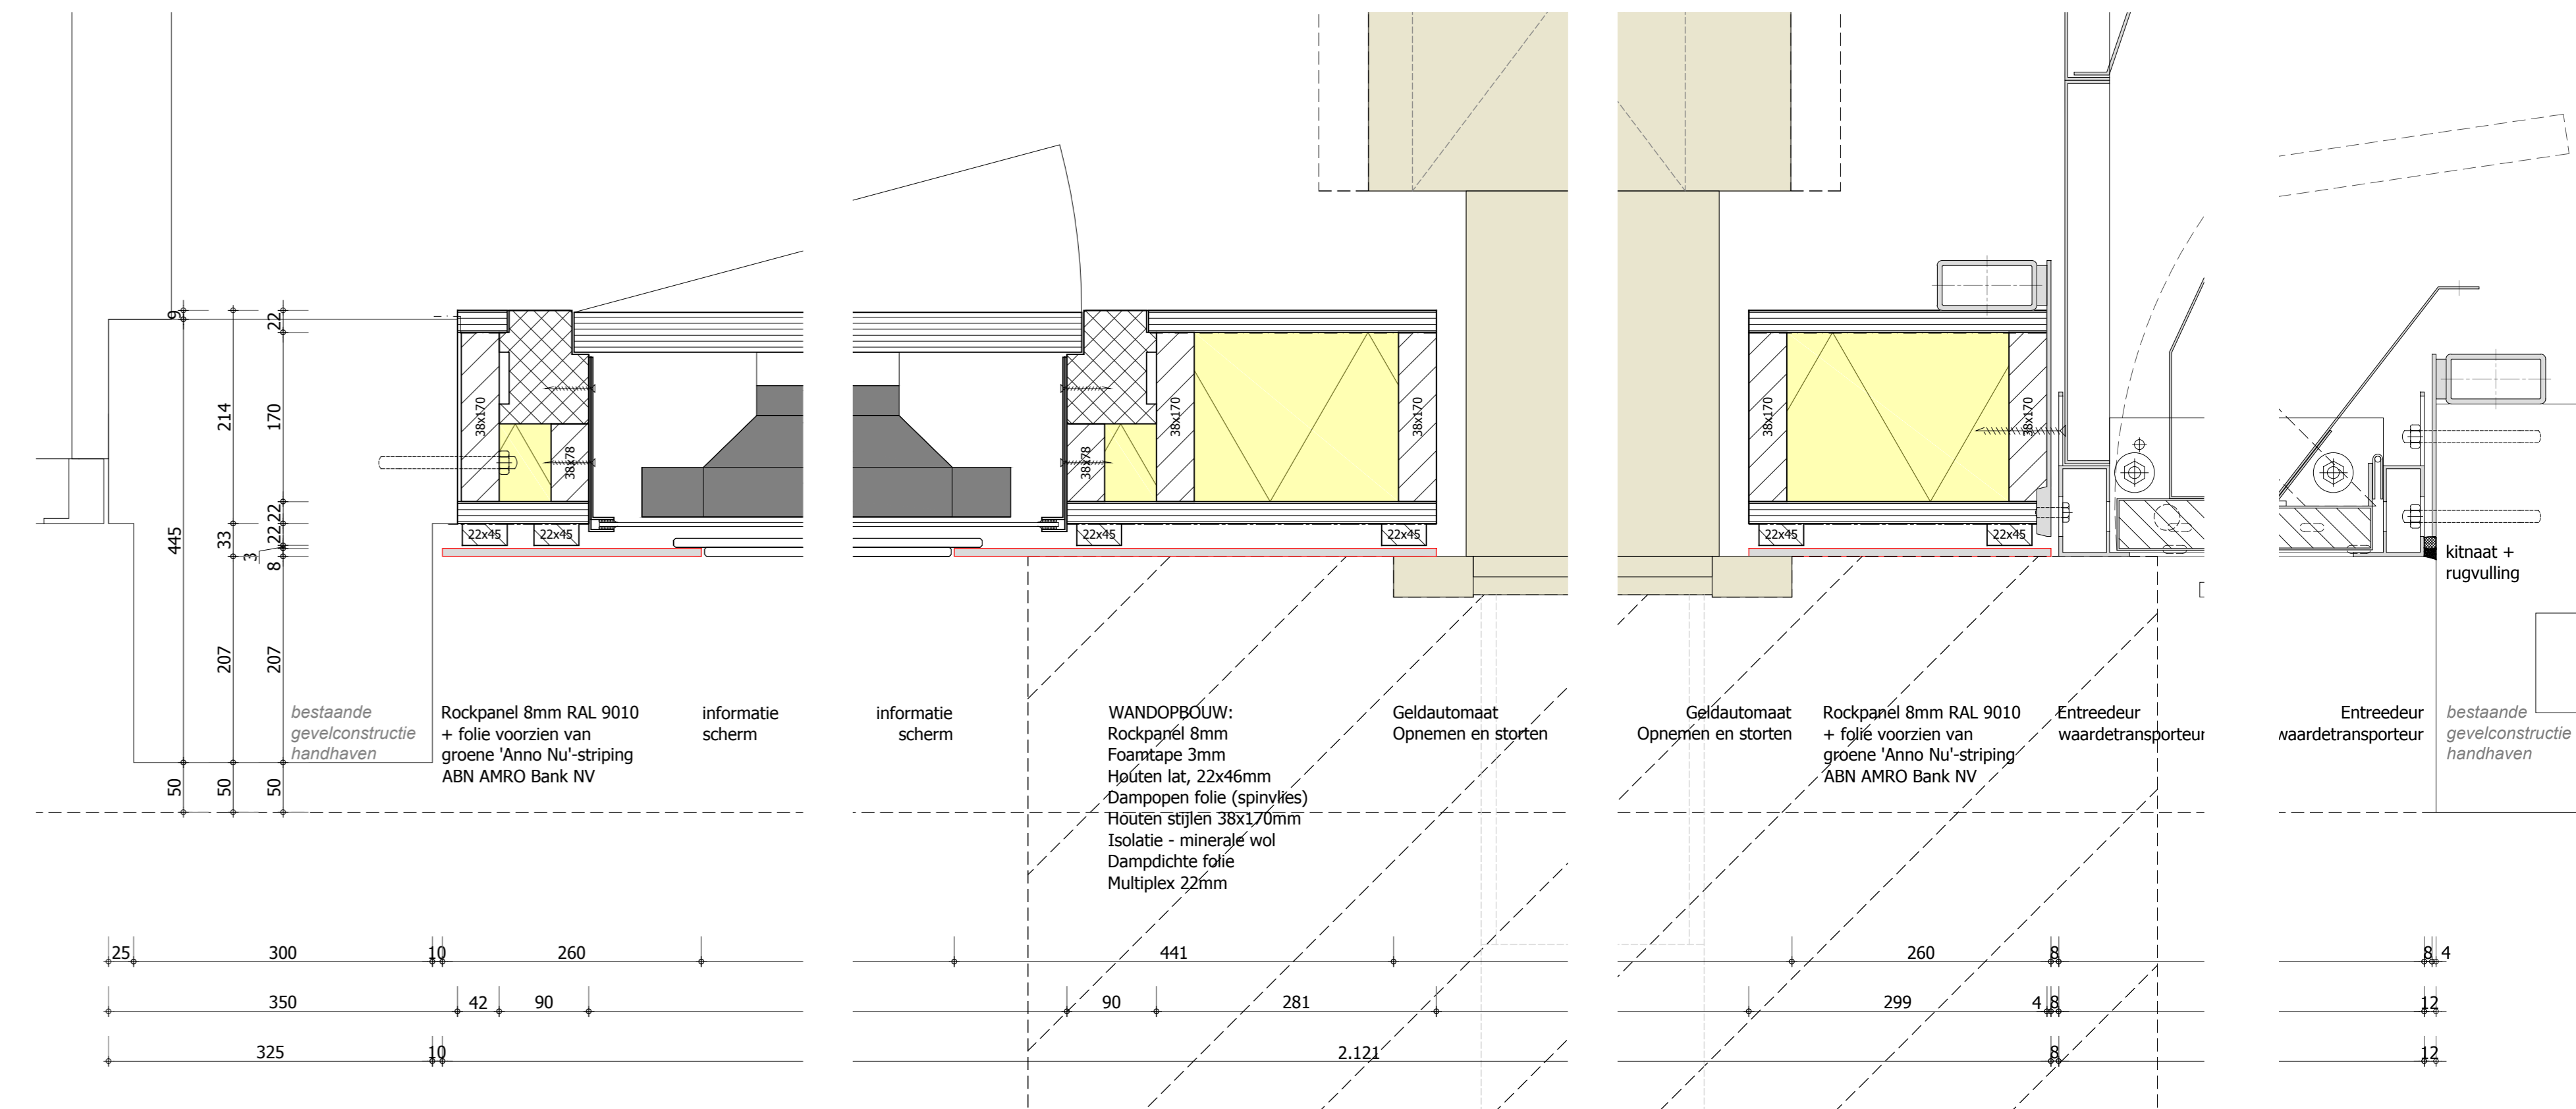

Horizontale details t.p.v. bestaande kolom en info.scherm
nieuwe toestand - schaal 1:5

Horizontale details t.p.v. entree en geldautomaat
nieuwe toestand - schaal 1:5

Behoort bij beschikking
d.d. 27-11-2015
nr. (s) ZK15001259
Medewerker
Publiekszaken/vergunningen

BOUWAANVRAAG
Gevel, Plattegrond & Details
 datum : 11-11-15
 schaal : 1:5 / 1:50
 formaat : A0
 getekend : FG
 dossier : 0815-65
 blad : BA-01

project : Sluifers 2016 ABN AMRO Bank NV
 Kaalstraat 46 - 4651 BP - Steenbergen
 opdrachtgever : ABN AMRO Bank NV
 Postbus 283 - 1000 EA - Amsterdam
 Landsteinstaan 9a - 5644 DA Eindhoven tel: 040 211 23 85 fax: 040 211 11 63 url: www.perree.nl email: info@perree.nl