



BESTAANDE BUNKER

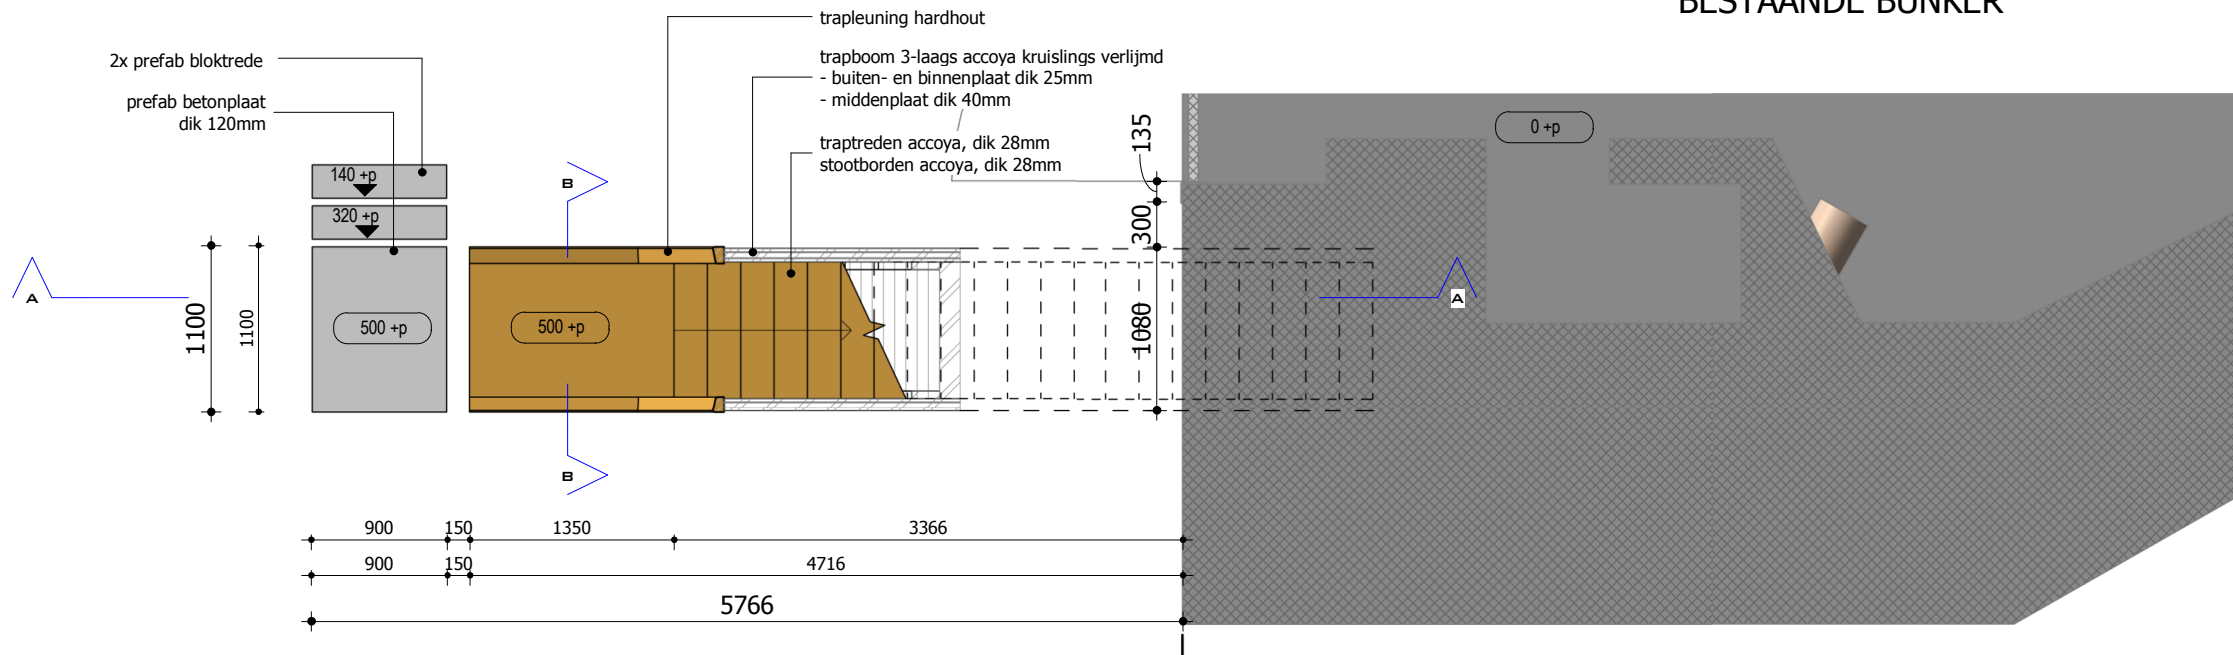

VLOERNIVEAU BUNKER

1 : 50

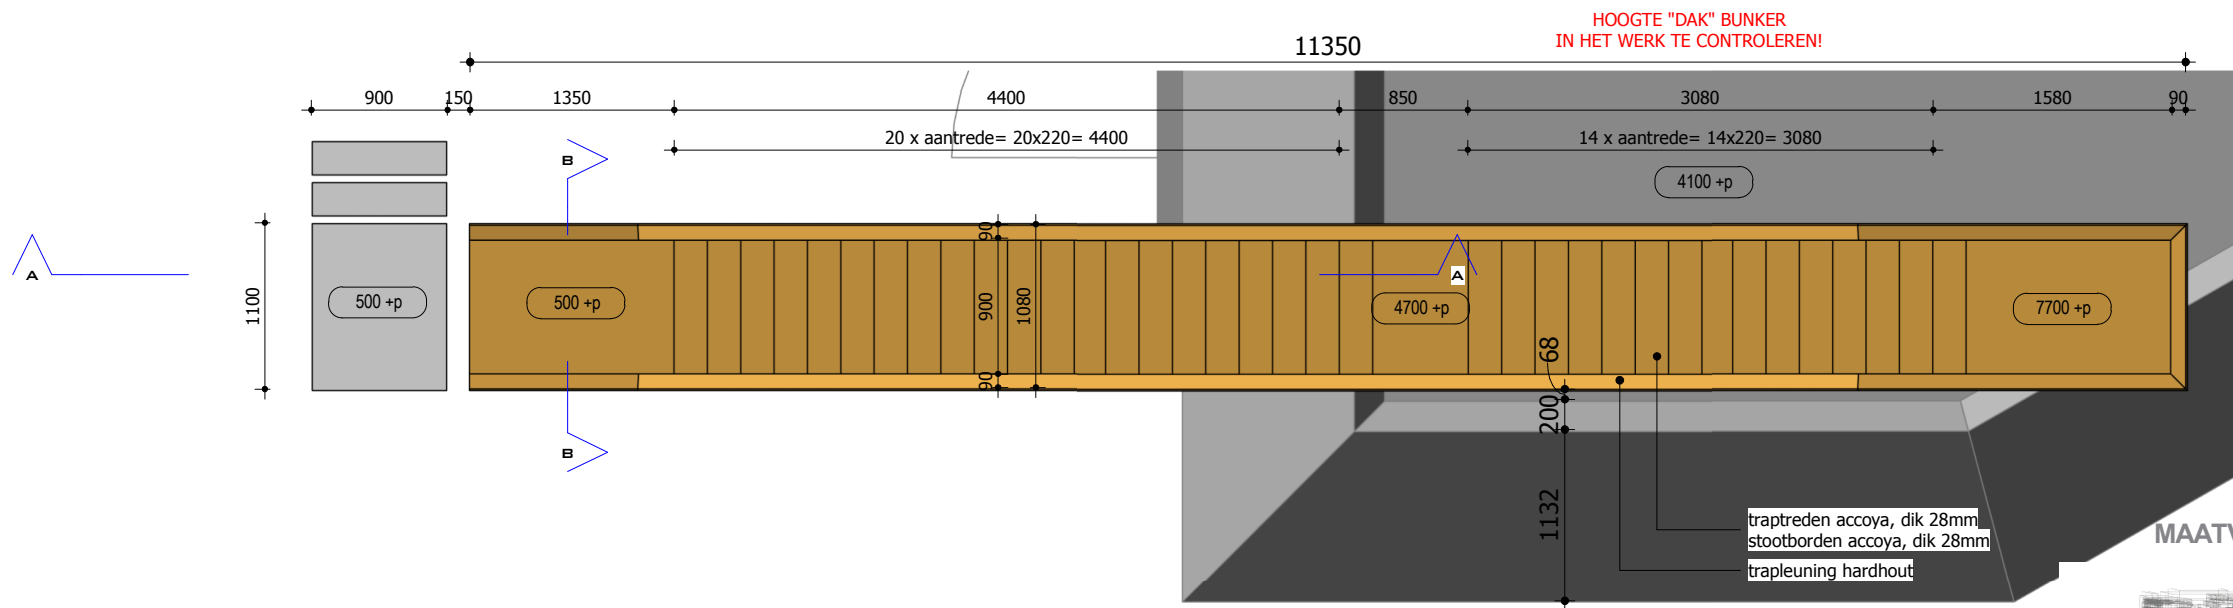


B.K. 2E BORDES (+7700)

1 : 50

Behoort bij beschikking	
d.d.	27-11-2015
nr.(s)	ZK15001173
Medewerker Publiekszaken/vergunningen	
	

BEM1505733
gemeente Steenbergen

MAATVOERING IN HET WERK TE CONTROLEREN!

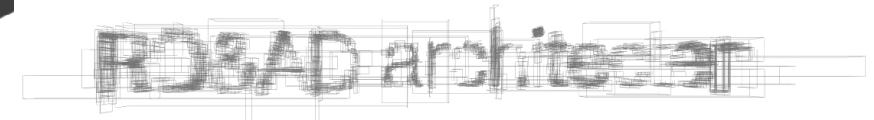

Ro Koster Oostkerkplein 5 4331TL Middelburg Nederland t +31 118 774759 m +31(0)6 28967971
Ad Kil Van der Rijststraat 40 4611PR Bergen op Zoom Nederland t +31(0)164 266329 m +31 6 55750027

projectnummer
201506

project
Uitkijktoren Bunker Benedensas (De Heen te Steenbergen)

fase
omgevingsvergunning/ definitief ontwerp

opdrachtgever
Benedensas

onderwerp
plattegronden
bestaand en nieuw

datum
06-11-2015

formaat
A3

schaal
1:50

Tekeningnr
OV-03