
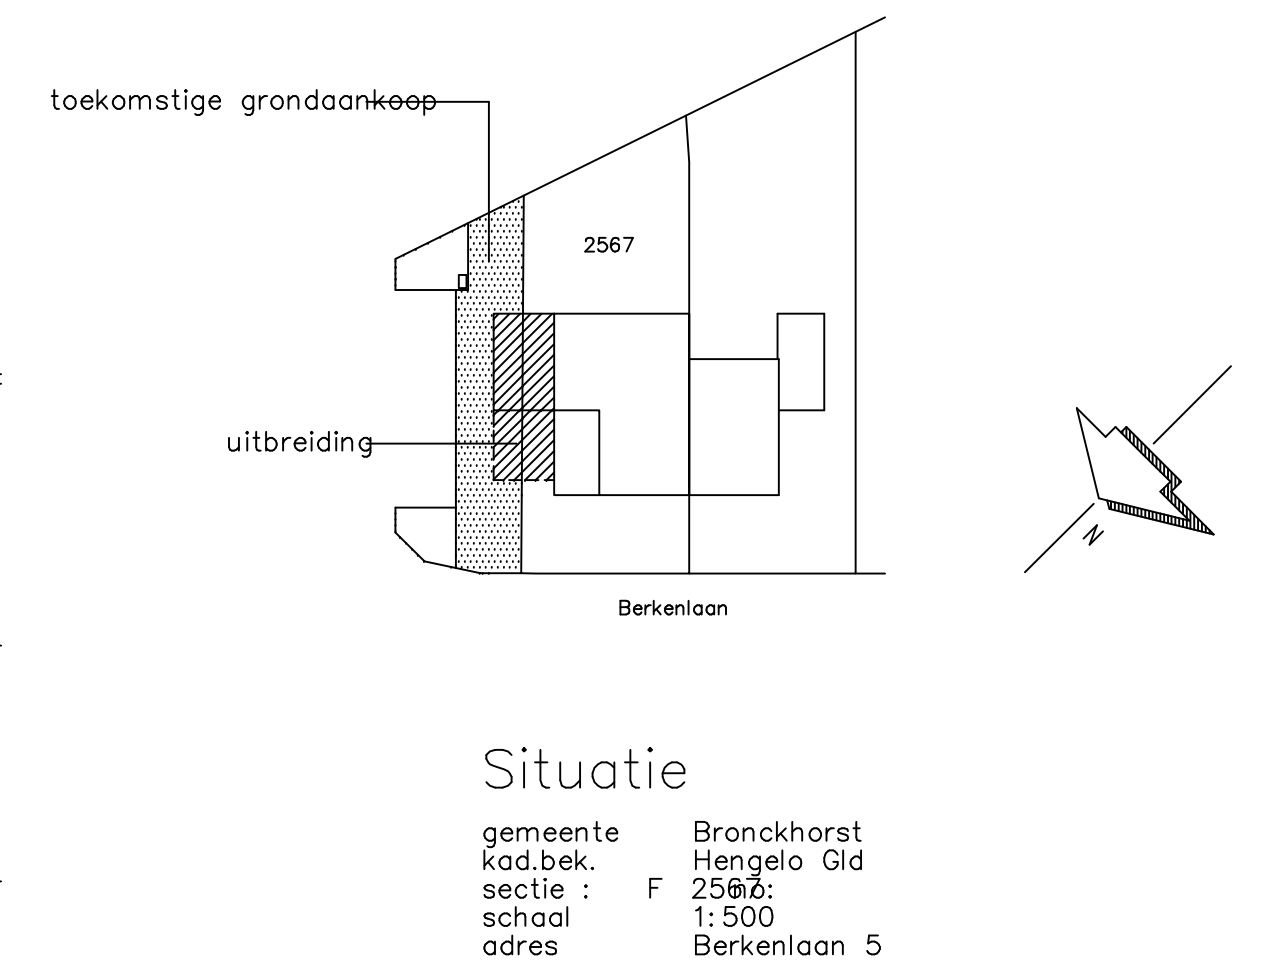
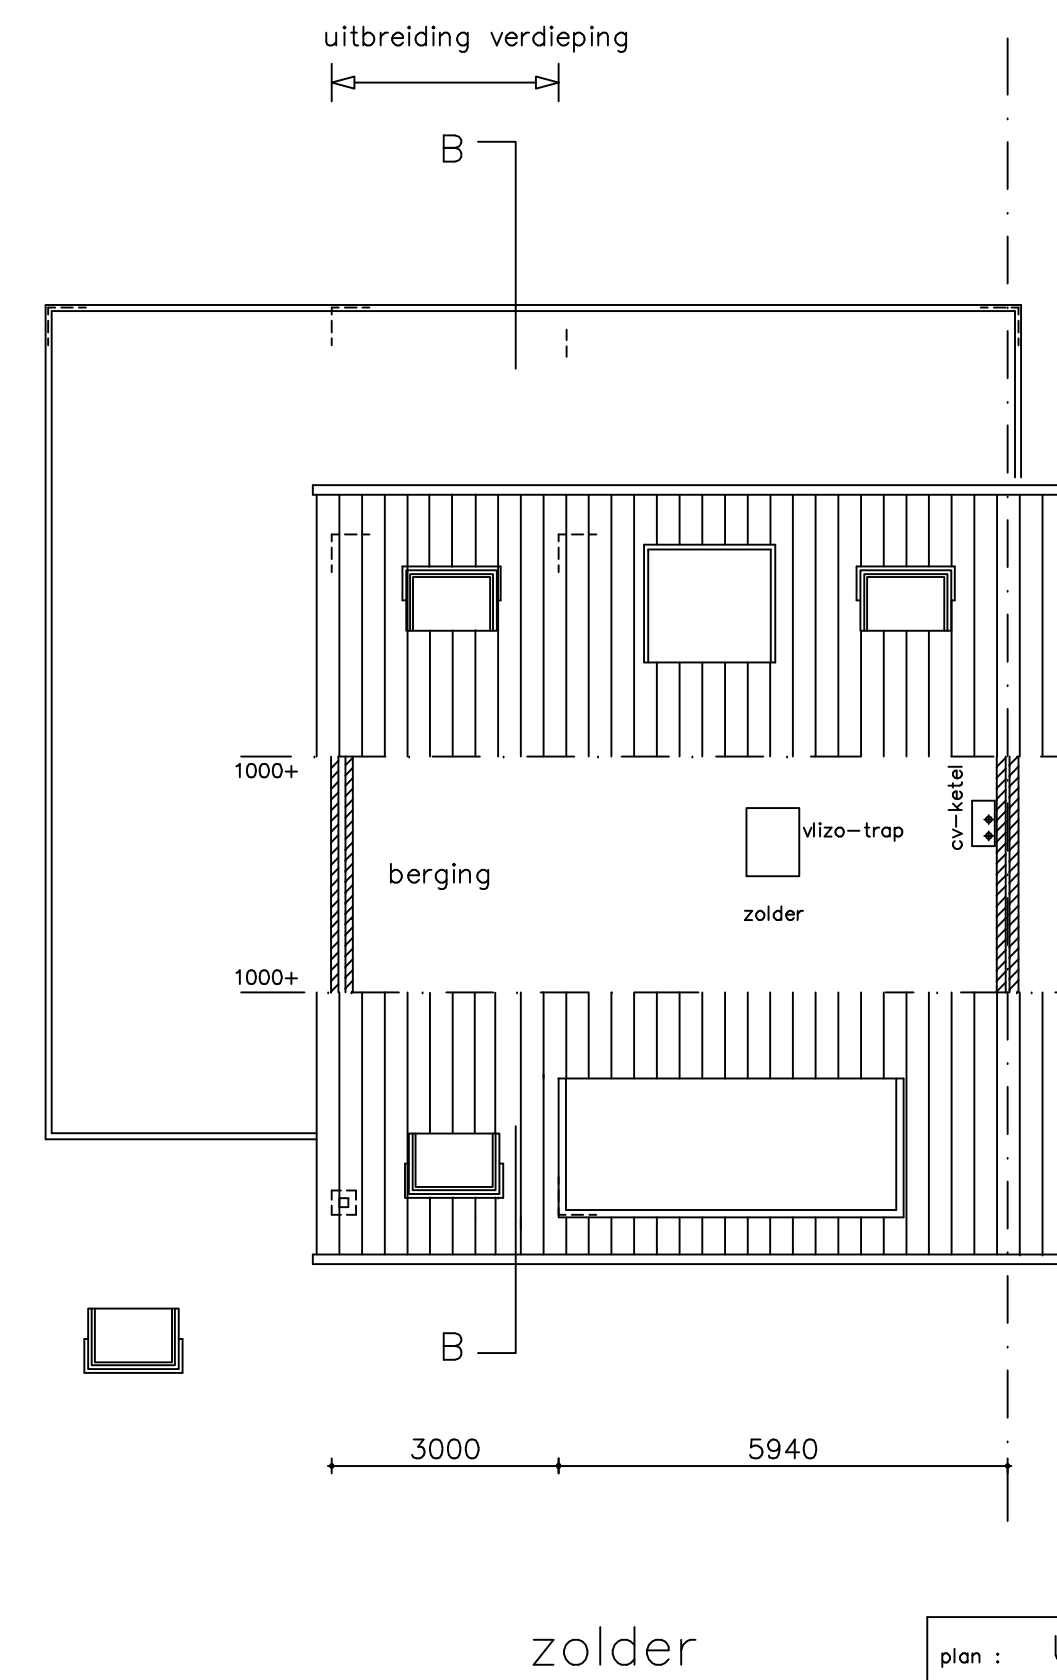
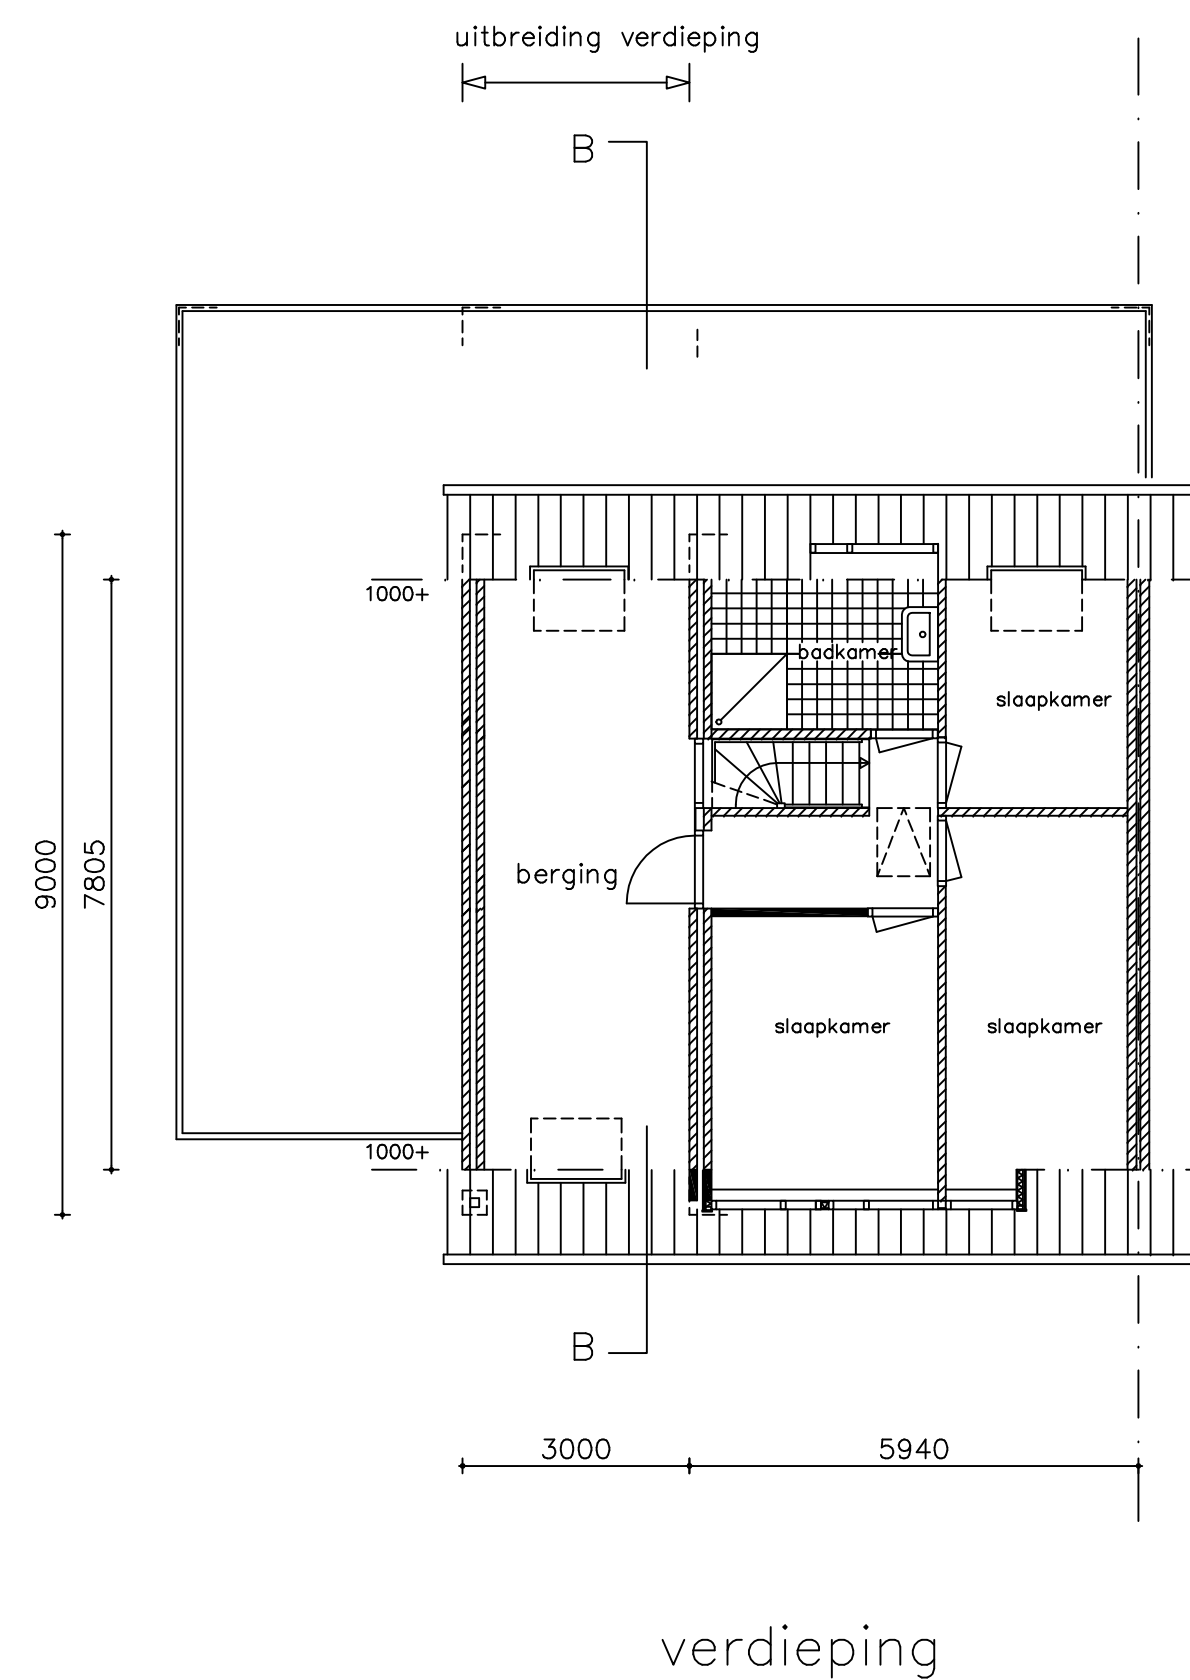
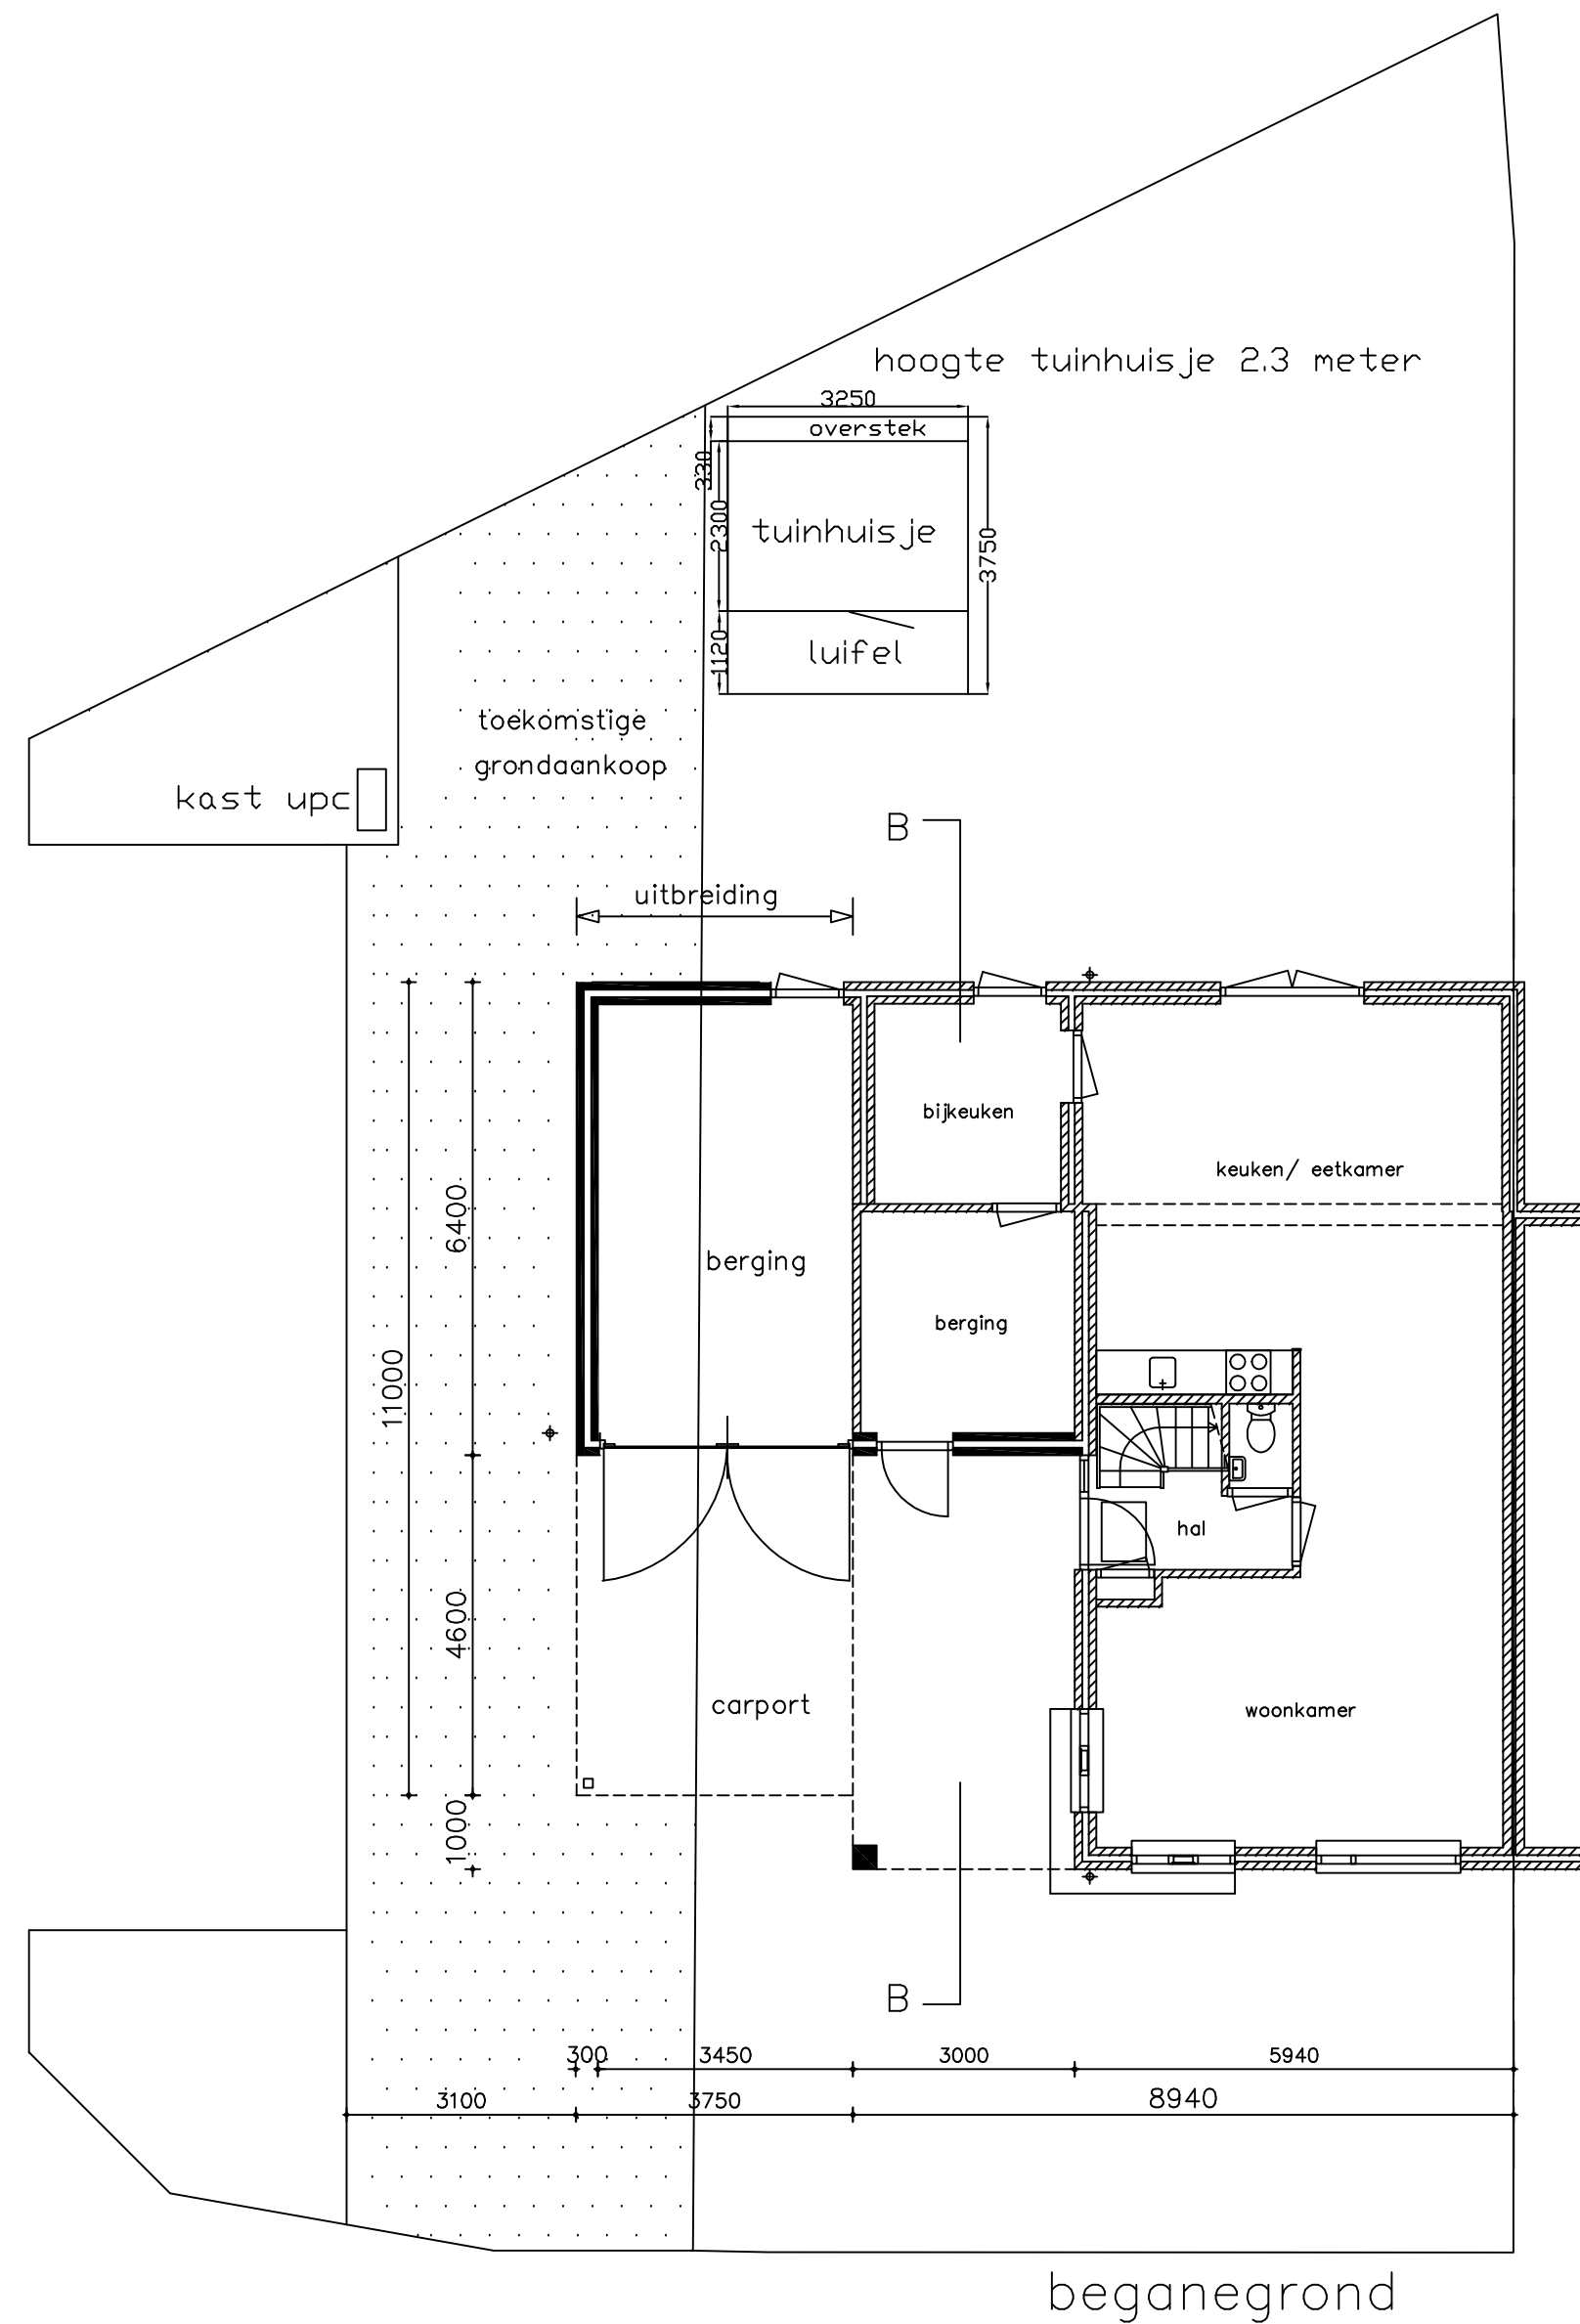


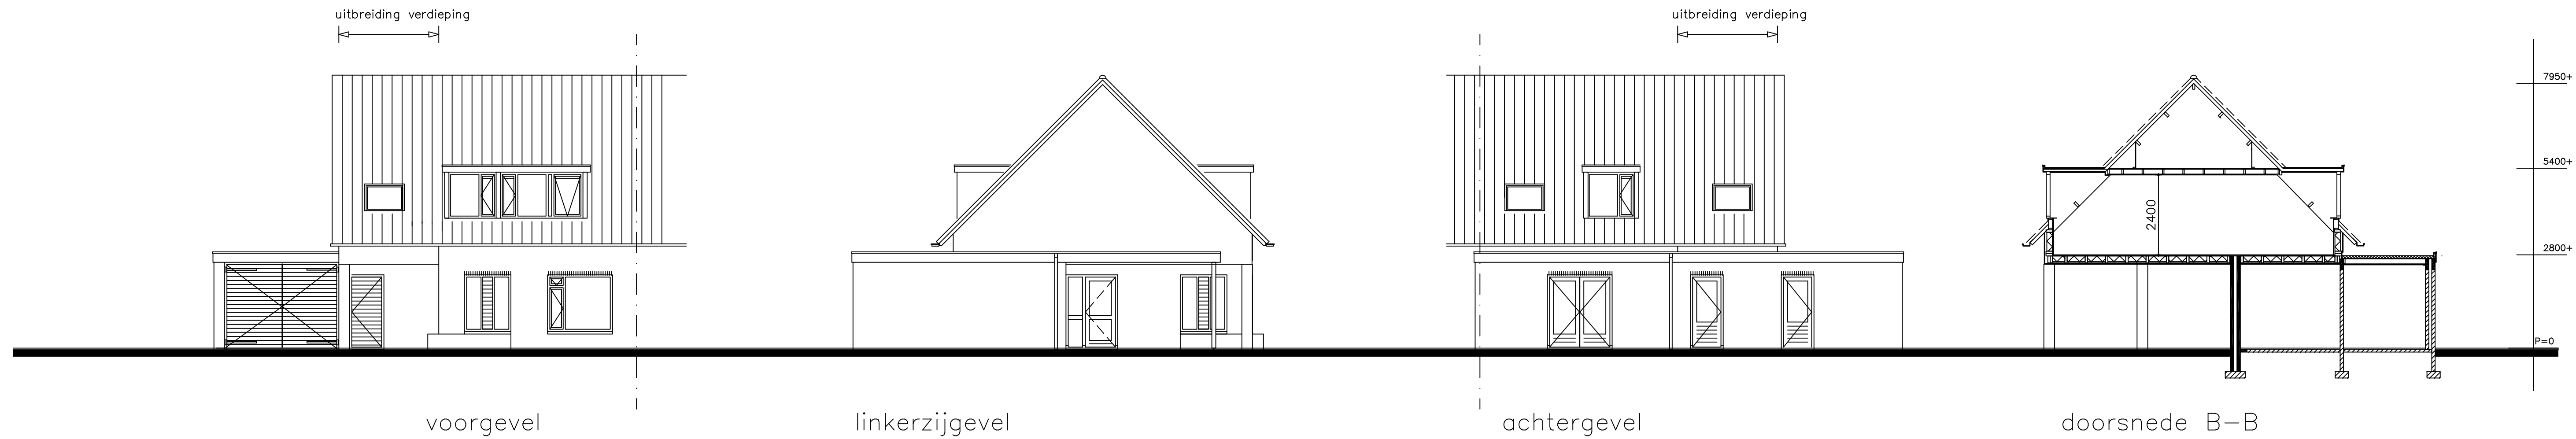

plan : Uitbreiding woning a.d. Berkenlaan te Hengelo Gld			
opdrachtg. Dhr. A. Regelink, Berkenlaan 5, 7255 XD Hengelo Gld			
onderwerp Voorlopig ontwerp, plattegronden, doorsnede en gevels			
schaal 1:100	d.d. :02-09-2014	gew. a :	gew. b :