




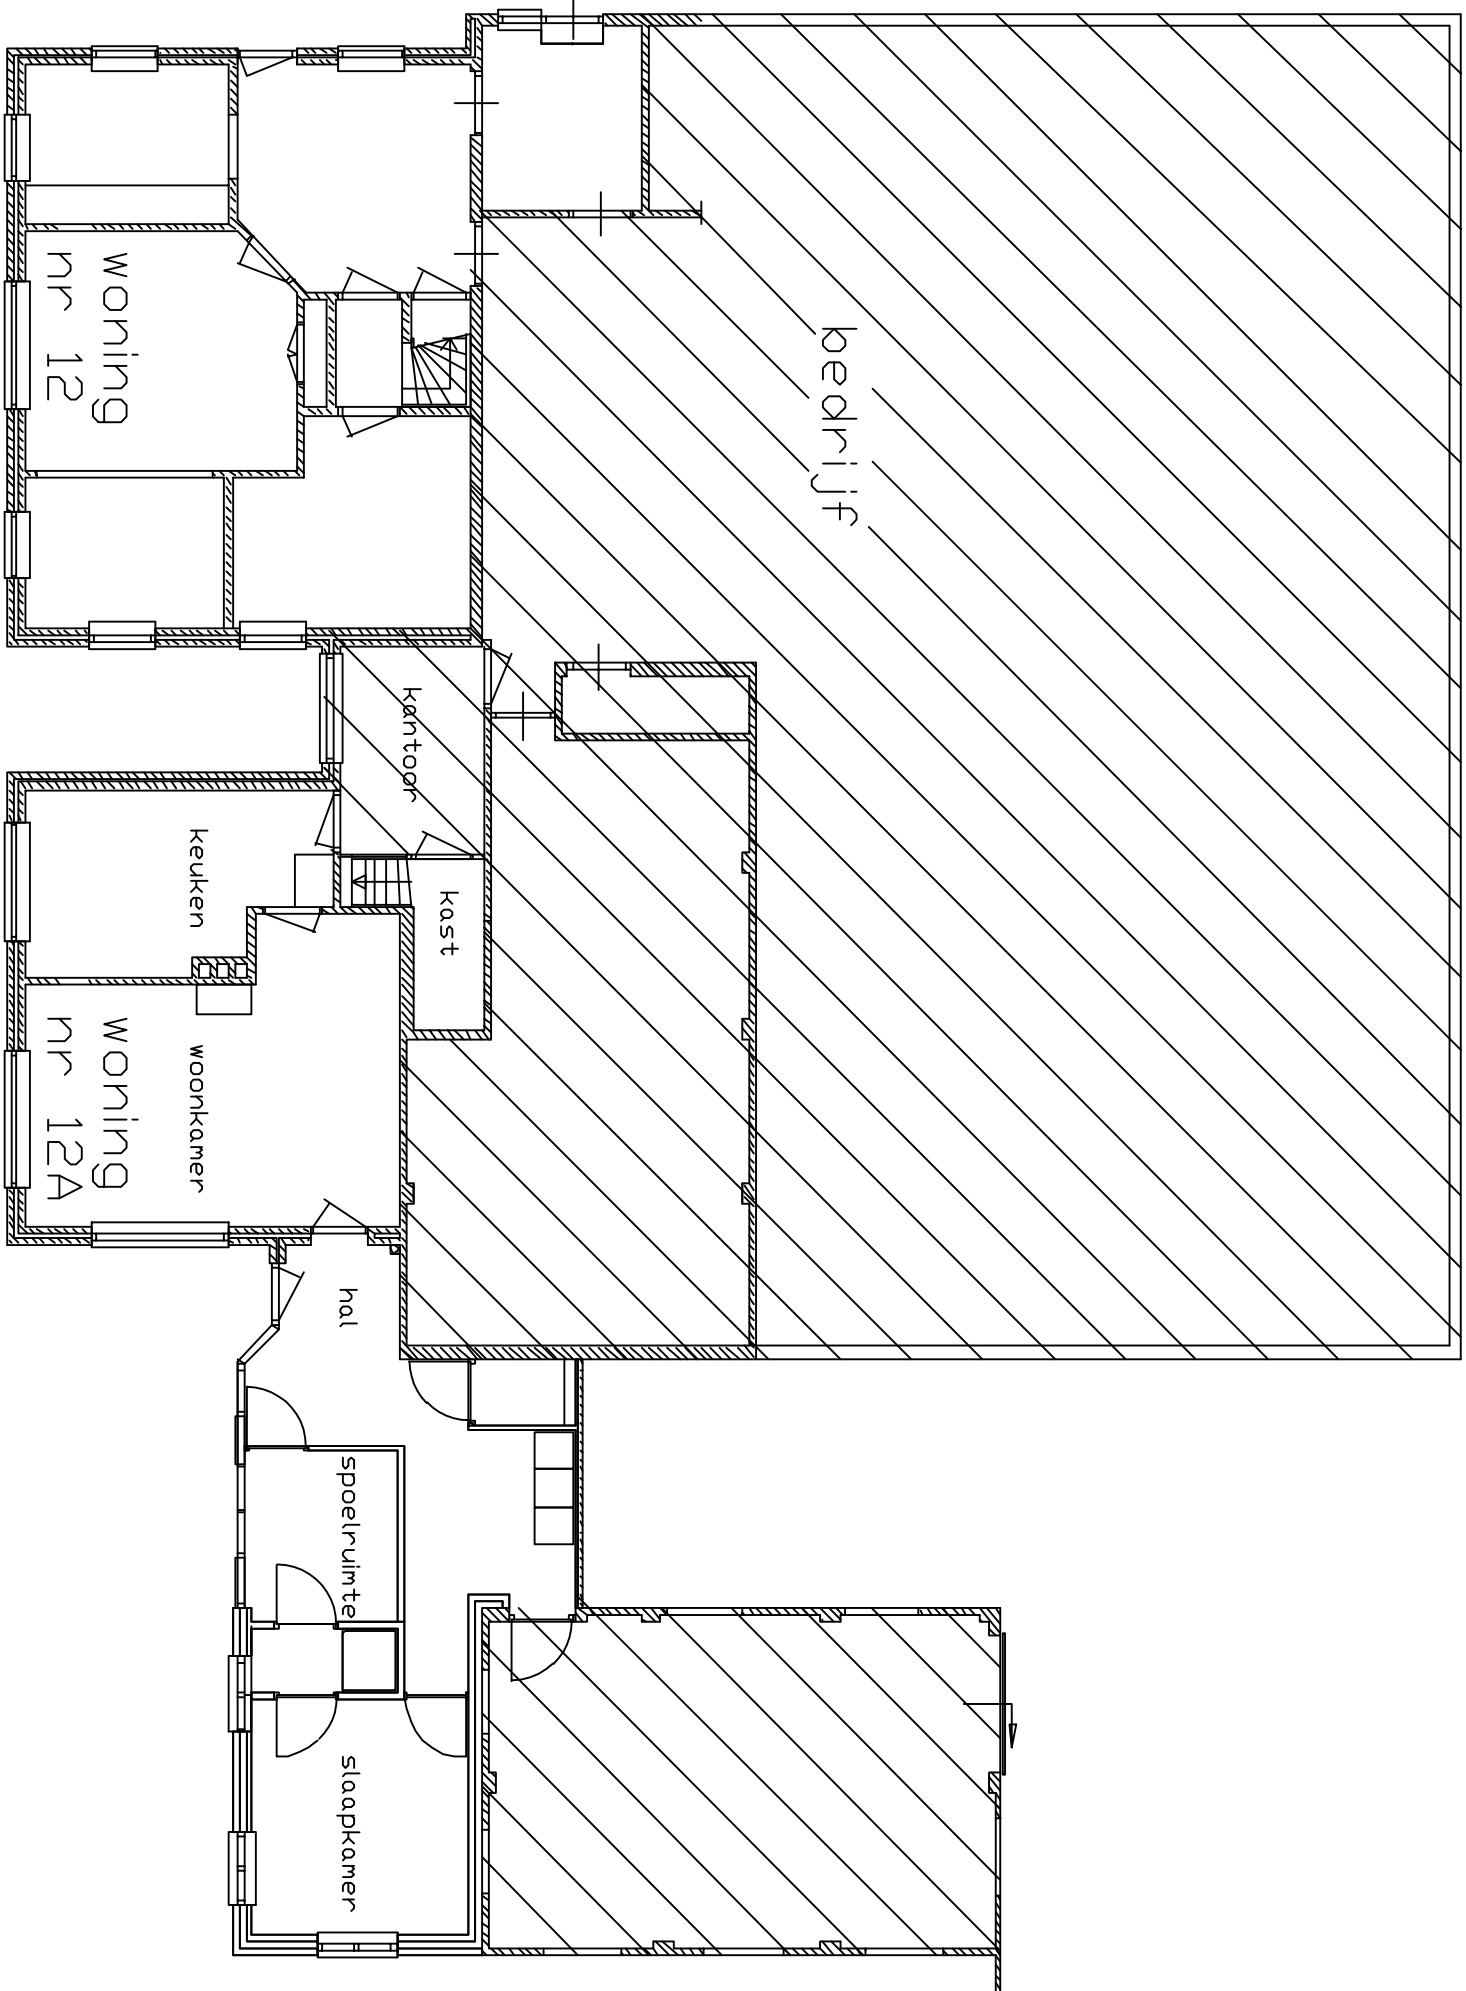


BEGANEGROND BESTAAND

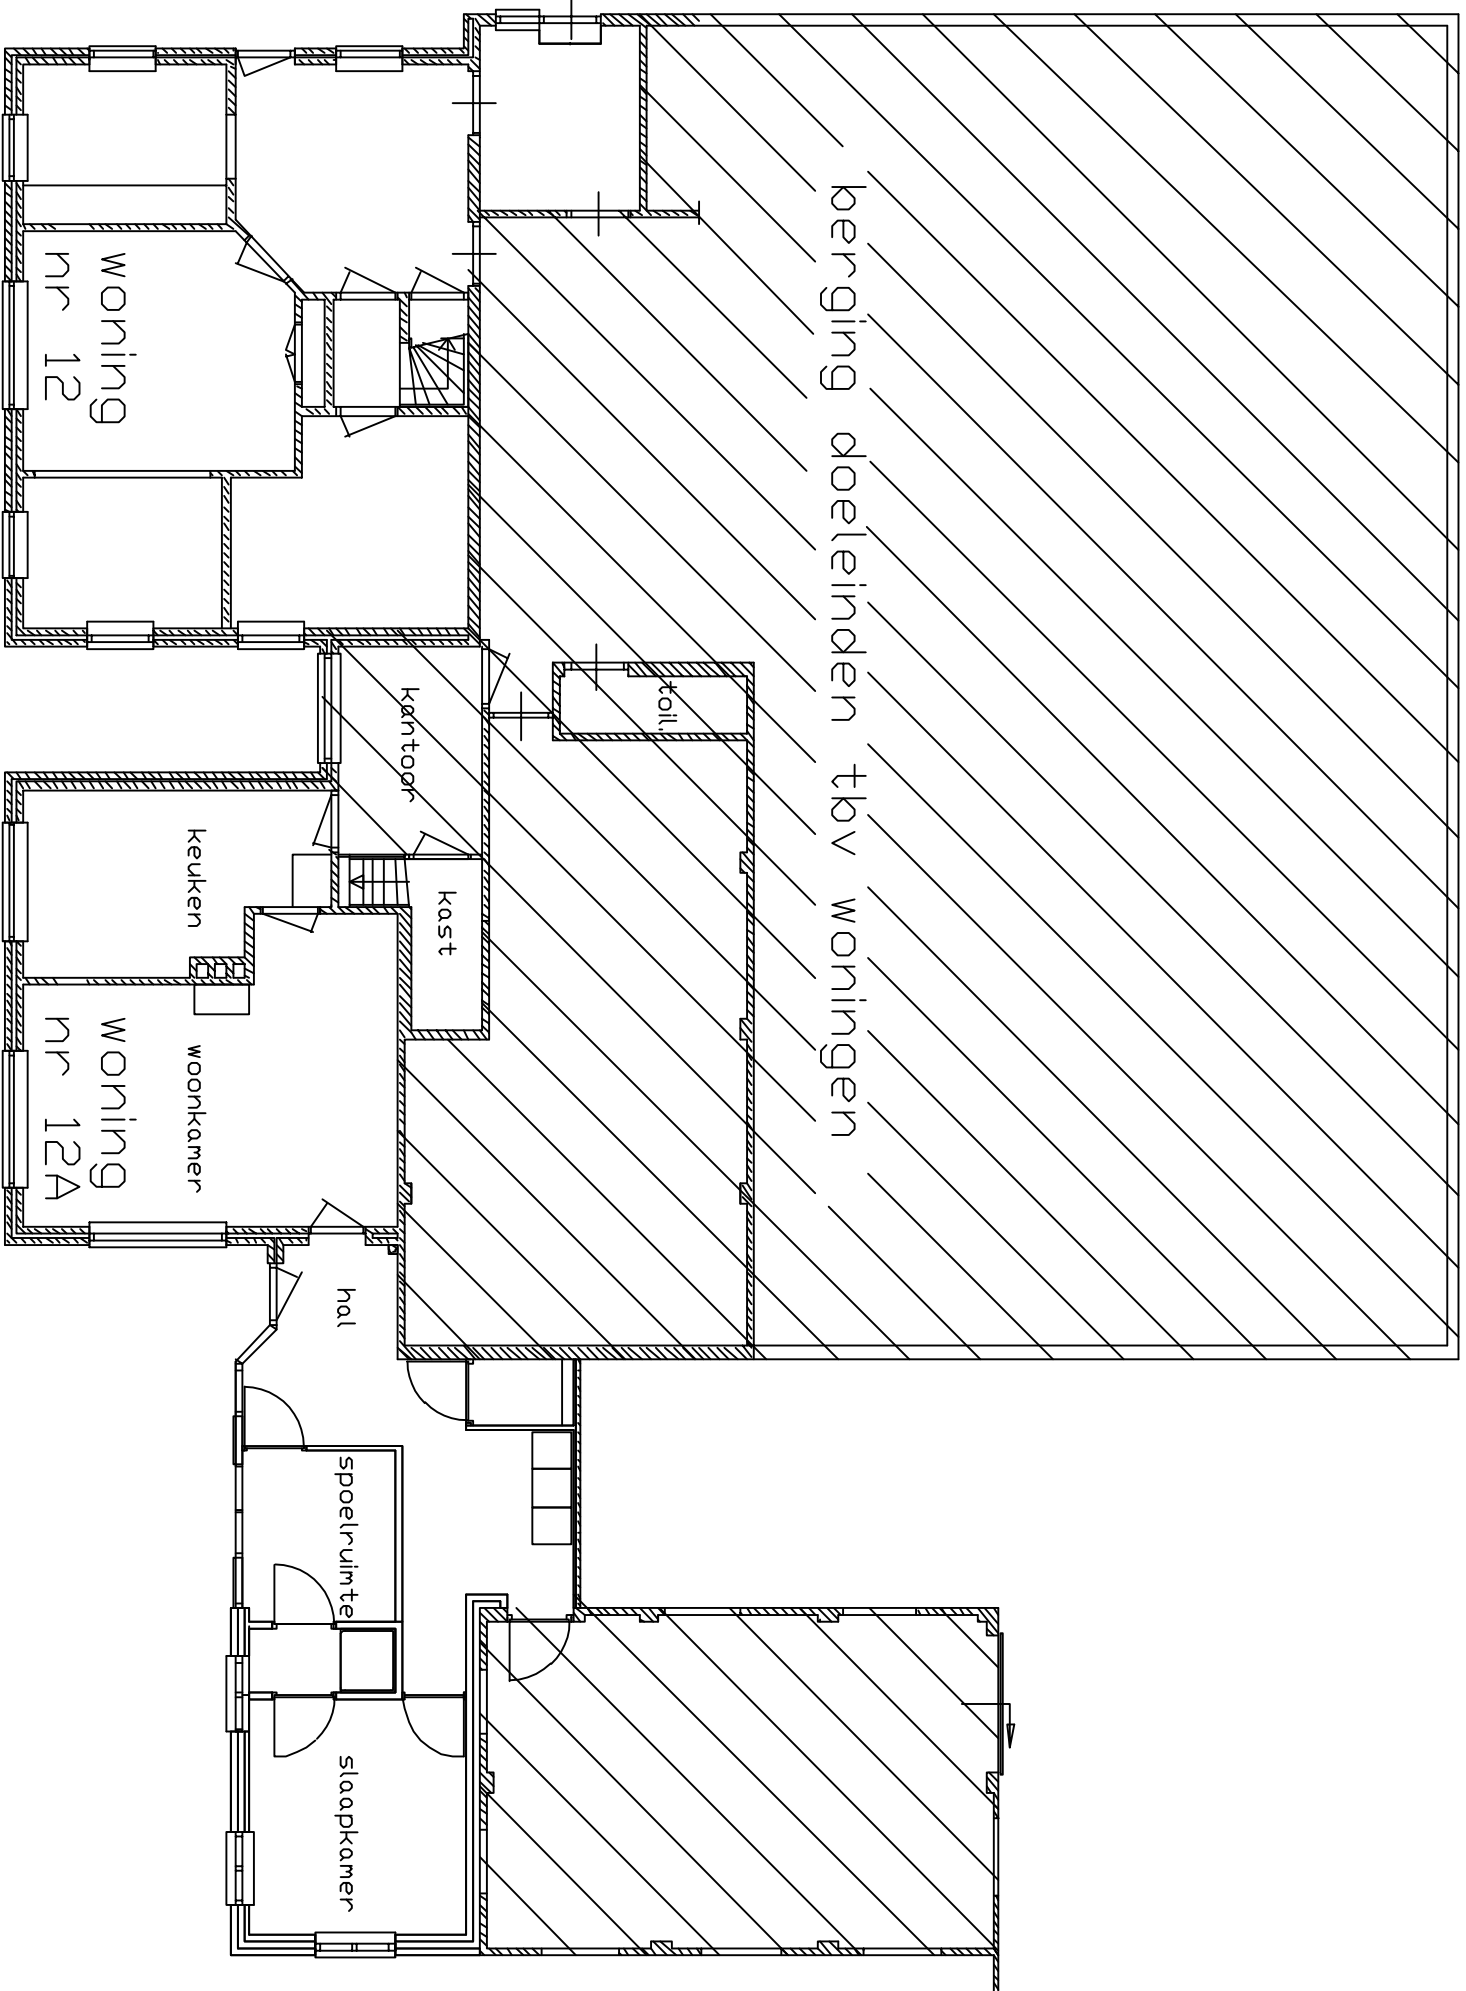

BEGANEGROND GEWIJZIGD

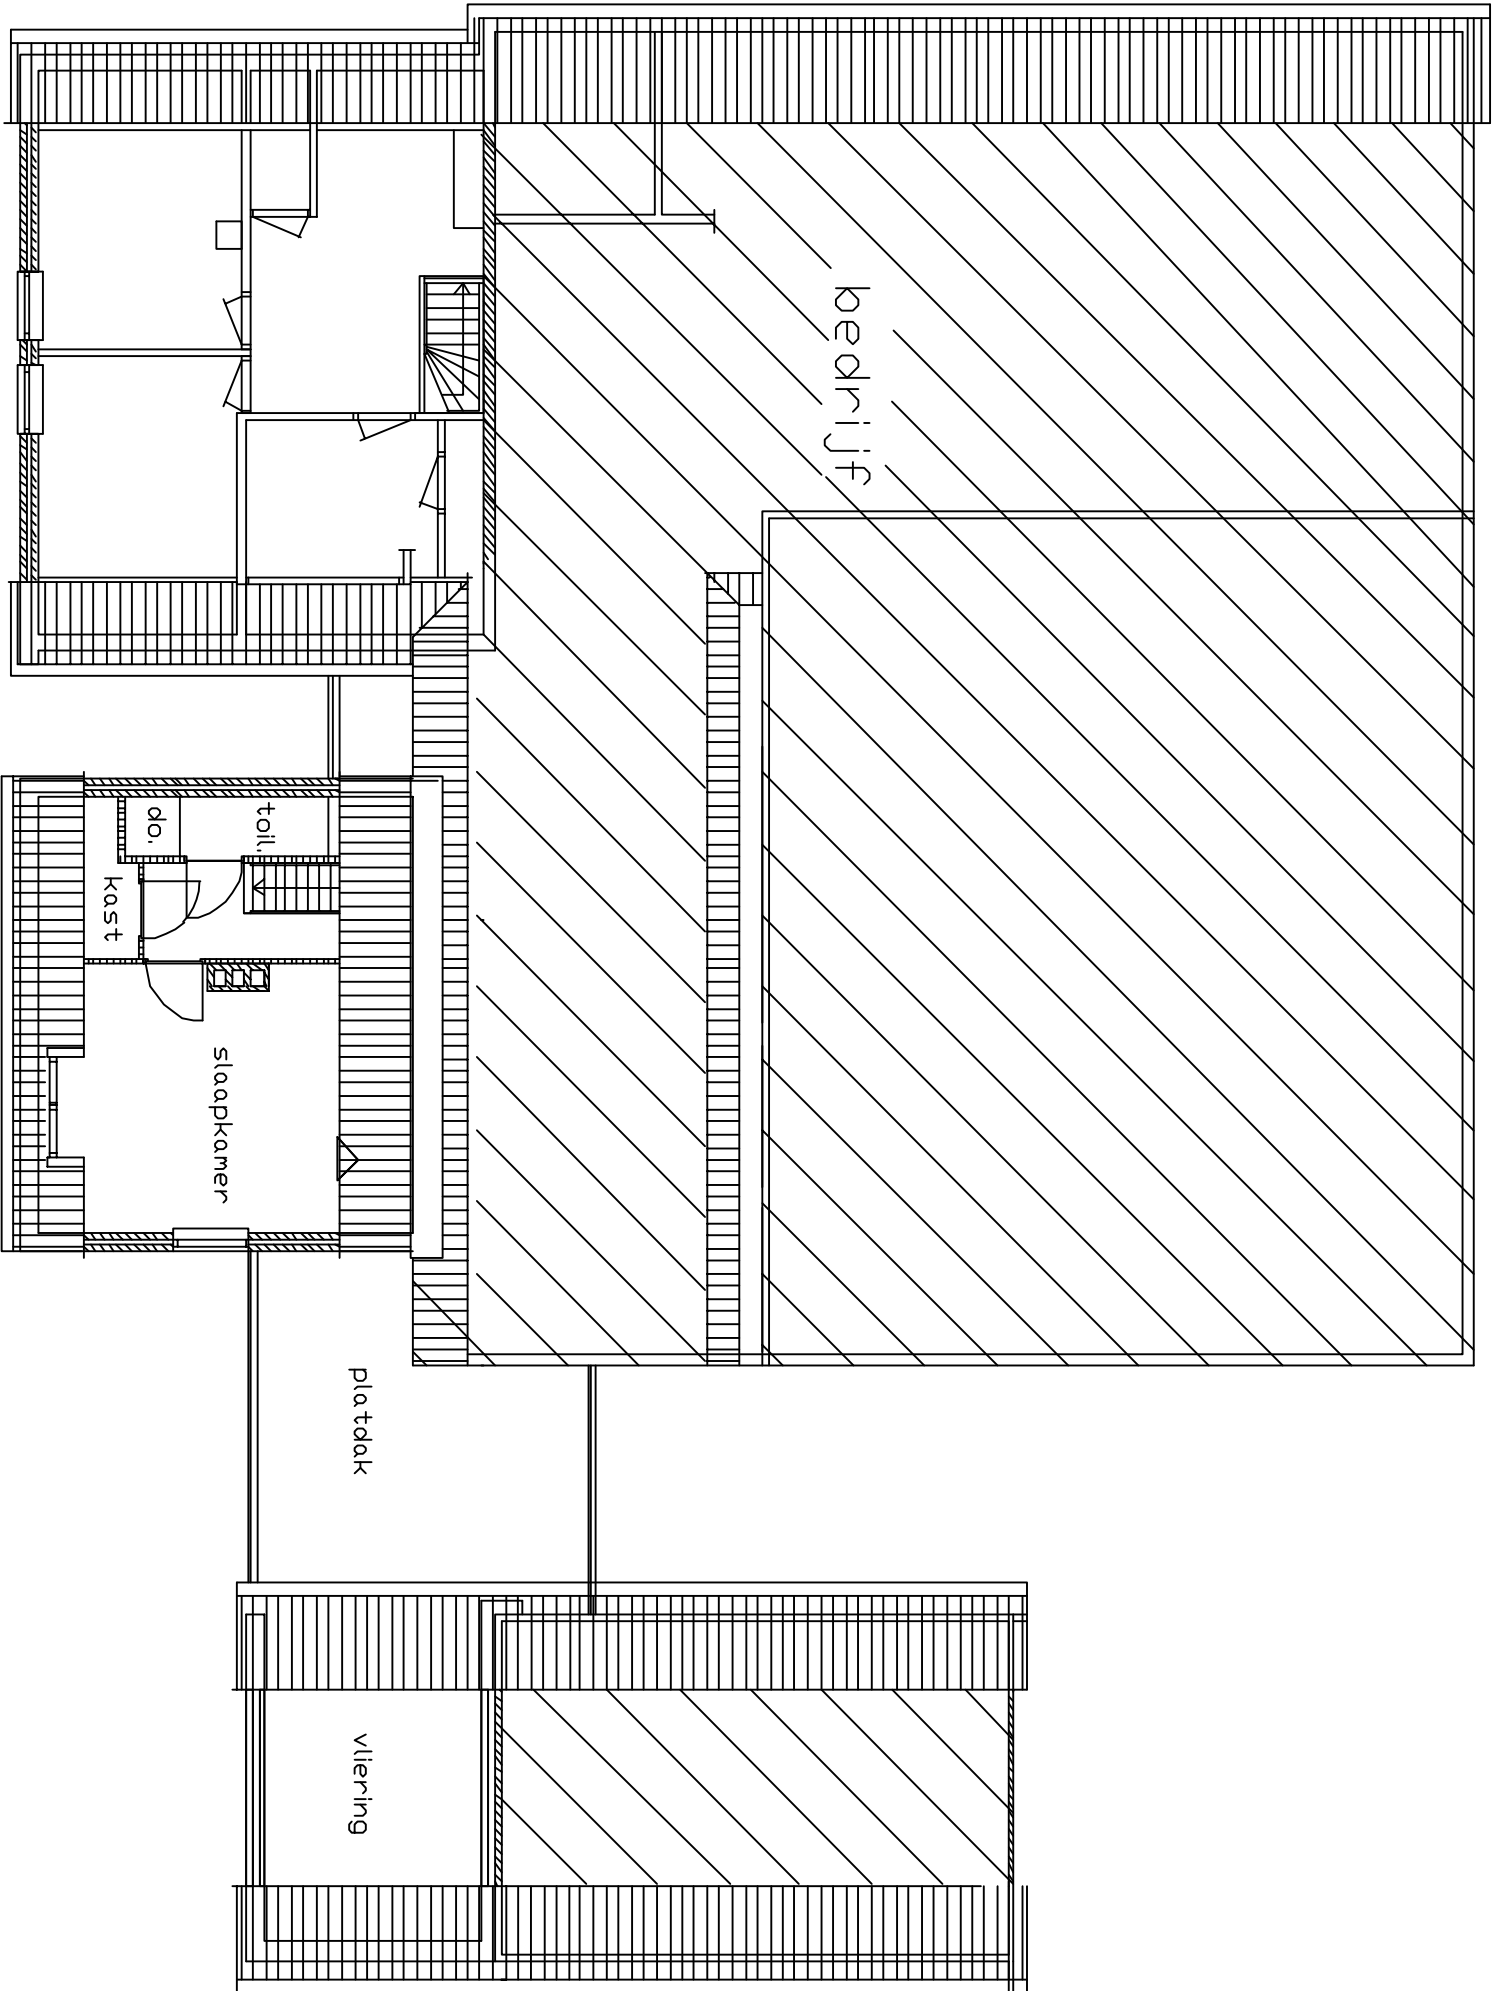

VERDIEPING BESTAAND

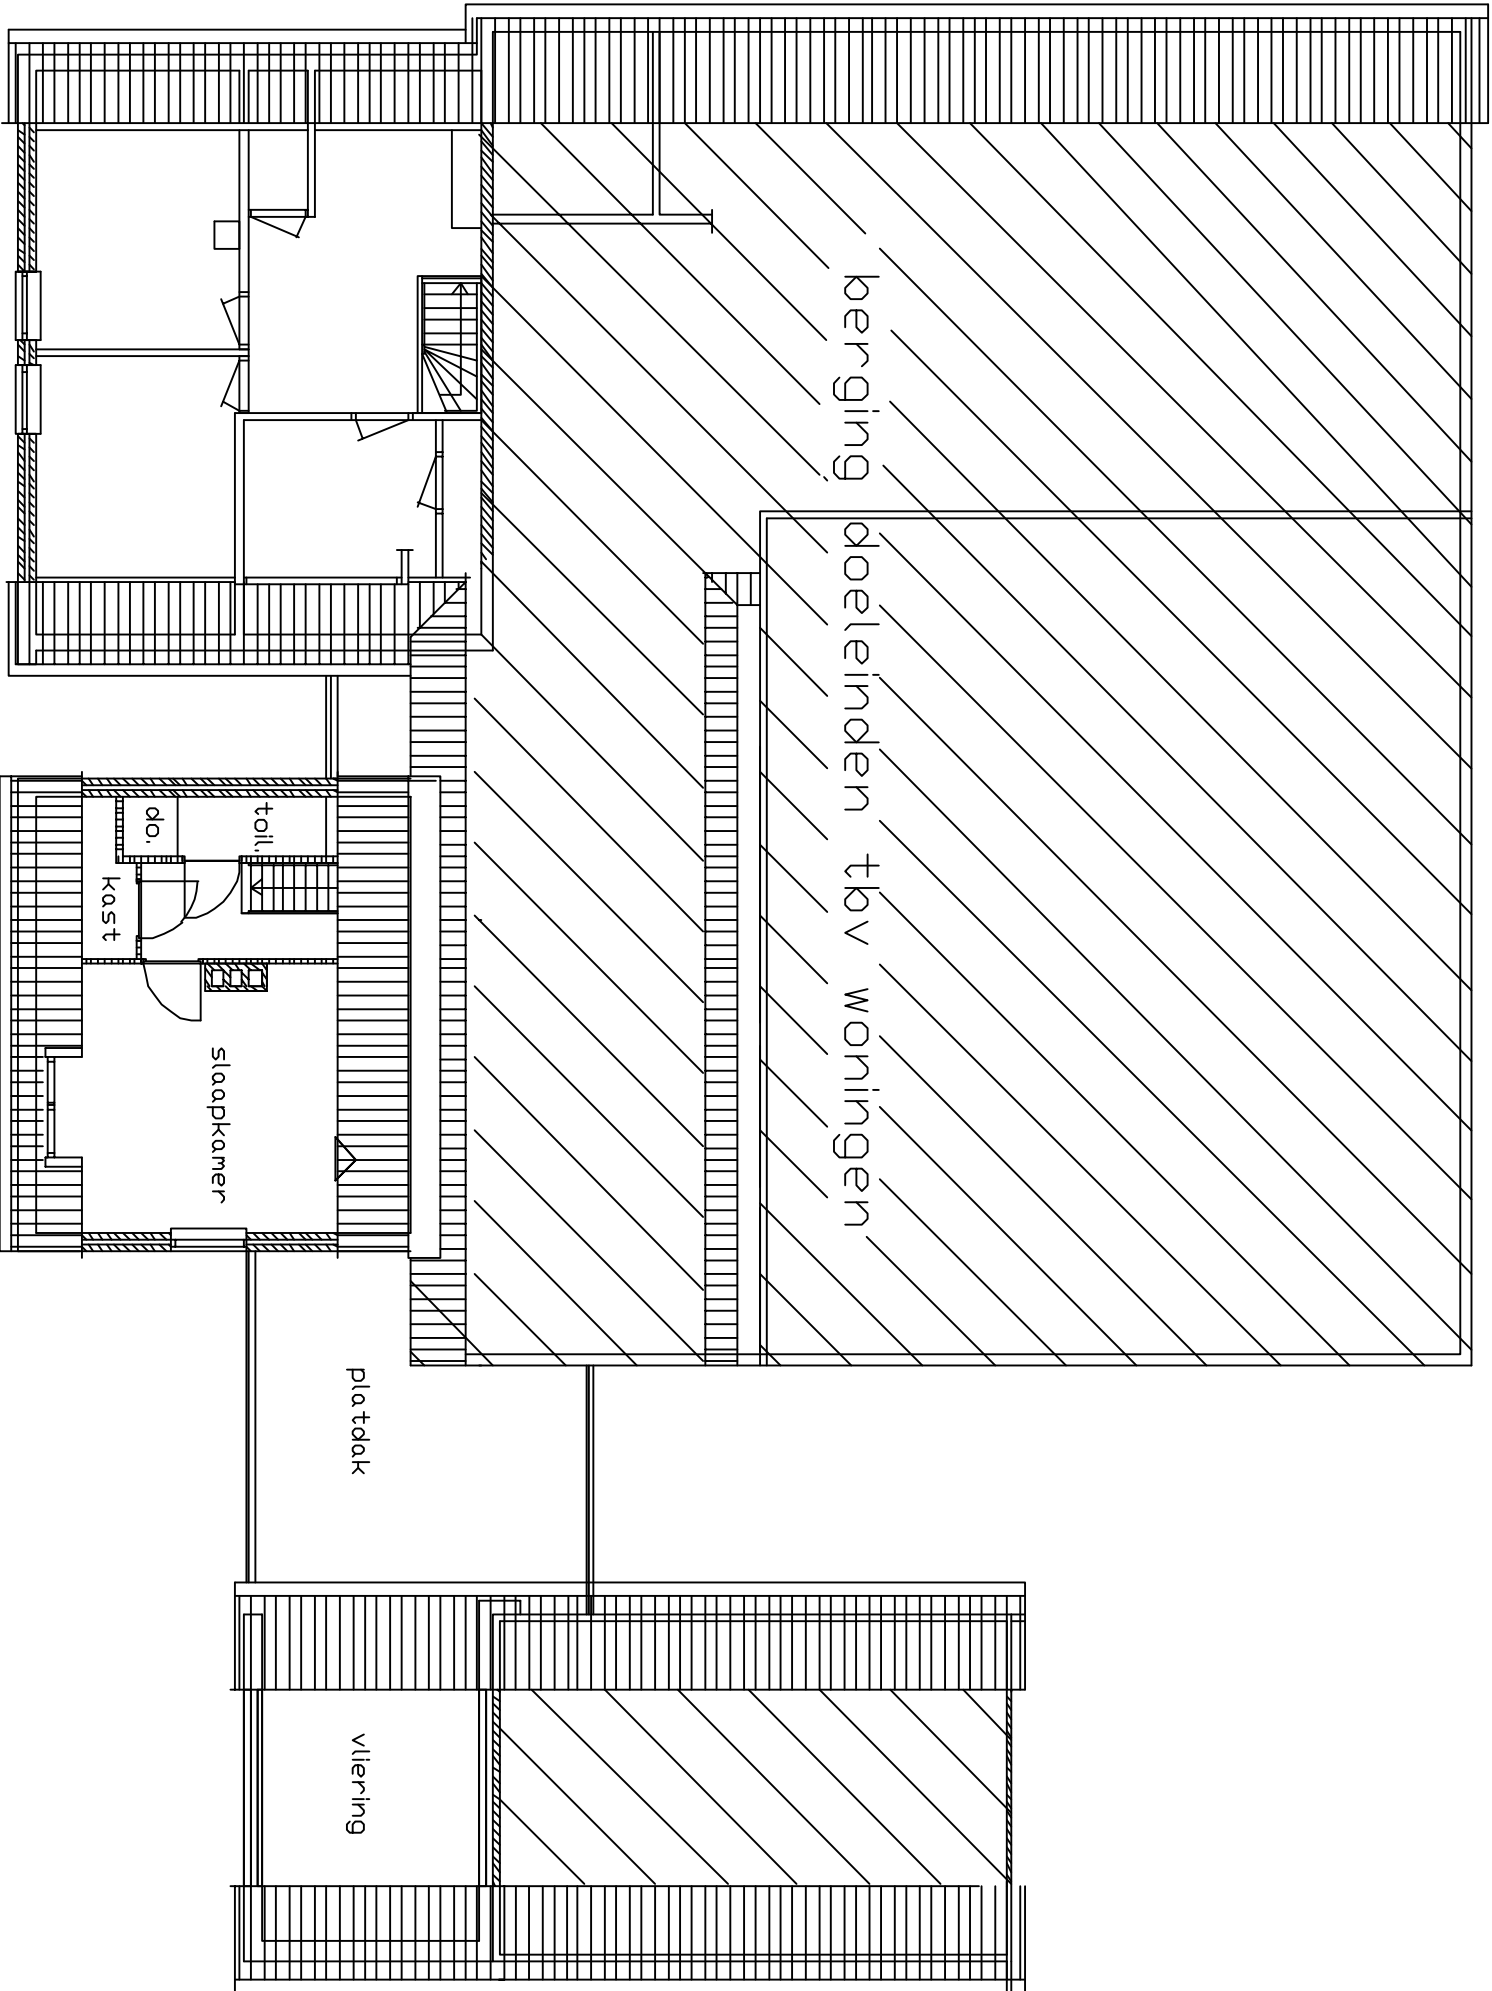

VERDIEPING GEWIJZIGD

TEKENING ALLEEN TBV OMGEVINGSVERGUNNING

Project: Nieuwbouw garagebedrijf aan de Nijmansdijk 12 in Zelfem			
Opdrachtgever: Fam. J. Brendsen, Nijmansdijk 12, 7021 JB Zelfem			
Bestand: PLATTEGRONDEN WONINGEN	Schaal: 1:100	Datum: 23-11-2015	
	Blad: B-05		
	Formaat: A1		