




Voor aanzicht

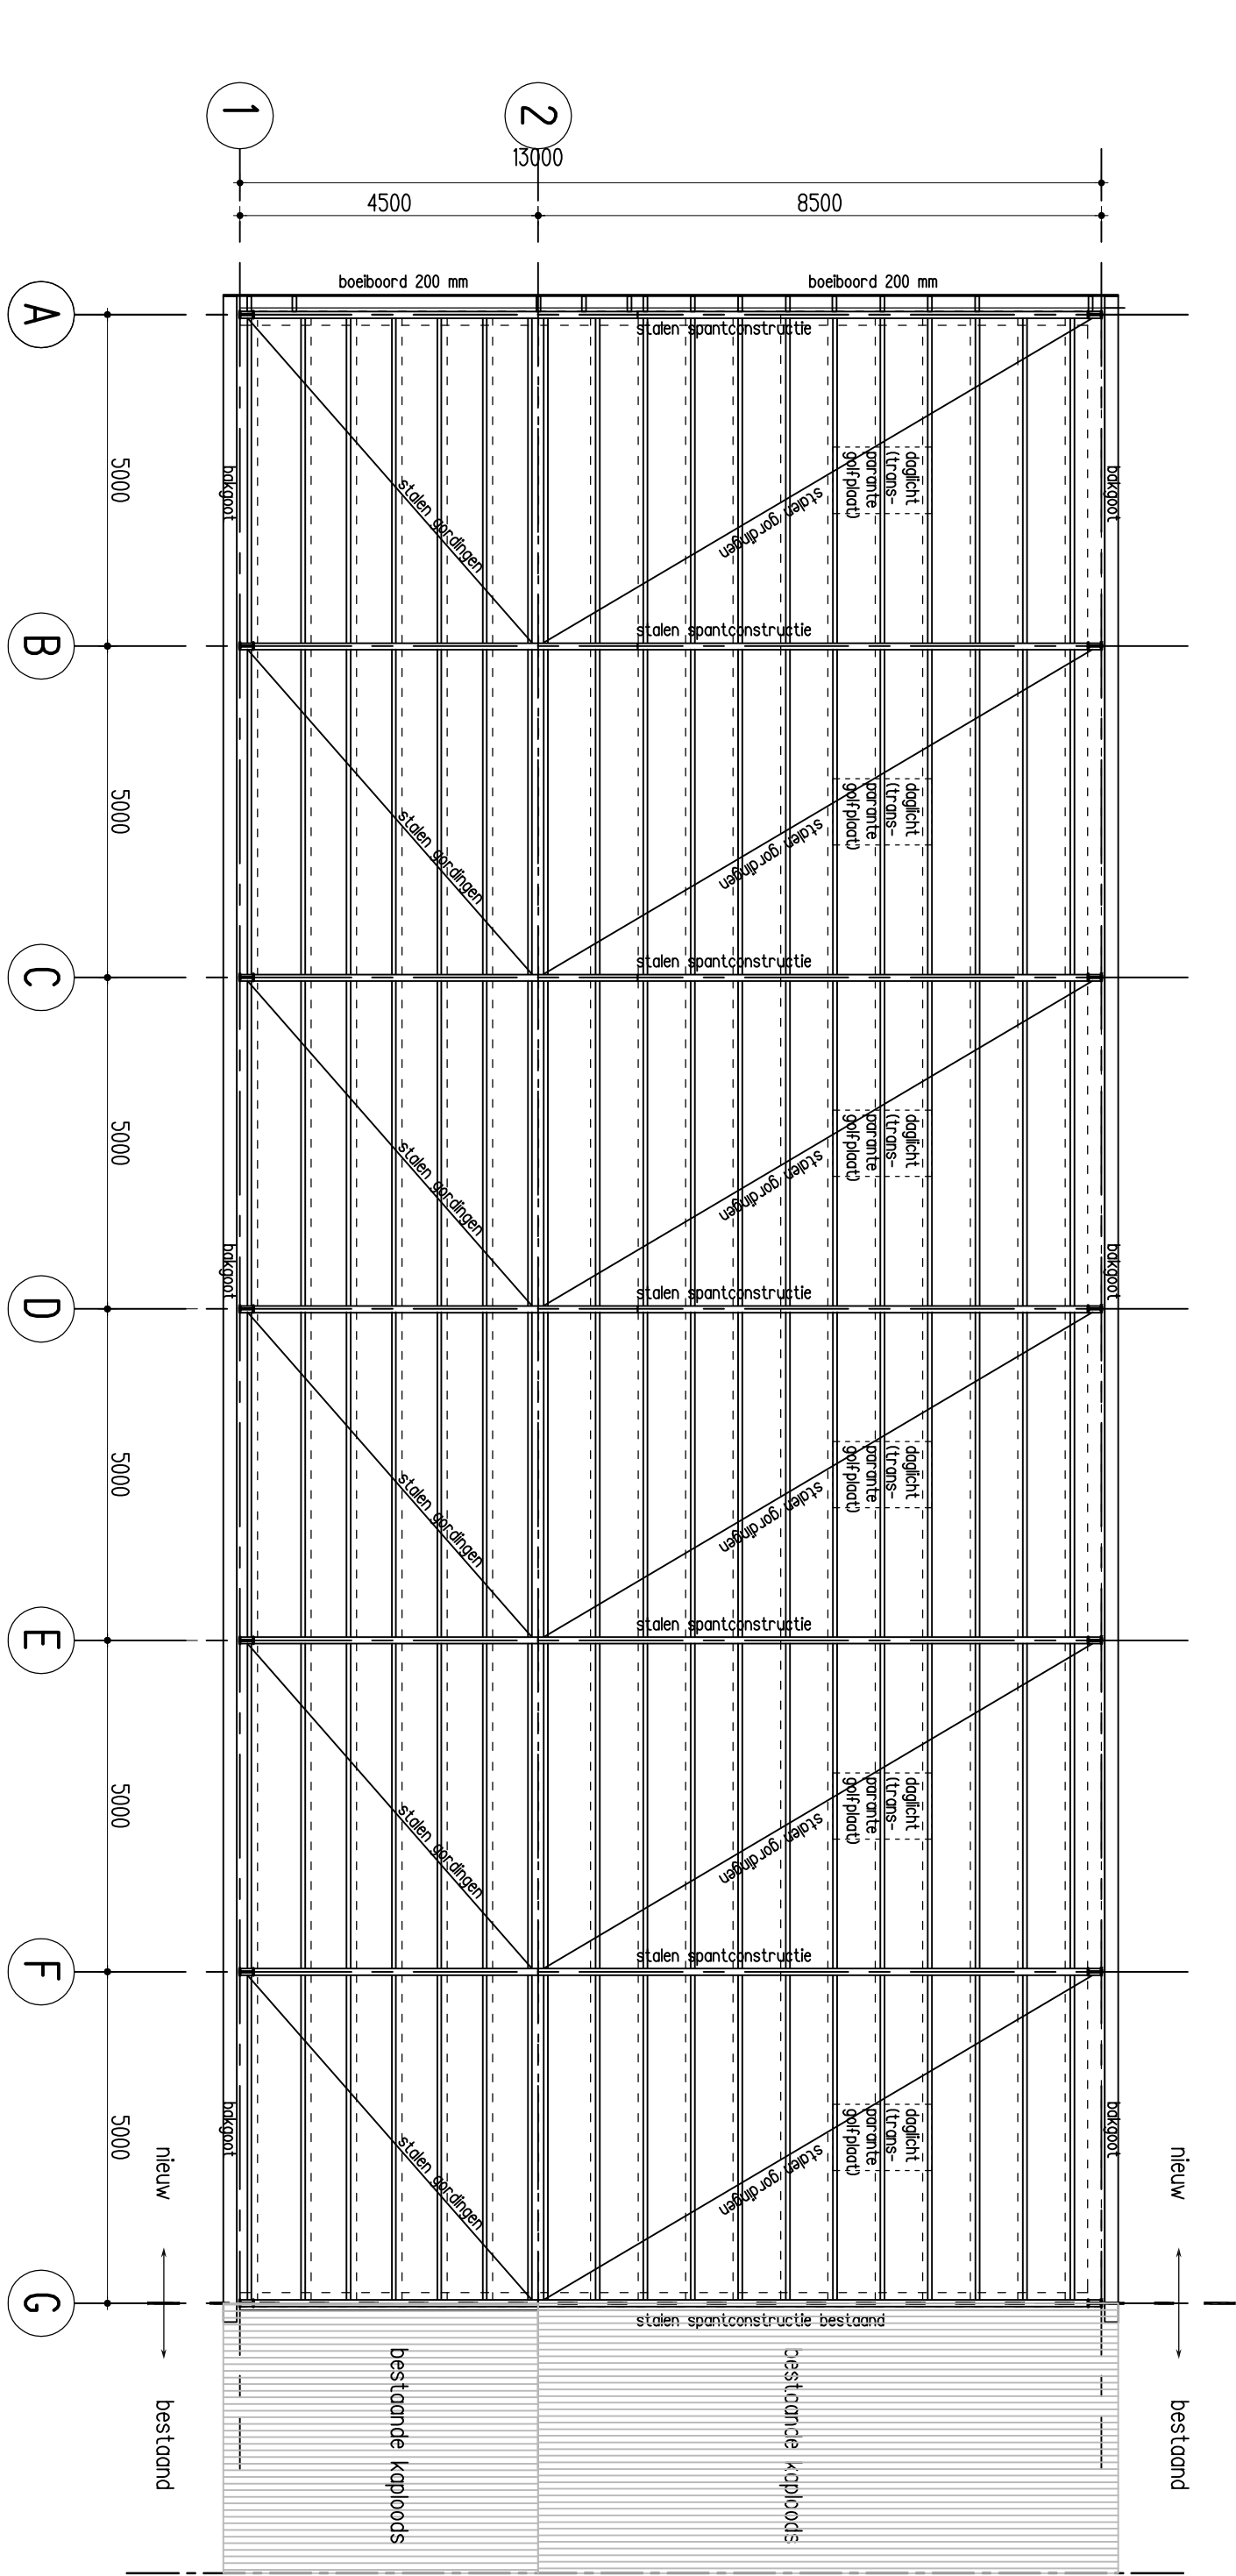


Kapplan

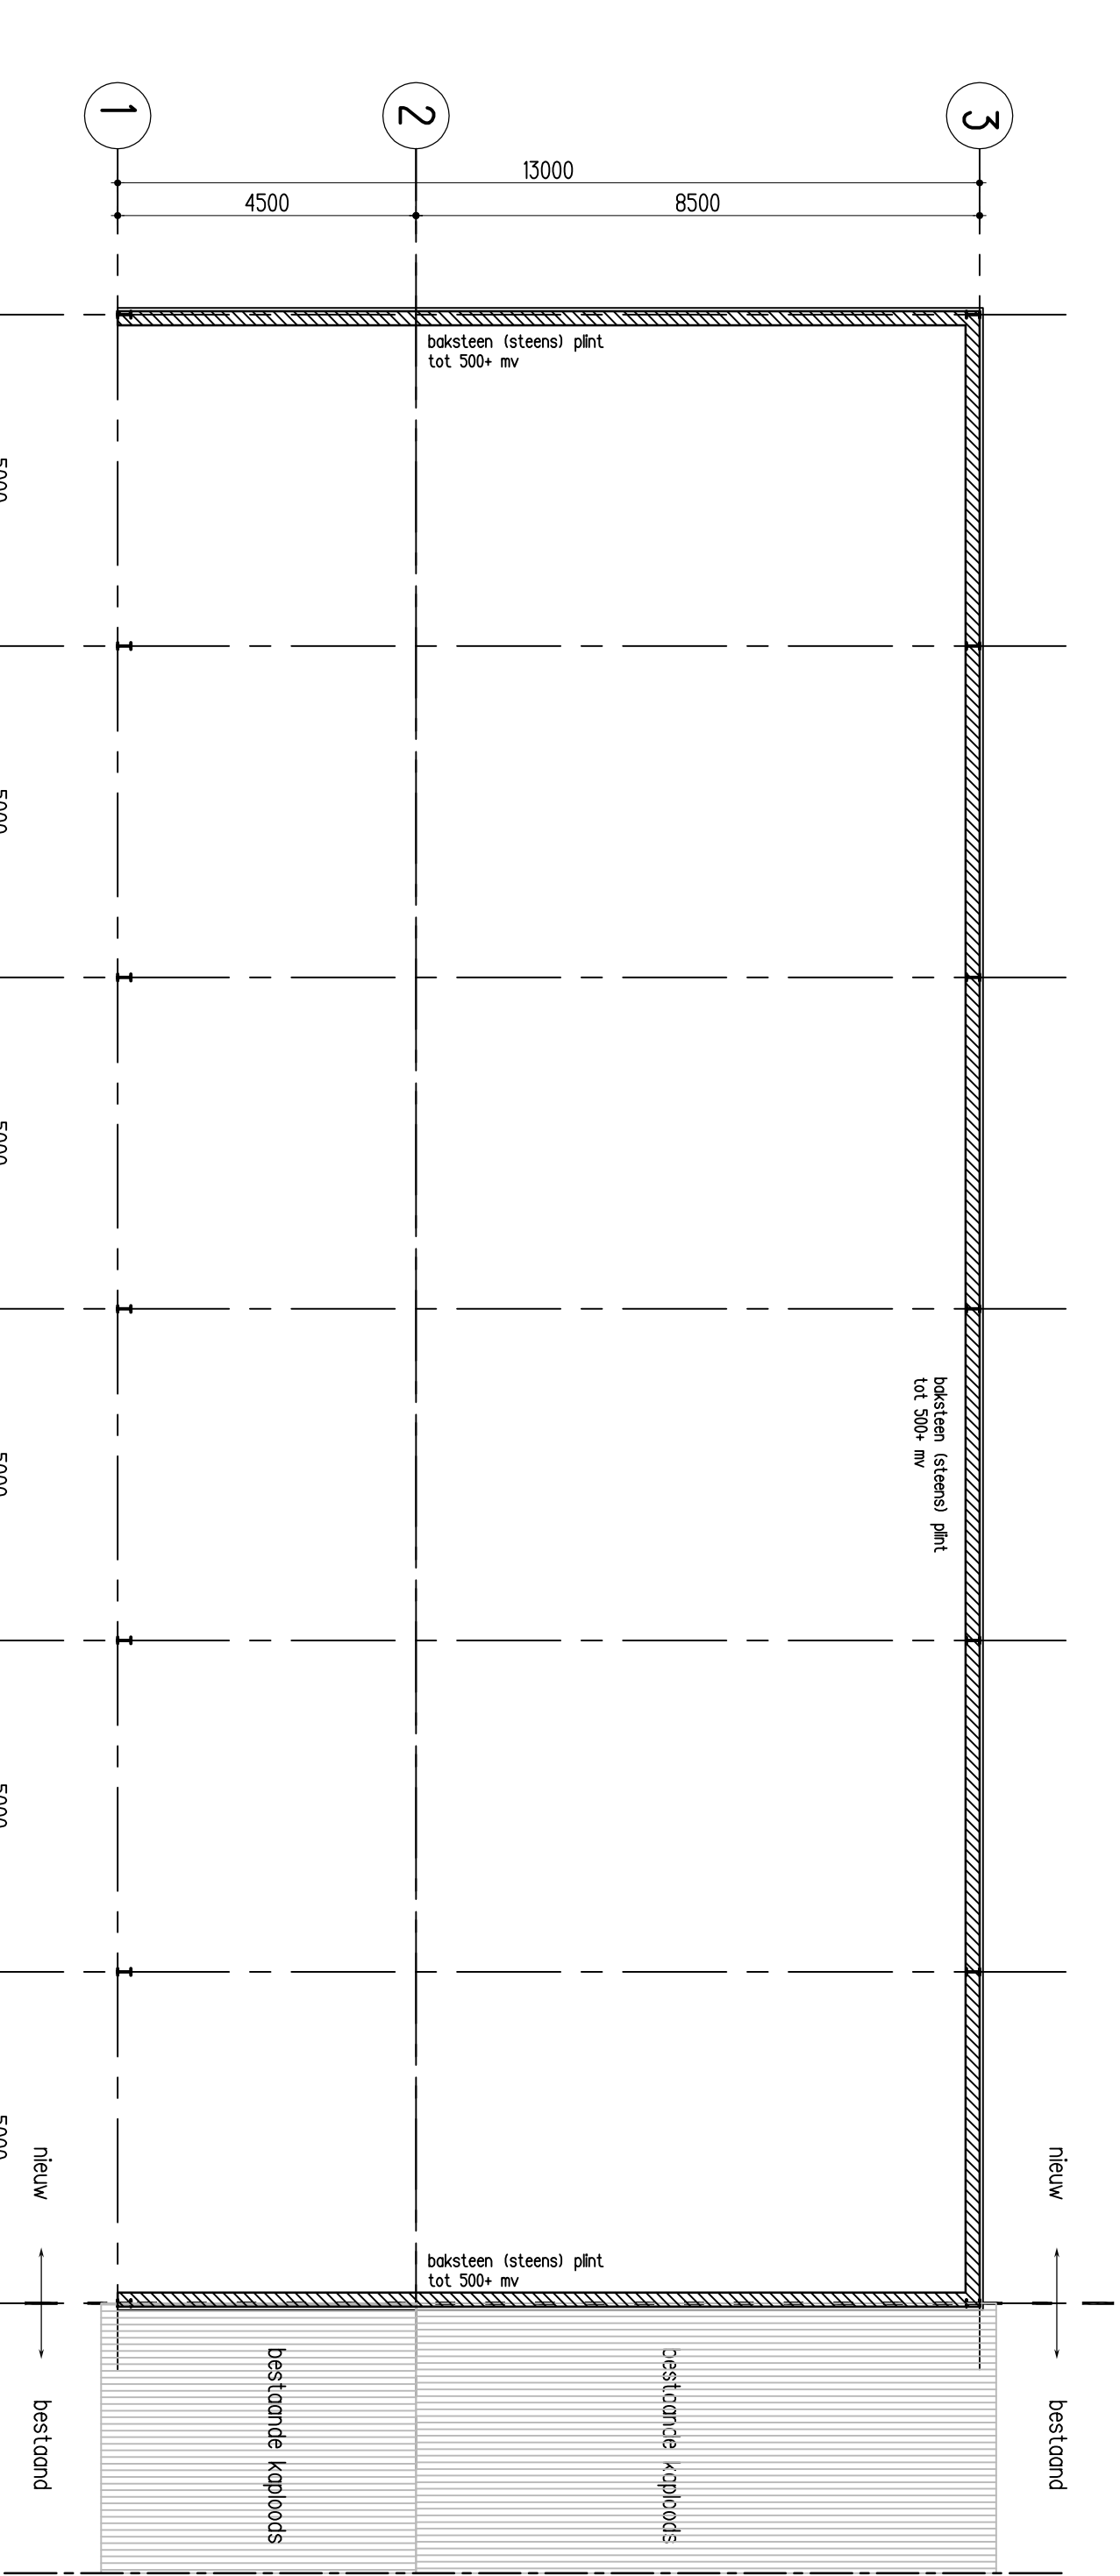


Plattegrond

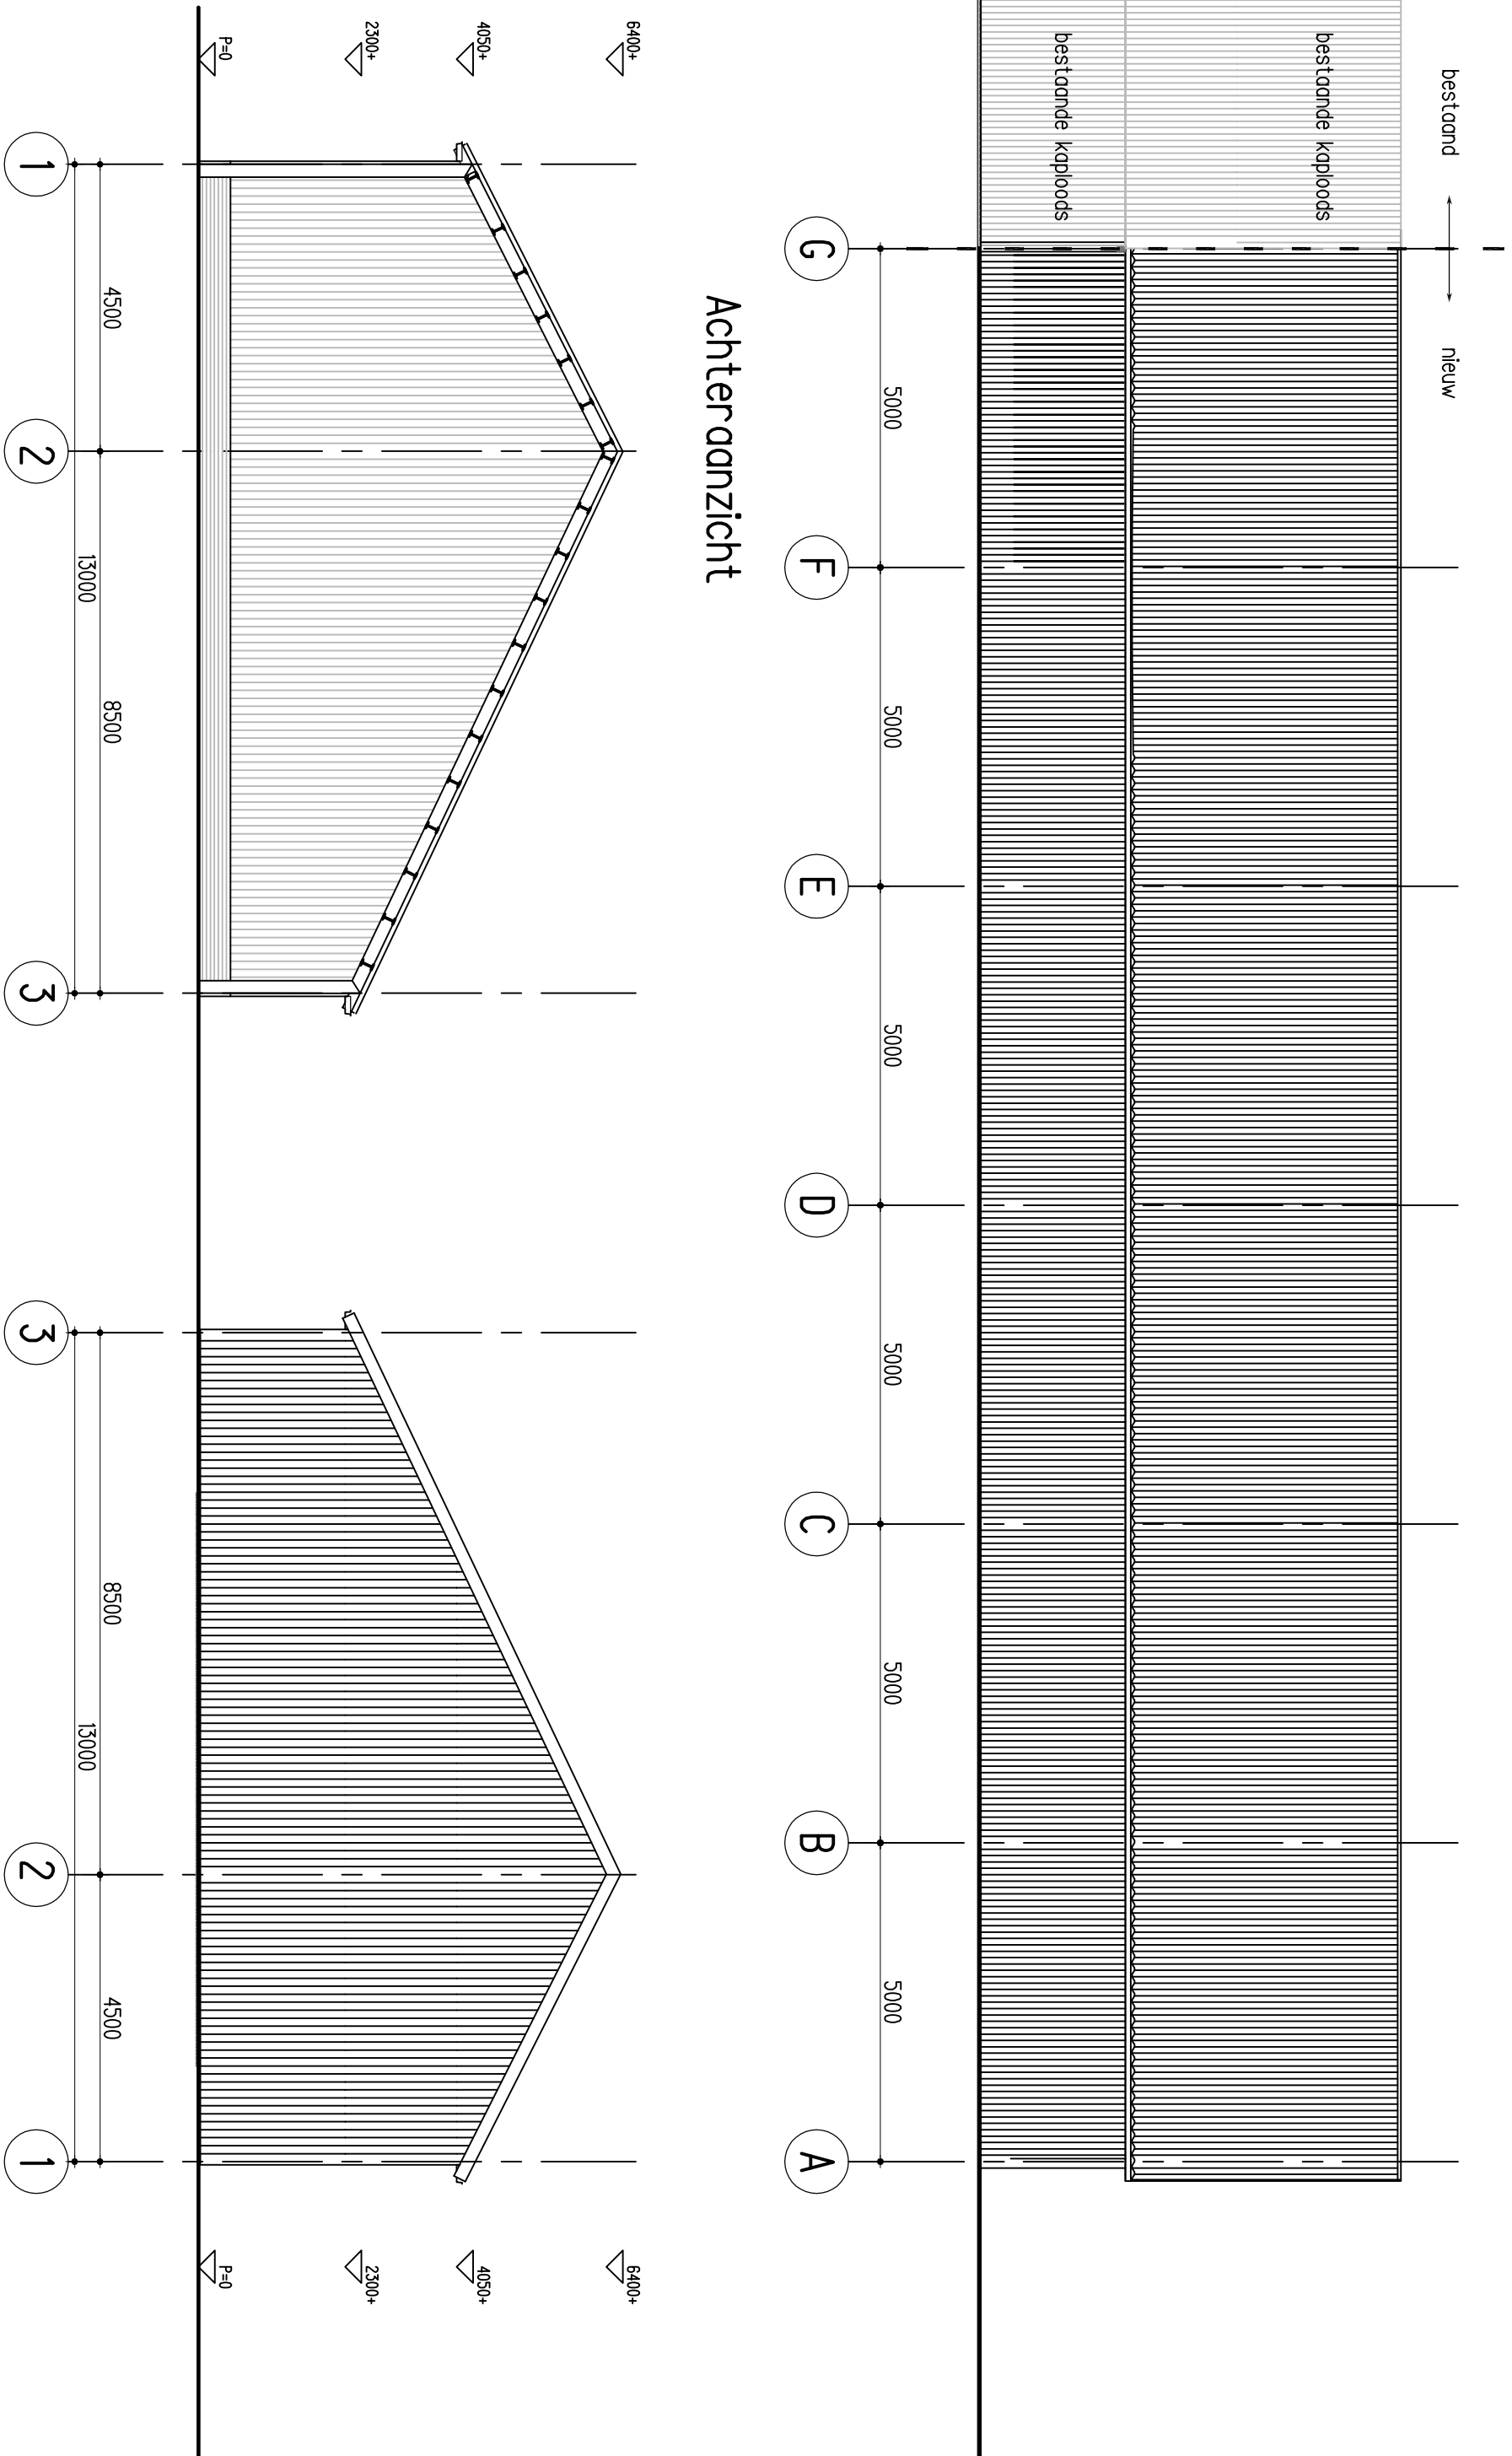

Doorsnede

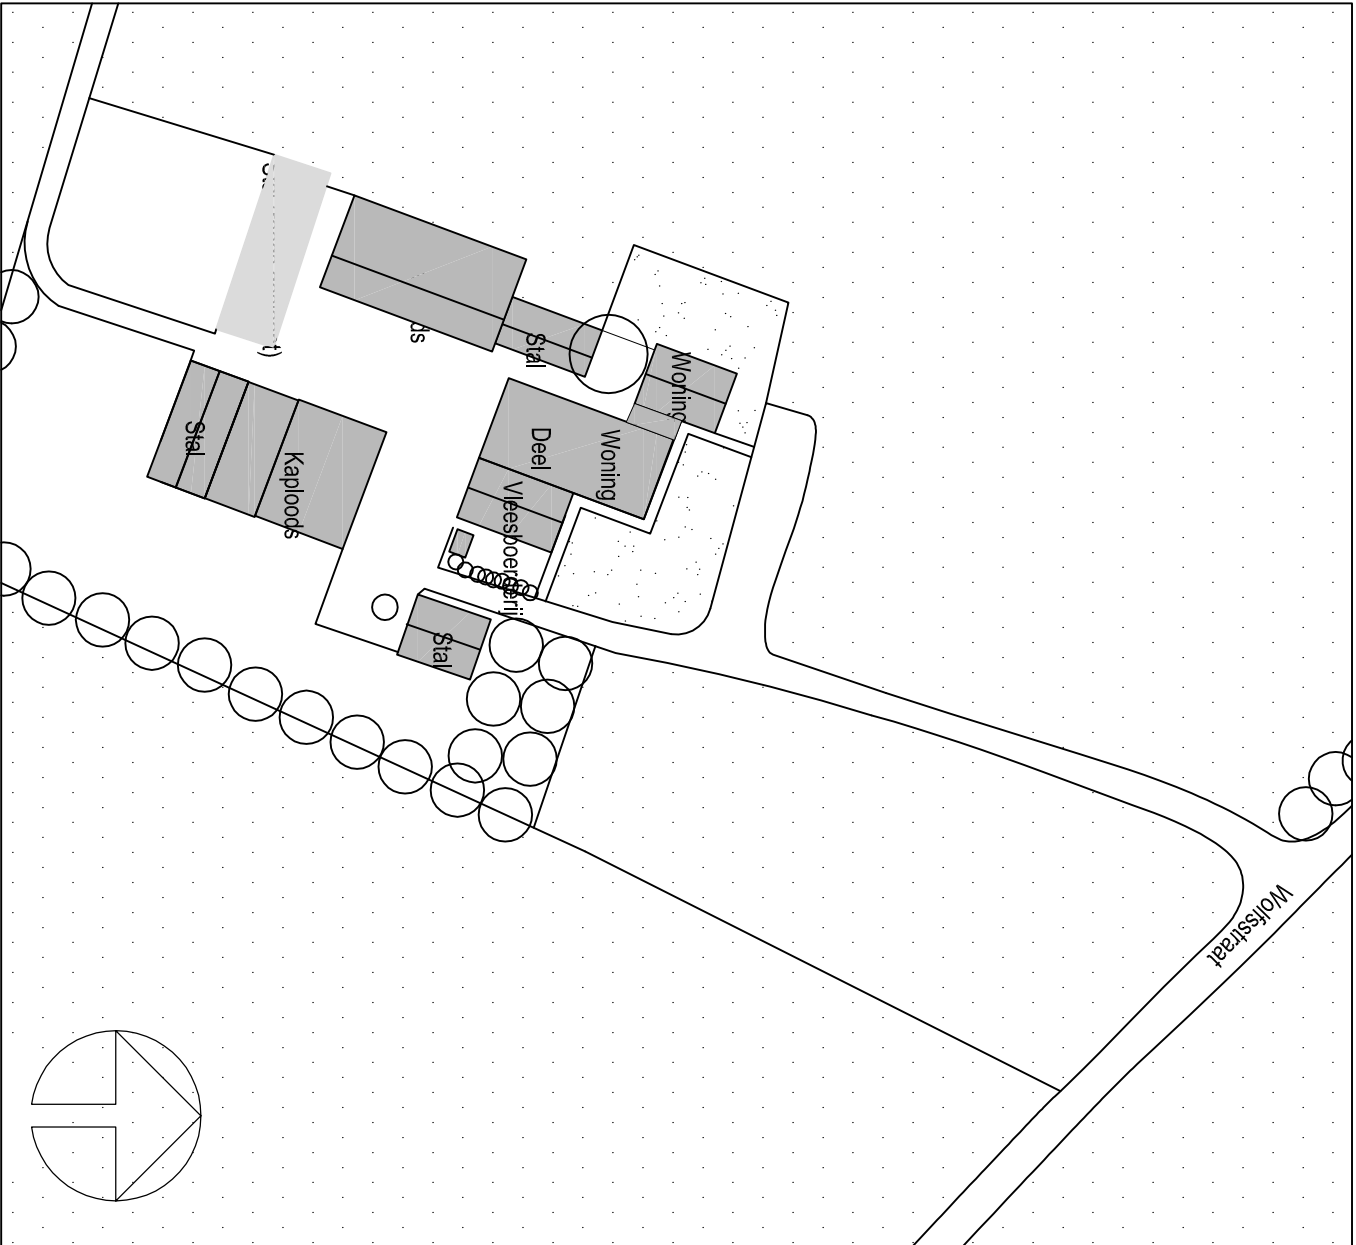

Situatie erf bestaand 1:1000

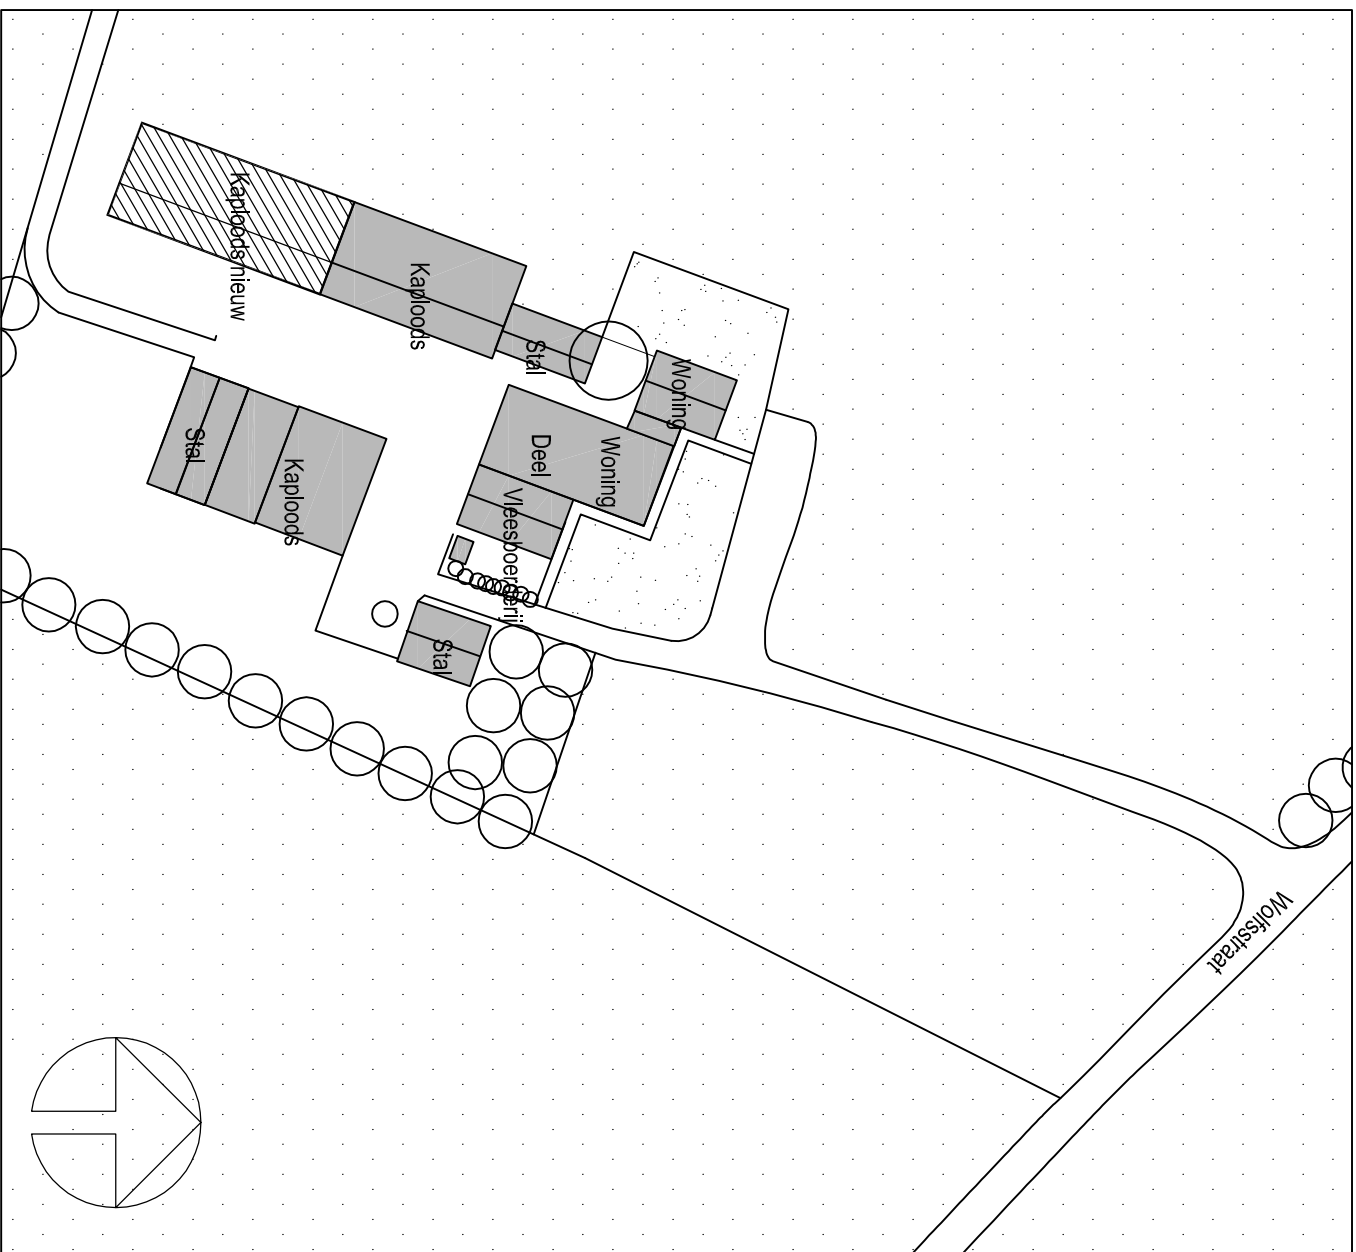

Situatie erf nieuw 1:1000

Kleuren en Materialen

1. voorbeelding - stalen damwandenprofielen
2. kleur - groen als naastgelegen kaploods
3. kleur - als naastgelegen kaploods
4. kleur - stalen damwandenprofielen
5. kleur - ontrouwt
6. kleur - verinkt
7. kleur - verinkt
Maatvoering in het werk te controleren!

OPDRACHTGEVER	Familie Gortissen, Wolfstraat 5	GEWELD
WERK	Nieuwbouw Kaploods	
ONDERDEEL	Plattegrond, Gevels, Situatie	
	Contactpersoon Dhr. D. Gortissen 06-20335558	
SCHAAL 1:100	FRPH AI	DETER WR
	ARCH WR	
		DATUM 10-11-2015
		WERK X-050
		BLAD 1/1