



Voorgevel

Rechter zijgevel


Achtergevel

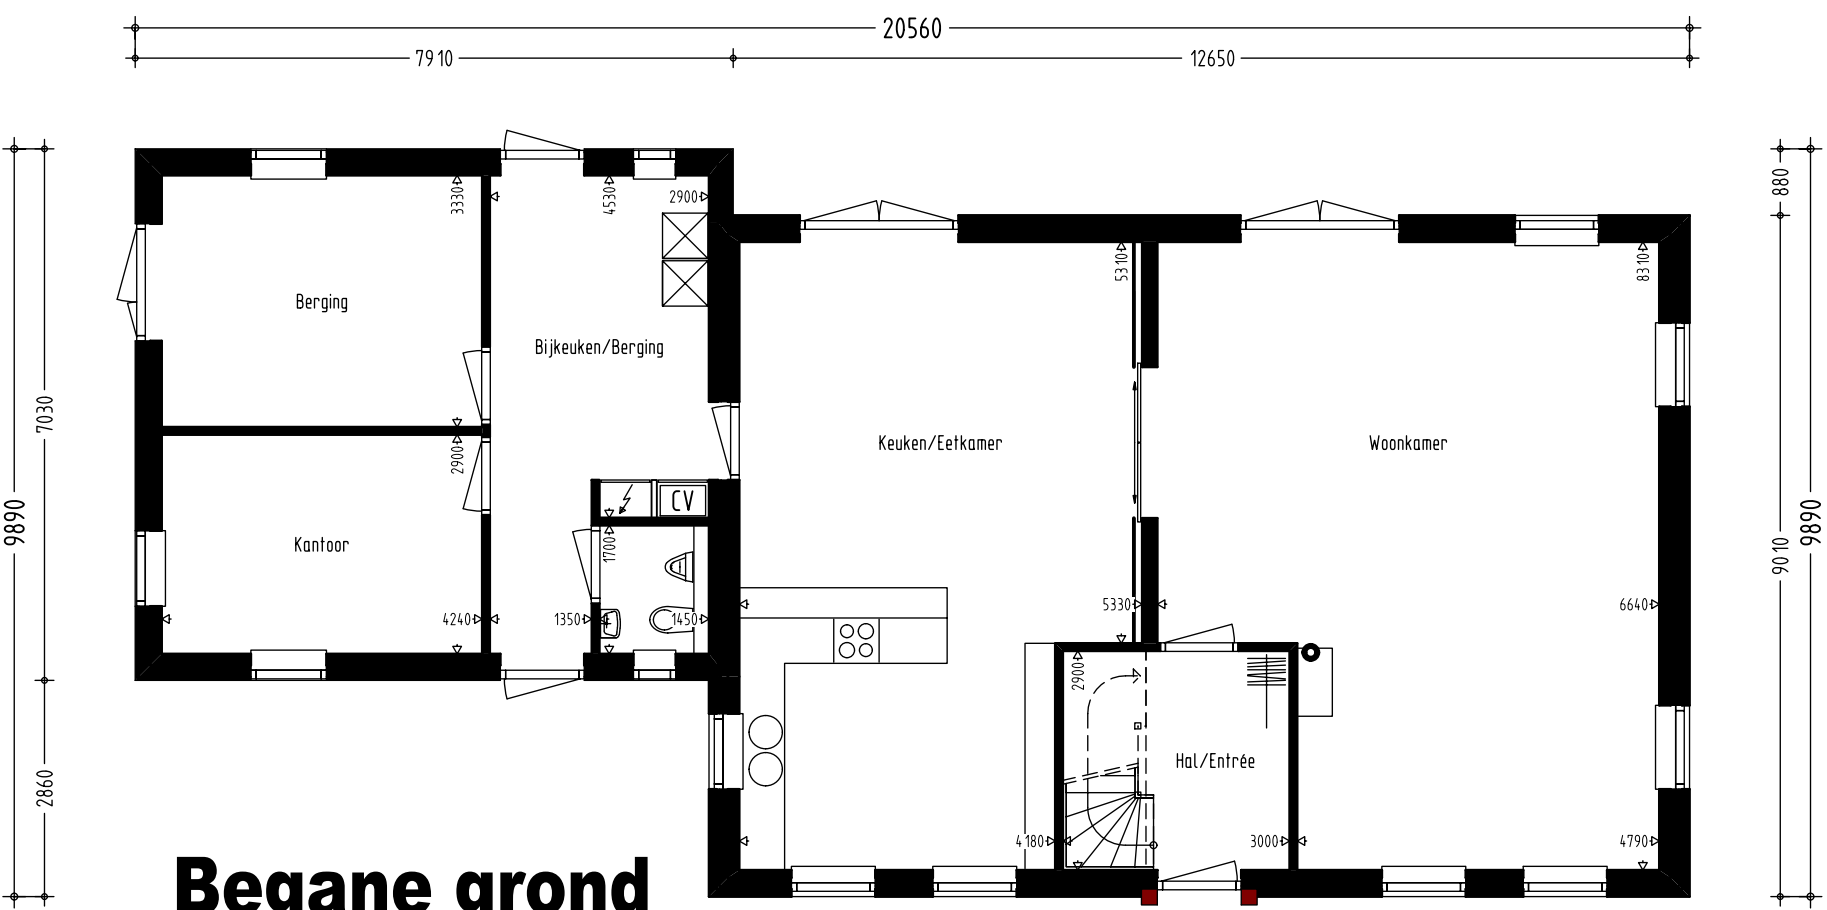




Begane grond

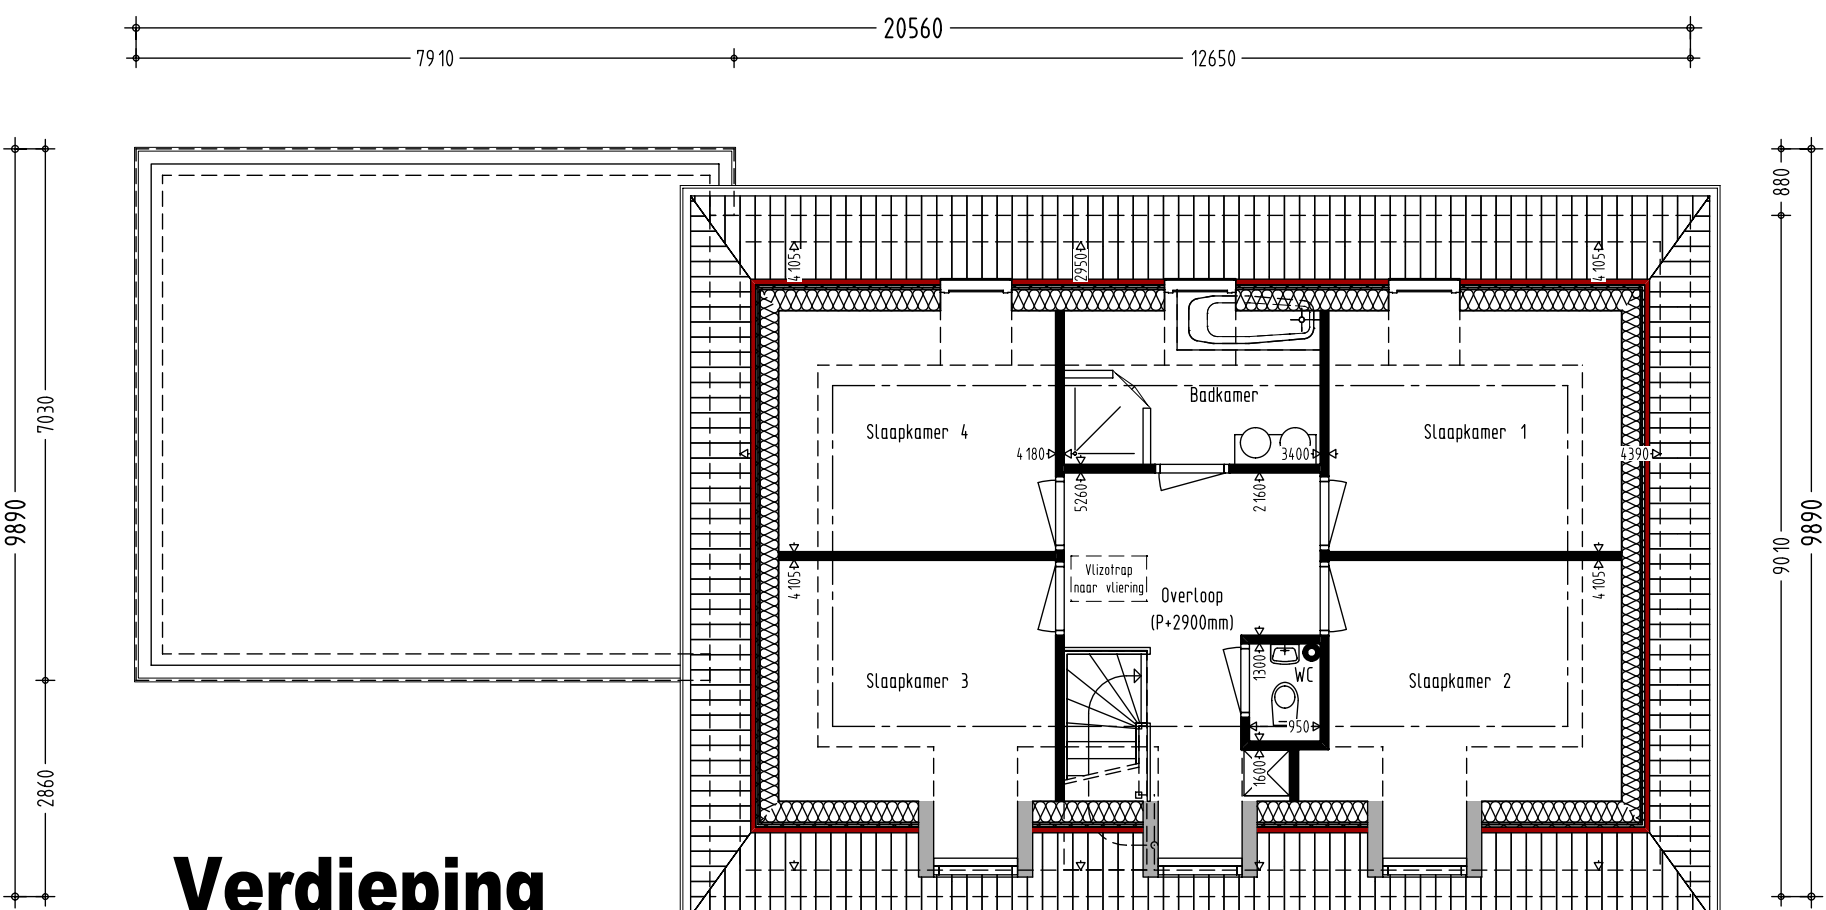


Verdieping

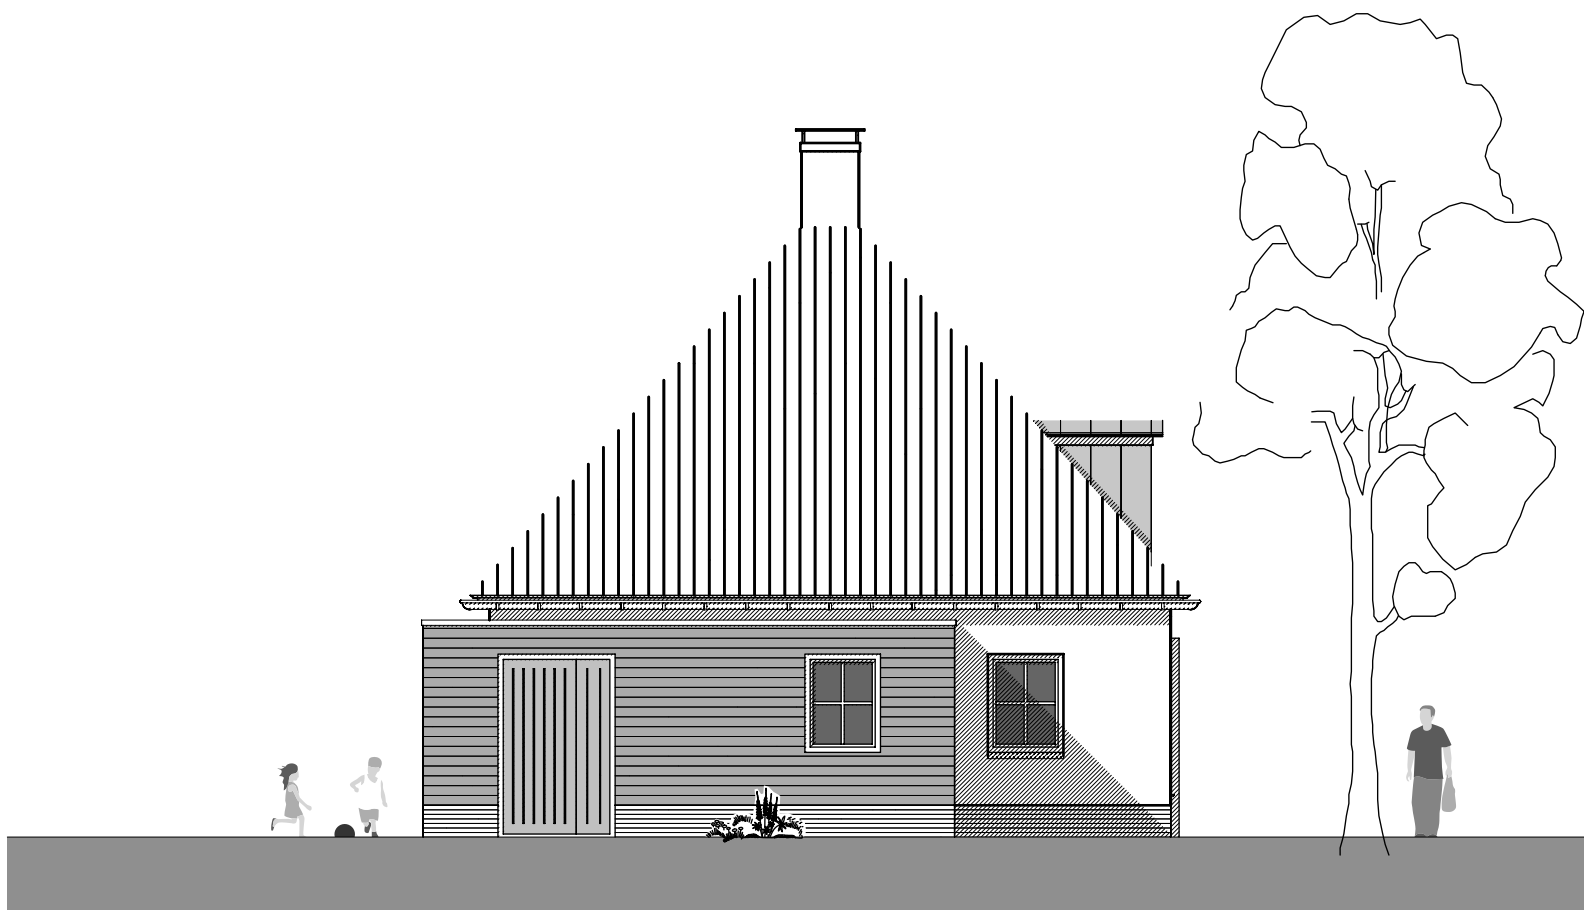



Linker zijgevel

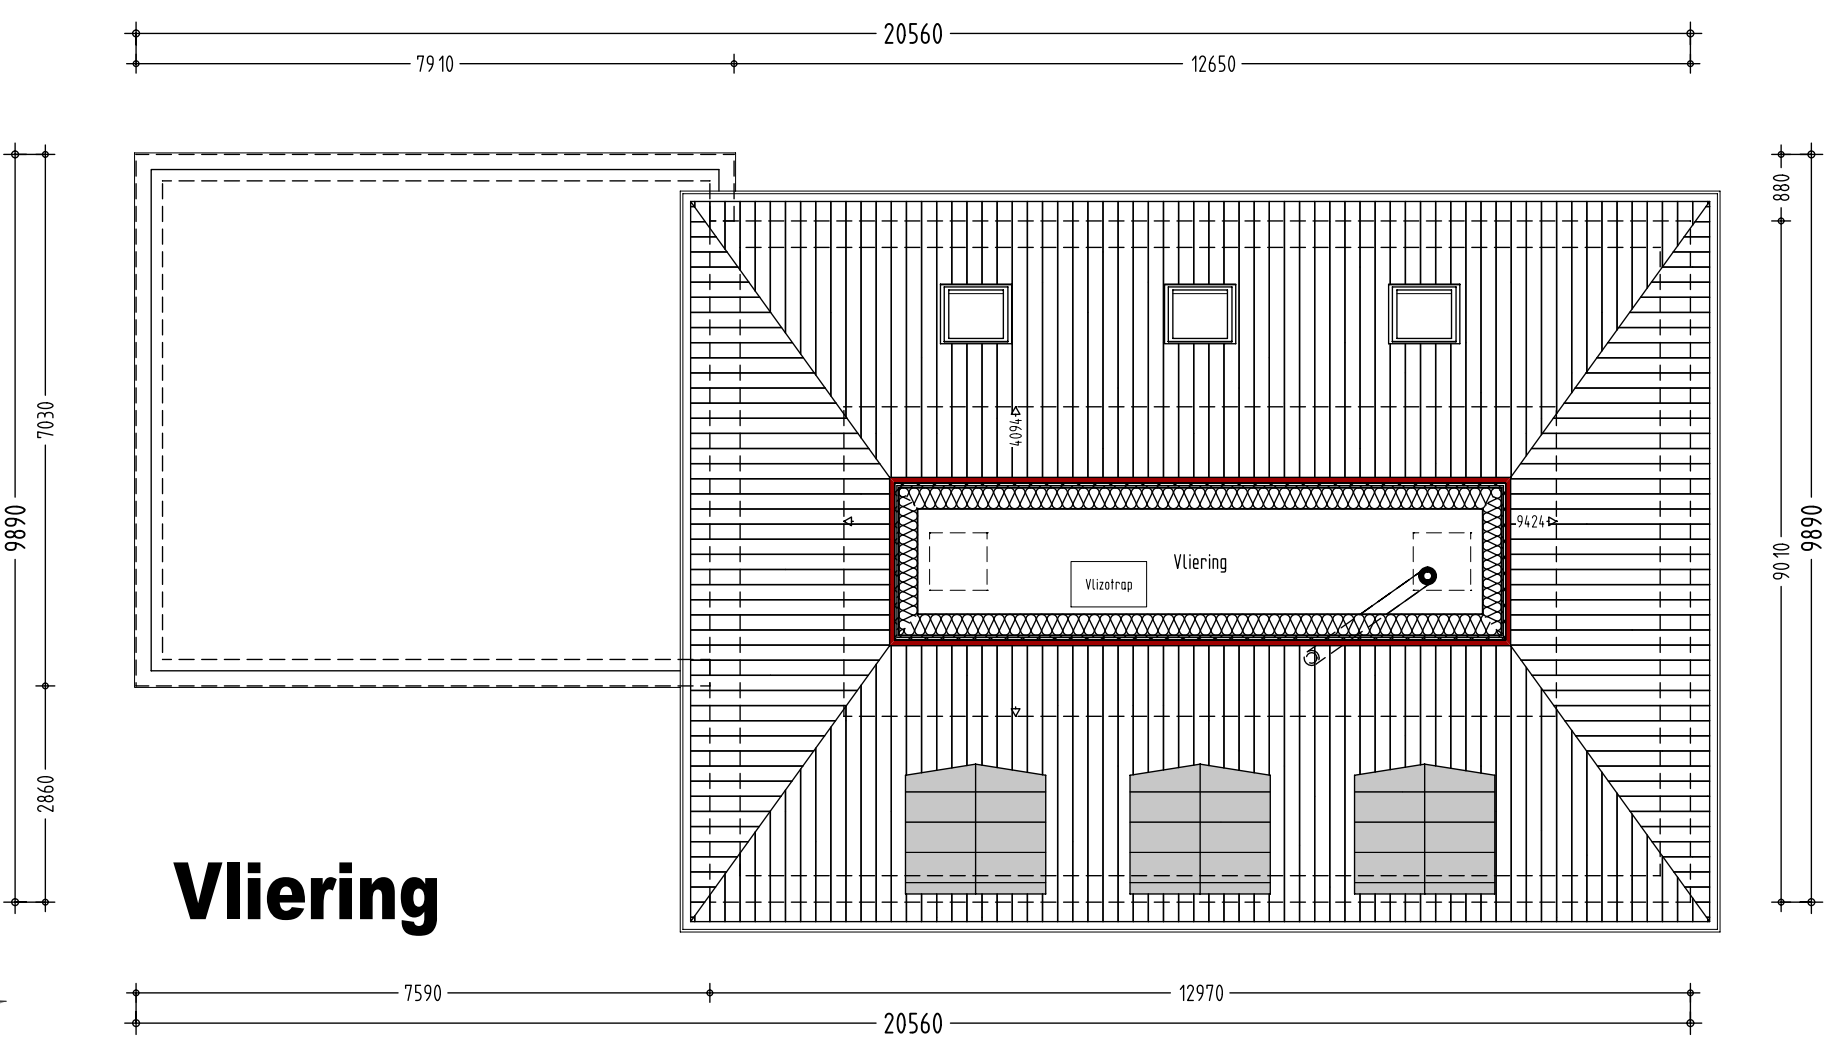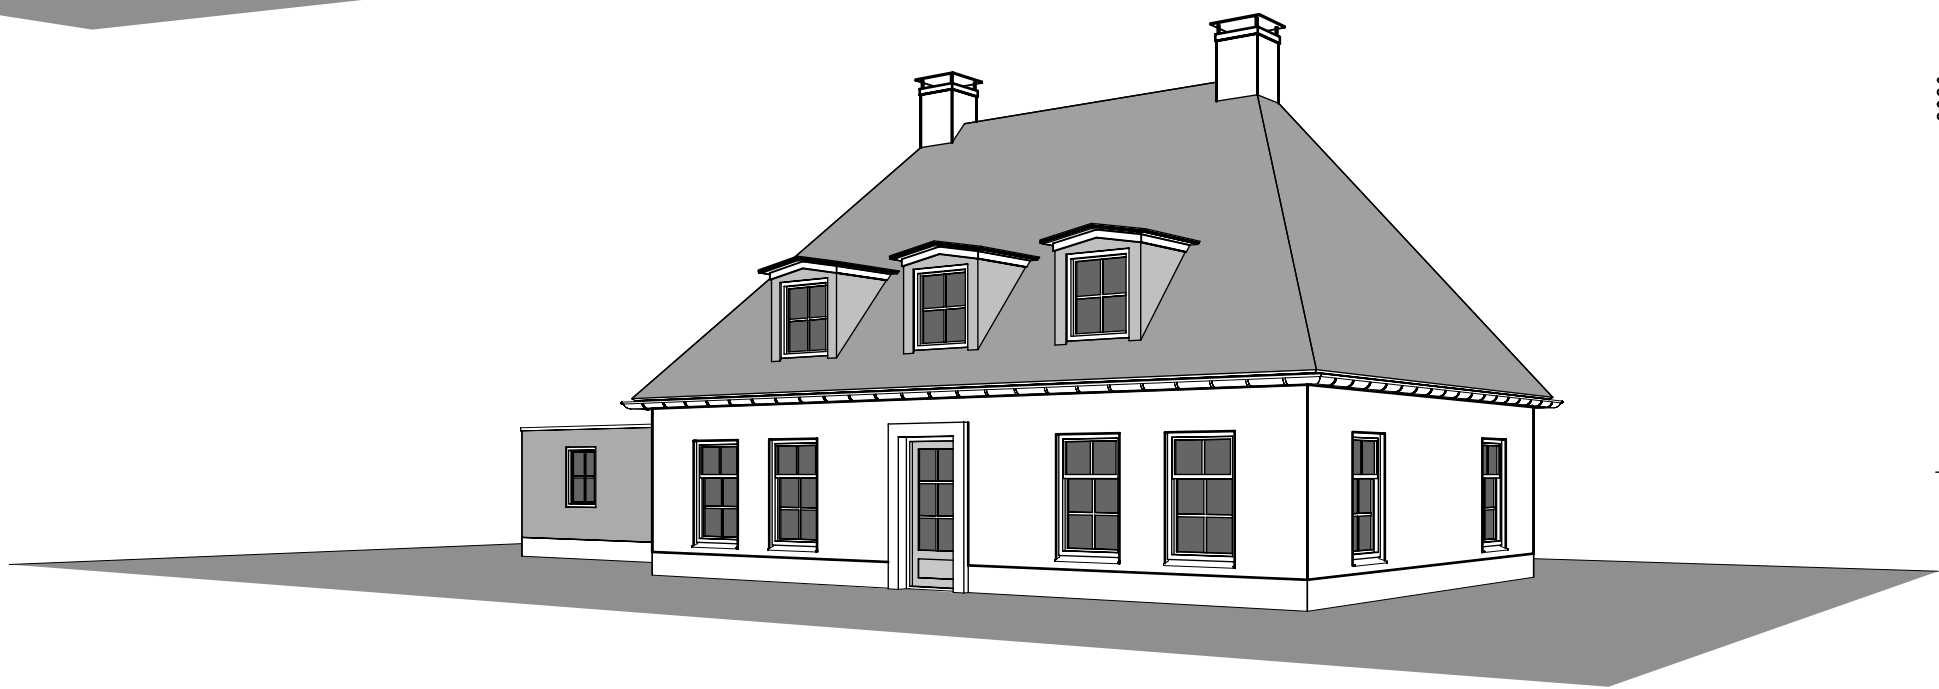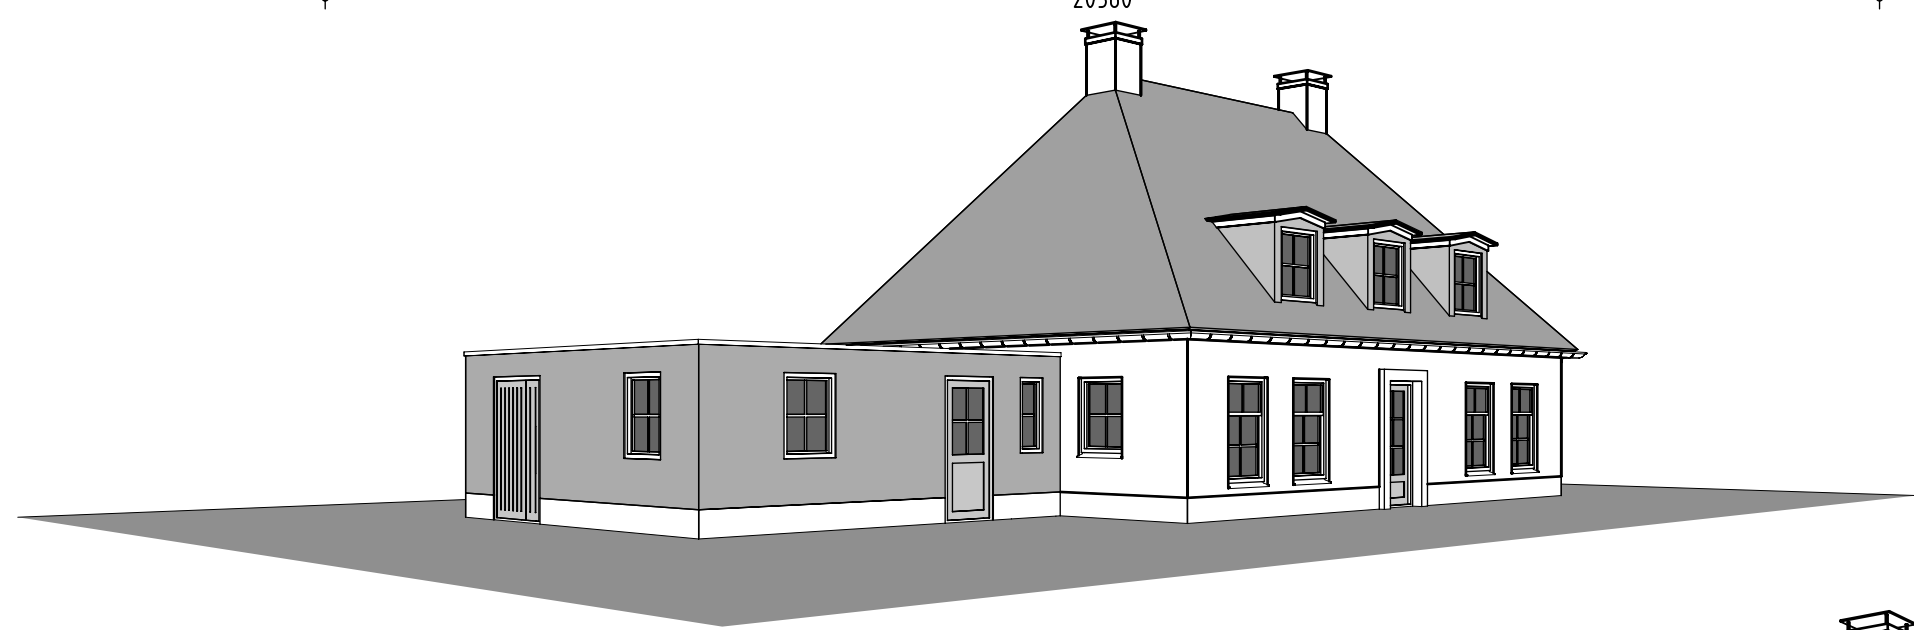

Vliering

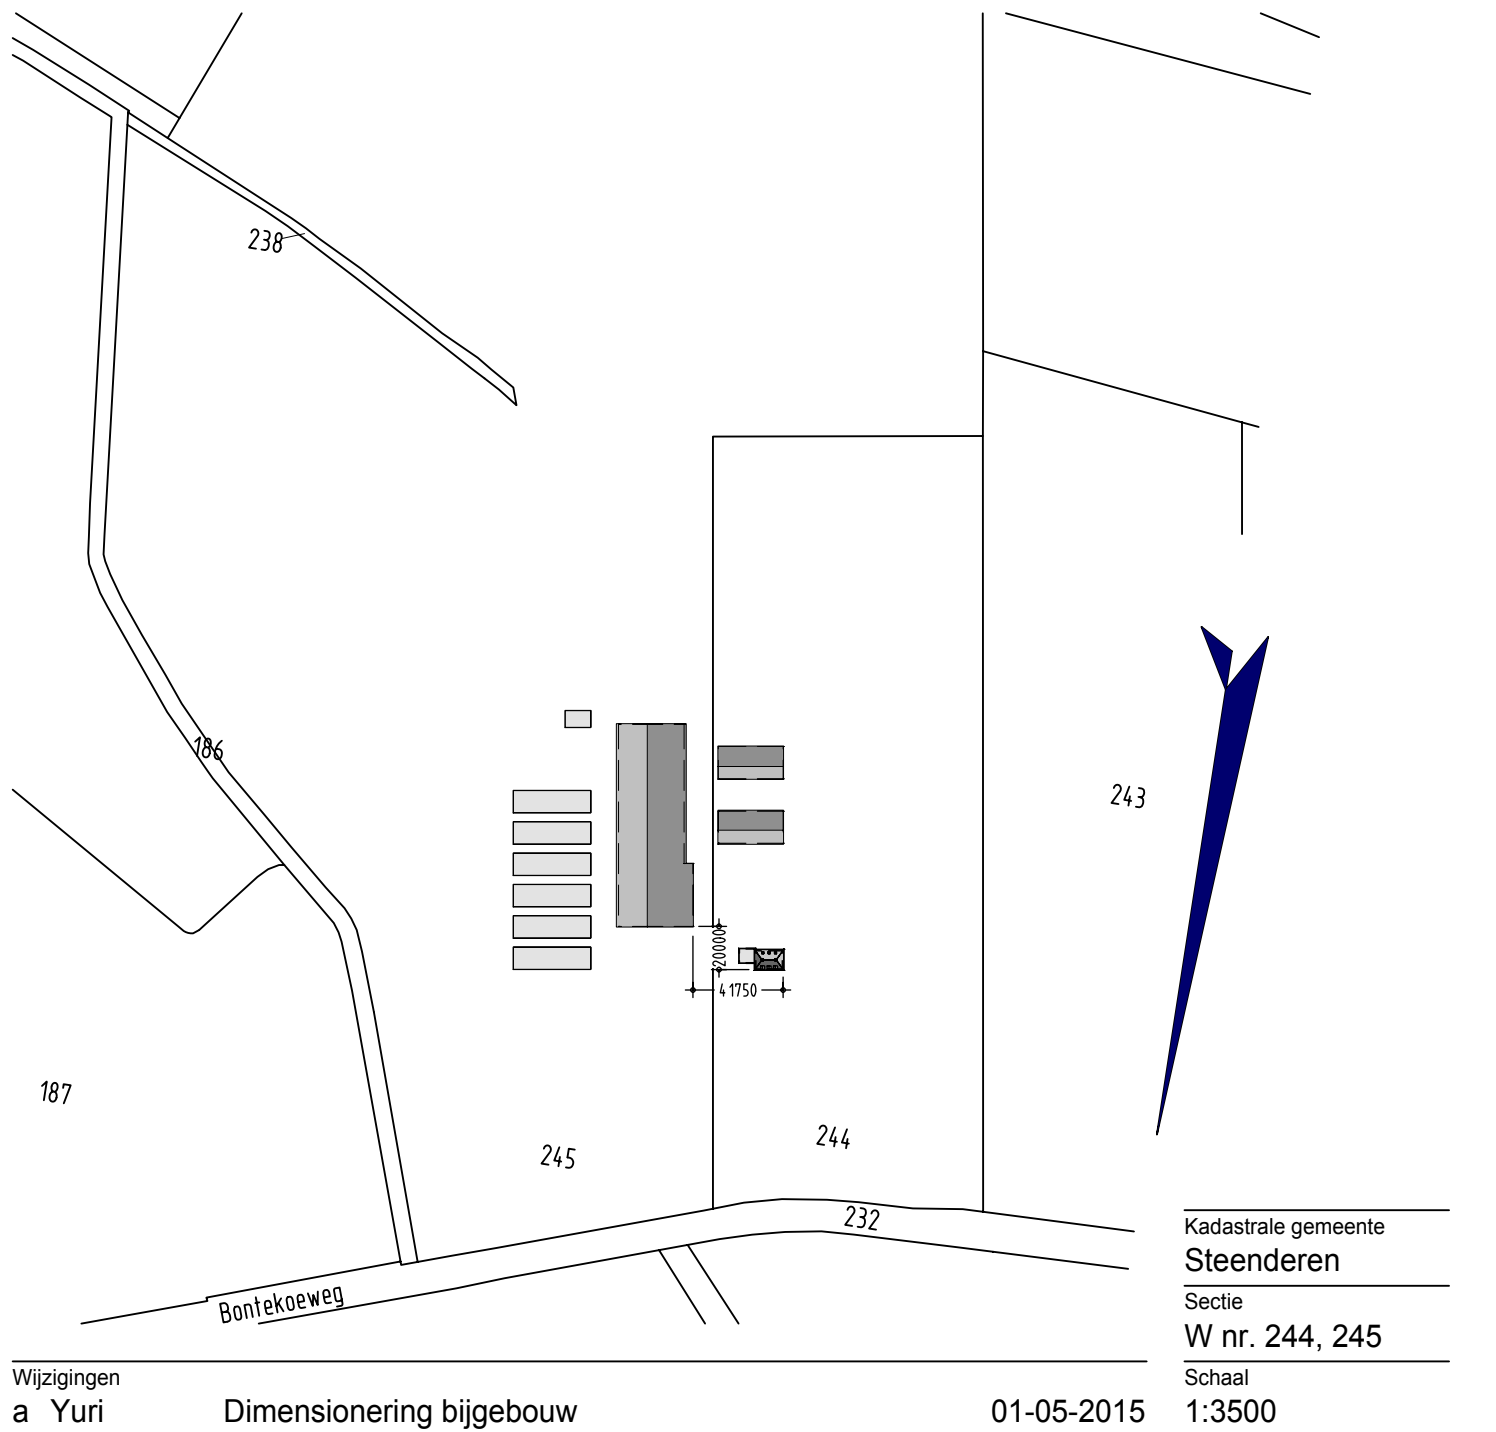

Kadastrale gemeente Steenderen
Sectie W nr. 244, 245
Schaal 1:3500
Wijzigingen a Yuri Dimensionering bijgebouw 01-05-2015

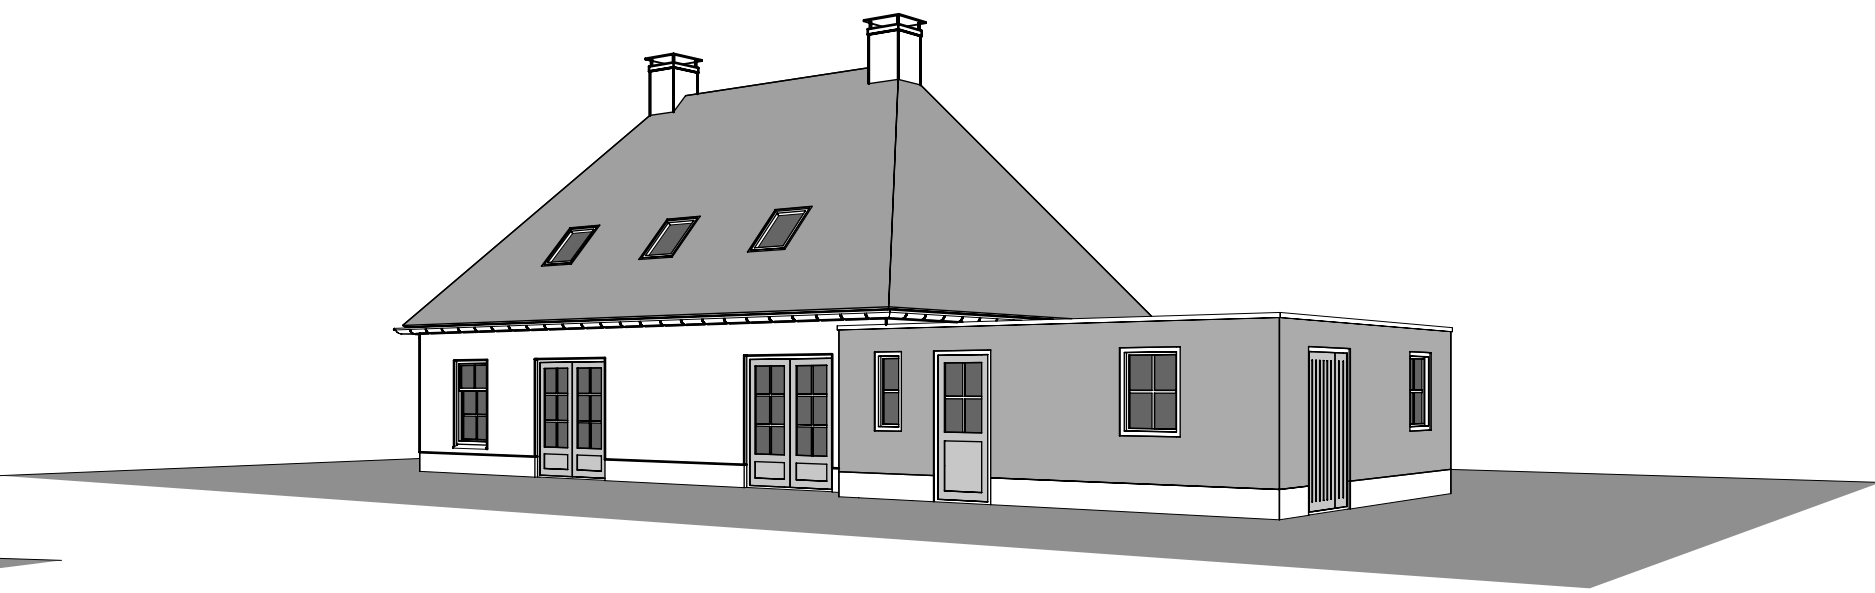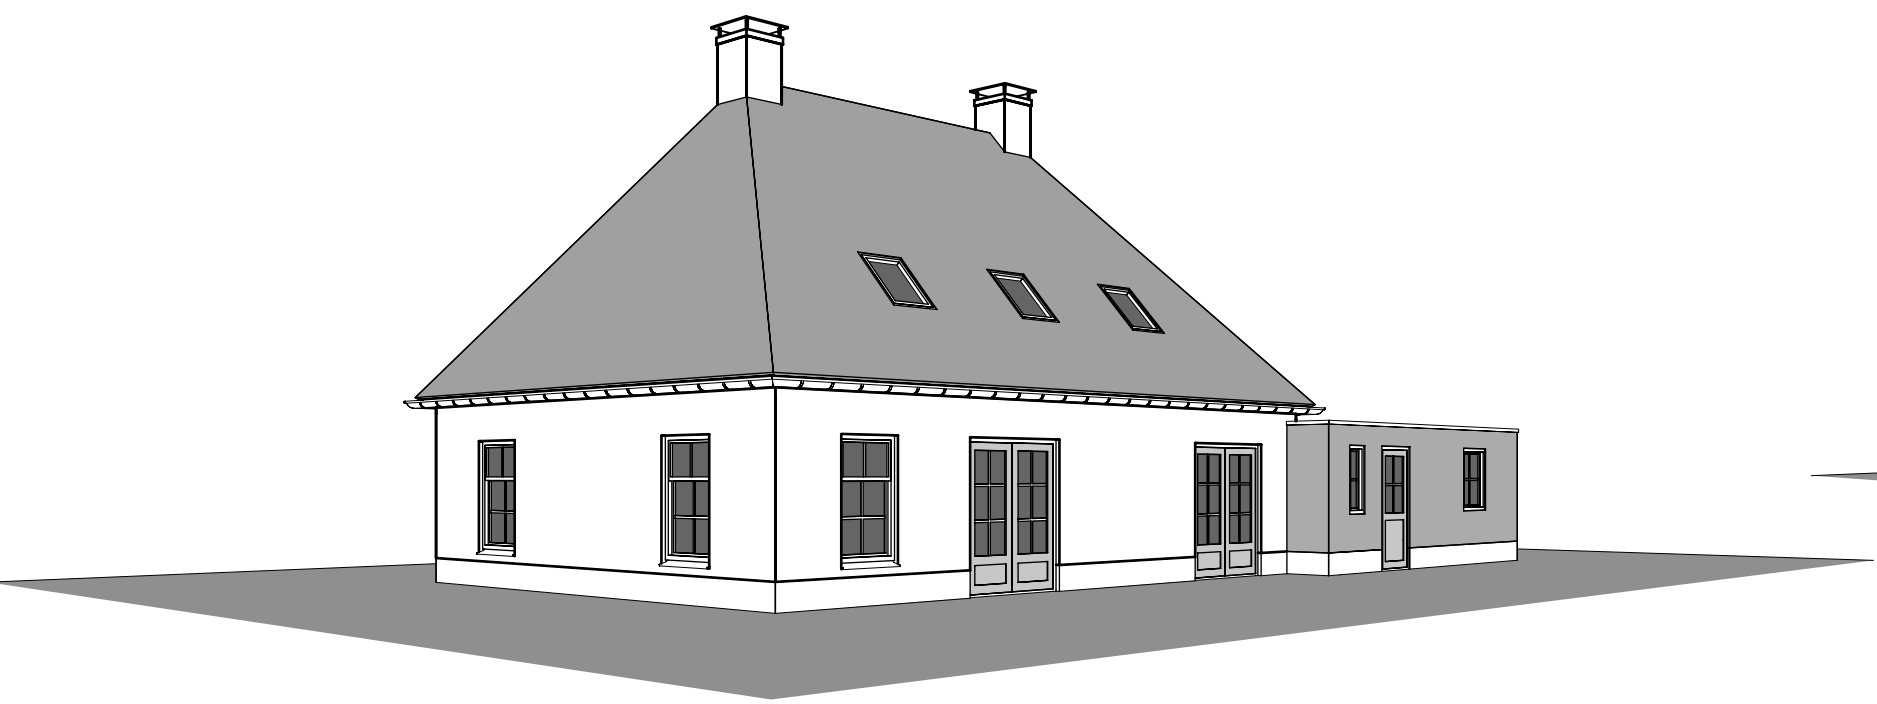


materiaal en kleuren, passend bij bestaande bebouwing

onderdeel
Trasraam / plint
Gevels
Gevelsbekleding
Dakbedekking
Goten
Dakkapellen
Boeidelen
Kozijnen
Ramen
Deuren

materiaal
Baksteen
Baksteen
Kunststof rabat
Dakpannen
Mastgoot zink
Felsbanen zink
Rockpanel
Kunststof
Kunststof
Kunststof

kleur
Donker rood gen.
Rood genuanceerd
Zwart (mat)
Antraciet
Patina
Patina
Gebroken wit
Gebroken wit
Donker groen
Donker groen

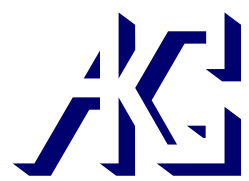

architecten bna
kvk | 60059648 bna | 14271

a | dorpsstraat 4a - 6
7156 LL beltrum
t | 0544 481356
f | 0544 482342

w | www.akgarchitecten.nl
e | info@akgarchitecten.nl

niets van deze tekening mag worden gekopieerd of gereproduceerd
zonder voorafgaande schriftelijke toestemming van AKG architecten bna

opdrachtgever
Dhr. J. Pardijs
Beckenstraat 1
7233PC Vierakker

schaal
1:100
formaat
594 x 841 mm

datum
29-04-2015
tekenaar
Yuri

project
Nieuwbouw woonhuis met bijgebouw aan de Bontekoeuweg te Baak
onderdeel

projectnummer
2015-084
tekeningsoort

Gevelaanzichten en plattegronden

Ontwerptekening blad 1

tekeningnummer

1