




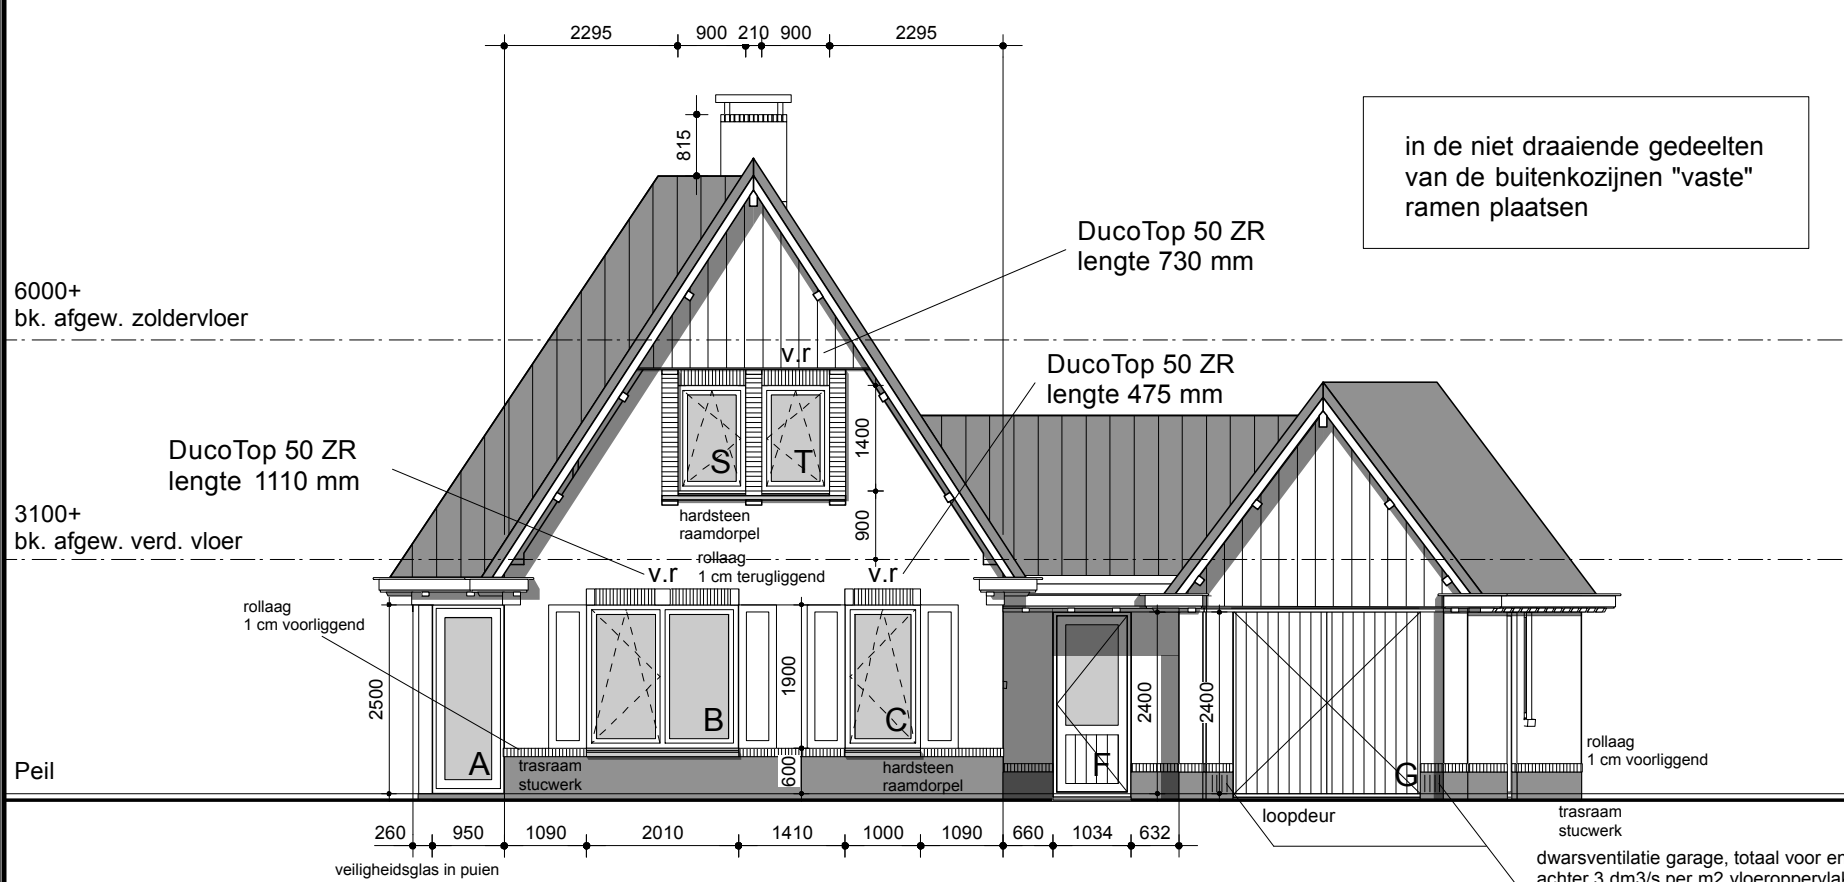


voorgevel

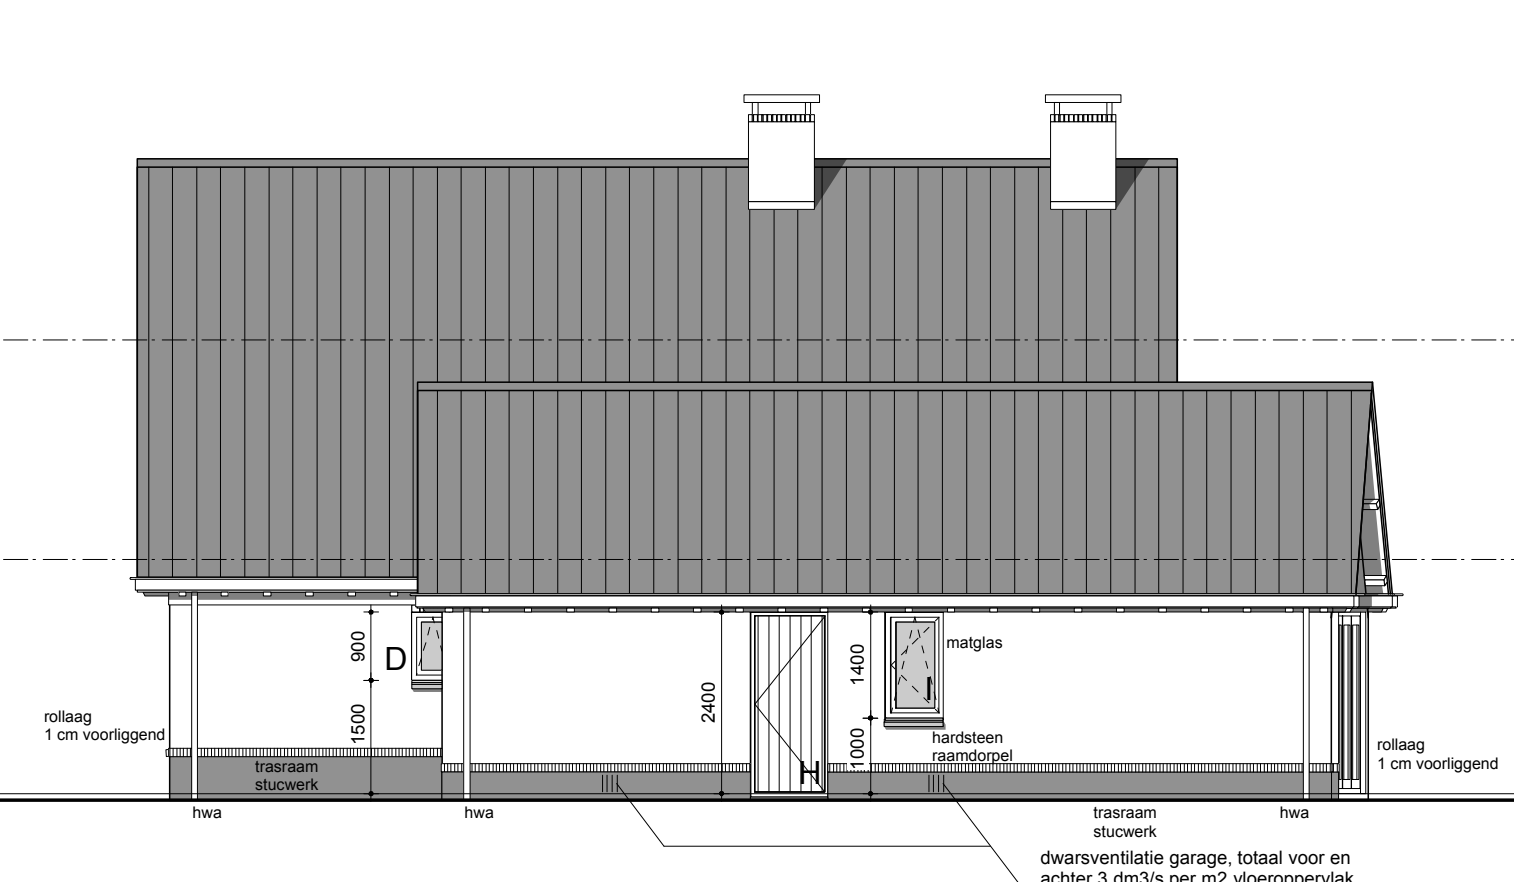


rechtter zijgevel

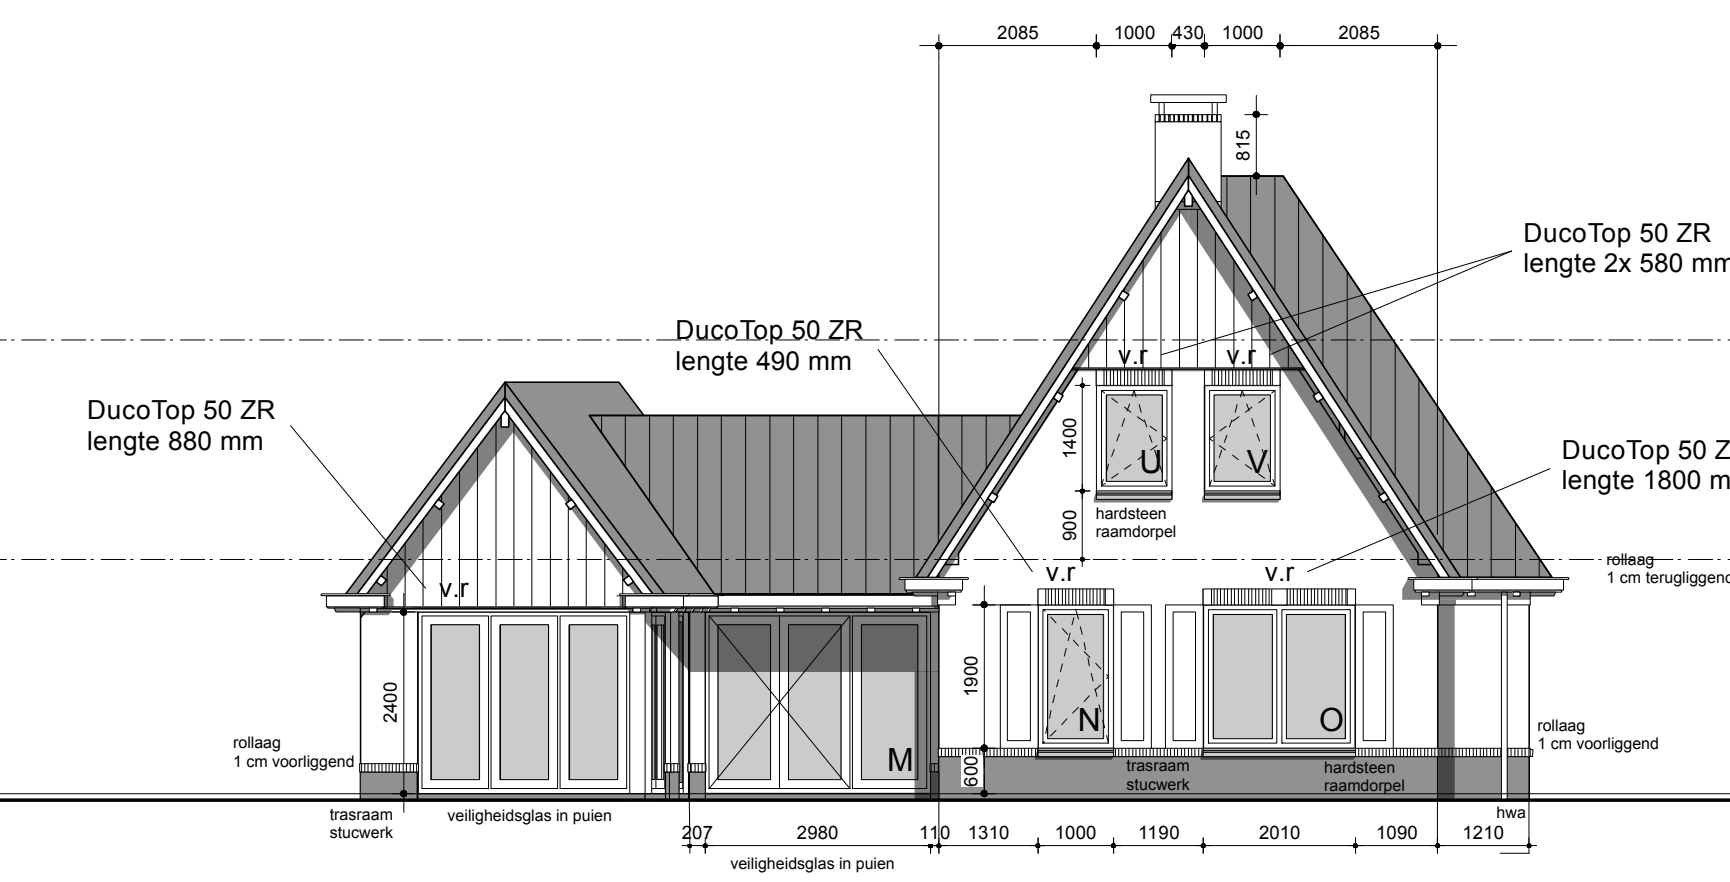


achtergevel

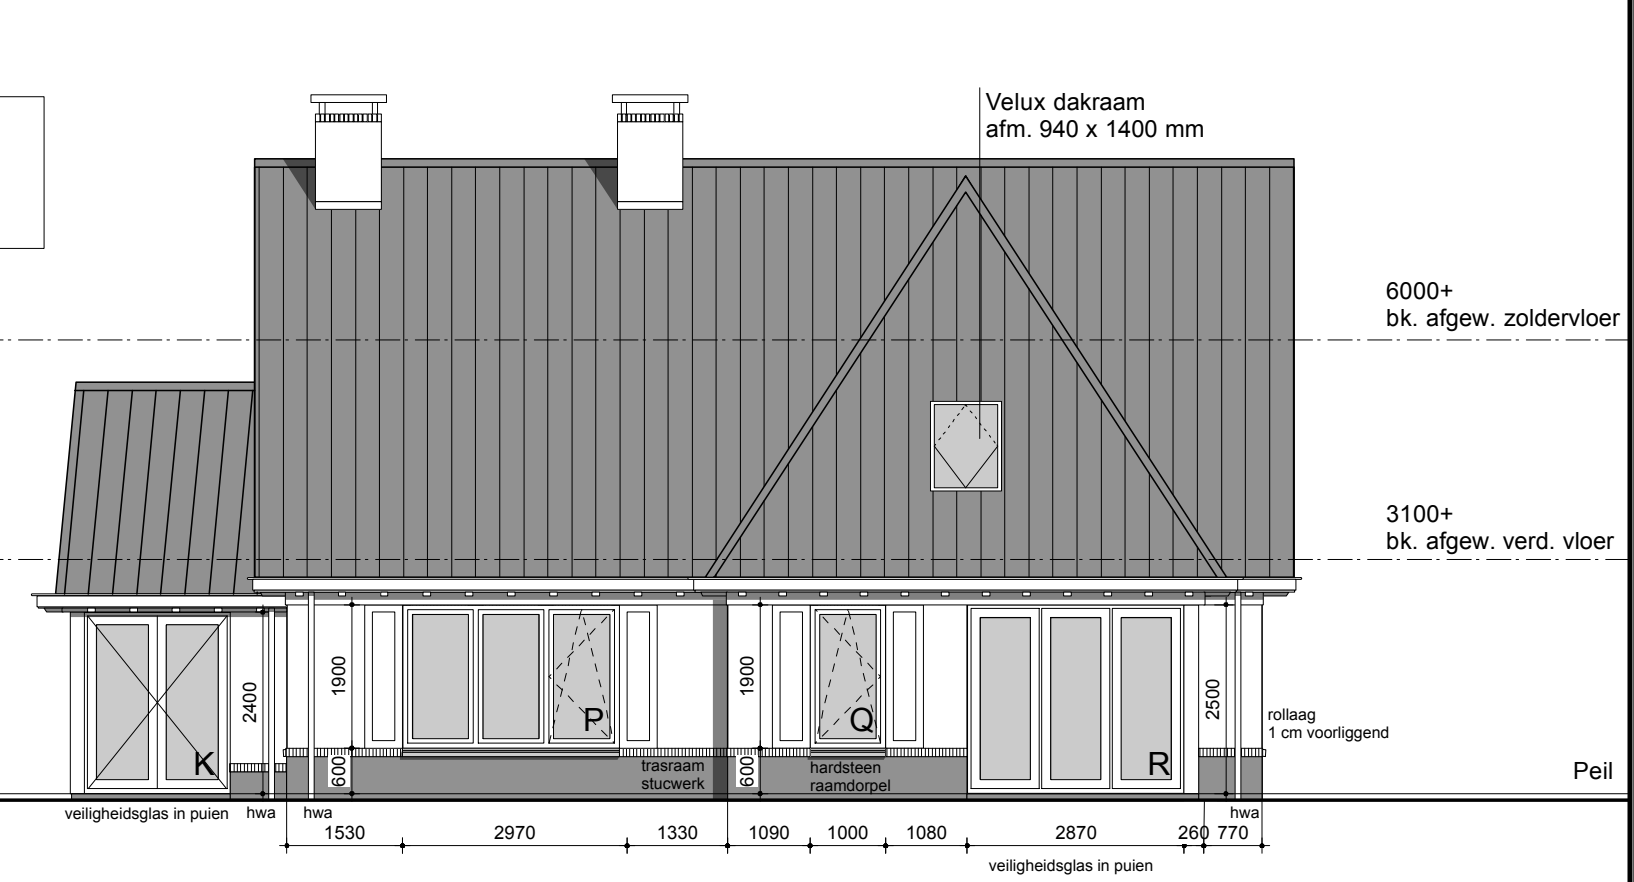


linker zijgevel

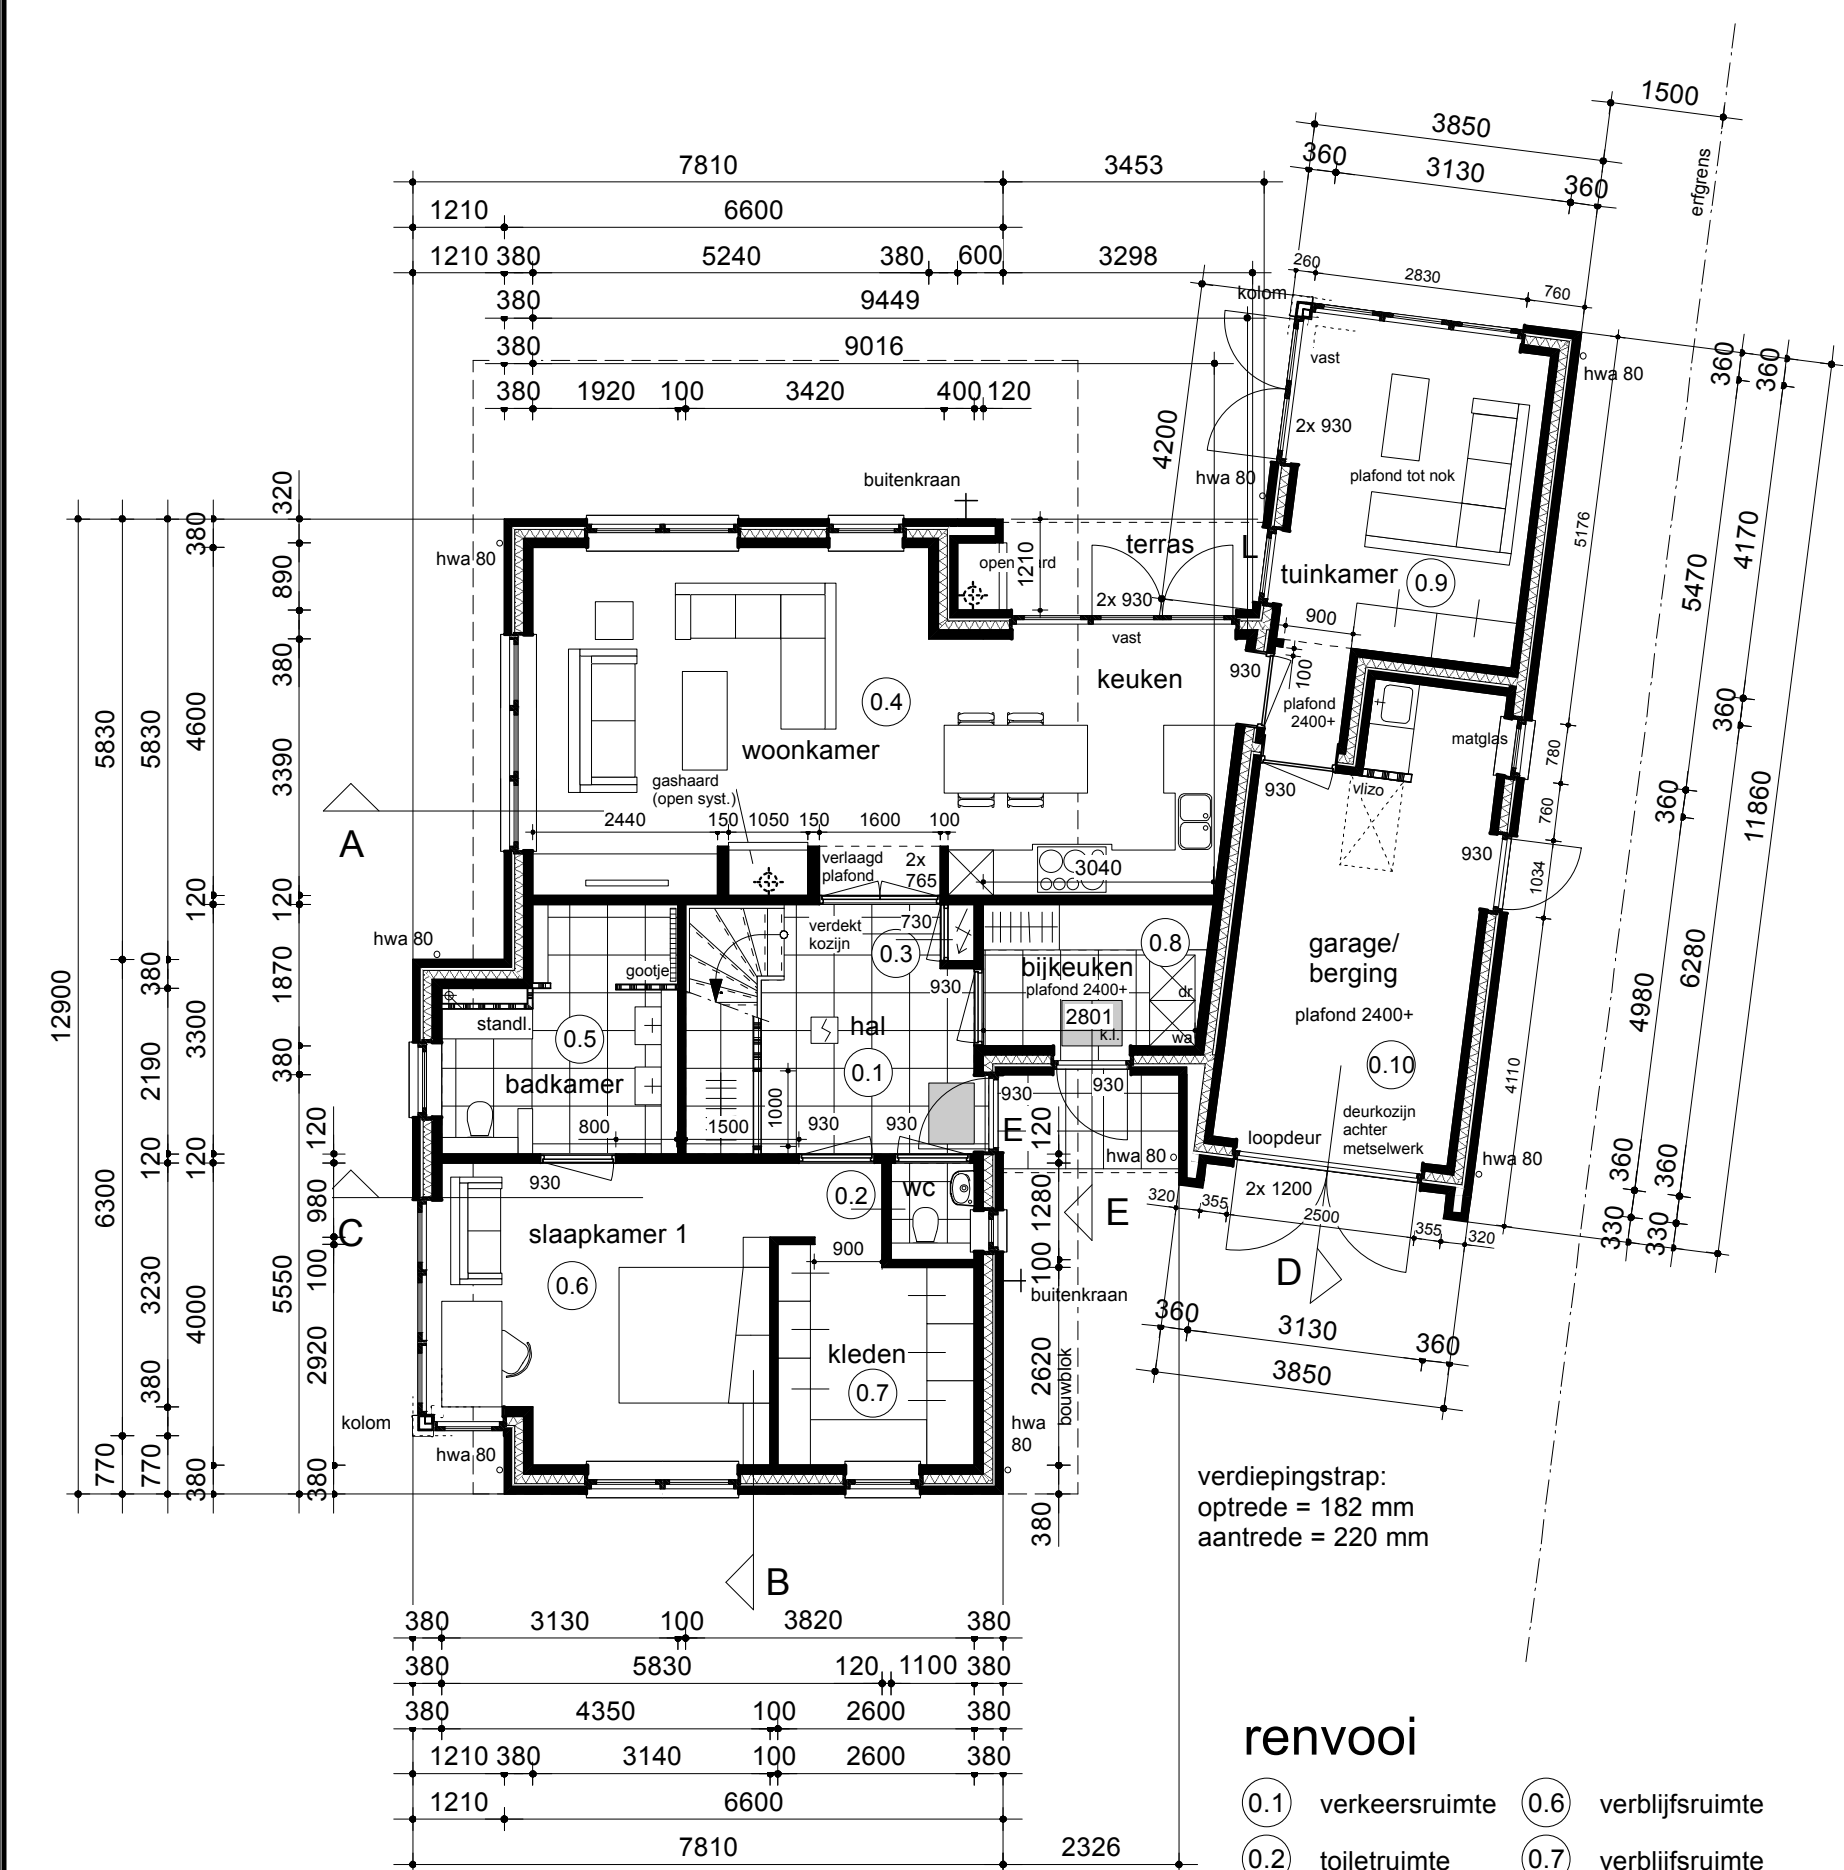


beganeground

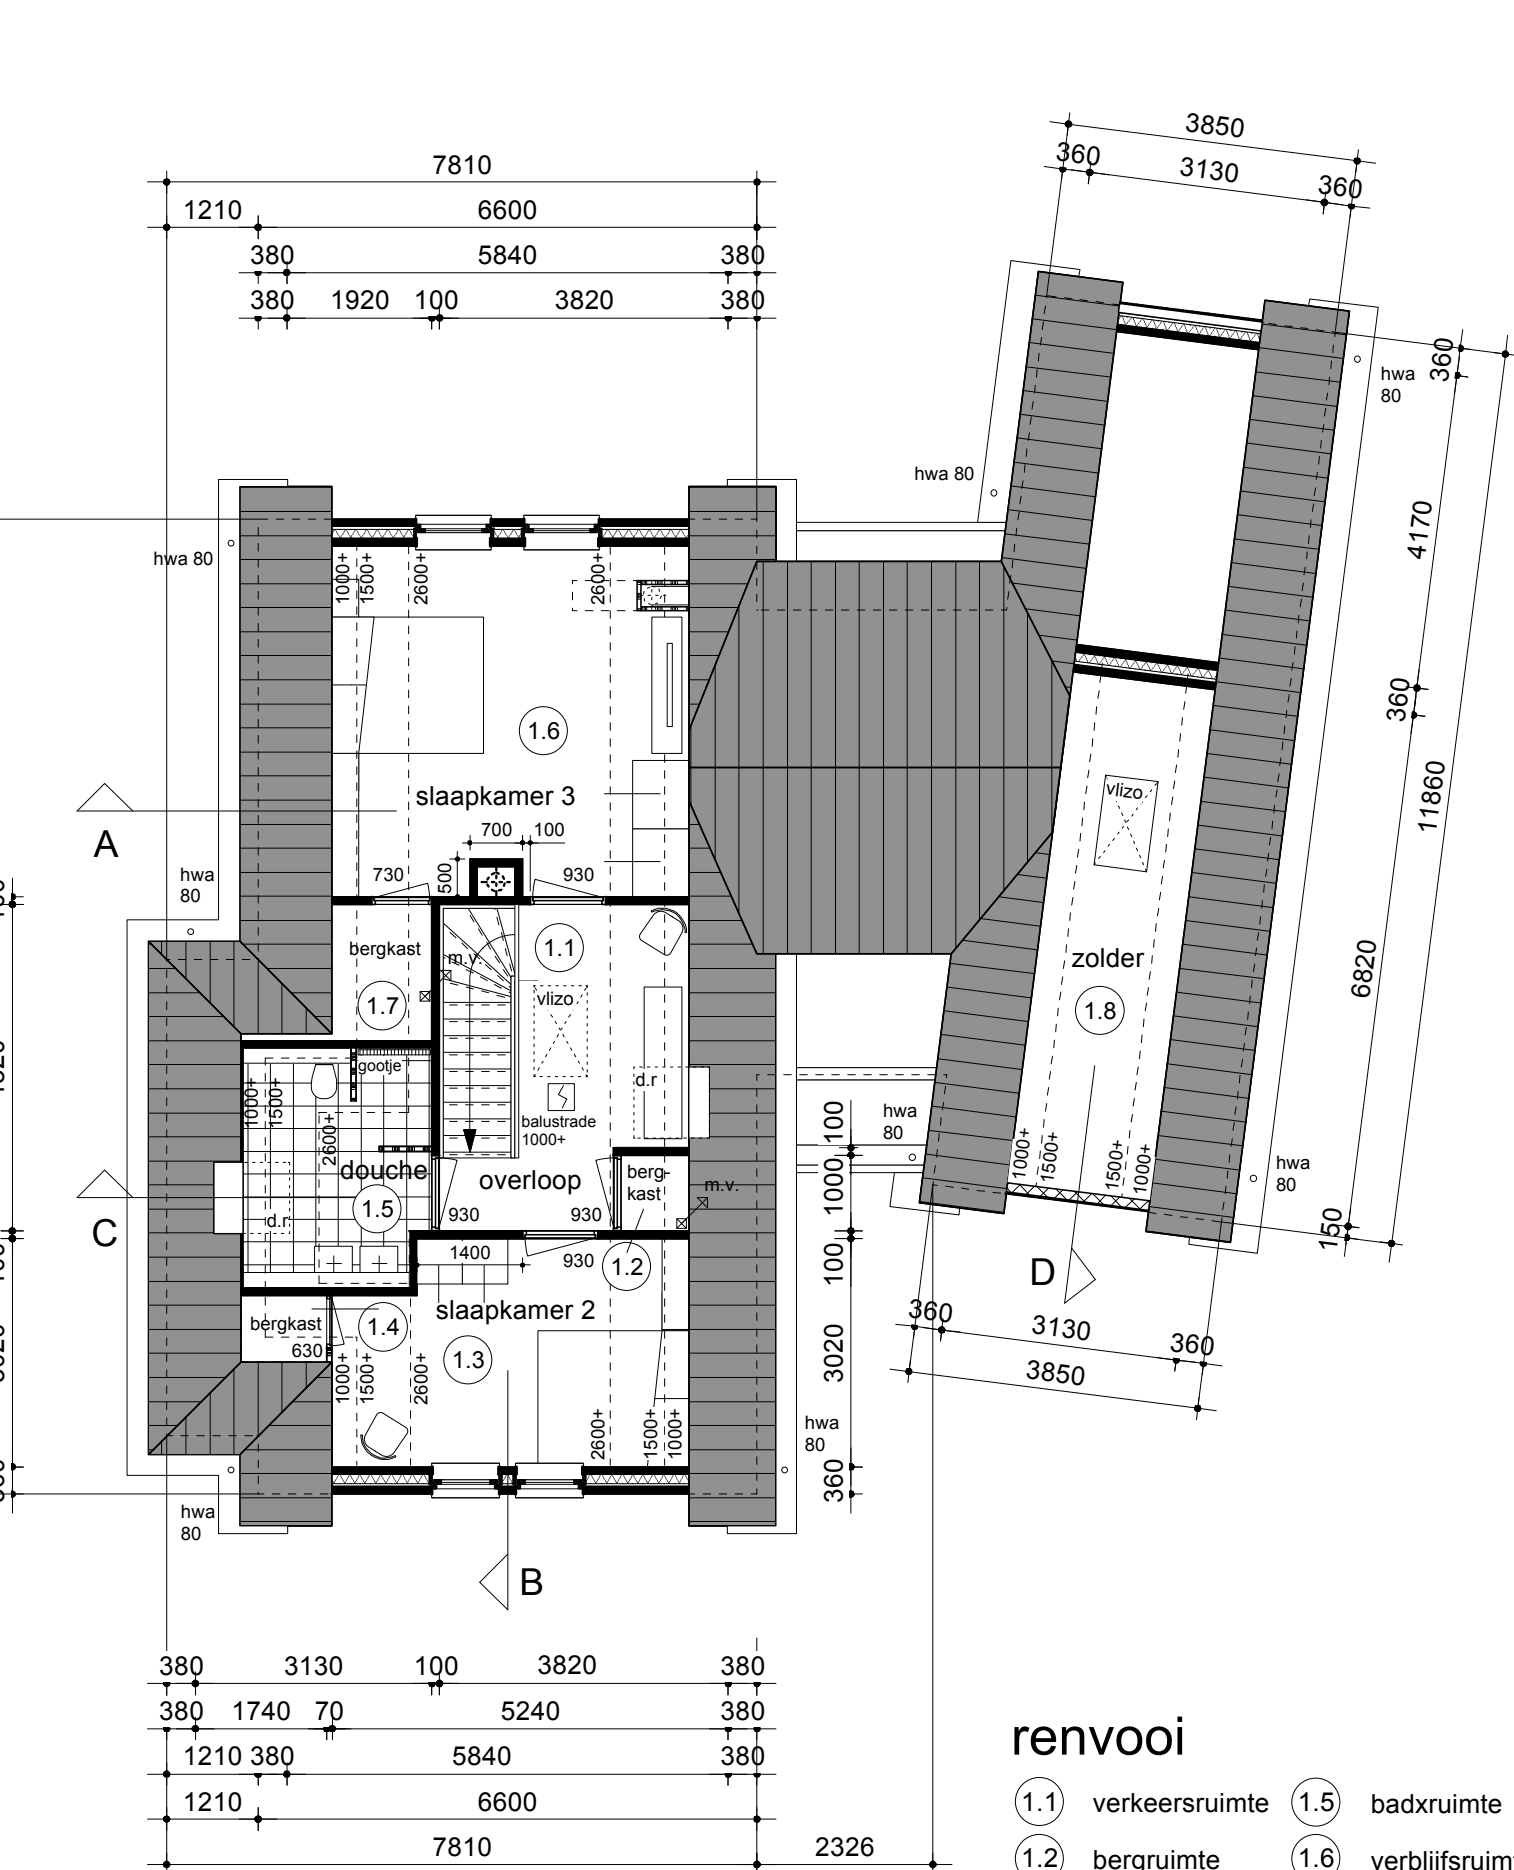


verdieping

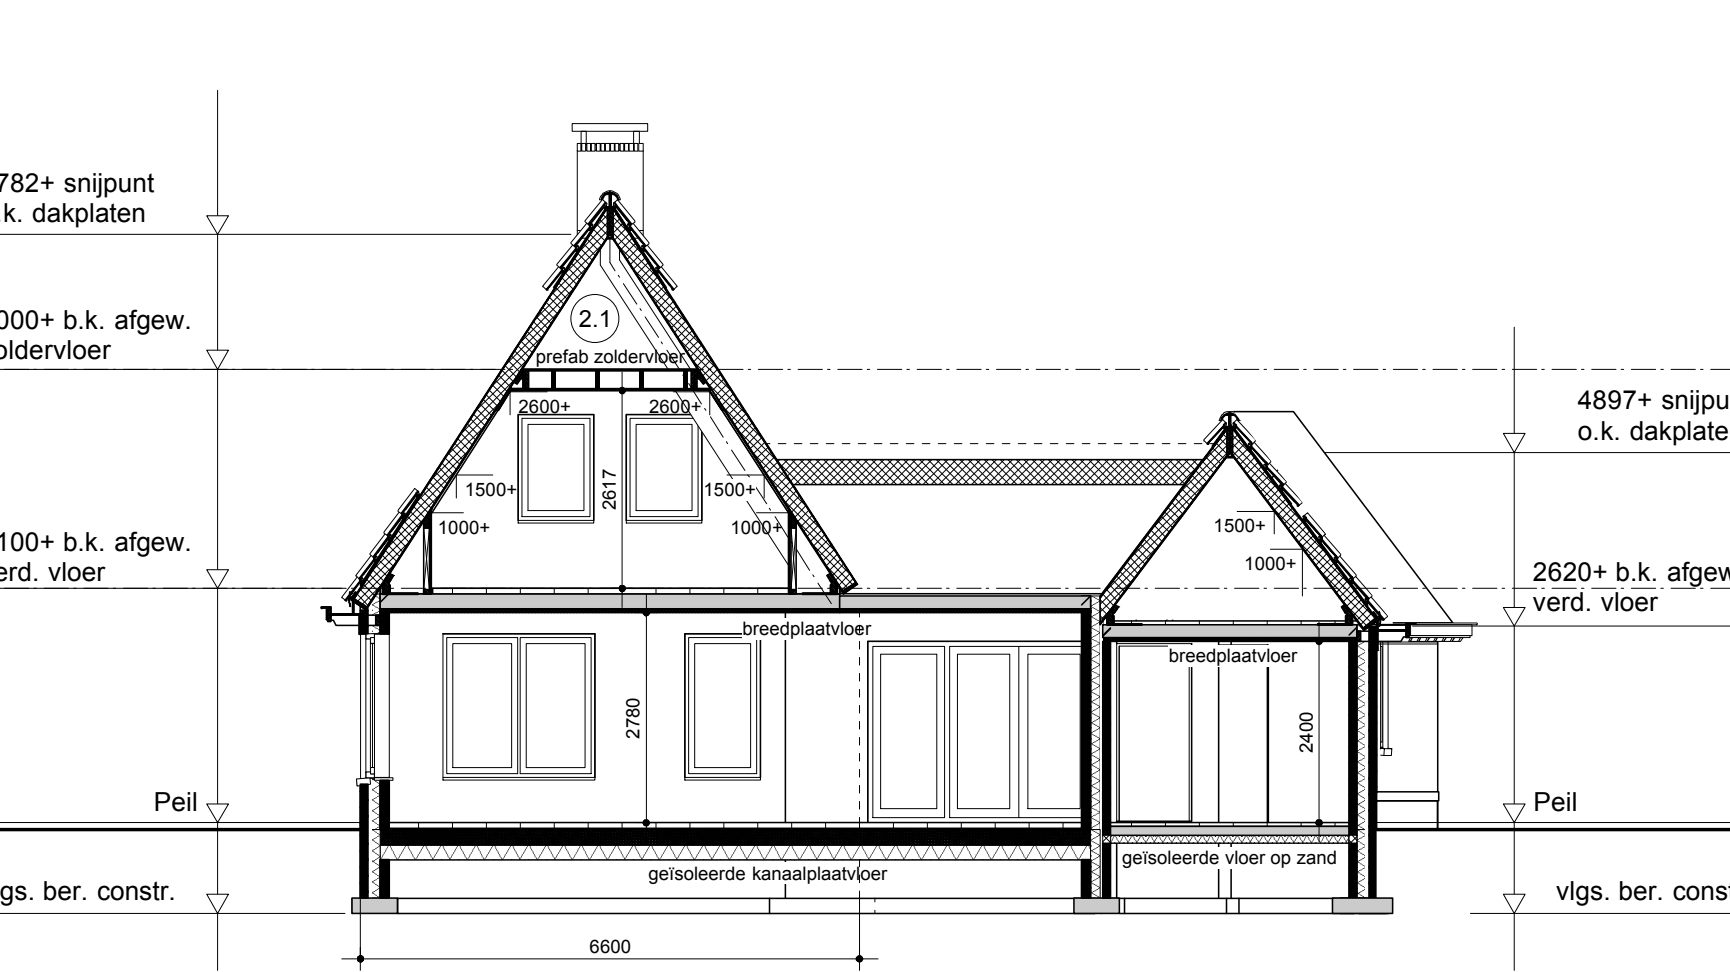


doorsnede A

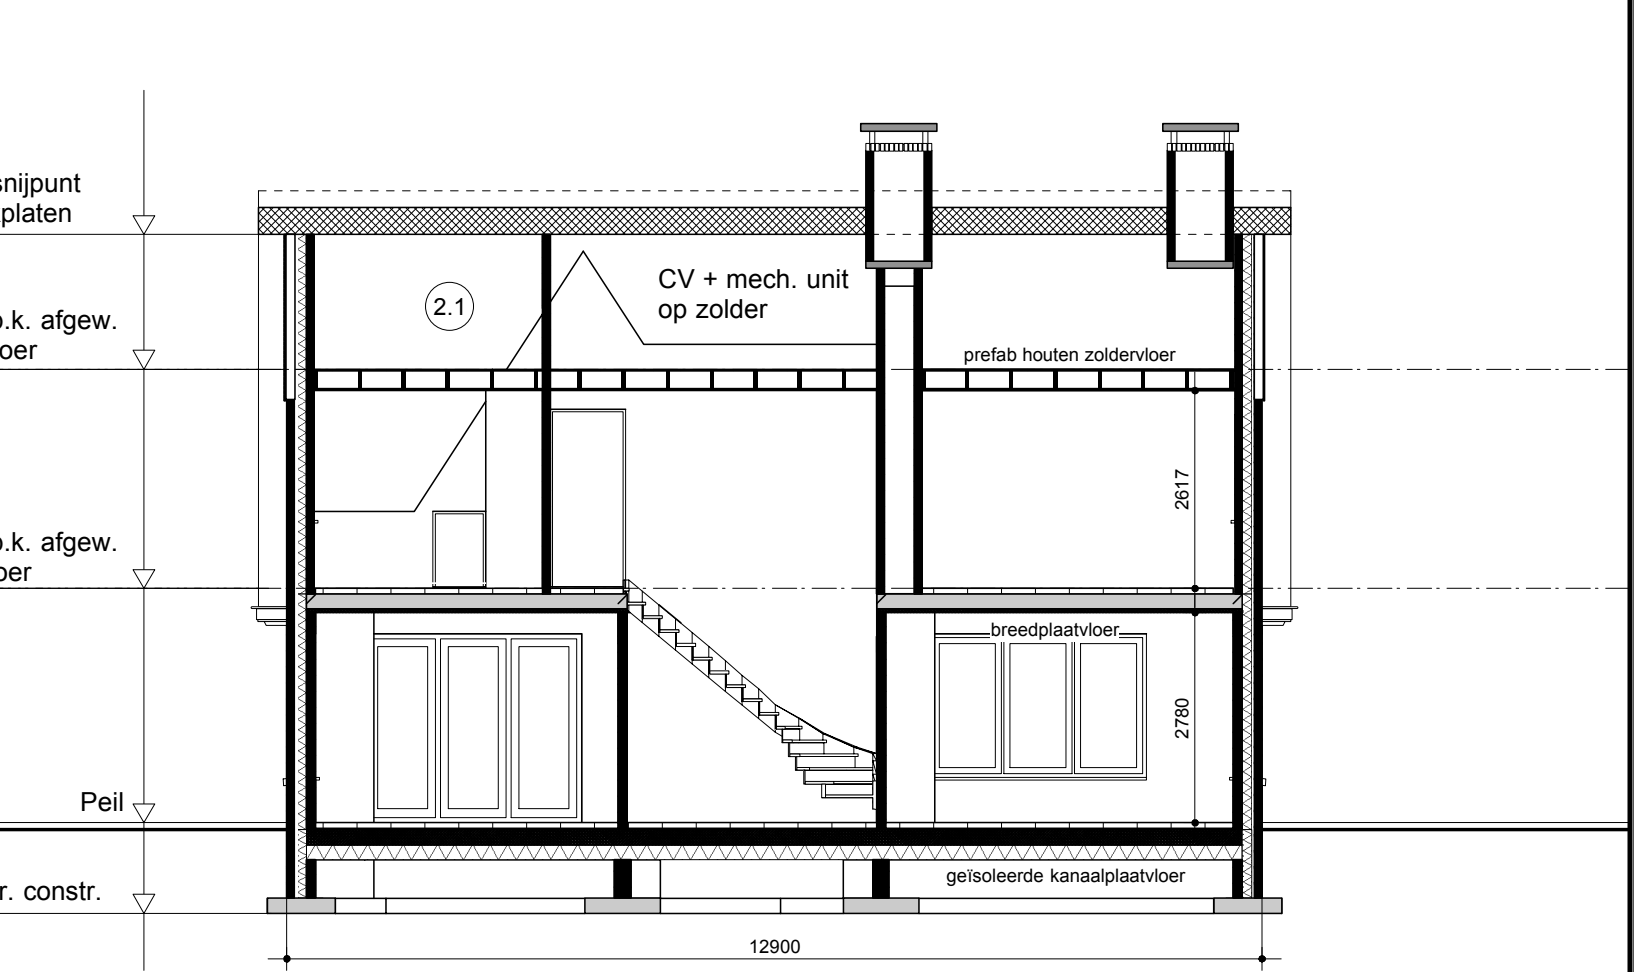


doorsnede B

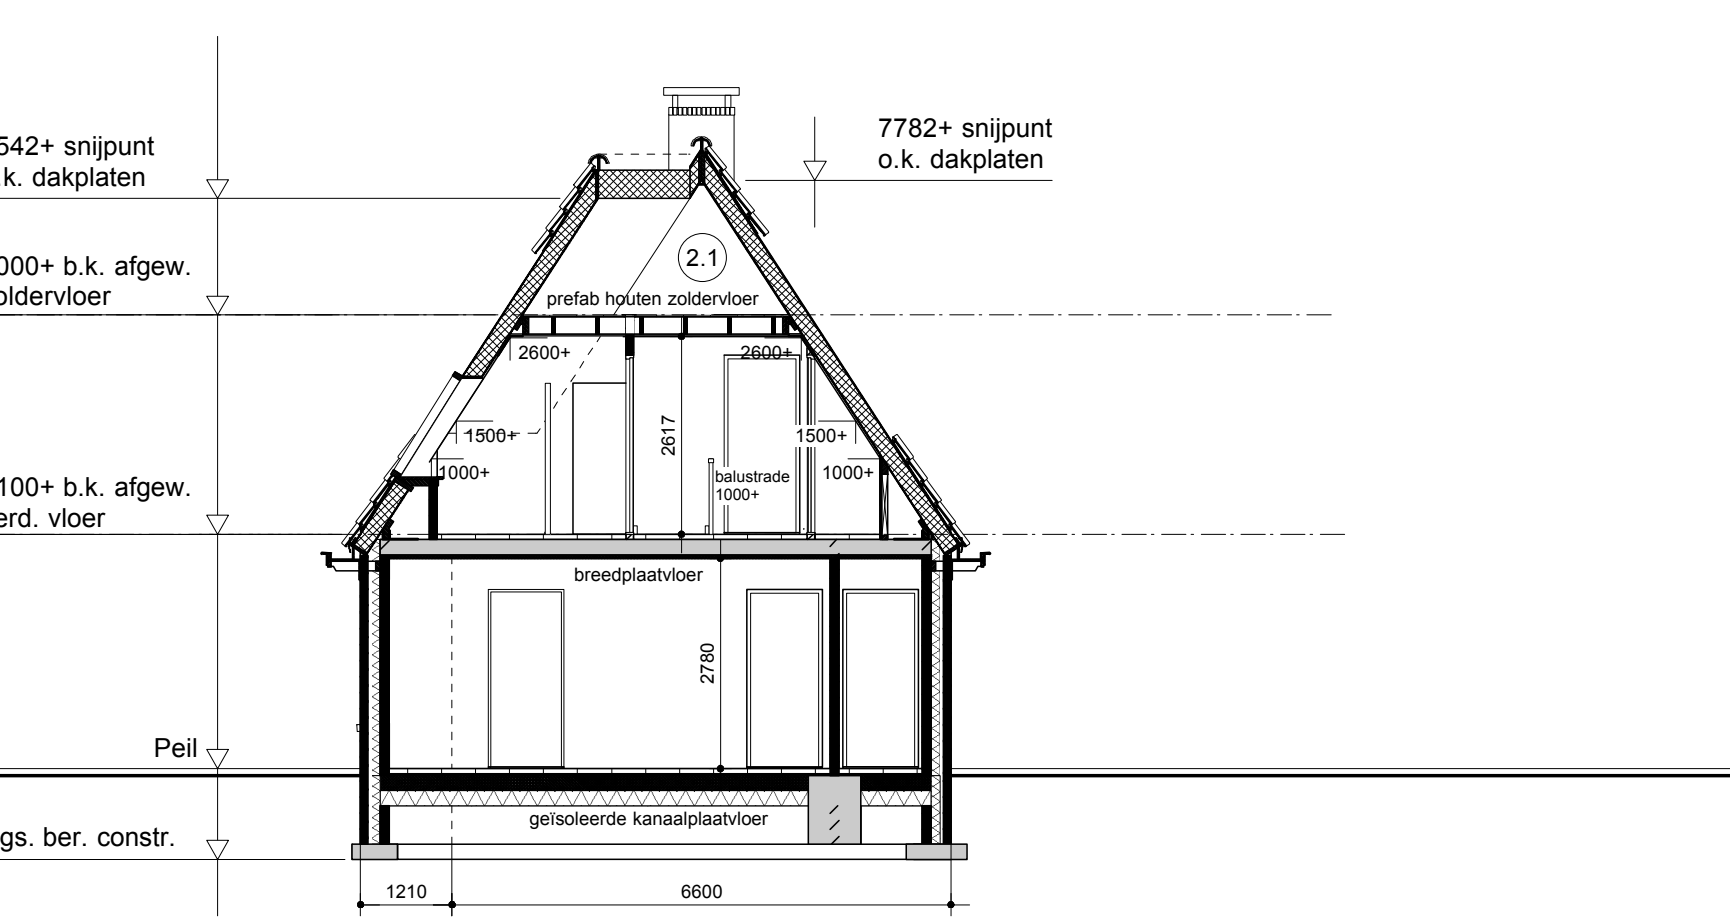

doorsnede C

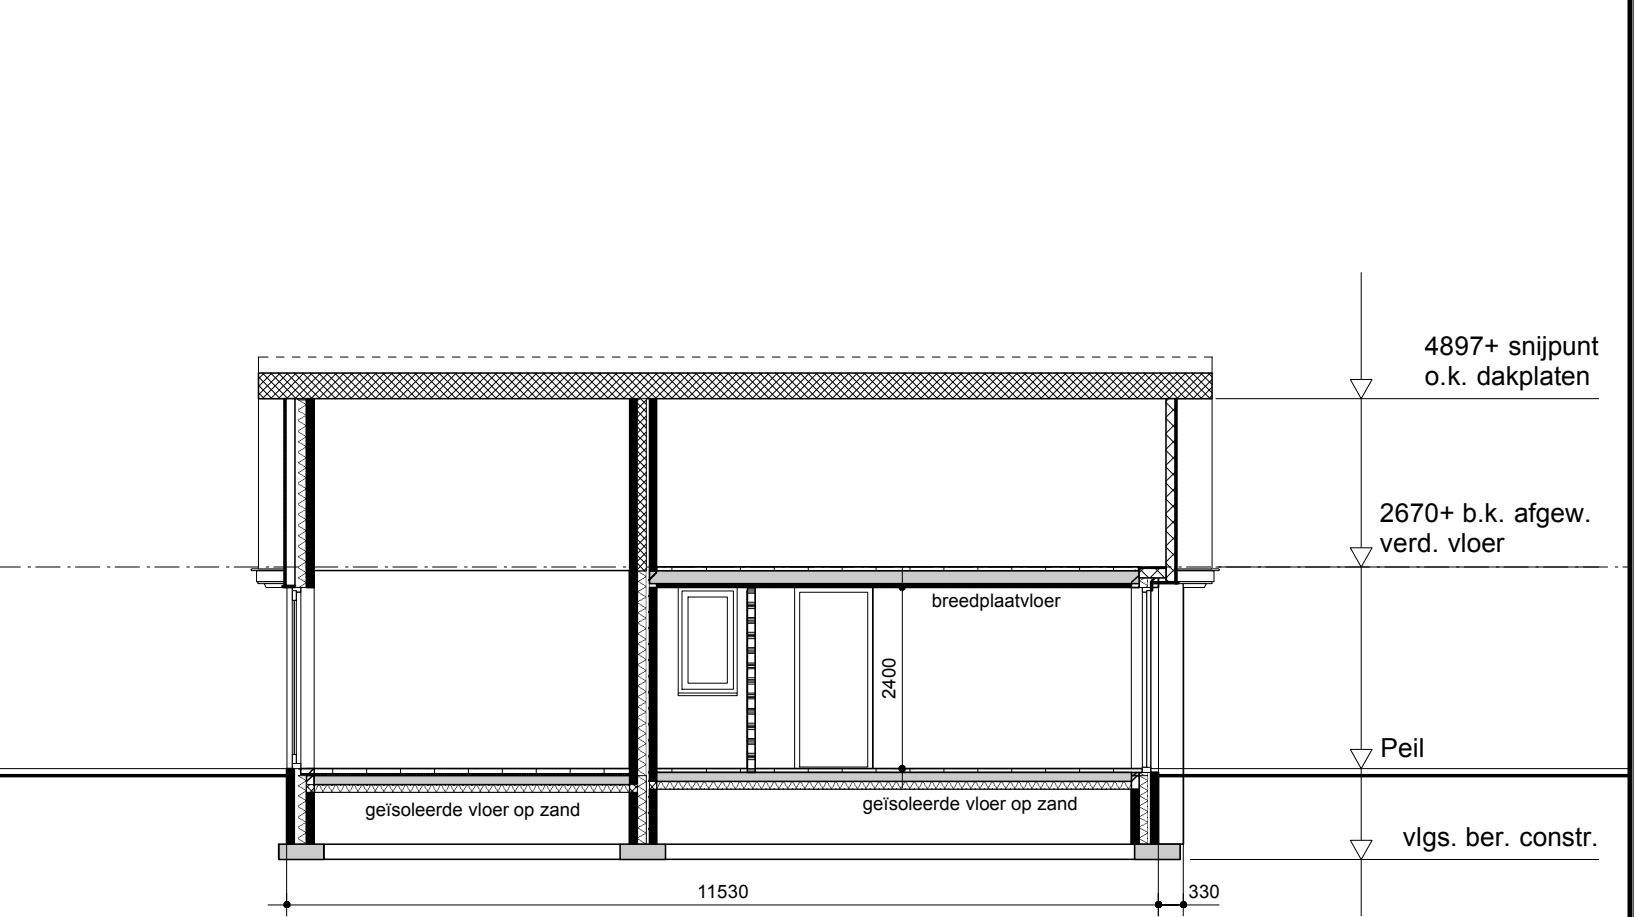

doorsnede D

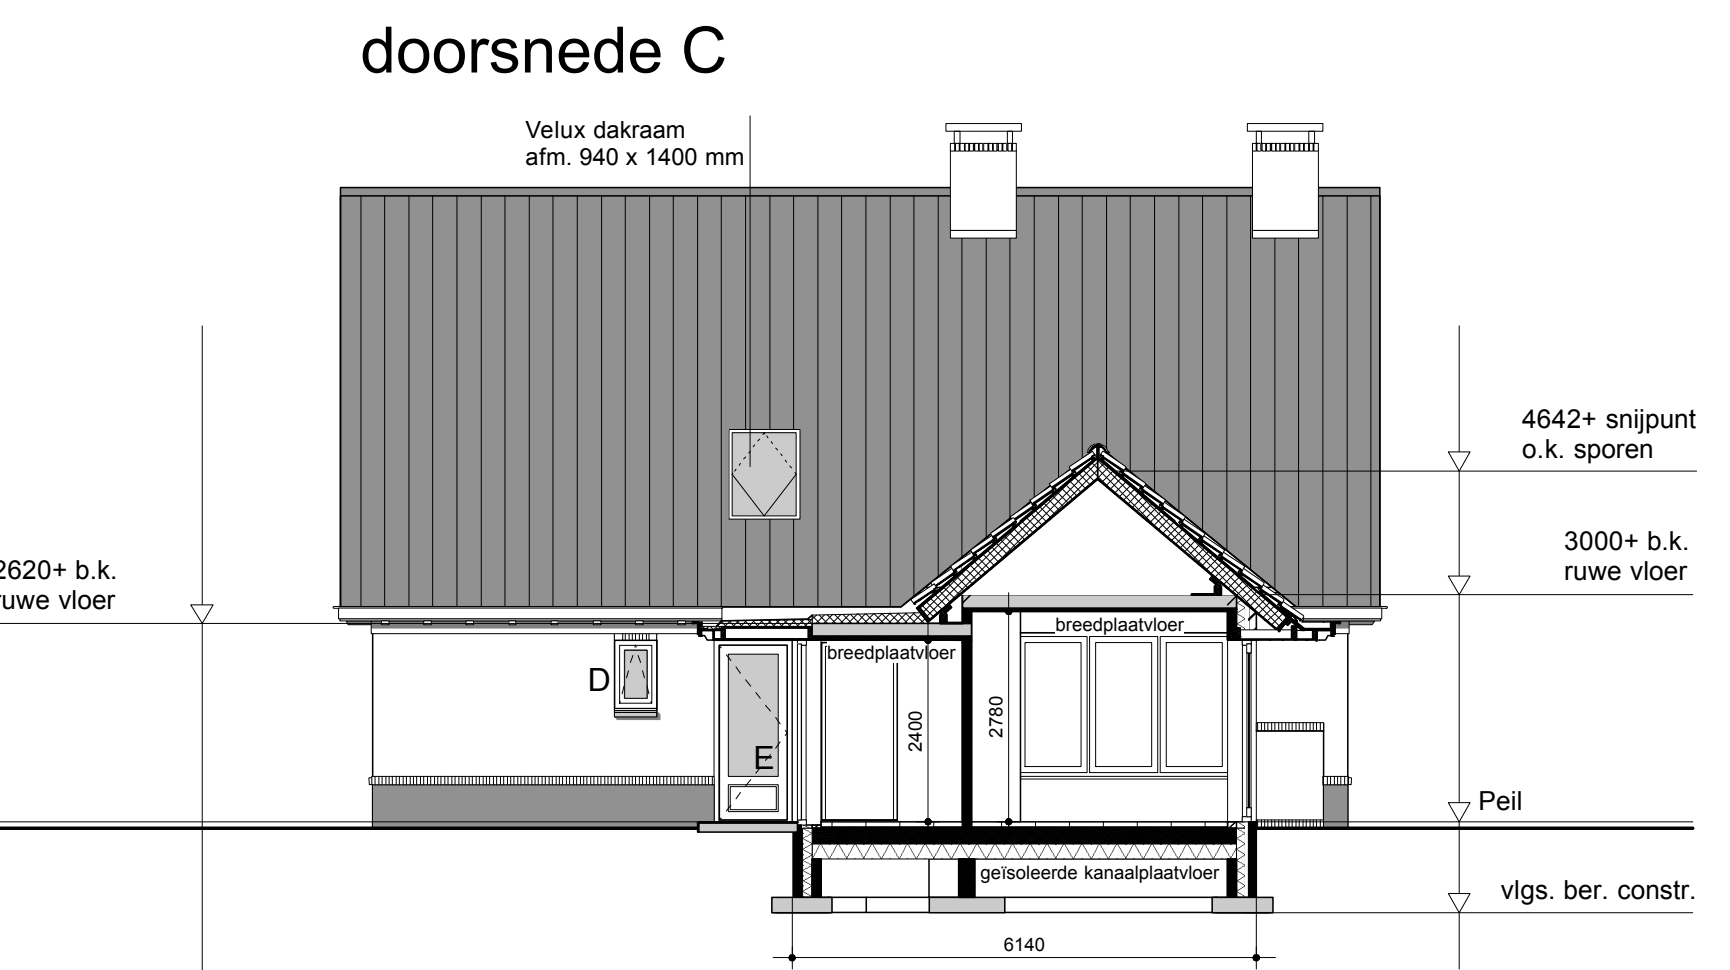

doorsnede E

renvooi (bouwkundig)


- Dragende wanden snelbouwstenen dikte volgens berekening constructeur
- Lichte scheidingswanden snelbouwstenen
- "Natte ruimten" voorzien van vloer- en wandtegels:
- Wandtegels badkamer en douche, gemiddelde hoogte 1350+ (b.v. douche min. 2100+)
- Wandtegels toilet tot 1200+
- Isolerende beglazing, volgens EPG berekening
- Spouwmuur Rc = volgens EPG berekening
- Isolatie beganegrovndvloer Rc = volgens EPG berekening
- Dakisolatie, Rc = volgens EPG berekening
- Hang- en sluitwerk conform Bouwbesluit en Politie Keurmerk Veilig Wonen (3 min. inbraakwerend) NEN 5087
- Draaiende delen in de buitenkozijnen voorzien van enkele kierdichting
- Kruipruimten luchtdicht afsluiten
- Dakranden en boeien van 18 mm w.r.c. delen
- Mastiekbedekking volgens NEN 6063
- De materialen van de platte daken volgens de in de NEN 6065 omschreven brandvoortplantingsklassen.
- Vrije doorgang, conform Bouwbesluit min. 0,85 x 2,30 meter
- Vrije hoogte boven de trappen conform Bouwbesluit min. 2,30 meter
- Conform Bouwbesluit, geen openingen in de uwendigse scheidingsconstructie (onsluitbaar) > 0,01 mtr. breed
- Karakteristieke isolatie-index tussen verblijfsruimten in de woning min. -20 dB
- Berperking ontwikkeling van brand: toegepaste materialen brandwerendheidsklasse, conform Bouwbesluit

- renvooi
- | | |
|---------------------|----------------------|
| 0.1 verkeersruimte | 0.6 verblijfsruimte |
| 0.2 toilet ruimte | 0.7 verblijfsruimte |
| 0.3 meterruimte | 0.8 wasruimte |
| 0.4 verblijfsruimte | 0.9 verblijfsruimte |
| 0.5 badruimte | 0.10 overige gebr.f. |

- Ventilatie vigs. ventilatieberekeningen, Bouwbesluit en NEN 1087/NPR 1088
- Luchtverversing van overige ruimten: de meterkasten worden aan de boven- en onderzijde voorzien van openingen vlg. voorschrift.
- De ventilatie van de bergingen volgens NEN 1087 en NPR 1088.
- Elektriciteitsnet, aansluitpunten tv, telefoon, kabel en dergelijke in overleg met de installateur.

v.r. = ventilatierooster, fabrikat DUCO, type DucoTop 50 ZR
Benodigde capaciteit, zie ventilatieberekening. Kamperman d.d. 30-10-2015, verdelen in de gevels e.e.a. vigs. geveltekening.

☒ niet ioniserende rookmelders met back-up accu, aangesloten op het lichtnet conform NEN 2555 (geschakeld)

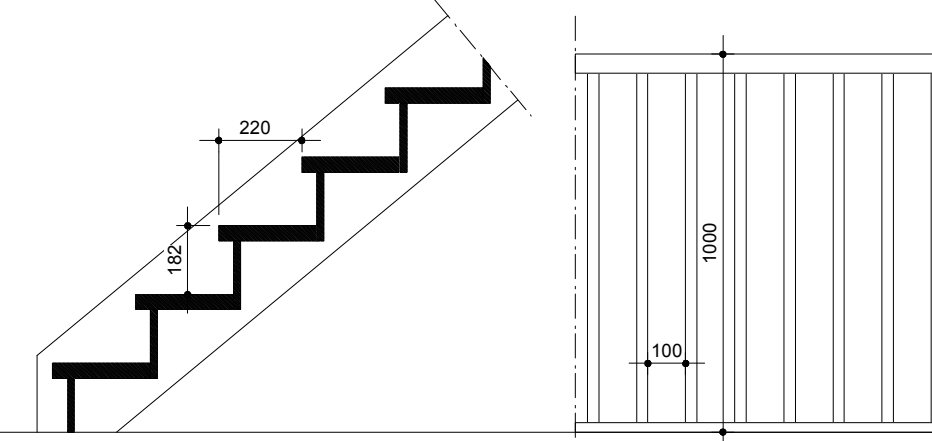

renvooi

- | | | |
|--------------------------|-------------------|-------|
| os. onstopsgangstuk | ft. fonteinbakje | ø 50 |
| kl. kruipluik | wt. wastafel | ø 50 |
| mk. meterkast | a. aanrecht | ø 75 |
| stl. standleiding | wa. wasautomaat | ø 75 |
| c.v. centrale verwarming | b. bad | ø 75 |
| v.r. ventilatie rooster | d. douche | ø 75 |
| k. kast | wc. watercloset | ø 110 |
| | dr. droogautomaat | ø 75 |
| | p. putje | ø 75 |

renvooi (constructies)

- Constructieoverzichten, zie constructieberekeningen 20474-IK van Constructieadviesbureau ing. F. Wiggers d.d. 05-11-2015.

renvooi (installaties)

- Elektrische installaties volgens NEN 1010
- Gasinstallaties volgens NEN 1078 en 2078
- Drinkwatervoorziening volgens NEN 1006
- Ontspanningsleidingen min. ø84mm

- Mechanische ventilatie in toilet, keuken, bijkeuken, douche en badkamer e.e.a. vlg. vent.berekeningen

plattegronden, gevels en doorsneden

bestektekening

Betreft : Nieuwbouw woning aan de Zutphenseweg 71 te Vorden.
Opdrachtgever : Dhr. G.H. van der Peijl
Laan van Cattenbroeck 67
3703 BK Zeist
tel.: 06-53253099

Schaal : 1: 100
Get. : t.n.
Datum : 05-11-2015

Gew. :
Gew. :
Gew. :
Gew. :
Gew. :

LEEF LANG ARCHITECTUUR
Raadhuisstraat 1a 7251 AA Vorden
Tel. 0575-552737
Fax. 0575-551724
E-mail Architectenburo@LeefflangArchitectuur.nl