




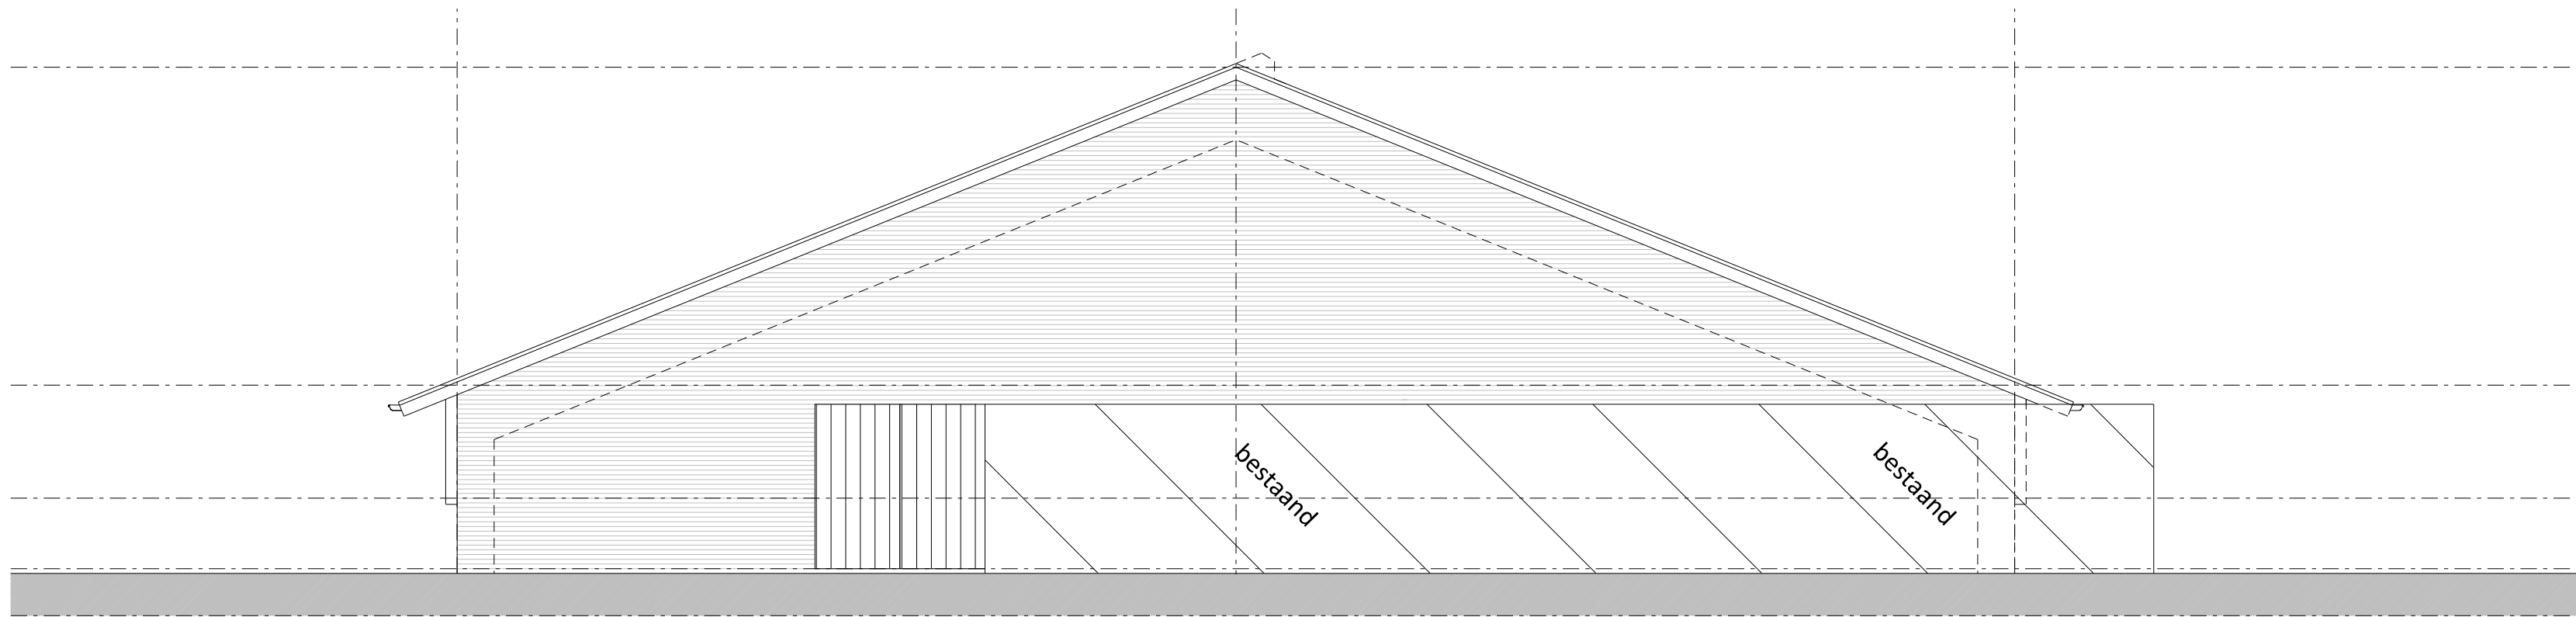


Achtergevel

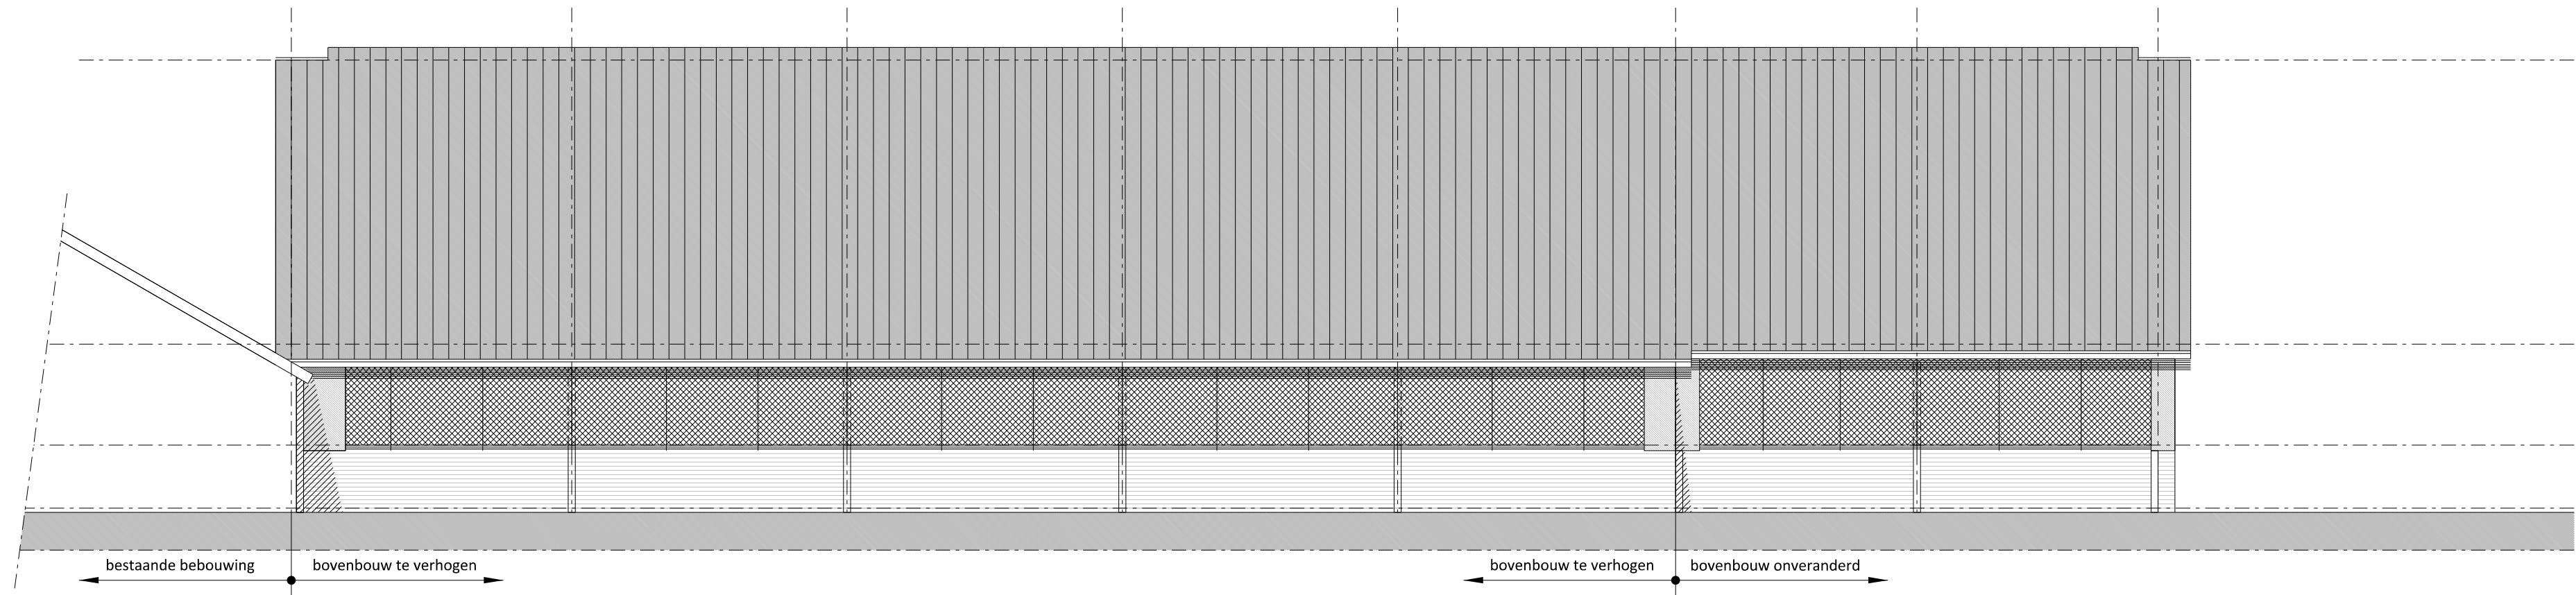


Linkerzijgevel

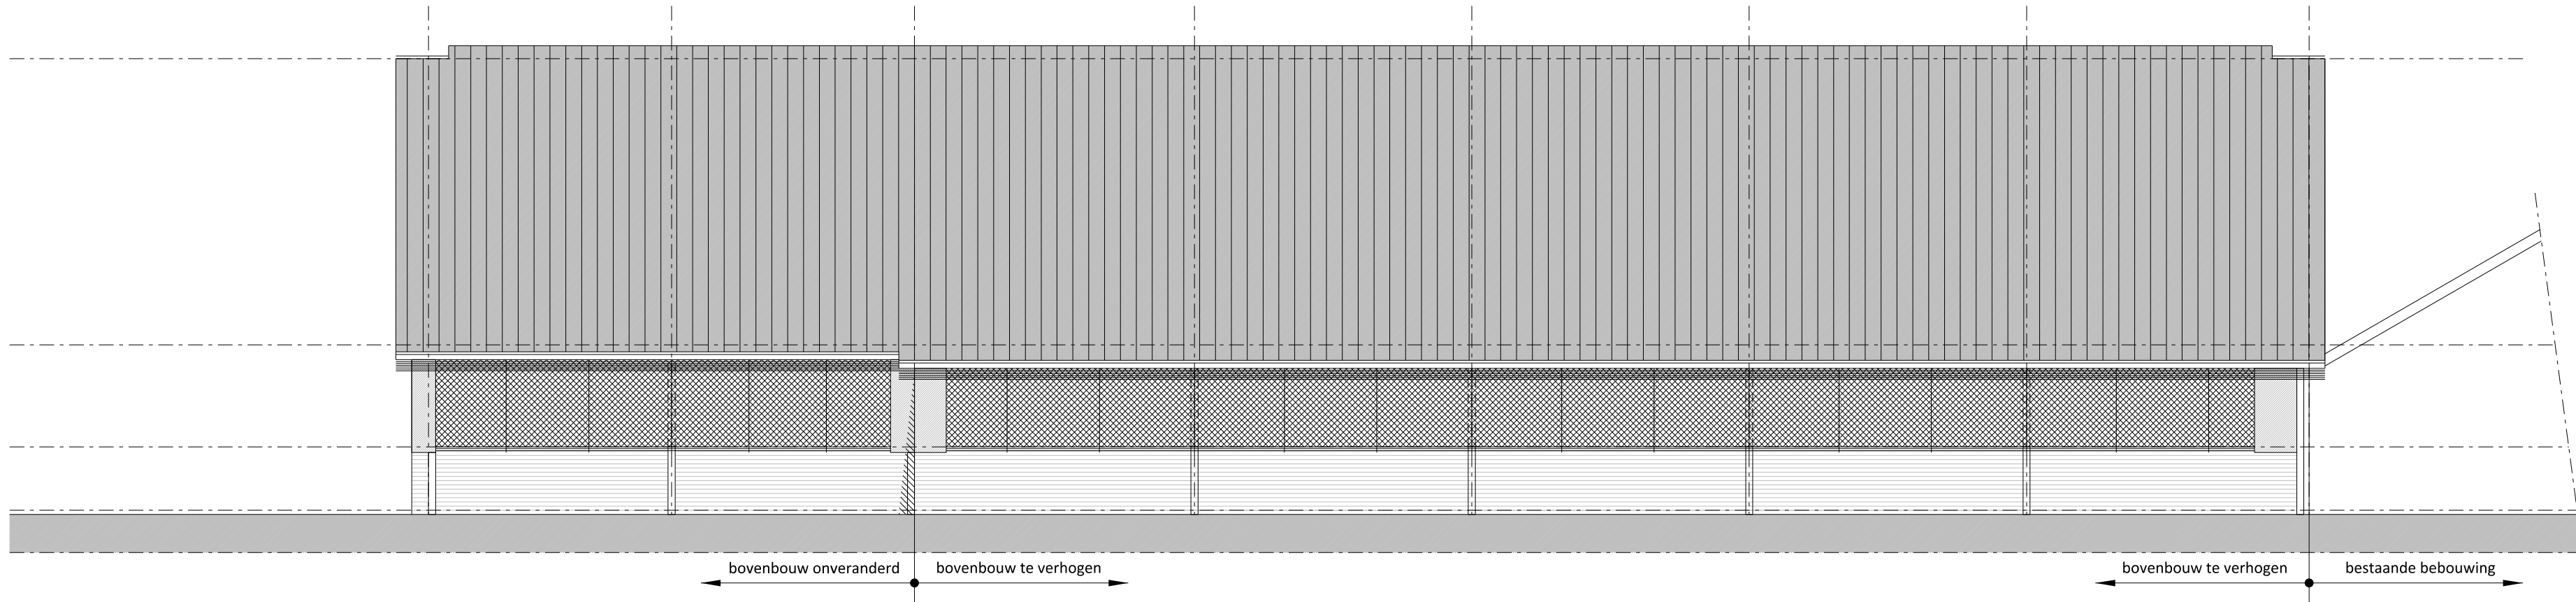



Rechterzijgevel

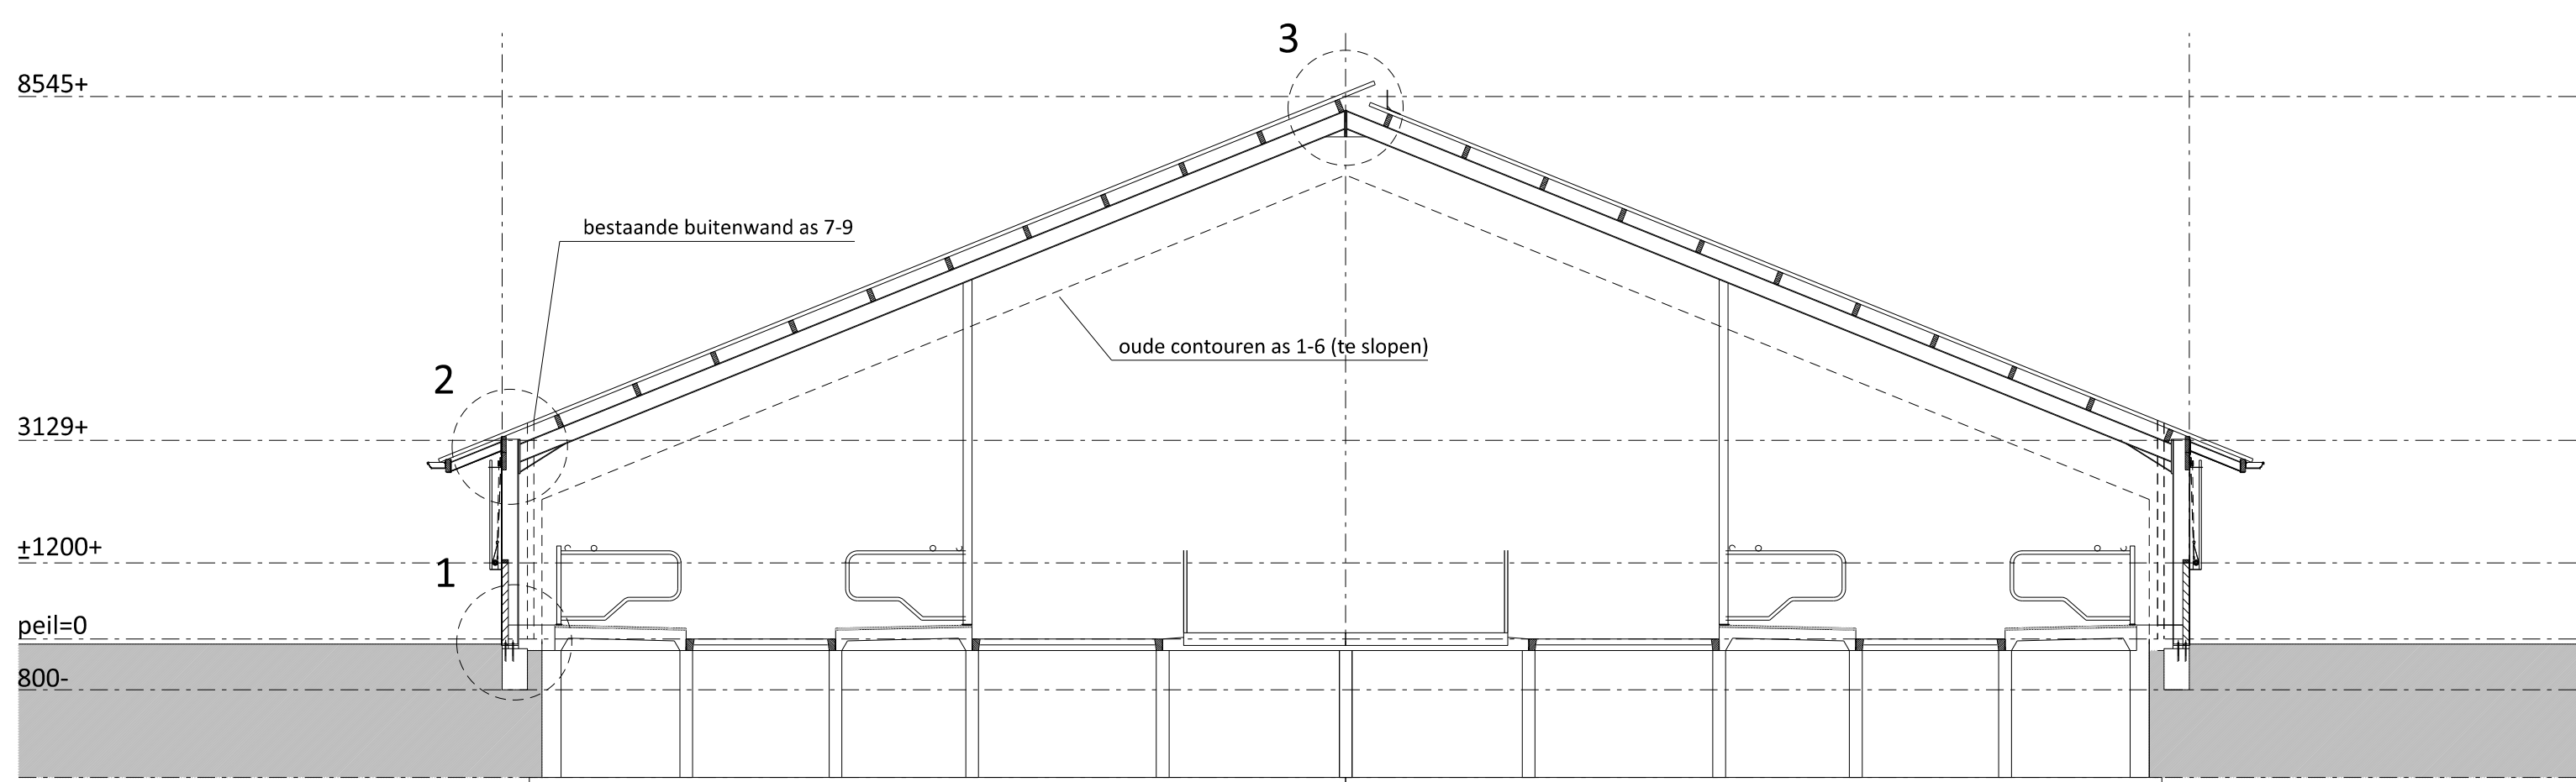

Doorsnede A-A

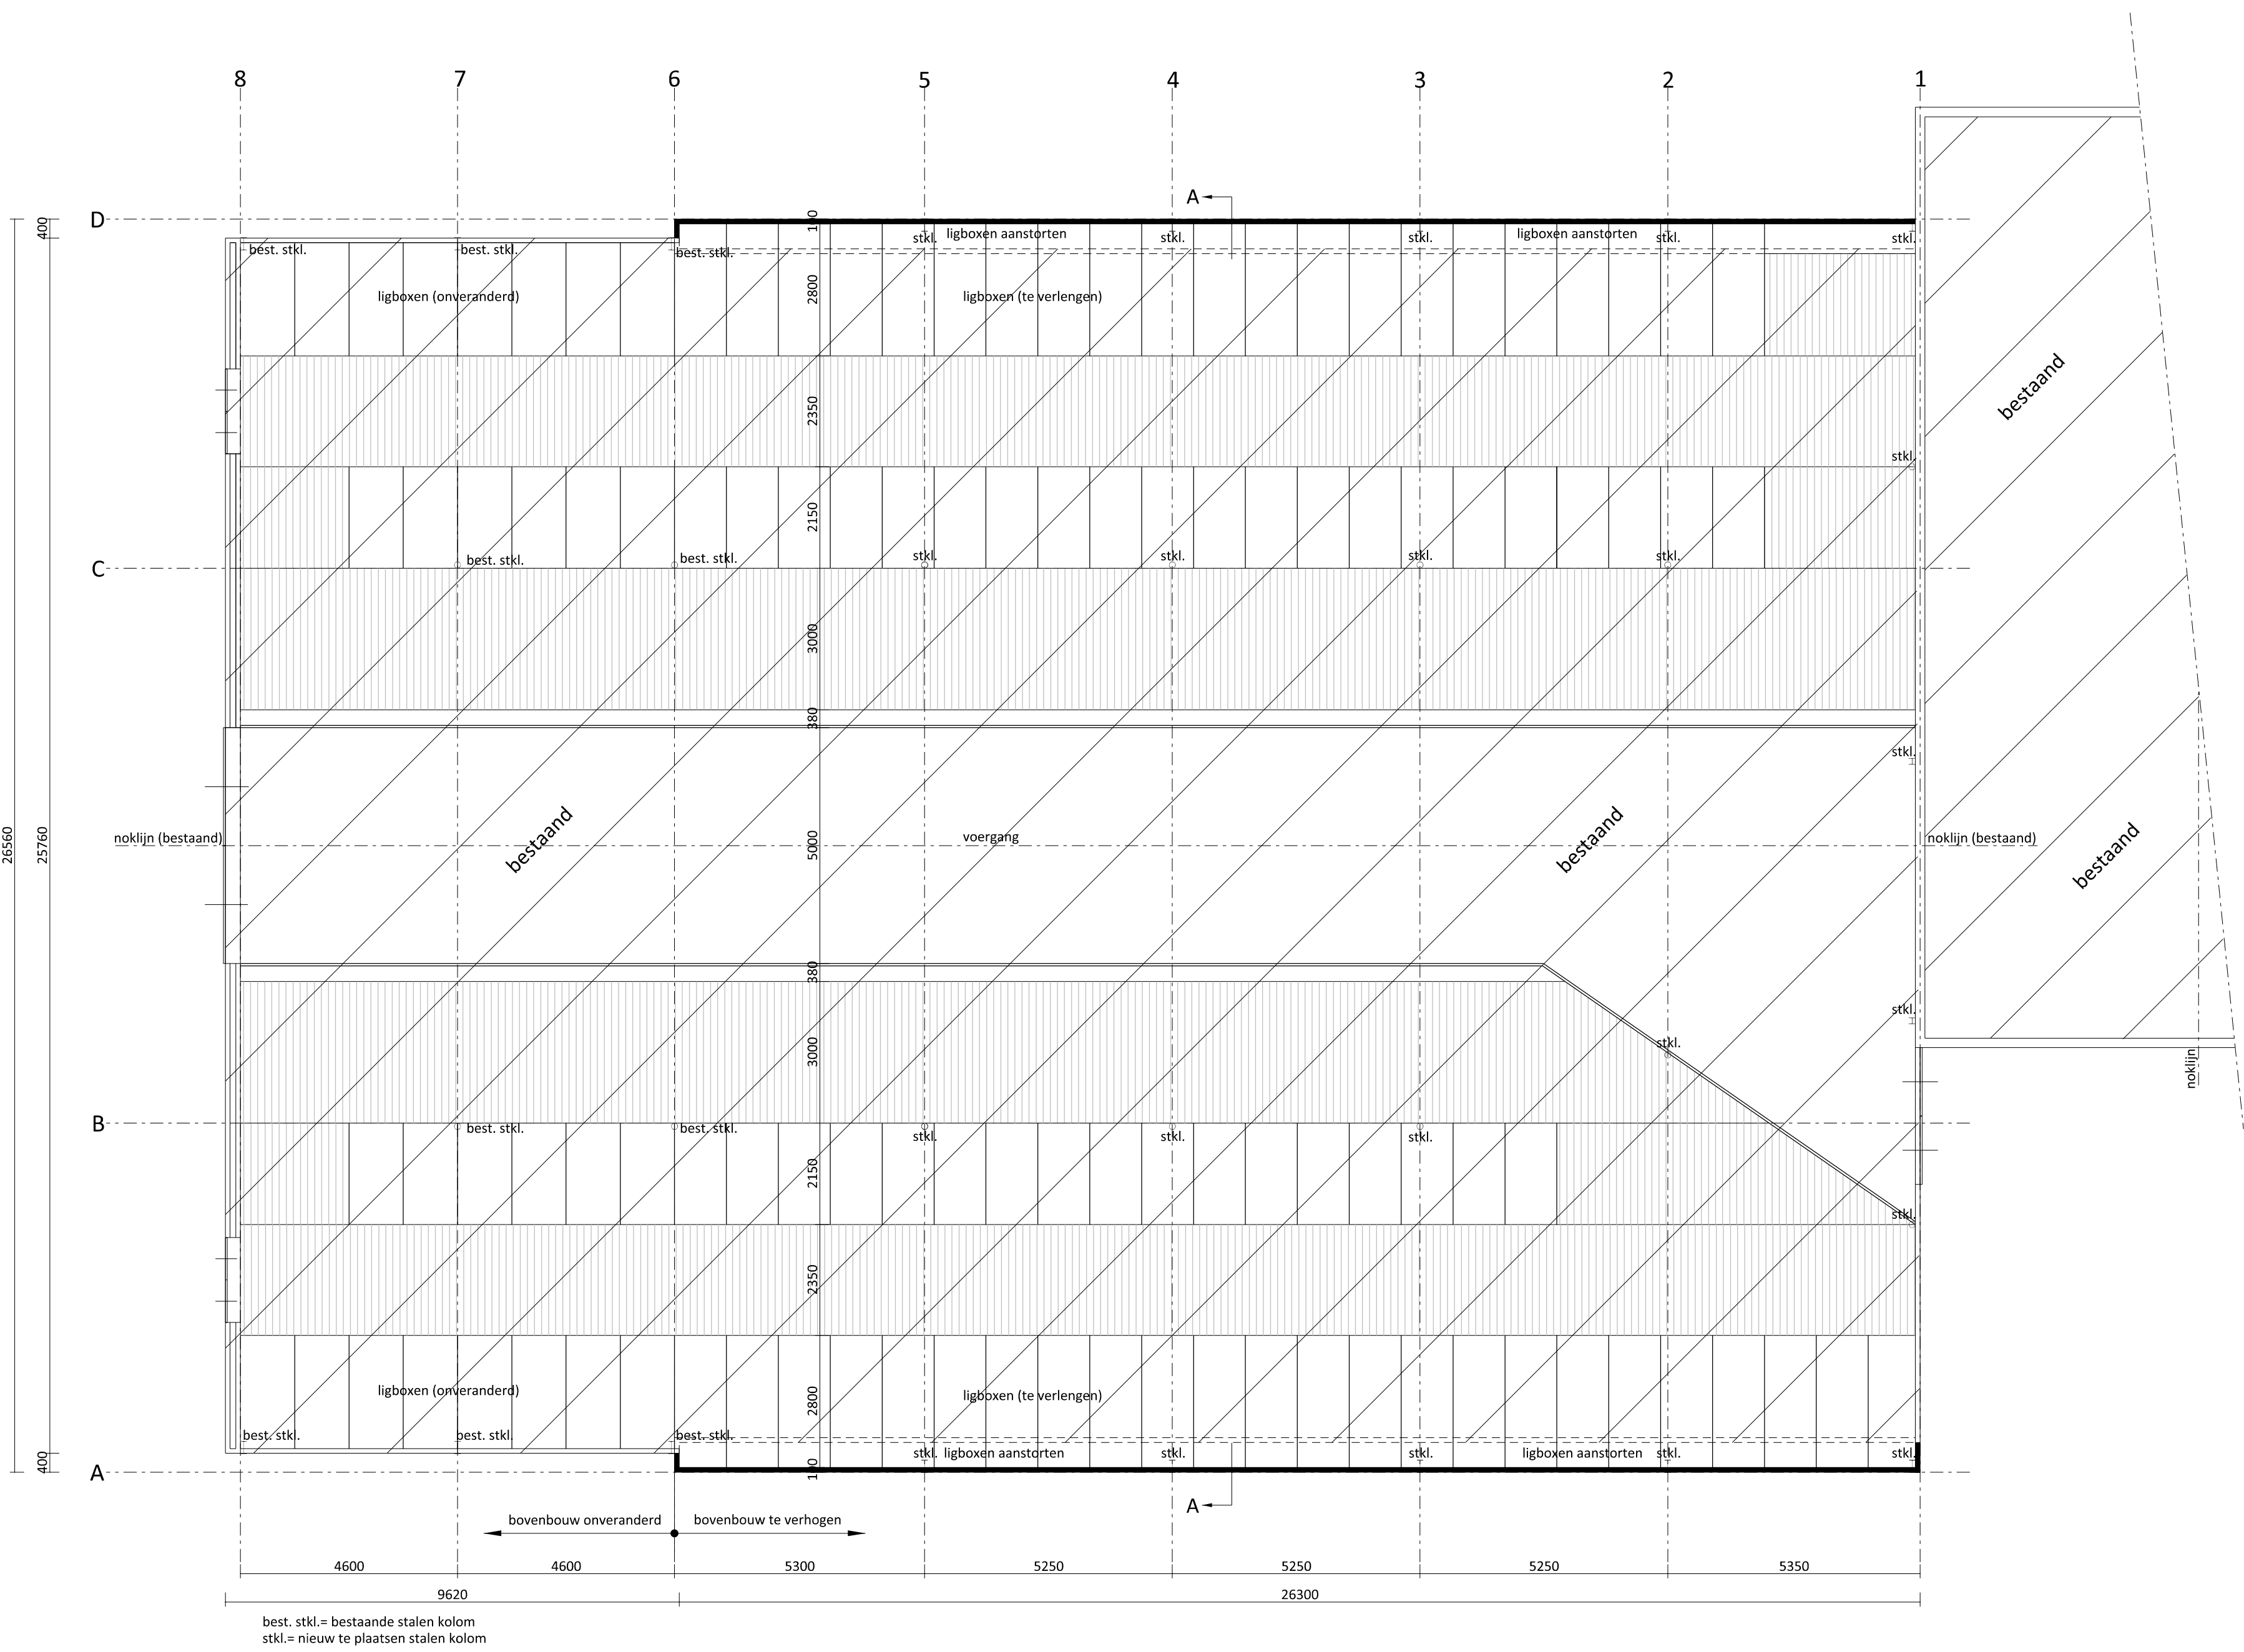

Plattegrond

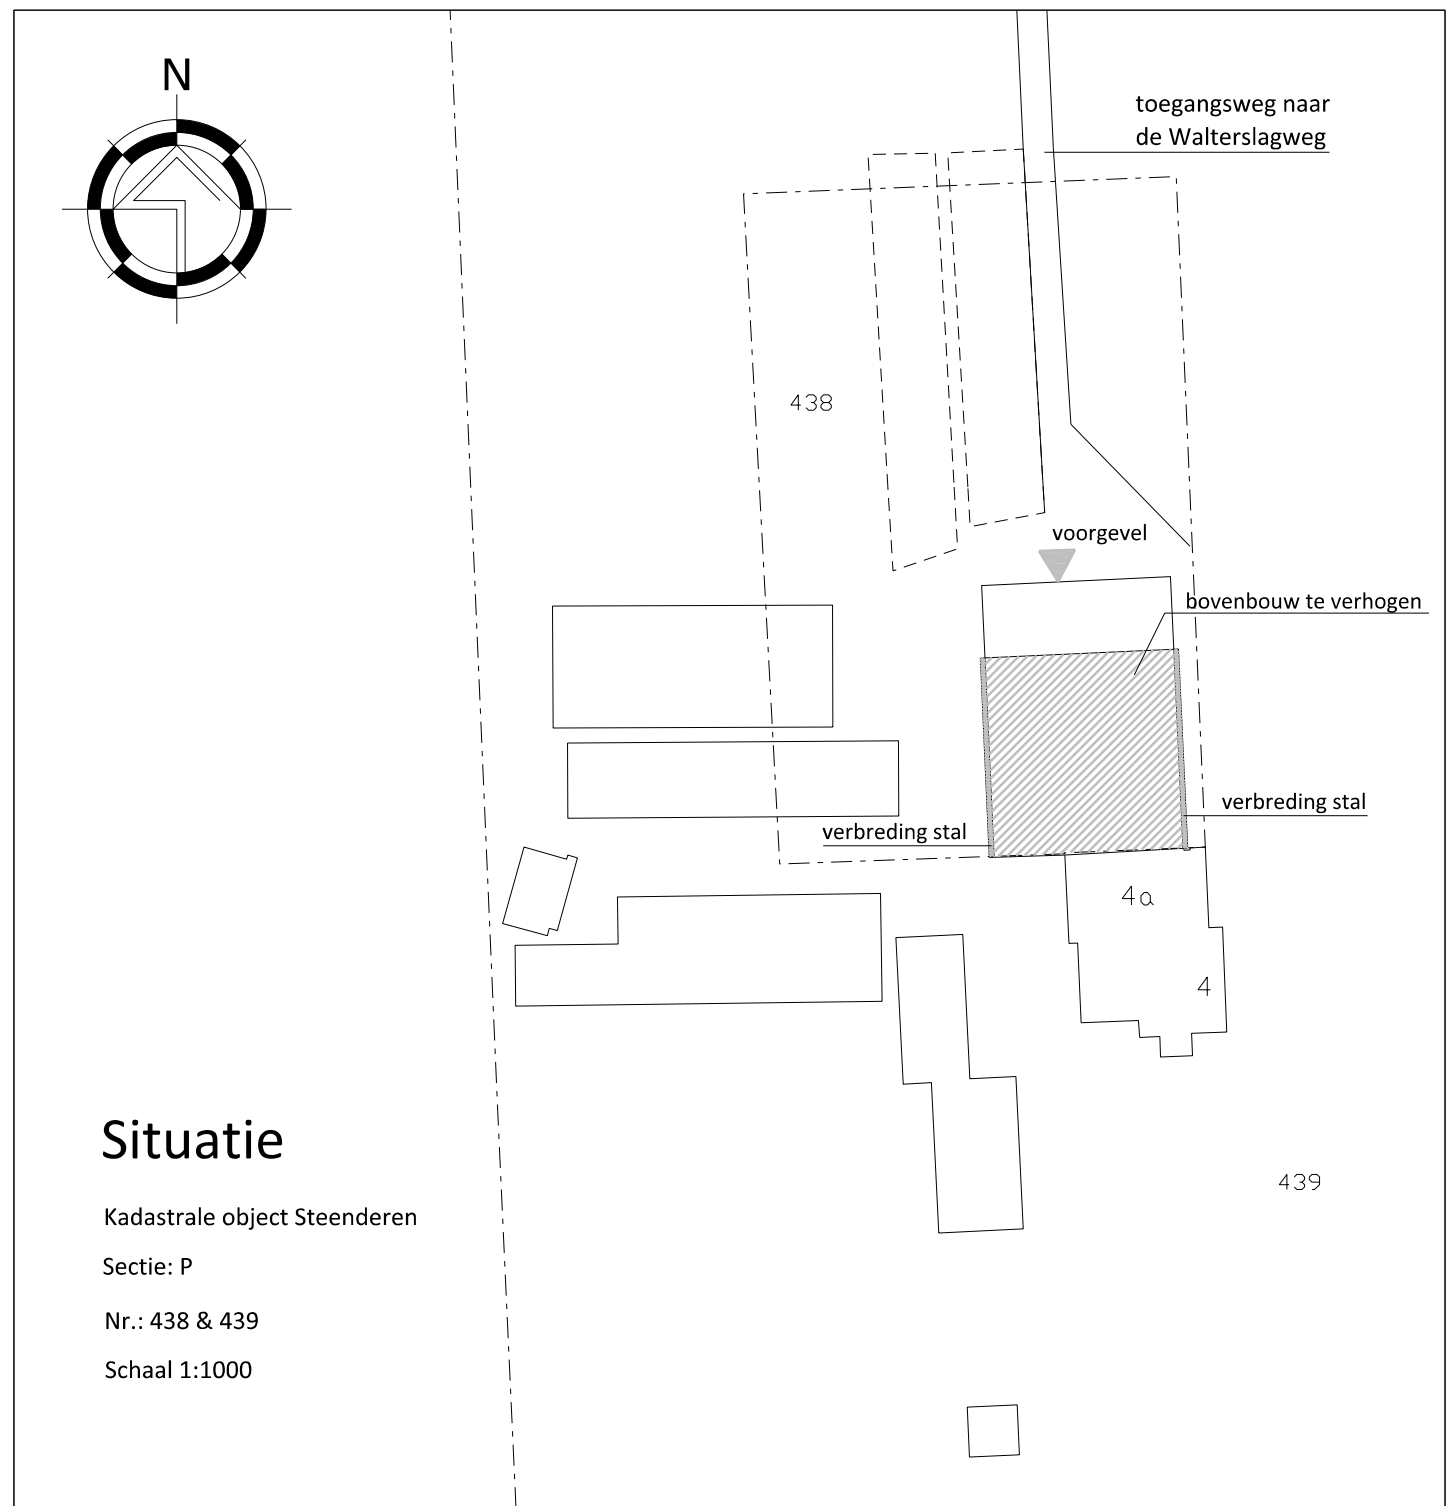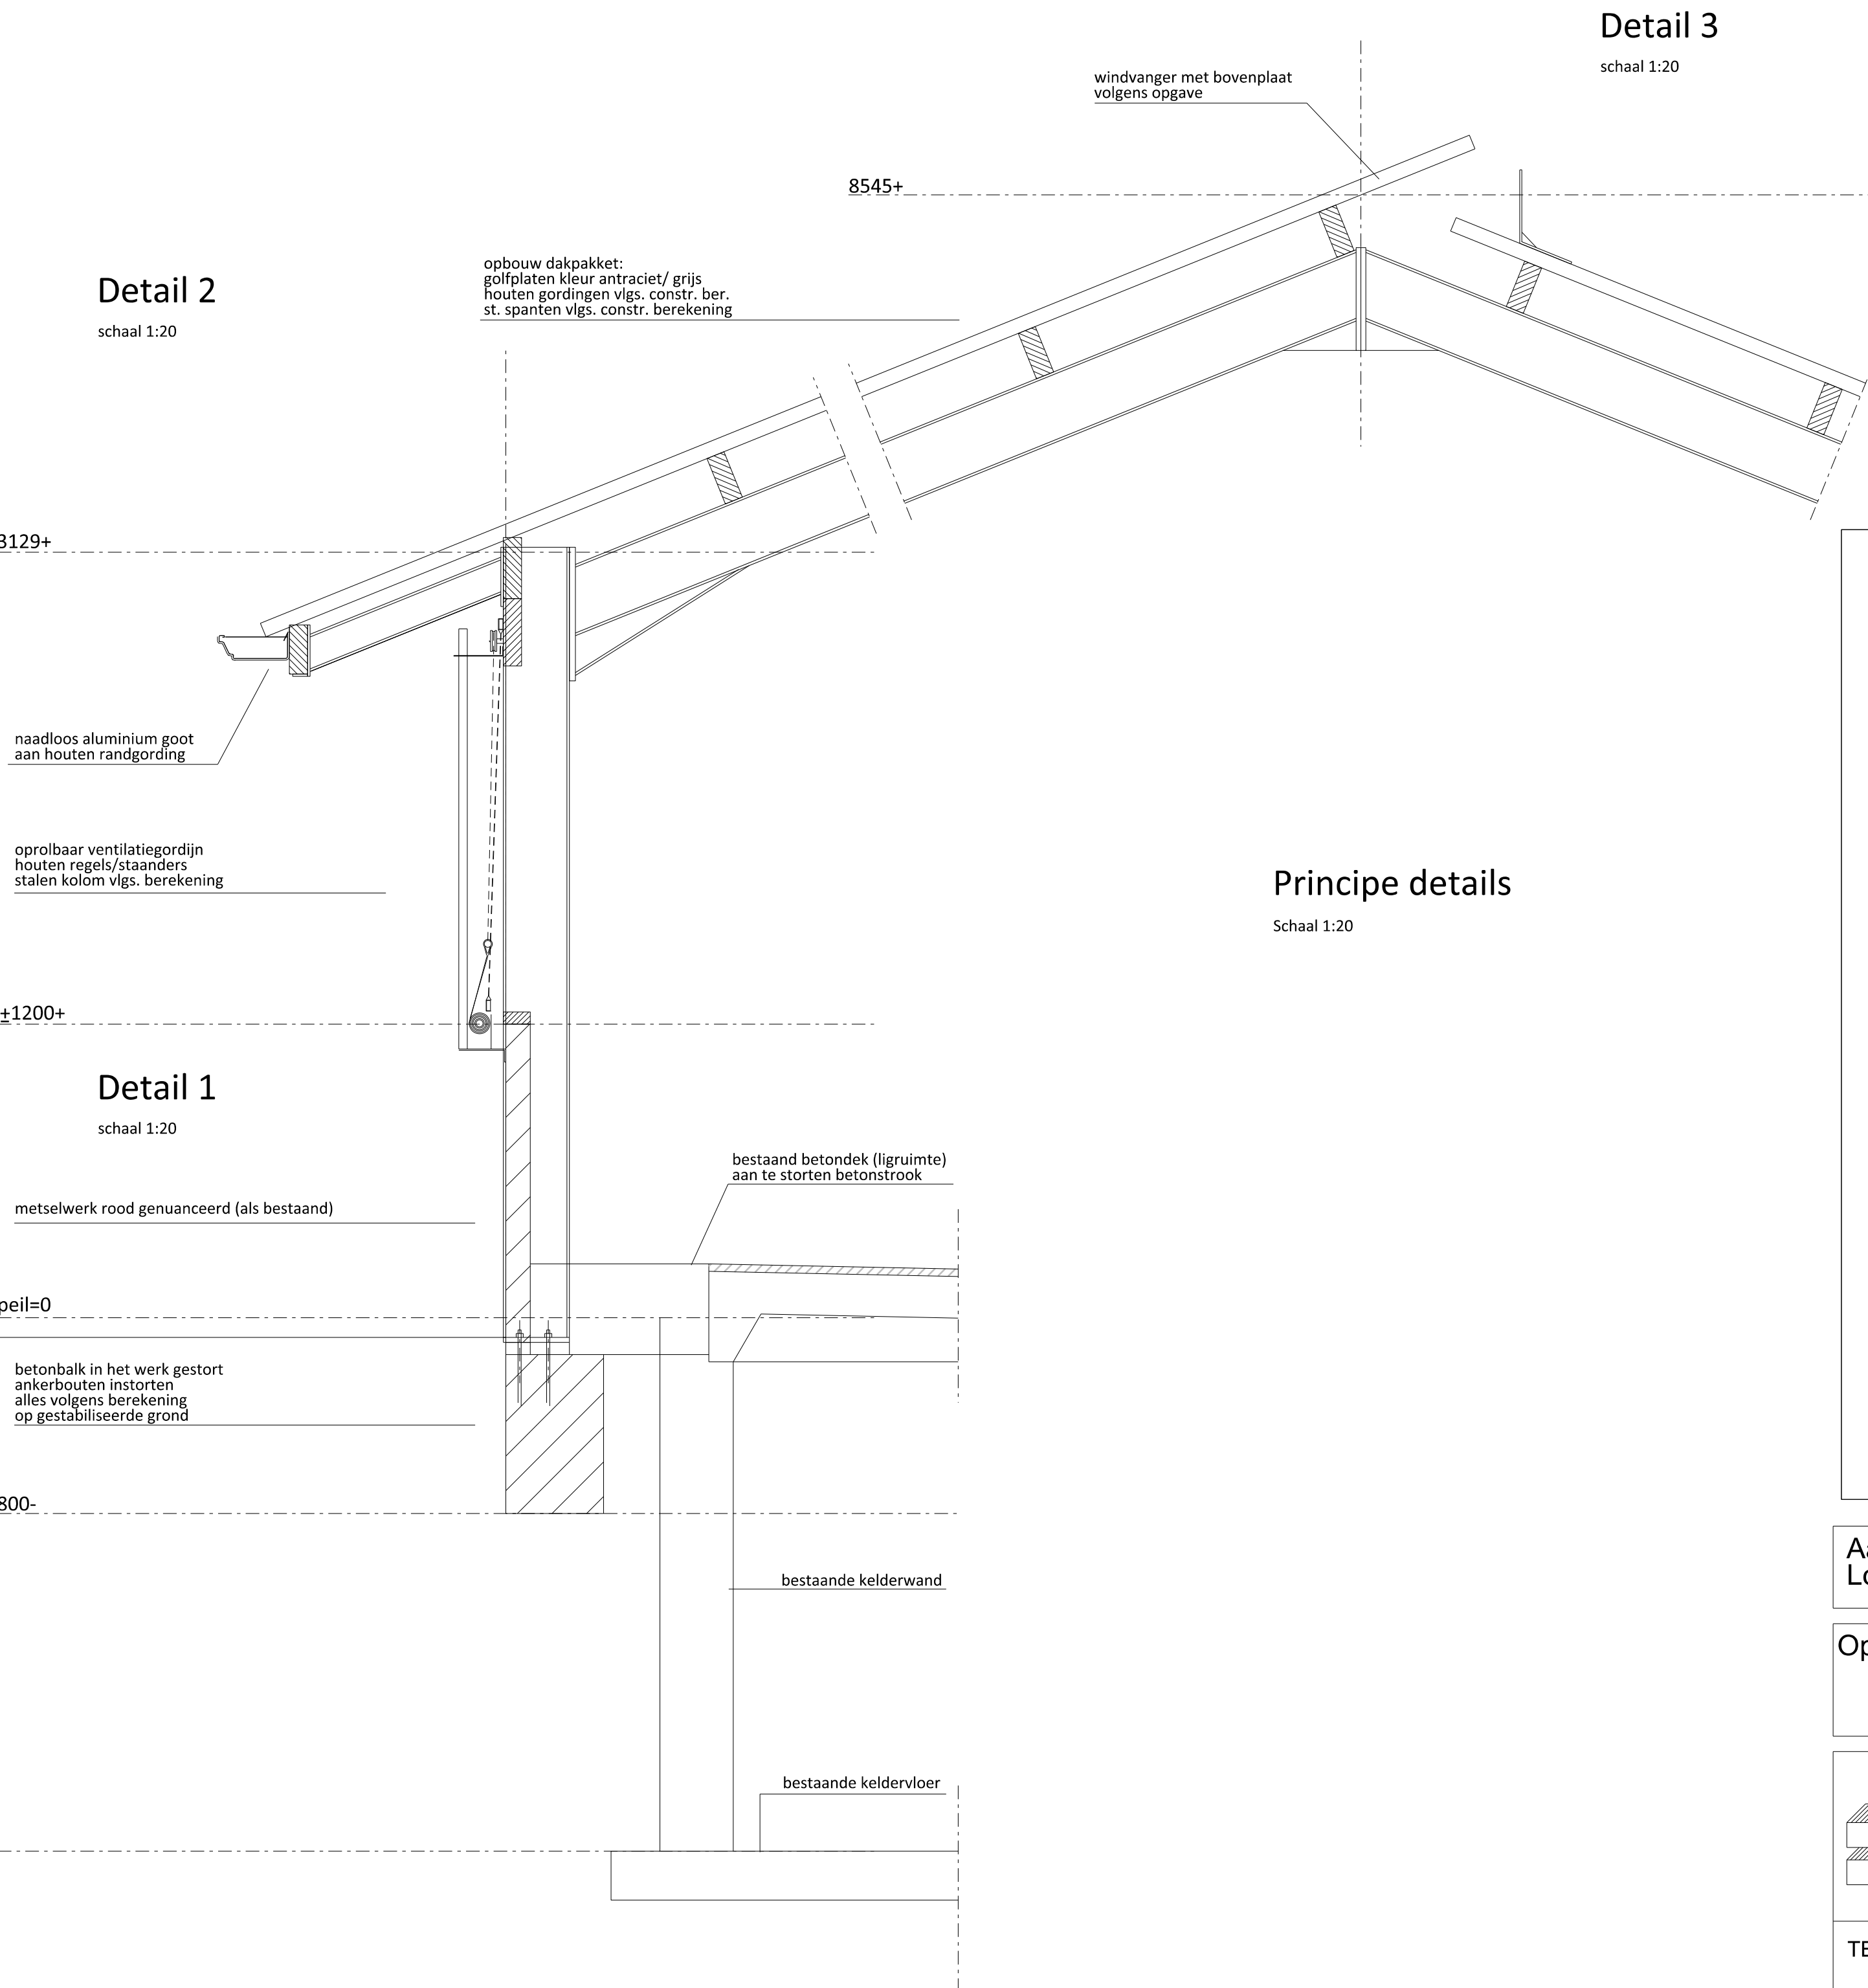

Aanvraag Omgevingsvergunning (verhoging bestaande ligboxenstal)
Locatie: Walterslagweg 4 & 4a te Baak

Opdrachtgever: G.H. Hiddink en G.J. Hiddink-Stokkink
Walterslagweg 4a
7223 KB BAAK



TEKENING NO.: 1-2	Get.: EG Datum: 17-12-2014 Schaal: 1:100	WERKNUMMER: BO-HIDDIN1
----------------------	--	---------------------------