



BOOT CAMPING LAND UIT ZEE

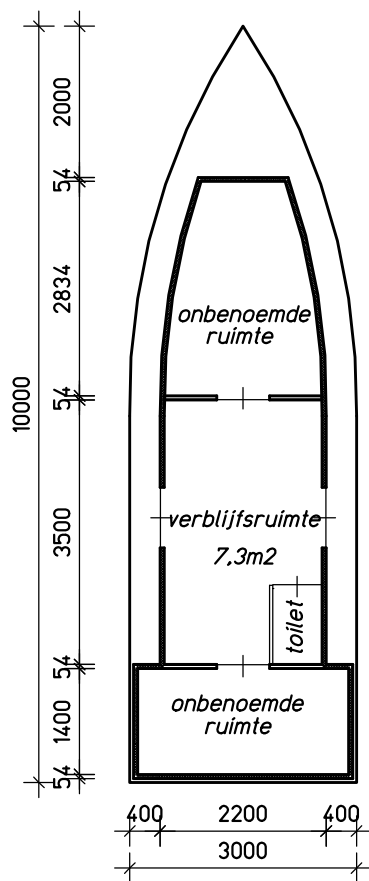

plattegrond

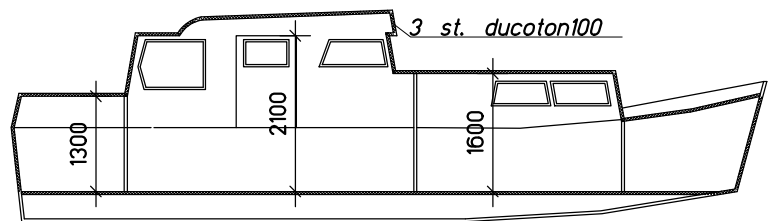

doorsnede

Rc waarden
 vloer 1.3 m²K/W
 wanden 1.3 m²K/W
 dak 1.3 m²K/W

ventilatie
 benodigd $4 \times 6,4 = 25,6 \text{ dm}^3/\text{s}$
 aanwezig $3 \times 10,3 = 30,9 \text{ dm}^3/\text{s}$

schaal 1:100
 dat. 15 november 2014

