
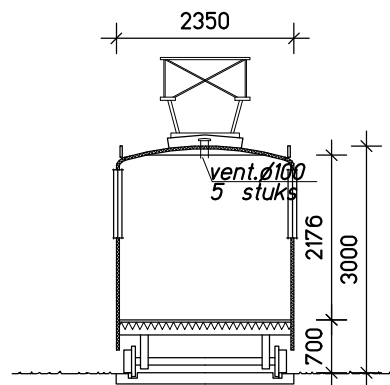


TRAM CAMPING LAND UIT ZEE

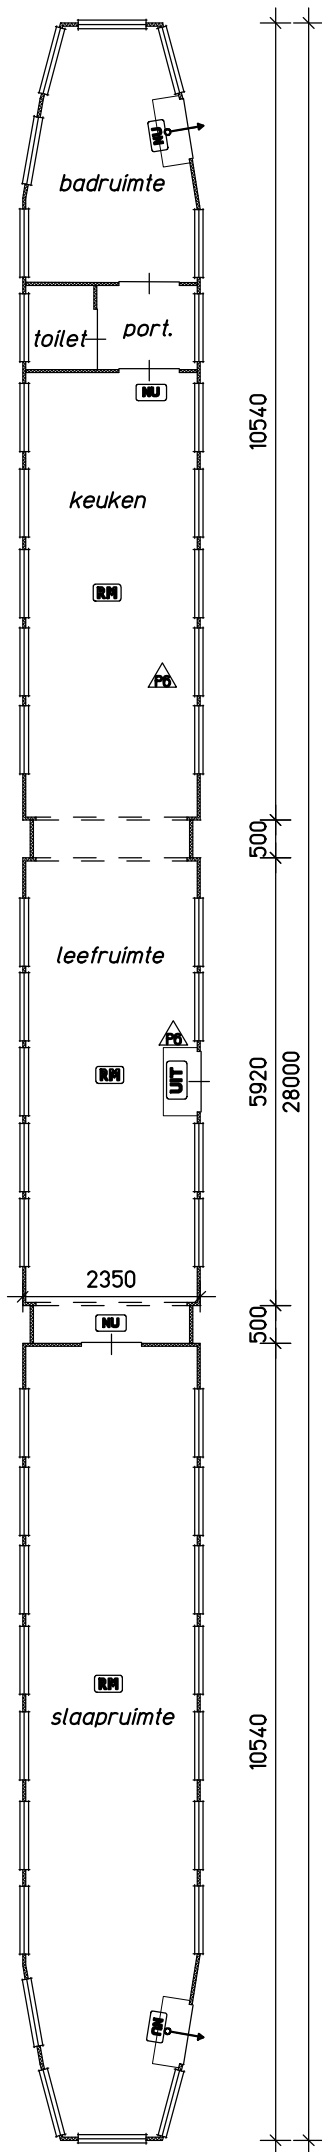


doorsnede

Rc waarden
vloer 1.3 m²K/W
wanden 1.3 m²K/W
dak 1.3 m²K/W

ventilatie
benodigd $4 \times 6,4 = 25,6$ dm³/s
aanwezig $5 \times 7 = 35$ dm³/s

schaal: 1:100
dat: 15 november 2014

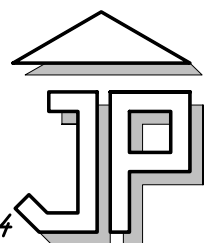

plattegrond