
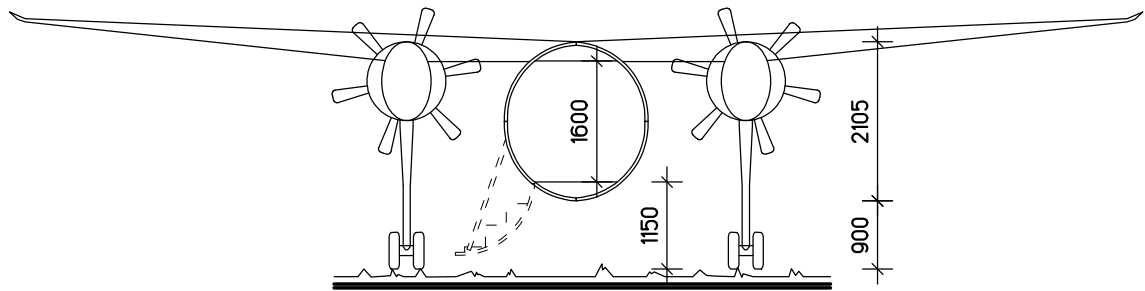



VLIEGTUIG CAMPING LAND UIT ZEE

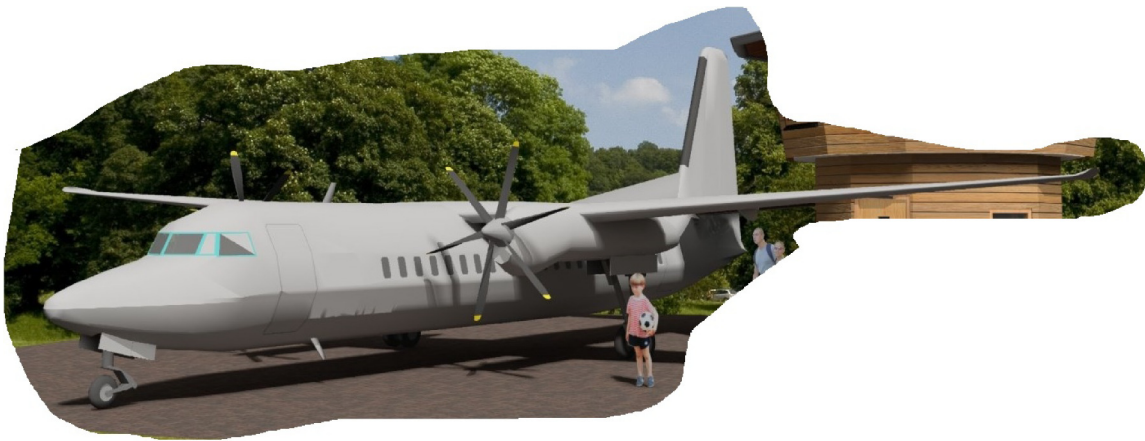


doorsnede

ca. 15000

1900

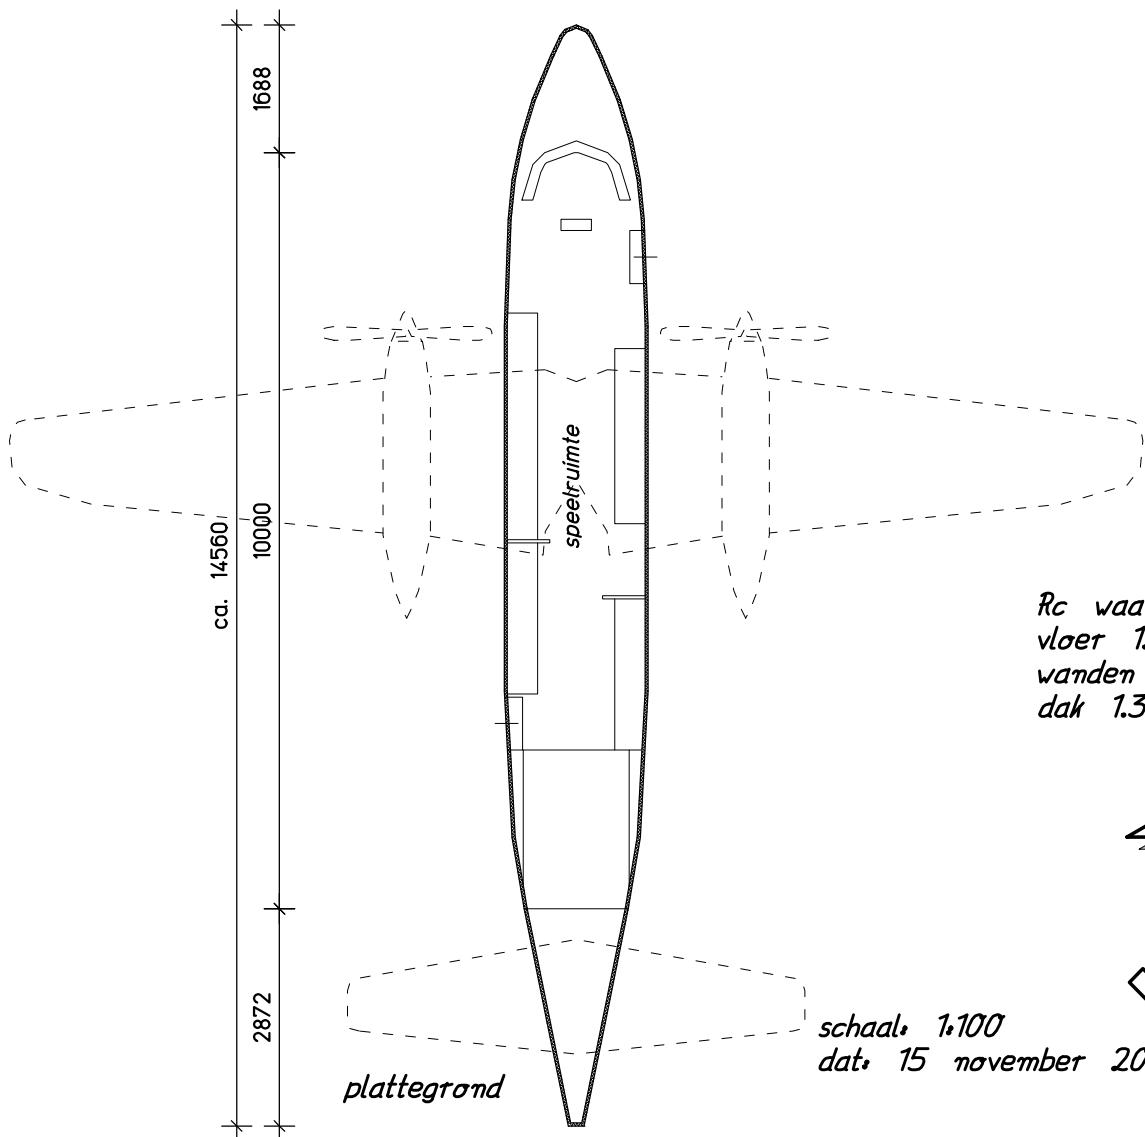

Rc waarden
vloer 1.3 m²K/W
wanden 1.3 m²K/W
dak 1.3 m²K/W

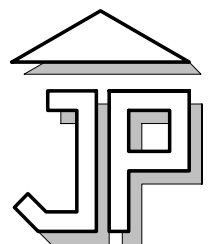

schaal 1:100
dat. 15 november 2014

plattegrond