


Plattegrond met opstelling inventaris op schaal 1 : 100 van Restaurant Tien, graftermeerstraat 10 te Hoofddorp

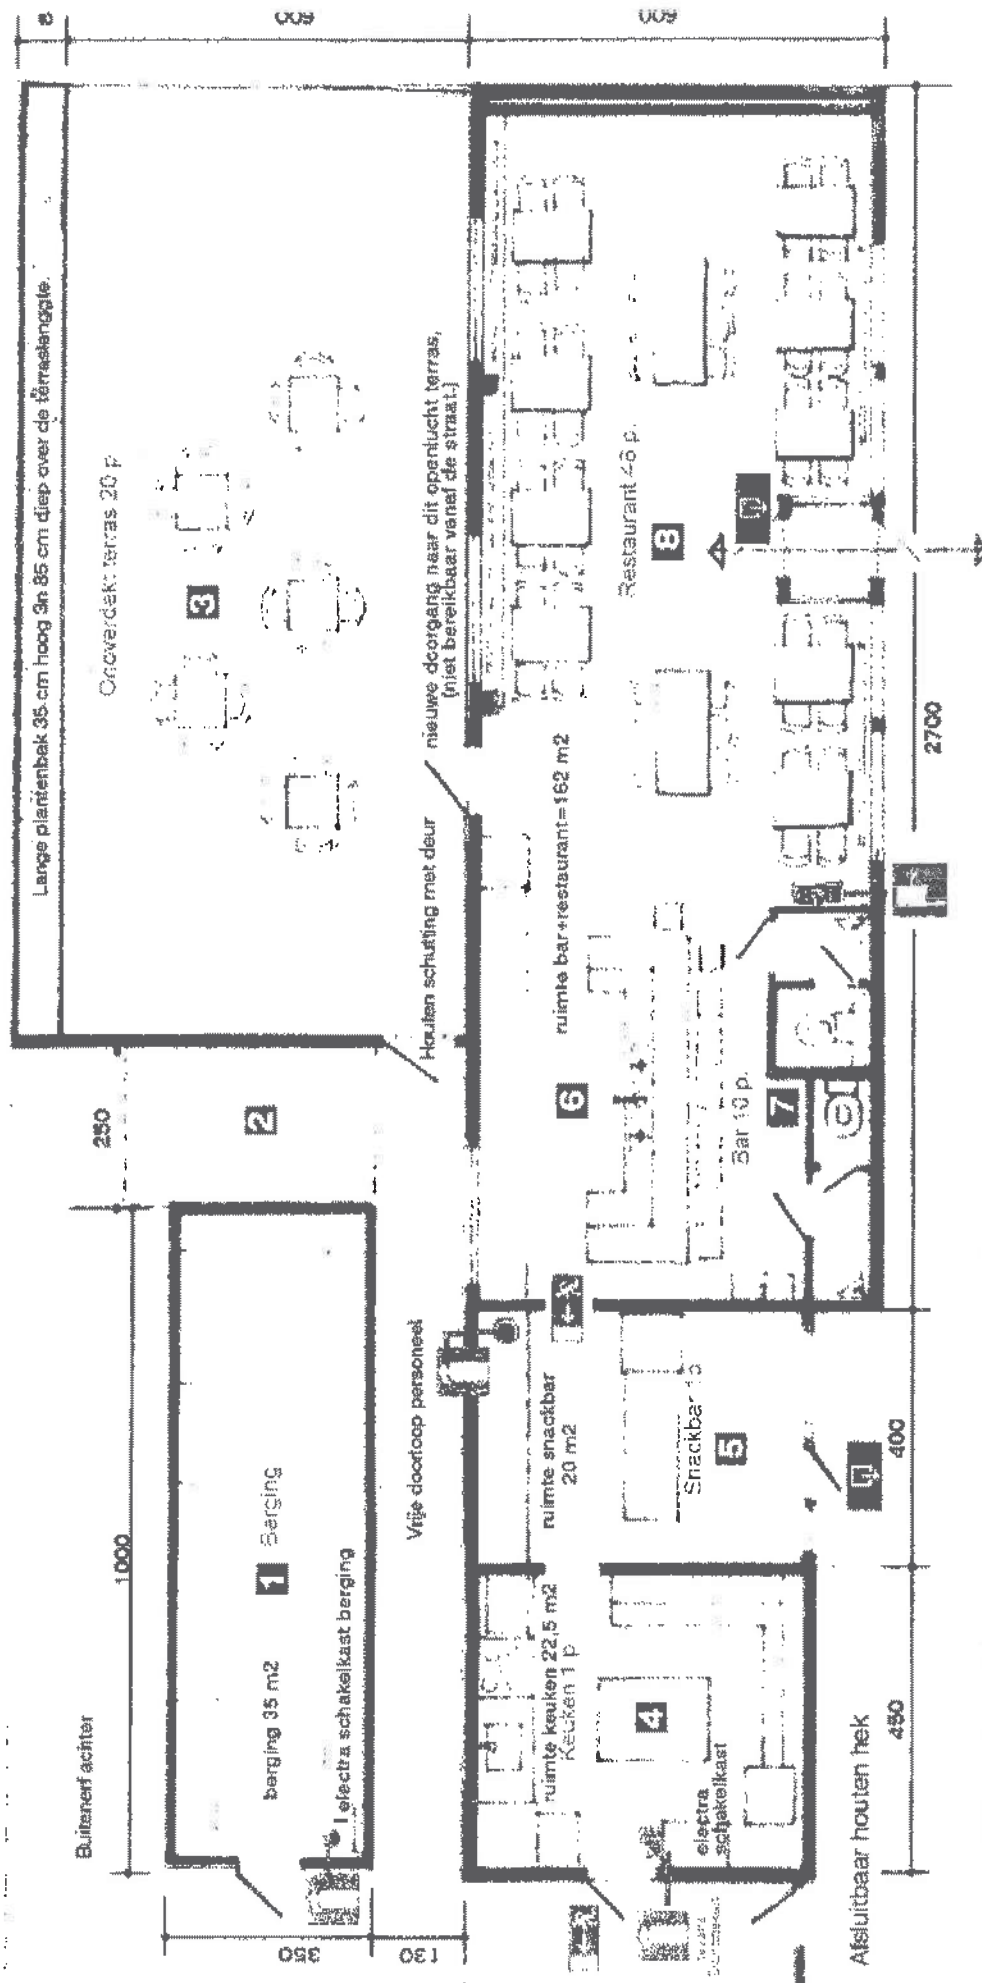

1. Externe bergijng: 3,50 mtr x 10 mtr x 2,6 mtr v.v. verlichting, aansluitingen voor koeling

2. Overkapping met open zijden voor opslag groot materiaal (extra tafels, stoelen)

3. Dakloos buiten terras met verplaatsbaar meubilair, betegelde grond met verwijderbare afscheiding indien noodzakelijk

4. Keukendeel met oven, afwasmachine, 4 pits gasgestookt, werktafels en grote koelvrieskast* Geen te wijten de deuren barwezig

5. Snackbardeel met eigen ingang van buitenaf met frituurs, el. bakplaten koelers en counters*

6. Bargeeelte binnen de restaurantruimte met tapinstallatie, spoelinstallatie, koffiemachine, wijnkoeler en koelapartementen onder bar en muurzijde

7. Darnes en herentoilet met elk een aparte wasruimte

8. Restaurant deel met verplaatsbaar meubilair: 9 tafels 120 x 70 met elk 4 stoelen, 2 tafels 180 x 70 met elk 6 stoelen en 10 barkrukken a.d. barzijde.

Algemeen: alle doorgangen zonder deur zijn 100 cm breed x 210 cm hoog. Alle deuren zijn 90 cm breed x 200 cm hoog. deuren toiletten zijn 80 cm breed x 200 cm hoog

Tekening: PETIT RESTAURANT TIEN, SITUATIE OP 1 NOVEMBER 2012. Schaal 1 : 100

1 bouwlaag, hoogte meting 80 cm boven de vloer oppervlakte aaneengesloten ruimte bedrijfsruimte 153,5 m2, bergijng 35 m2