


voorgevel (noord-west)


rechterzijgevel (zuid-west)

achtergevel (zuid-oost)


linkerzijgevel (noord-oost)

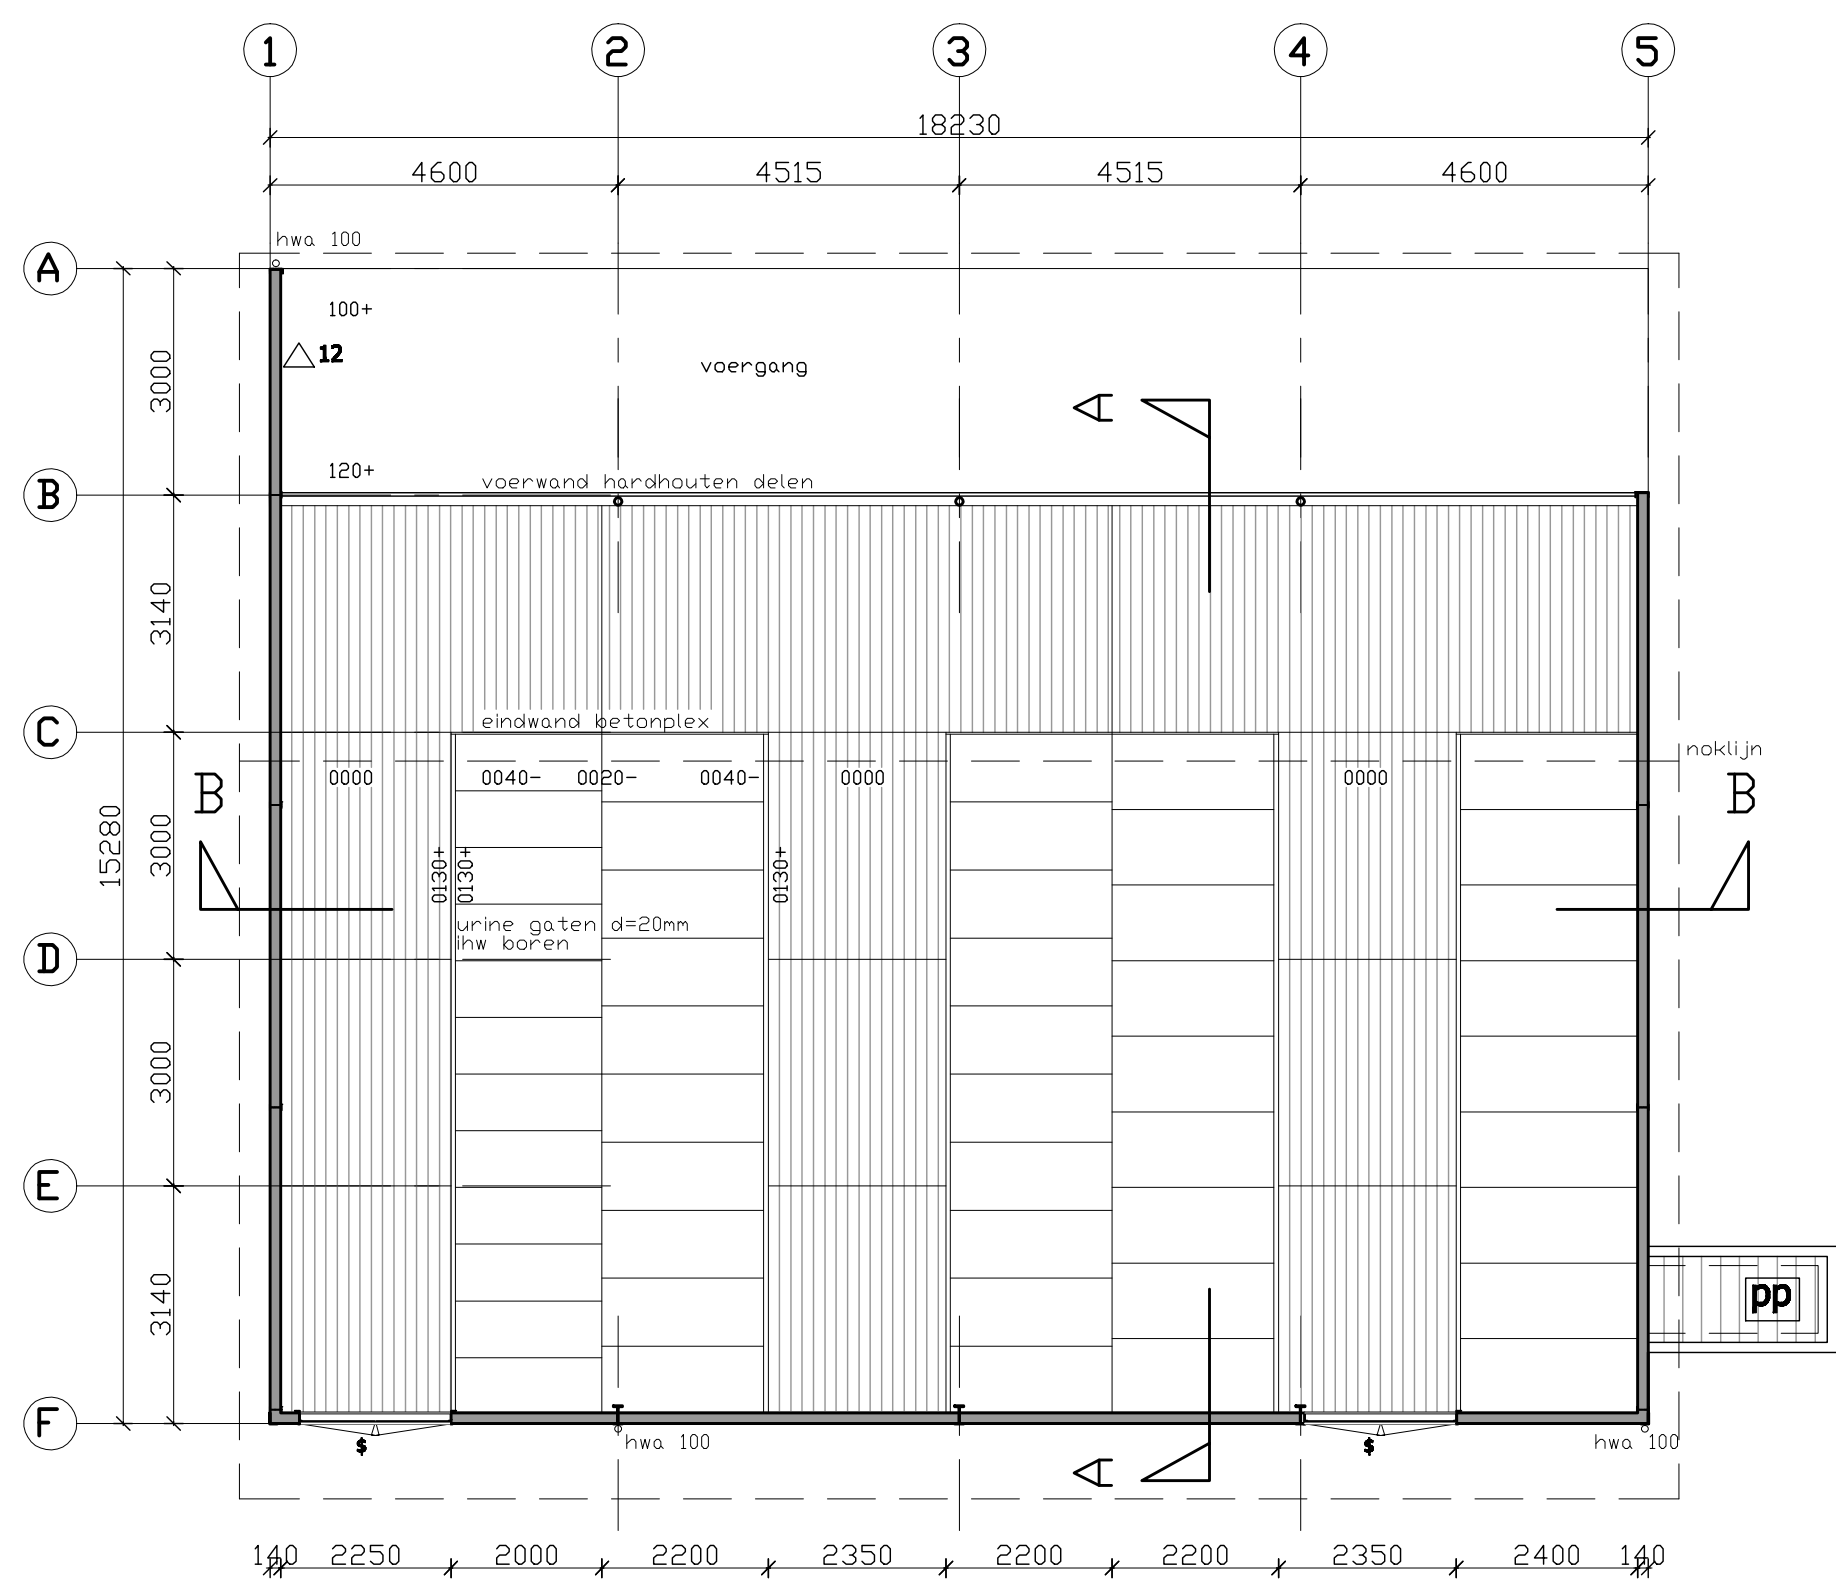

begane grond

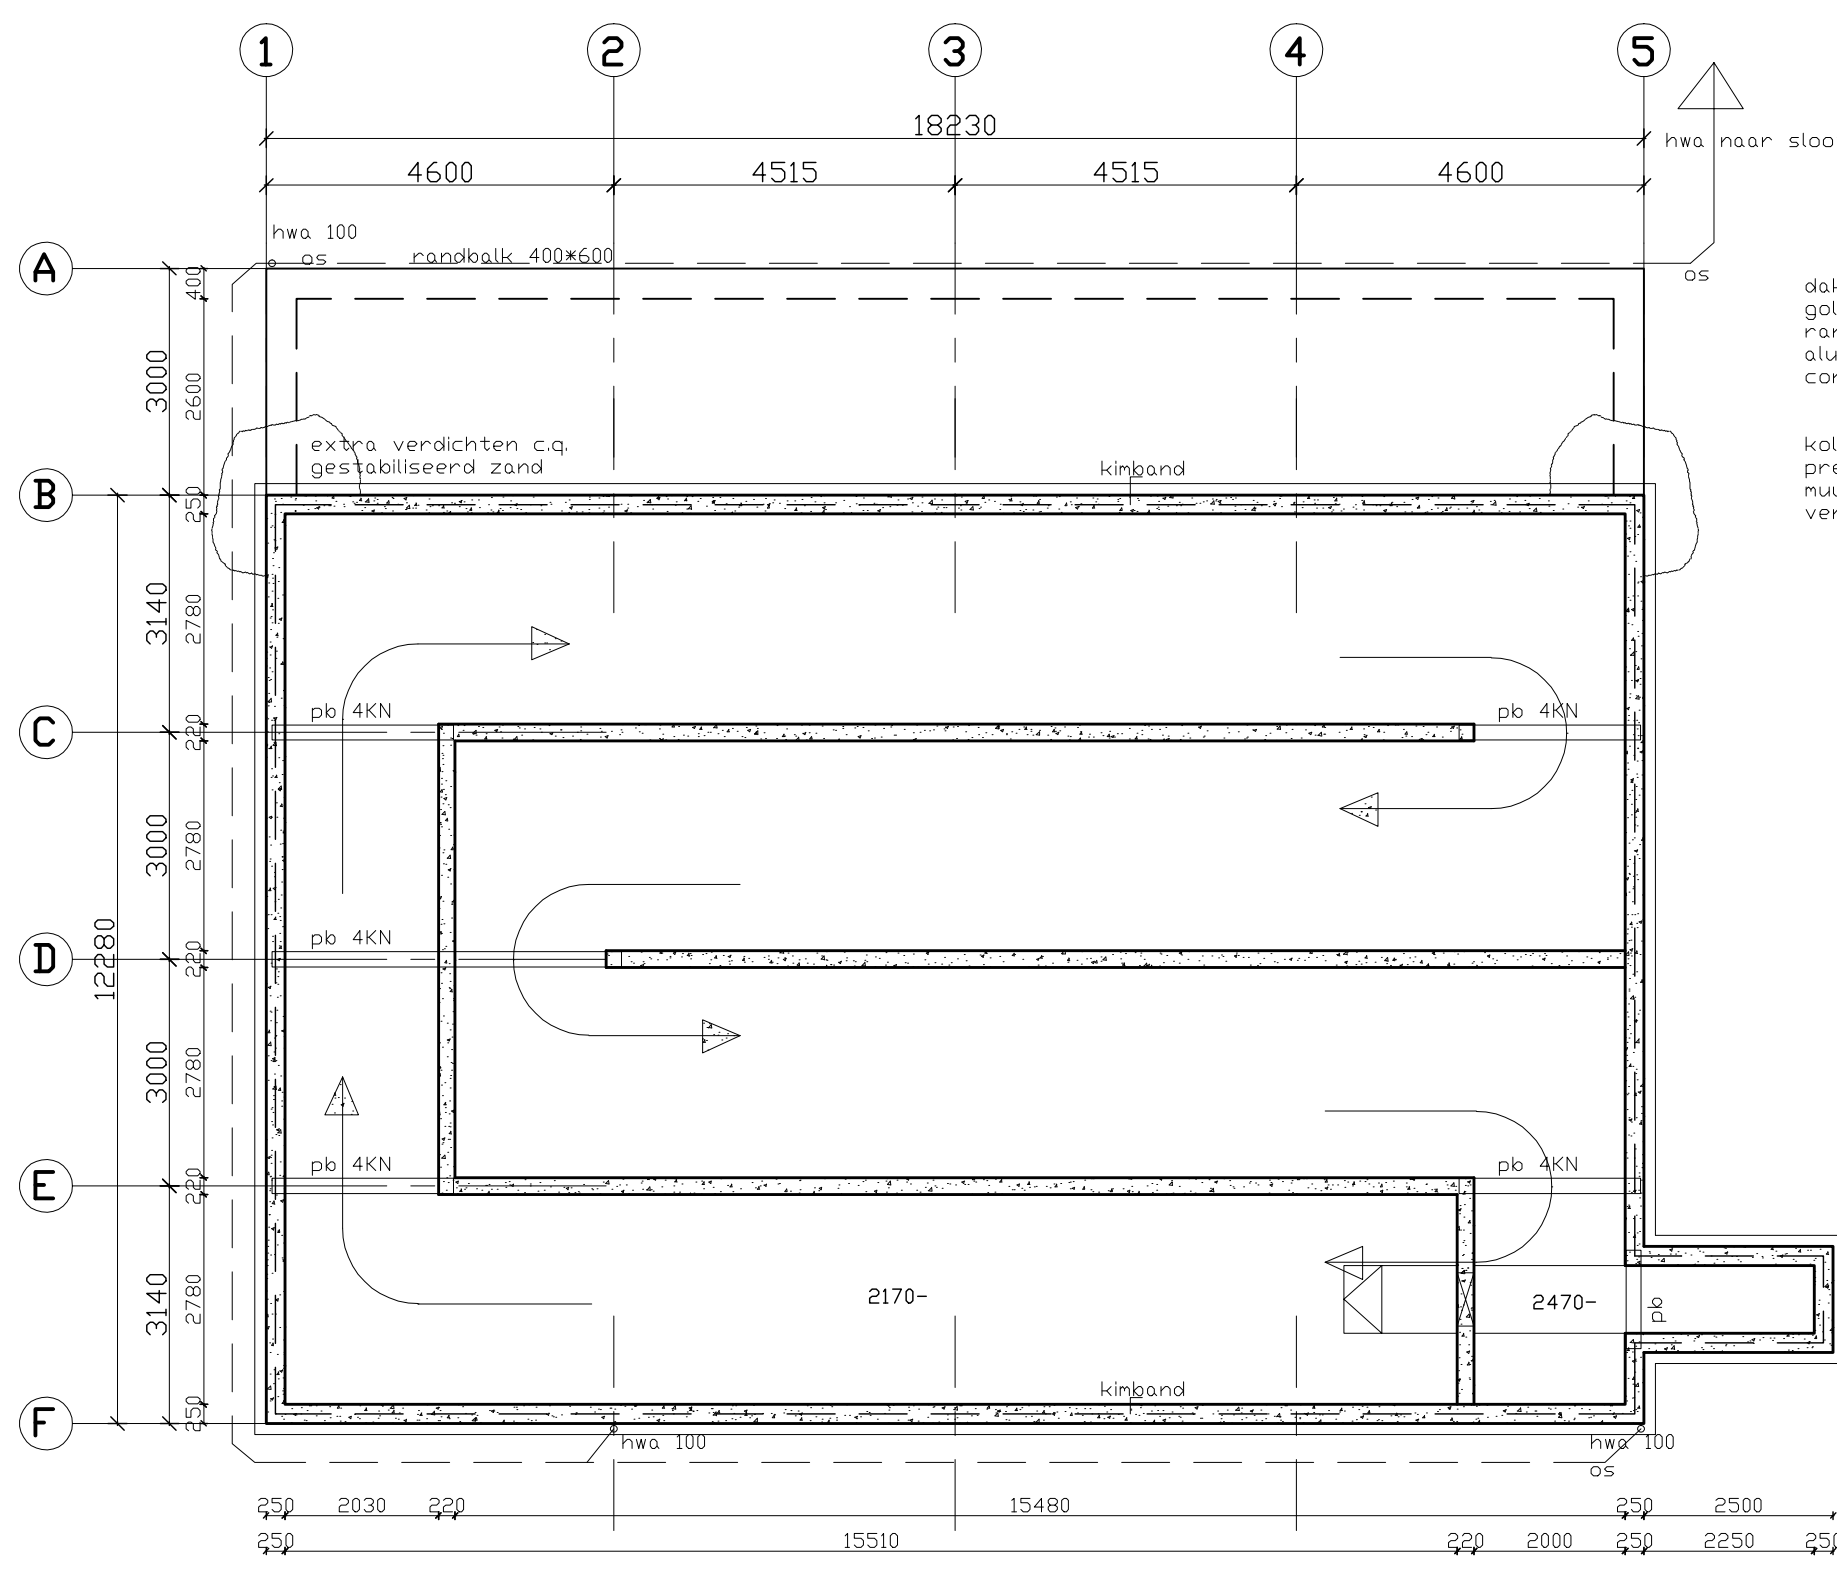


kelder

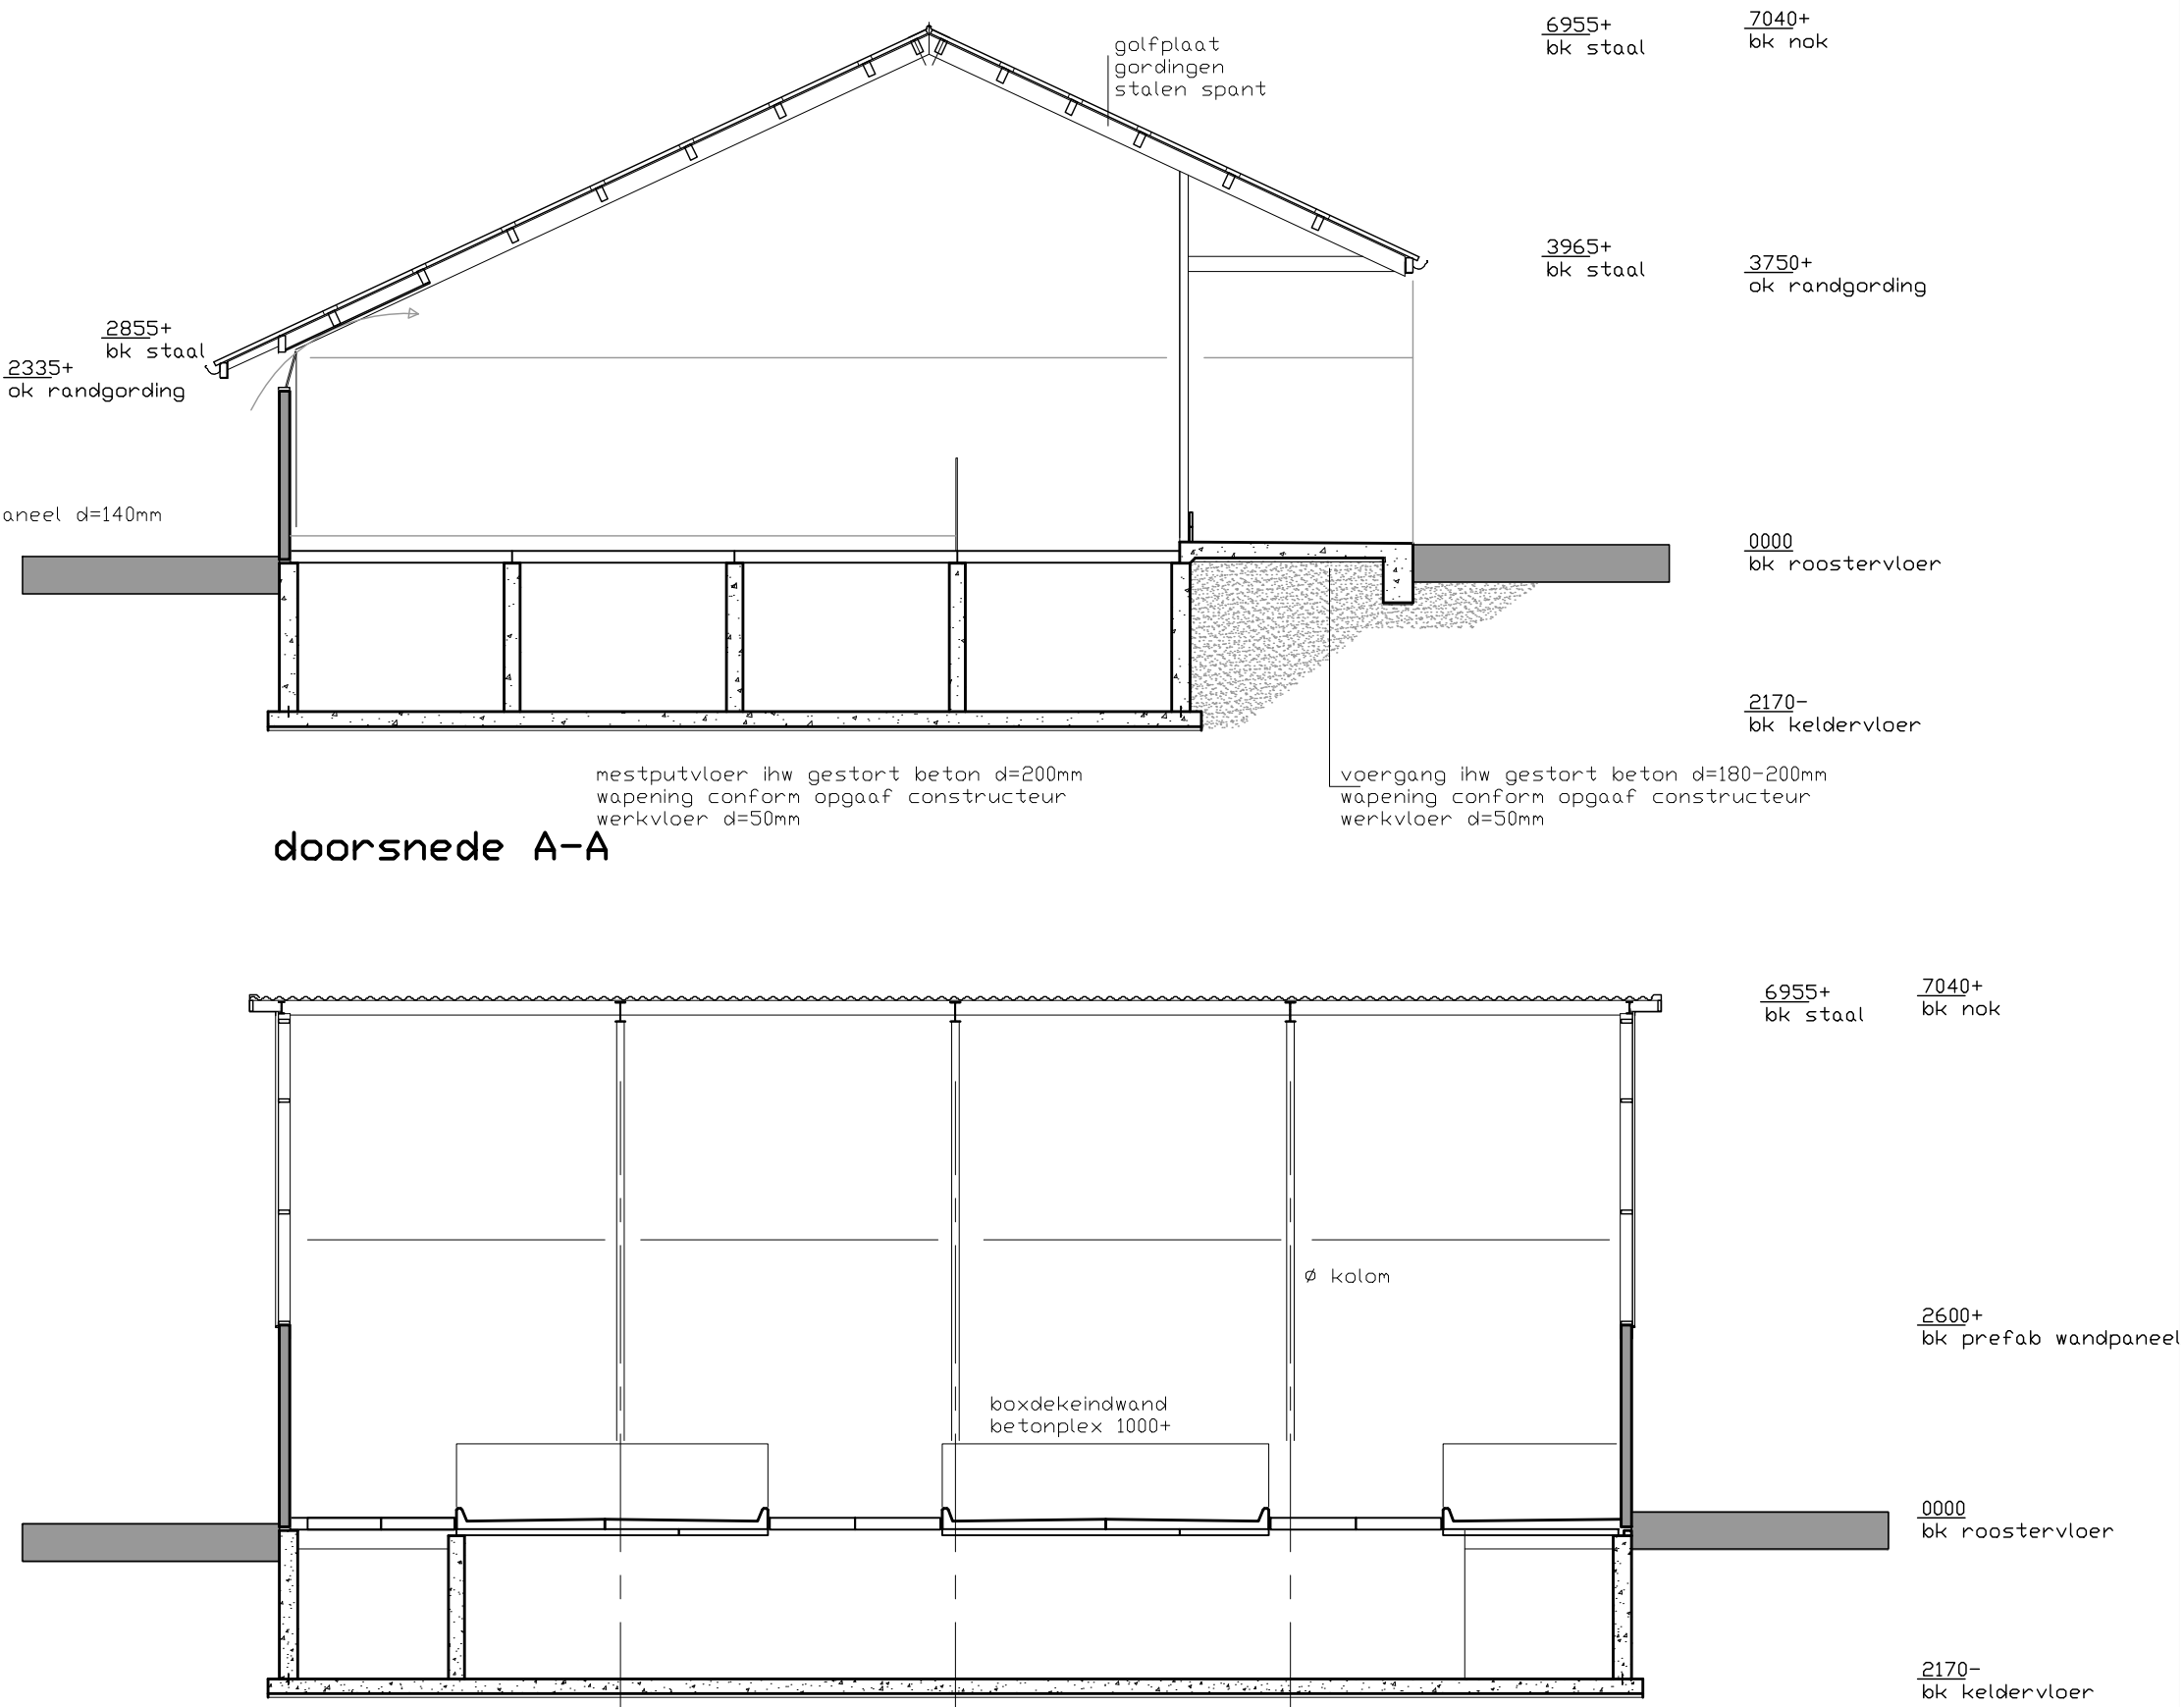

doorsnede A-A

doorsnede B-B

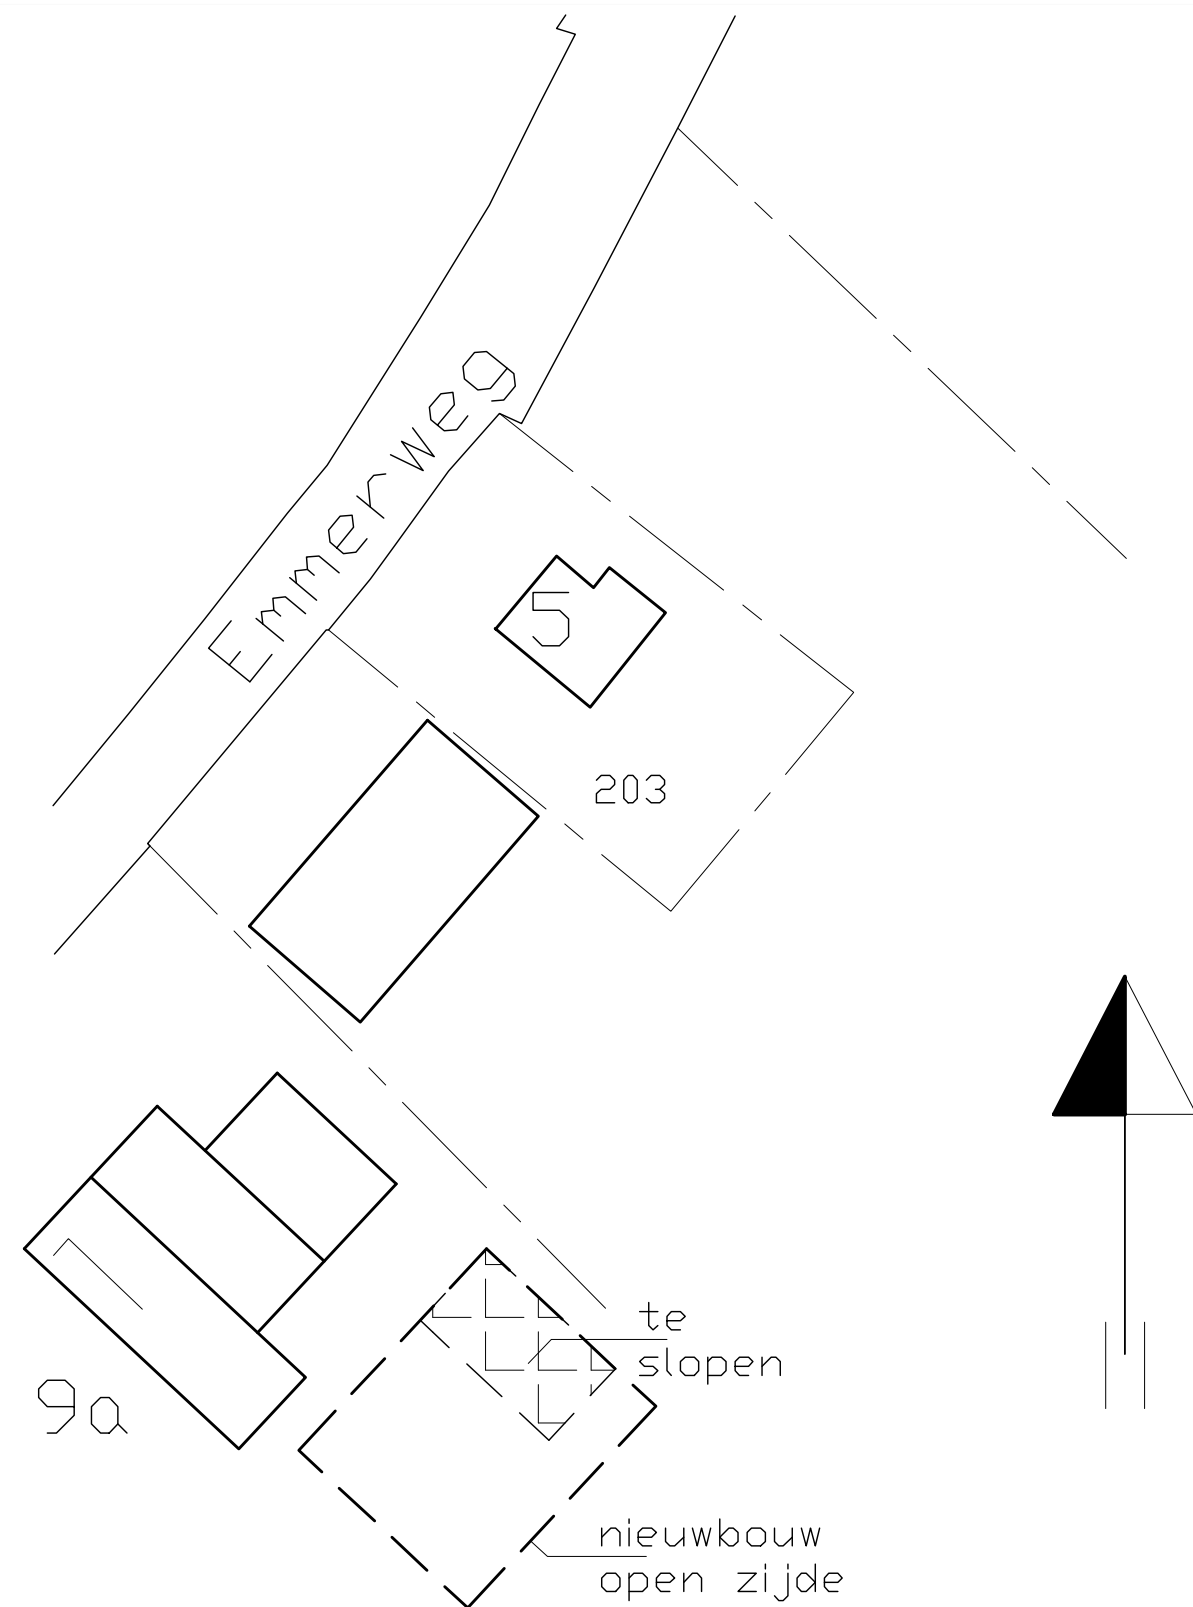

Situatie nieuw
Emmerweg 5/9a te Steenderen
Kad. bekend: gem. Steenderen
Sectie U
Sloop bestaande bebouwing
schaal 1:500

Renvoel algemeen

- alle hout-, beton- en staalconstructies volgens constructeur
- maten van bestaande situatie in het werk controleren
- gebruiksfunctie: lichte industrie

Afwerkstaat

Afwerkstaat	Material	Kleur
Gevels	Prefab betonpaneel baksteen	Rood als best metselwerk
Kozijnen	RVS	staal
Deuren	sandwich	Groen als bestaand
Gaat	aluminium	Groen
Gevelbekleding	donwand topgevel	Groen als bestaand
Dakbedekking	cement golfplaat	Antraciet als bestaand

Renvoel brandveiligheid

- △ 12 poederblusser 12 kg
- 4 deur zonder losse voorwerpen te openen

Oppervlakten en volumes

Bezettingsgraad	85
Gebruiksoppervlakte	272,0 m²
Verblijfsgebied	218,0 m²
Bruto vloeroppervlakte	272,0 m²
Bruto inhoud bouwwerk	2.015 m³
Bruto vloeroppervlakte	272,0 m²
Sloop bestaande bebouwing	???? m²
Bebouwd oppervlakte terrein	???? m²

project : Nieuwbouw jongveest	projectnr. :
projectlocatie : Emmerweg 5 7221 LA Steenderen	bladnr. : BA.01
onderwerp : Bouwaanvraag	schaal : 1:100
Plattegrond, gevels en doorsnede	format : User A1-L+ (1051.00 x 594.00 MM)
opdrachtgever : Dhr. F. H. Meijerman	getekend : BB-JM
Emmerweg 5	gew. C :
7221 LA Steenderen	gew. A : 30-07-2014
	gew. D :
	gew. B : 20-08-2014
	gew. E :
Menting Bouw BV	
Moleneik 22	Tel : 0575-451295
7255 AX Hengelo (Gld)	Internet : www.mentingbouw.nl
Fax : 0575-452522	E-mail : info@mentingbouw.nl
file: N:\Bouwkundig Bureau J. Mentink\Werken\Bouwkundig bureau J. Mentink\Menting Bouw\Meijerman Steenderen\Tekeningen\Meijerman.dwg	