



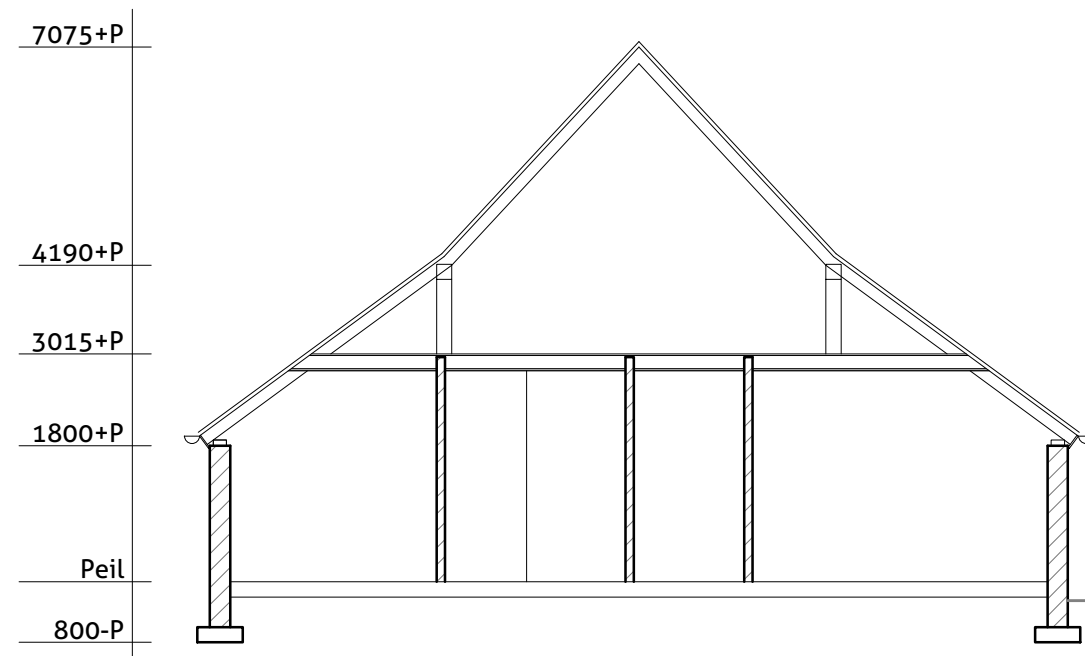


Doorsnede (bestaand)

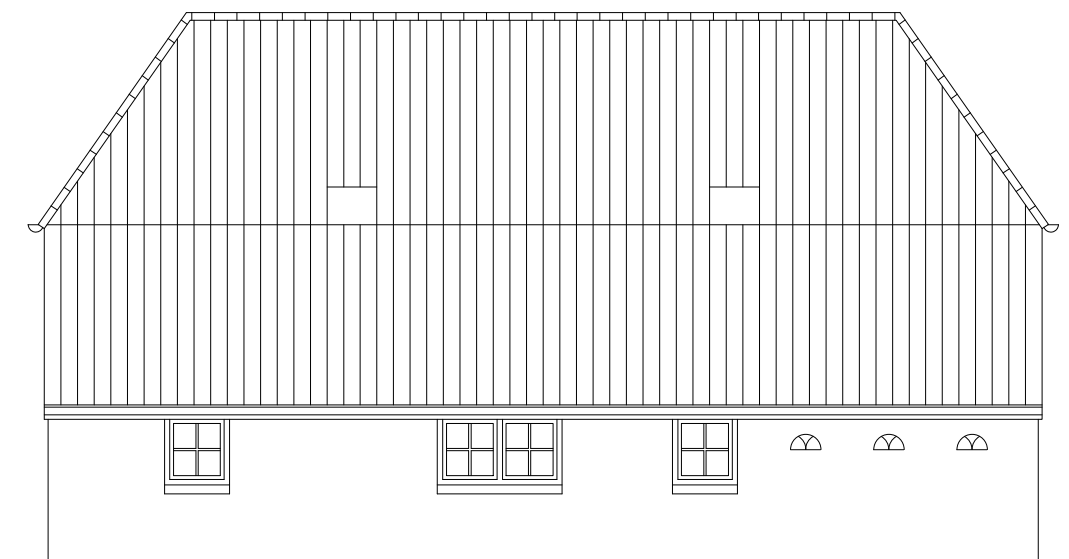


Voorgevel (bestaand)




Rechter zijgevel (bestaand)

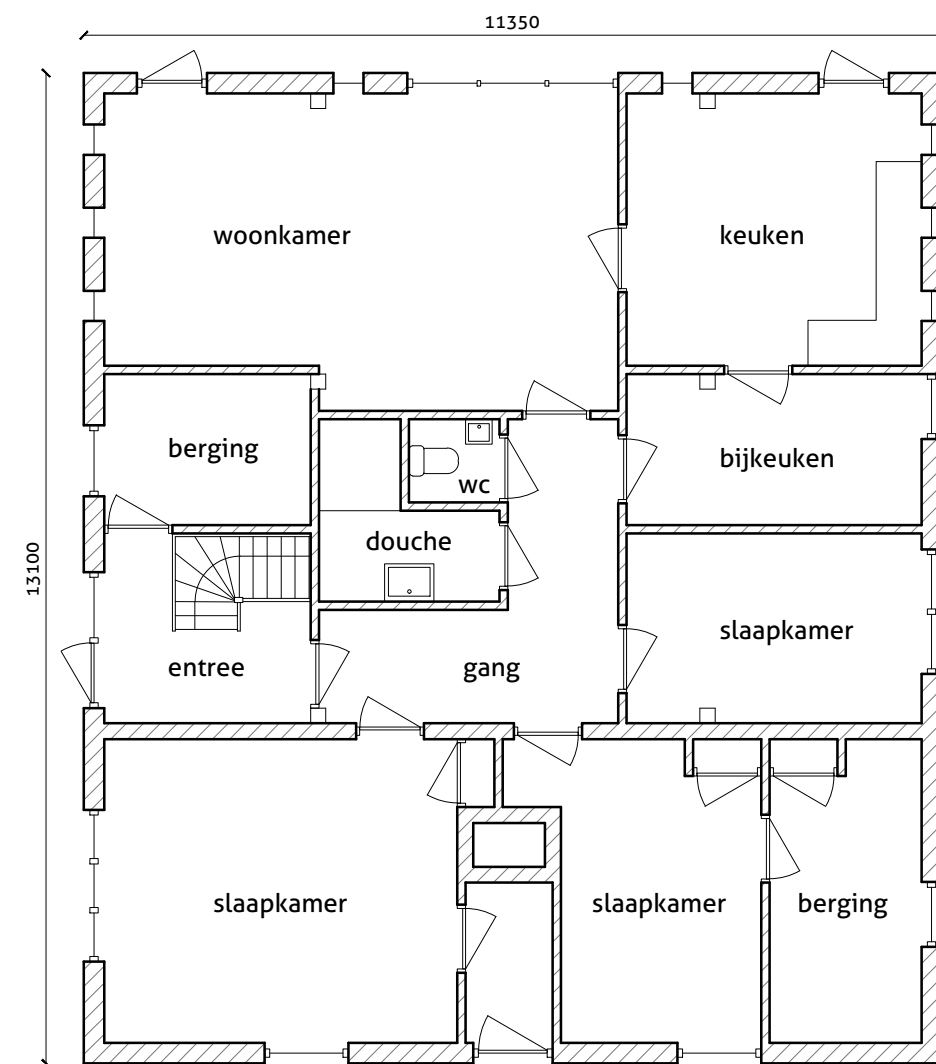

Plattegrond (bestaand)

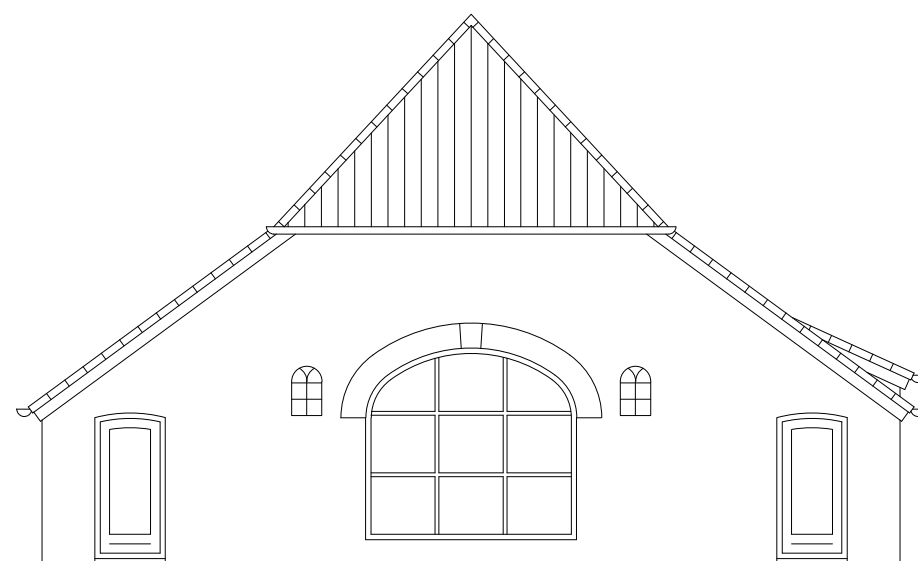

Achtergevel (bestaand)

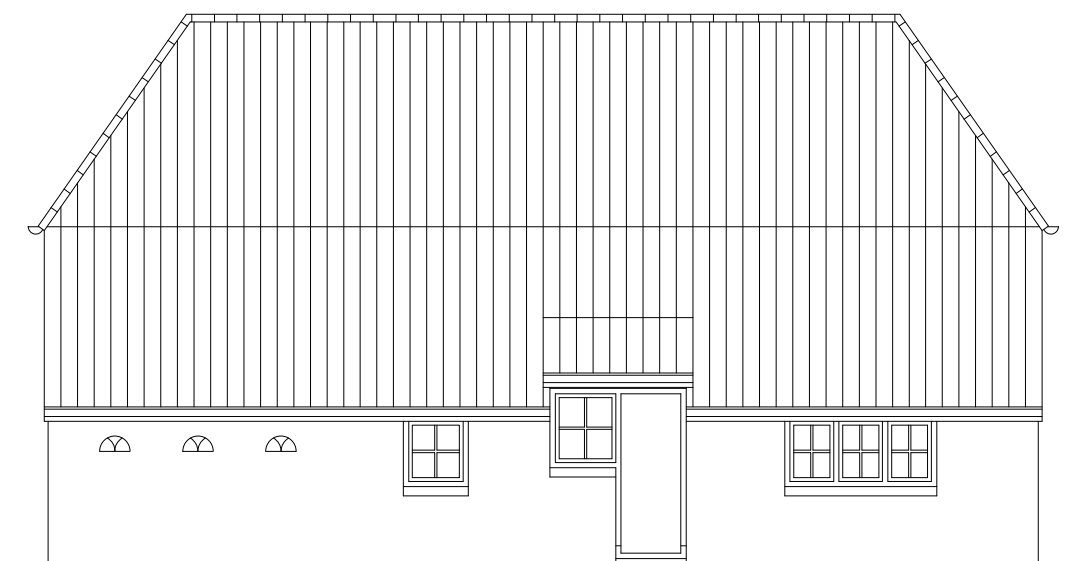

Linker zijgevel (bestaand)



Middenweg 5 | 7255 WR Hengelo GLD
T: 0575 - 463 749 | M: 06 - 50 221 014
E: info@nienhuisbouwservice.nl
I: www.nienhuisbouwservice.nl

datum
09-12-2014

gewijzigd
a

omschrijving
Bestektekening (bestaande situatie)

werk
Woningverbetering boerderij

opdrachtgever
Dhr. L. Gerritsen
Binnenweg 7, 6996 DB Drempt

projectnr.
1421

bladnr.
1-2

formaat
A2

schaal
1:100

getekend
MN