



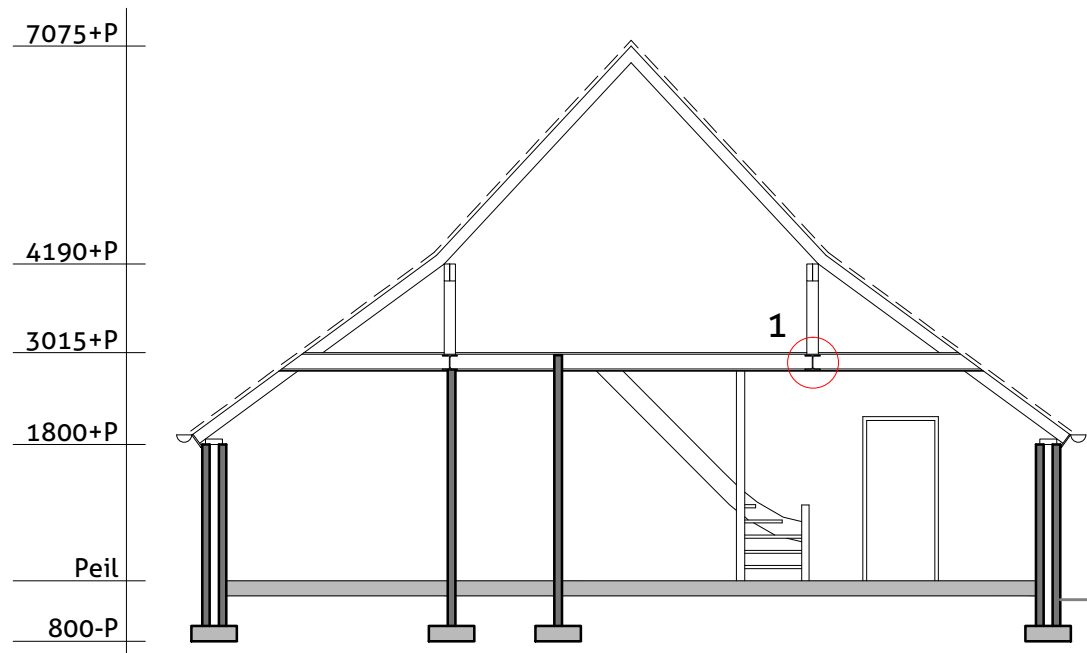


Doorsnede (nieuw)

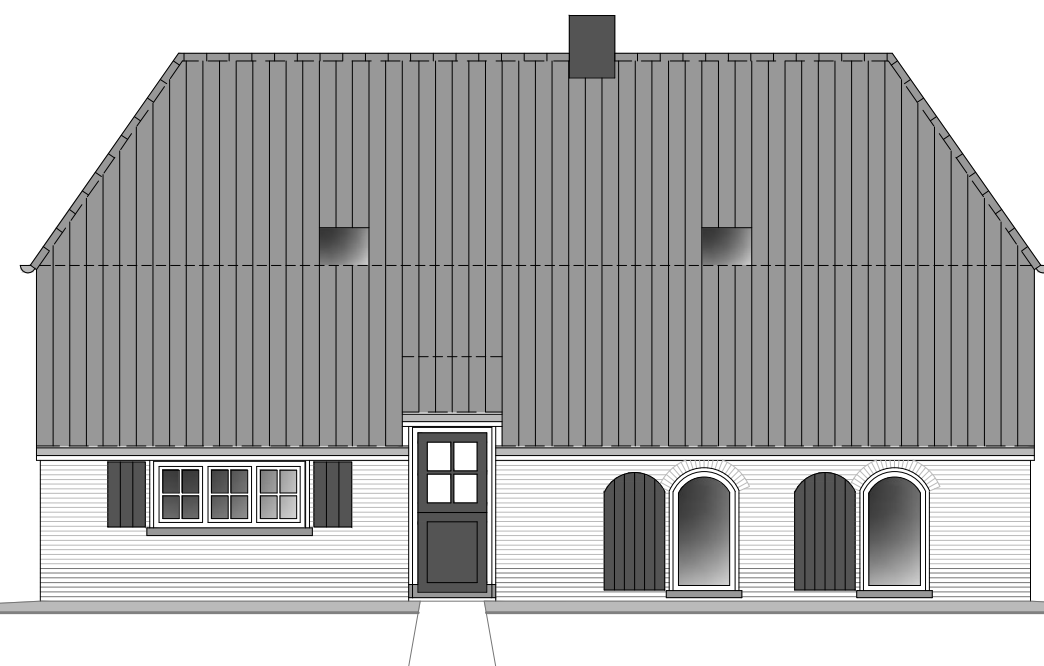


Voorgevel (nieuw)




Rechter zijgevel (nieuw)

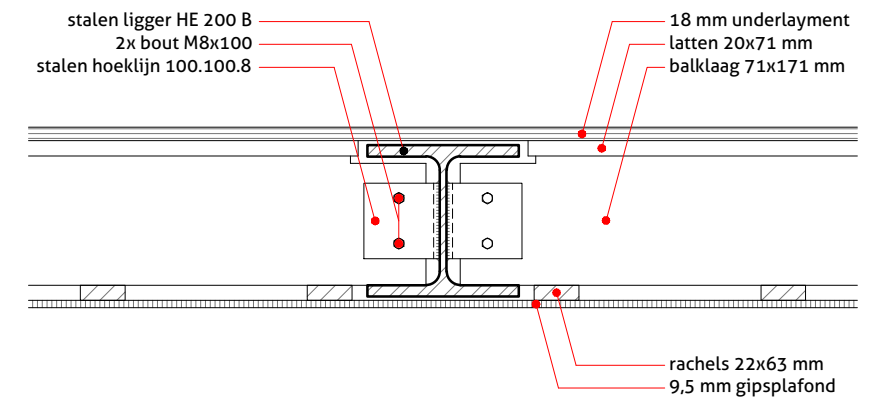


Detail 1 (schaal 1:10)

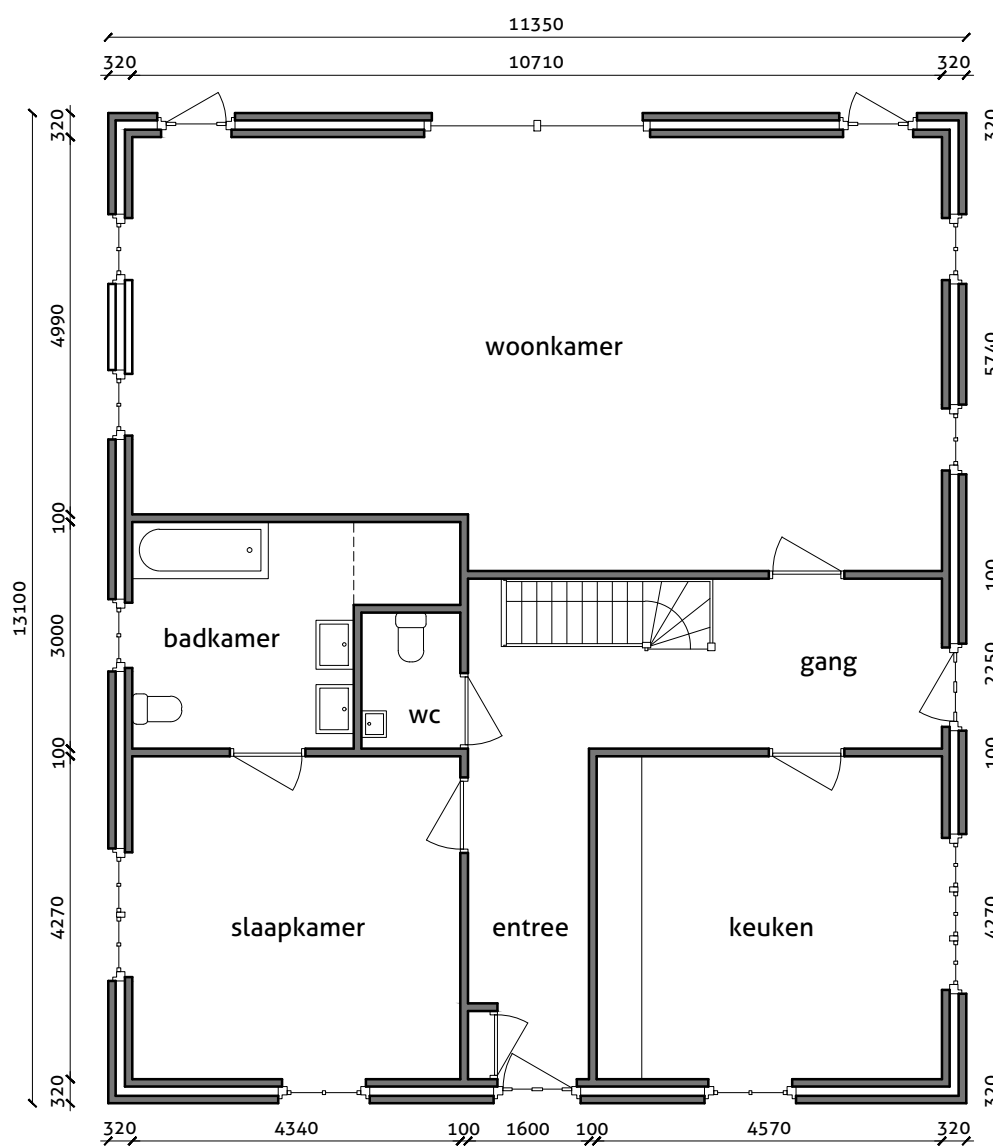


Plattegrond (nieuw)

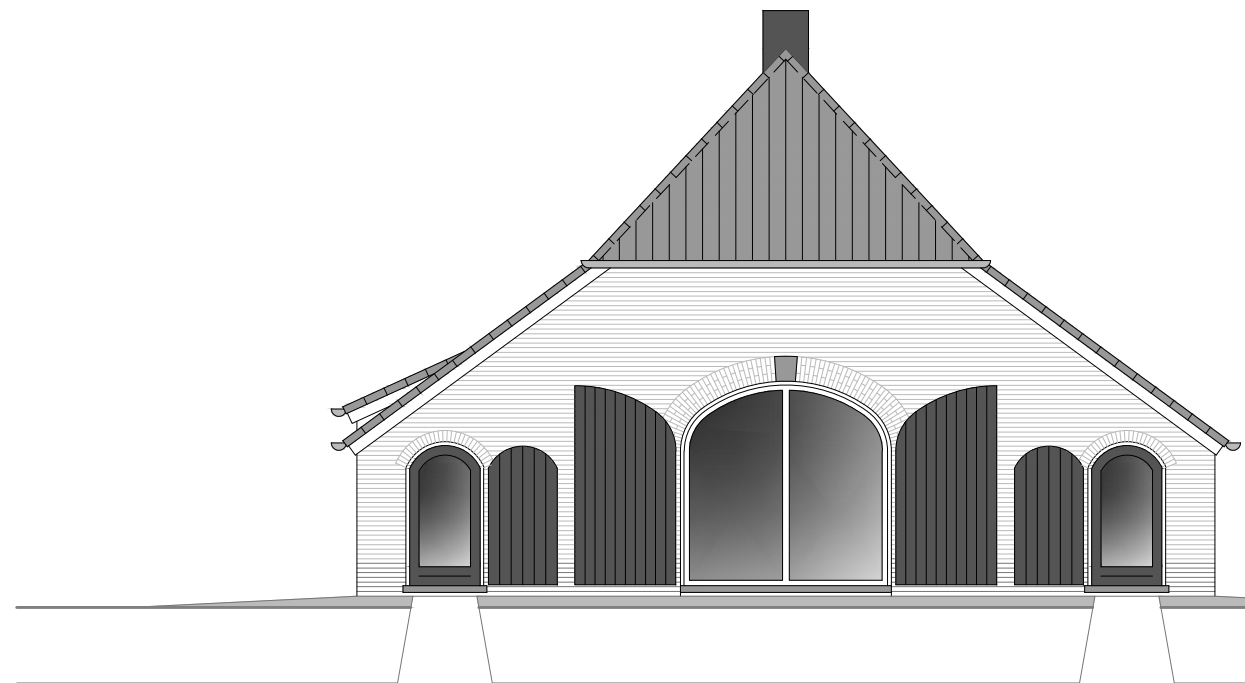


Achtergevel (nieuw)

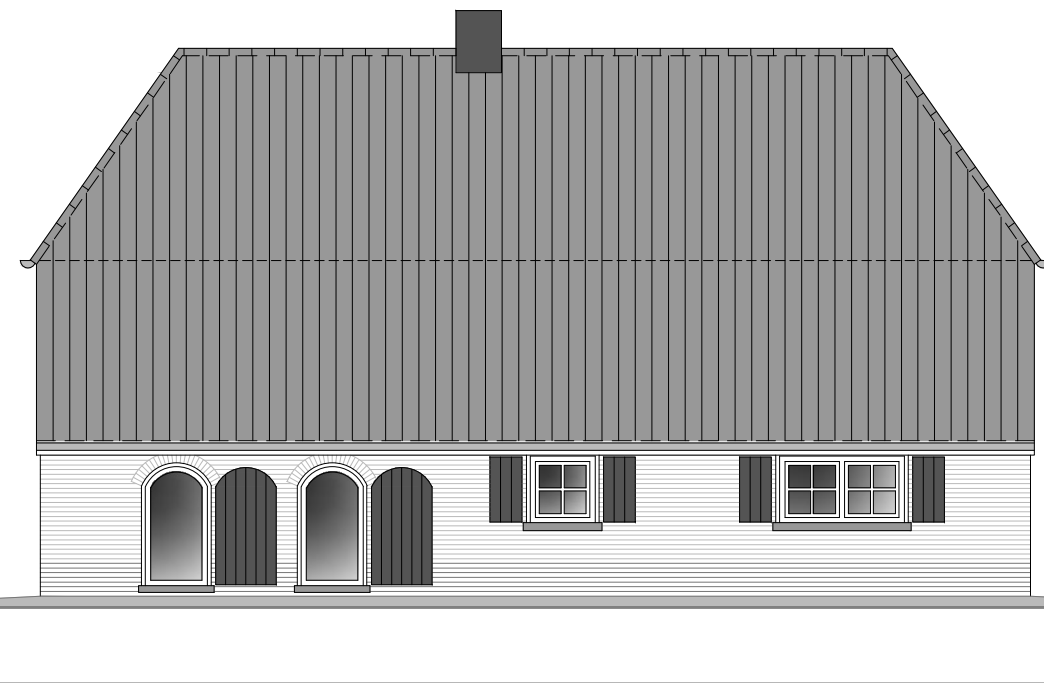


Linker zijgevel (nieuw)

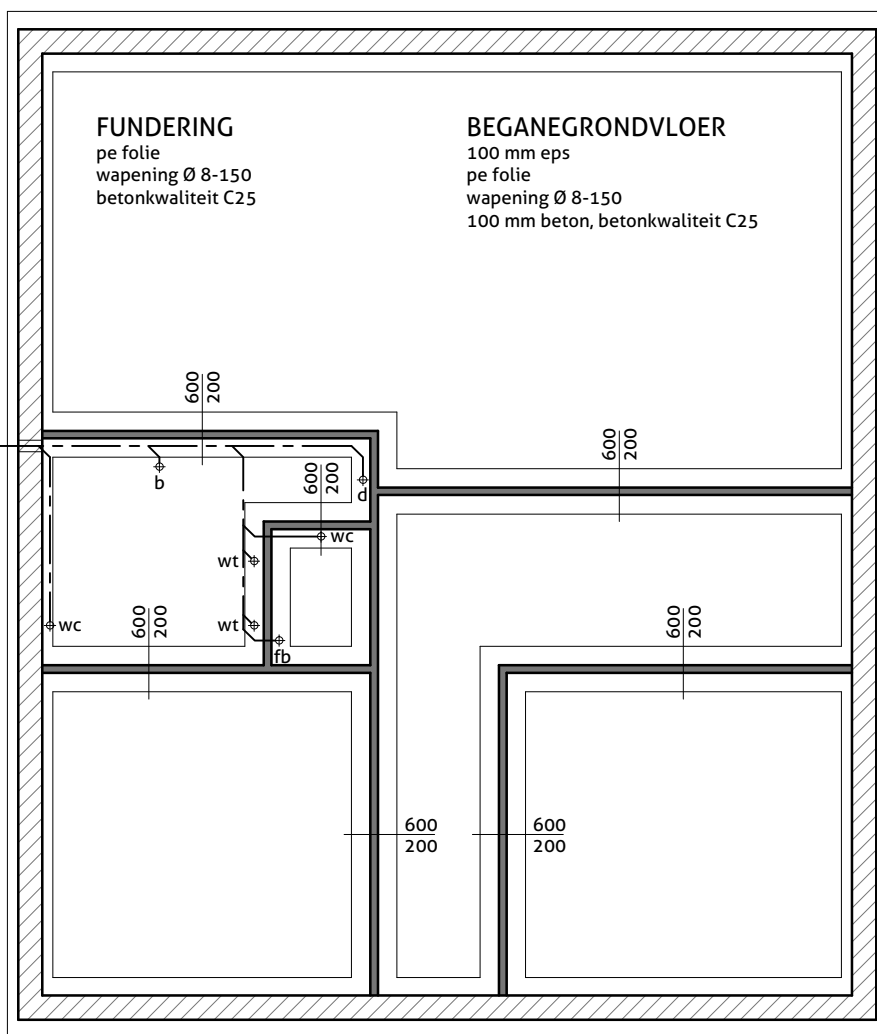


Fundering/Beganegrondvloer

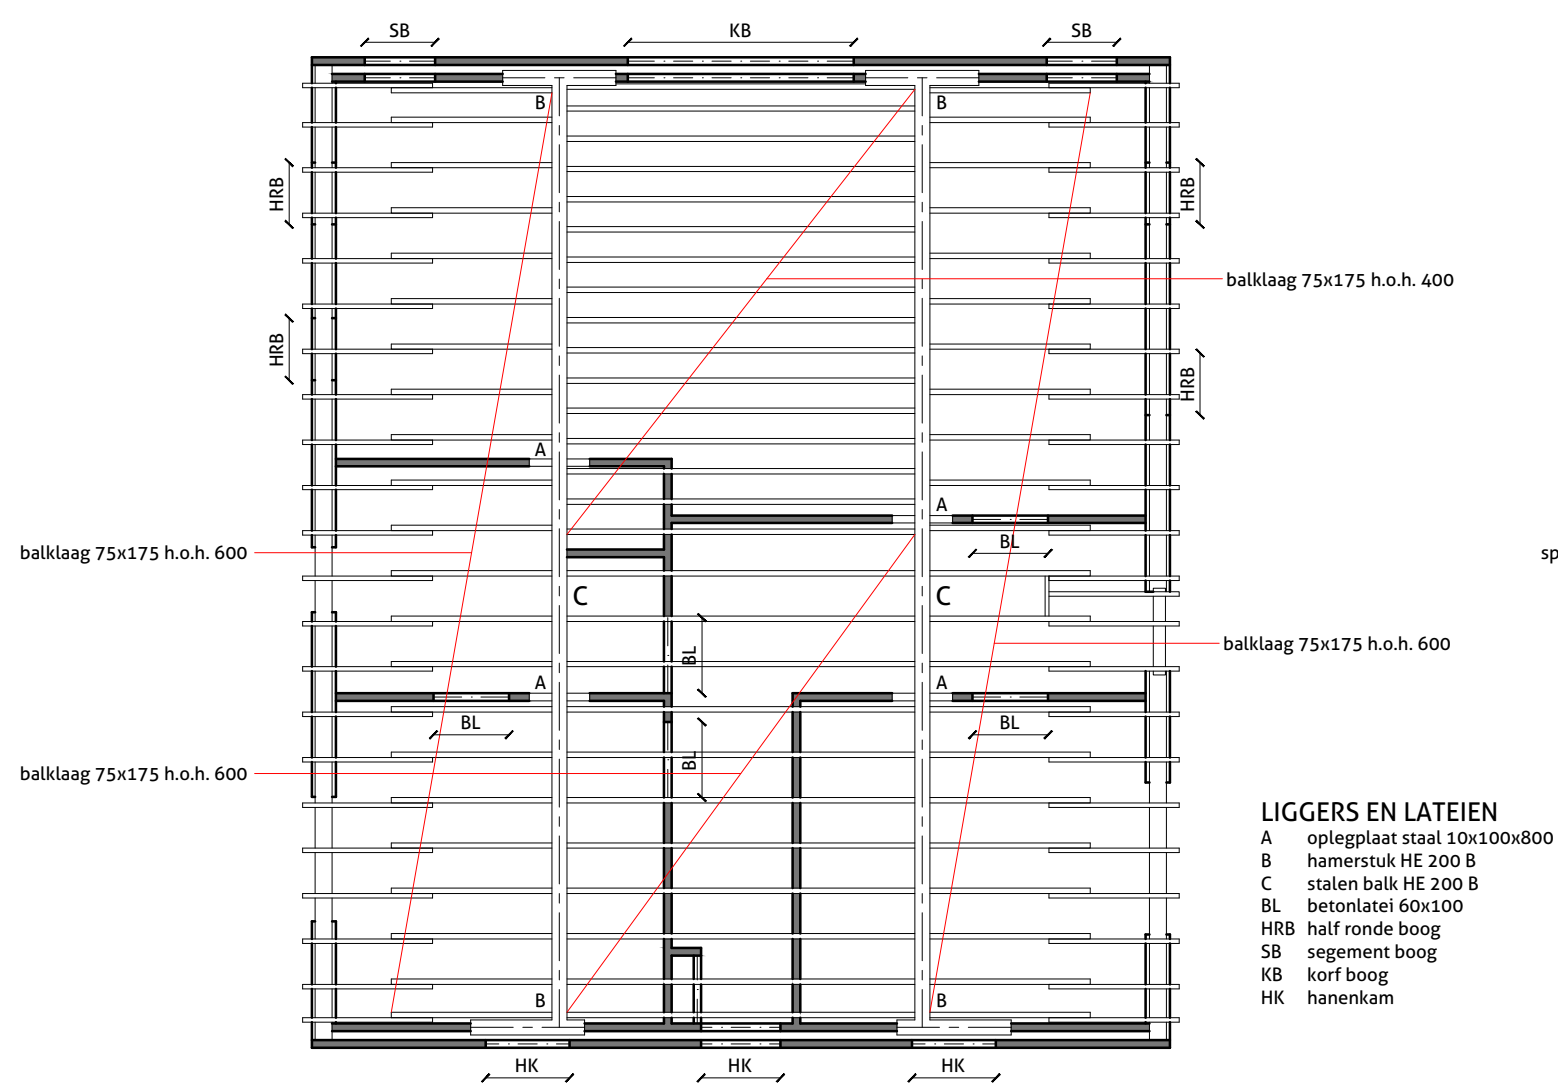

Verdiepingsvloer

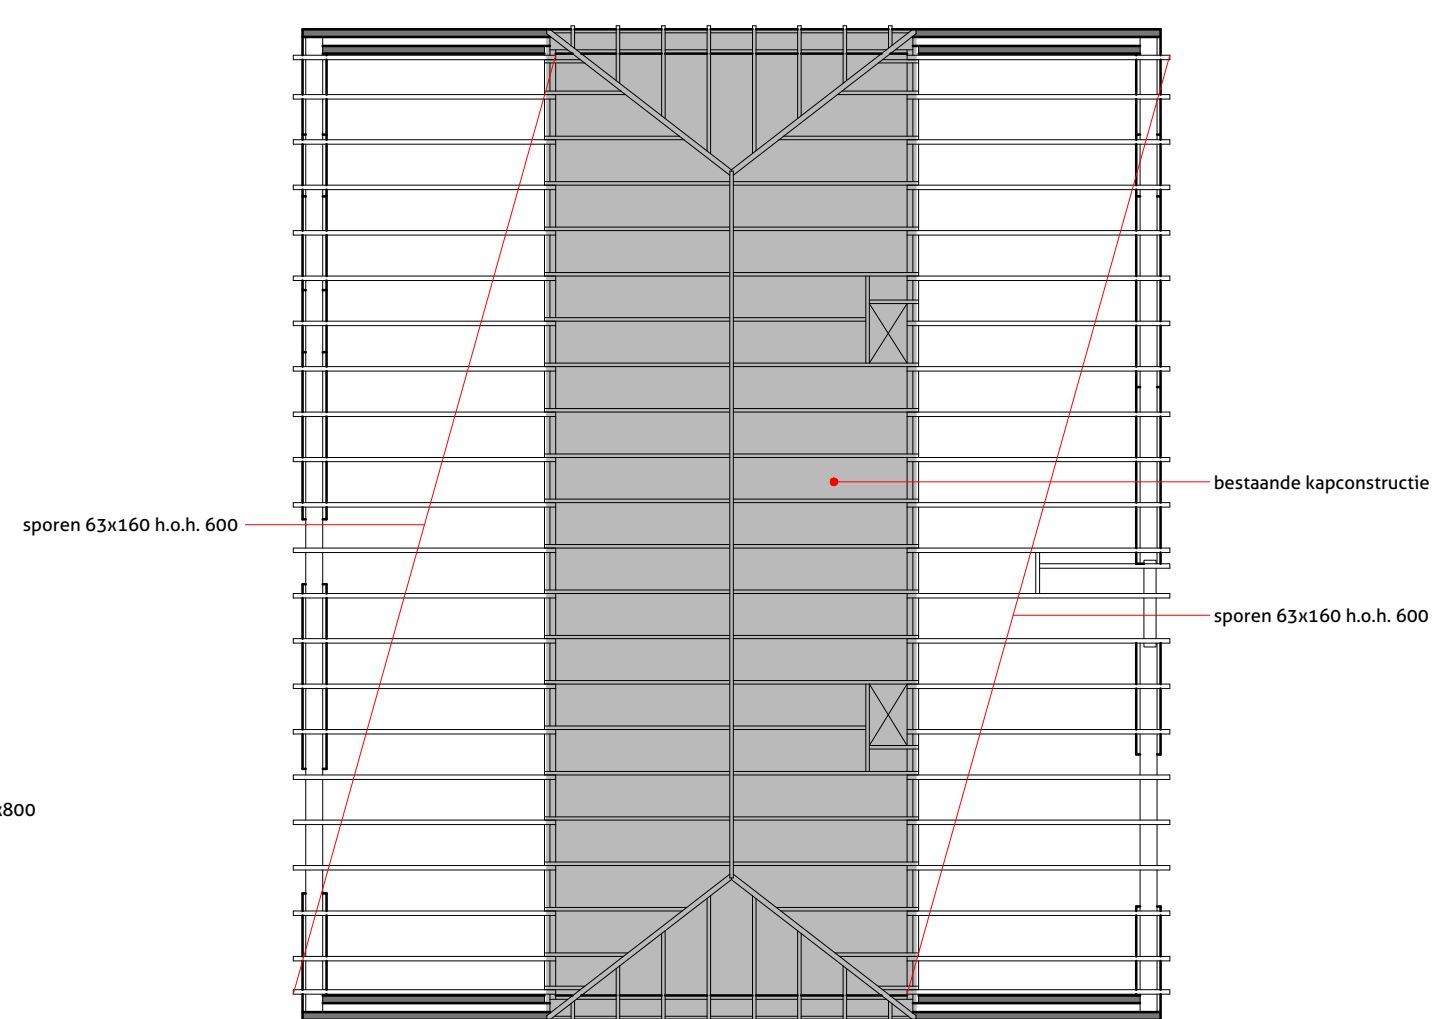

Kapplan

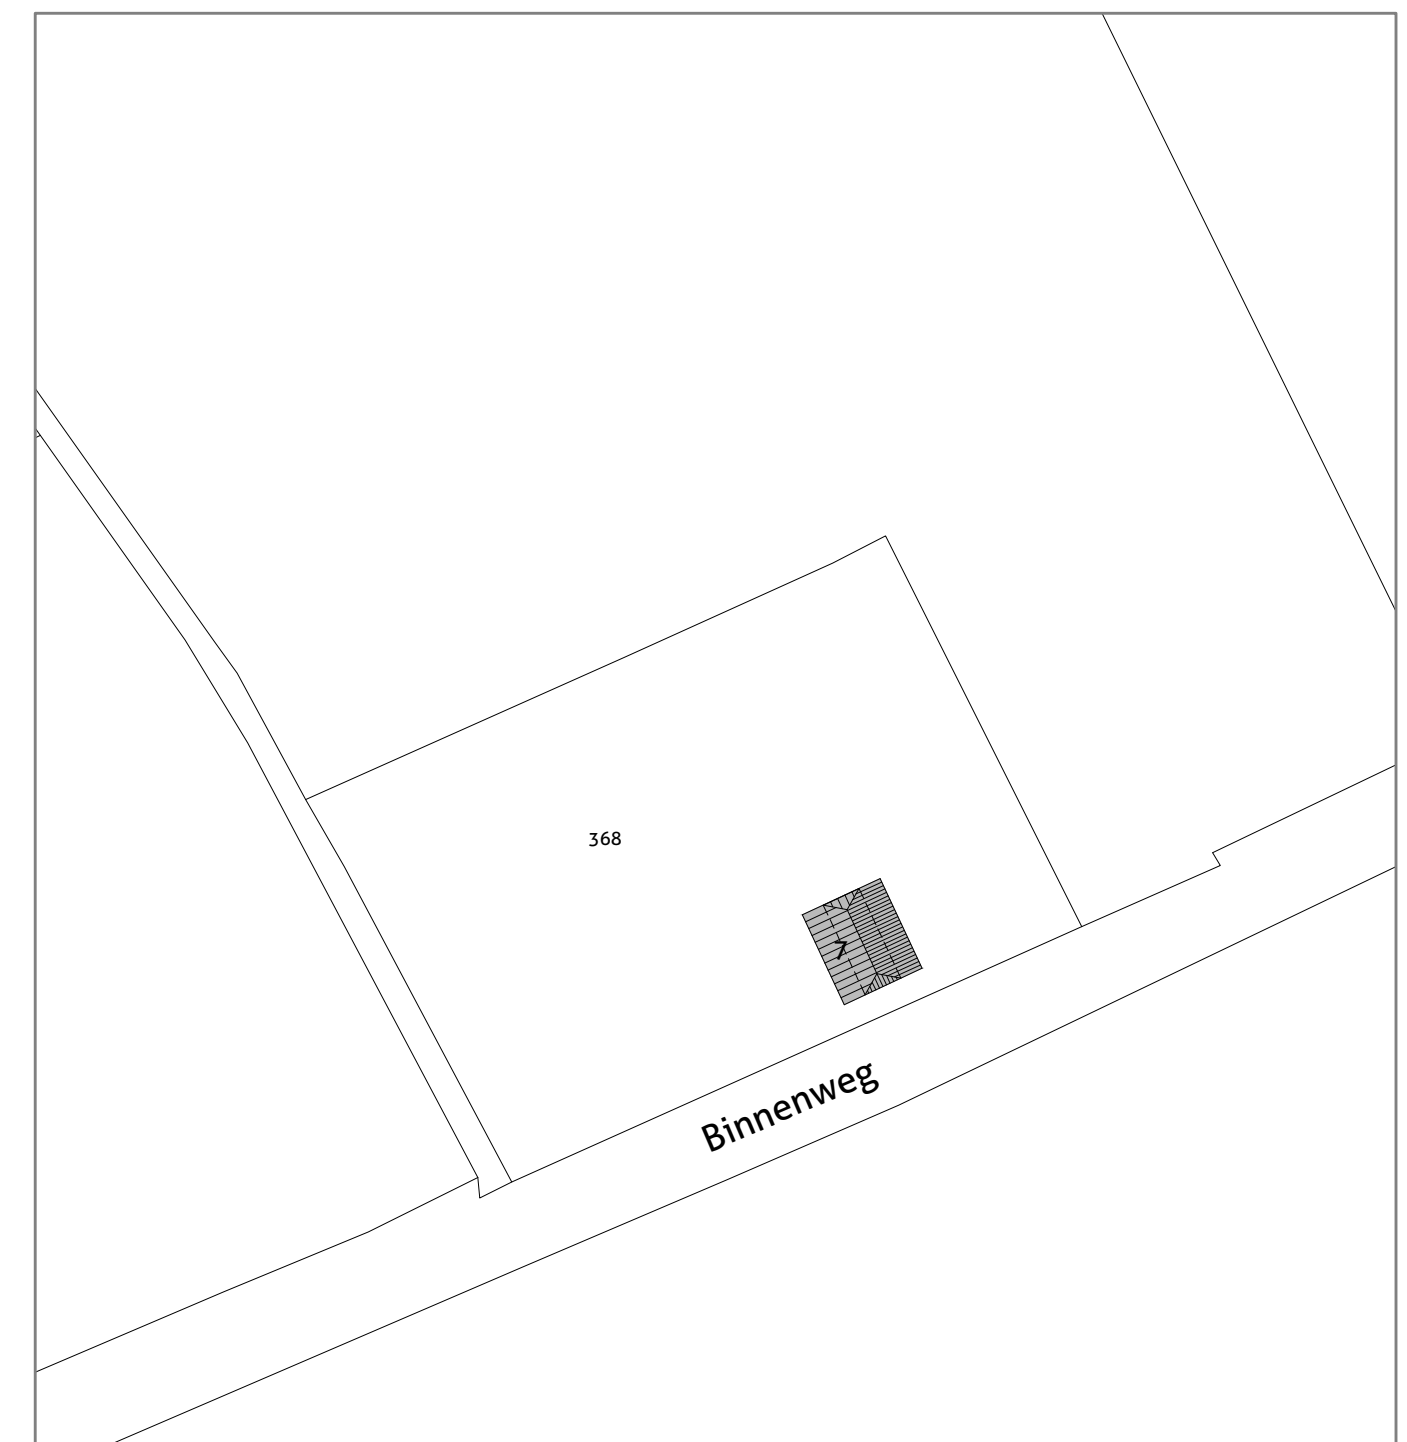

Situatie (schaal 1:1000)
Kadastrale gemeente: Keppel
Sectie: I
Nr.: 368