



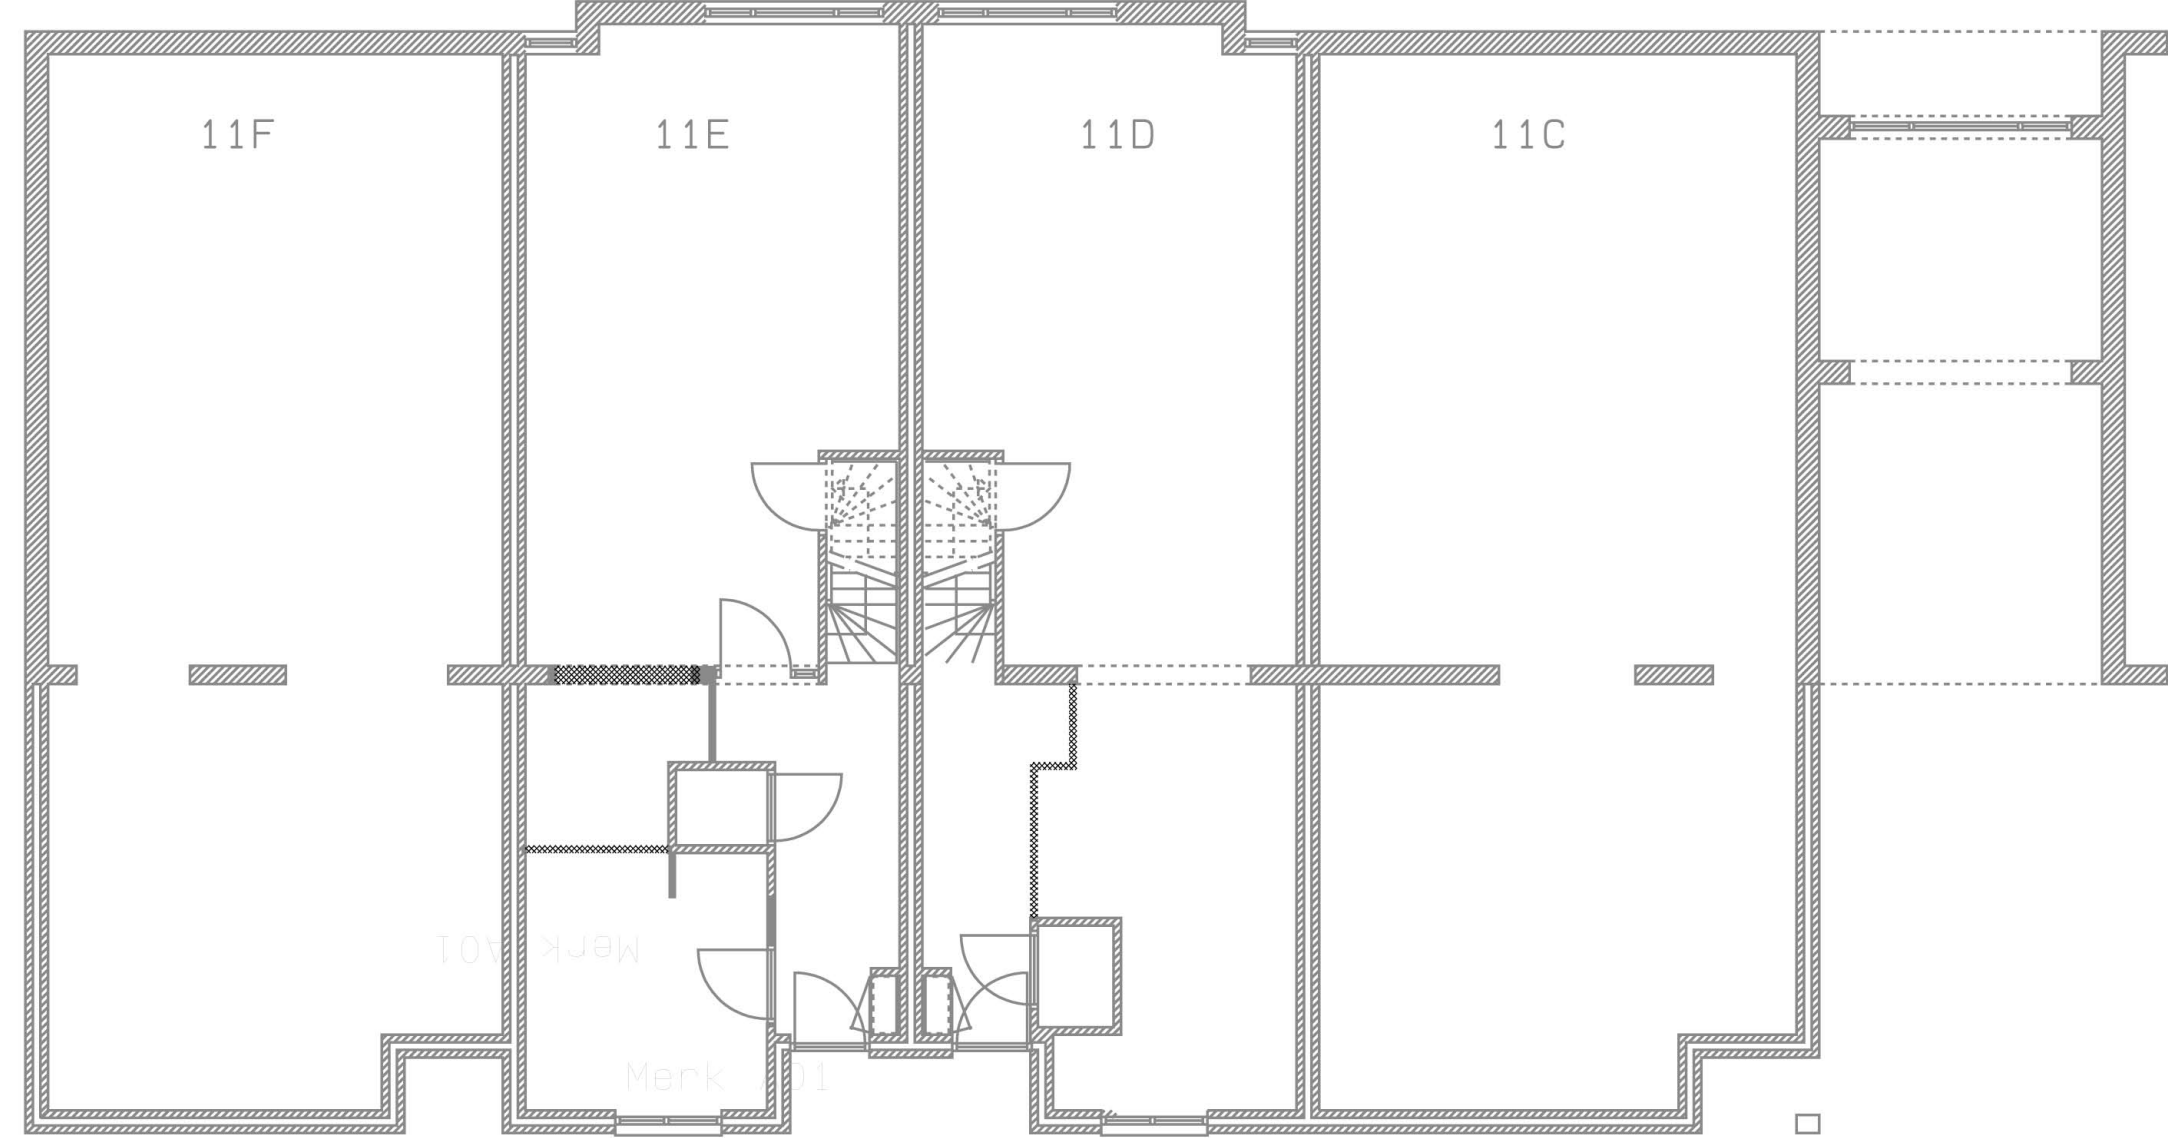


Begane grond-vloer

— Ter plaatse van de verwijderde binnenmuren de vloer aanheilen

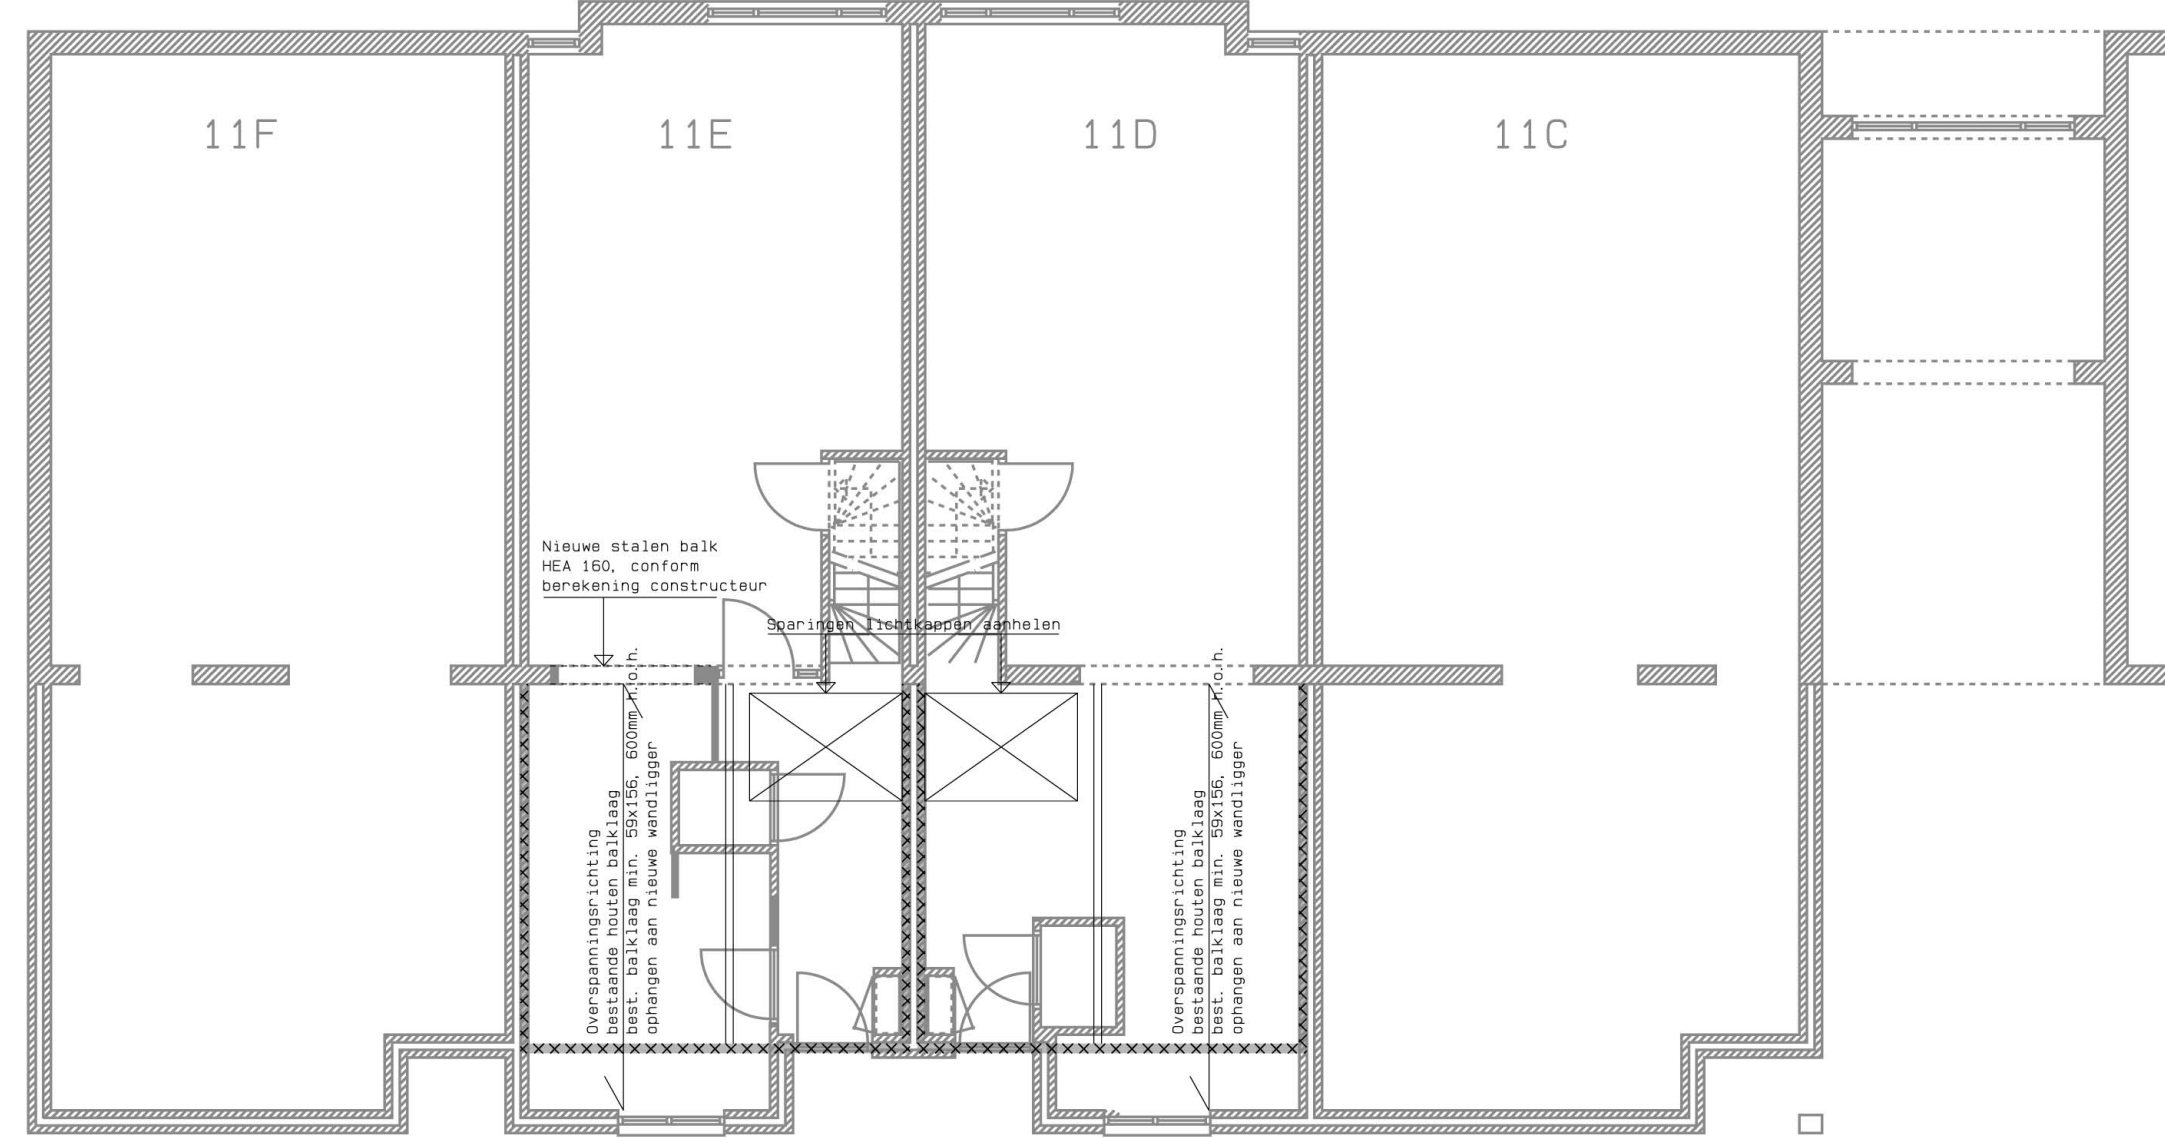


Verdiepingsvloer

- Nieuwe stalen balk HEA 160, inclusief oplegging volgens opgaaf constructeur
- Stalen balk brandwerend bekleden Guproc type F 2x15 mm 60min
- Bestaande houten balklaag van het platte dak te controleren op sterkte conform berekening constructeur eventueel verzwaren/bijleggen
- De houten vloeren ter plaatse van de lichtkappen aanheilen, e.e.a. volgens opgaaf constructeur
- Lijstlaag dragende houten wandligger/noten stijl en regelwerk wanden conform berekening constructeur
- Niet dragende lijn houten regelwerk wand

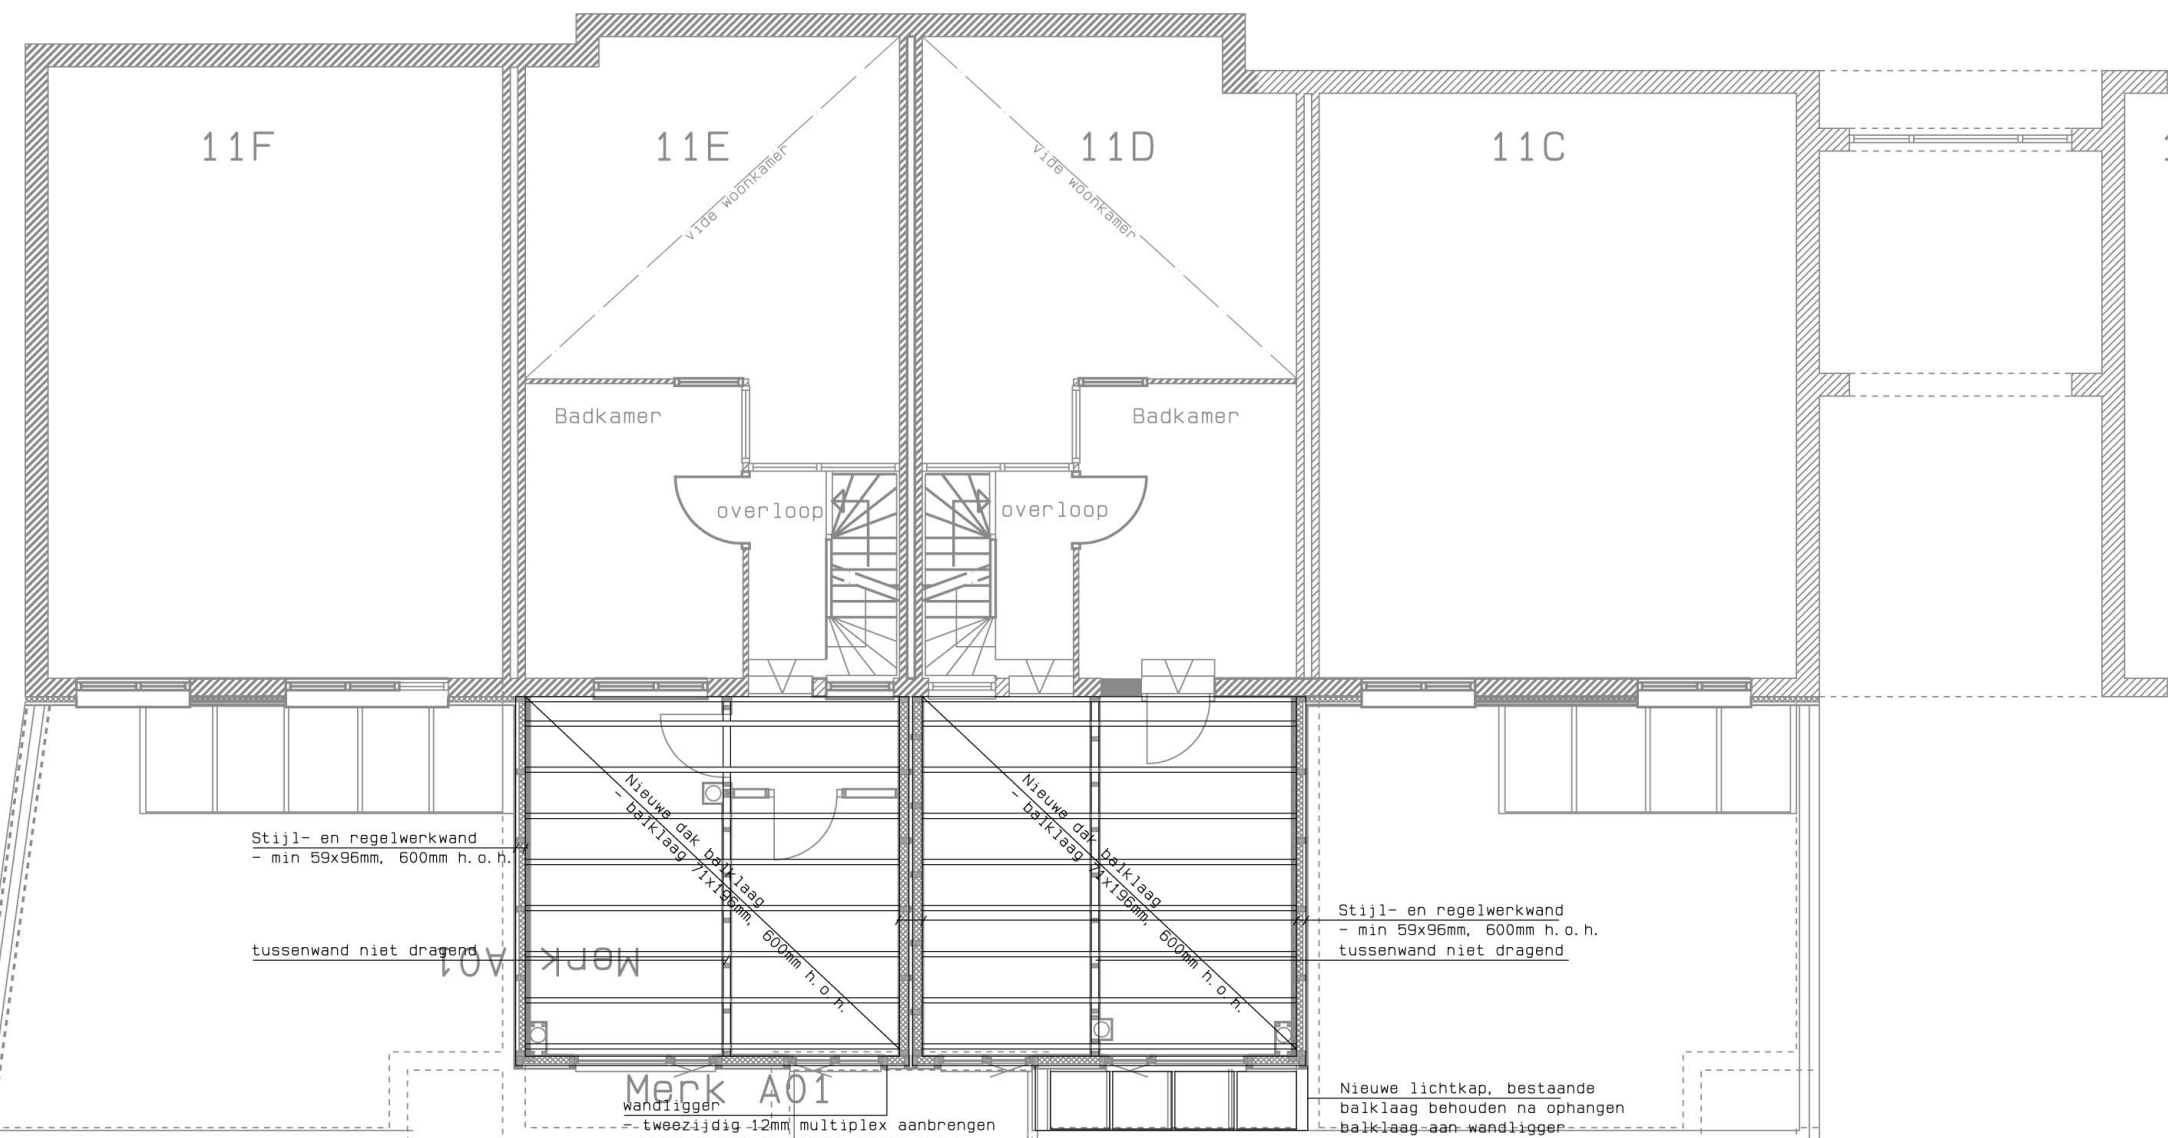


Dakconstructie


- Nieuwe houten balklaag inclusief verankering volgens opgaaf constructeur
- Brandbescherming plafond Guproc RF 2x15mm 60min
- Afmeting stijl- en regelwerk wanden volgens opgaaf constructeur
- Het verlaten en/of verslepen van de ventilatievoeren volgens NEN 1087

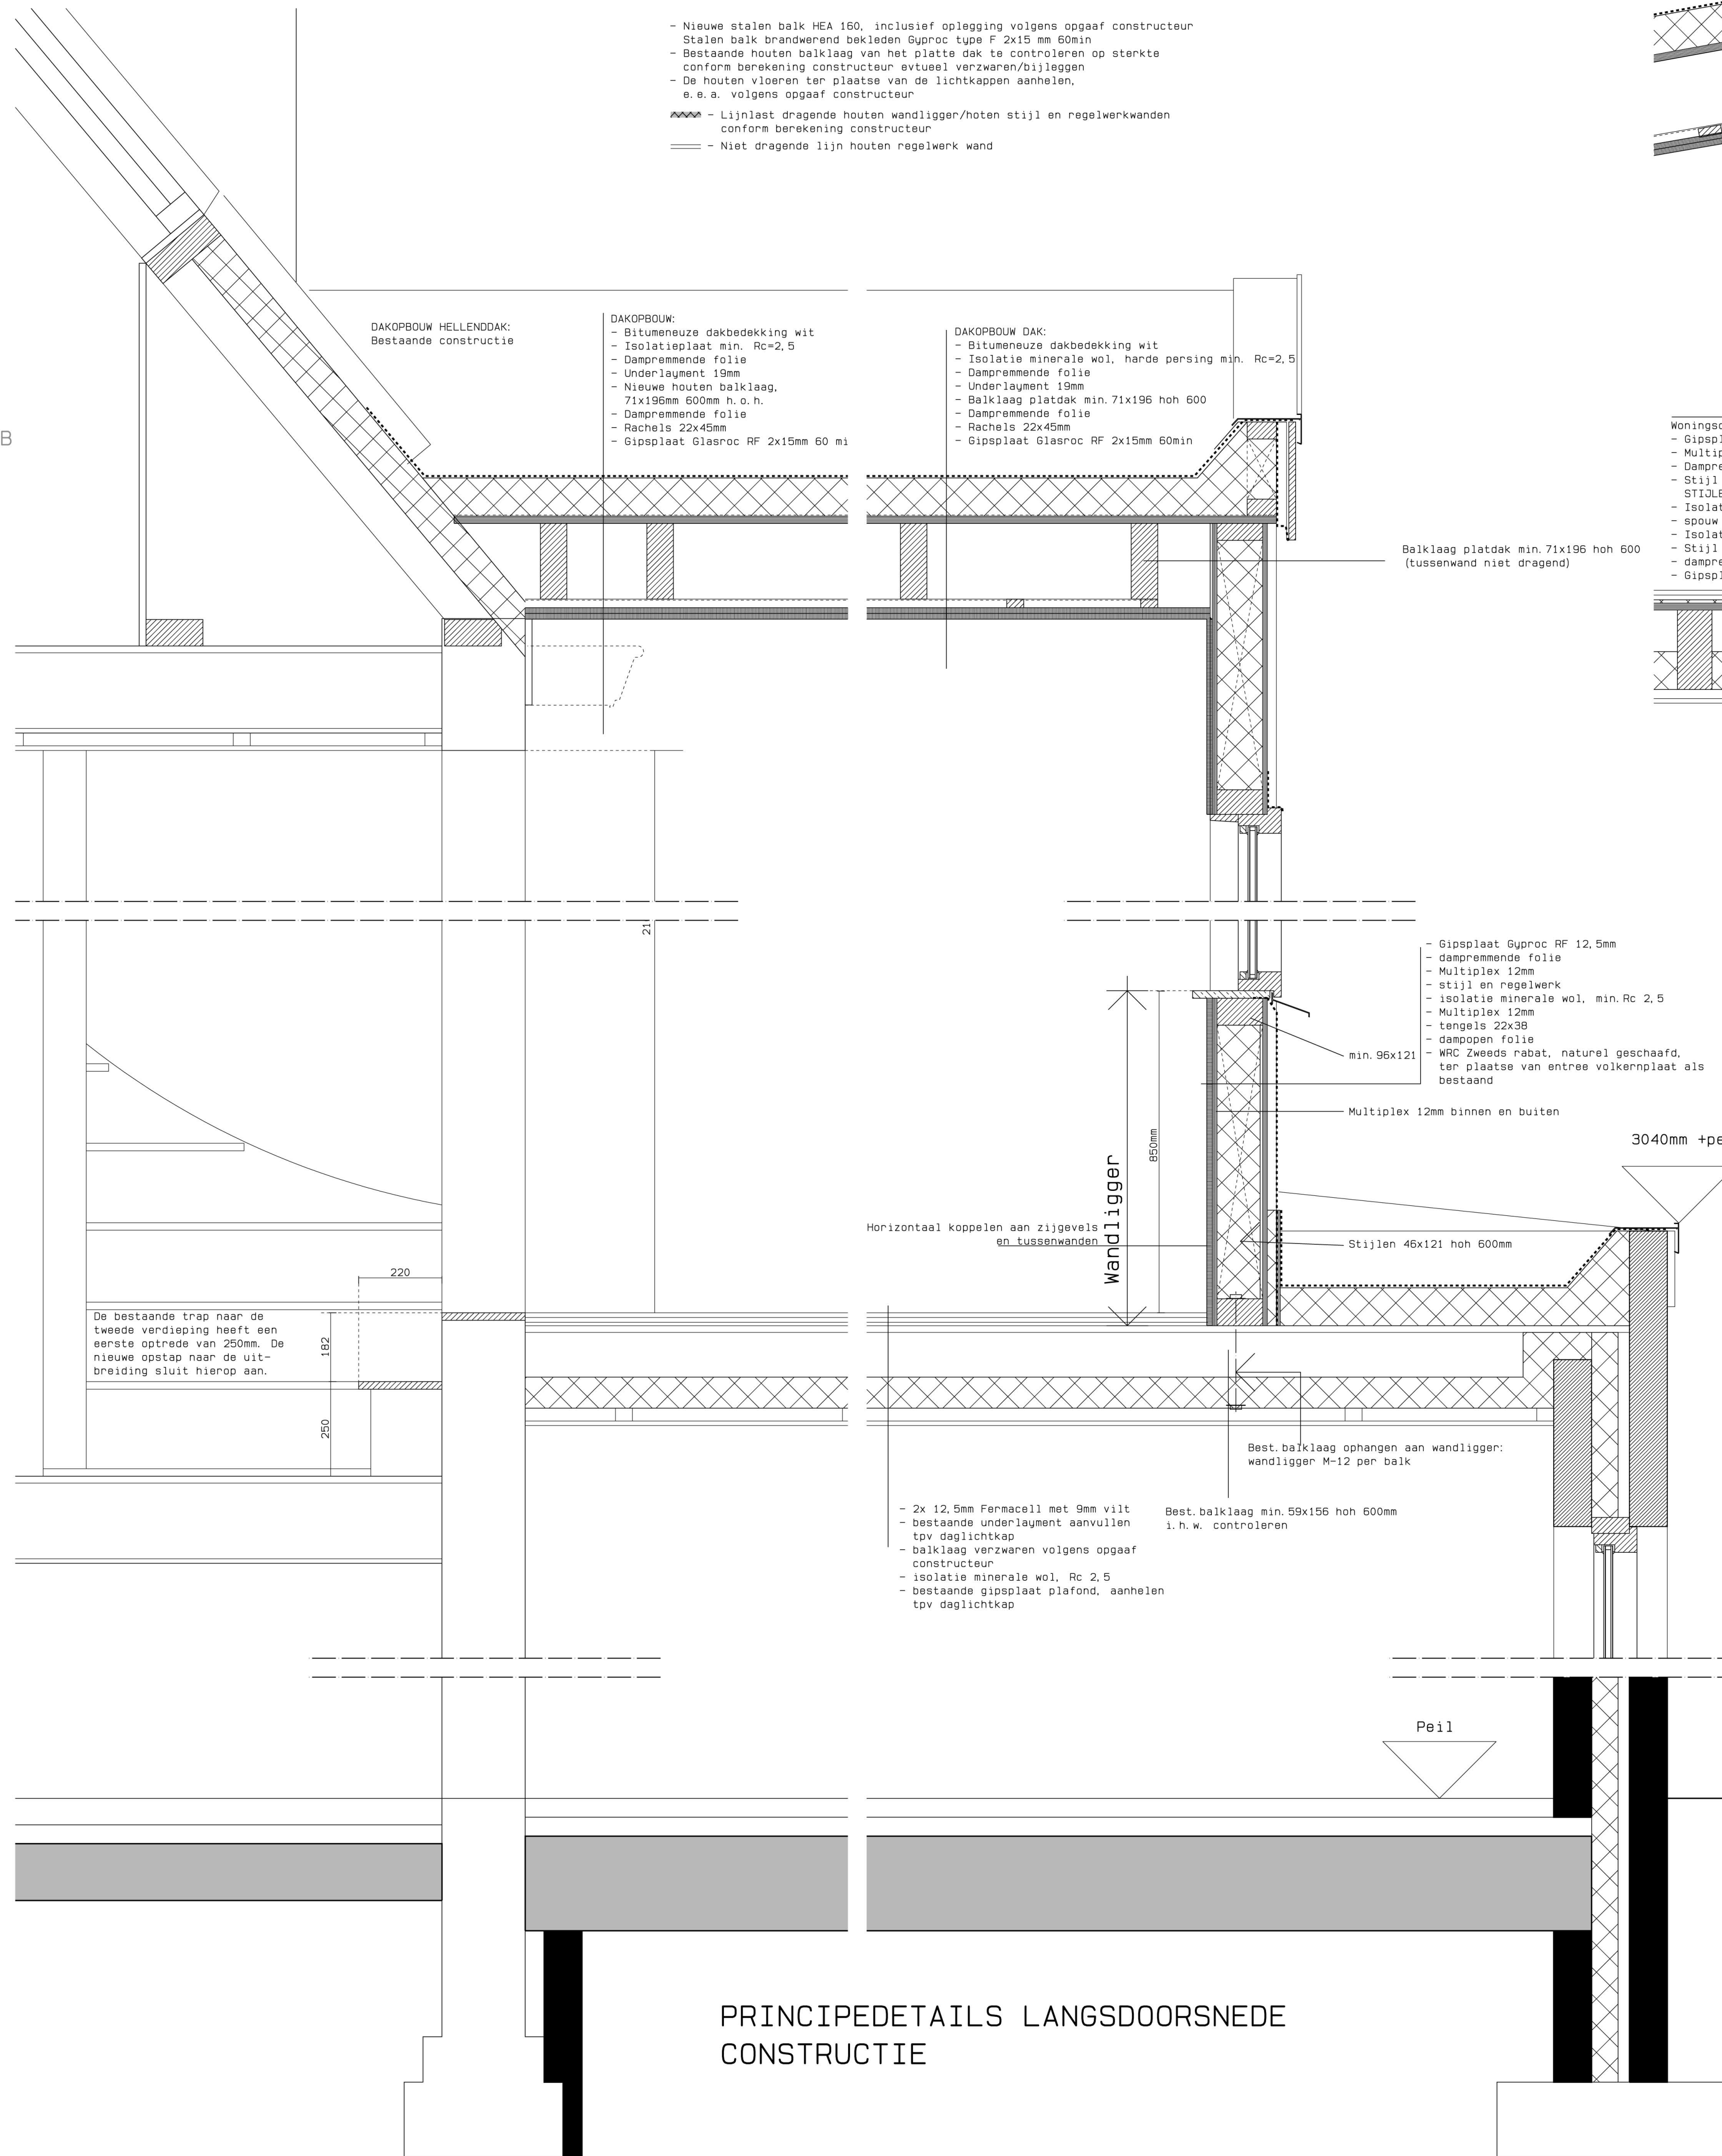

PRINCIPEDetails LANGSDOORSNEDE CONSTRUCTIE

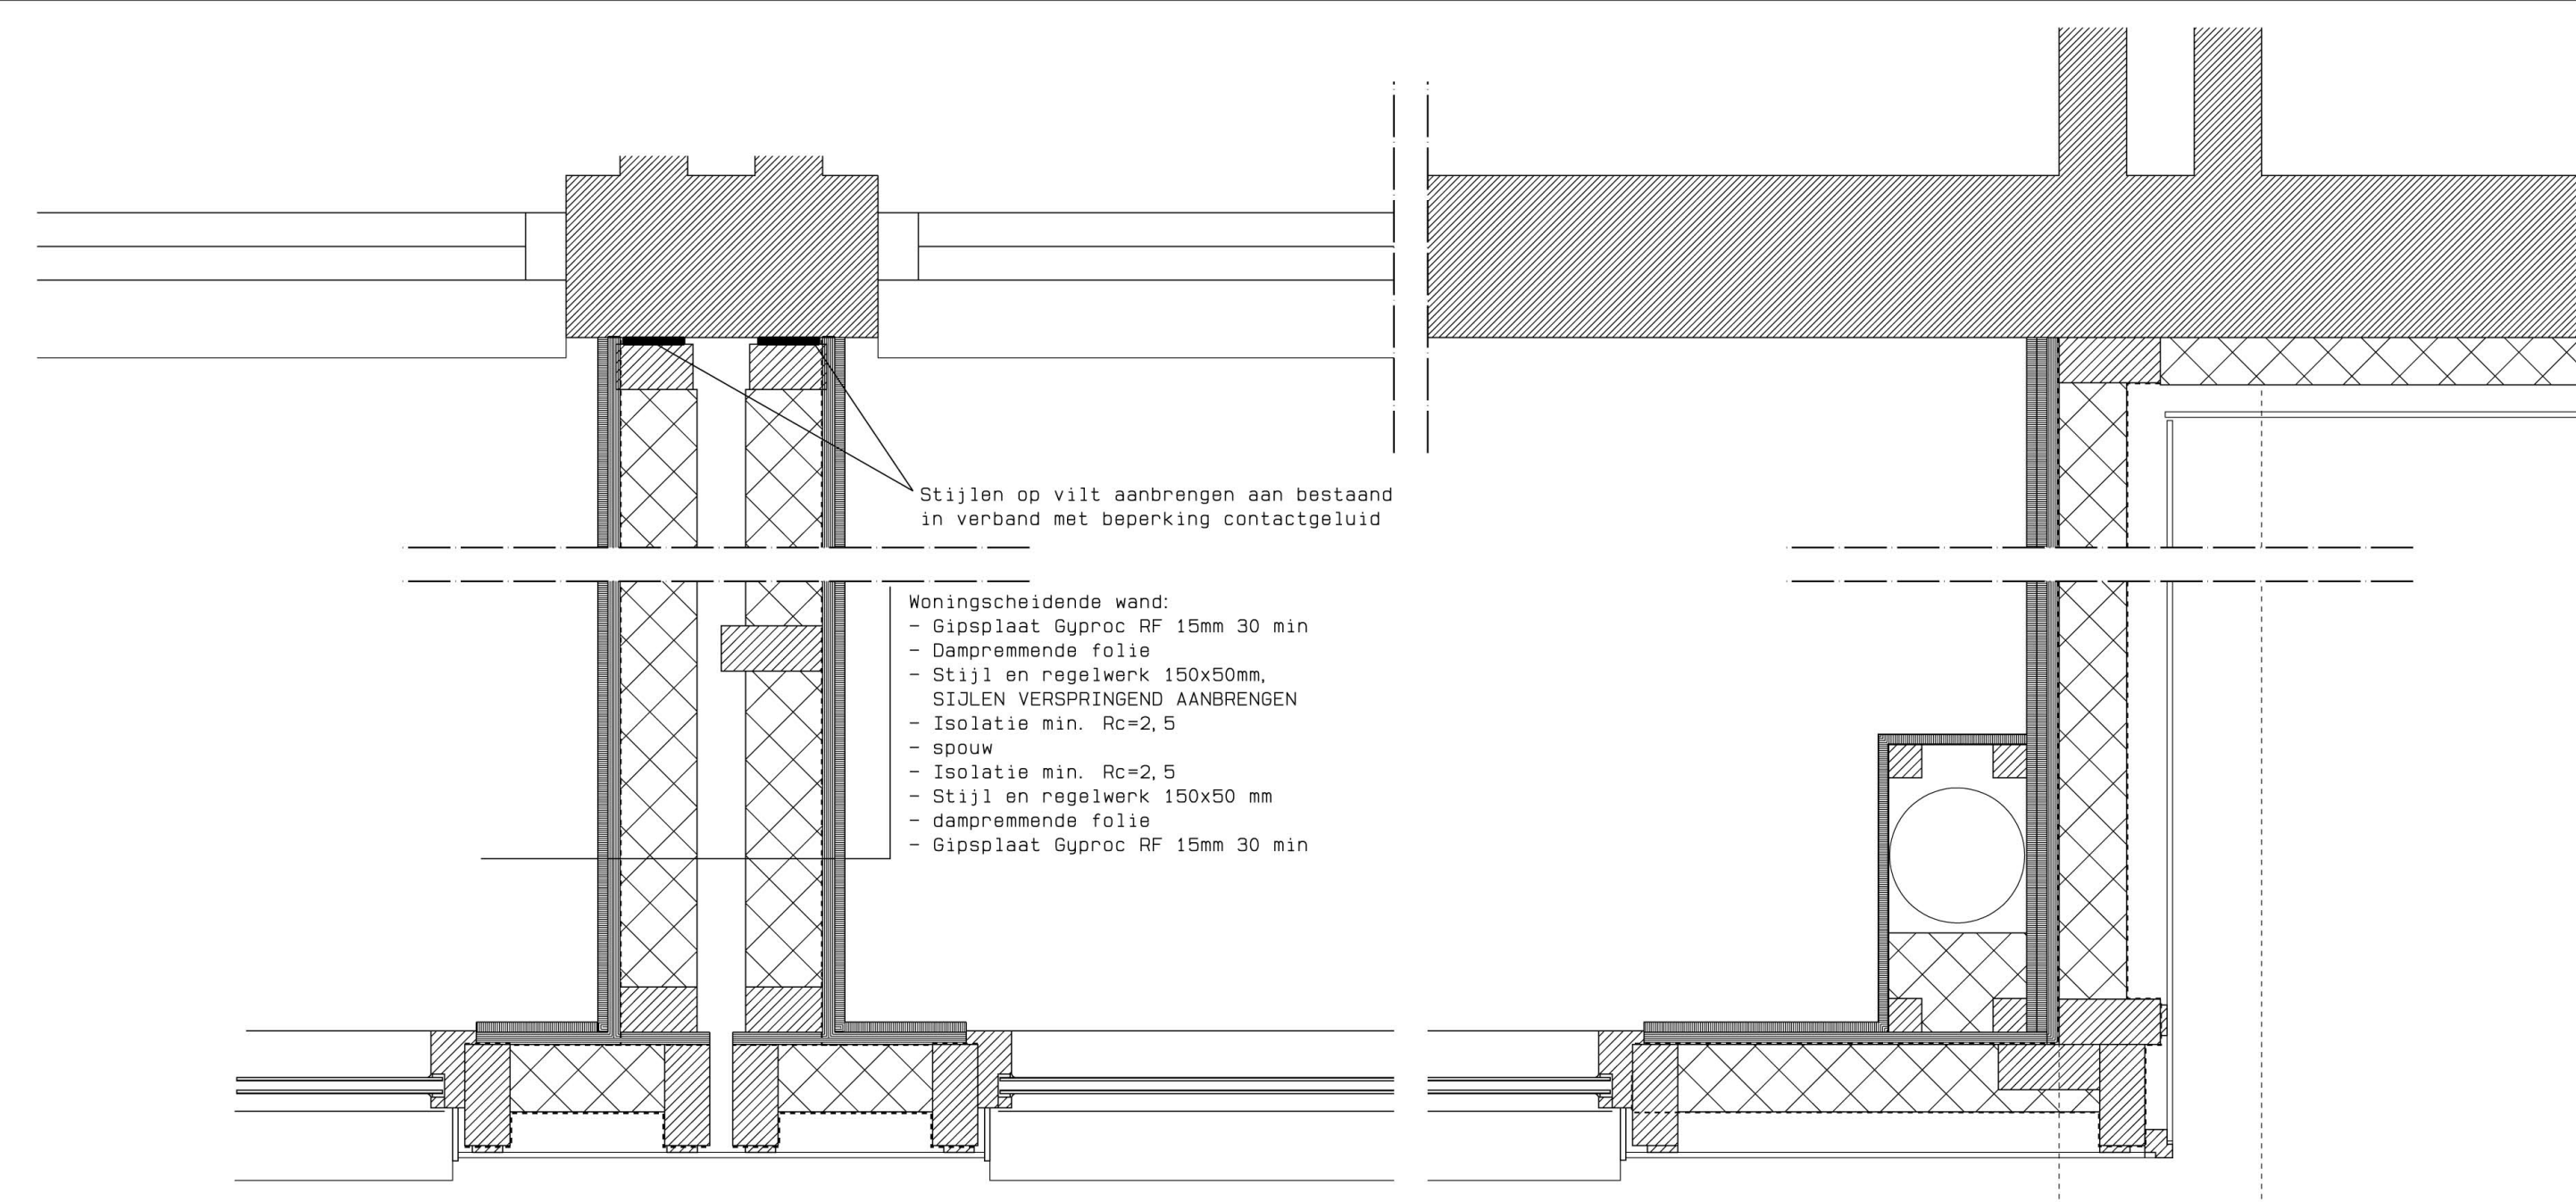

PRINCIPEDetails PLATTEGROND WONINGSCHIEDENDE CONSTRUCTIE

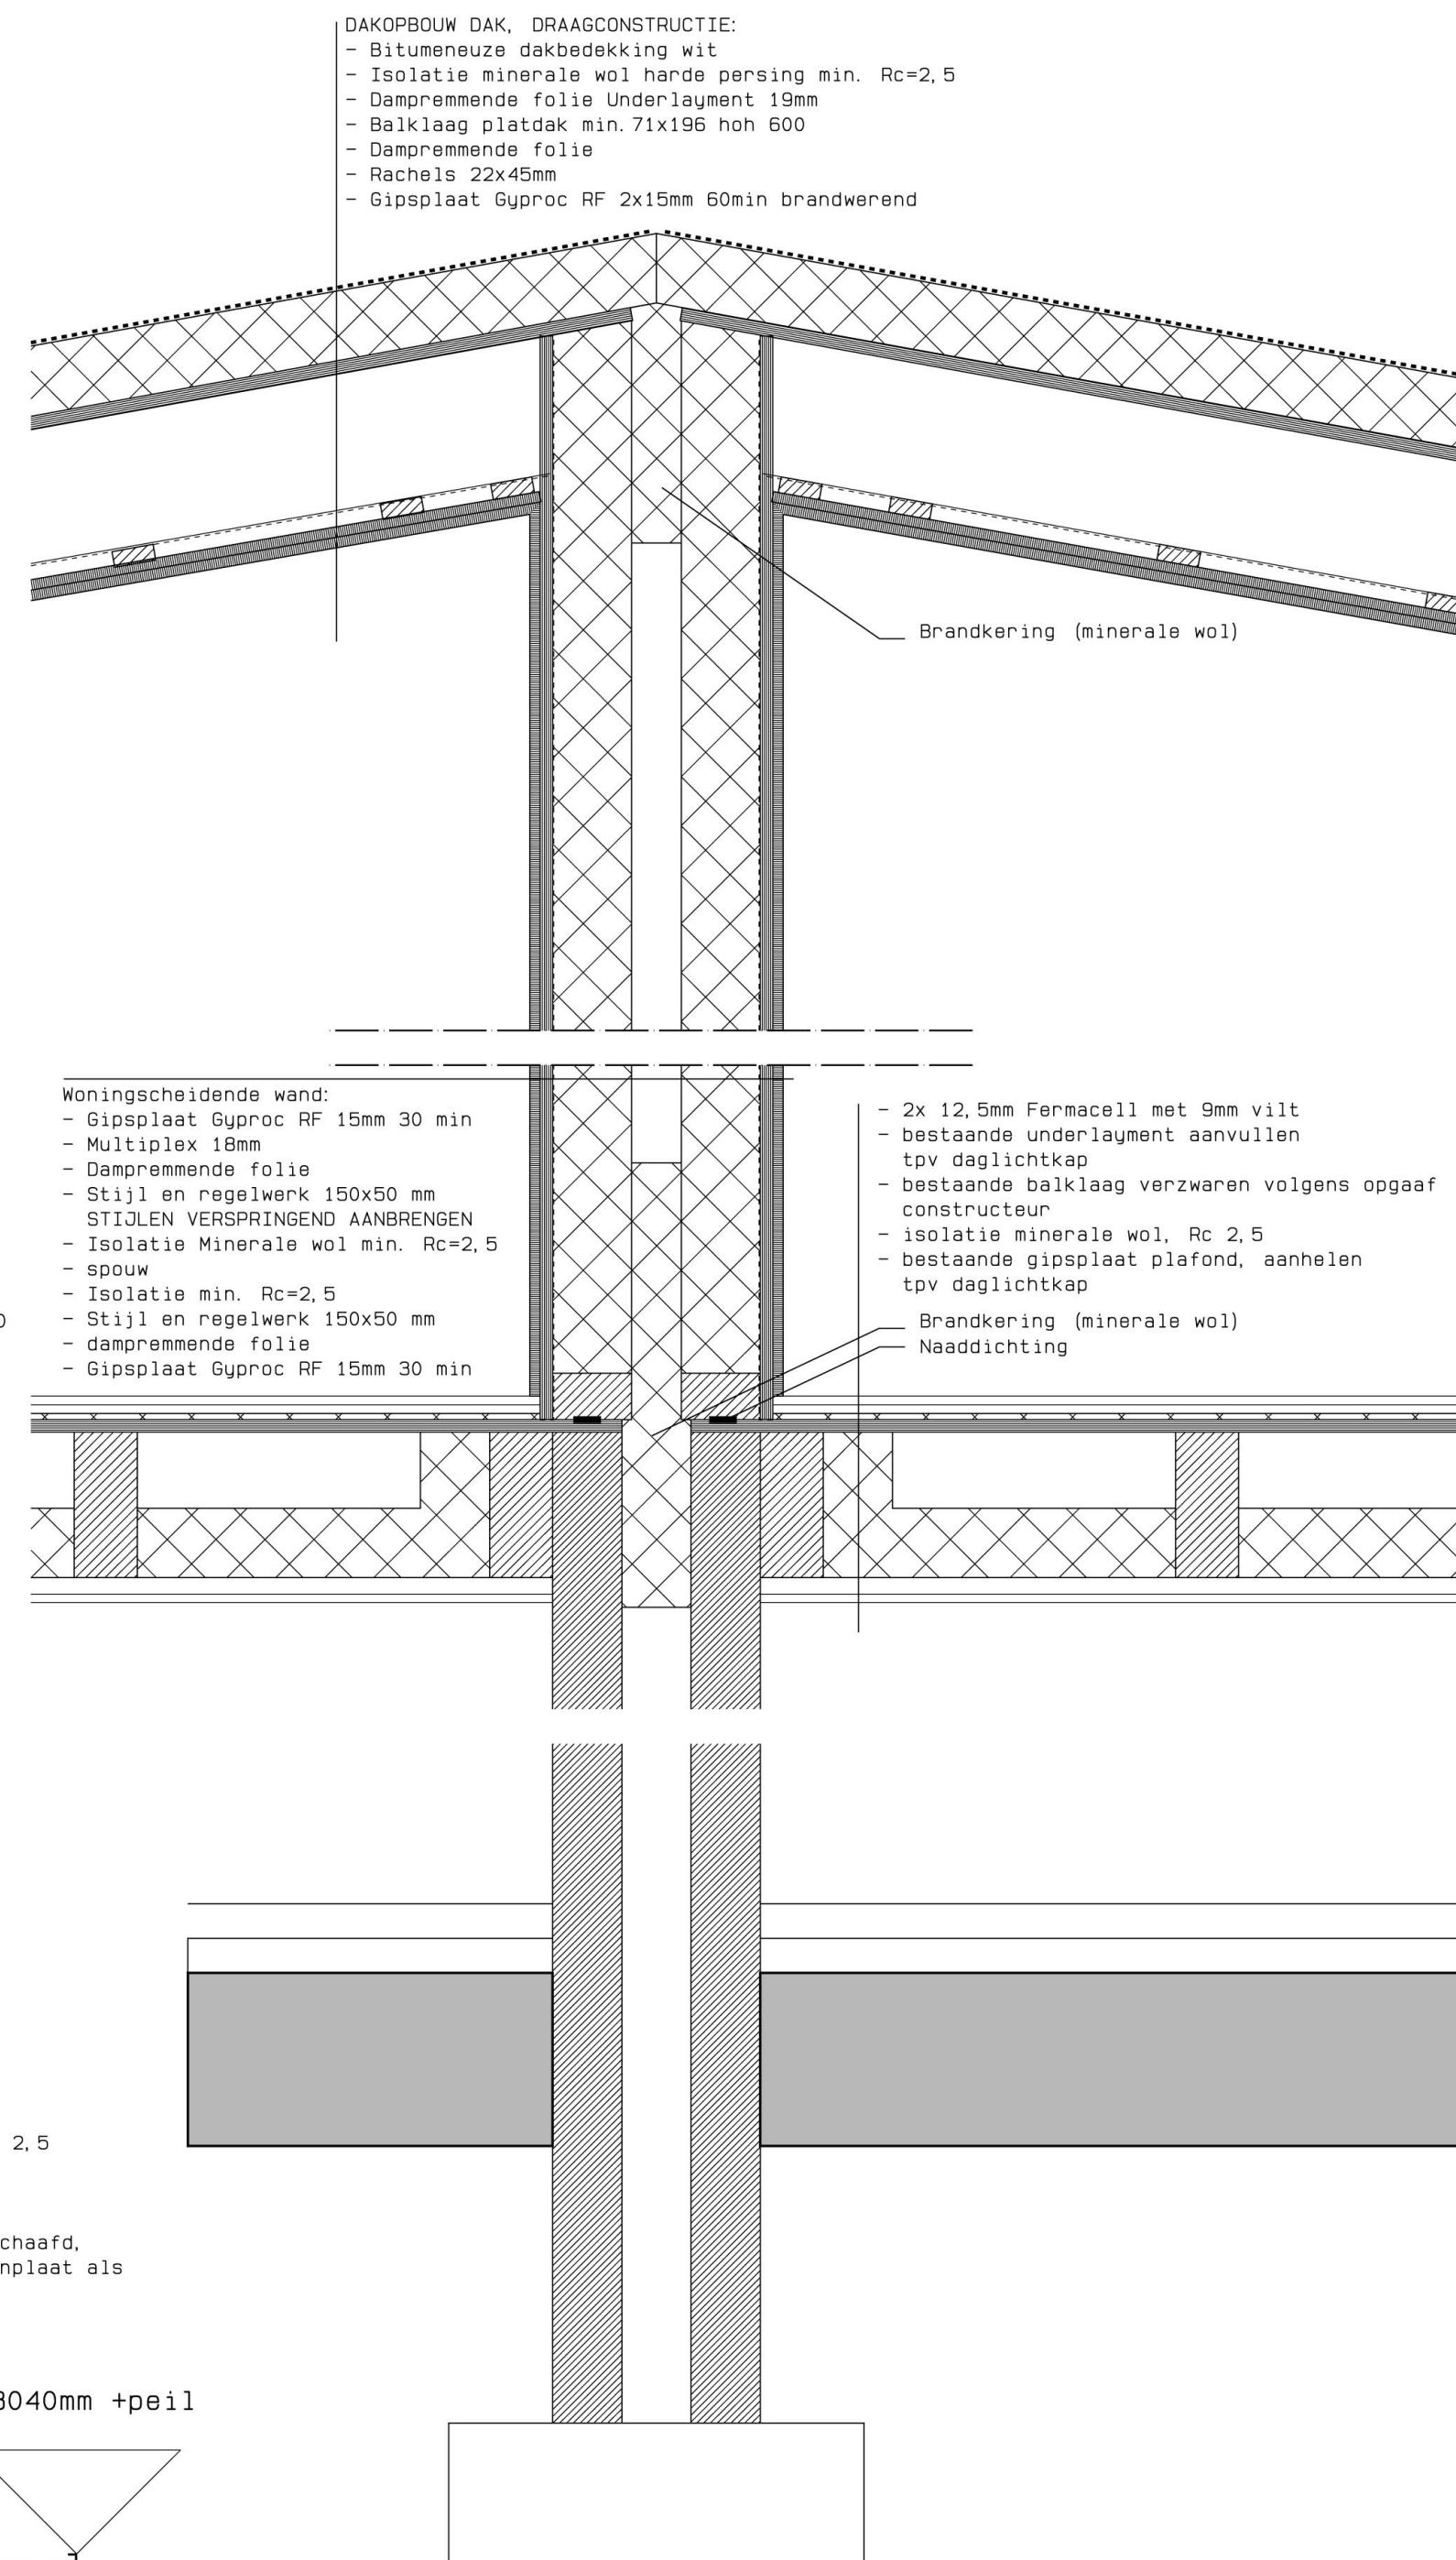

PRINCIPEDetails DWARSDOORSNEDE WONINGSCHIEDENDE CONSTRUCTIE

AAD

Werknummer / BAD: Baak02-03 Schaal: 1:100

Opdrachtgever: Fam. R. Vogelaar Wichmondseweg 11D

Project: Uitbreiding woningen Wichmondseweg 11D en E TECHNISCH BLAD

Datum: 01 oktober 2014 Gewijzigd: 11-02-2015

Bedrijfsgegevens AHAD: AHAD Architectuur en Ontwerp | Wichmondseweg 11C | 7223JH Baak | 06 23128930 | info@aad.nl | www.aad.nl | KvK 59042724 | BTW 1522564803 | 11 september 2014 | Boven: Nieuw Nieuw 11D 11D 11D 11D 11D 11D

☐ voor akkoord opdrachtgever

cancel OK