

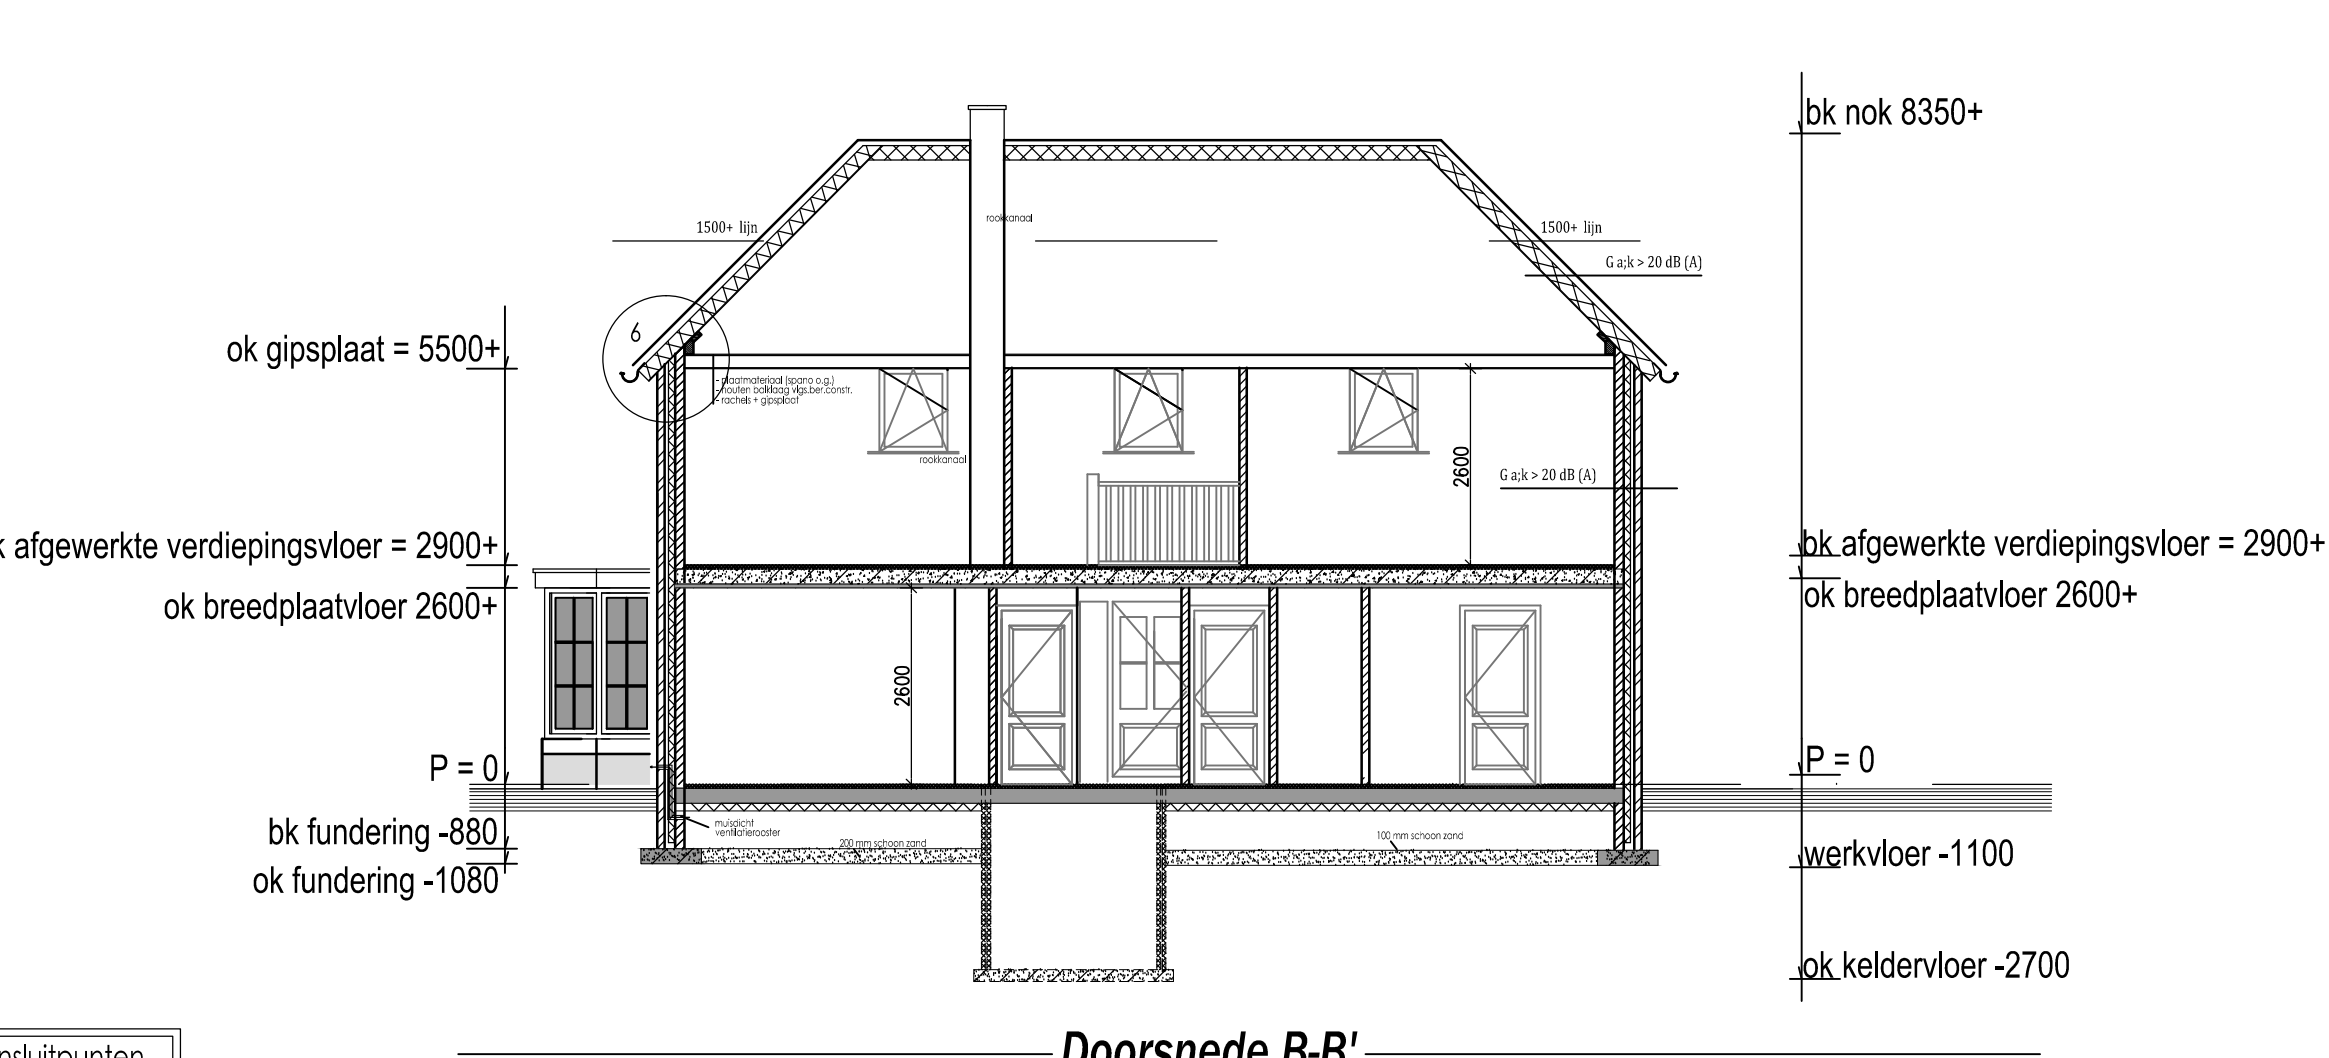
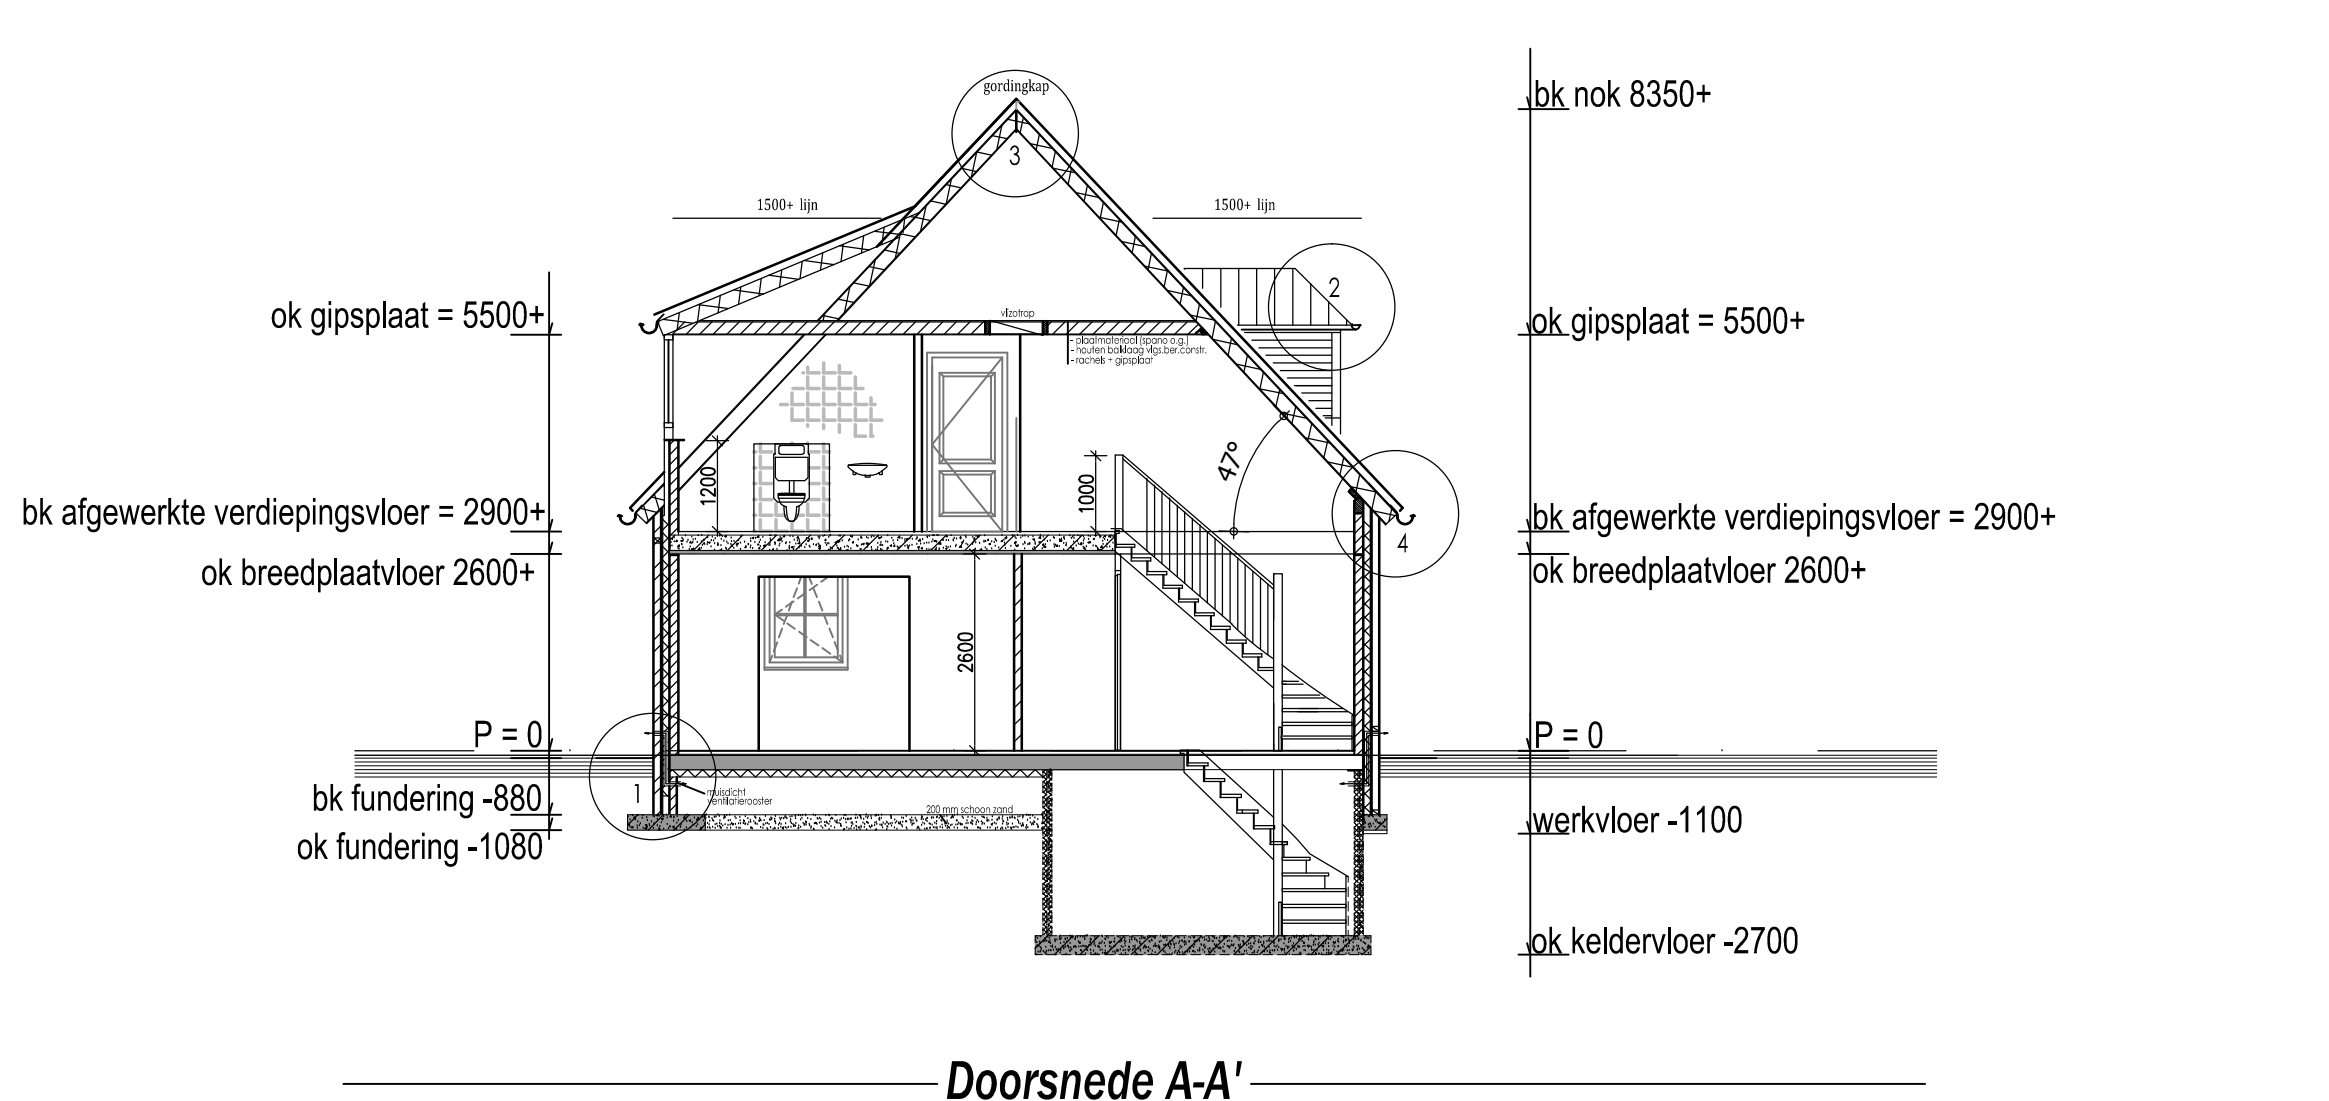
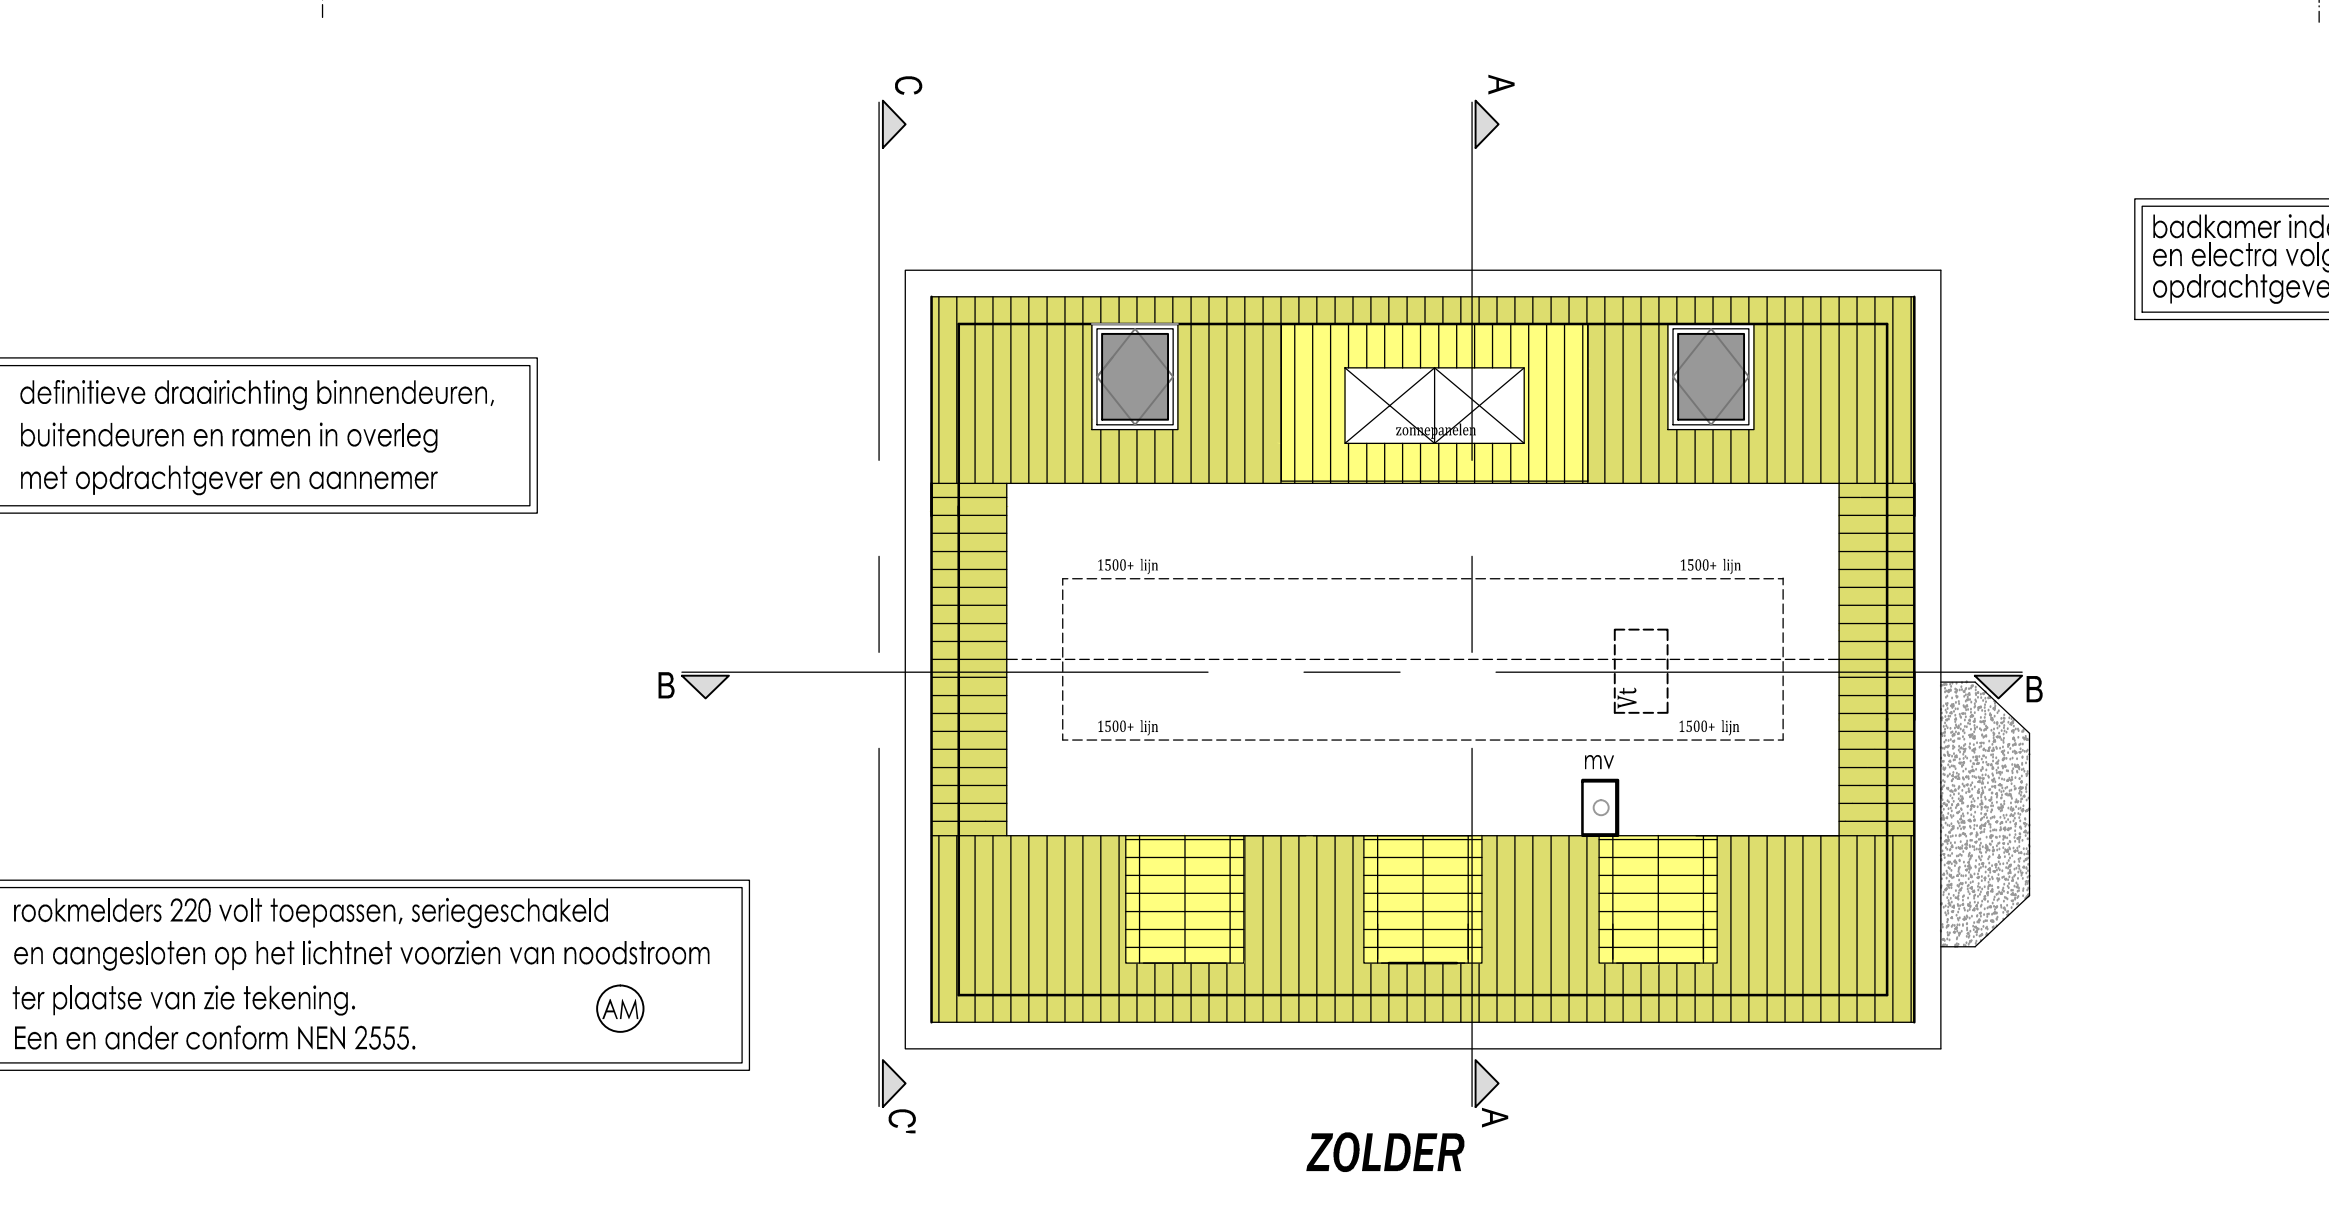
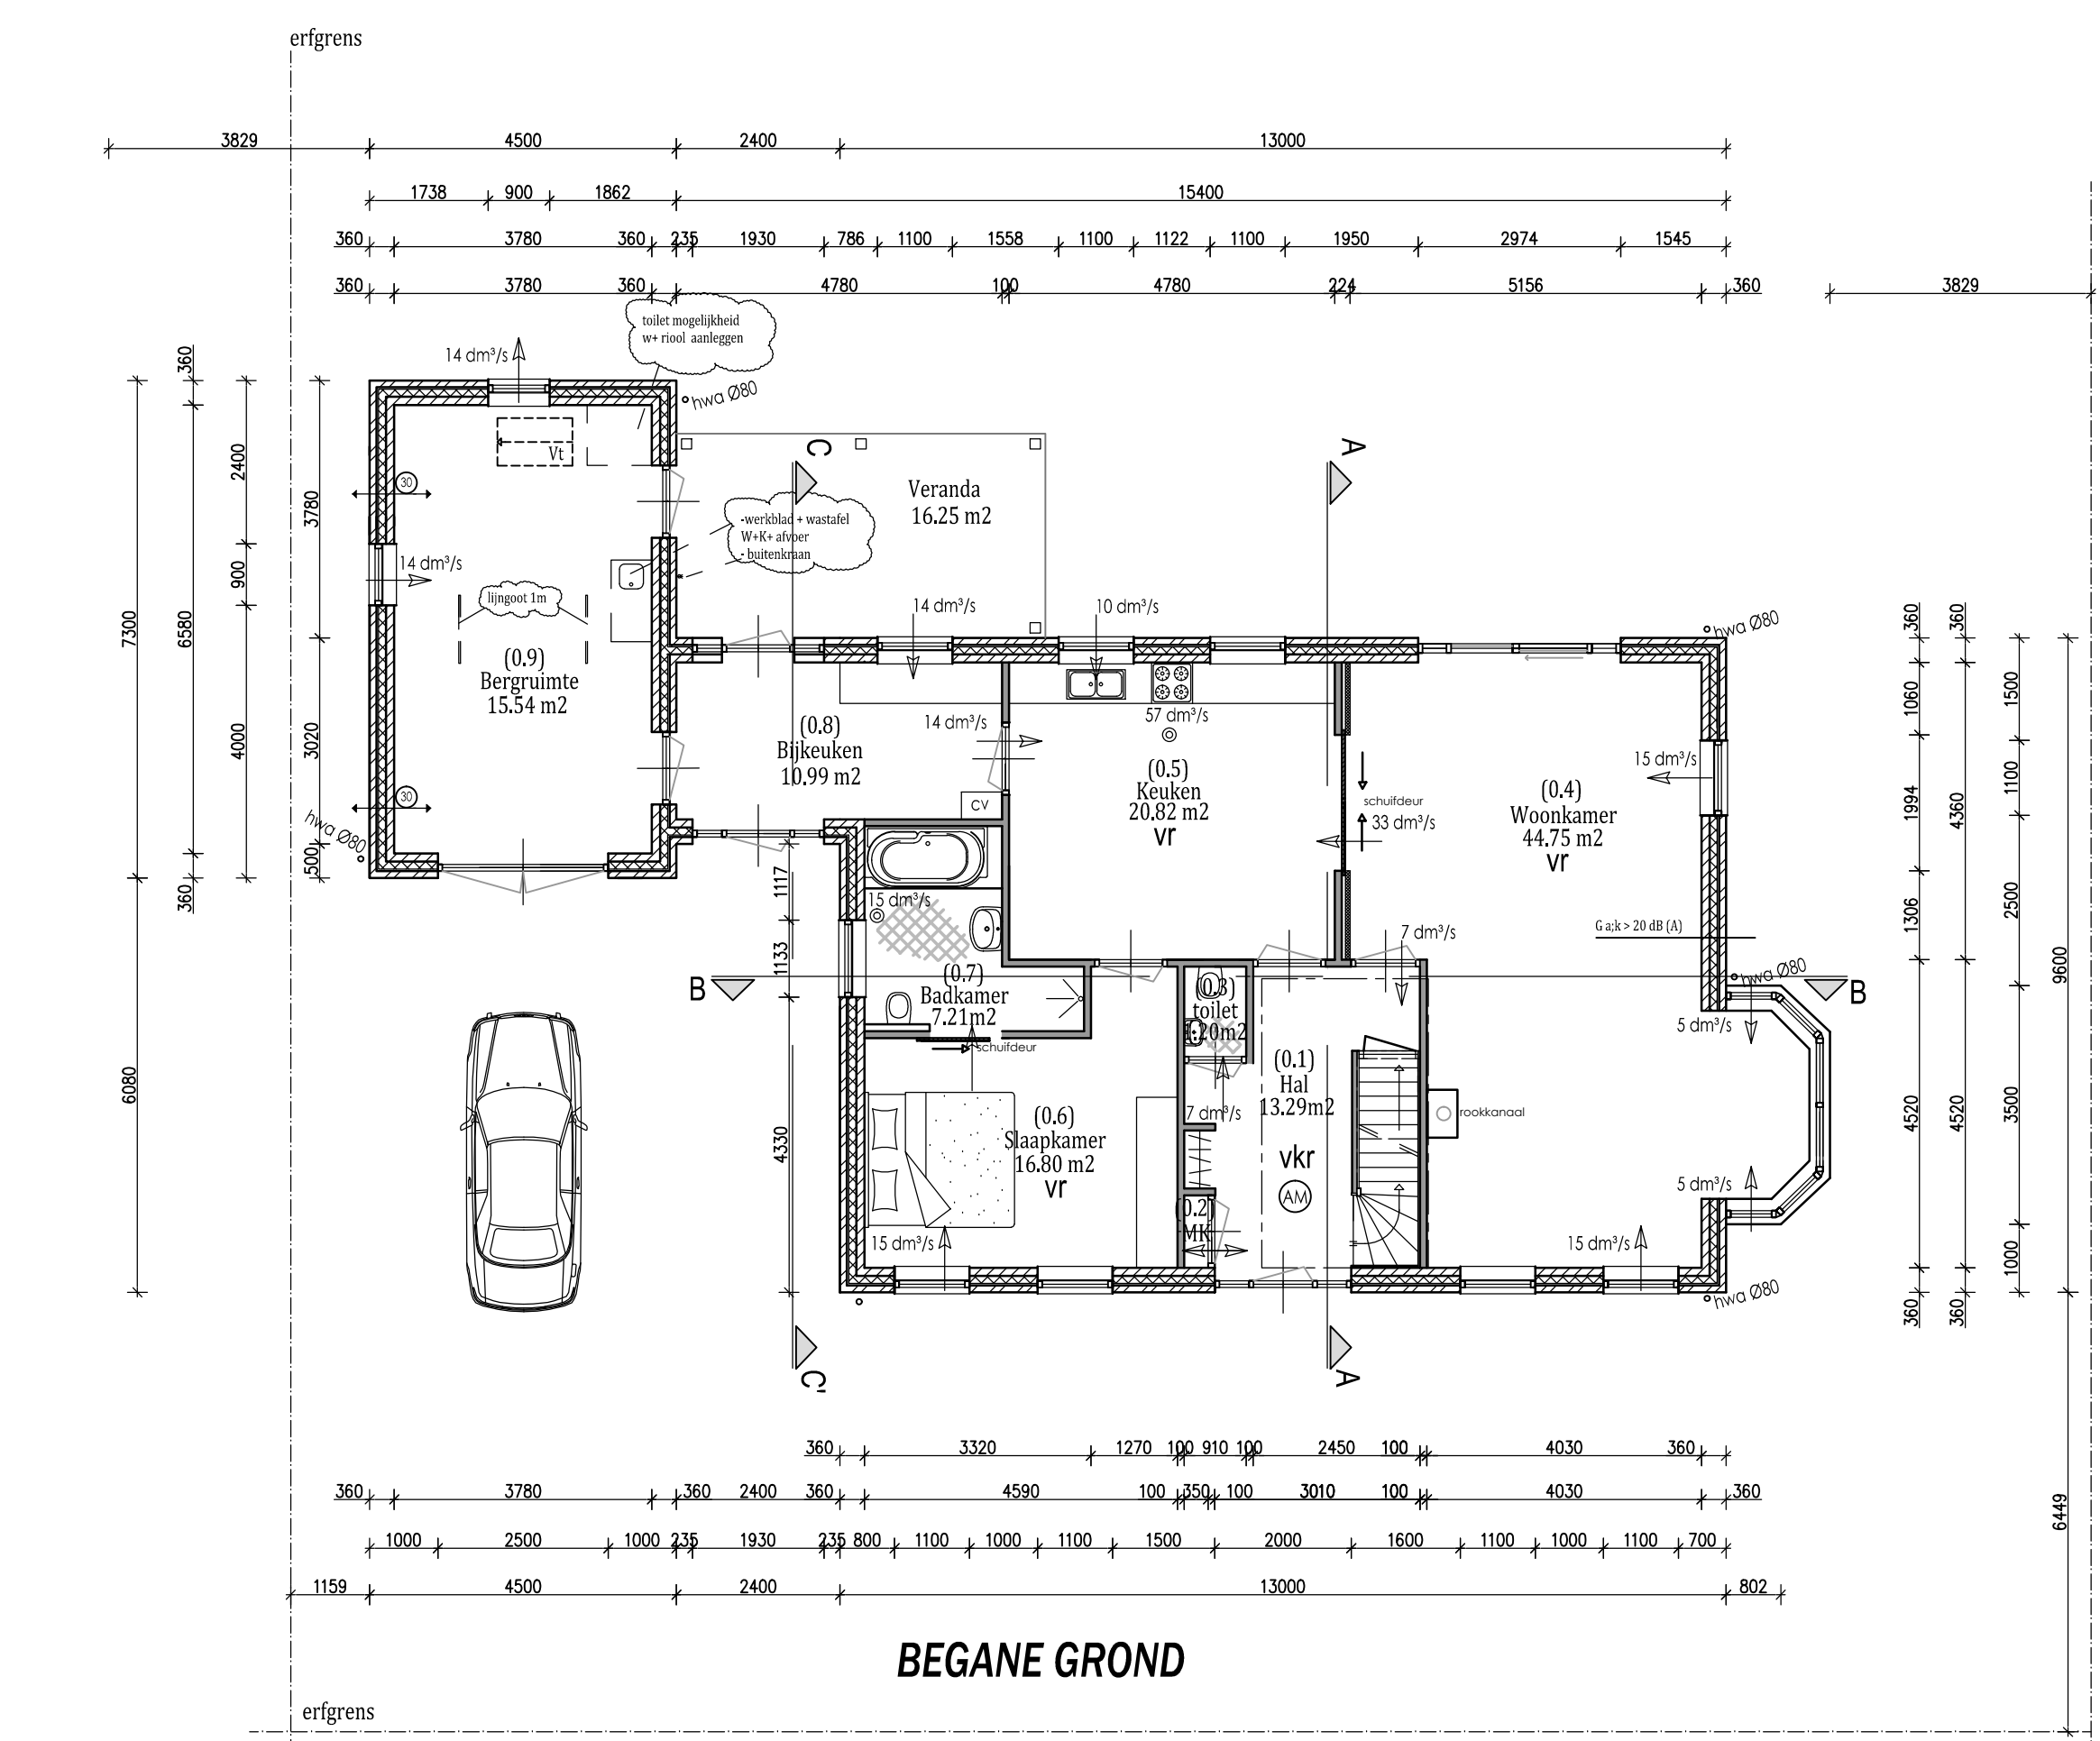
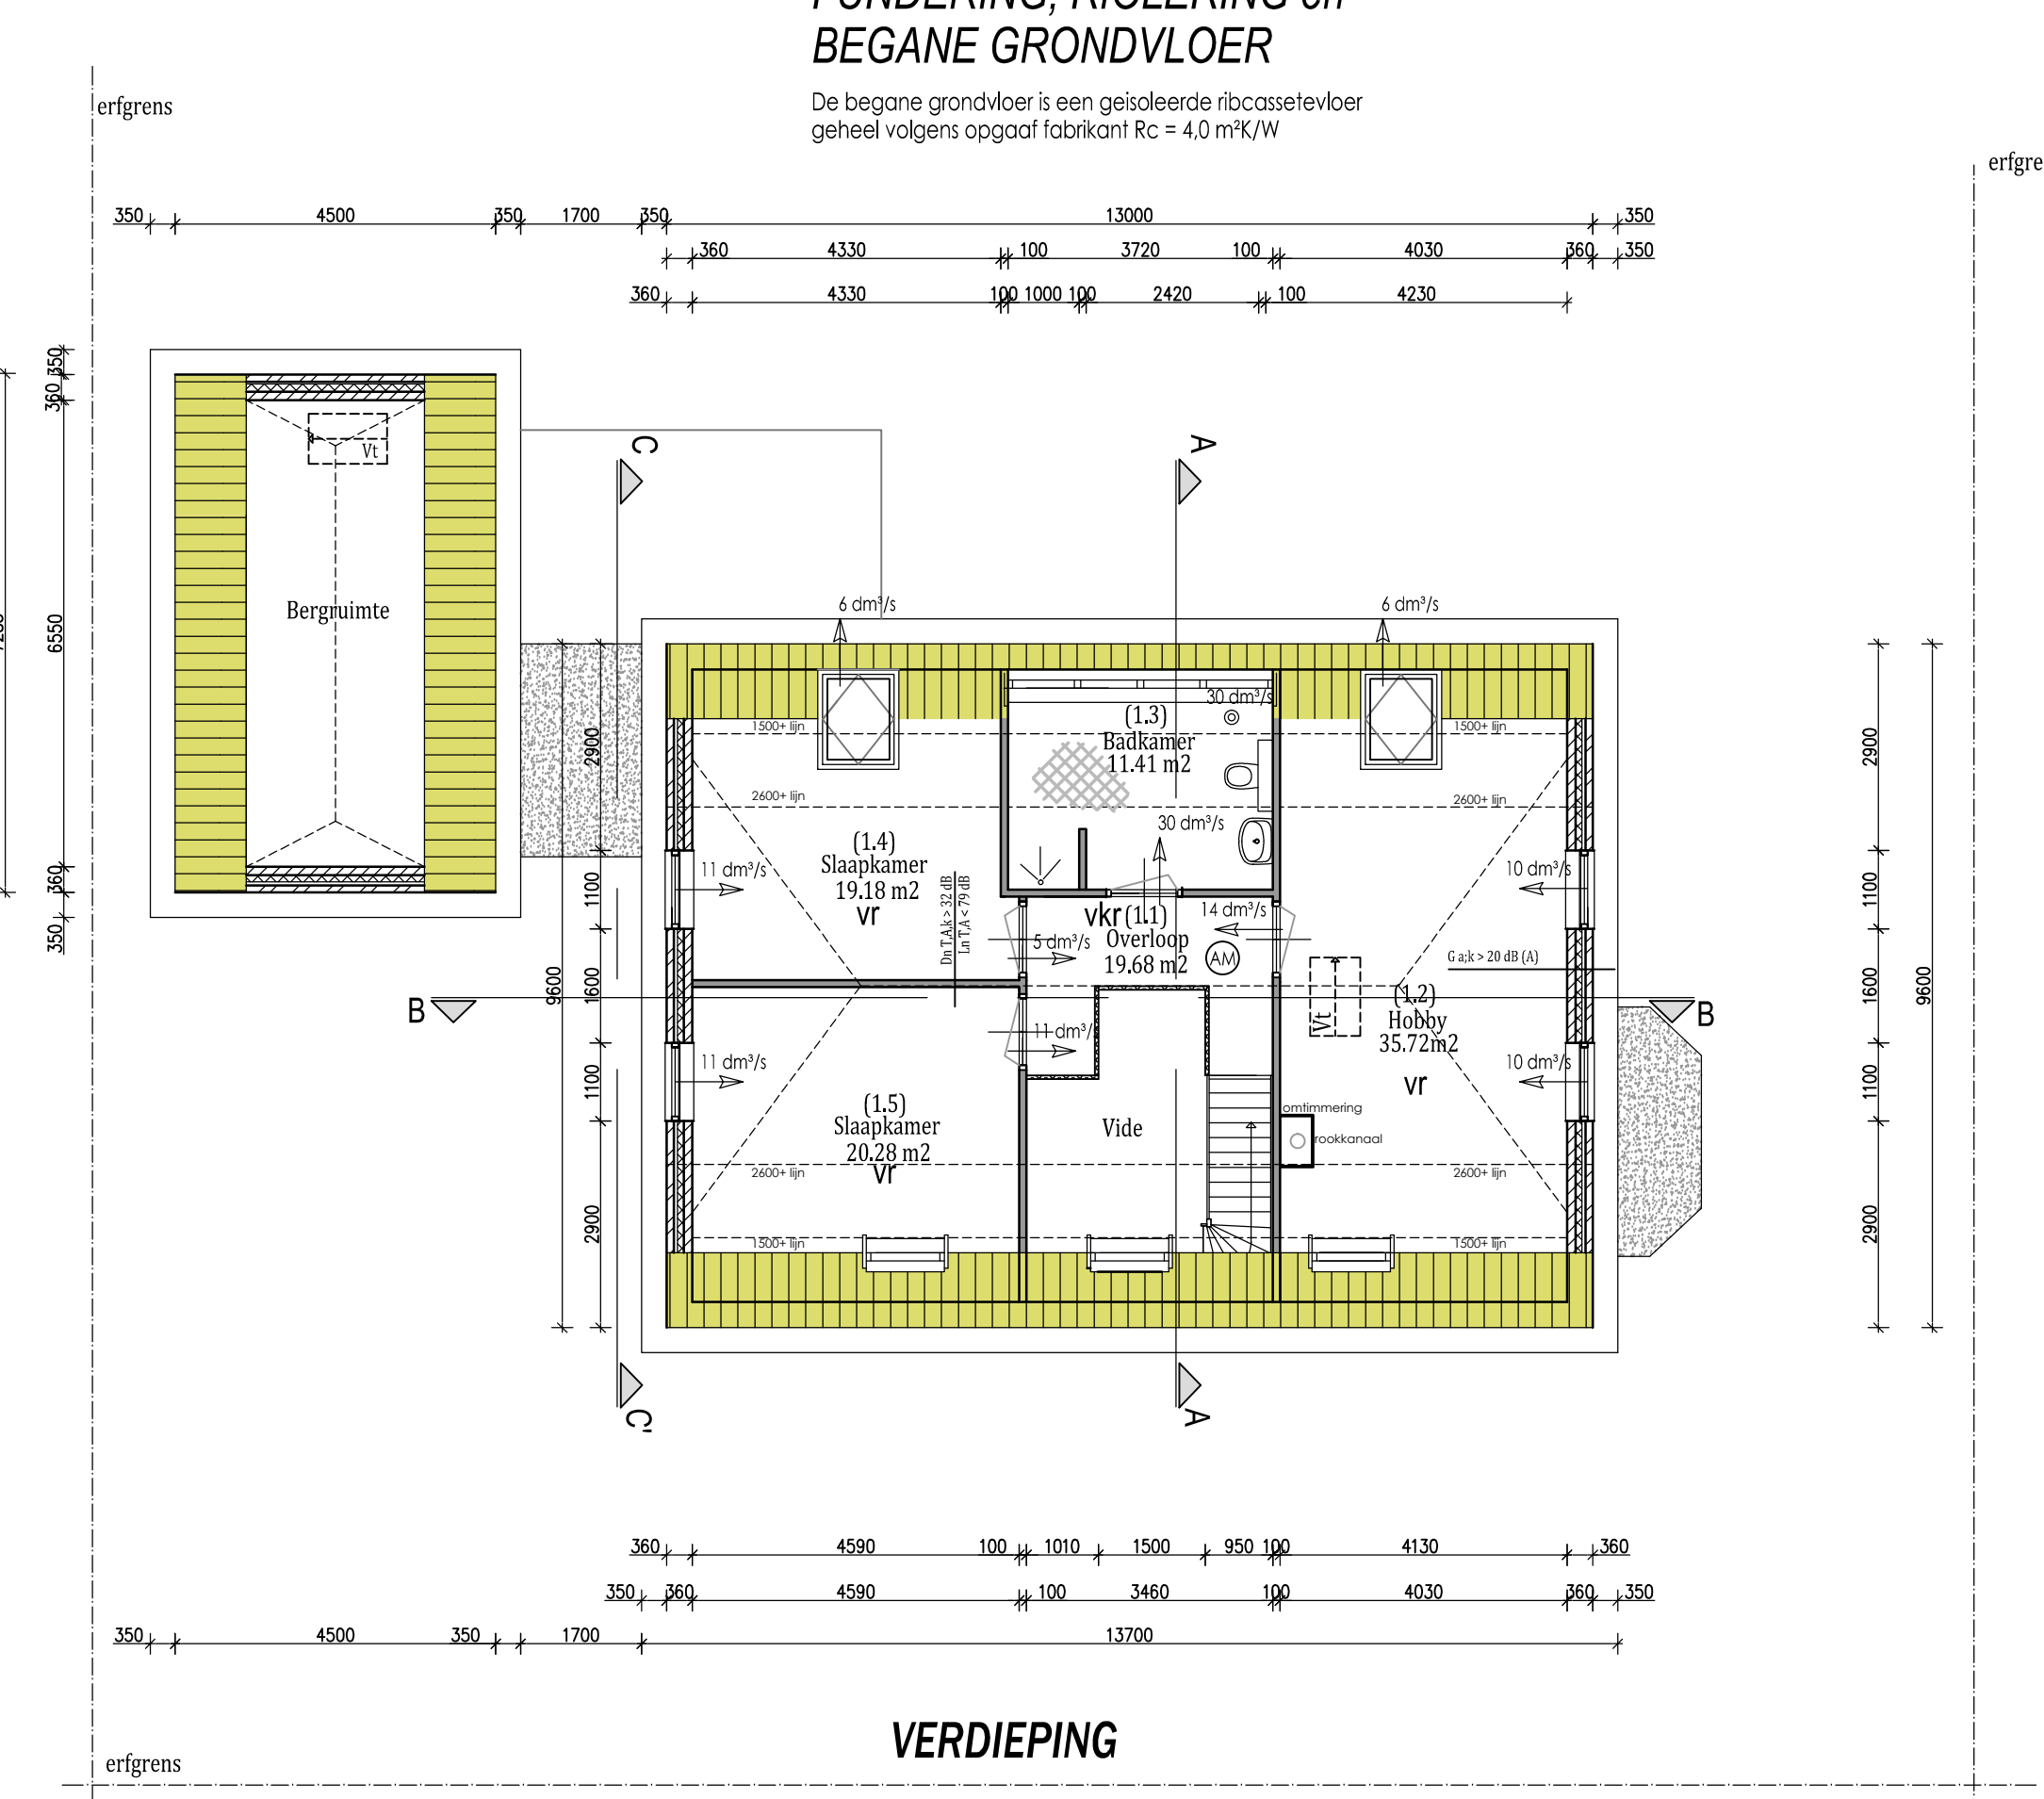
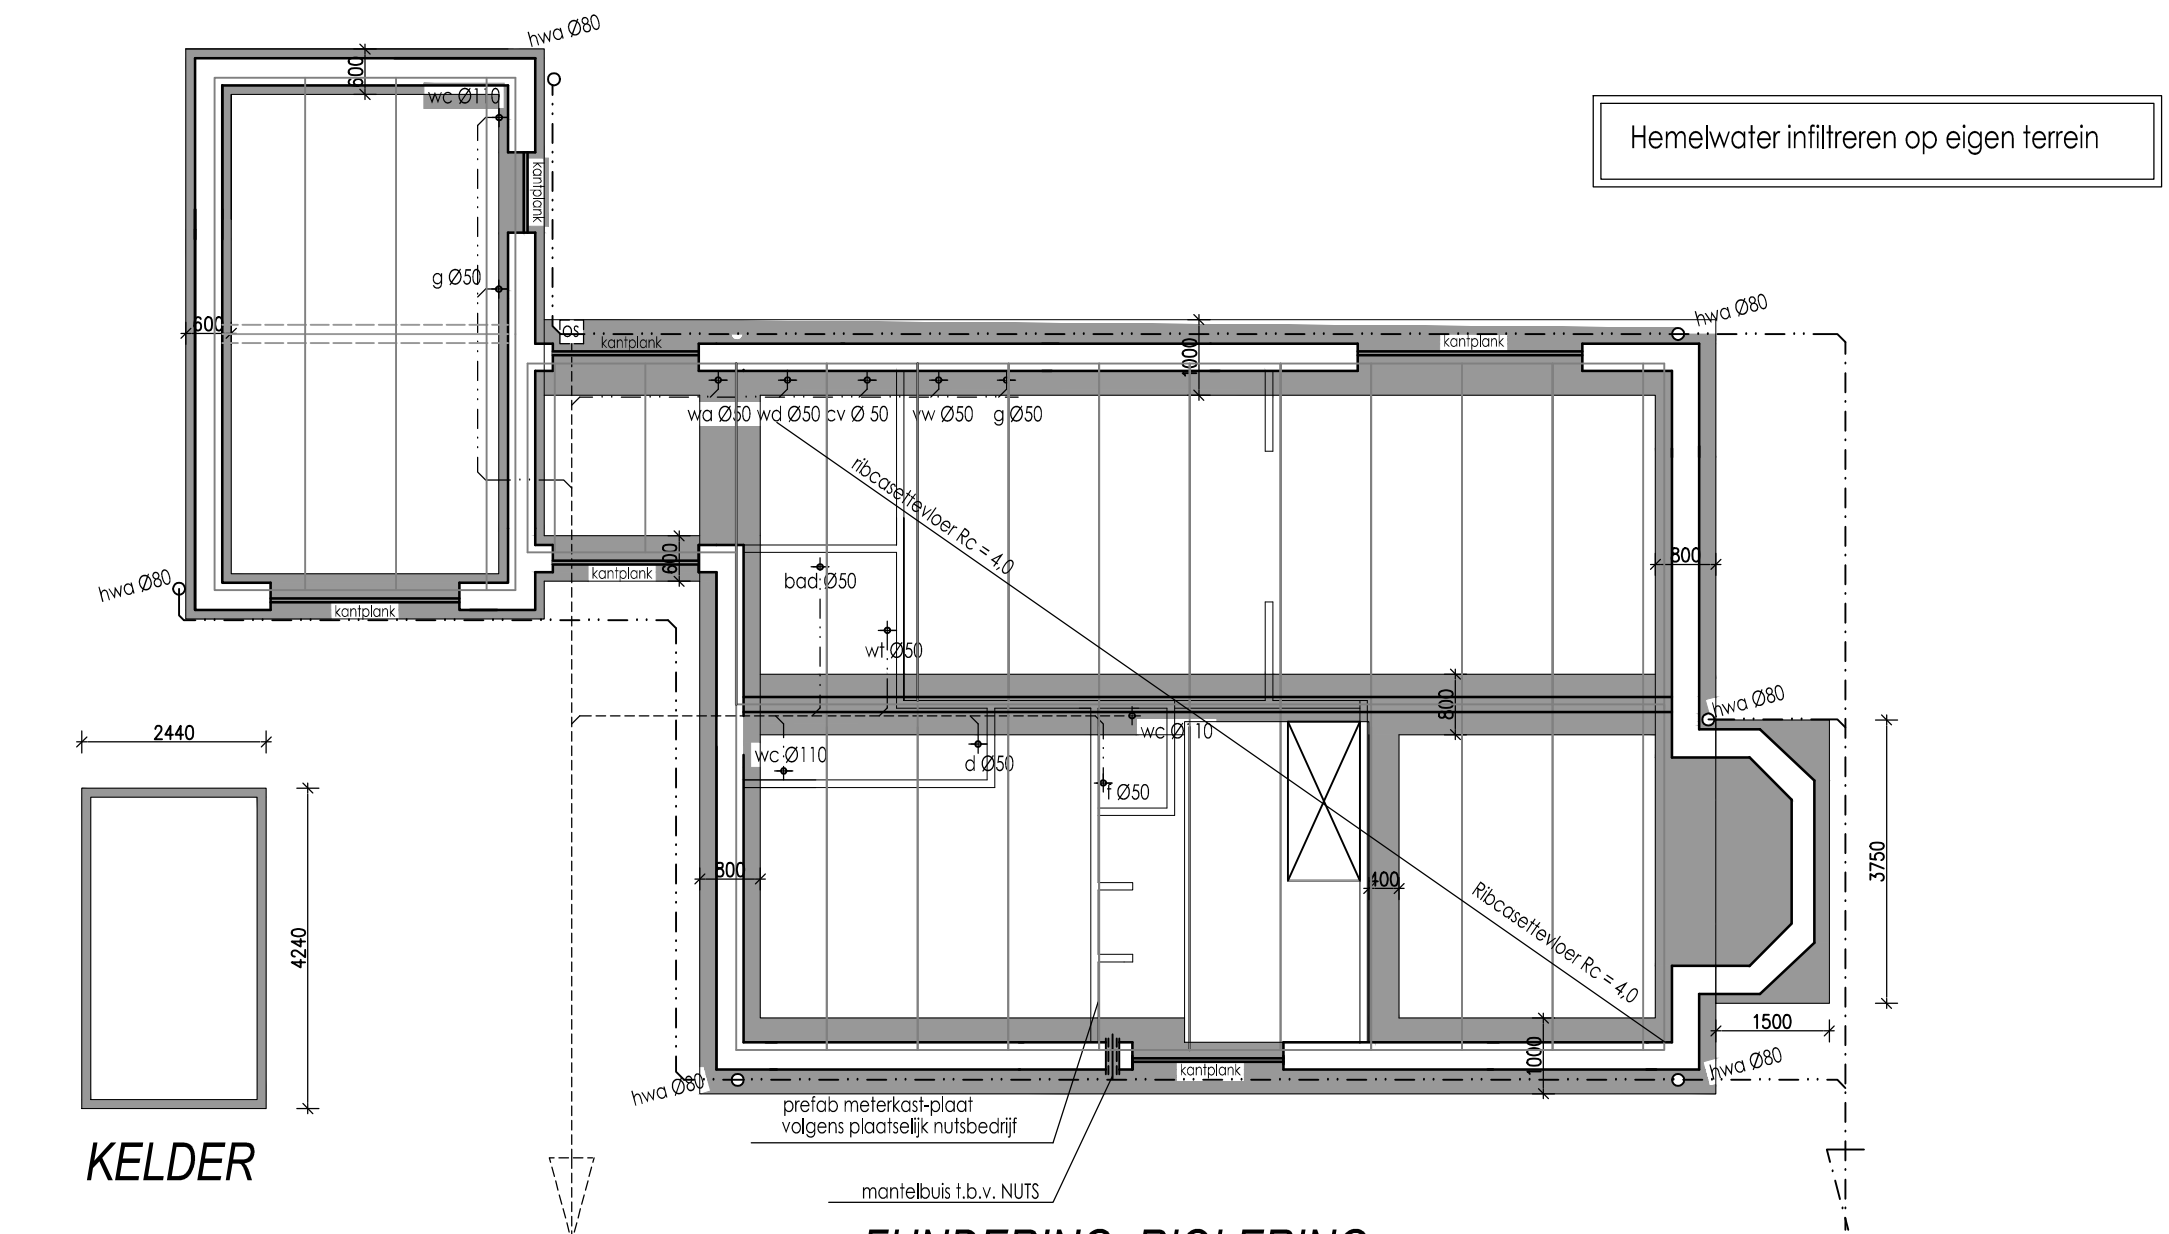
 


FOTO BESTAAND

SITUATIE:

Onderdeel	Materiaal	BRL
Gevelf	Metselwerk	rood geïmpregneerd 1007
Tonopane	Metselwerk	concreet geïmpregneerd 2605
Kolrijen	mesant	voor wit 0801
- ramen	mesant	geïmpregneerd 0803
- deuren	mesant	geïmpregneerd 0803
Koelkasten	keramisch	zwart 2813
Konijn	hout / kunststof	leerwit 4101
Daarbedekking	keramisch dakpan	mat zwart verguld 1310
giet dakbedekking	bit. dakbedekking	anticonc 1310
kruin	hout	geïmpregneerd 4101

RENNVOOI

vc	waterkloset	gevel metselwerk
d	douche <td>lijnelementen kst. 120mm</td>	lijnelementen kst. 120mm
g	gooitsteen <td>lijnelementen kst. 100 mm</td>	lijnelementen kst. 100 mm
hwa	hemelwaterafvoer <td>betonplaat wanden</td>	betonplaat wanden
vw	voetwasmis <td>hakanker/BAT anker</td>	hakanker/BAT anker
wa	wasautomat <td>hemelwater afvoer</td>	hemelwater afvoer
wd	wastafel <td>vulwater riool</td>	vulwater riool
vs	voorziening <td>pannen dakbedekking</td>	pannen dakbedekking
os	ontoppingsstuk <td>mech. afvoer vent.</td>	mech. afvoer vent.
vt	ventilatie (voorziening) <td>vent. model rooster</td>	vent. model rooster
v	ventilatie (voorziening) <td>vent. model rooster</td>	vent. model rooster
mv	mechanische ventilatie <td>rookmelder seriegeschakeld</td>	rookmelder seriegeschakeld
vr	verbruik <td></td>	

UITGANGSPUNTEN INSTALLATIES

- Verwarming/tapwater: Intergas Kombi Kompakt HRE 34-30 + LT radiatoren/vloerverwarming
- Ventilatie: Duco CO2 Systeem met extra CO2 sensoren
- Douchewarmterugwinning: Heitech Technica Douchepijp-wt-vk-3 - 2,1m
- Zonnepanelen: DSS 28 120 TX - 2,37 m

Oppervlakte

app. kavel: 850 m²
bebouwd opp: 300 m²
bruto vloer opp: 408 m²
bruto inhoud: 1032 m³

Gewijzigd:

Opdrachtgever : Dhr. en Mevr. Klein Brinke
Project nr. : 145219
Project : Nieuw te bouwen woning te Wichmond
Onderwerp : Gevels, Plattegronden, Doorsneden & foto's

Schaal : 1:100

Datum : 12-11-2014

Formaat : A1+

Getekend : R. Olminkhof

Kreunen Bouw Lochem B.V.
Postbus 98, 7240 AB Lochem
Hanzeweg 11-13, 7241 CR Lochem
tel. : 0573 222655
fax : 0573 256433
e-mail : info@kreunenbouw.nl
site : www.kreunenbouw.nl

KREUNEN

DAT STAAT