



PLATTEGROND ROLBRUG
 schaal 1:100

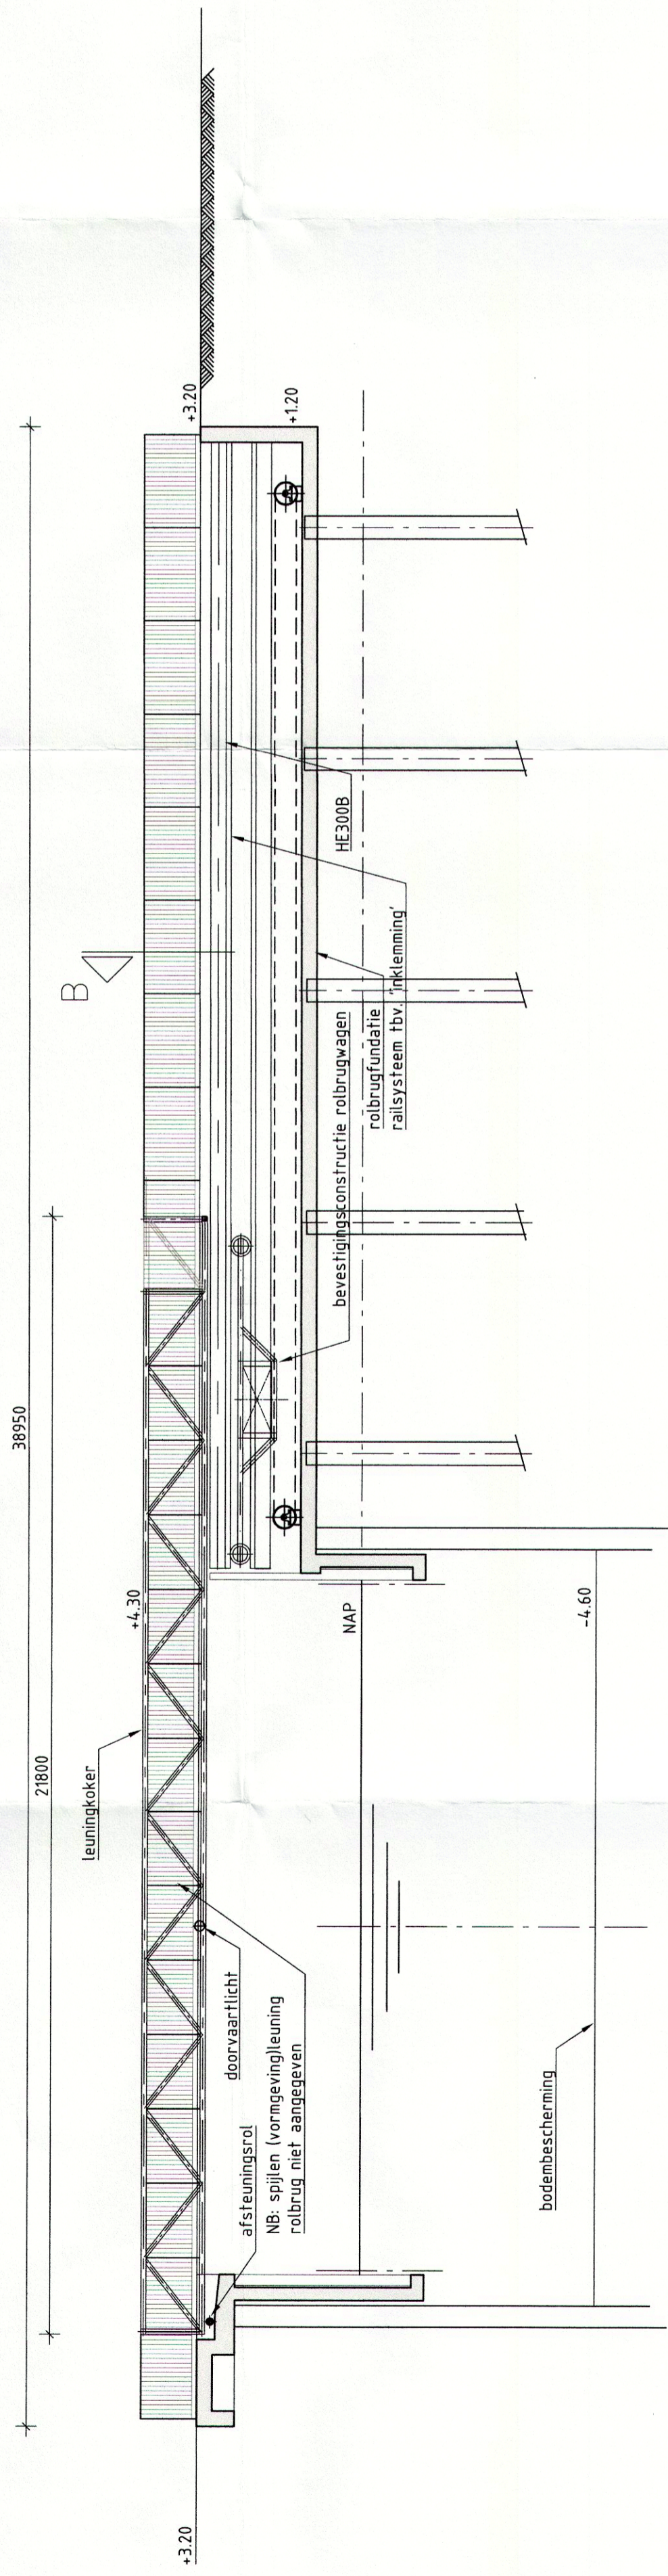

DOORSNEDE A-A
 schaal 1:100

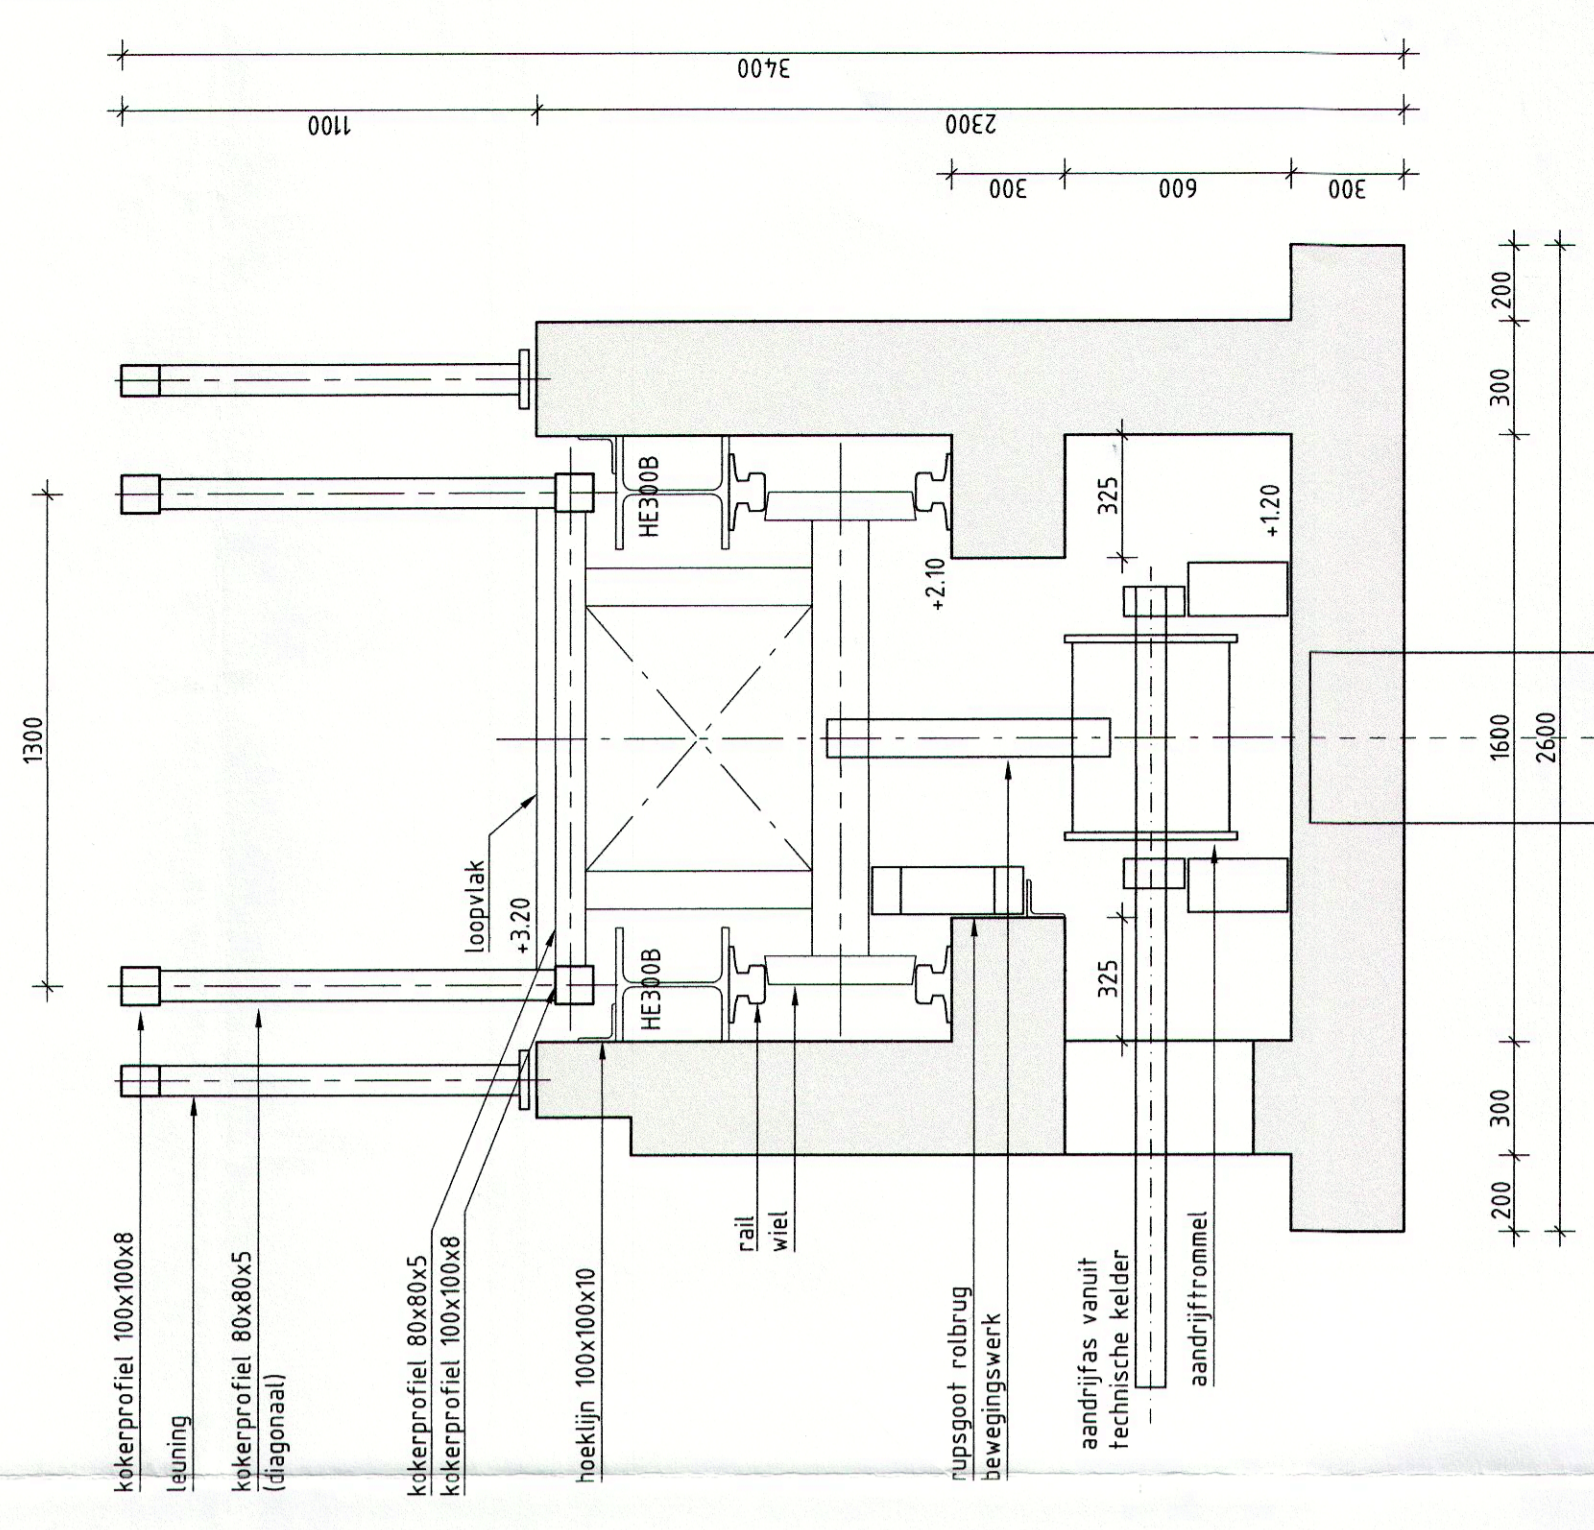

DOORSNEDE B (fundatiepoot rolbrug)
 schaal 1:20

TECHNISCHE TEKENING
 d.m.p. 2017
 Project: 2015-2017
 Tek. 0101 / 1-2-2017
 Datum: 2017/2017
 WELLS
 2015/2017
 2015/2017

Bekend bij besluit / Laster van
 Beroepsregister en Welthouders
 van Tholen d.d.
 no.: Z-HZ-WA60-2015-002077
 Mij bekend,
 De makelaar.

		Waterberging Volkerak-Zoommeer Keermiddel Tholen Rolbrug Plattegrond en Doorsneden		PRJ 1016 Nota van inlichtingen	
getekend B. Ghazi	ed. 03-03-2015	getekend S. Vermunt	ed. 03-03-2015	schaal 1:100 / 1:20	in 16 bladen, blad nr. 11
gecontroleerd S. Verreke	d.d. 03-03-2015	gecontroleerd S. Vermunt	d.d. 03-03-2015	A1	VZM-2014-011