

DSN. B
SCHAAL 1:50

MONUMENTENCOMMISSIE
dorp, stad en land
Stationsplein 45
Postbus 23123 3001 GC ROTTERDAM
Tel: 010 - 233 8445

nummer 2015/207
datum 9/9/15


WELSTANDSCOMMISSIE
dorp, stad en land
Singonplein 15
Postbus 78172 3011 HC ROTTERDAM
Tel: 010 - 230 9445

nummer 2015/207
datum 09/03/15


Behoort bij besluit / ~~besluit~~ van
Burgemeester en Wethouders
van Tholen d.d.
no.: Z-HZ-WA-2015-00207/6
Mij bekend.
De mandataris

AANZICHT AFSLUITMIDDEL
SCHAAL 1:50

afmetingen en locatie vul- en leegloopopeningen
nader te bepalen

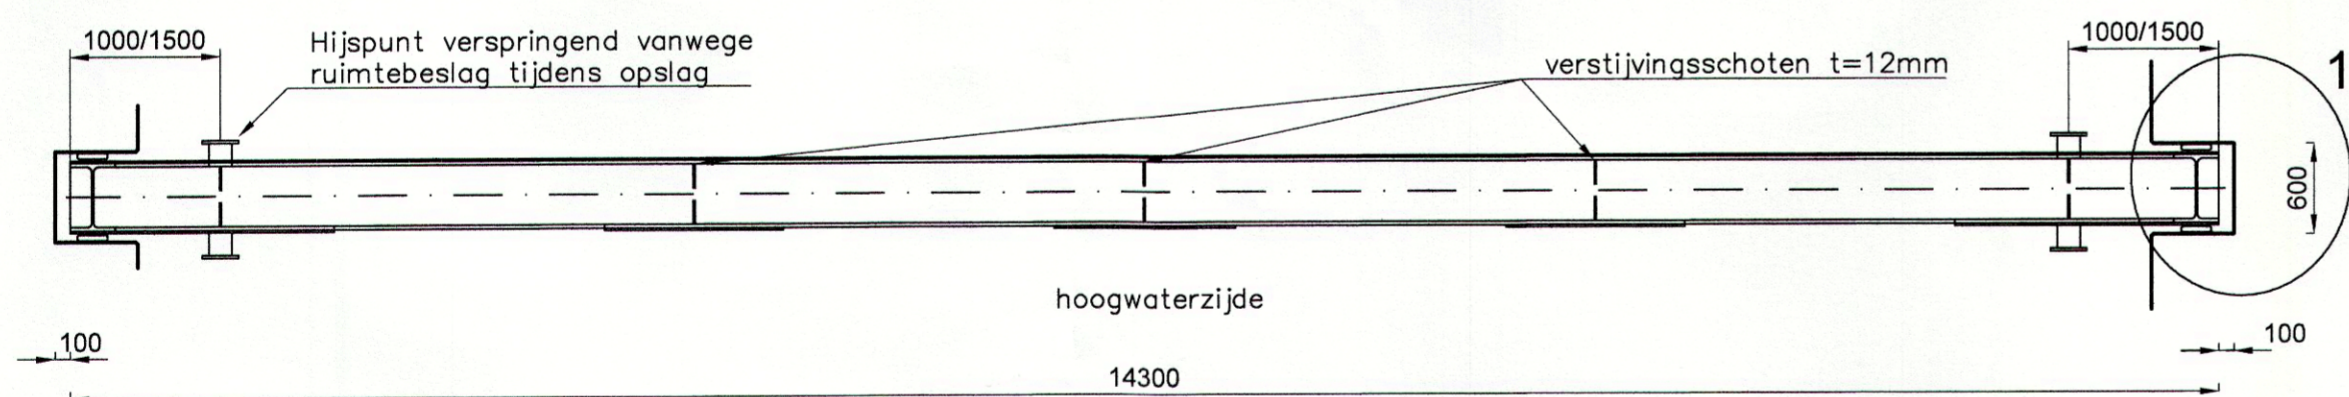

DOORSNEDE A-A
SCHAAL 1:50

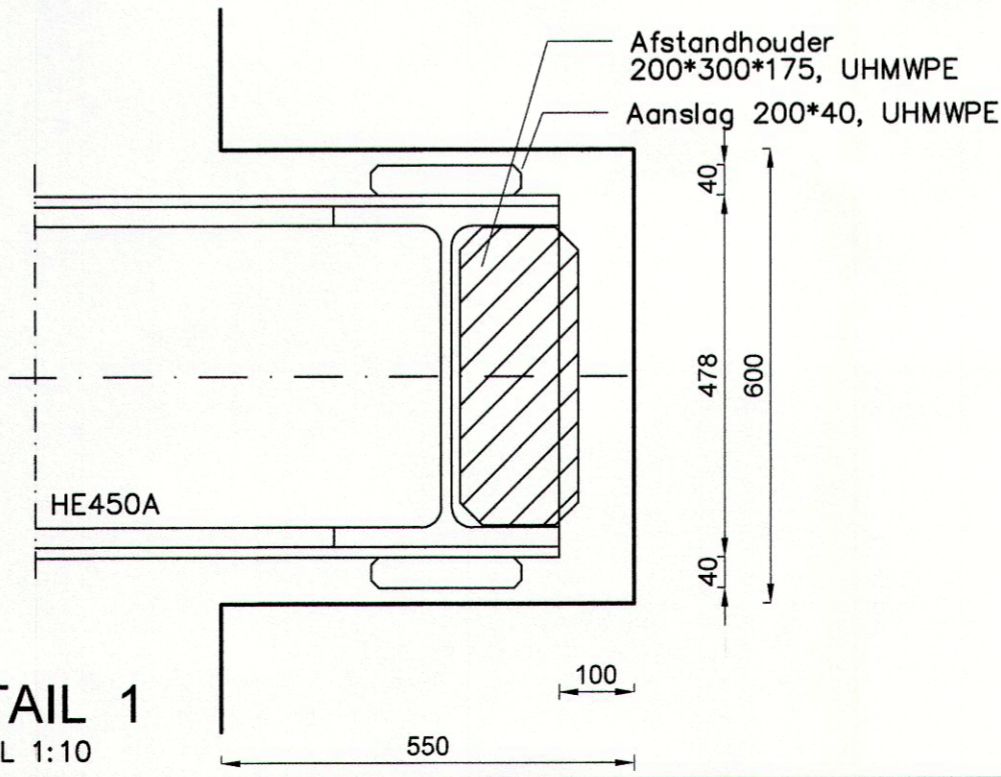

DETAIL 1
SCHAAL 1:10

NB: - Alle constructieve elementen door aannemer nader te bepalen

Waterberging Volkerak-Zoommeer				PRJ 1016
Keermiddel Tholen				
Schotten in Sluishoofd Plattegrond, Aanzicht, Doorsnede en Detail				
getekend	W. Kok	d.d.	13-02-2015	schaal zie tekening
gecontroleerd	M. Booij	d.d.	13-02-2015	
accoord	J. Winkelhorst	d.d.	13-02-2015	
gewijzigd				in 1 bladen, blad nr 1
				A2 VZM-2014-010