




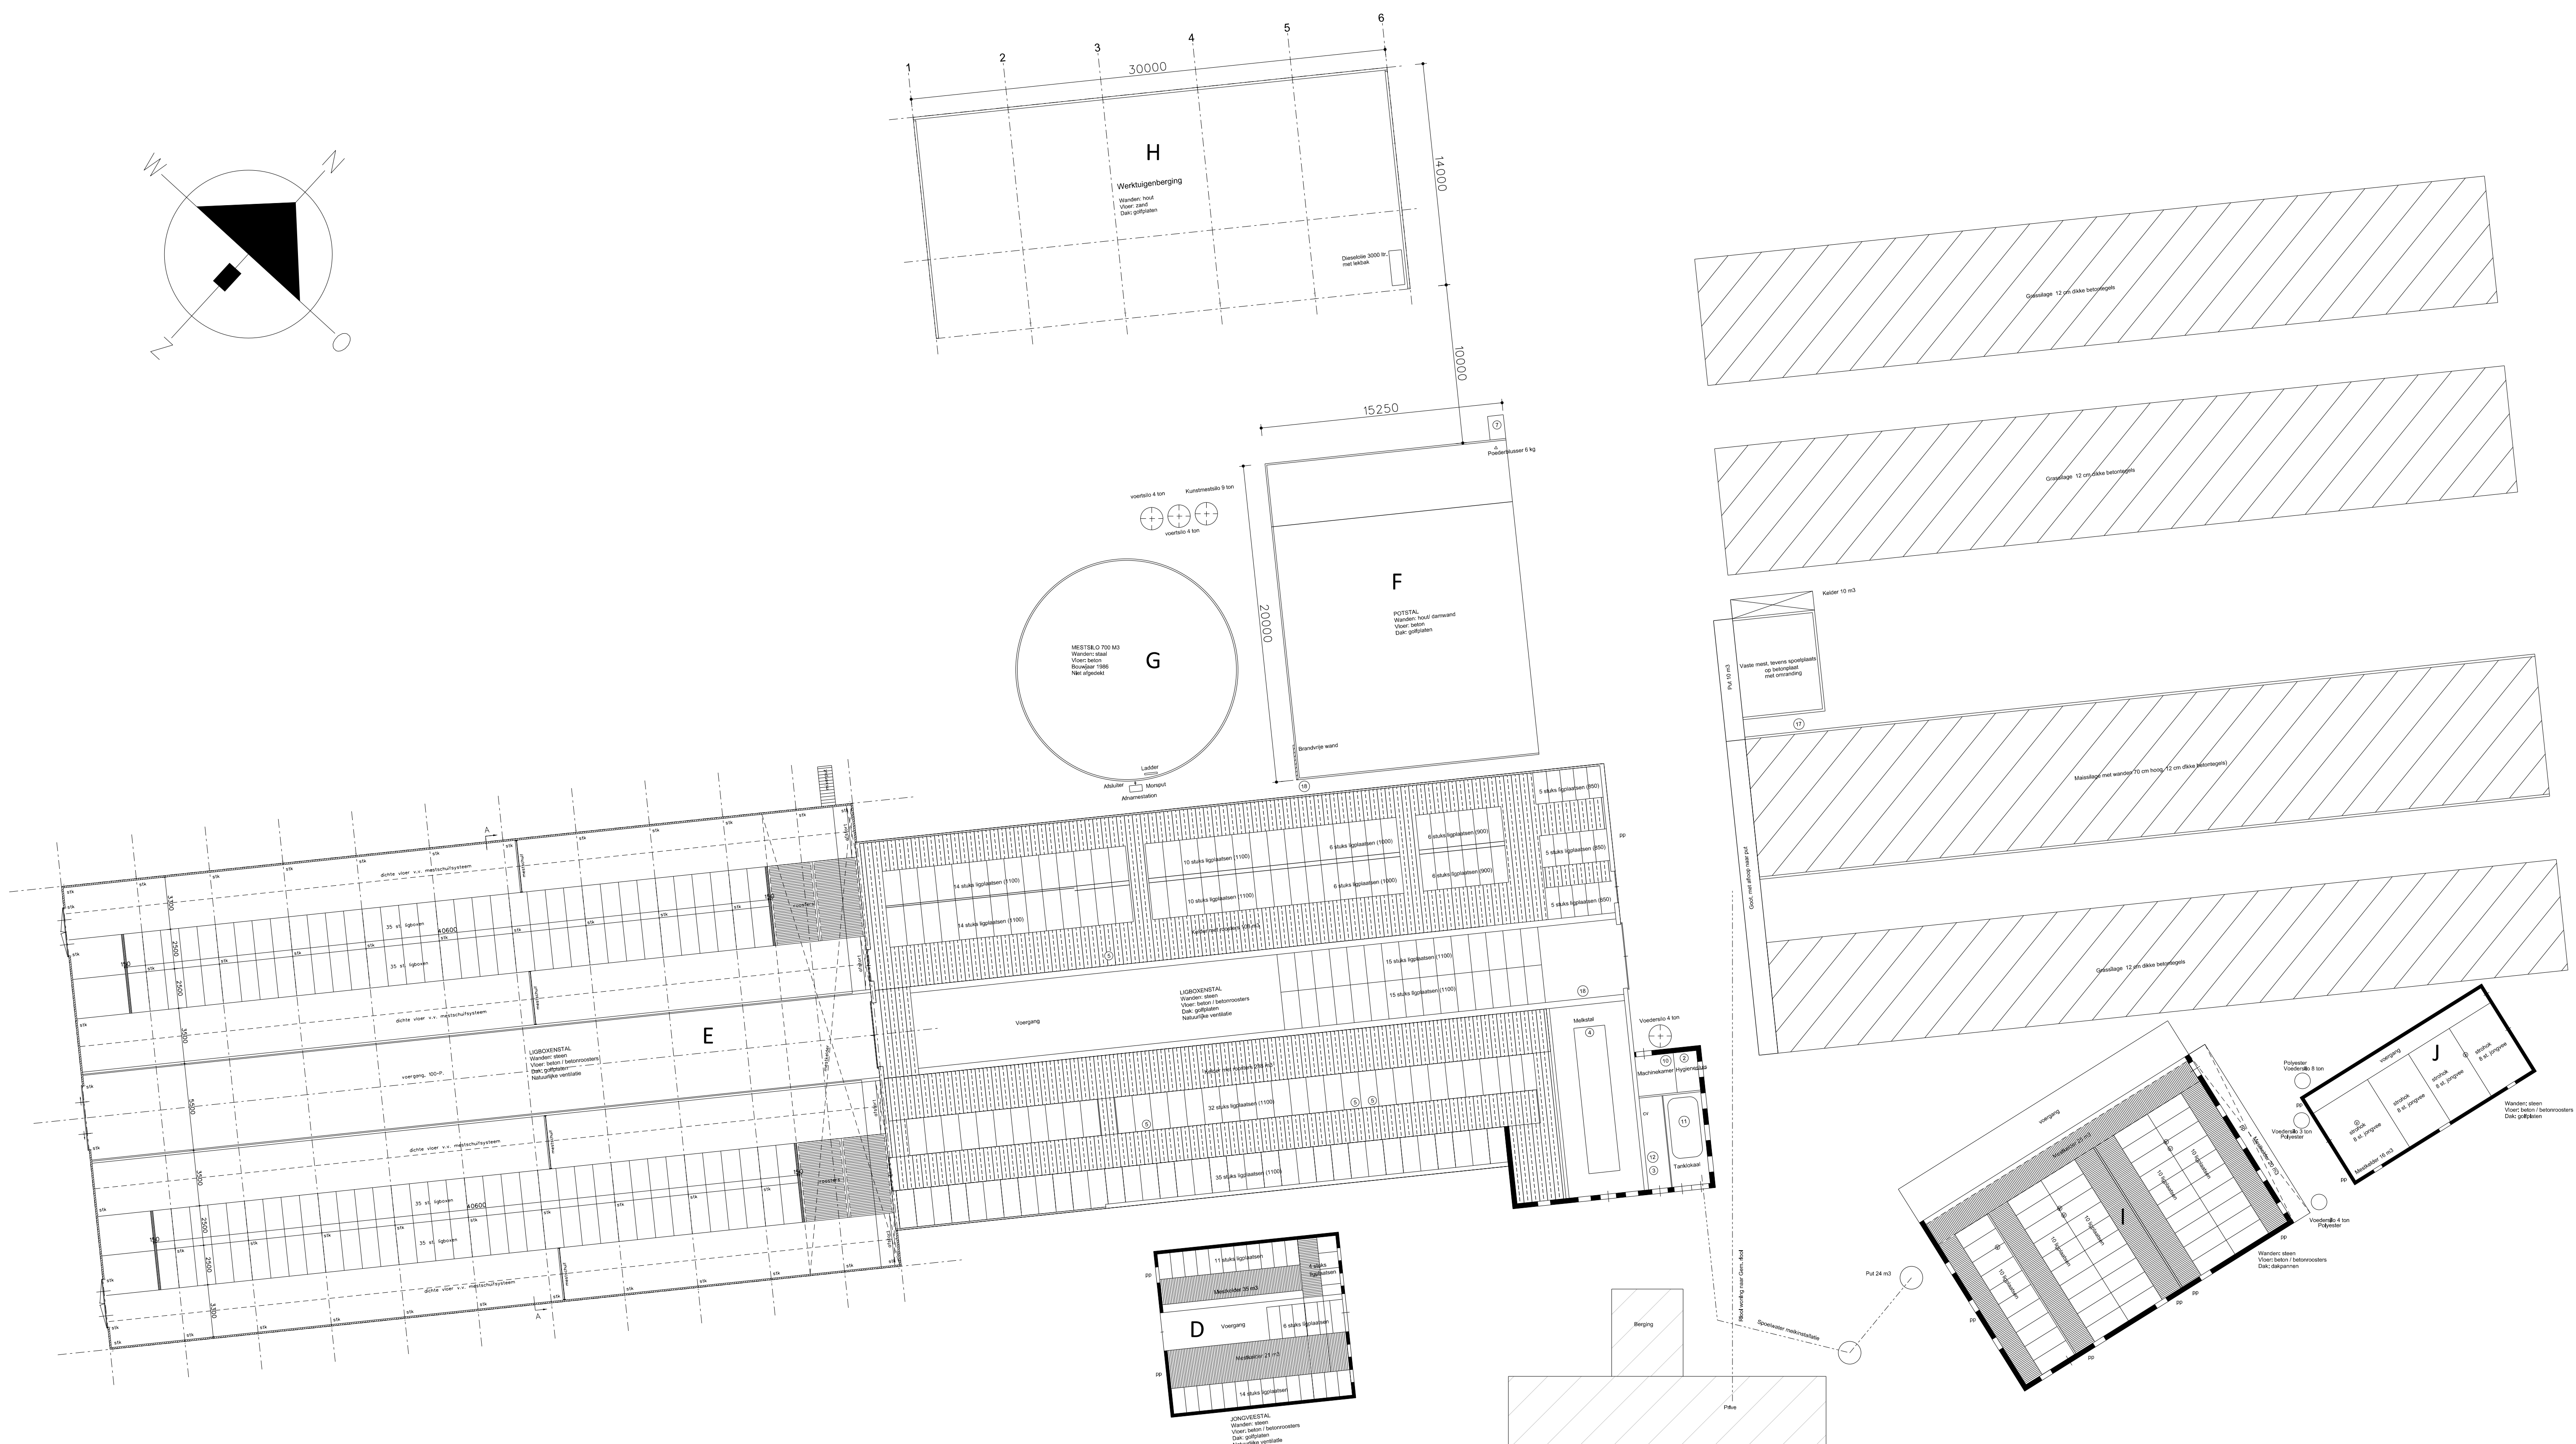


Gebouwen		
symbool	omschrijving	aantal dieren / stalsysteem
A	bedrijfswooning nr. 32	-
B	berging (prive)	-
C	garage/berging/werkplaats	-
D	jongveestal	35 st. vr. jongvee (< 2 jr.) A 3
E	melkveestal	319 st. melk- en kalfkoeien A 1.100.1 / 39 st. vr. jongvee (< 2 jr.) A 3
F	postaal	30 st. melk- en kalfkoeien A 1.100.1
G	mestulo, 700 m3	-
H	werktuigenberging	-
I	jongveestal	50 st. vr. jongvee (< 2 jr.) A 3
J	jongveestal	32 st. vr. jongvee (< 2 jr.) A 3

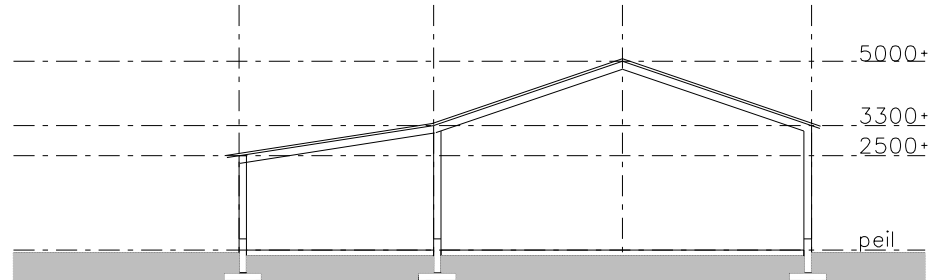

Doorsnede gebouw F

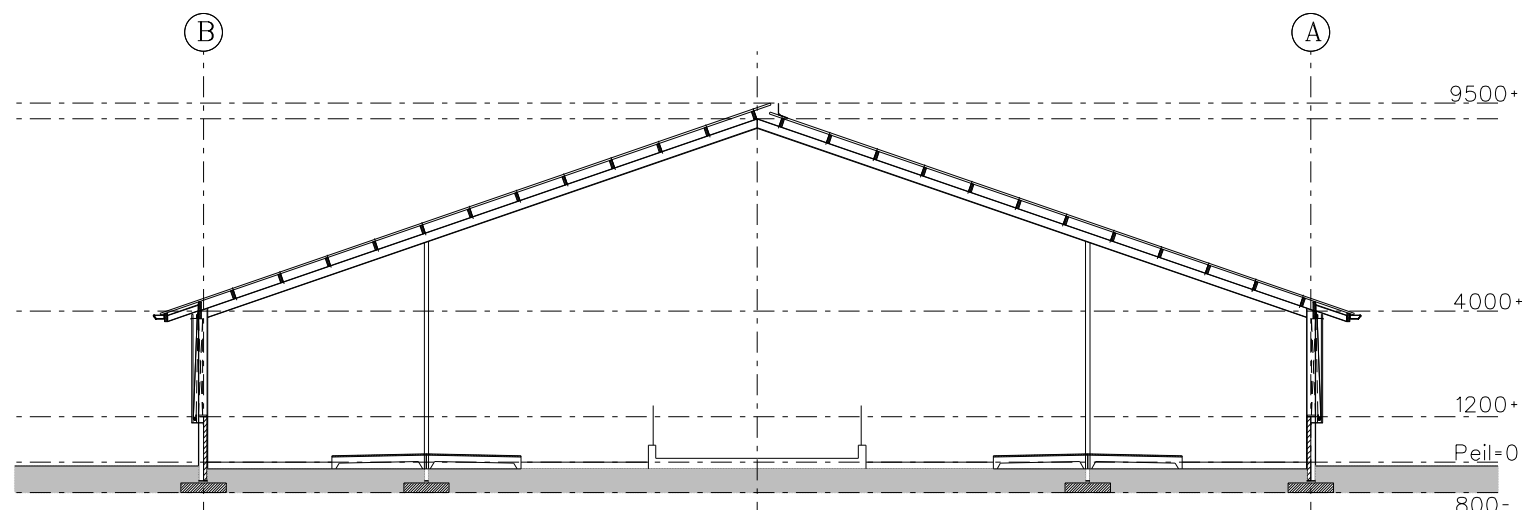

Doorsnede gebouw E

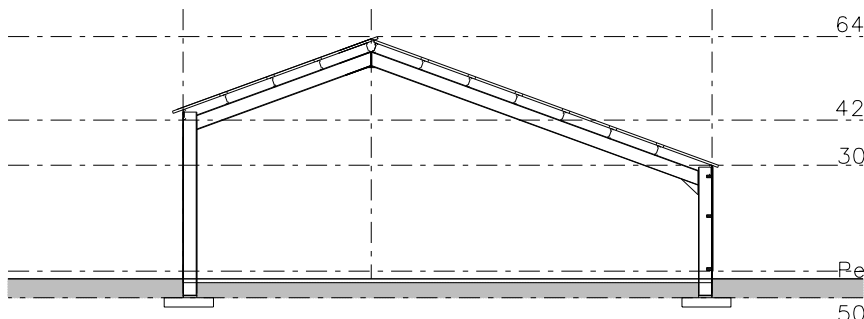

Doorsnede gebouw H


Coördinaten			
nummer	omschrijving	X coördinaat	Y coördinaat
1	stal O	214.004	456.694
2	stal E	213.974	456.693
3	stal F	213.982	456.736
4	stal I	214.038	456.736
5	stal J	214.047	456.756


Renvooi

- 2 Koelmotor 4 pk
- 3 Reinigingsapparaat 1 pk
- 4 Melkpomp 3 pk
- 5 Voederapparaat 1 pk
- 6 Vijzel 1 pk
- 7 Waterpomp 35 pk
- 8 Hogedrukreiniger
- 9 Compressor 1.5 pk
- 10 Pompinstallatie
- 11 Roelrinrichting
- 12 Boiler
- 13 Lussapparaat
- 17 Perspomp riool gem.
- 18 Poederblusser 12 kg

Bedrijfsontwikkeling

AgruniekRijnvallei, adviseur Gert-Jan Vliet: 06-53573429

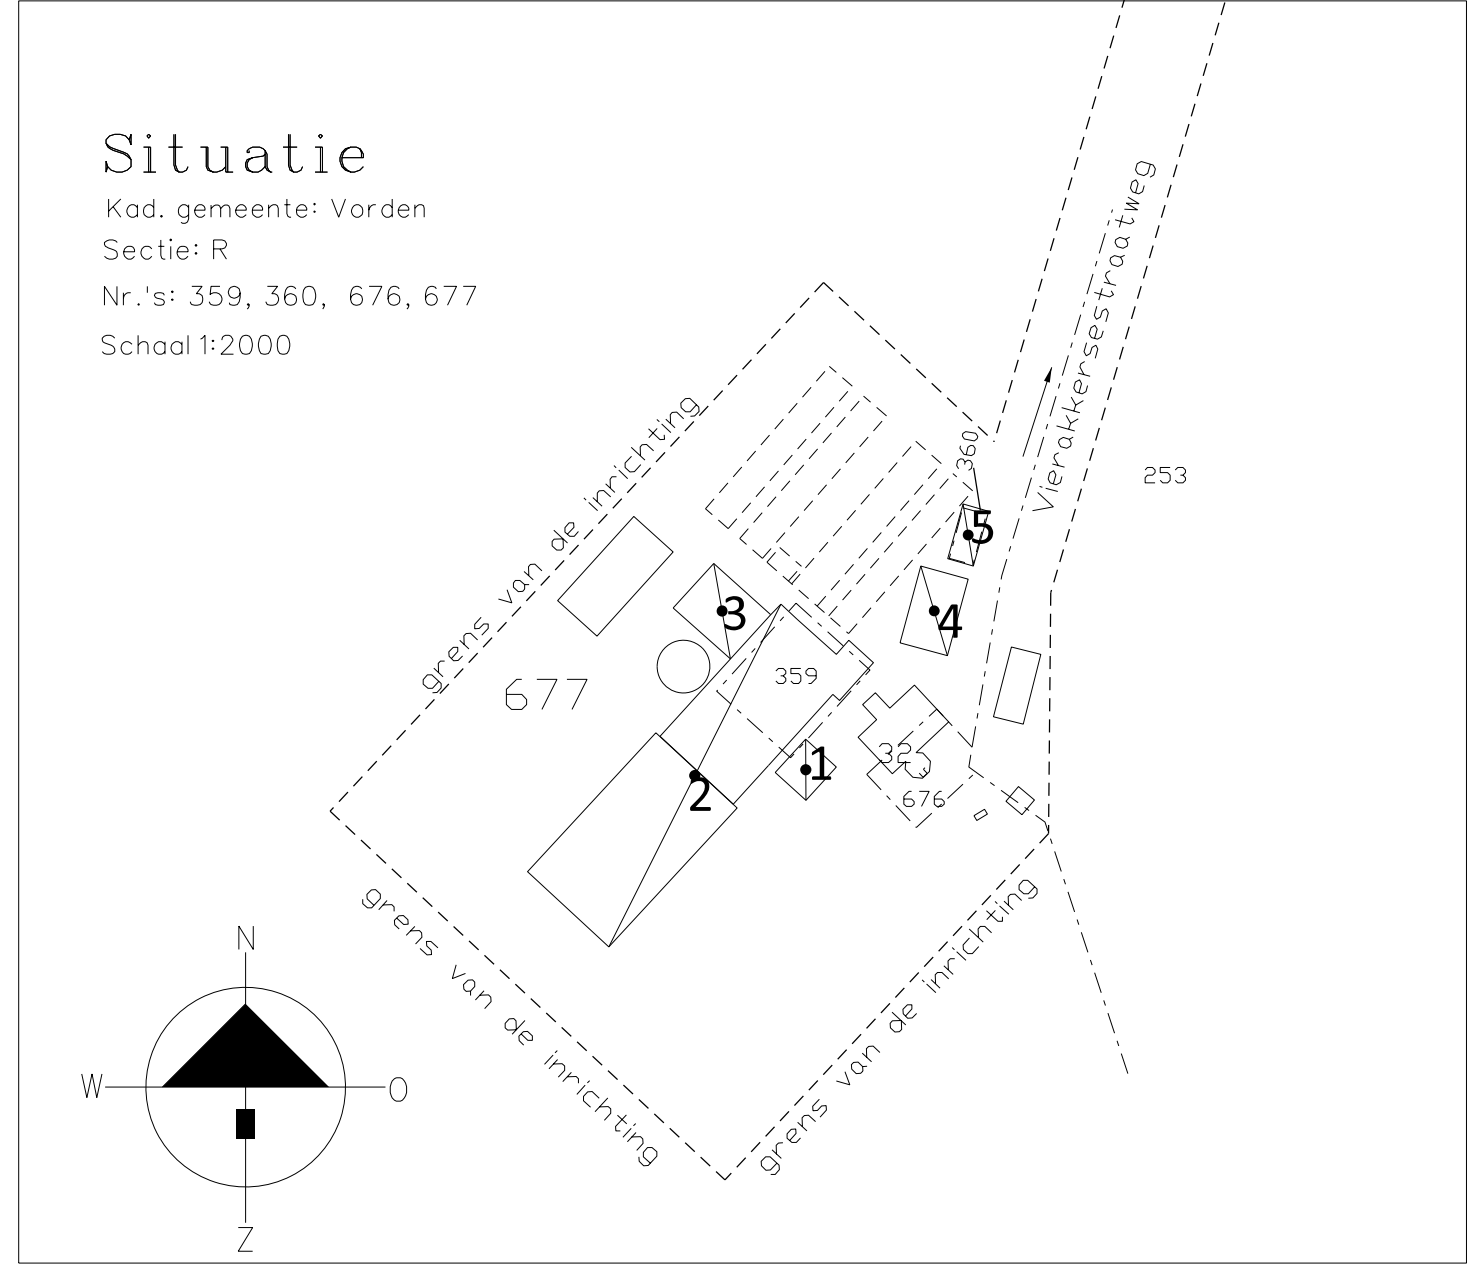

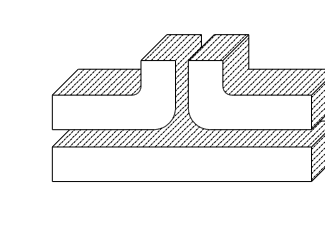

wopereis staalbouw bv
POSTBUS 463, 7000 AL DOETINCHEM
TEL.: 0314-333641 FAX: 0314-346005
INTERNET: WWW.WOPEREIS.NL EMAIL: INFO@WOPEREIS.NL



VanWestreenen
PROJECT: Aanvraag Natuurbeschermingswetvergunning / Wabo, milieu
OPDRACHTGEVER: Mts. C.J.H.A.M. Arends & H.R. Arends-Galkhorst
Vierakkerstraatweg 32
7233 SG VIERAKKER
LOCATIE: Vierakkerstraatweg 32 te Vierakker
ONDERDEEL: Milieutekening/bedrijfsplattegrond
SCHAAL: 1:200
GETEKEND: RTP
FORMAAT: A0
DATUM: 19/12/2014
WIJZIGING: -
PROJECTNUMMER: WM-AREND02
Blad 1 van 1

Van Westreenen Adviseurs
Antonie Faberstraat 1a
6777 MR Bunnik
T: (0485) 47 42 15
F: (0485) 47 42 81
E: info@vanwestreenen.nl