


Begane grond

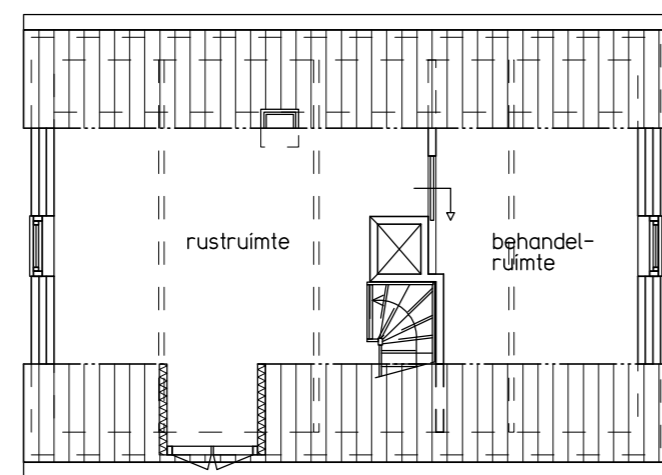


Verdieping

6250+P  
nokhoogte

2395+P  
bk.vloer

Peil=0  
bk.vloer

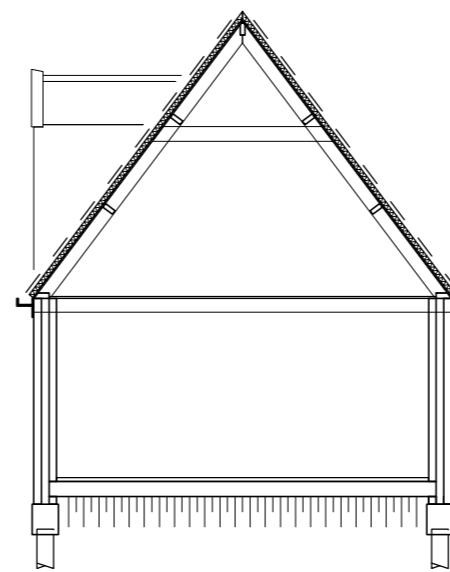

Doorsnede



ME-2 architecten bna  
Overleek 4  
Postbus 23  
1670 AA Medemblik

T.: 0227-51 3000  
F.: 0227-51 3001  
E.: info@ME-2.nl  
I.: www.ME-2.nl

projectomschrijving:

Sauna Het Kuurhuys aan de Noordstroerweg 5 te Hippolytushoef

objectlocatie:

Recreatiepark Wuringherlant  
Noordstroerweg 1-5  
1777 NG Hippolytushoef

opdrachtgever:

Recreatiepark Wuringherlant  
Noordstroerweg 1-5  
1777 NG Hippolytushoef

onderwerp:

Bestaande situatie  
Plattegronden en doorsnede

datum: 20-01-2015  
schaal: 1:100  
getekend: MVe.  
formaat: A2

| datum gewijzigd: |  | E |  |
|------------------|--|---|--|
| A                |  | F |  |
| B                |  | G |  |
| C                |  | H |  |
| D                |  | I |  |

14-889 V 01