




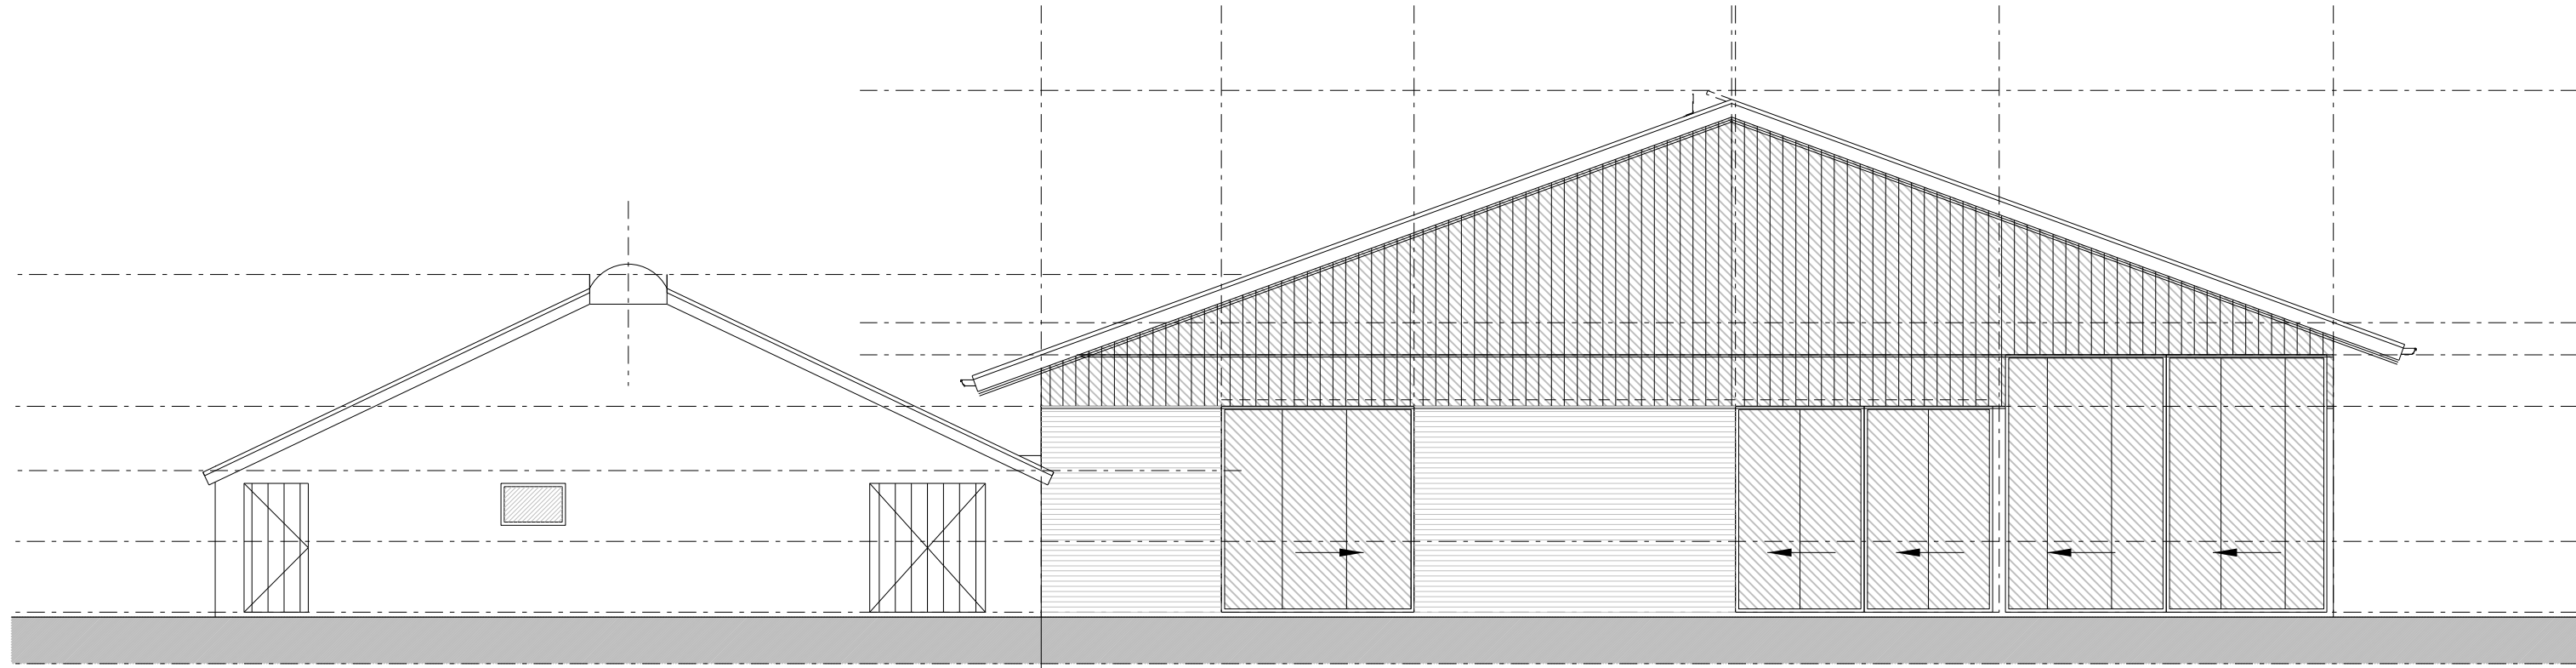


Voorgevel

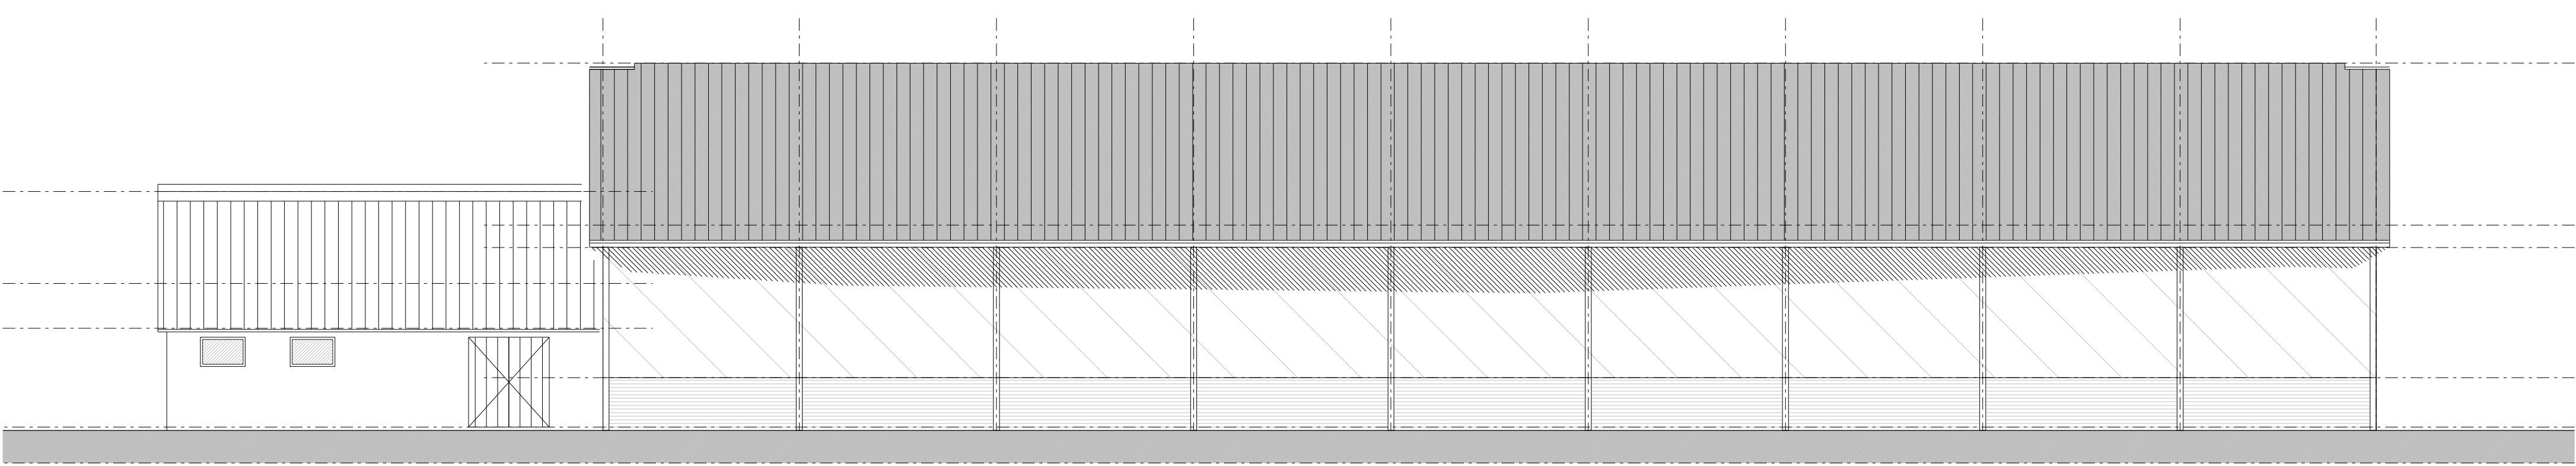

Rechterzijgevel

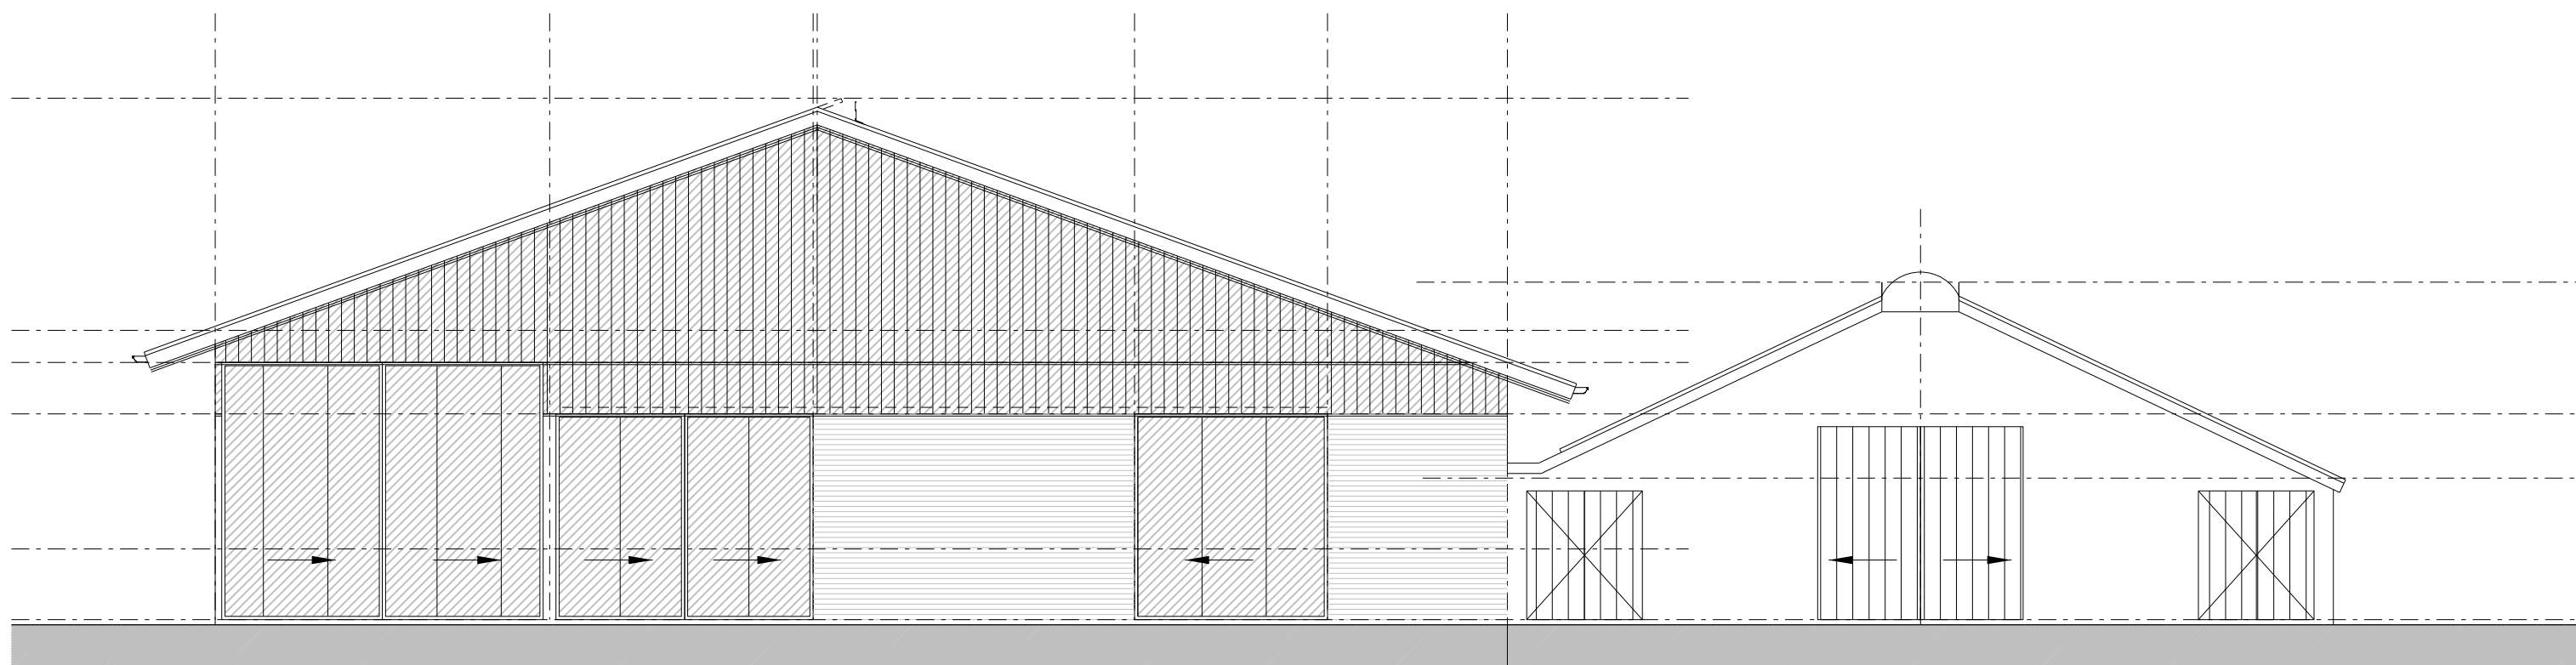


Achtergevel

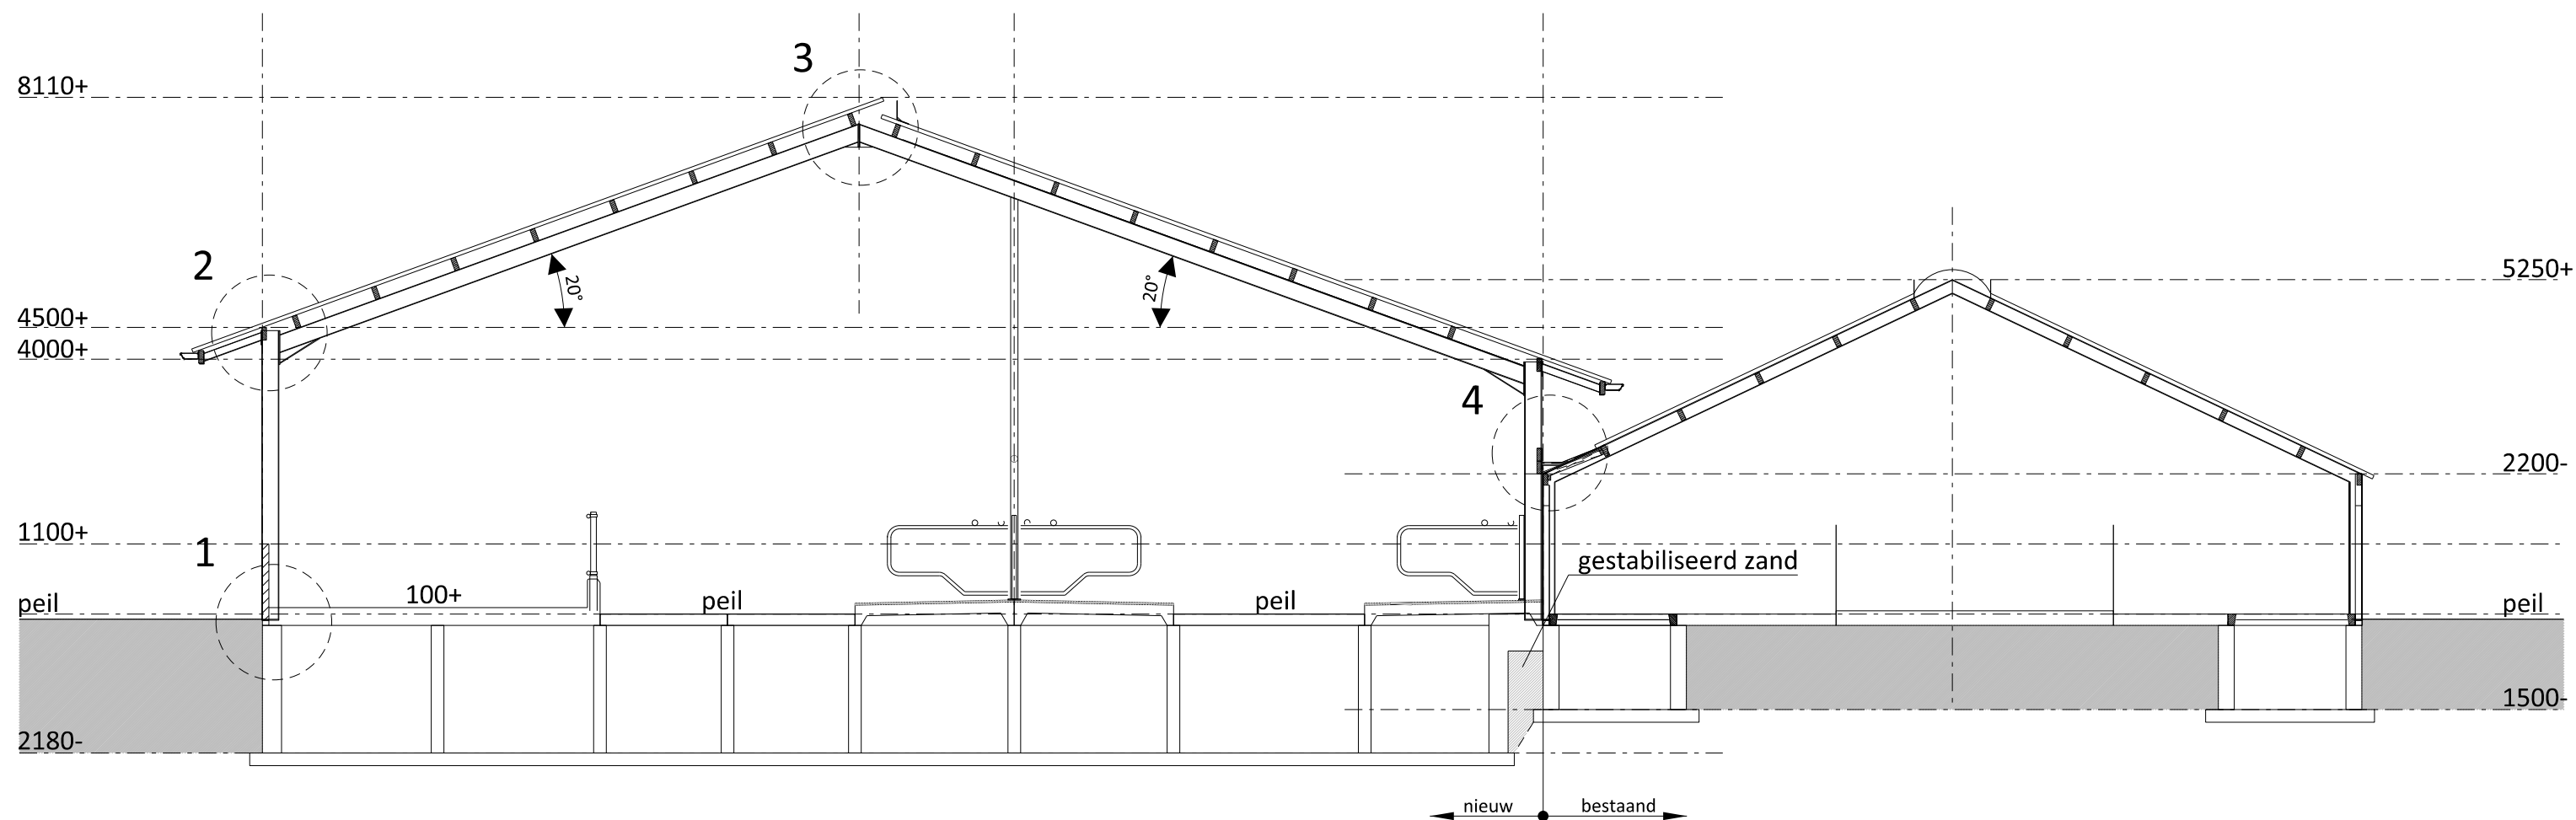


Doorsnede A-A

Legenda materialen en kleuren

Onderdeel:	Materiaal:	Kleur:
gevels	betonpaneel	grindbaksteenmotief, vulkaanrood
topgevelbekleding	damwandbeplating	donkergroen
schuifdeuren	sandwichbeplating	donkergroen
dakbedekking	asbestvrije golfplaten	antraciet/grijs
dalgoot	naadloos aluminium	grijs
windveren/dekstukken	gezet staalplaat	gebroken wit

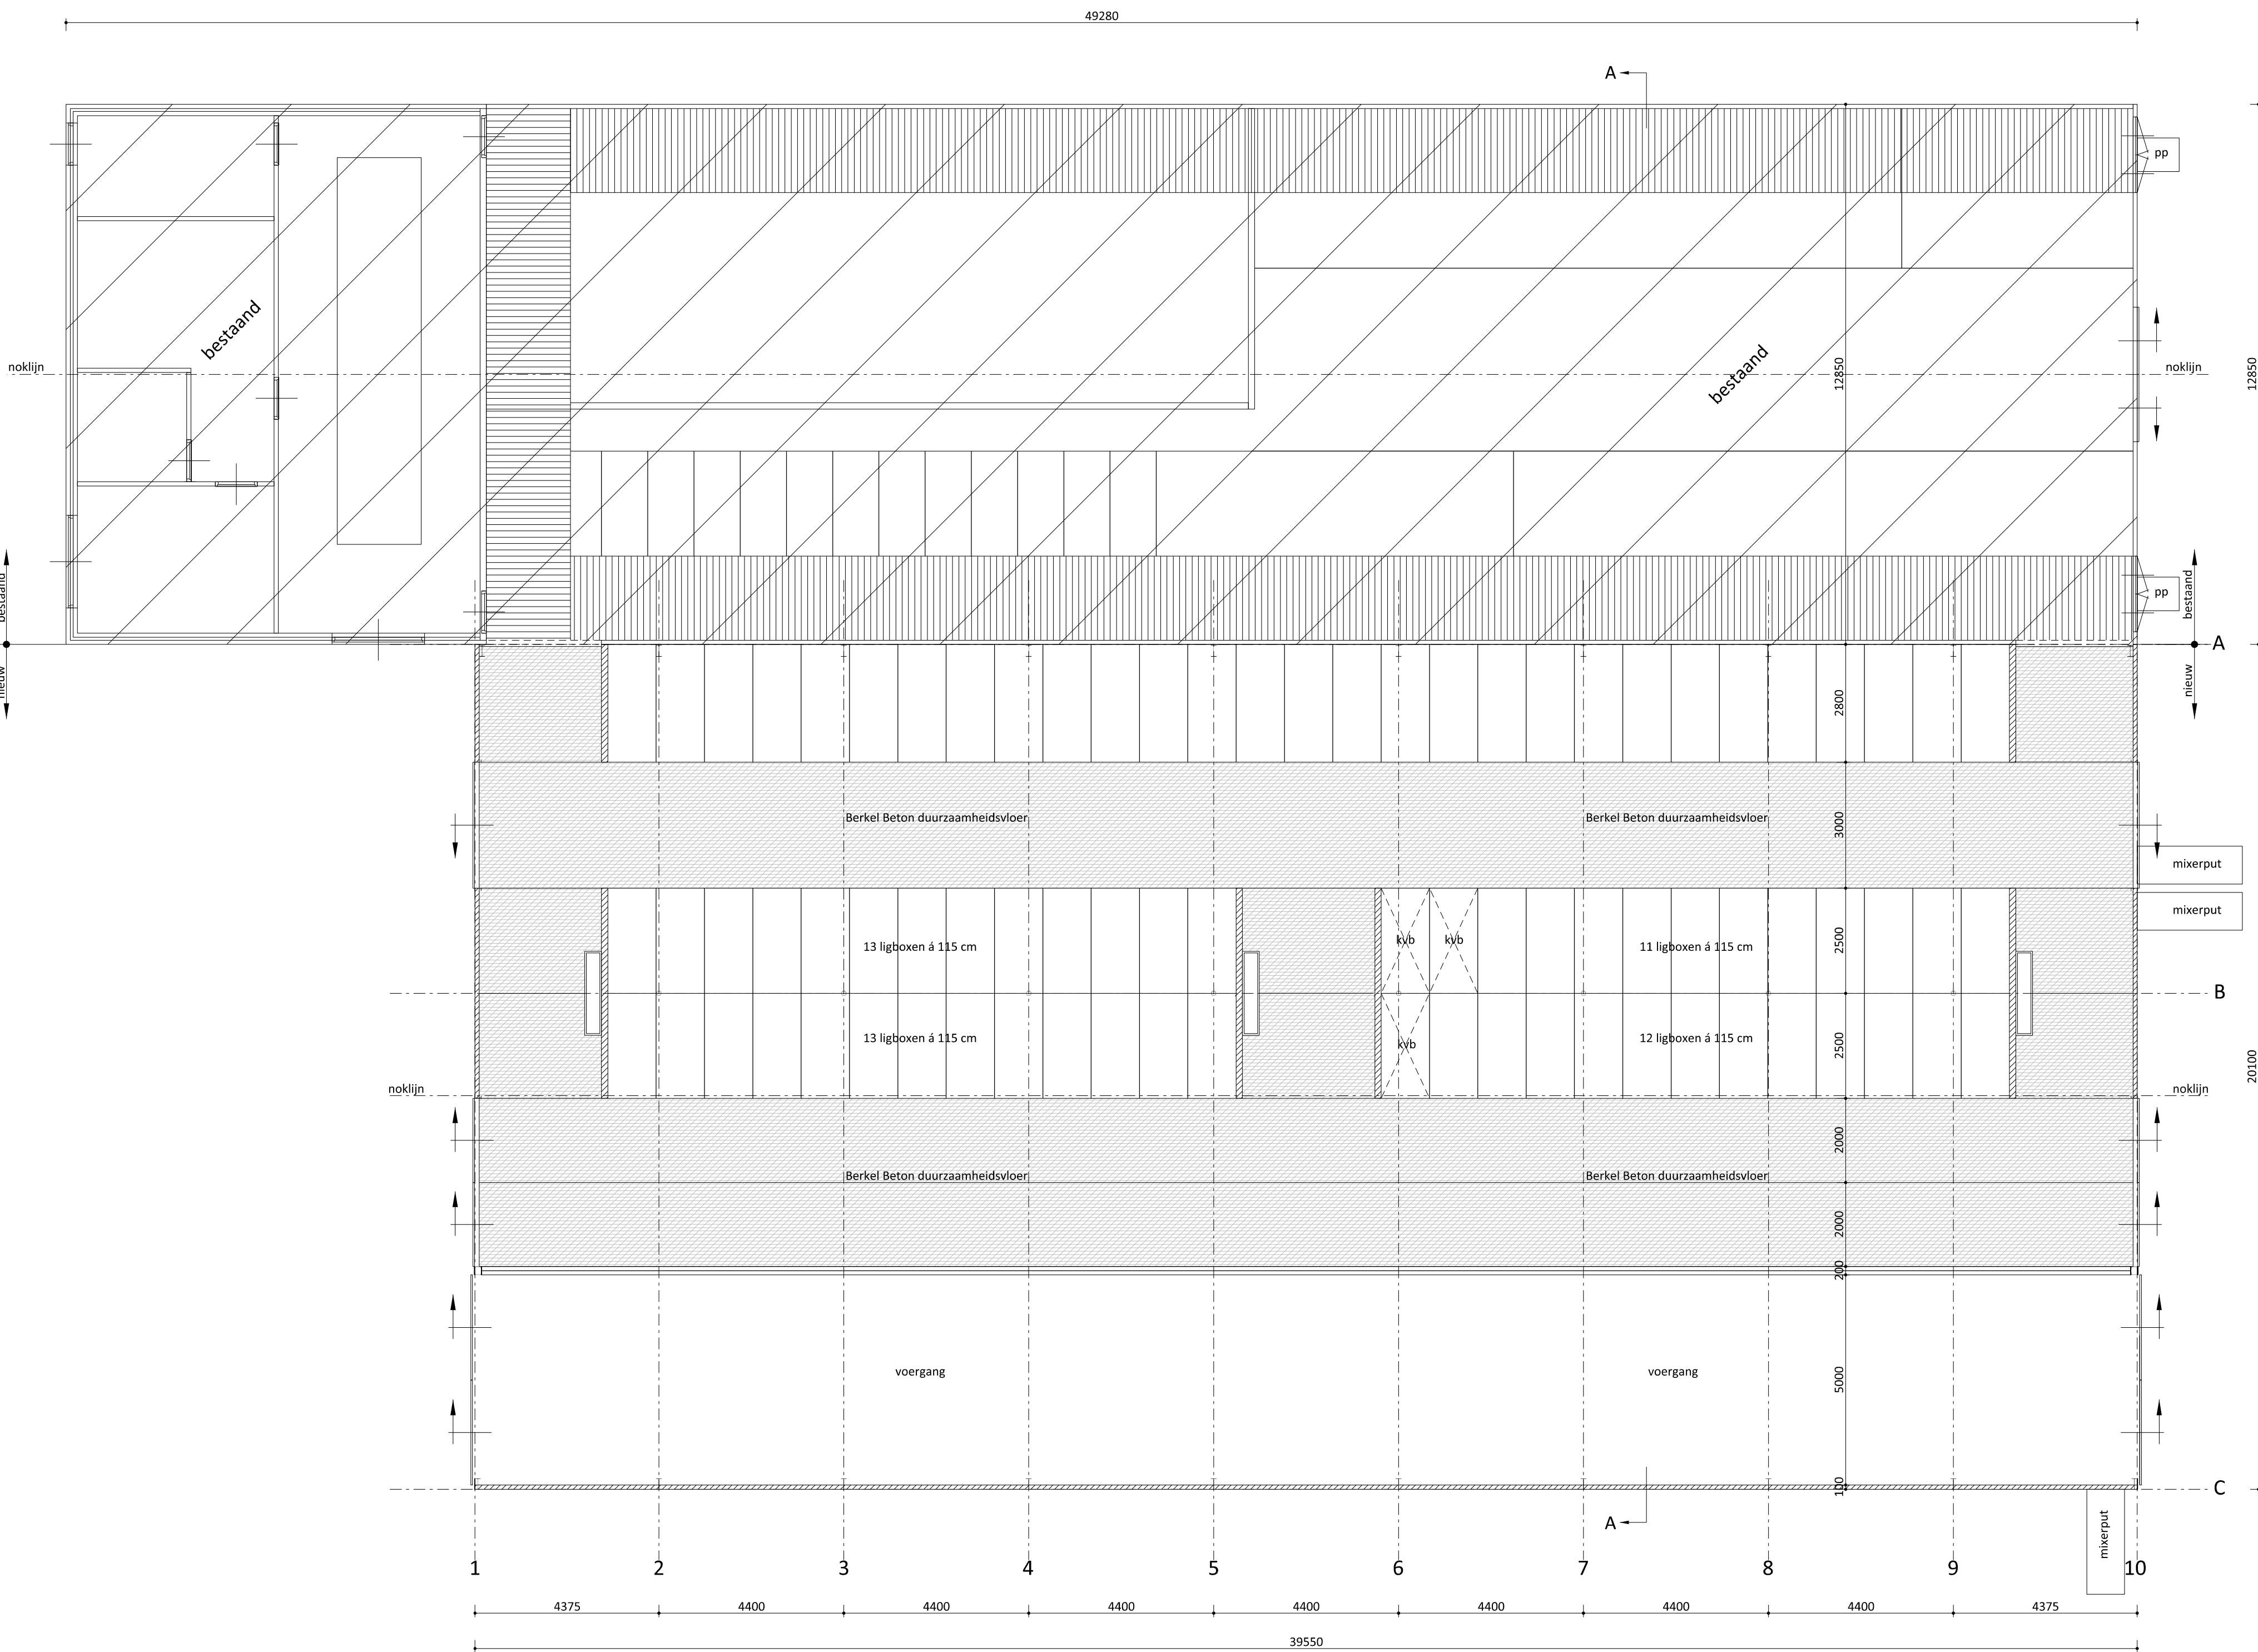

Plattegrond

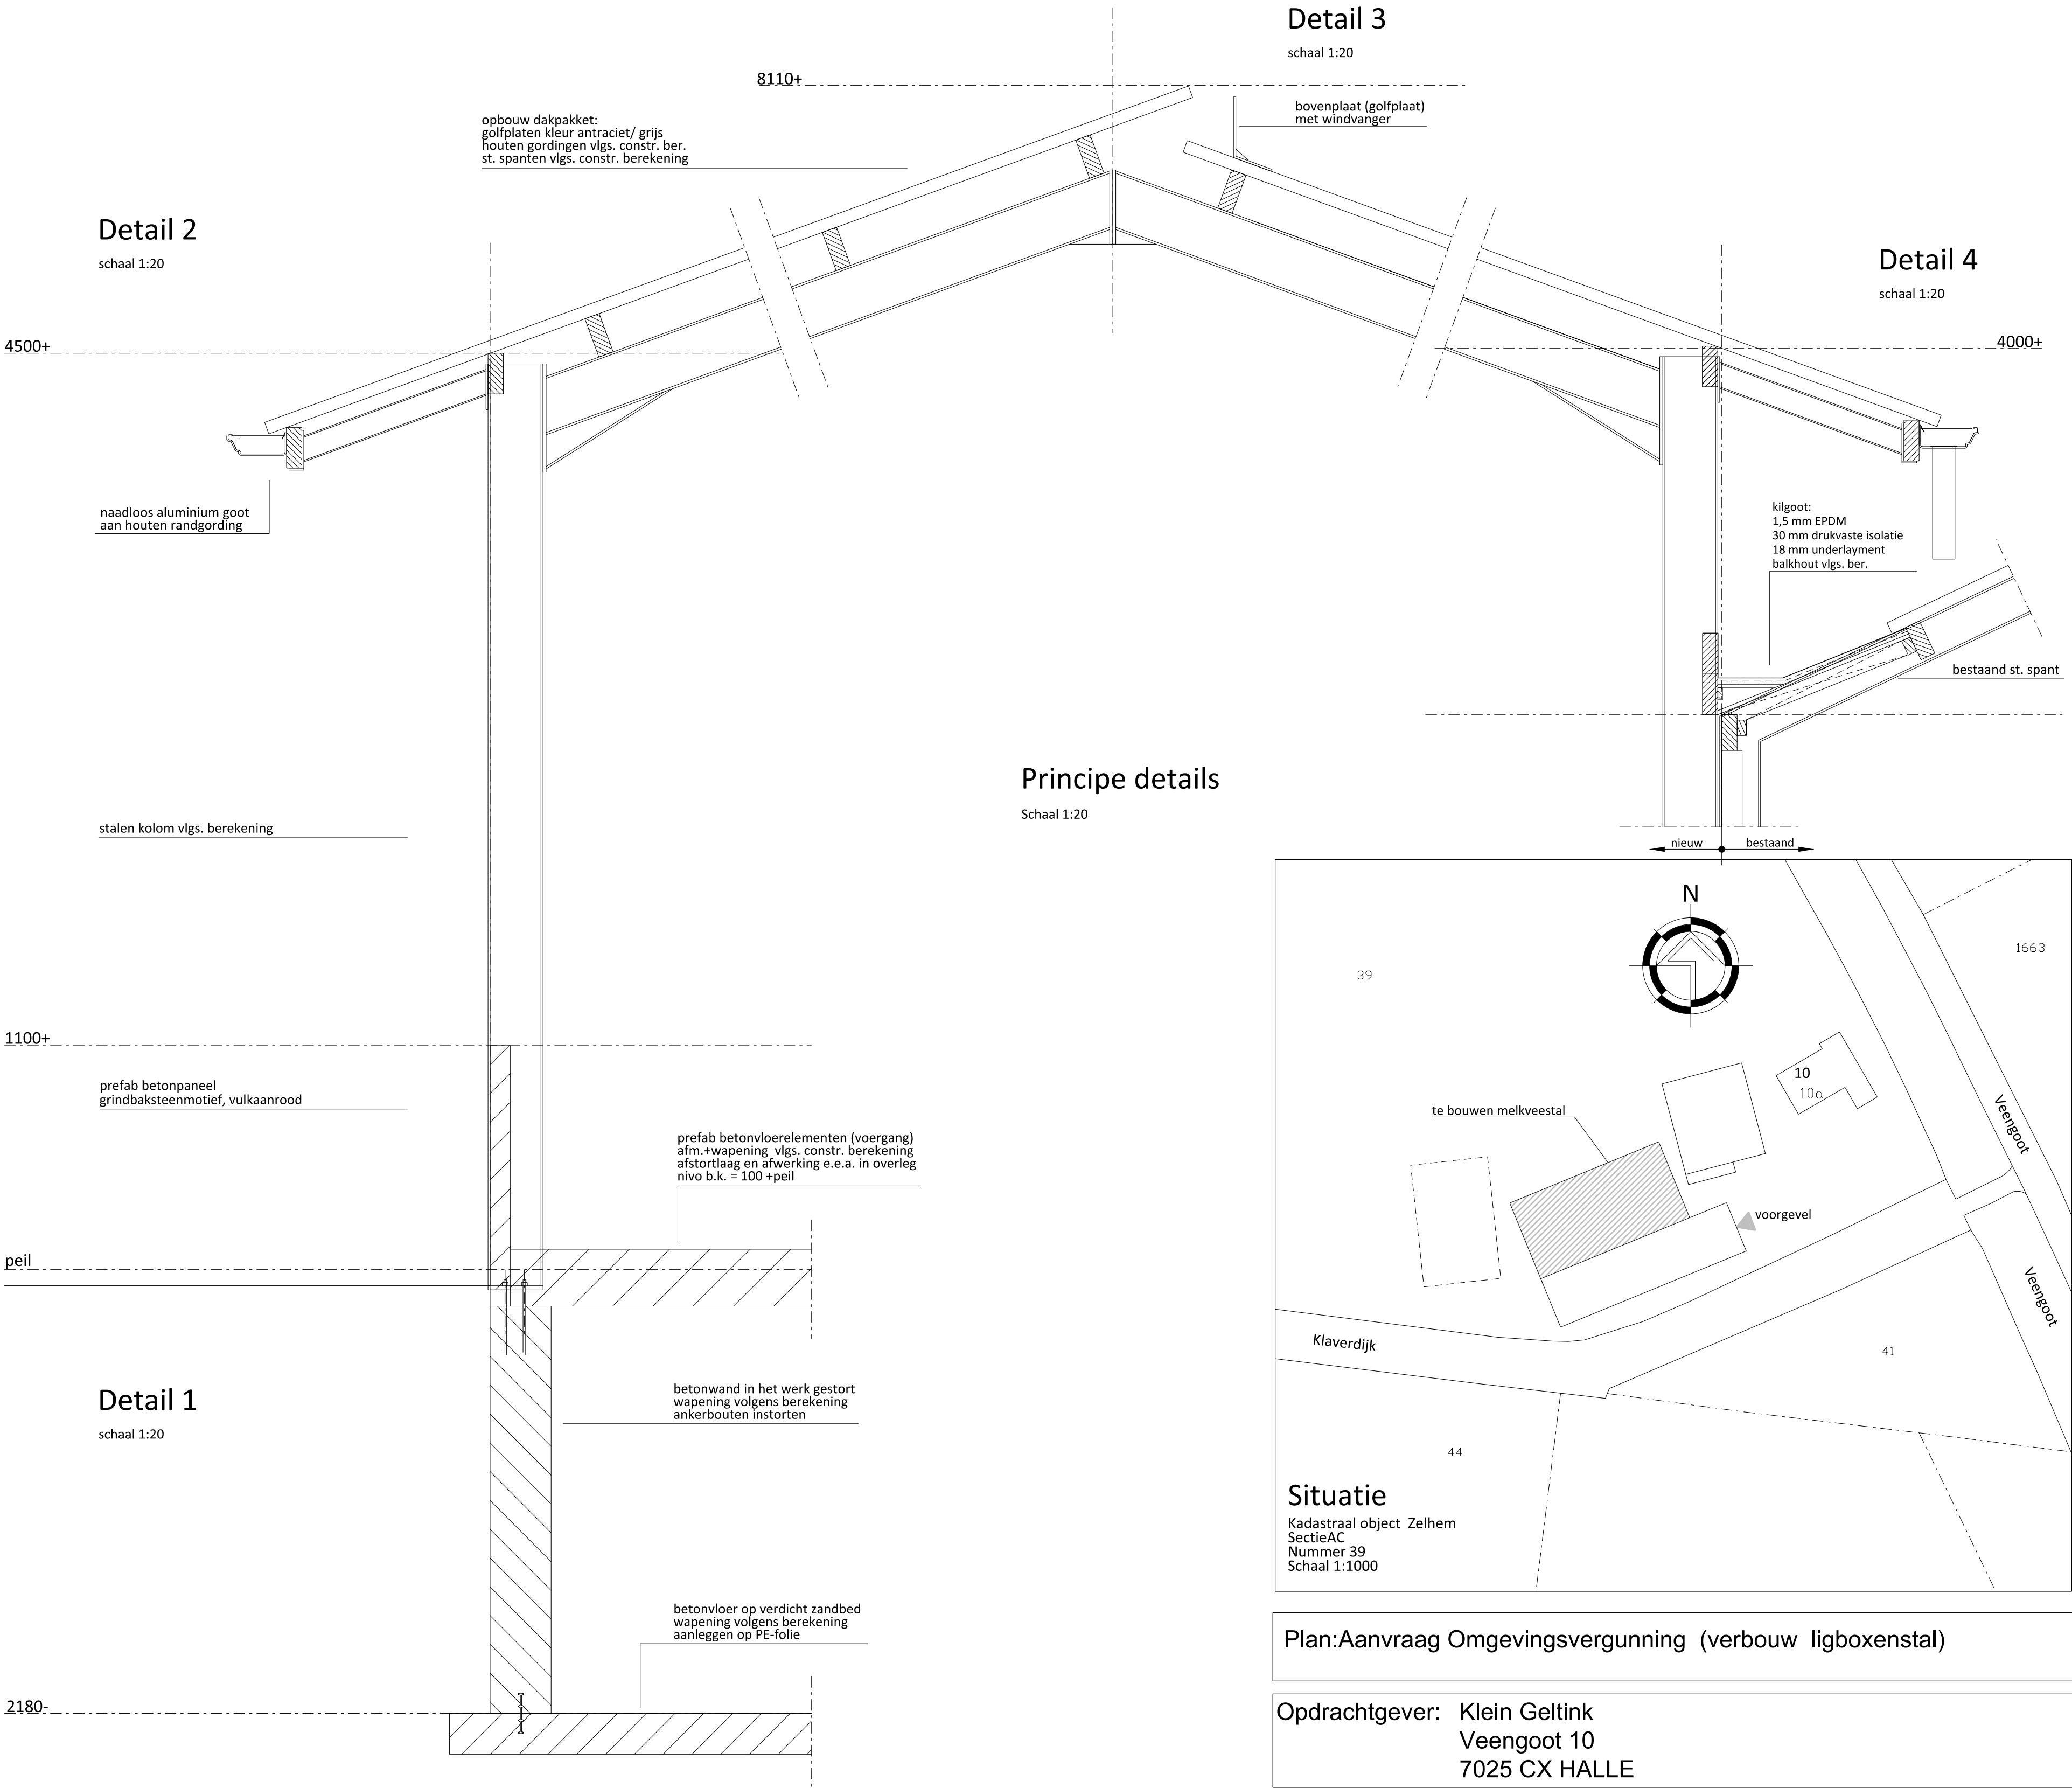

Plan:Aanvraag Omgevingsvergunning (verbouw ligboxenstal)

Opdrachtgever: Klein Geltink
Veengoot 10
7025 CX HALLE



TEKENING NO.: 1/2
Datum: 12-02-2015
Schaal: 1:100
Get: EG
WERKNUMMER: BO-GELTIN1