

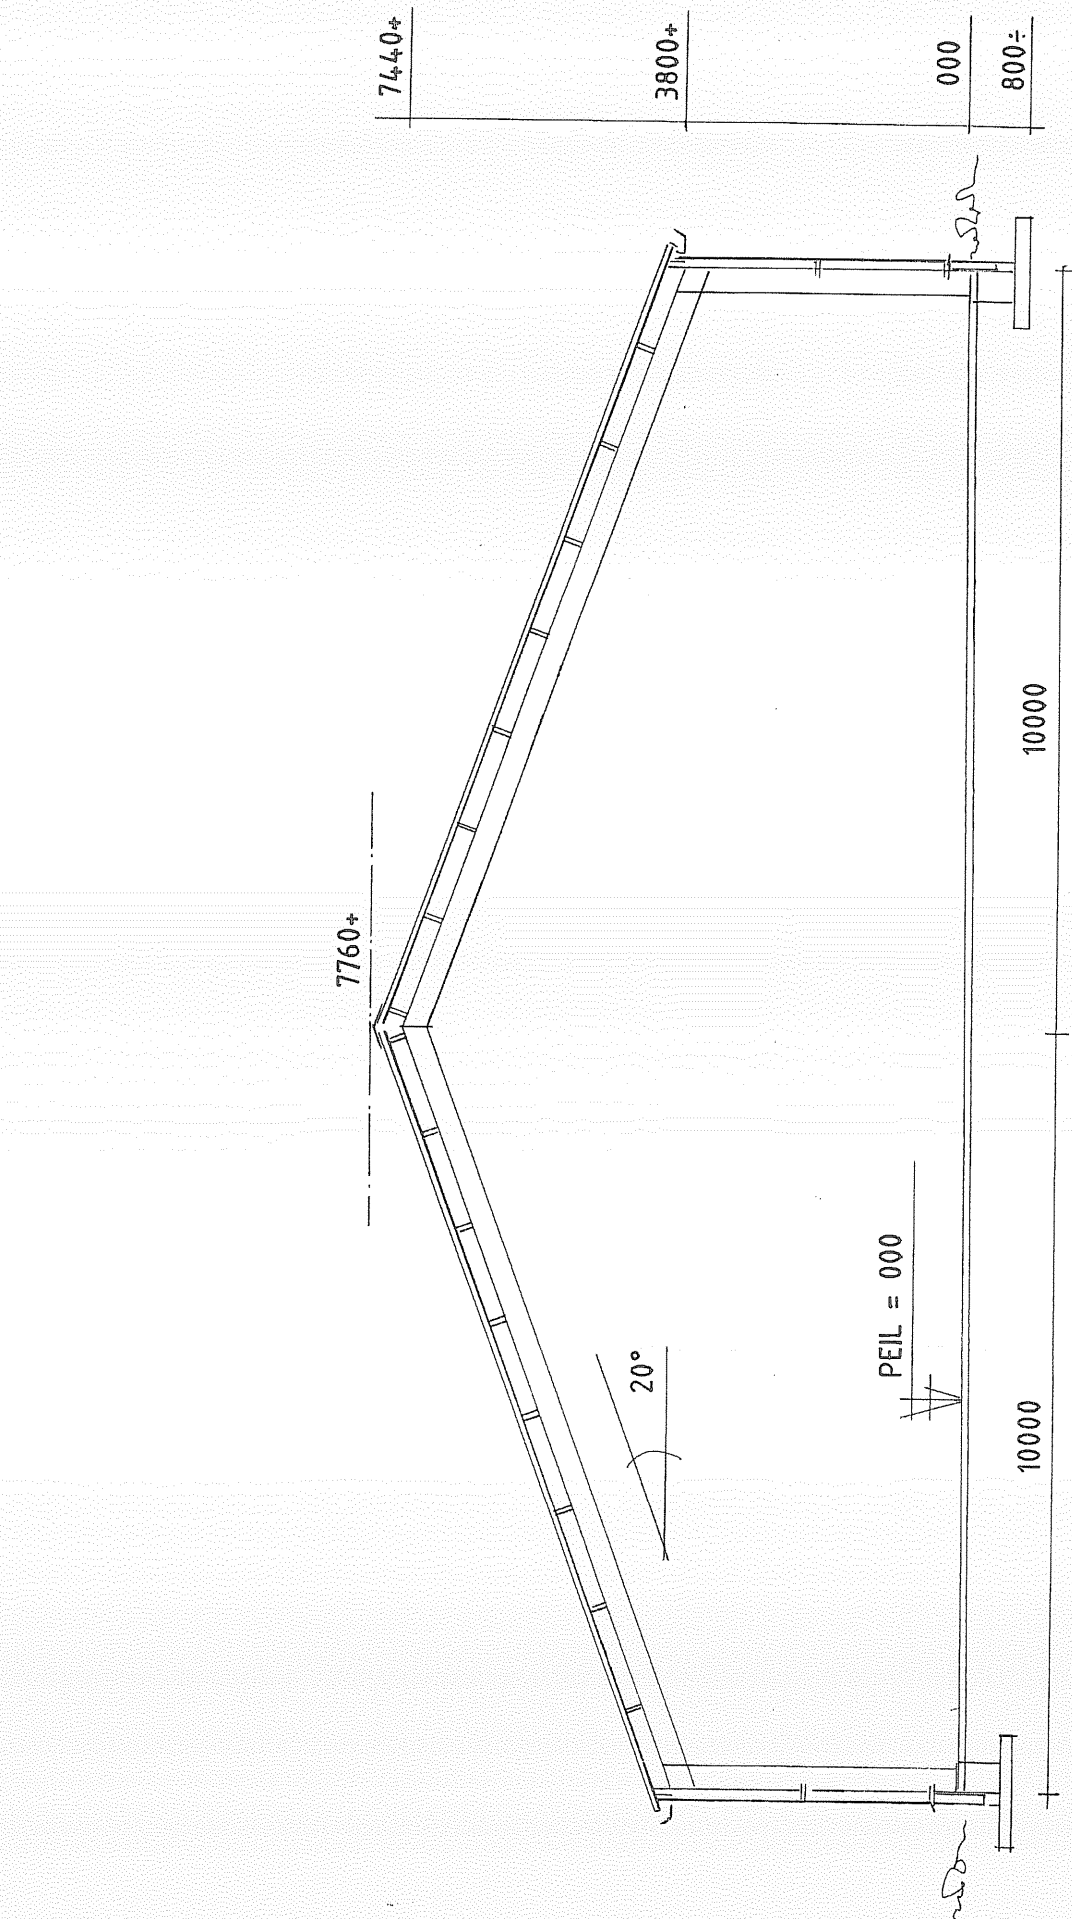


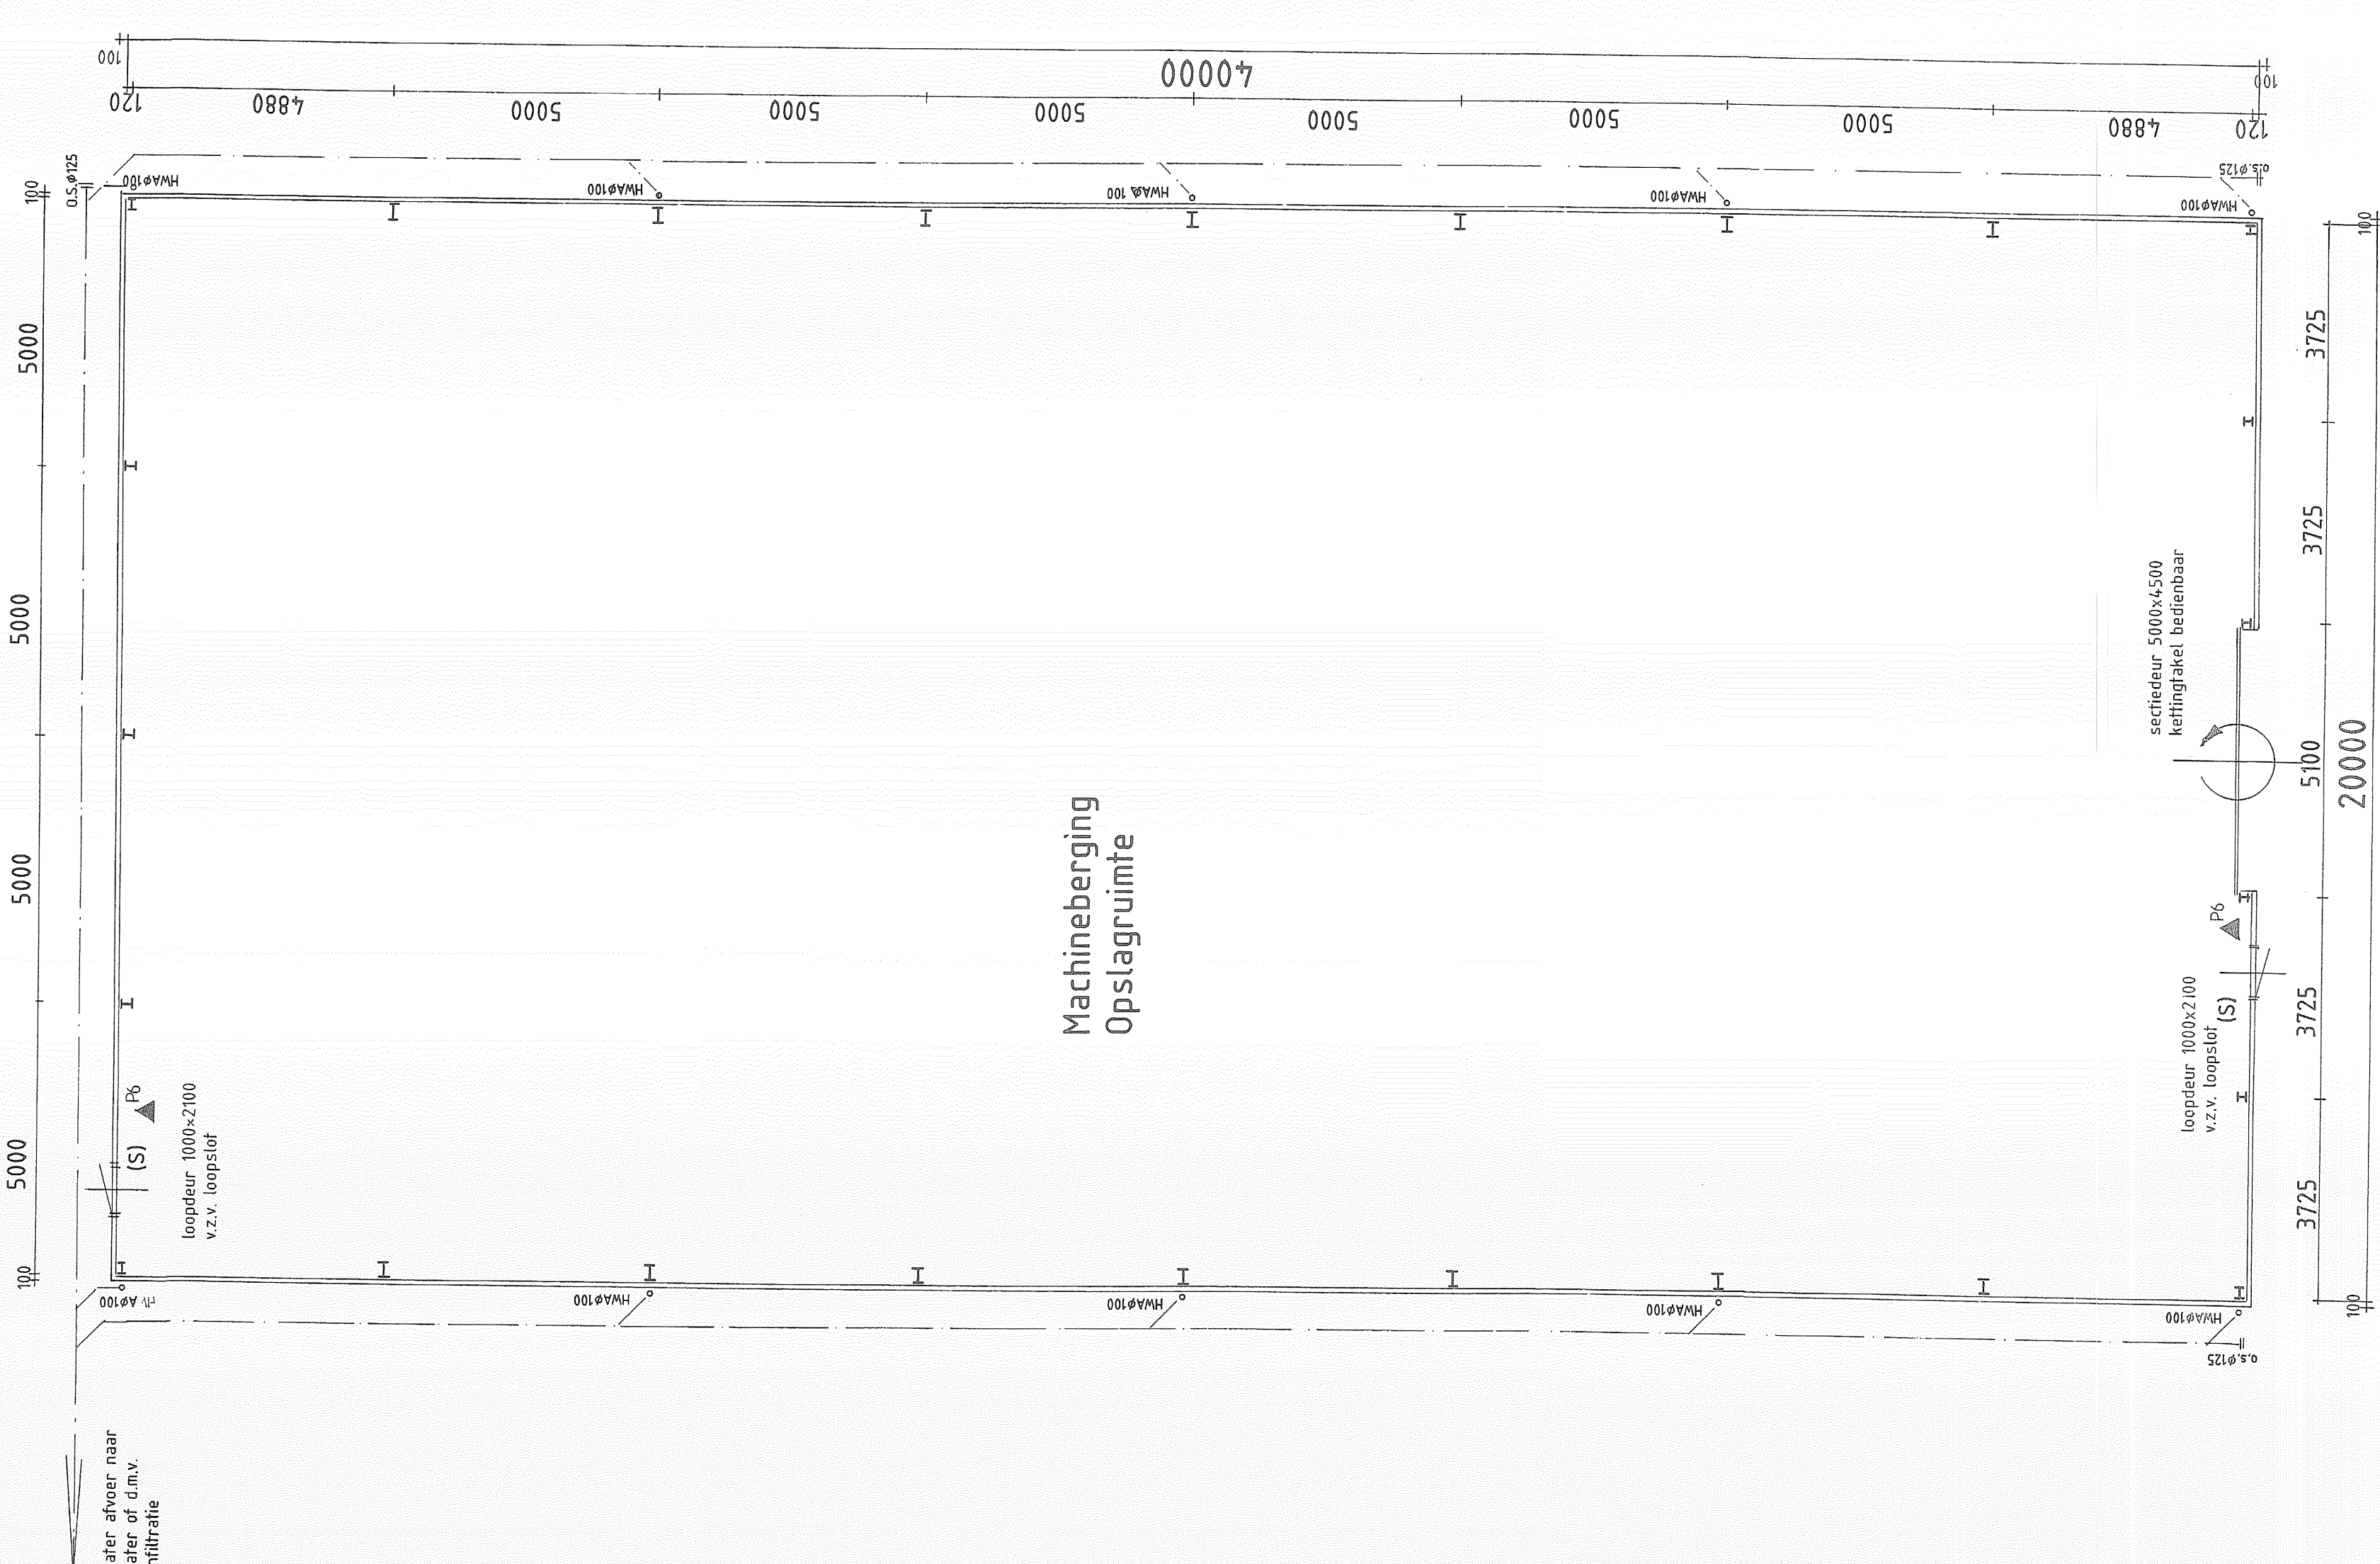

Doorsnede


Oostgevel

Westgevel

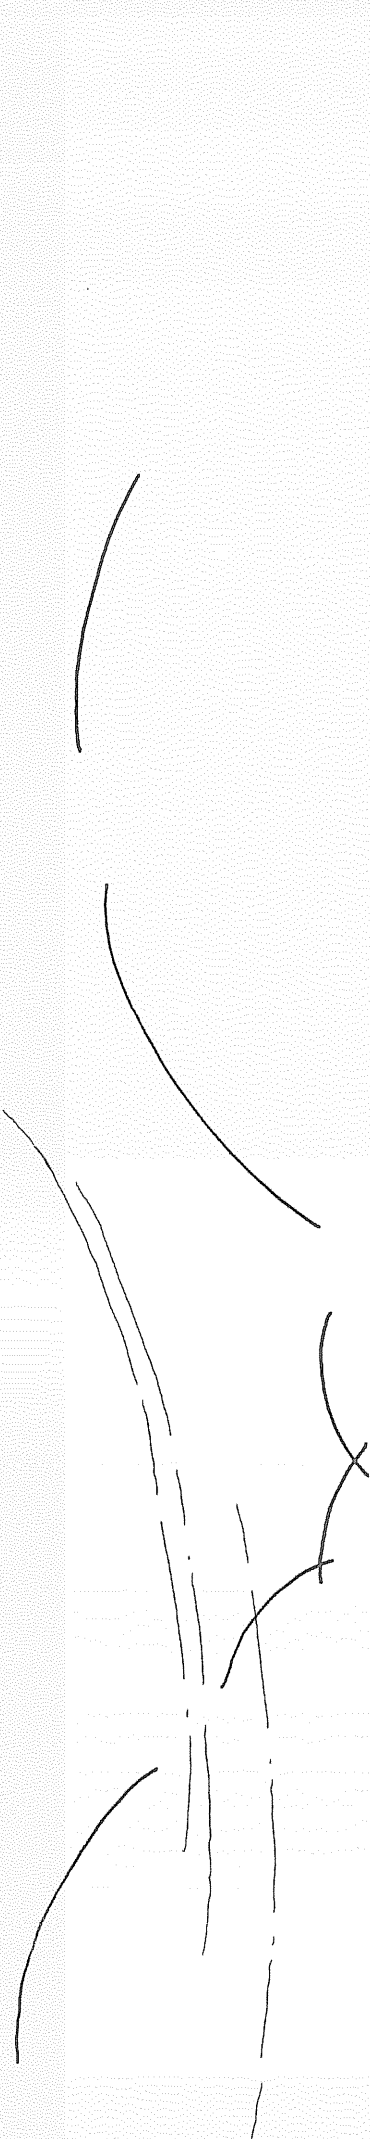


Plattegrond

alle rechten, ook in het bezit van de architect, worden beschermd.
Wanneer in dit tekening is vermeld, is het niet te kopiëren.
Schiedamschen dijk 1, 2611 CA Schiedam
Gebouw 3, een brand- en rookcompartment
Het gebouw is voorzien van een brand- en rookcompartment
Het gebouw is voorzien van een brand- en rookcompartment

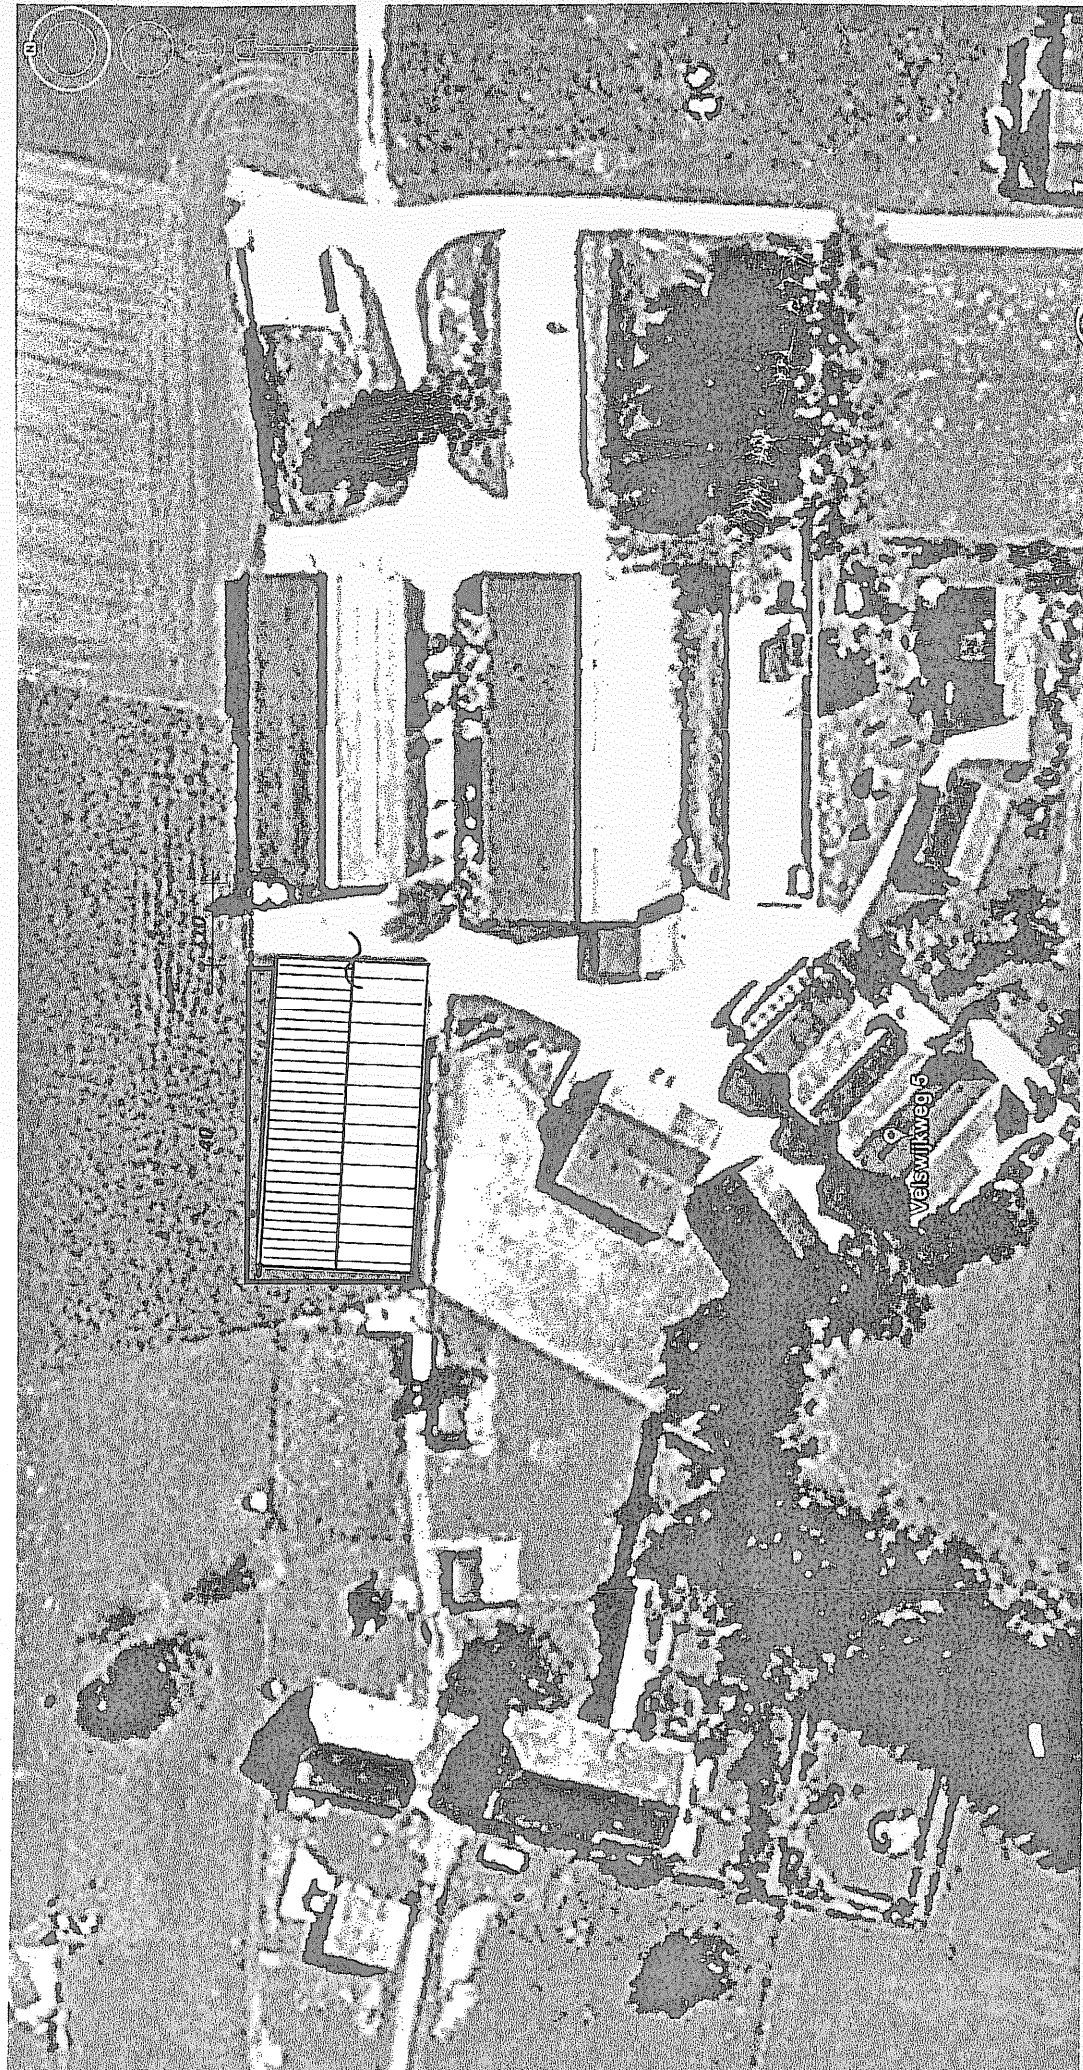


Situatie



Kad. gen. BRONCKHORST
m. 1:1000
schaal 1:1000
adres: 7021 LM Zehem

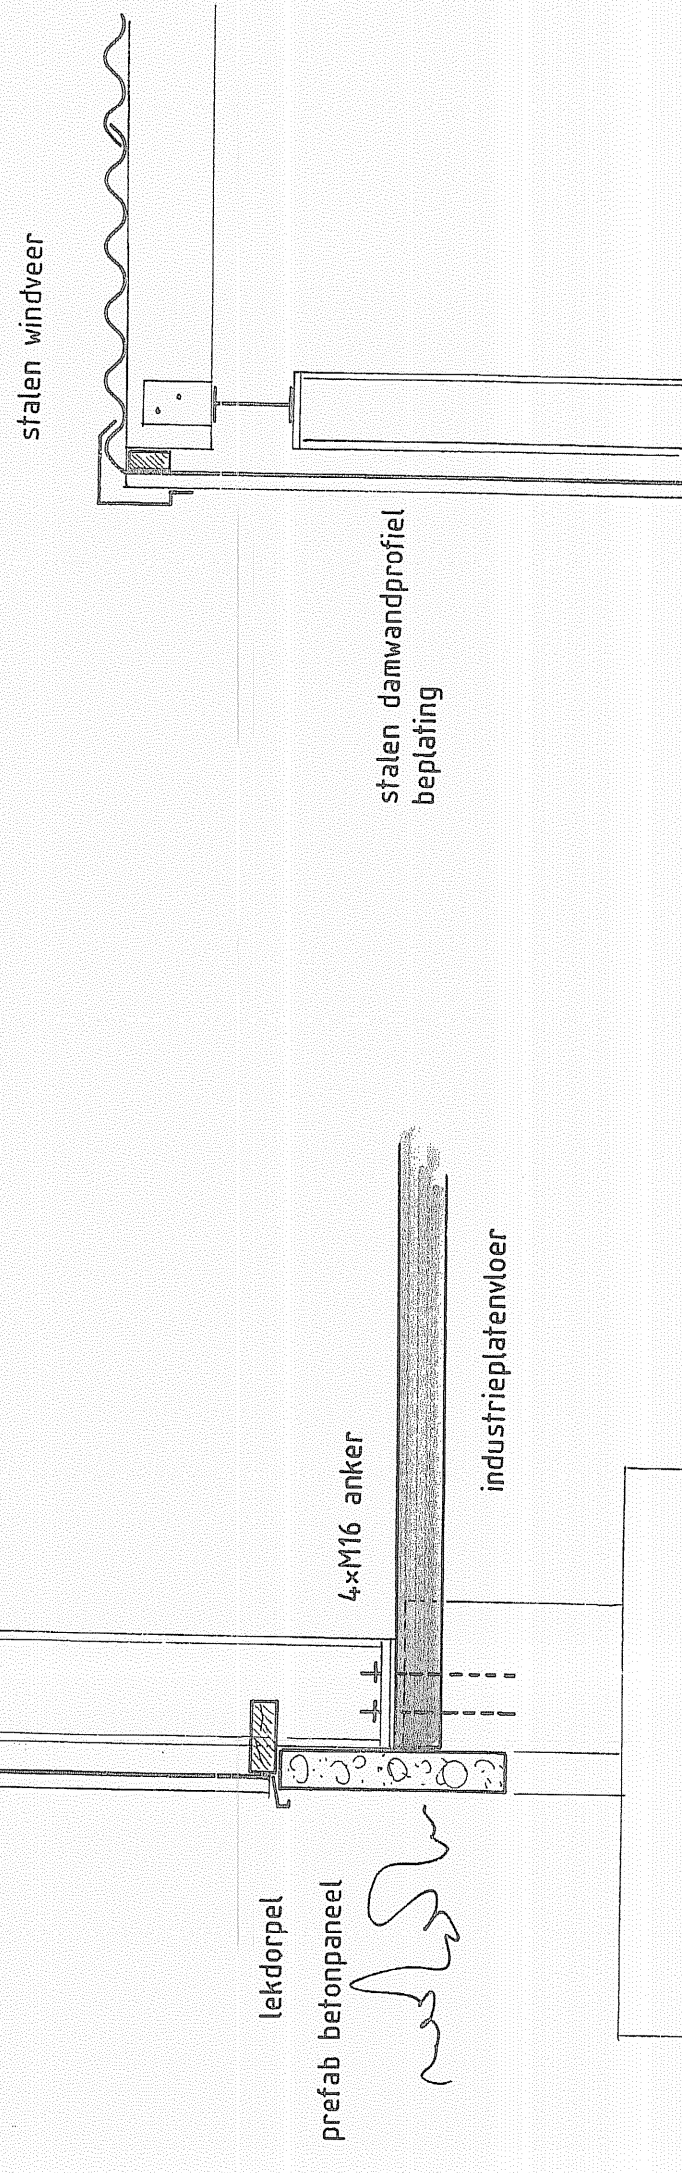

Details

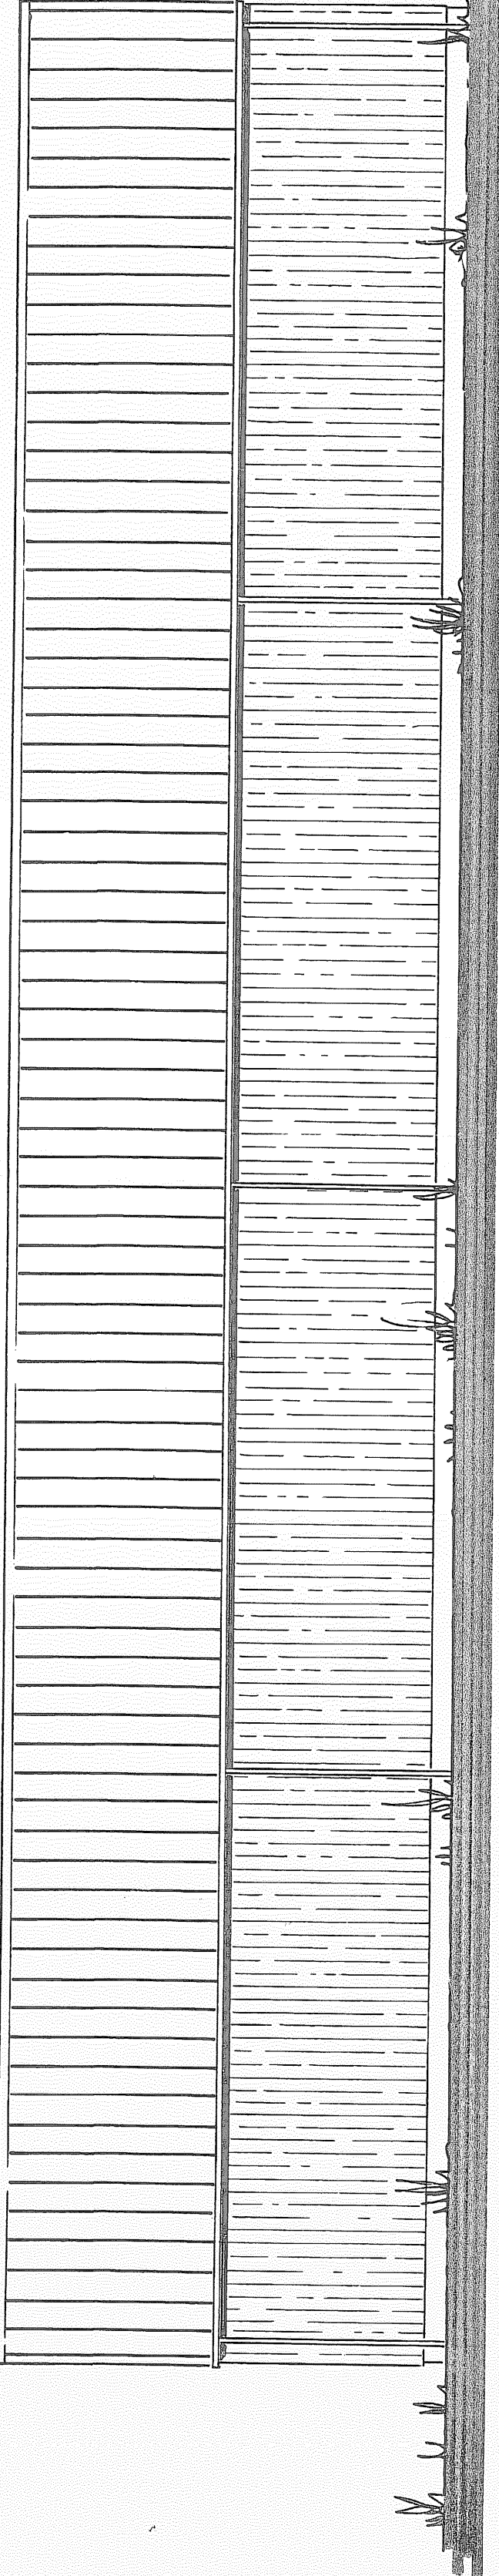

Langsgevels

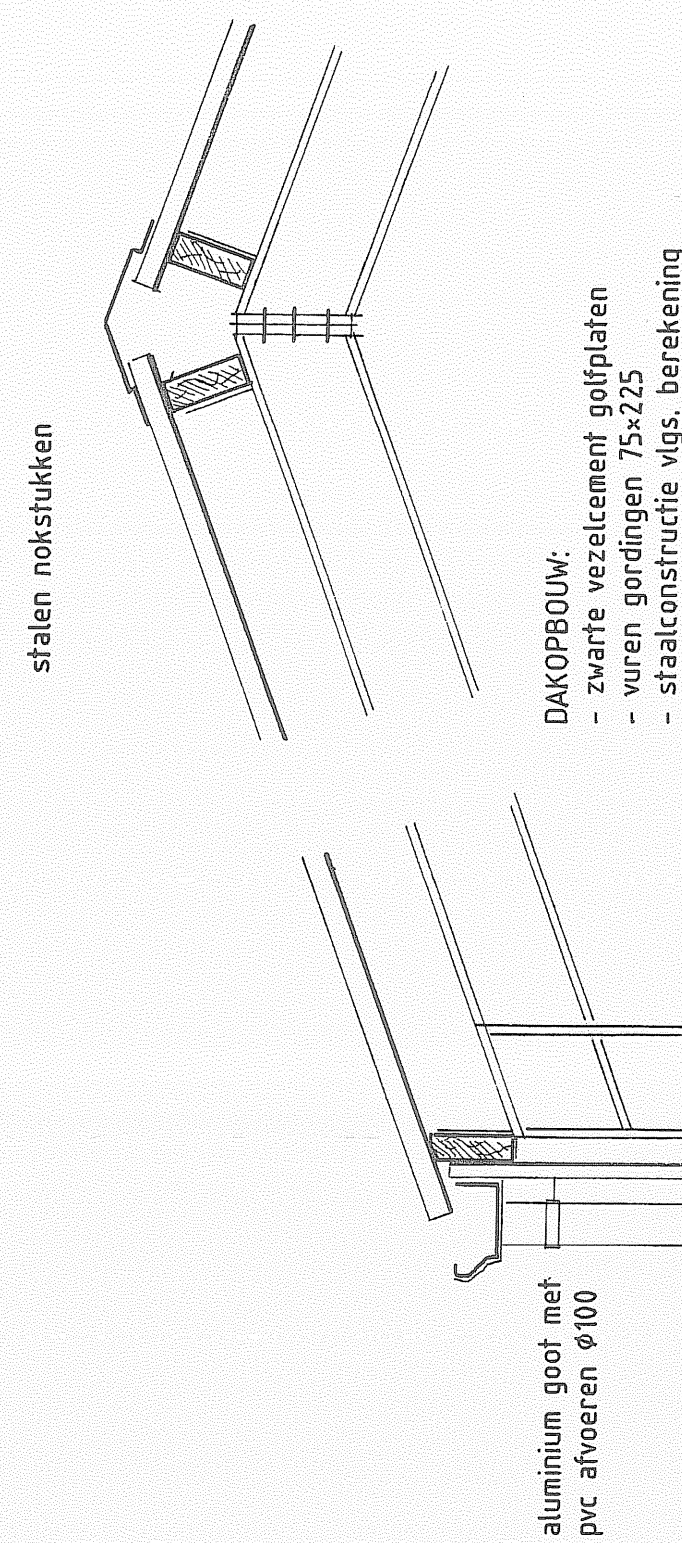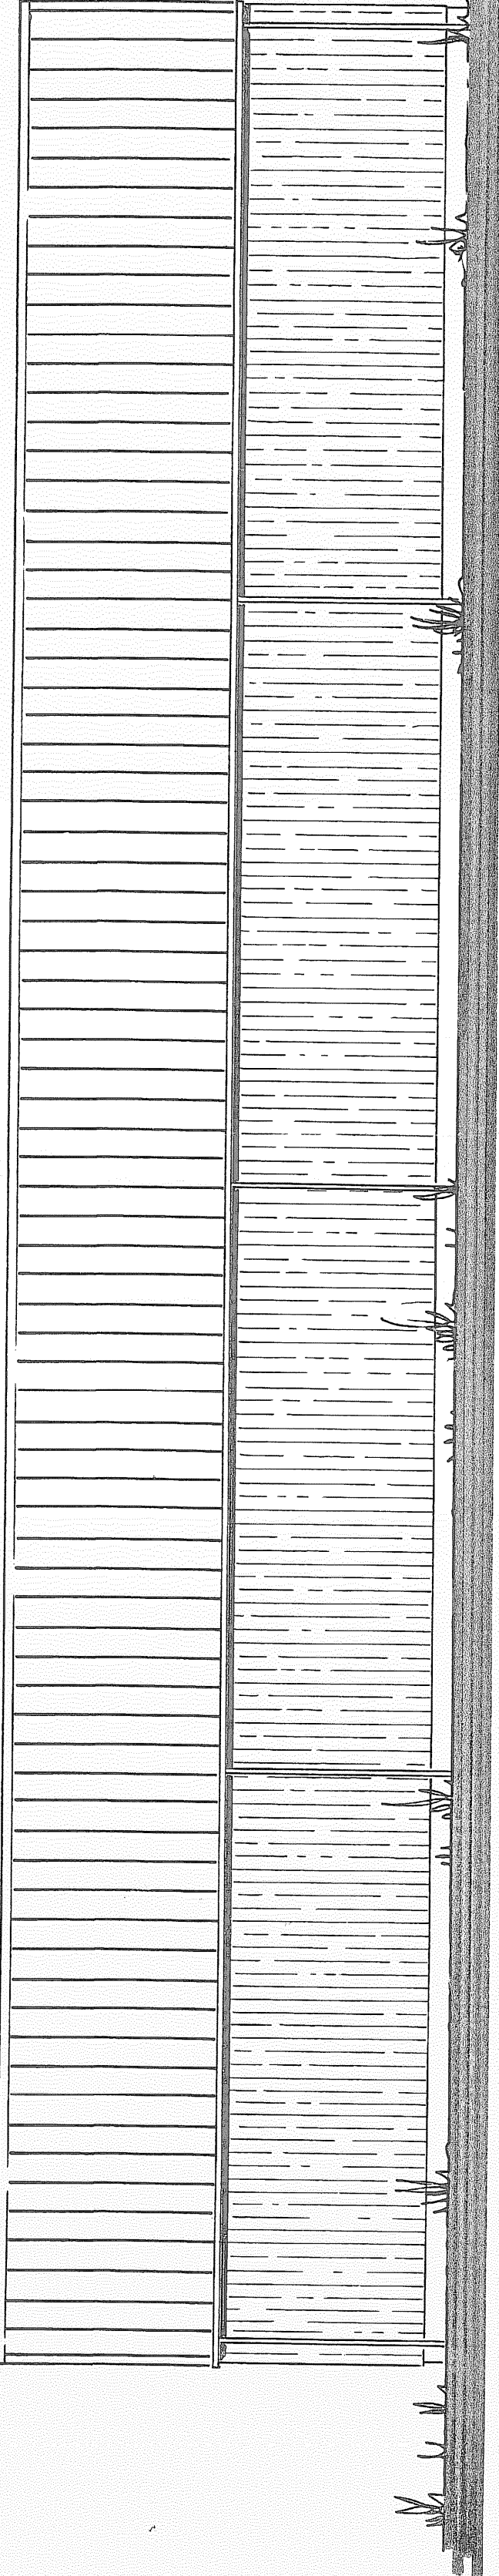

stalen nokstukken

aluminium goot met
pvc afvoeren v100

DAKOPBOUW:
- zwarte vezelcement golutplaten
- vuren regelwerk 75x200
- staalconstructie vlg. berekening

WANDOPBOUW:
- stalen damwandprofiel beplating
- vuren regelwerk 75x200
- staalconstructie vlg. berekening

lekdorpel
prefab betonelement
4xM16 anker
industrieparketvloer

betonnen fundering

