




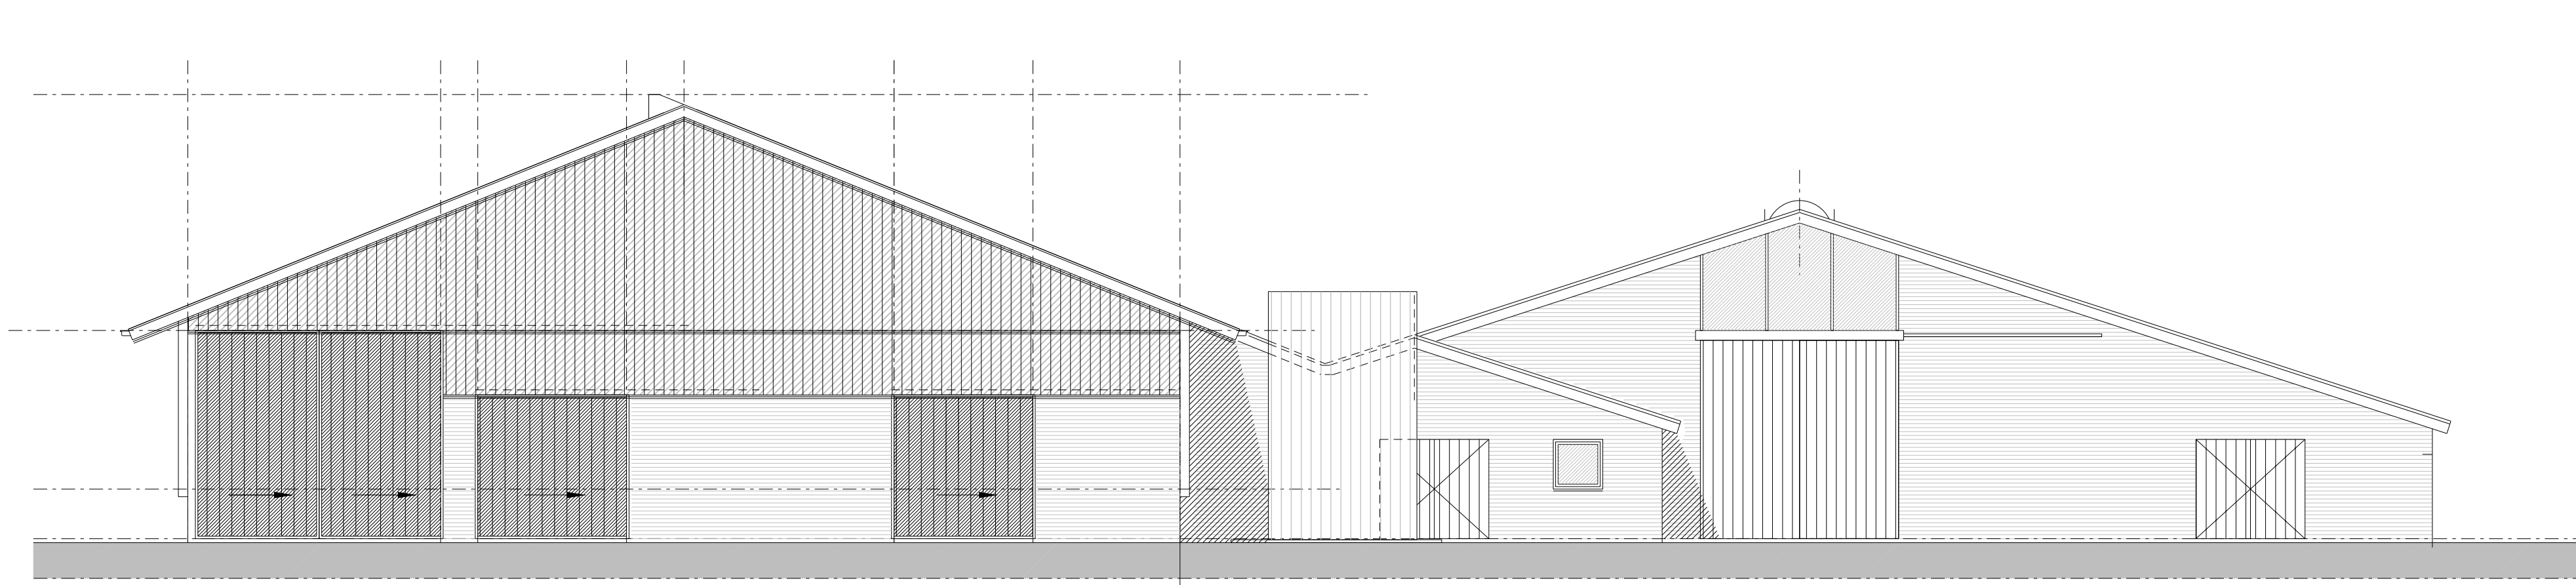

Voorgevel

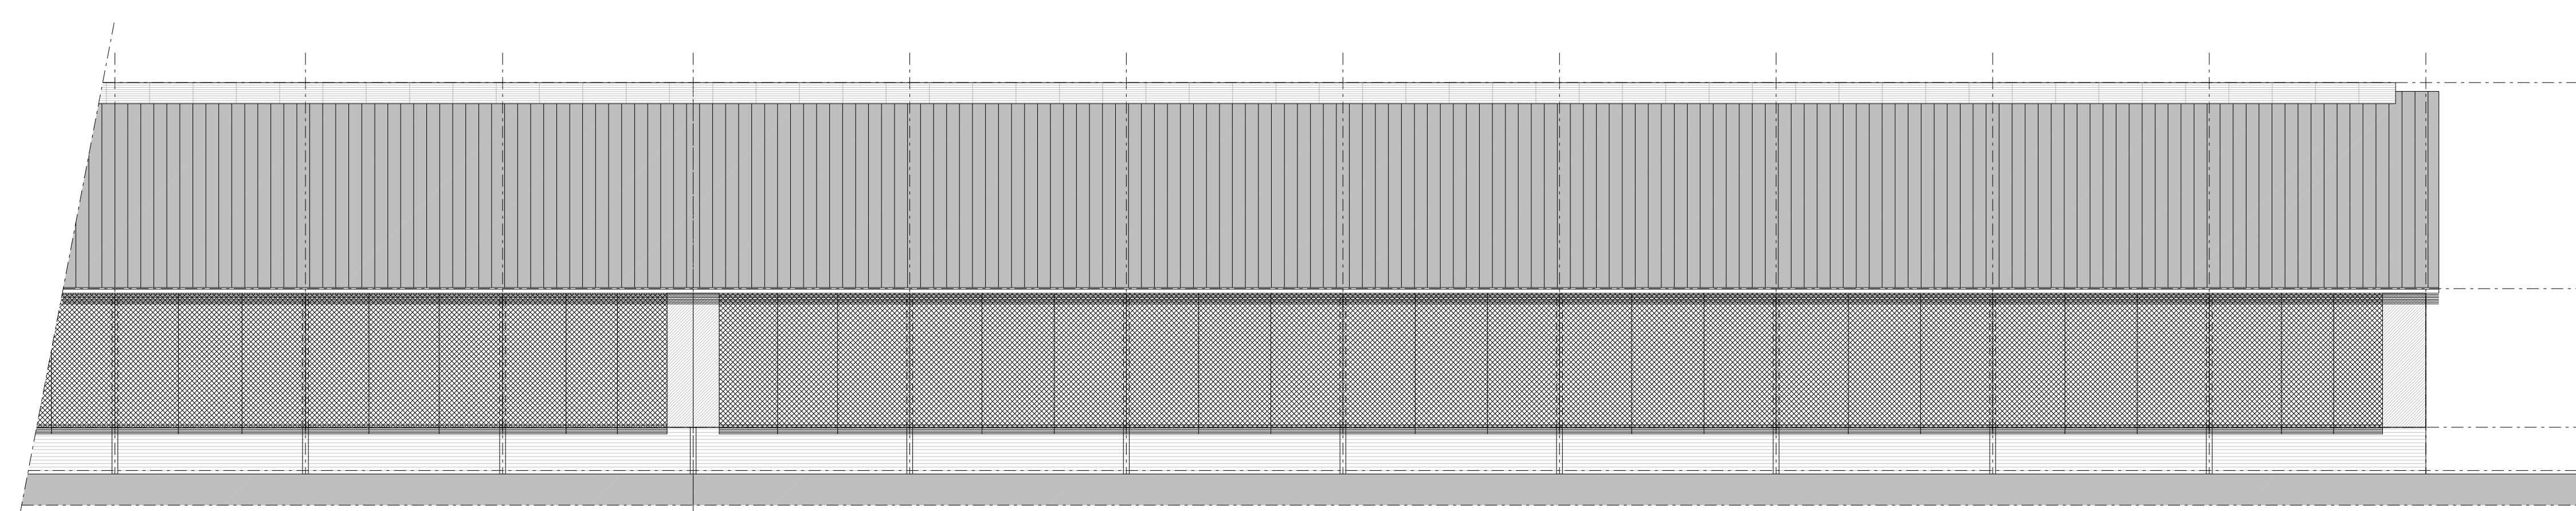


Linkerzijgevel

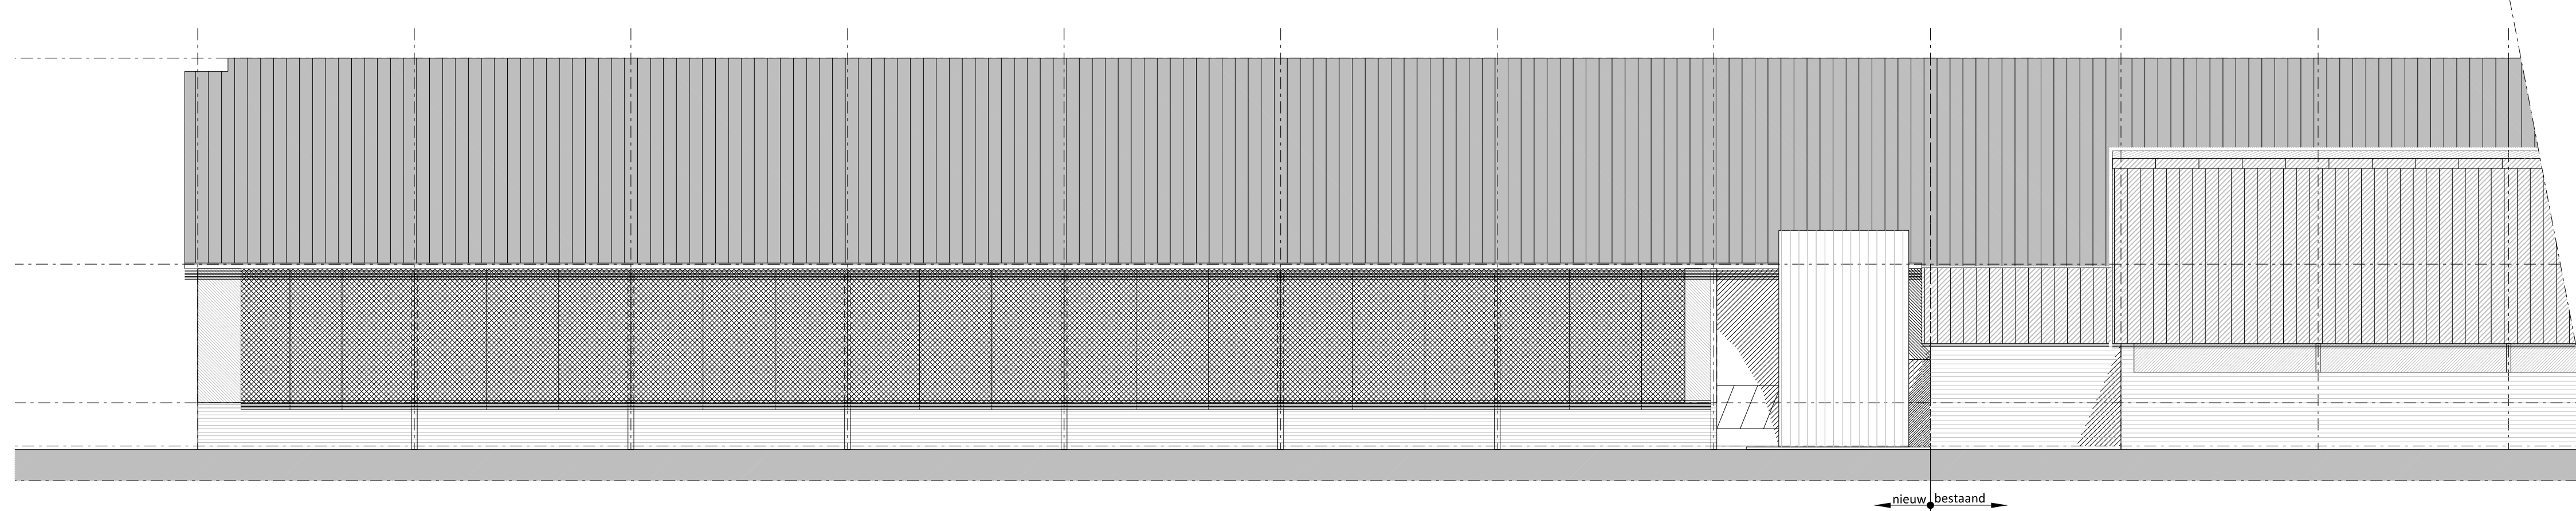


Rechterzijgevel



Legenda materialen en kleuren		
Onderdeel:	Materiaal:	Kleur:
gevels	betonpaneel	grindbaksteenmotief/vulkaanrood
topgevelbekleding	damwandbeplating	donkergroen
schuifdeuren	sandwichbeplating	donkergroen
dakbedekking	geïsoleerde sandwichbeplating (TR)	antraciet/ grijs
dakgoot	naadloos aluminium	gebroken wit
windveren/dekstukken	gezet staalplaat	gebroken wit
oprolbaar windzeil	kunststof	groen

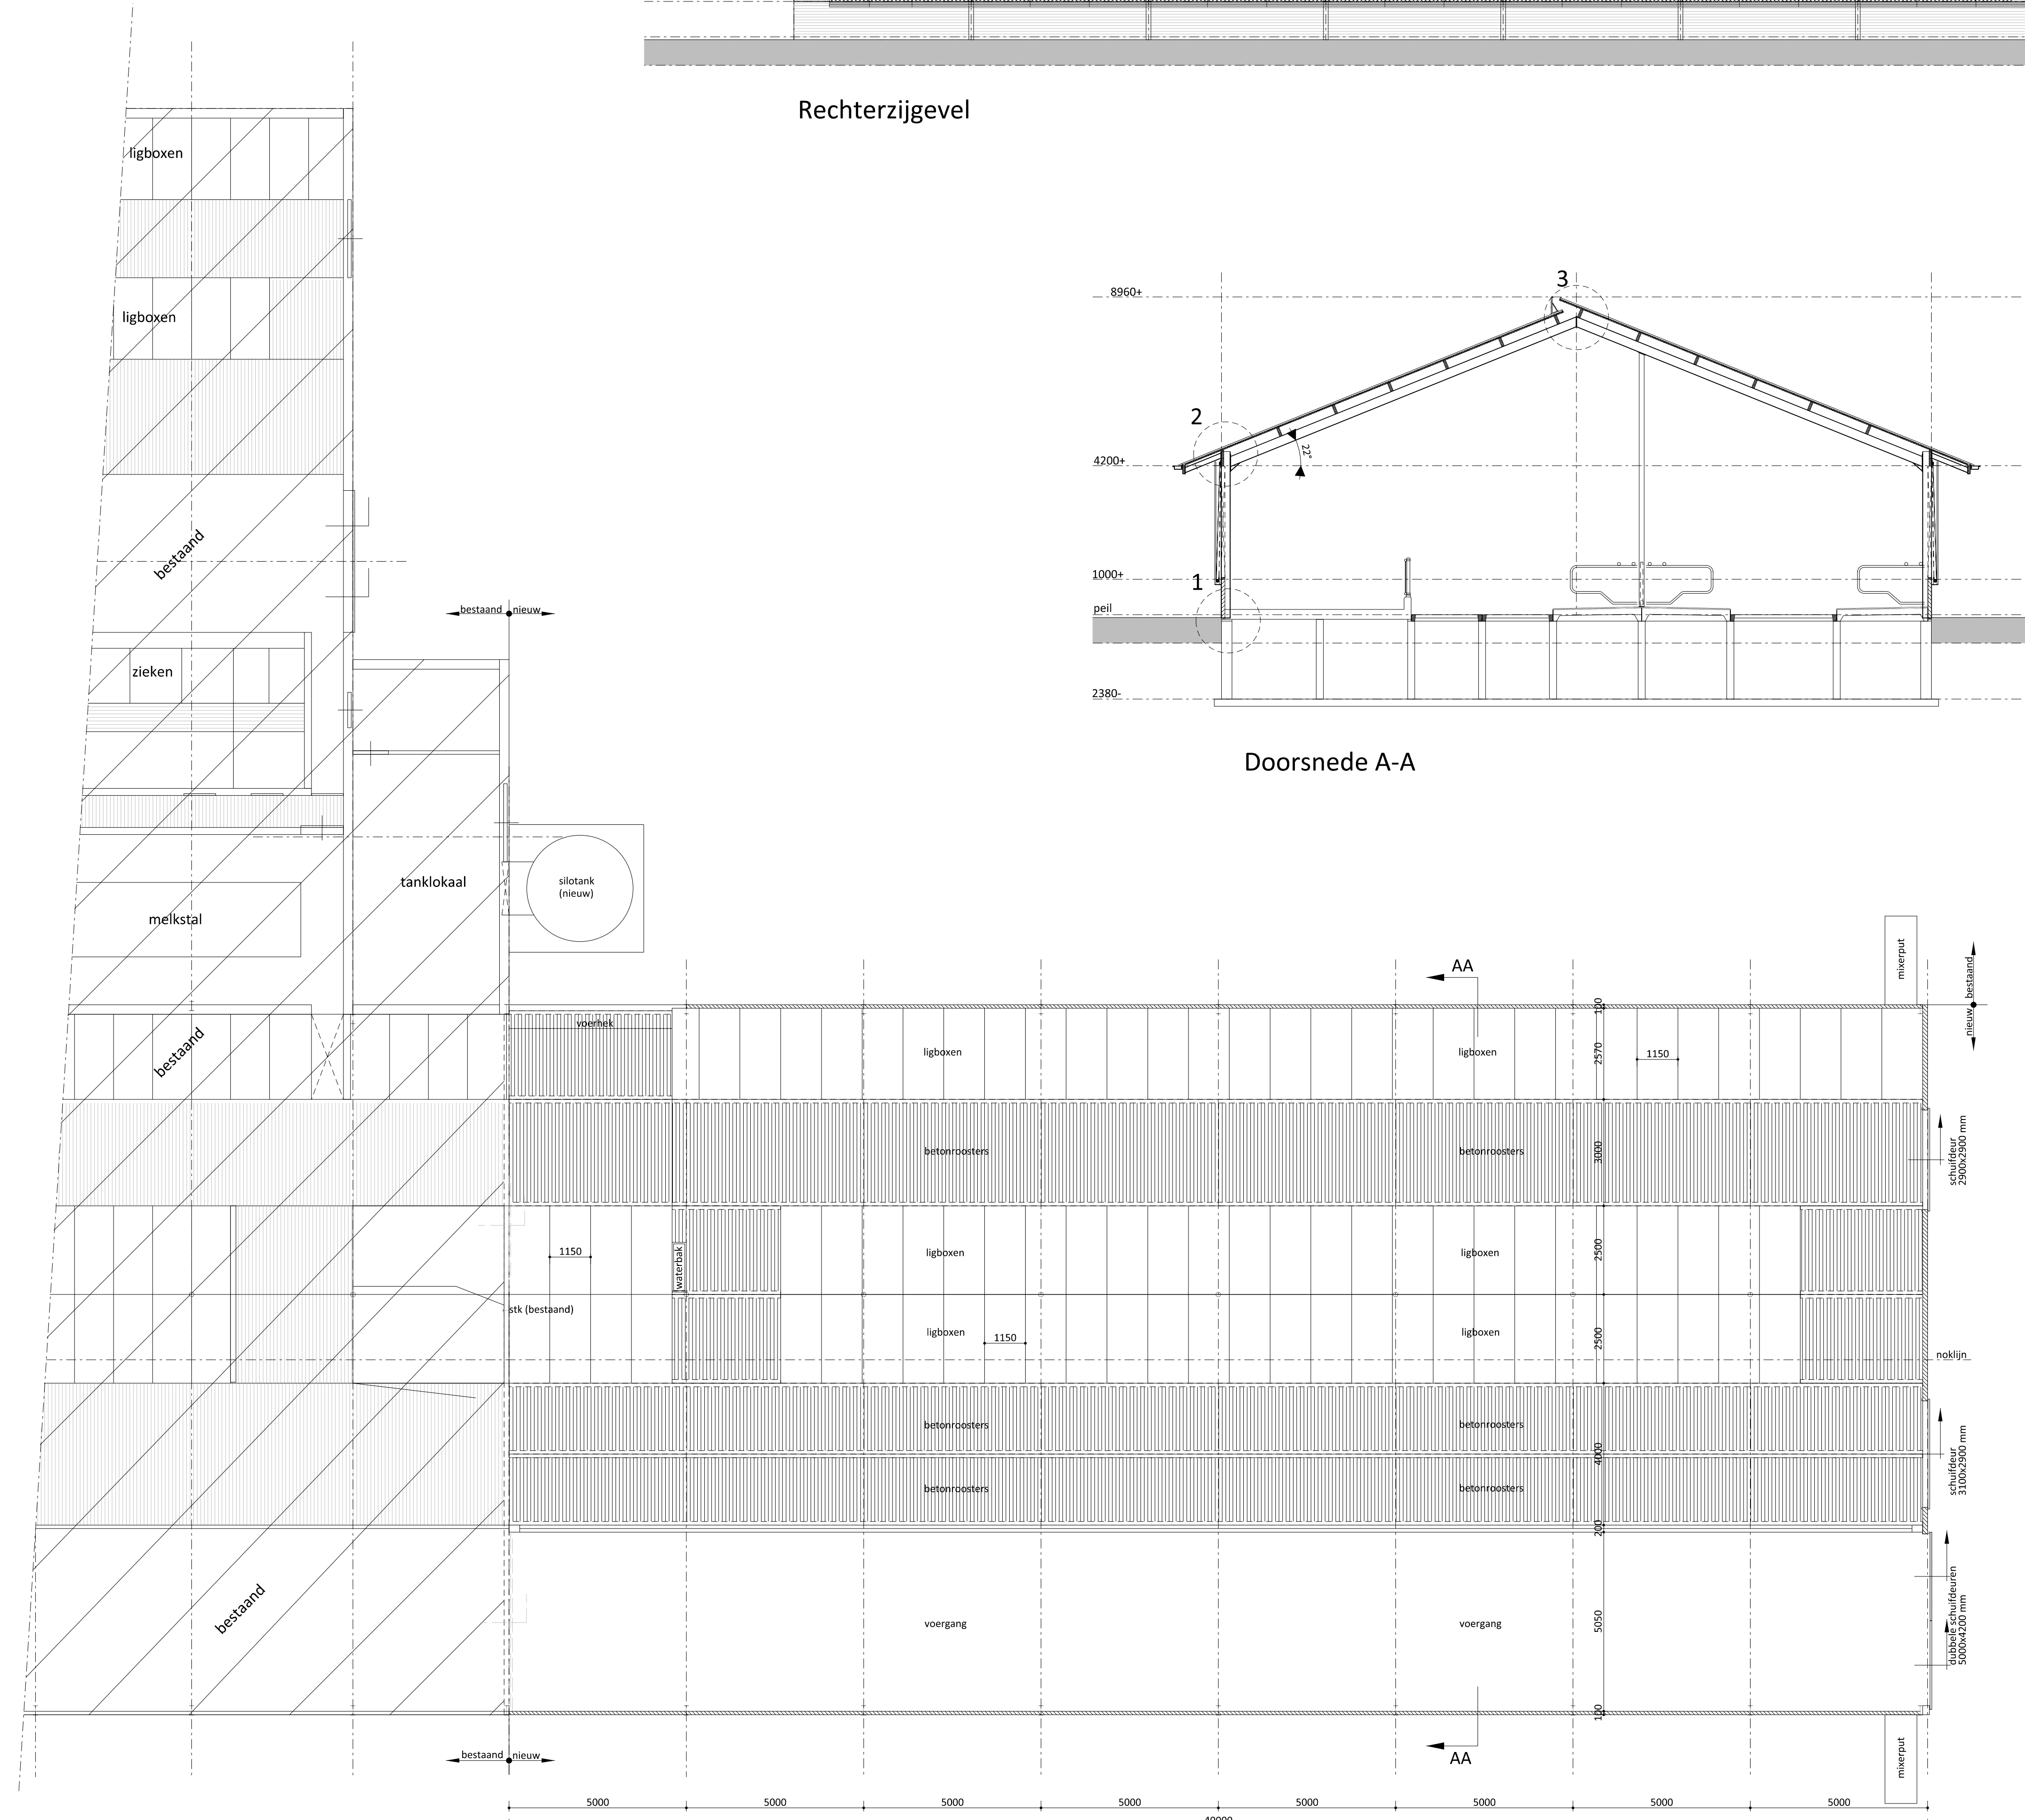

Plattegrond

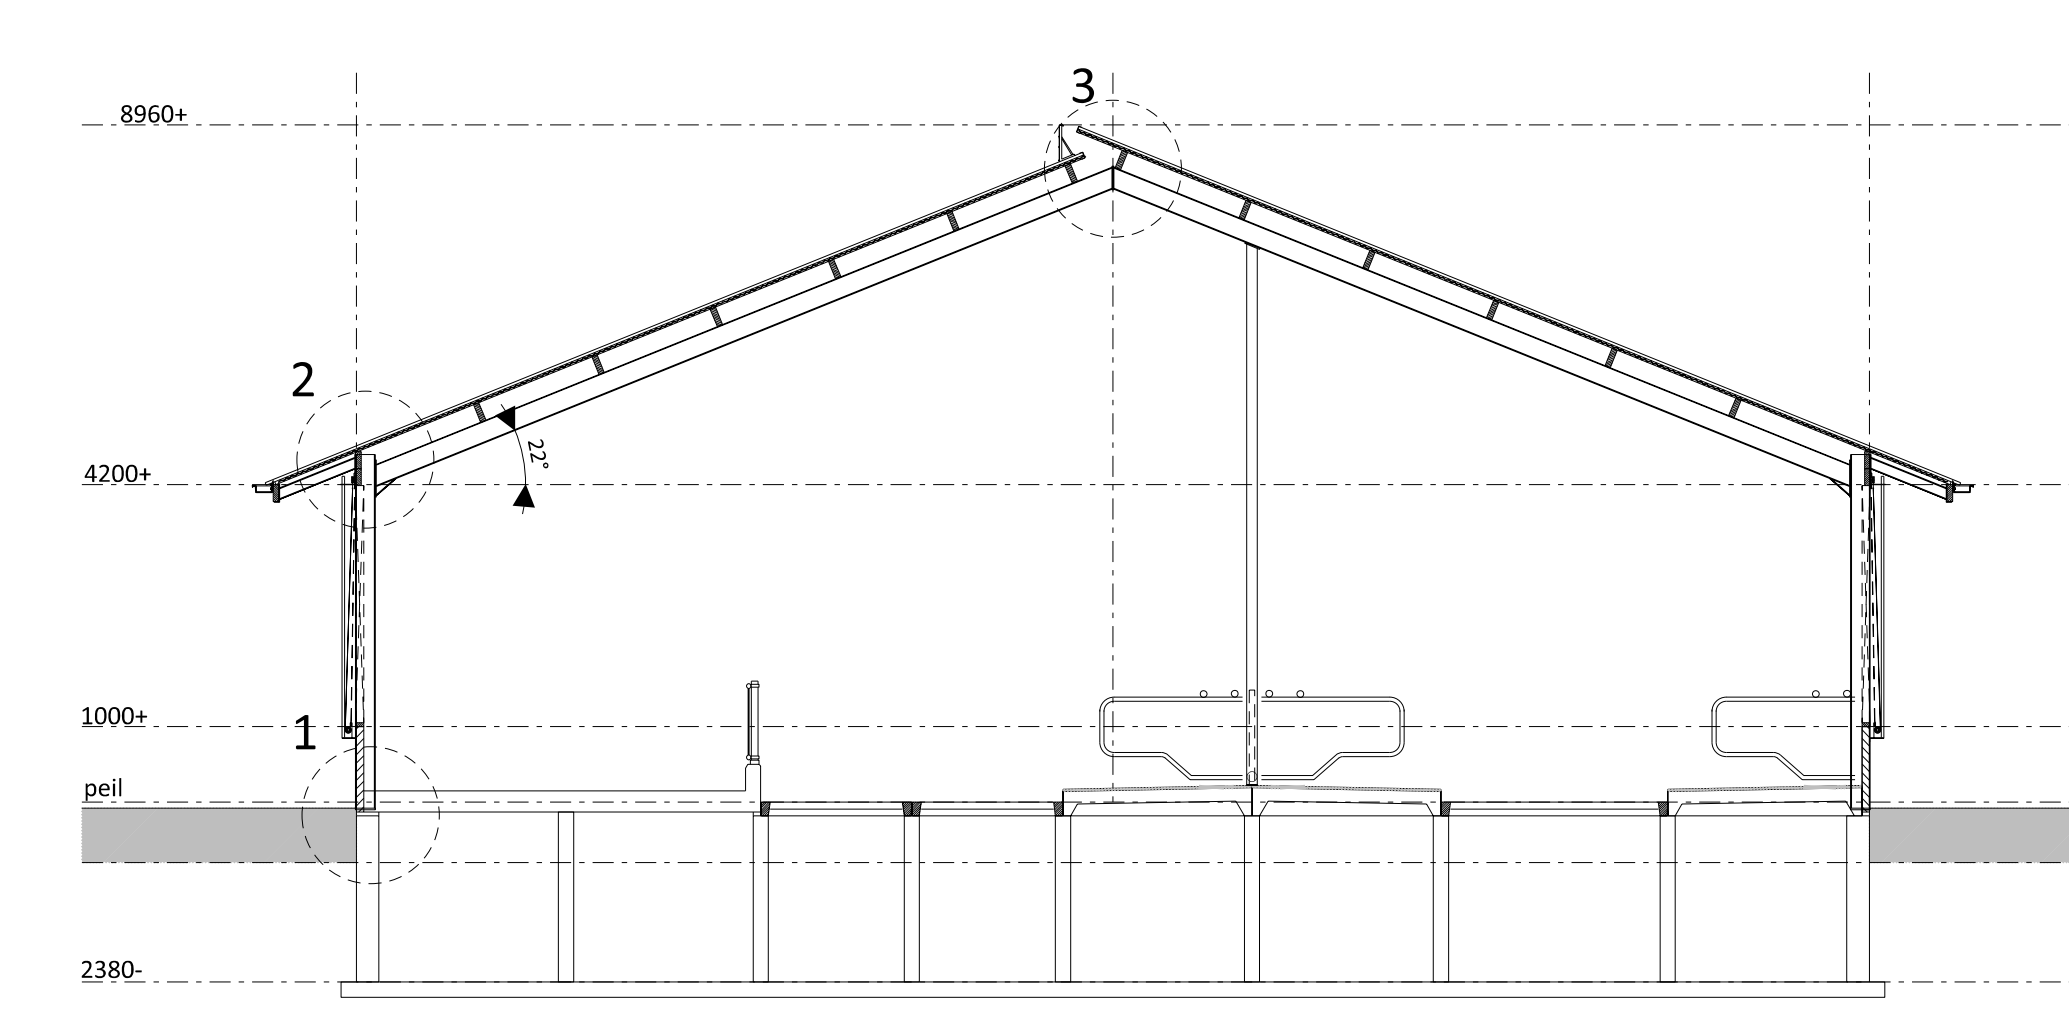

Doorsnede A-A

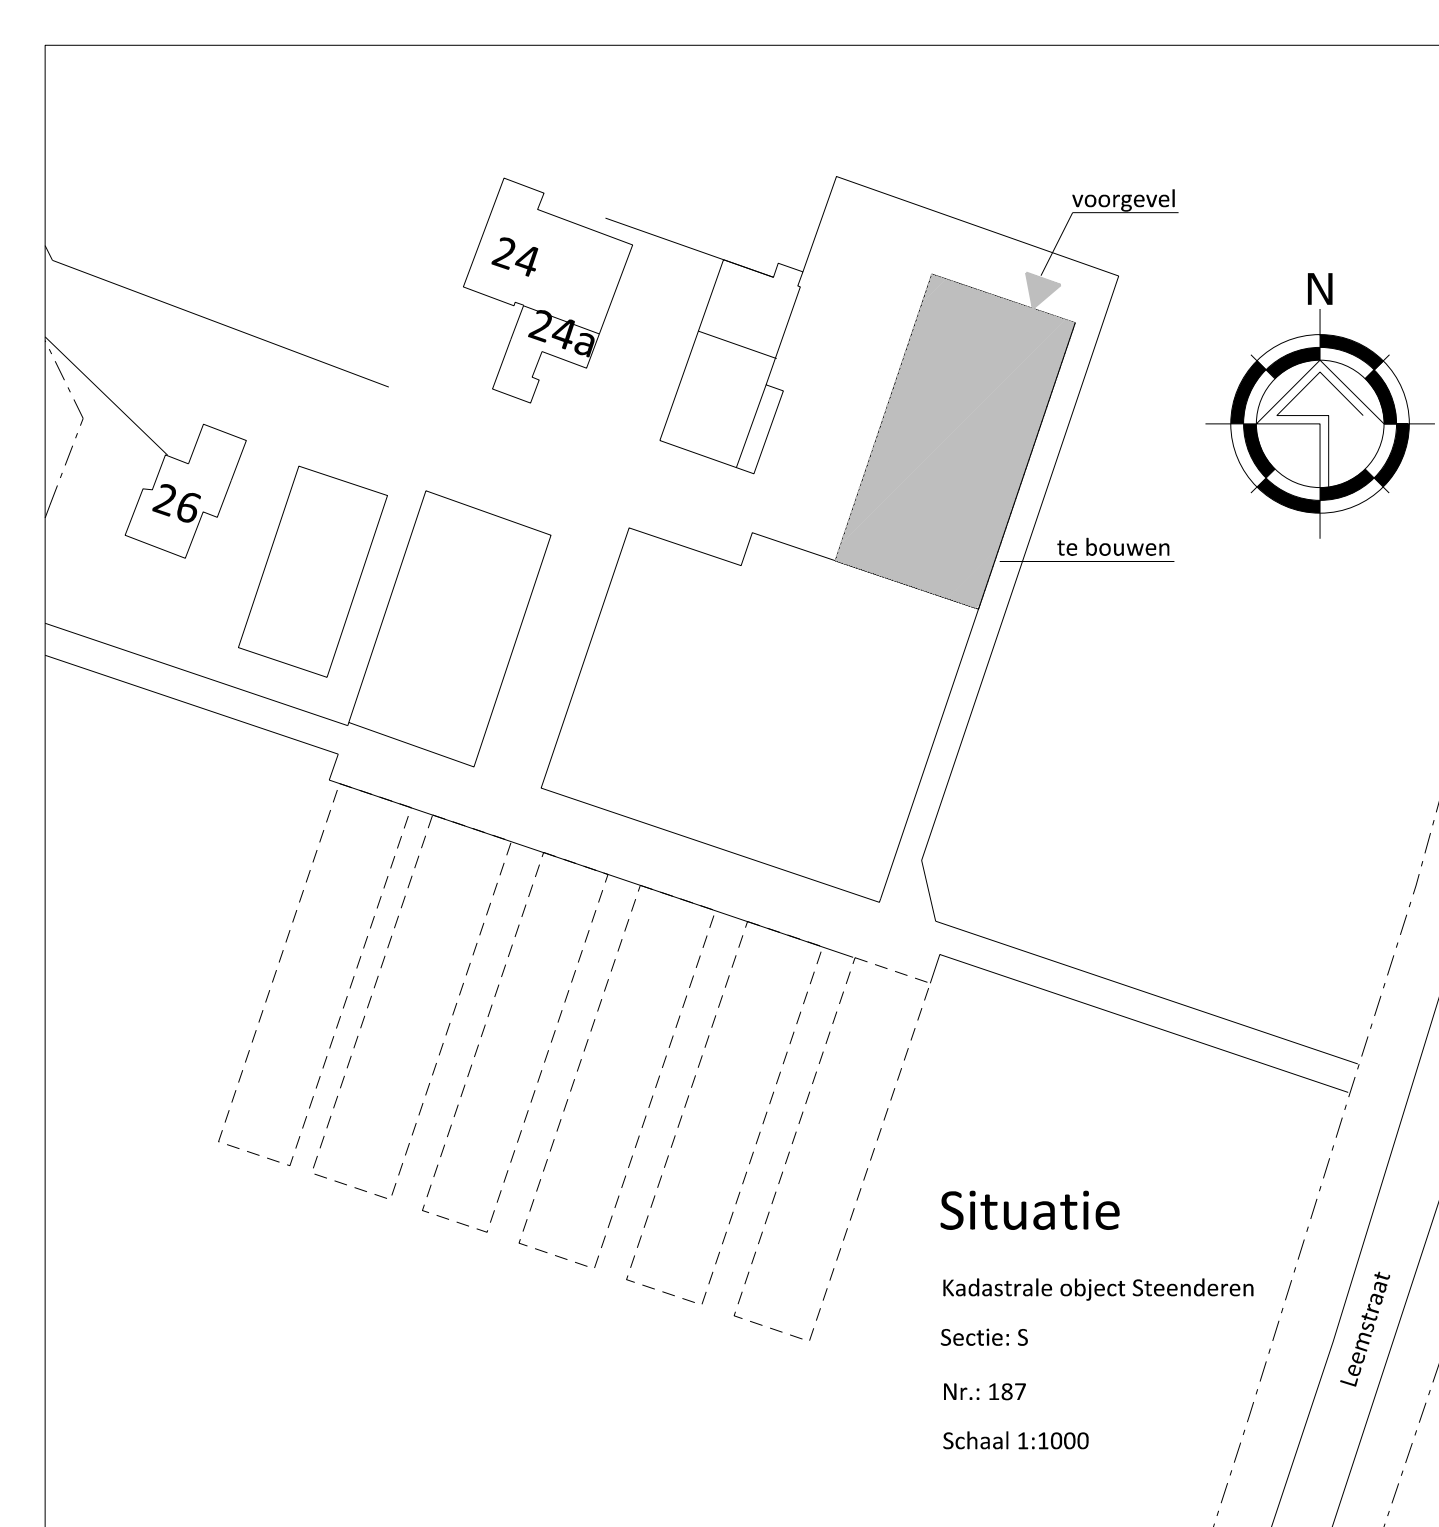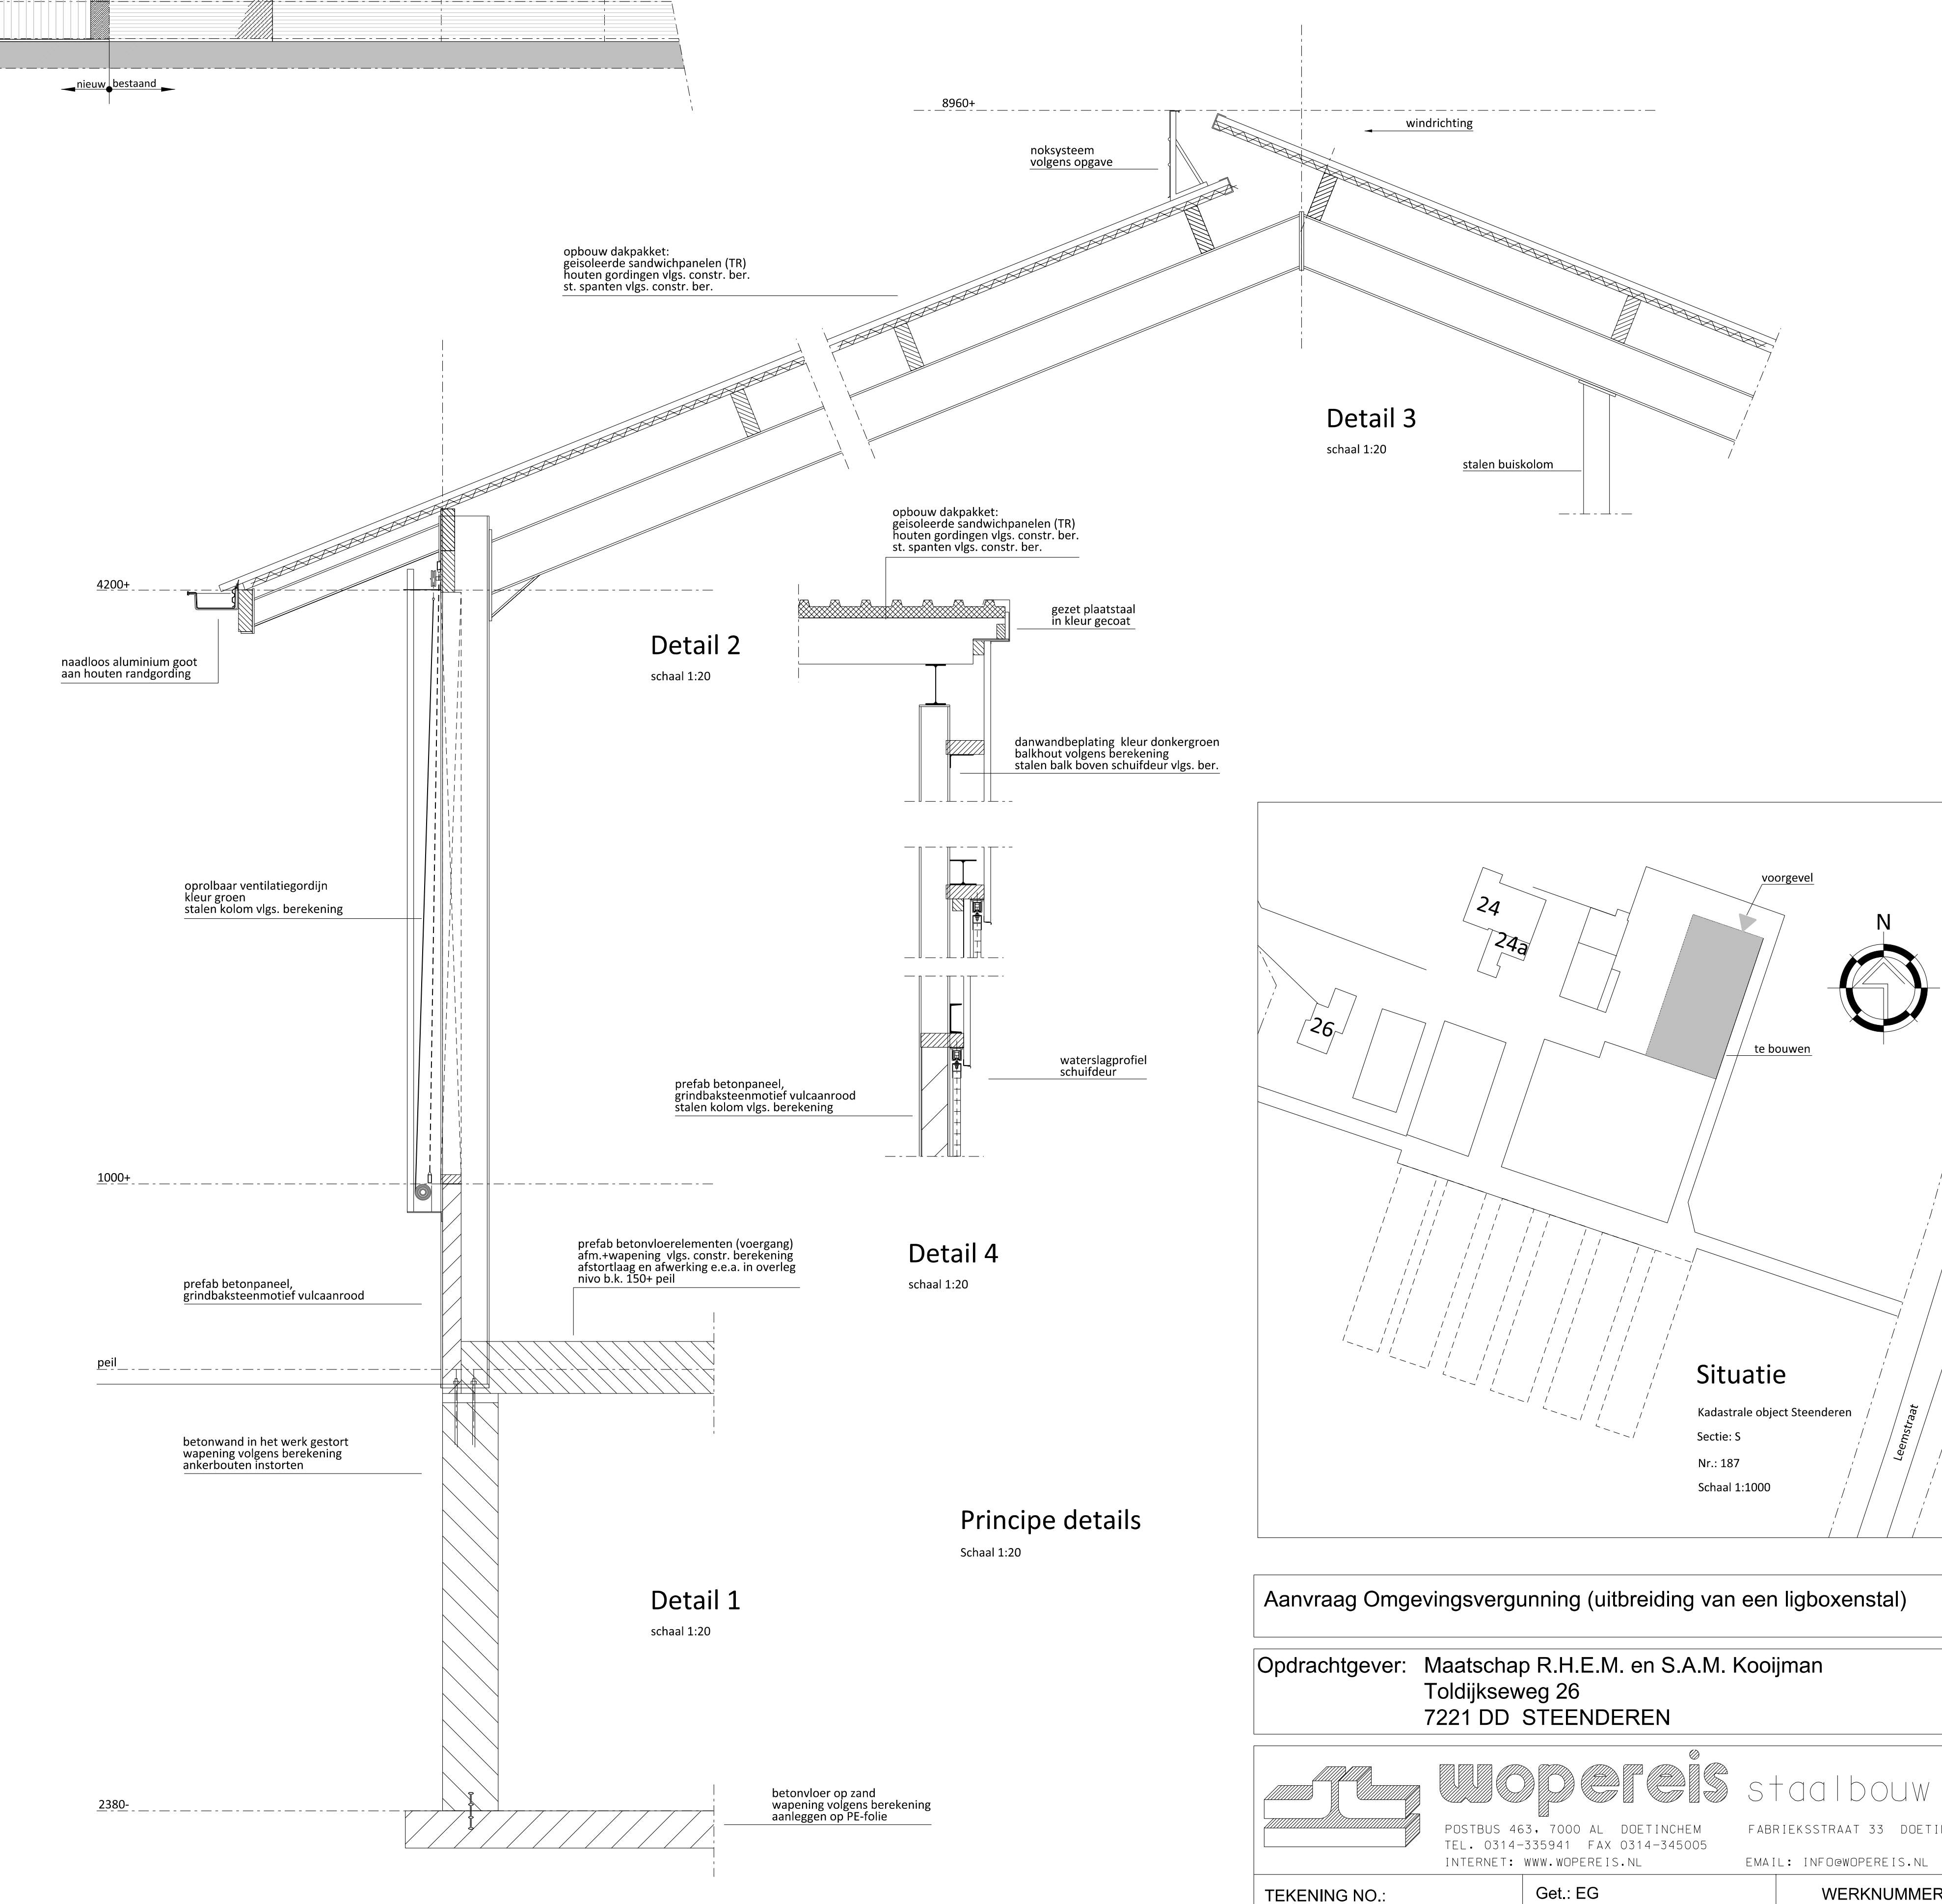

Situatie

Aanvraag Omgevingsvergunning (uitbreiding van een ligboxenstal)

Opdrachtgever: Maatschap R.H.E.M. en S.A.M. Kooijman
Toldijkseweg 26
7221 DD STEENDEREN

wopereis staalbouw bv
POSTBUS 463 • 7000 AL DOETINCHEM
TEL.: 0314-335941 • FAX 0314-345005
INTERNET: WWW.WOPEREIS.NL EMAIL: INFO@WOPEREIS.NL

TEKENING NO.: 1/2
Get.: EG
Datum: 09-01-2014
Schaal: 1:100

WERKNUMMER: BO-KOOIJM1