




Voorgevel bestaand

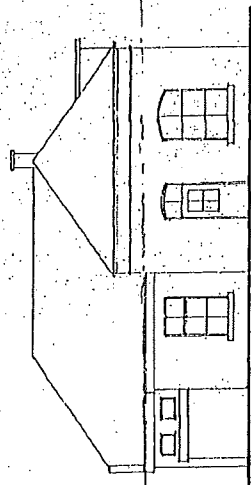


Zijgevel bestaand

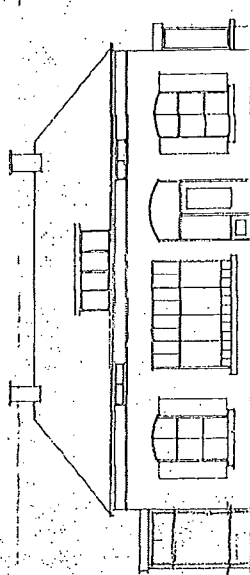


Voorgevel gewijzigd

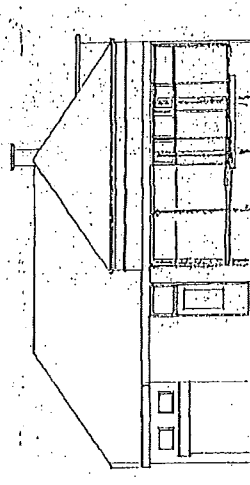

Zijgevel gewijzigd

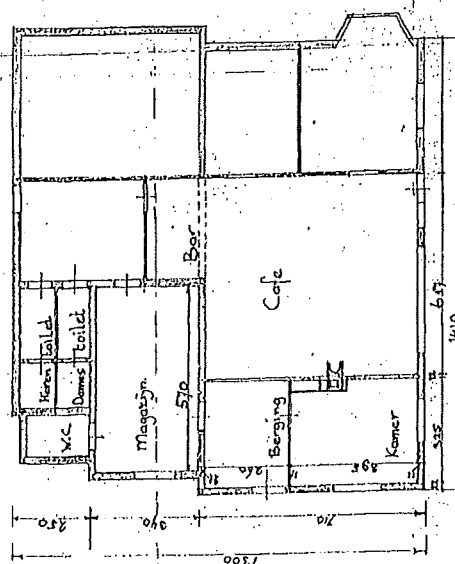


Plattegrond bestaand

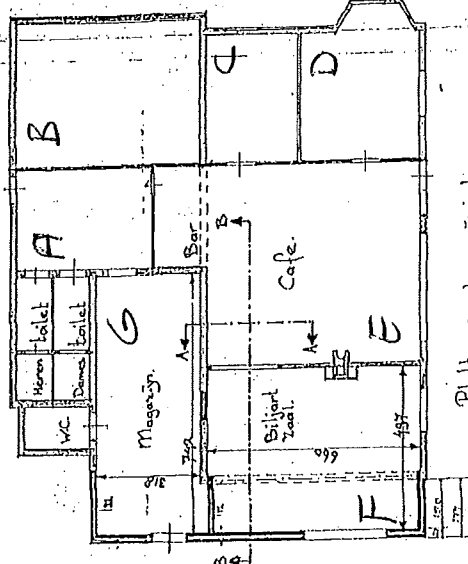



Plattegrond gewijzigd

Van Hout
1/1/75
Dijk

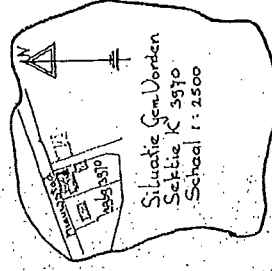


Plan voor Uitbreiding van het cafe van de
Heer J. Klein Hekelder Nieuwstad 31 Vorden.
Gevels Plattegronden Plattebalklaag Doorsneden
Schaal 1:100 Details 1:10 Situatie 1:2500


Oktober '75	Ged. 1/1/75	Besteld Blad 1
-------------	-------------	-------------------

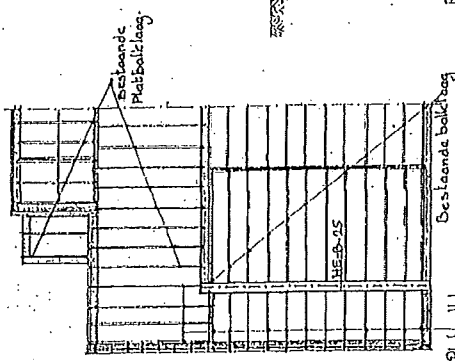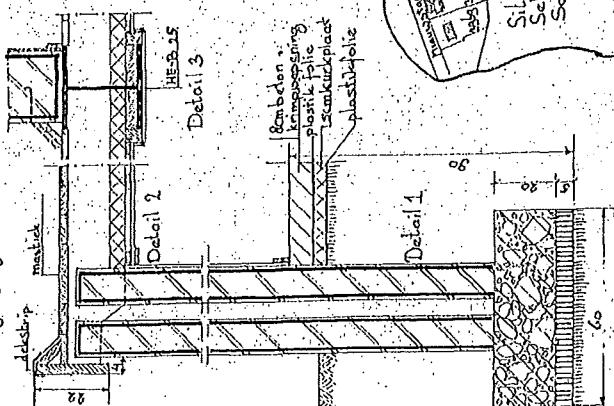

Plattebalklaag.
65/65 mazz behah.

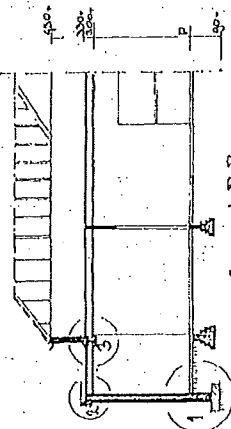

Doorsnede B.B.

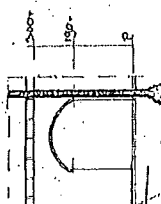

Doorsnede A.A.

Beheert bij Buitel van Buitengemastel
en Vroldoveren der gemeenten Vorden
van 10-11-1975 op 1/1/75
De Gemeenteraad