



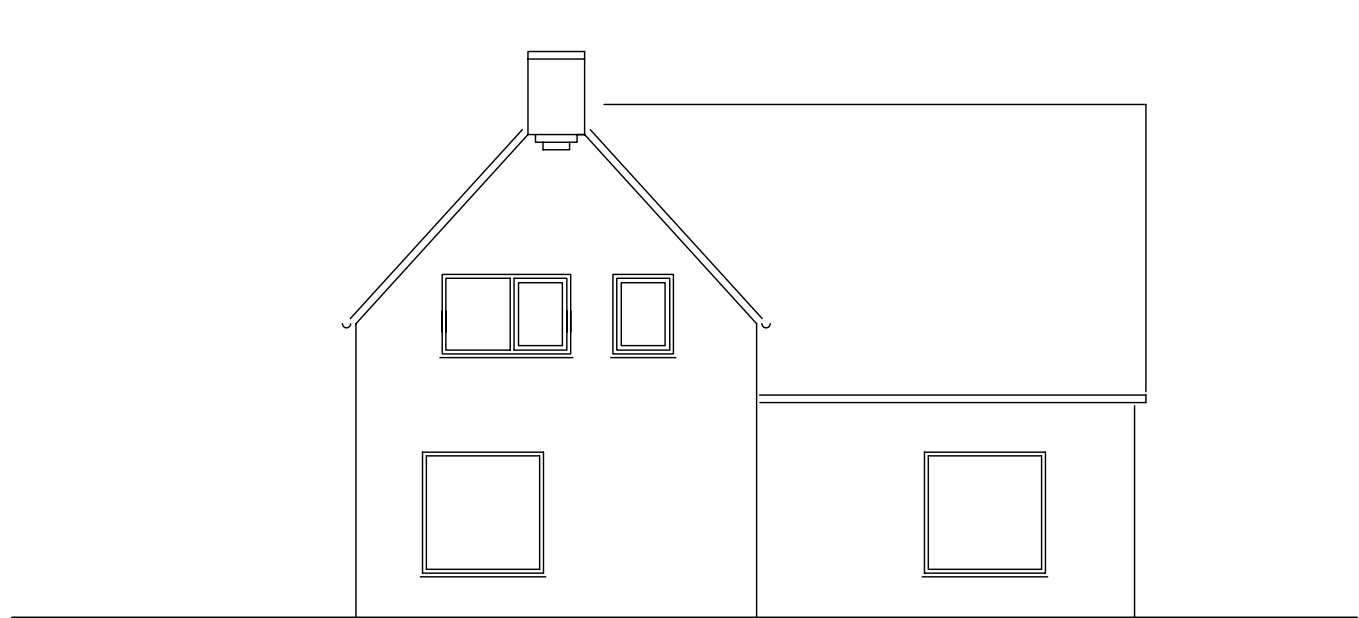


VOORGEVEL

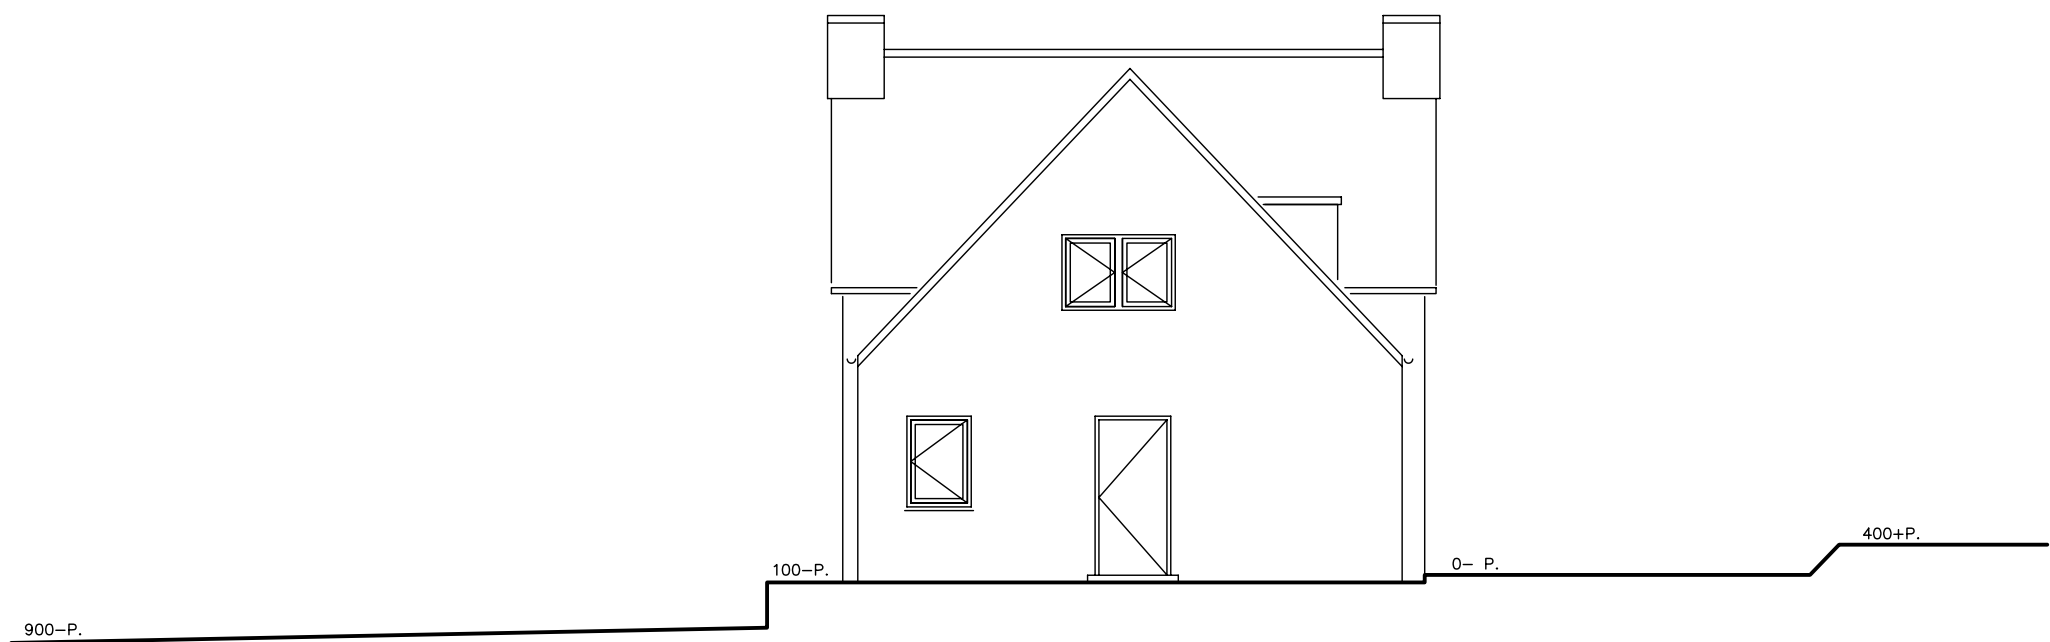


R. ZIJGEVEL




ACHTERGEVEL

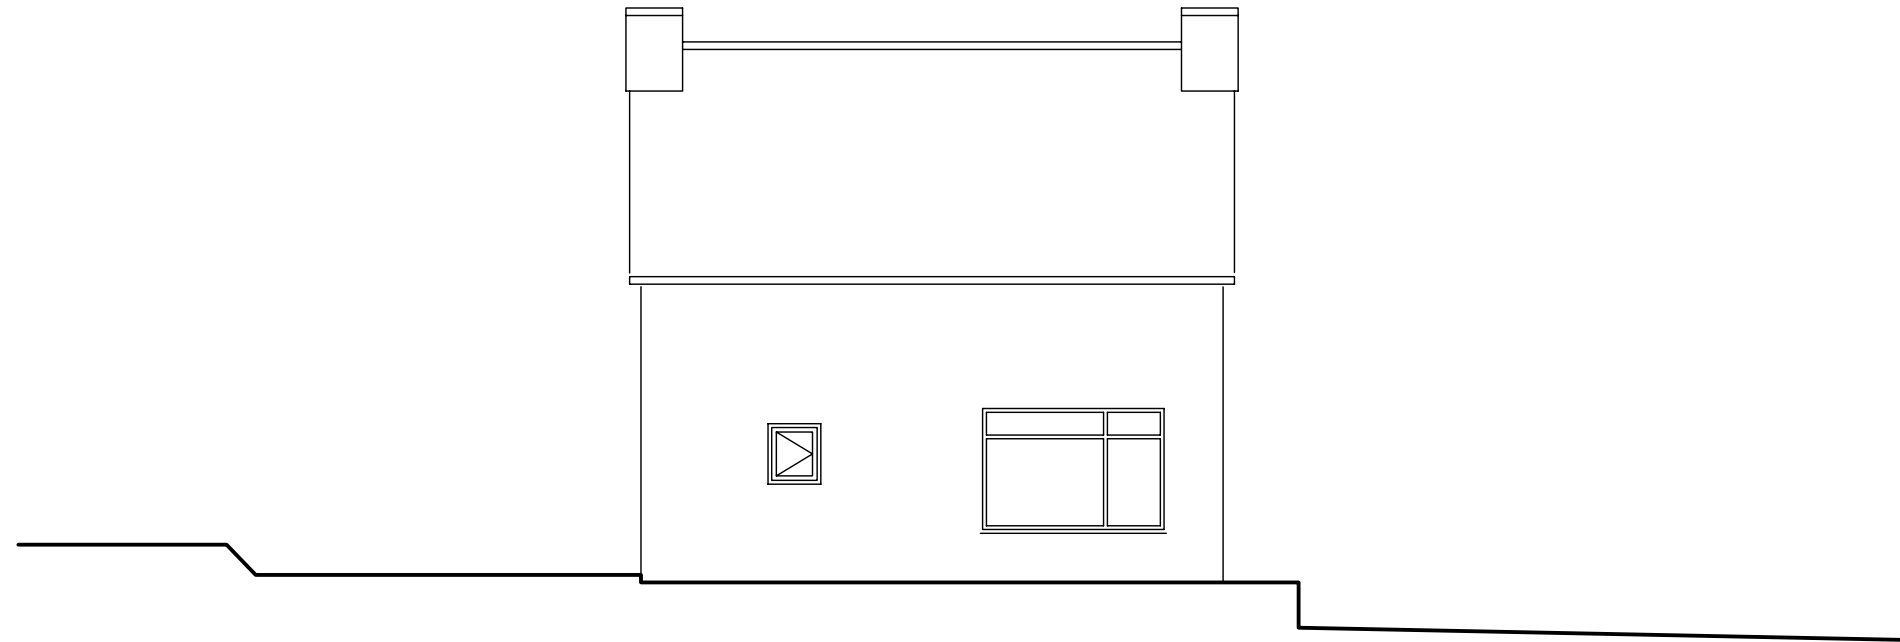



L. ZIJGEVEL

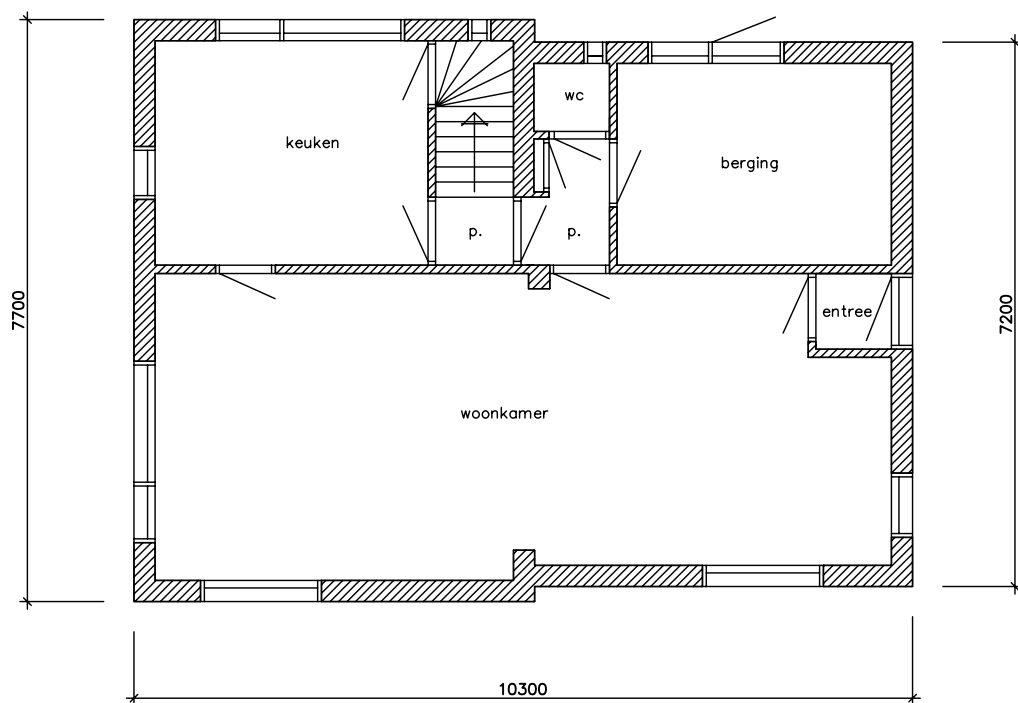

BEGANE GROND

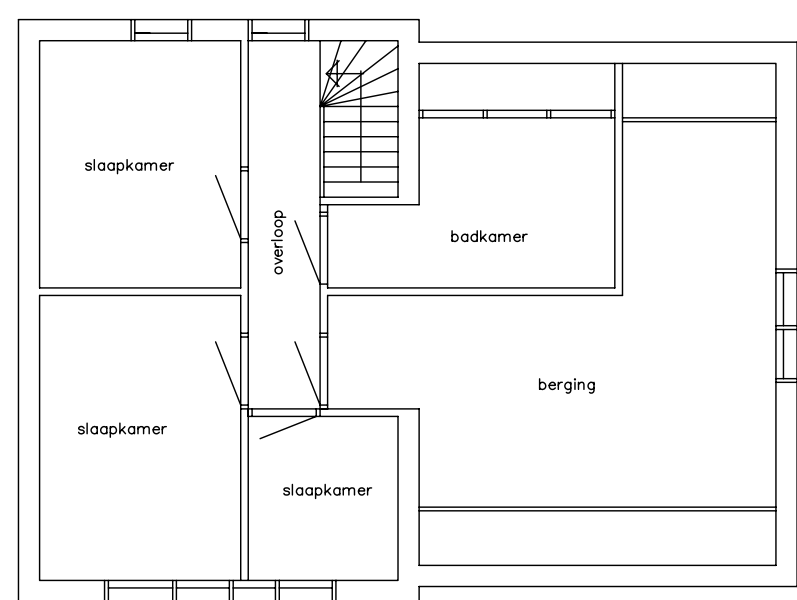

VERDIEPING

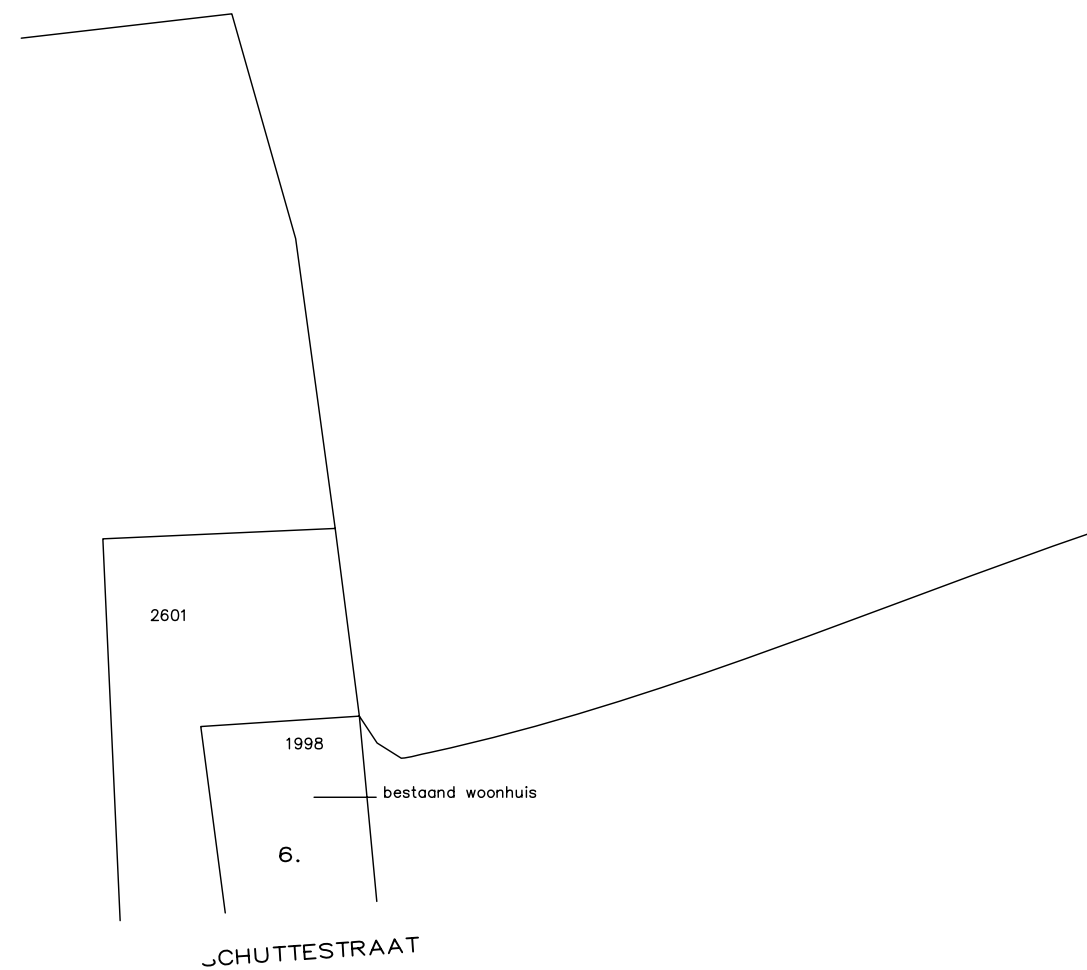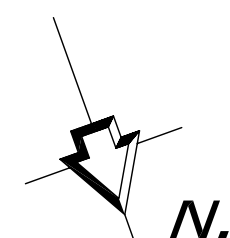

Situatie tekening schaal 1:1000
Sectie - B - nr. 1998, 2601
Kad. Gem. Bronckhorst (Vorden)

WERK: Nieuwbouw van een " PASSIEVE MEERGENERATIE WOONHUIS " aan de Schuttestraat 6 te Vorden.	SCHAL: 1 : 100	Dallastraat 2 7221 AN Steenderen tel.: 0575-451641 of 06-30382364 e-mail: info@awa-takenburo.nl website: www.awa-takenburo.nl
OPDRACHTGEVER: Fam. Smallegoor en Fam. Nijhof Smallegoor p/a Schuttestraat 6 7251 MX Vorden.	DATUM: 10-02-2014	
BETREFT: Plattegronden en gevels van het bestaande	GEW.:	
FASE: BESTAANDE TOESTAND	WERK NO: 04 - 574	
		BLAD NO: BT - 01