
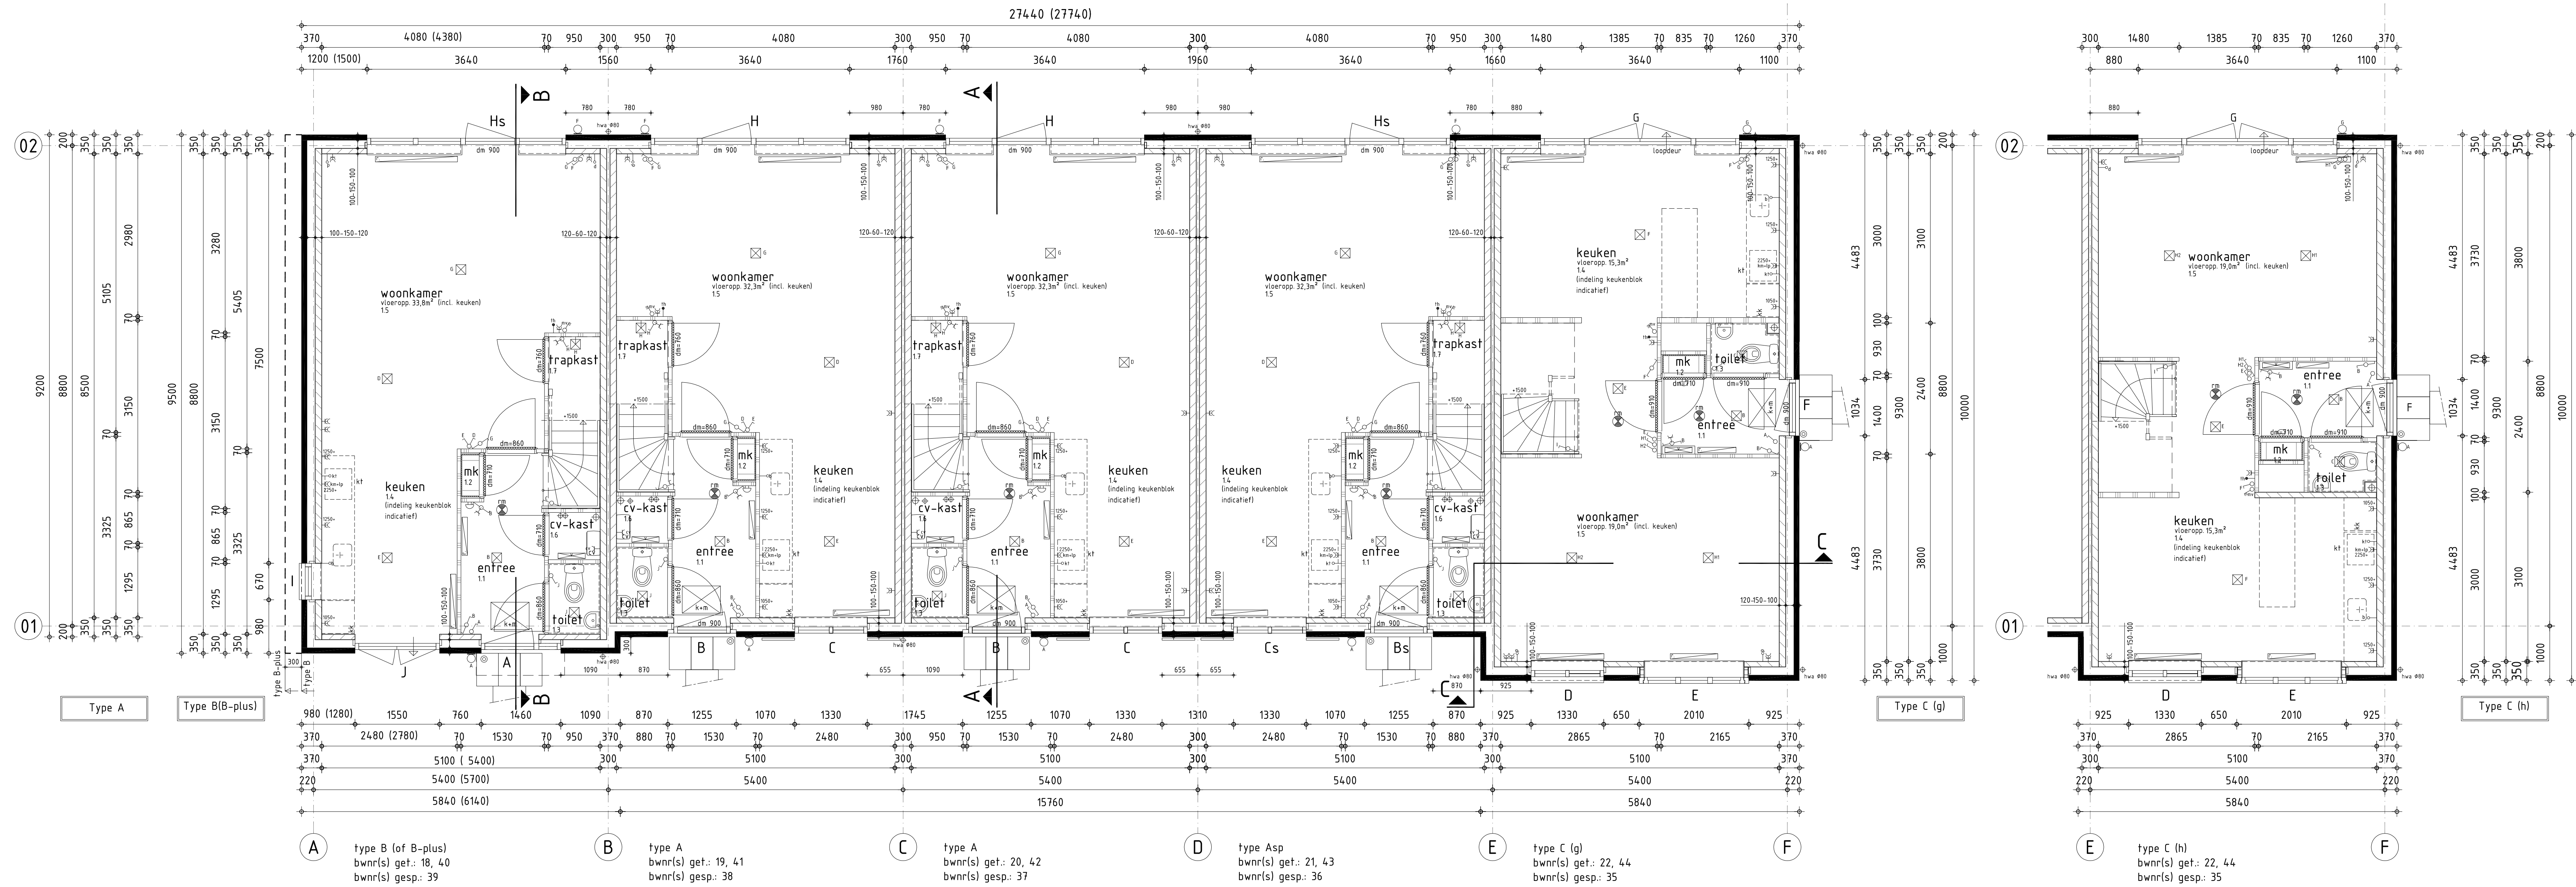
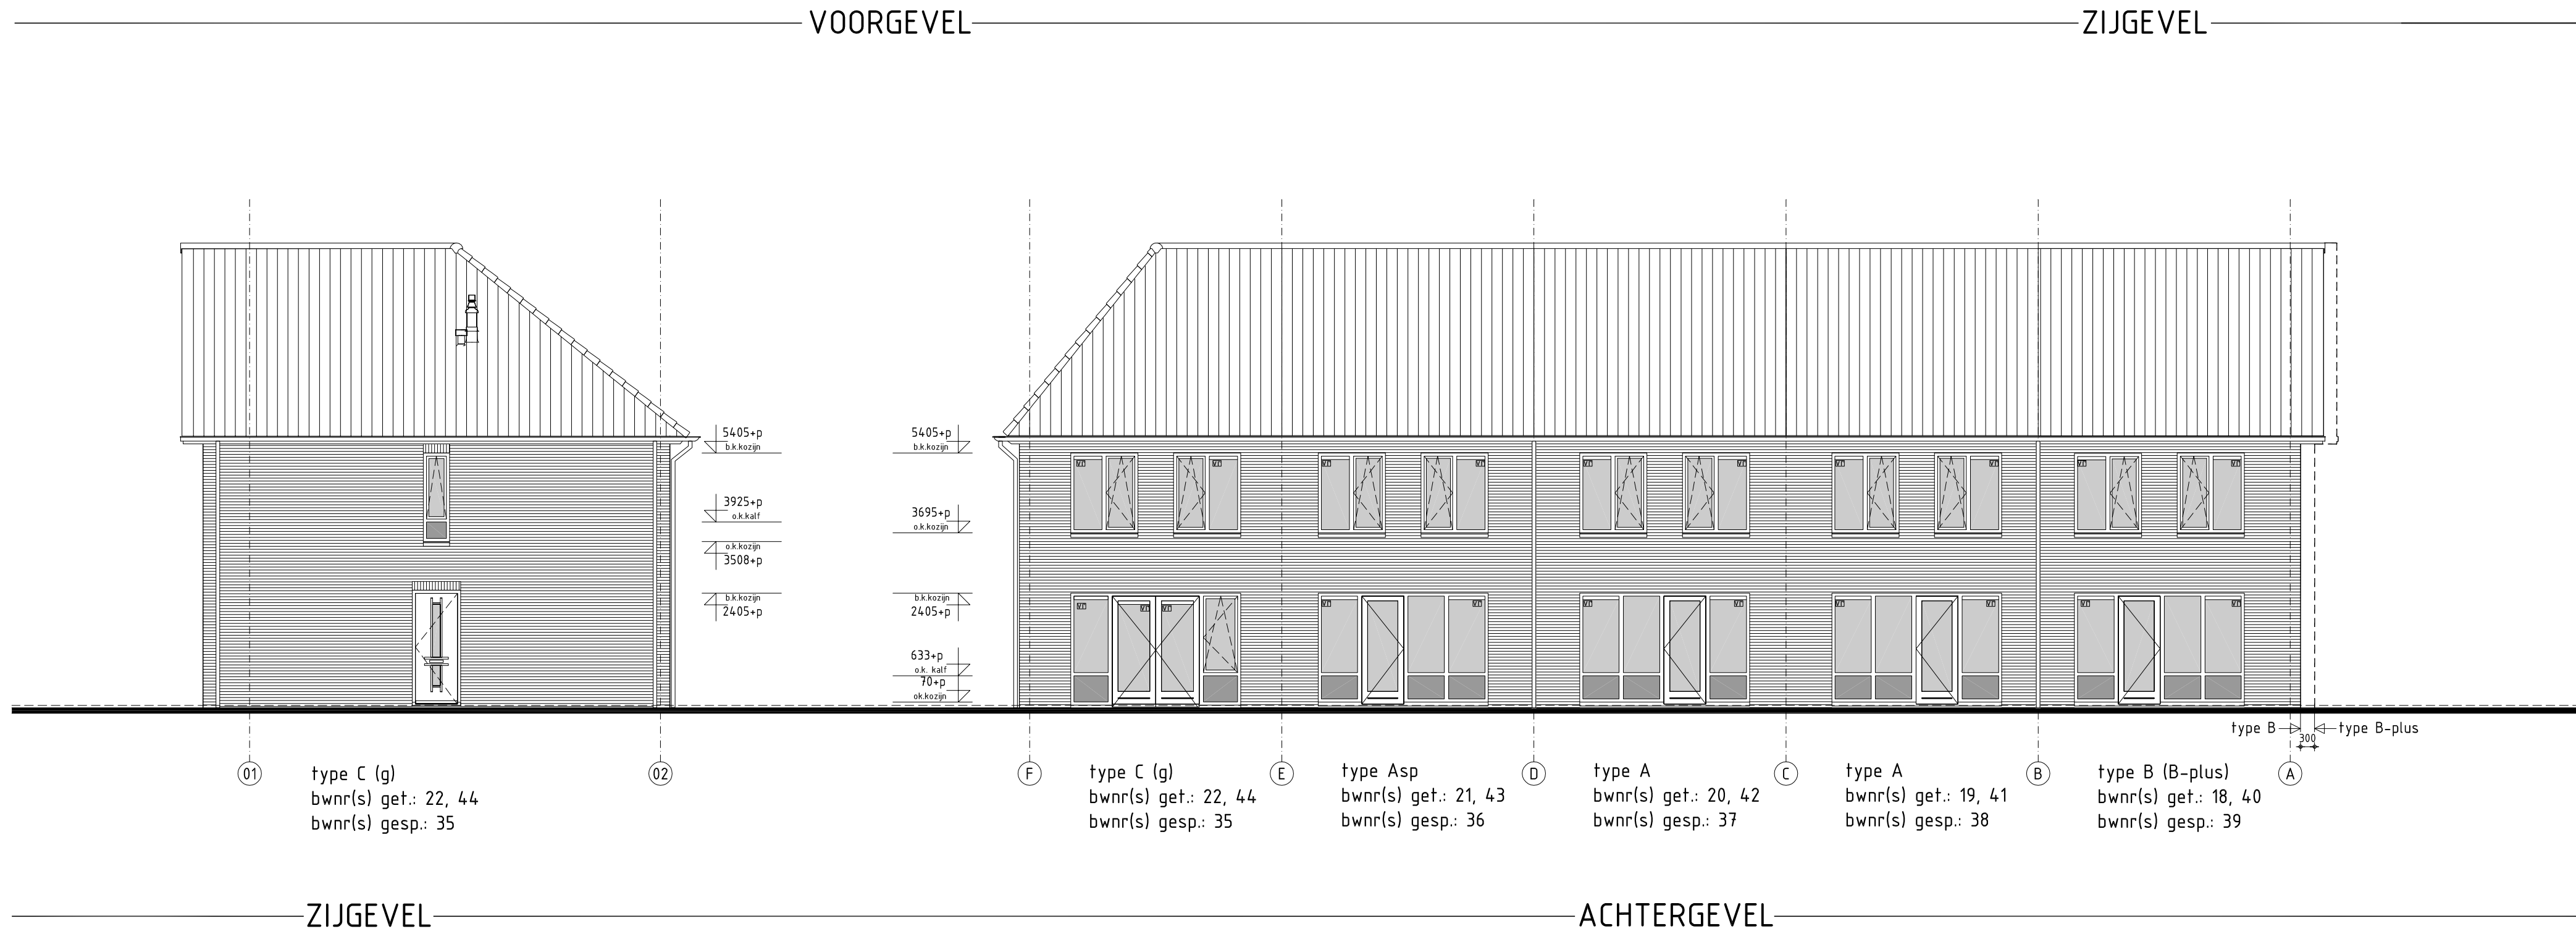


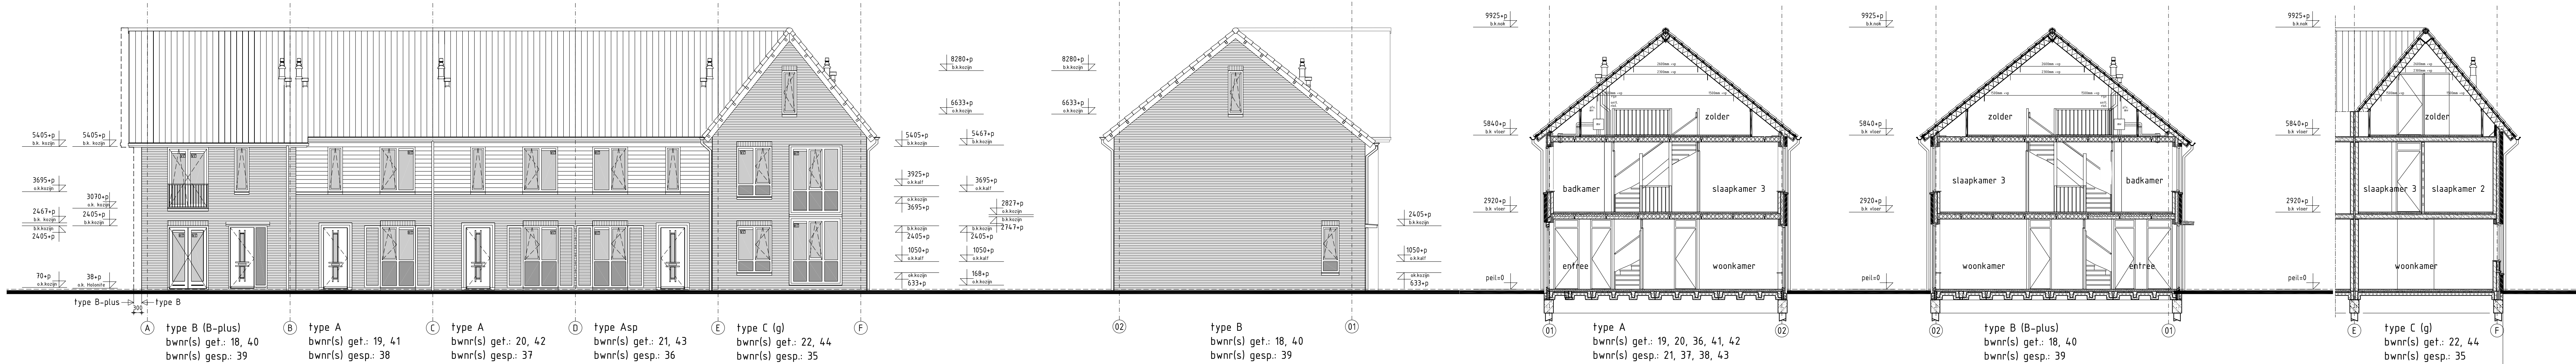

BEGANE GROND
Blok I 13.85 + N.A.P.
Blok II 13.80 + N.A.P.
Blok III 13.75 + N.A.P.

RENVOOI ELEKTRA	RENVOOI SYMBOLEN
- schakelaar enkel - schakelaar dubbel - wisselschakelaar - regeling mech. ventilatie - plafondlichtpunt - wandlichtpunt - buiten lichtpunt - geaard wandcontactdoos enkel - geaard wandcontactdoos dubbel - schel - deurbel - rookmelder - aansluitpunt data/telefoon/televisie lood - aansluitpunt koeltestel lood - aansluitpunt boiler lood - aansluitpunt thermostaat - aansluitpunt cv ketel - aansluitpunt wasmachine - aansluitpunt wasdroger - aansluitpunt mv-unit - aansluitpunt keukenmagnetron + lichtpunt	- ventilatiemoster in kozijn - radelaar - vloerverdeler cv installatie - cv-combi-ketel - mechanische ventilatie-unit - opstelpaats wasmachine - opstelpaats wasdroger - opstelpaats koelkast - opstelpaats koelmagnetron - dagmaat binnenkozijn - kruplaak + matrand

INFORMATIE I.V.M. BOUWBESLUIT

Trappen en balustrades:
Trappen naar bouwlaag voorzien van veiligheidsruimte
overeenkomstig tabel 233 kolom voorlichting
Luchtschermen en vluchtschermen worden aangebracht
zo dat de luchtschermen, conform NEN 2486,
+2,2m is en voldoen aan de in de EPC-berekening
aangegeven Gv/G-waarde.

Wering van vuur en rook:
Bij uitwendig schadeconstructies
op schadeconstructies tussen begane grondvloer en
kruisvloer worden voldoende uitgeroemd
(conform Art. 3.31 van het bouwbesluit).

Wering van vuur en rook:
Sanitaire ruimten van woonwoning vloer- en wandtegels,
waterspanne geschilderd +0,10m/s1/2 en op open
ende staats +0,20m/s1/2 (conform Art. 3.23 van
het bouwbesluit).

Toilet:
Wandtegels tot min. 1,20m vloer voor de hoogte
van de toiletstoel.
vloer voorzien van vloertegels.

Balken:
Wandtegels tot min. 1,20m vloer.
Wandtegels tot min. 1,20m vloer over min. een
lengte van 3,00 m tot min. een hoogte van 2,10m vloer
voor de hoogte van de toiletstoel.
vloer voorzien van vloertegels.

Brandveiligheid:
Roofconstructie conform NEN 6762
Roofconstructie met vloerend deel
noodstroomverzekering volgens NEN 255 welke op het
elektrischnet aangesloten dient te worden
gevoerd.

Integrale rookmelders:
De woningen zijn op begane grond niveau rookmelders
bereikbaar vanaf het aansluitende heren waarbij er
geen hoogteverschillen > 0,02m aanwezig zijn. Ook in
de woningen zijn er op gelijkvloers niveau geen
hoogteverschillen > 0,02m aanwezig.

RENVOOI MATERIALEN-ARCEERINGEN
- baksteen - kalkeendsteen - plafondbeton - gevelbetonwerk (zie kleurstaal) - onderhoudsarme gevels - glas - colobet

KEUZE MODEL PLATTEGROND (g) OF (h) TE BEPALEN DOOR KOPER
M.B.T. WONINGTYPE C.

KEUZE WONINGTYPE B OF B-PLUS TE BEPALEN DOOR KOPER.

ONTWERP:

geesink
weusten
architecten

Utrechtseweg 167
postbus 125
6500 AC Arnhem
T 026 443 6972
F 026 443 8832
info@geesinkweusten.nl
www.geesinkweusten.nl

TECHNISCHE UITWERKING: Aanvraag is voor bouwnummers 40/m44,
Bouwnummer 40 als type B plus (Bouwnummer 5700mm)

VAN WANROOIJ
ROUW & ONTWIKKELING

project	Hengelo 21 woningen Type A,B & C blok 1,2 & 3 (bwnr. 18 t/m 44)	gewijzigd A 23-05-2014 B D E	
opdrachtgever	Van Wanrooij Projectontwikkeling BV Postbus 4 5386 ZG GEFLEN	datum 10-12-2013 P.v.t.	
onderdeel	begane grond, gevels, doorsnede beslissingsontwerp	schaal 1: 50, 1: 100	werknummer 20.802 bladnummer B-01

broekstraat 2 5386 kd postbus 4 5386 zg geflen tel 073 53 40 400 fax 073 53 40 499