



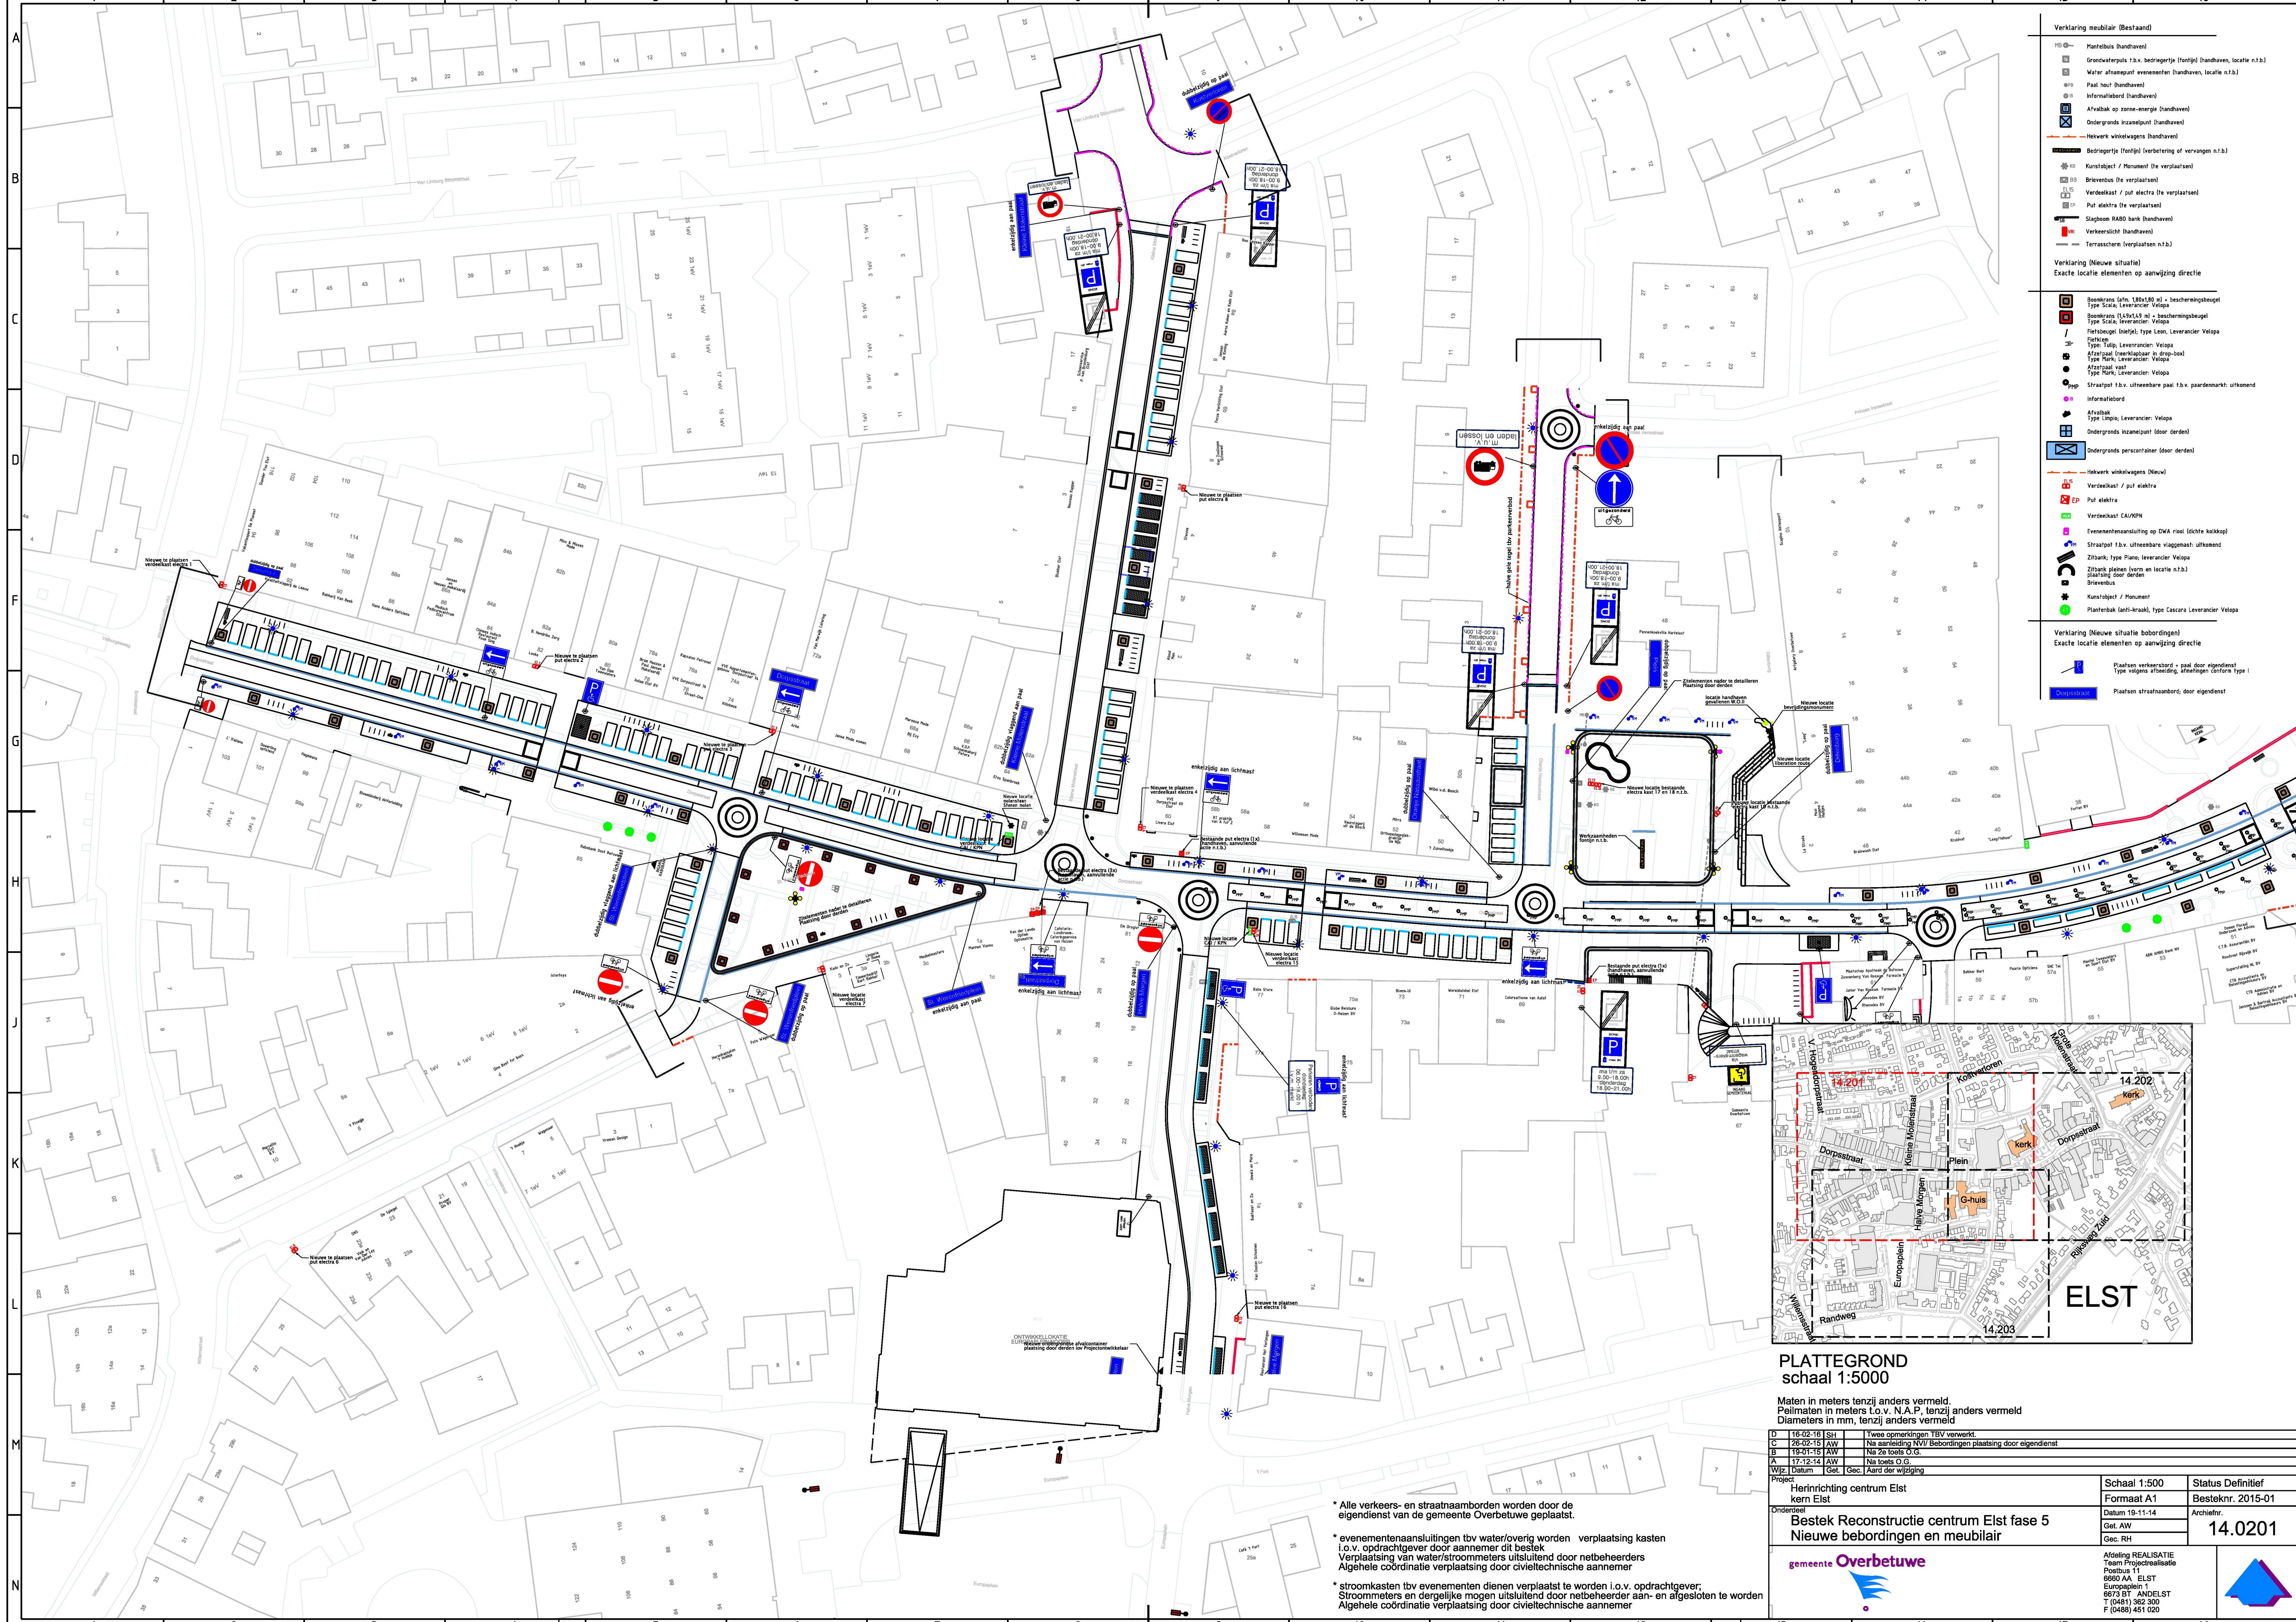

- Verklaring meubilair (Bestand)**
- HB 0- Mantelebus (handhaven)
  - GB 0- Grondwaterput t.b.v. bedragerij (fontein) (handhaven, locatie n.t.b.)
  - WB 0- Water afneempunt evenementen (handhaven, locatie n.t.b.)
  - 0B 0- Paal hout (handhaven)
  - 0B 0- Informatiebord (handhaven)
  - 0B 0- Afvalbak op zonne-energie (handhaven)
  - 0B 0- Ondergronds inzamepunt (handhaven)
  - 0B 0- Heuvel witelwagens (handhaven)
  - 0B 0- Bedragerij (fontein) (verbetering of vervangen n.t.b.)
  - 0B 0- Kunstobject / Monument (te verplaatsen)
  - 0B 0- Brievenbus (te verplaatsen)
  - 0B 0- Verdelkast / put electra (te verplaatsen)
  - 0B 0- Put electra (te verplaatsen)
  - 0B 0- Slagboom RABO bank (handhaven)
  - 0B 0- Verkeerslicht (handhaven)
  - 0B 0- Terrascherm (verplaatsen n.t.b.)
- Verklaring (Nieuwe situatie)**
- Exacte locatie elementen op aanwijzing directie
- 0B 0- Boonkrans (afm. 180x180 m) + beschermingsbeugel Type Scala, Leverancier: Velopa
  - 0B 0- Boonkrans (150x150 m) + beschermingsbeugel Type Scala, leverancier: Velopa
  - 0B 0- Parkbank (liefje), type Leon, Leverancier: Velopa
  - 0B 0- Parkbank, type Tulp, Leverancier: Velopa
  - 0B 0- Afvalzak (Leverancier: n. dring-bad)
  - 0B 0- Type Mark, Leverancier: Velopa
  - 0B 0- Afvalzak, type Mark, Leverancier: Velopa
  - 0B 0- Straatpaal t.b.v. uitneembare paal t.b.v. paardenmarkt: uitkomend
  - 0B 0- Informatiebord
  - 0B 0- Afvalbak, type Limbo, Leverancier: Velopa
  - 0B 0- Ondergronds inzamepunt (door derden)
  - 0B 0- Ondergronds perscontactor (door derden)
  - 0B 0- Heuvel witelwagens (Nieuw)
  - 0B 0- Verdelkast / put electra
  - 0B 0- Put electra
  - 0B 0- Verdelkast CA/KPH
  - 0B 0- Evenementaansluiting op DNA riool (lichte kolkop)
  - 0B 0- Straatpaal t.b.v. uitneembare vlaggenpaal: uitkomend
  - 0B 0- Zijkant, type Pano, leverancier: Velopa
  - 0B 0- Zijkant platen (voor en locatie n.t.b.)
  - 0B 0- Plaatting door derden
  - 0B 0- Brievenbus
  - 0B 0- Kunstobject / Monument
  - 0B 0- Plantenbak (anti-brakel), type Casca, Leverancier: Velopa
- Verklaring (Nieuwe situatie beboddingen)**
- Exacte locatie elementen op aanwijzing directie
- 0B 0- Plaatsen verkeersbord - paal door eigendienst Type volgens afbeelding, afmetingen conform type I
  - 0B 0- Plaatsen straatnaambord, door eigendienst

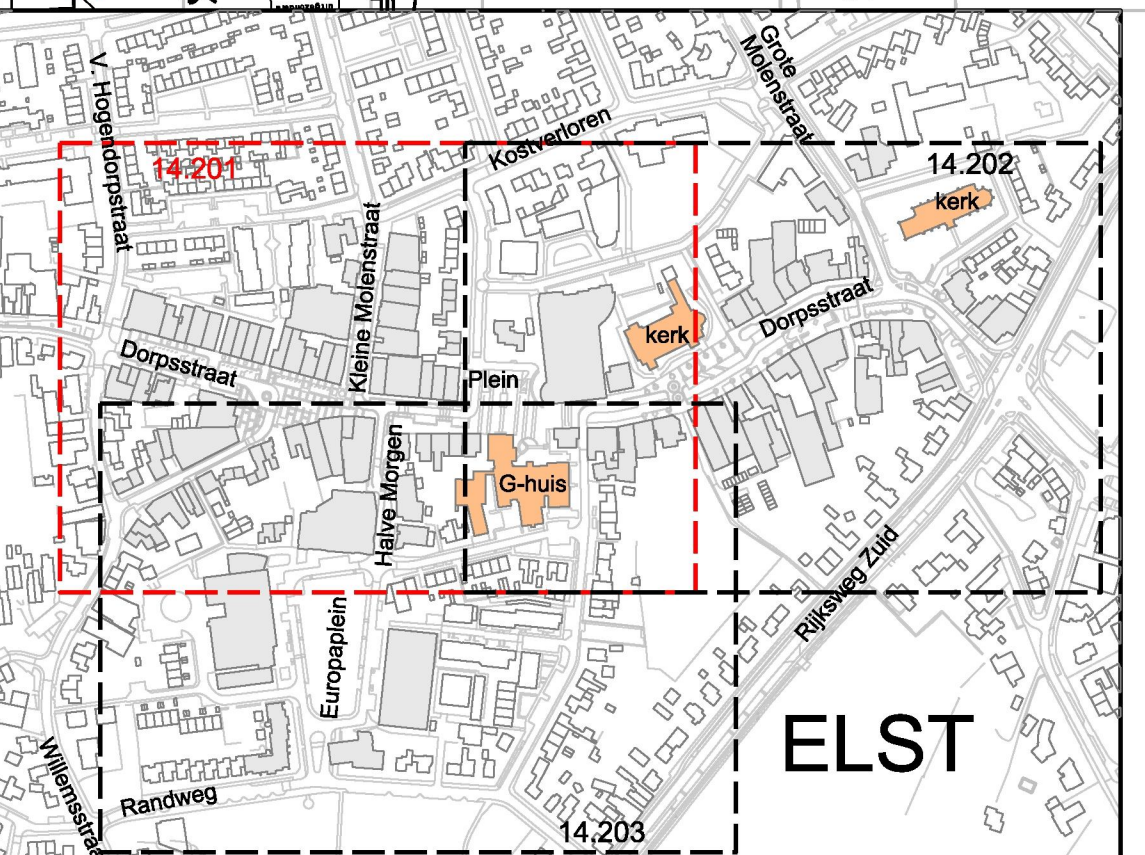

PLATTEGROND  
schaal 1:5000

Maten in meters tenzij anders vermeld.  
Pelimaten in meters L.o.v. N.A.P. tenzij anders vermeld  
Diameters in mm, tenzij anders vermeld

|                                         |          |                |                                                          |
|-----------------------------------------|----------|----------------|----------------------------------------------------------|
| D                                       | 16-02-16 | SH             | Twee opmerkingen TBV verwerk.                            |
| C                                       | 25-02-15 | AW             | Na aanleiding NVP Beoordeling plaatsing door eigendienst |
| B                                       | 19-01-15 | AW             | Na 2e toets O.G.                                         |
| A                                       | 17-12-14 | AW             | Na toets O.G.                                            |
| Wijz.                                   | Datum    | Get.           | Sec. Aard der wijziging                                  |
| Project                                 |          |                |                                                          |
| Herinrichting centrum Elst              |          |                |                                                          |
| kern Elst                               |          |                |                                                          |
| Bestekreconstructie centrum Elst fase 5 |          |                |                                                          |
| Nieuwe beboddingen en meubilair         |          |                |                                                          |
| gemeente Overbetuwe                     |          | Schaal 1:500   | Status Definitief                                        |
|                                         |          | Formaat A1     | Besteknr. 2015-01                                        |
|                                         |          | Datum 19-11-14 | Archiefnr.                                               |
|                                         |          | Get. AW        | 14.0201                                                  |
|                                         |          | Get. RH        |                                                          |
| Afdeling REALISATIE                     |          |                |                                                          |
| Team Projectrealisatie                  |          |                |                                                          |
| Postbus 11                              |          |                |                                                          |
| 6680 AA ELST                            |          |                |                                                          |
| Europaplein 1                           |          |                |                                                          |
| 5873 BT ANDELST                         |          |                |                                                          |
| T (0481) 362 300                        |          |                |                                                          |
| F (0488) 451 020                        |          |                |                                                          |

\* Alle verkeers- en straatnaamborden worden door de eigendienst van de gemeente Overbetuwe geplaatst.

\* evenementaansluitingen tbv water/overig worden verplaatsing kasten i.o.v. opdrachtgever door aannemer dit bestek  
Verplaatsing van water/stroommeters uitsluitend door netbeheerders  
Algehele coördinatie verplaatsing door civieltechnische aannemer

\* stroomkasten tbv evenementen dienen verplaatst te worden i.o.v. opdrachtgever;  
Stroommeters en dergelijke mogen uitsluitend door netbeheerder aan- en afgesloten te worden  
Algehele coördinatie verplaatsing door civieltechnische aannemer