



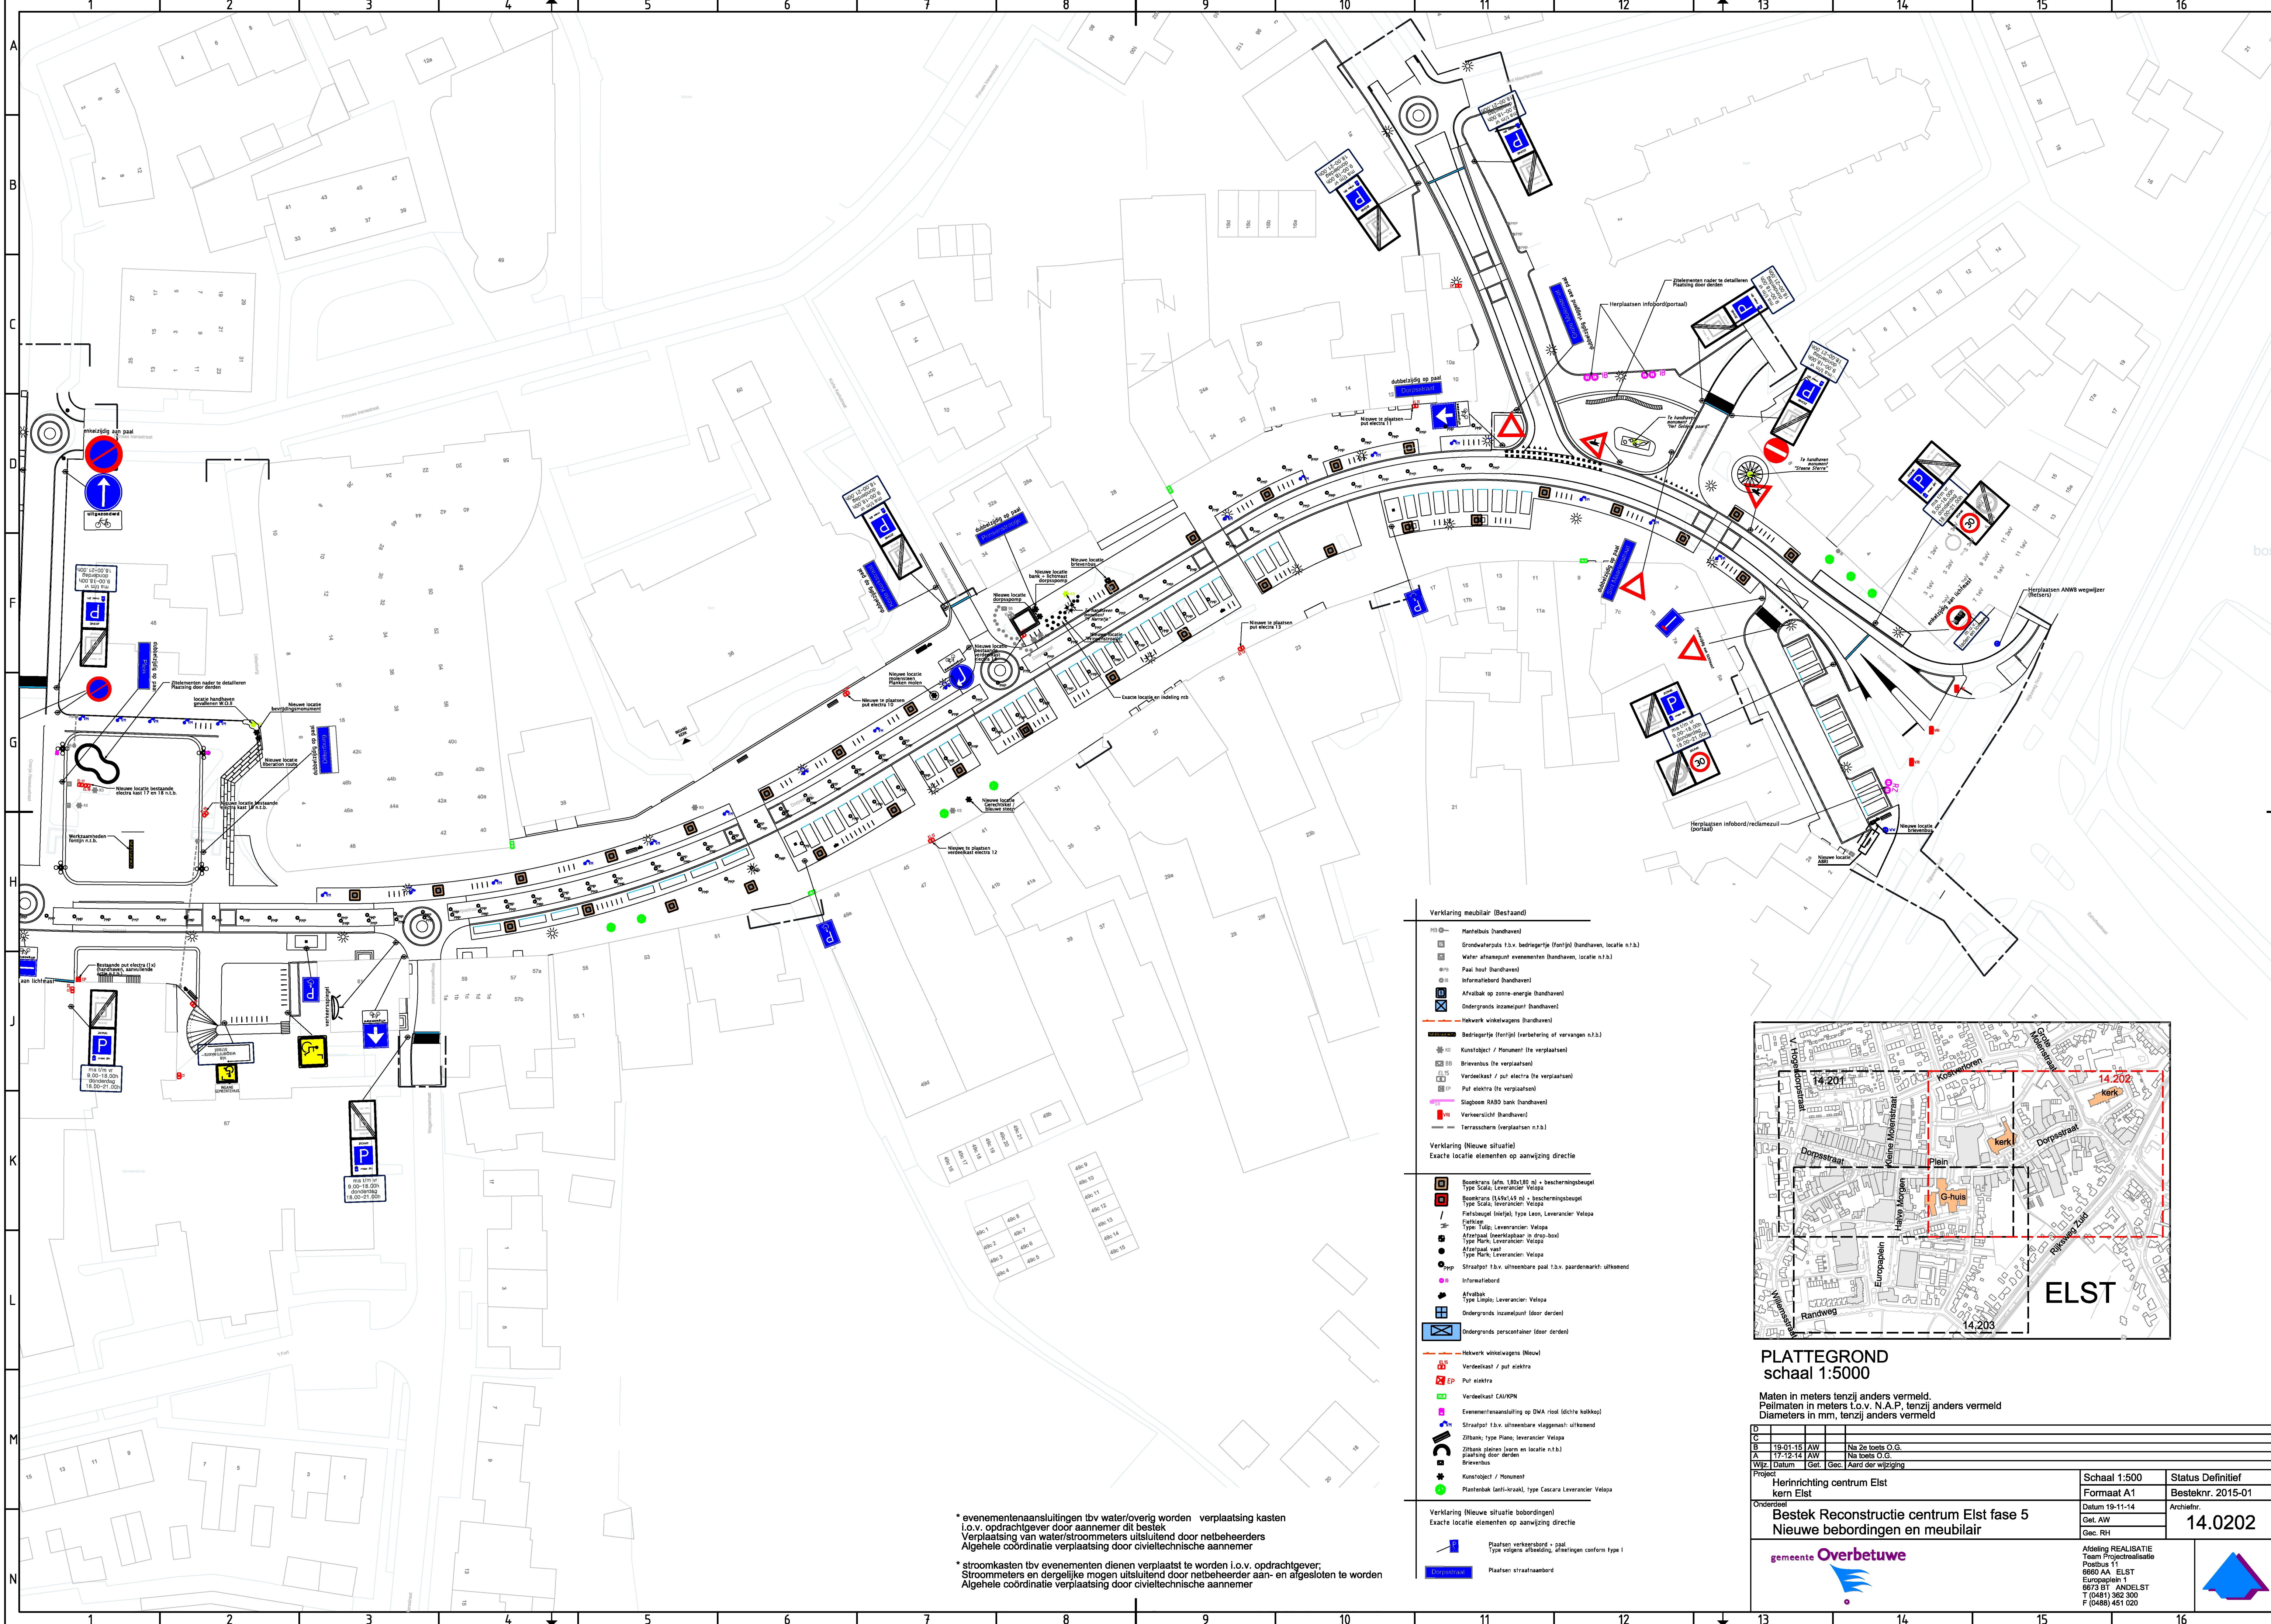

- Verklaring meubilair (Bestand)**
- H3 0- Mantelbus (handhaven)
 - 0- Grondwaterput t.b.v. bedrijfsterp (fontijn) (handhaven, locatie n.t.b.)
 - 0- Water afnamepunt evenementen (handhaven, locatie n.t.b.)
 - 0- Pail hout (handhaven)
 - 0- Informatiebord (handhaven)
 - 0- Afvalbak op zonne-energie (handhaven)
 - 0- Ondergronds inzamelput (handhaven)
 - 0- Netwerk winkelwagens (handhaven)
 - 0- Bedrijfsteg (fontijn) (verbetering of vervangen n.t.b.)
 - 0- Kunstobject / Monument (te verplaatsen)
 - 0- Bierenbus (te verplaatsen)
 - 0- Versteekst / put electra (te verplaatsen)
 - 0- Put electra (te verplaatsen)
 - 0- Slagboom RASD bank (handhaven)
 - 0- Verkeerslicht (handhaven)
 - 0- Terrasscherm (verplaatsen n.t.b.)
- Verklaring (Nieuwe situatie)**
- Exacte locatie elementen op aanwijzing directie
- 0- Boekstapel (afm. 180x180 nl) + beschermingsbeugel Type Scala, Leverancier: Velop
 - 0- Boekstapel (afm. 150x150 nl) + beschermingsbeugel Type Scala, Leverancier: Velop
 - 0- Pailswaai (hout), type Leon, Leverancier: Velop
 - 0- Fietshelm
 - 0- Afvalpaal (overstapbaar in drop-box) Type Mark, Leverancier: Velop
 - 0- Afvalpaal vast Type Mark, Leverancier: Velop
 - 0- Straatpost t.b.v. uitneembare pail t.b.v. paardenmarkt uitkomend
 - 0- Informatiebord
 - 0- Afvalbak Type Lento, Leverancier: Velop
 - 0- Ondergronds inzamelput (door derden)
 - 0- Ondergronds perscontainer (door derden)
 - 0- Netwerk winkelwagens (Nieuw)
 - 0- Versteekst / put electra
 - 0- Put electra
 - 0- Versteekst CAU/KPN
 - 0- Evenementenaansluiting op DWA riool (lichte kalkkalk)
 - 0- Straatpost t.b.v. uitneembare vlaggenmast uitkomend
 - 0- Zifbank, type Plano, Leverancier: Velop
 - 0- Zifbank platen (voorn en locatie n.t.b.)
 - 0- Bierenbus
 - 0- Kunstobject / Monument
 - 0- Plantenbak (anti-kraak), type Casara Leverancier: Velop
- Verklaring (Nieuwe situatie beboddingen)**
- Exacte locatie elementen op aanwijzing directie
- 0- Plaatsen verkeersbord - pail Type volgens afbeelding, afmetingen conform type I
 - 0- Plaatsen straatnaambord

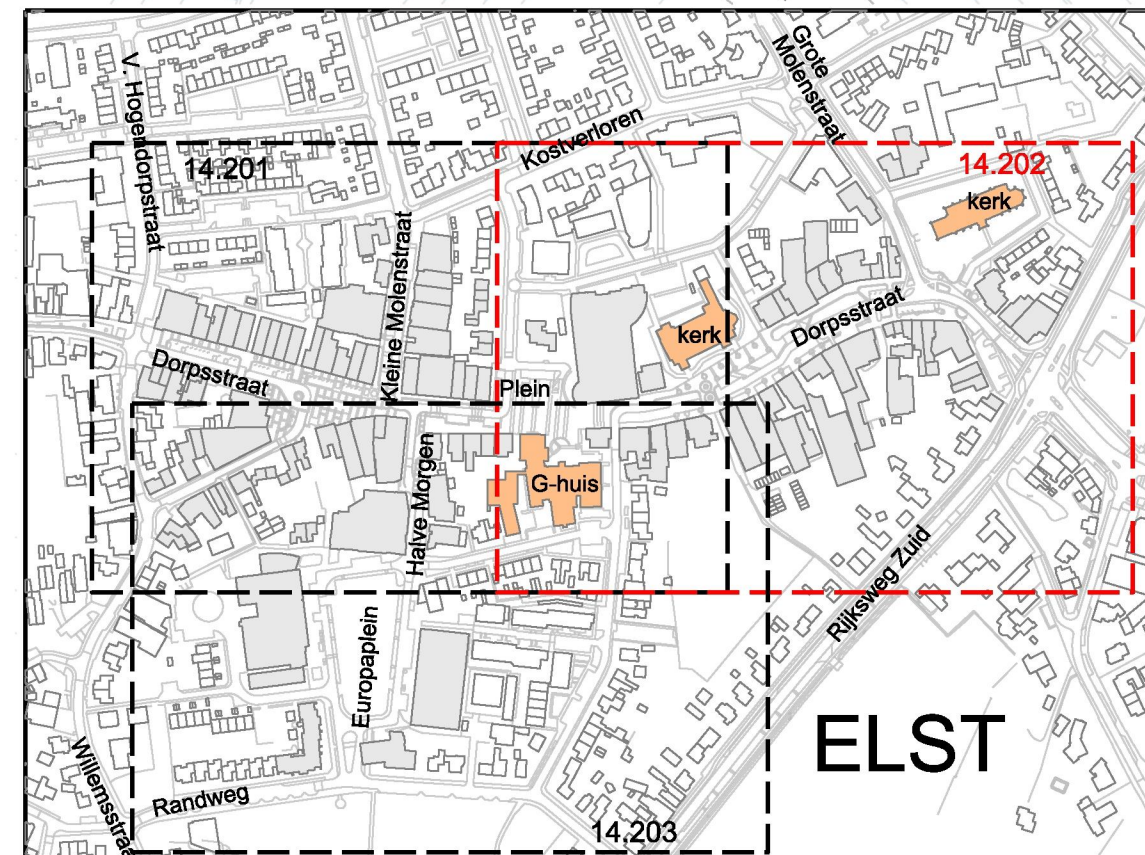

PLATTEGROND
schaal 1:5000

Maten in meters tenzij anders vermeld.
Pellimaten in meters L.O.V. N.A.P. tenzij anders vermeld
Diameters in mm, tenzij anders vermeld

Wijziging	Datum	Get.	Sec.	Aard der wijziging
0				
1	19-01-15	AW		Na 2e toets O.G.
2	17-12-14	AW		Na toets O.G.
3				
4				

Project	Schaal 1:500	Status Definitief
Herinrichting centrum Elst	Formaat A1	Besteknr. 2015-01
kern Elst	Datum 19-11-14	Archiefnr.

Onderdeel	Bestek reconstructie centrum Elst fase 5	Nieuwe beboddingen en meubilair
Get.	AW	
Sec.	RH	

gemeente Overbetuwe

Afdeling REALISATIE
Postbus 11
6880 AA ELST
0873 81 4000
T (0481) 362 300
F (0488) 451 020

* evenementenaansluitingen tbv water/overig worden verplaatsing kasten
i.o.v. opdrachtgever door aannemer dit bestek
Verplaatsing van water/stroommeters uitsluitend door netbeheerders
Algehele coördinatie verplaatsing door civieltechnische aannemer

* stroomkasten tbv evenementen dienen verplaatst te worden i.o.v. opdrachtgever;
Stroommeters en dergelijke mogen uitsluitend door netbeheerder aan- en afgesloten te worden
Algehele coördinatie verplaatsing door civieltechnische aannemer