




NOORDGEVEL

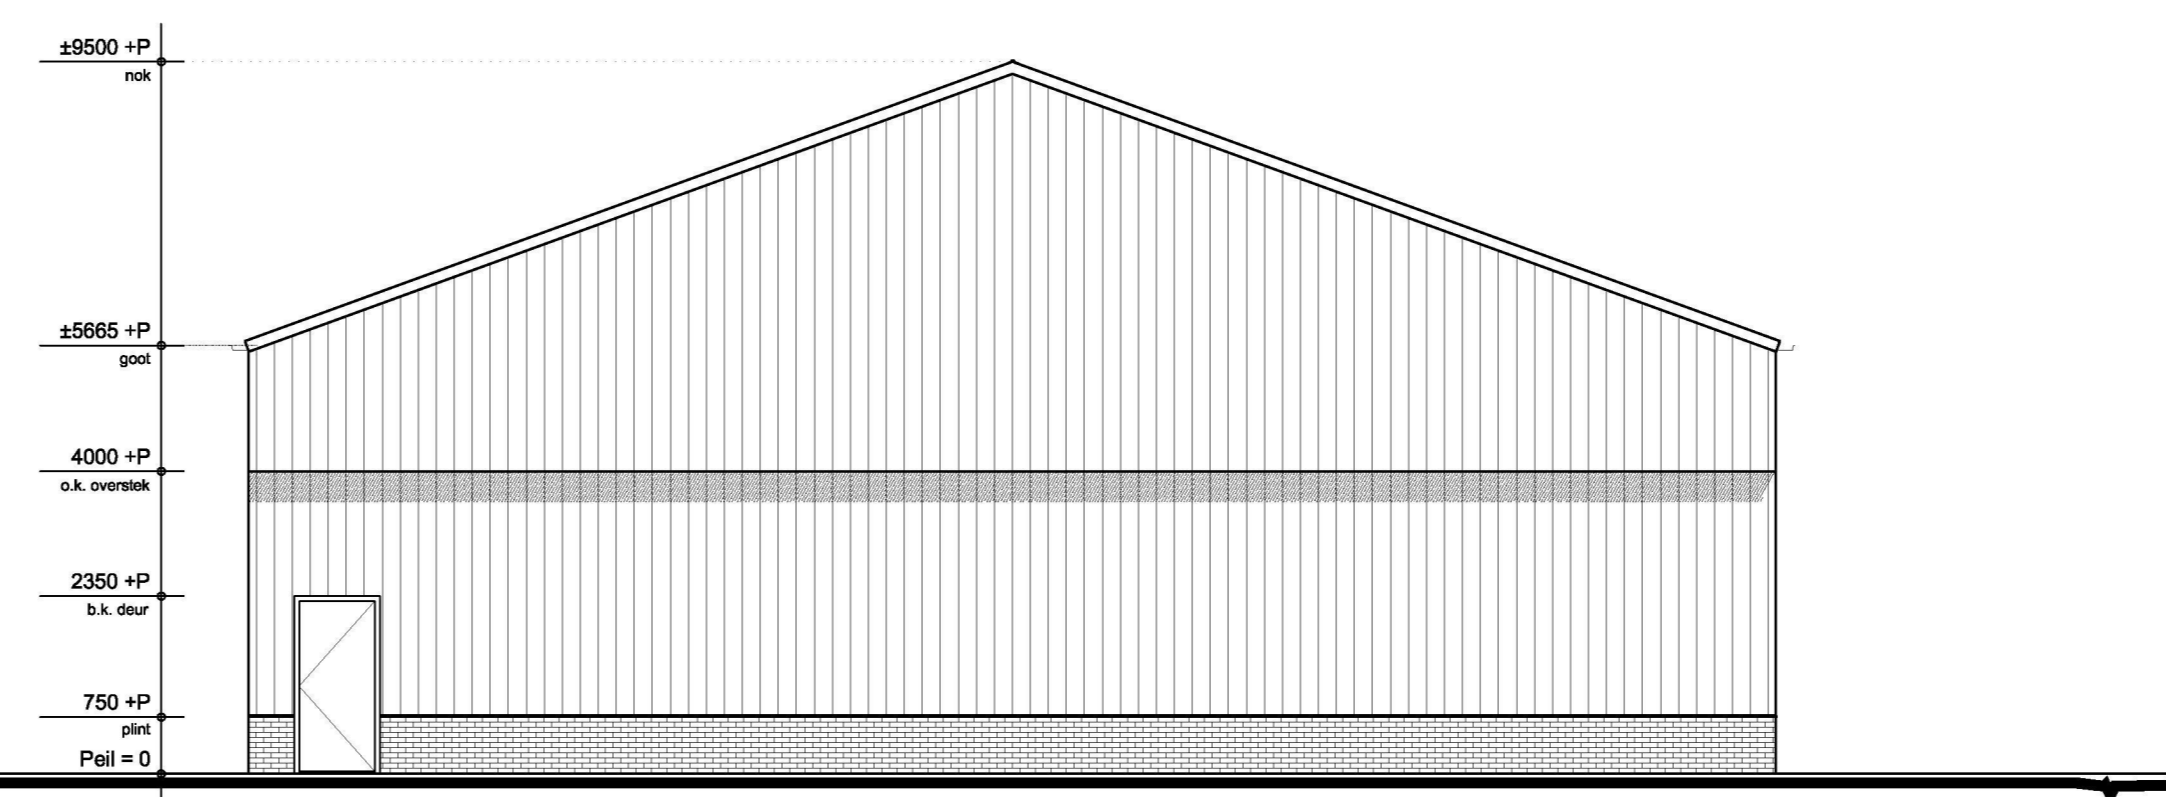


OOSTGEVEL

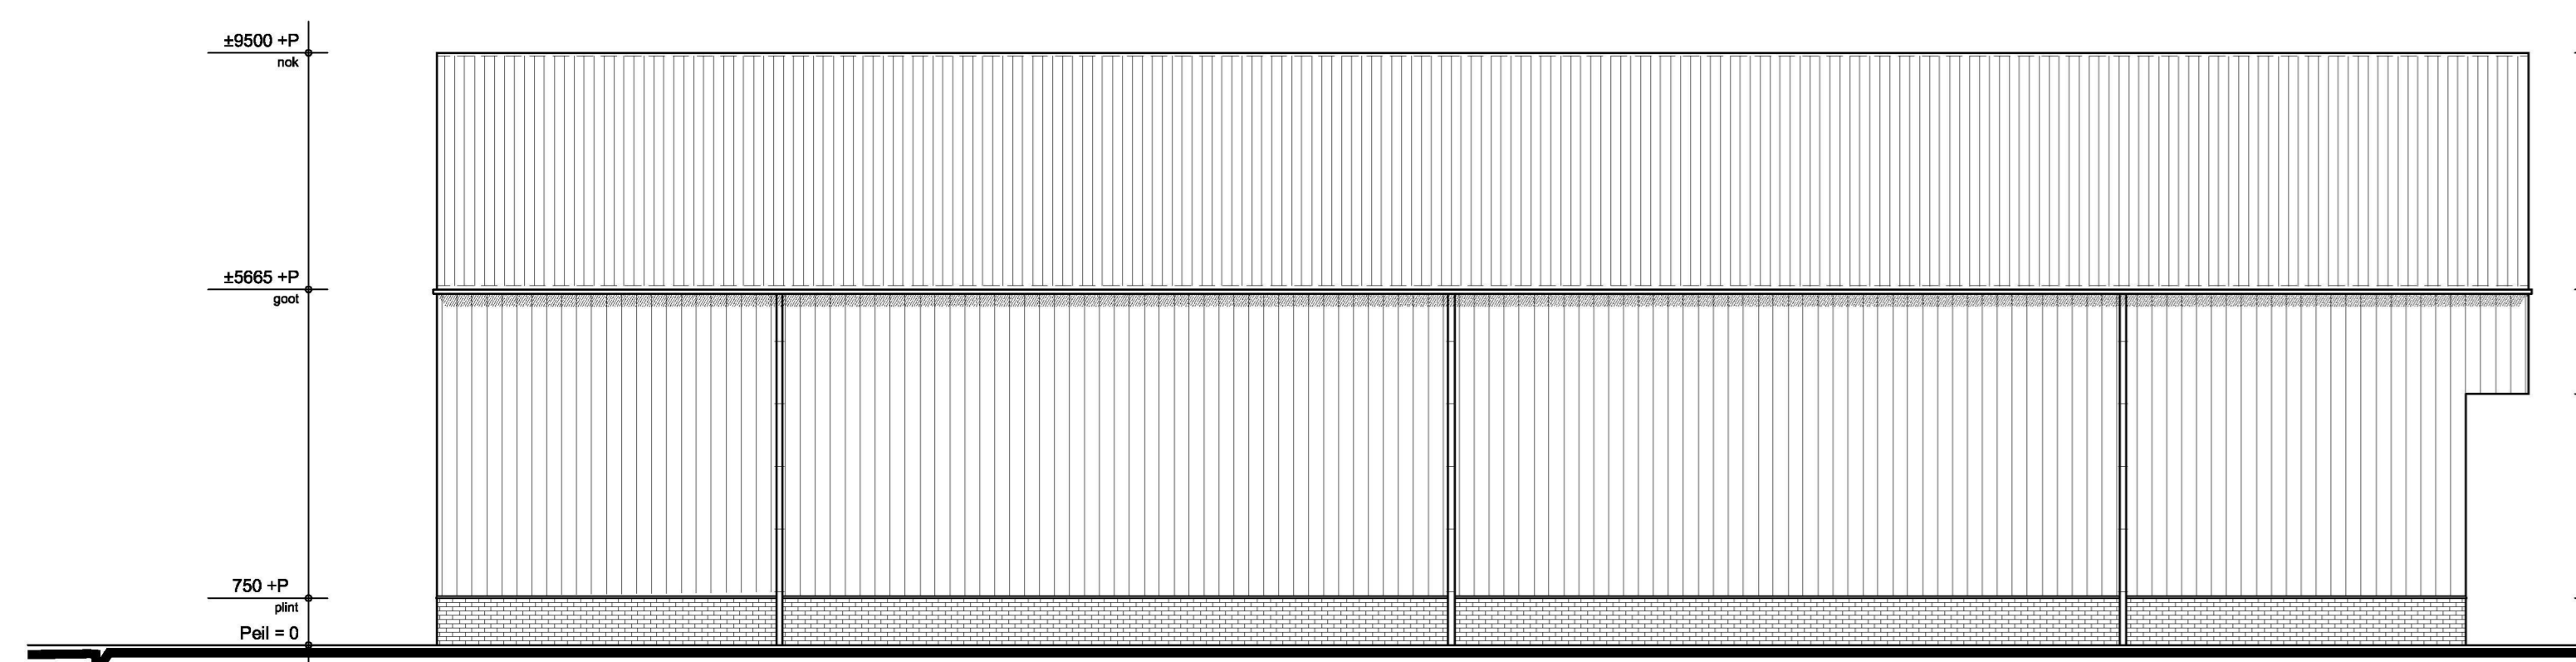


ZUIDGEVEL

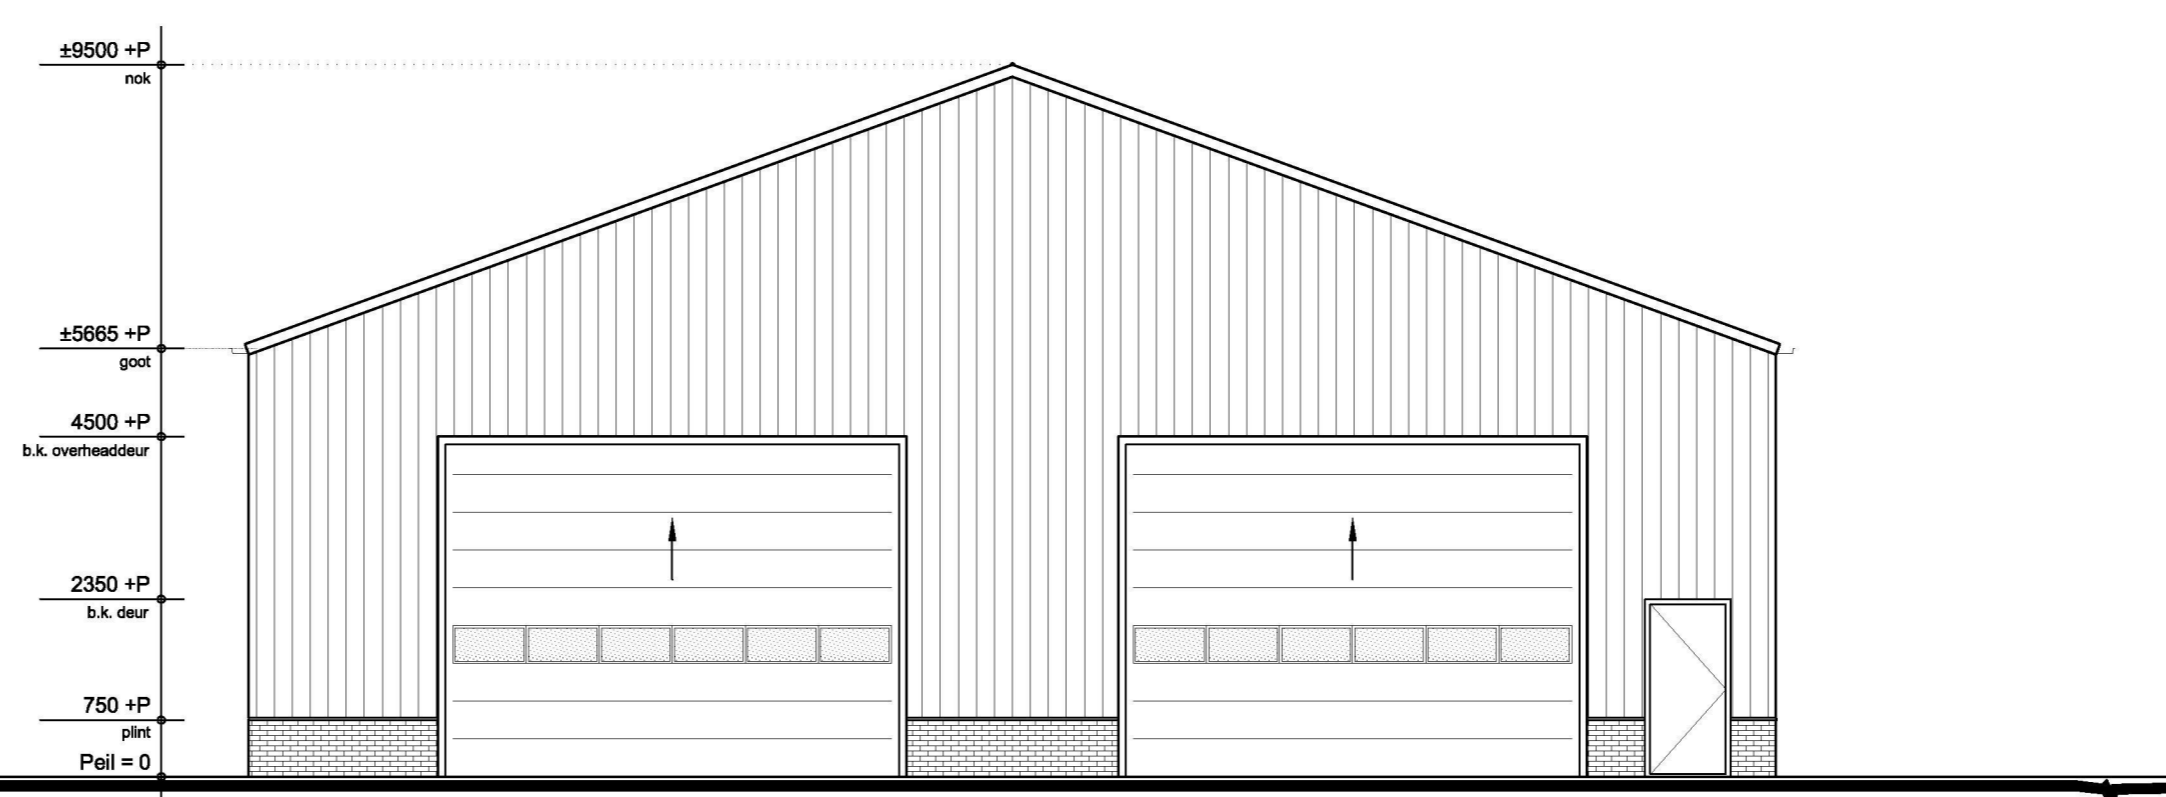


WESTGEVEL

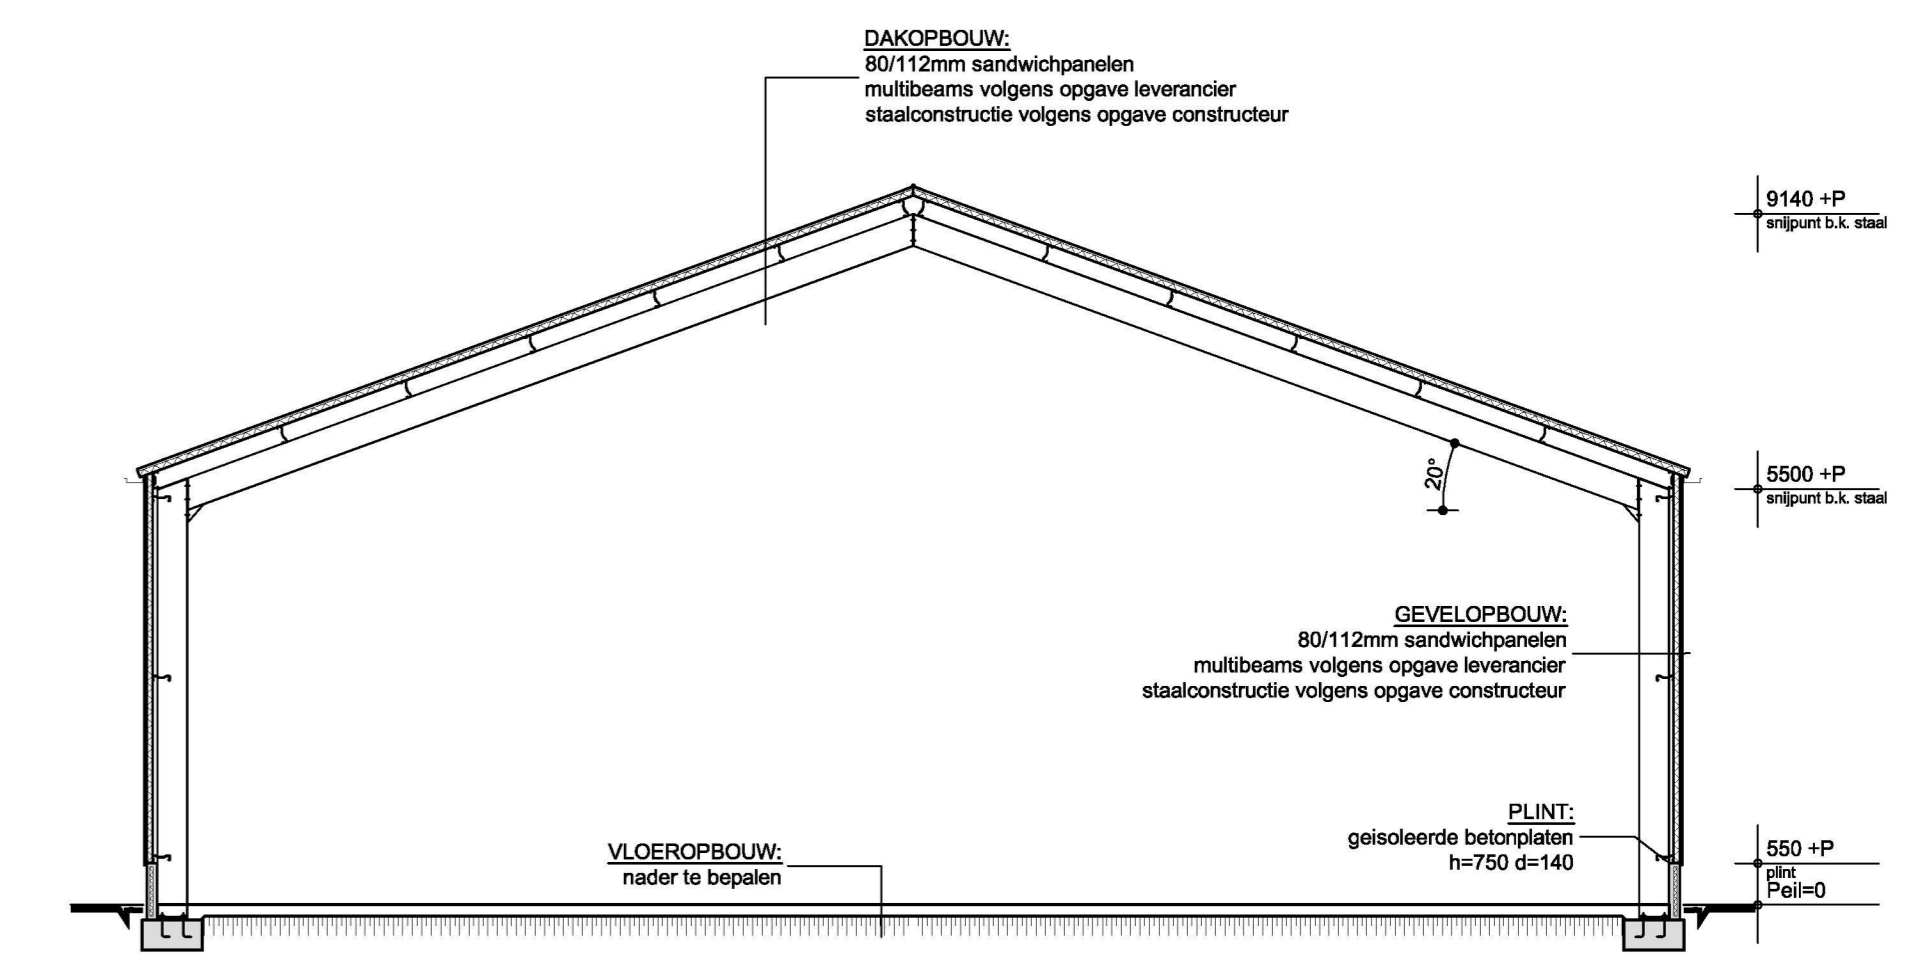

DOORSNEDE A-A

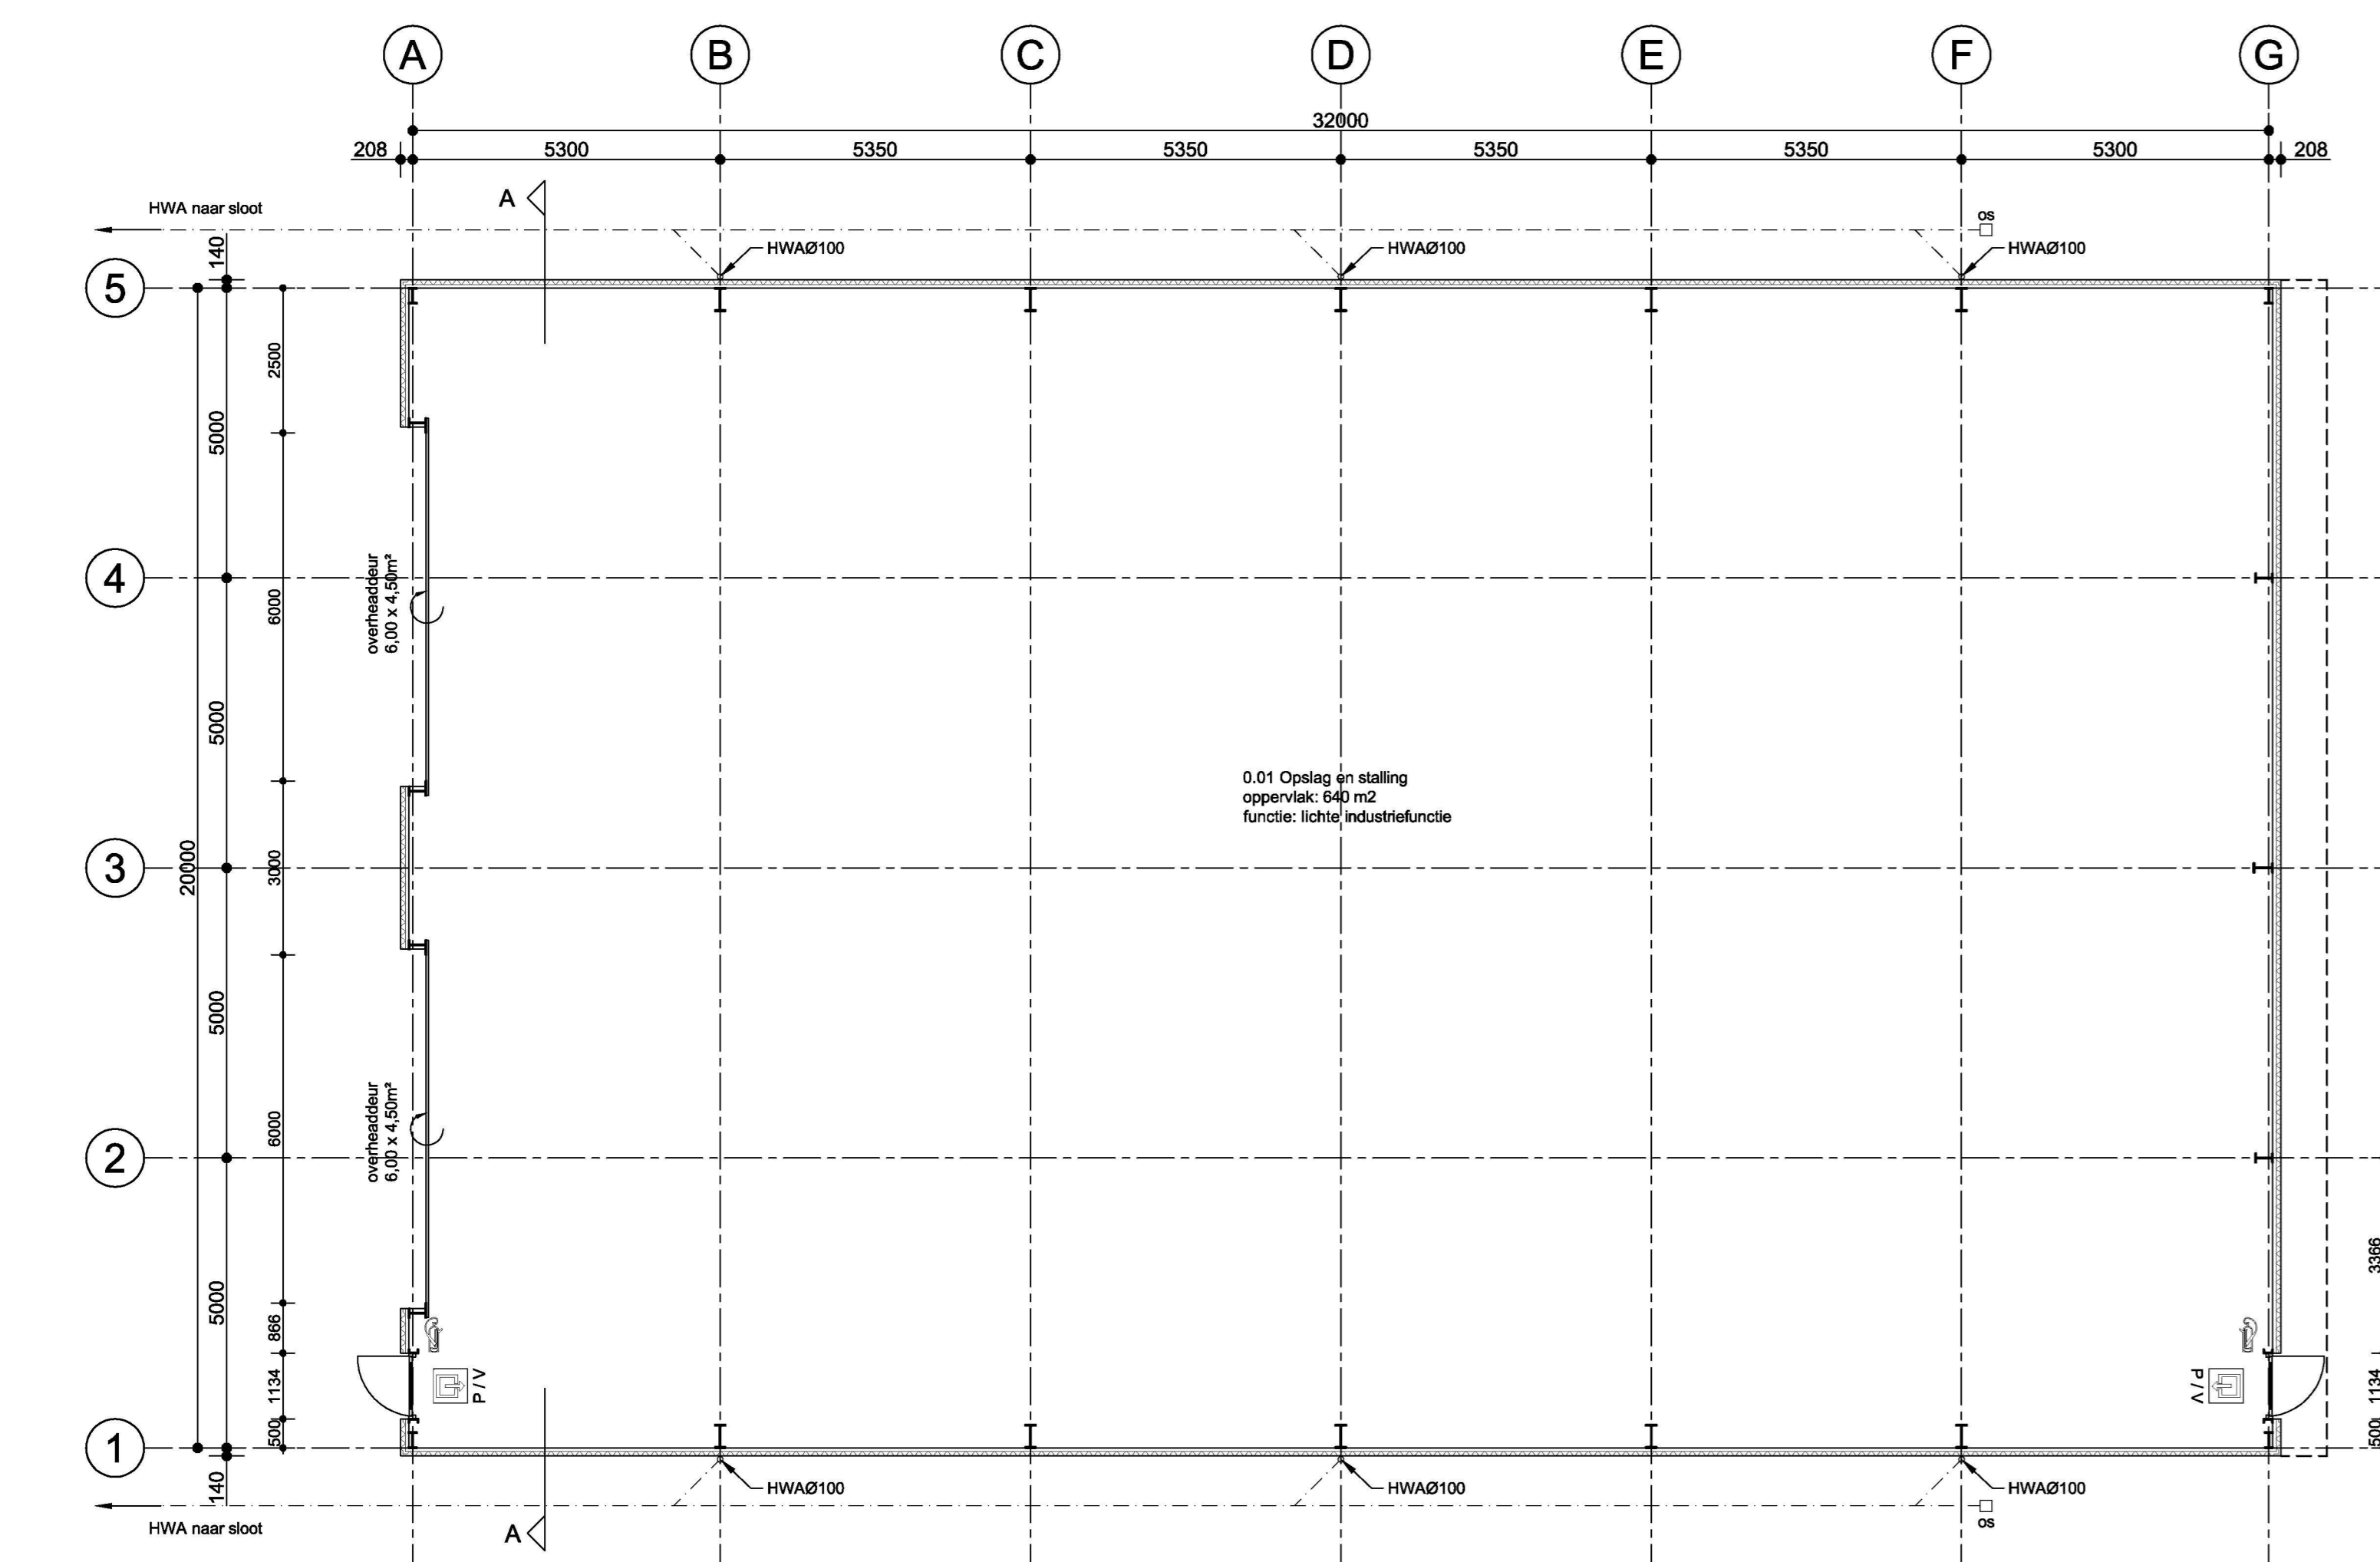

PLATTEGROND

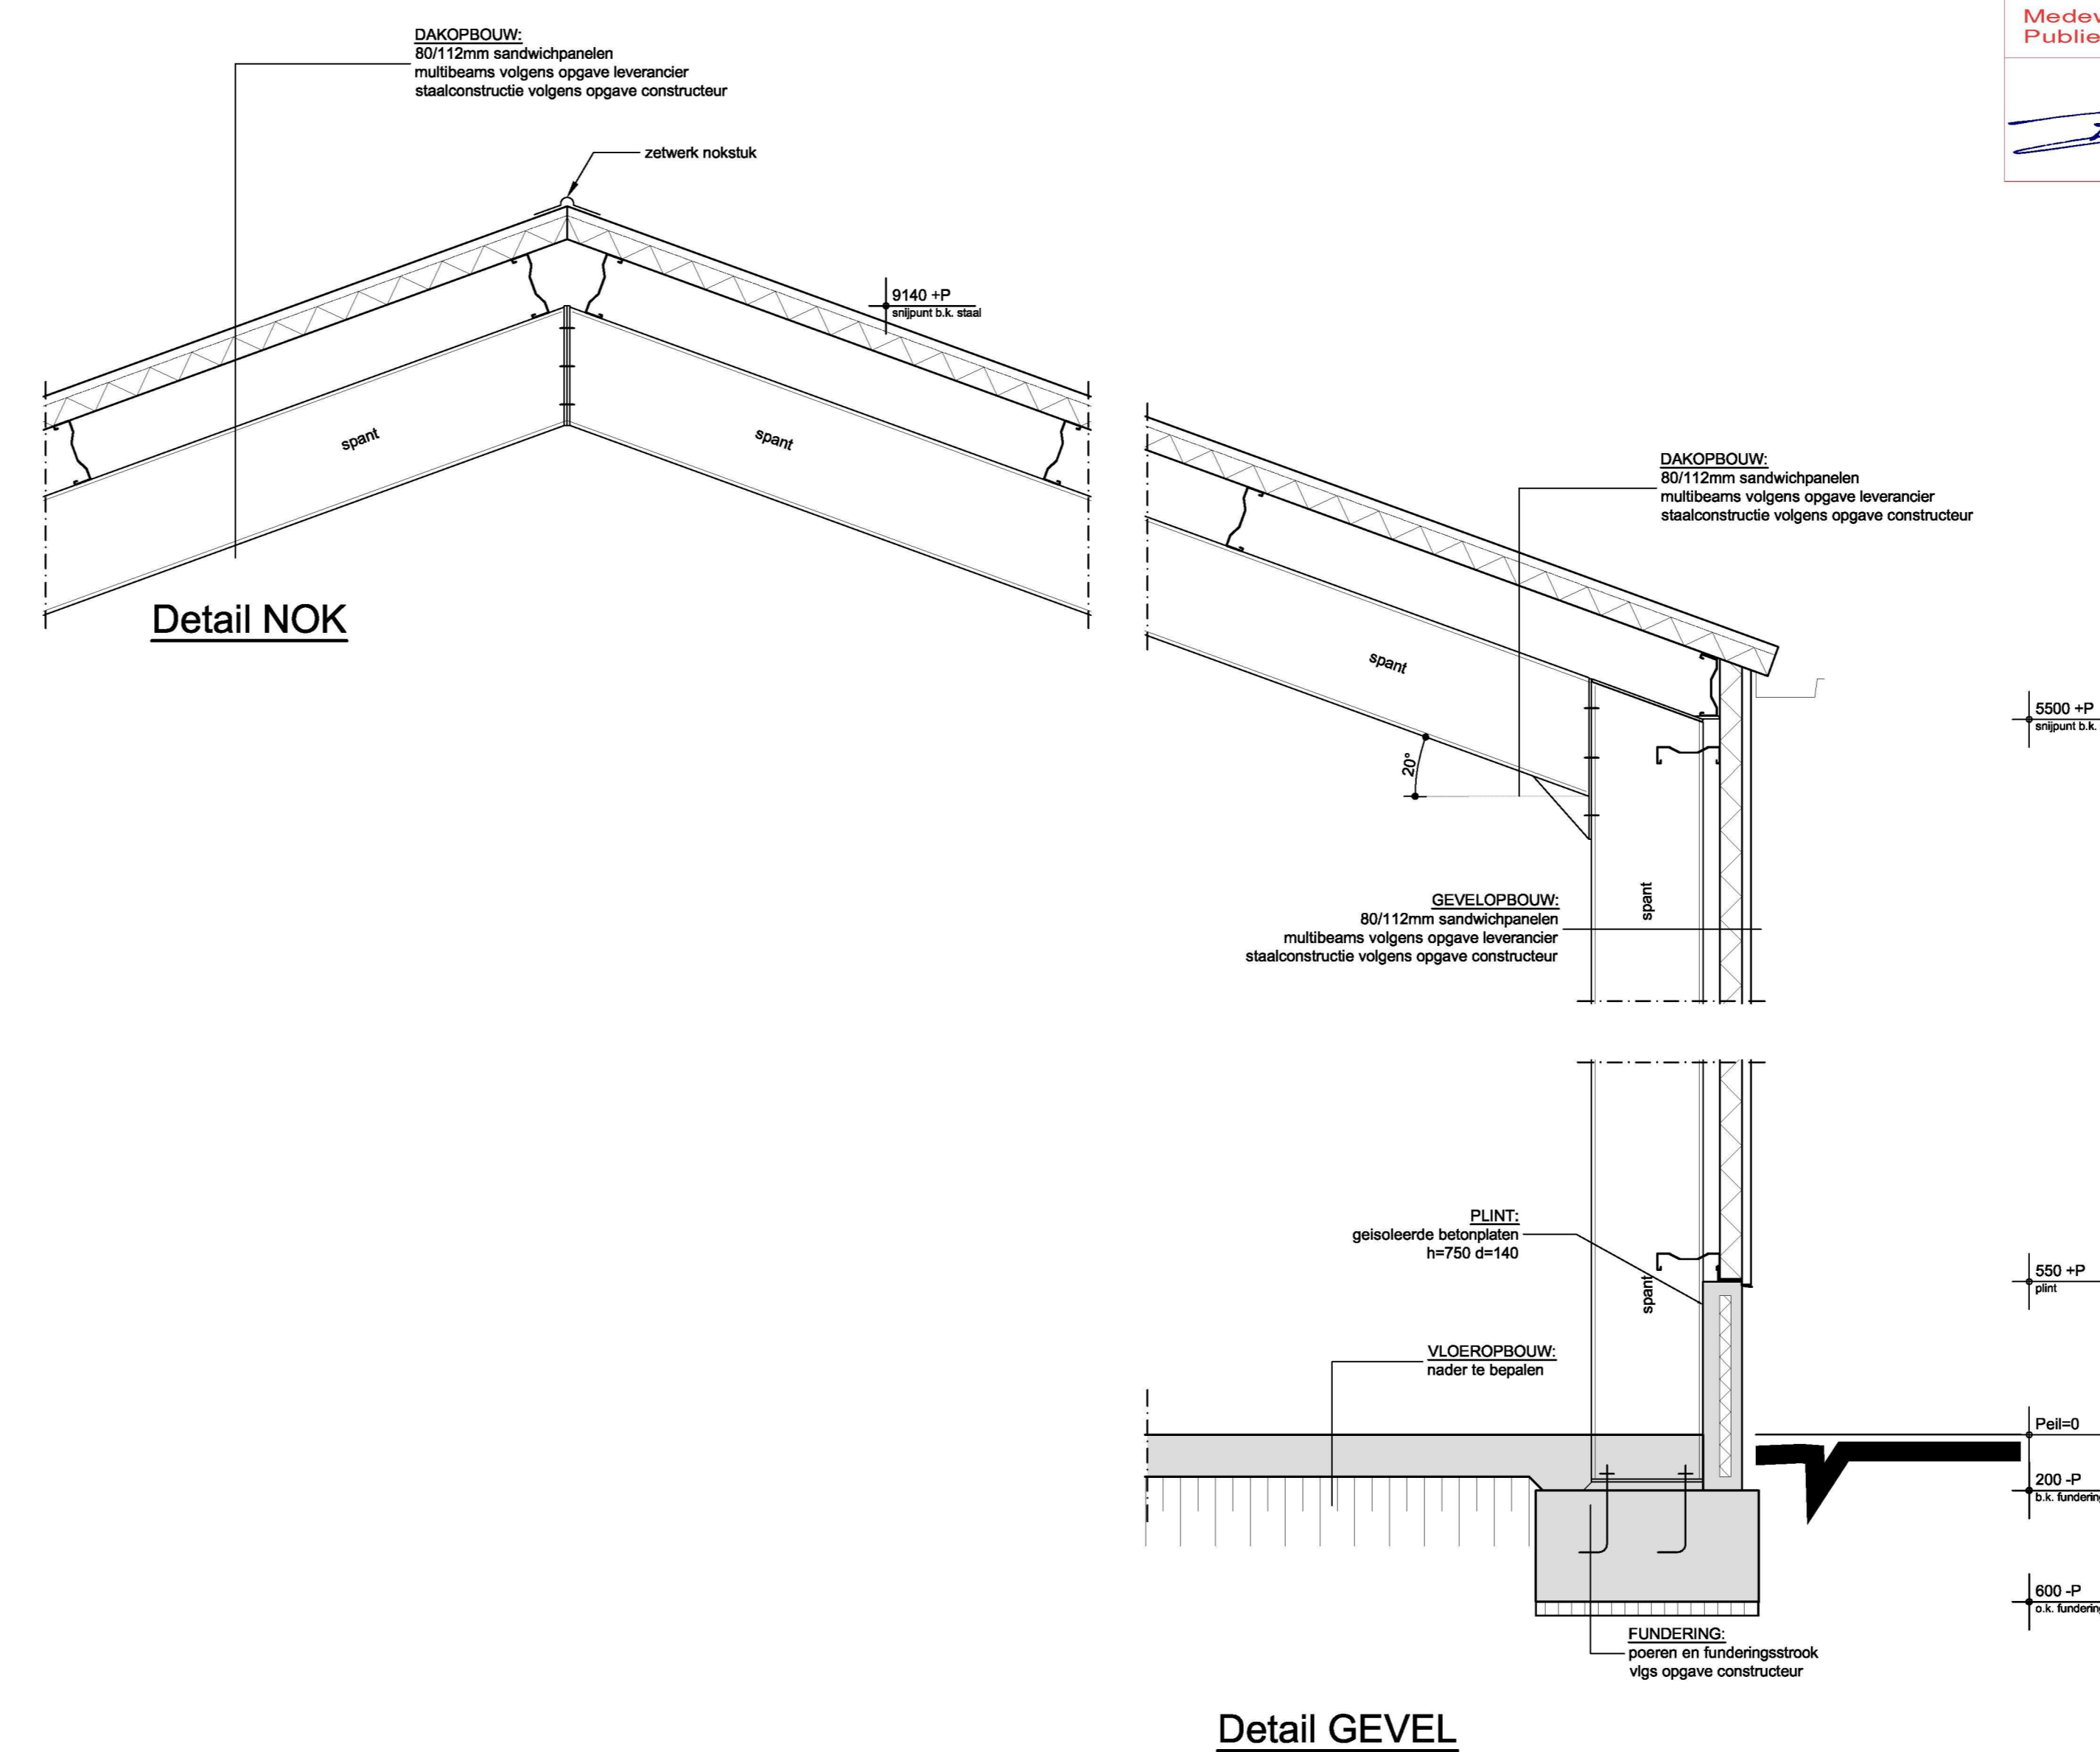

Detail NOK


Detail GEVEL

Behoort bij beschikking
 d.d. 23-03-2016
 nr. (s) ZK16000441
 Medewerker
 Publiekzaken/vergunningen

RENVOOI:
KLEURENSCHEMA:

ONDERDEEL:	MATERIAAL:	KLEUR:	SYMBOLEN:
Gevel:	sandwichpanelen	donkergroen R59	(nood)uitgang paneelkast vluchtover
Plint:	geledeerde betonzaten	RAL 9002	v.v. (nood)vluchtoverlichting
Looppieren:	stiel	RAL 9002	
Overhaaccour:	geledeerde panelen	RAL 9002	
Dak:	sandwichpanelen	licht grp 462	
Windveer:	zwerk	licht grp 462	

BRANDVEILIGHEID:
 Bepijking van het ontvallen van brand en rook volgens bouwbesluit 2012, afdeling 2.6 nieuwbouw.
 Brand- en rookklasse van binnenoppervlak (D, S2) en buitenoppervlak (E, m2) volgens artikelen 2.67 en 2.68.
 Bovenrijde vloeren, trappen en hellingsbanen (D1, S11) vgs. artikel 2.69. Dakoppervlak uitvoeren volgens artikel 2.71.

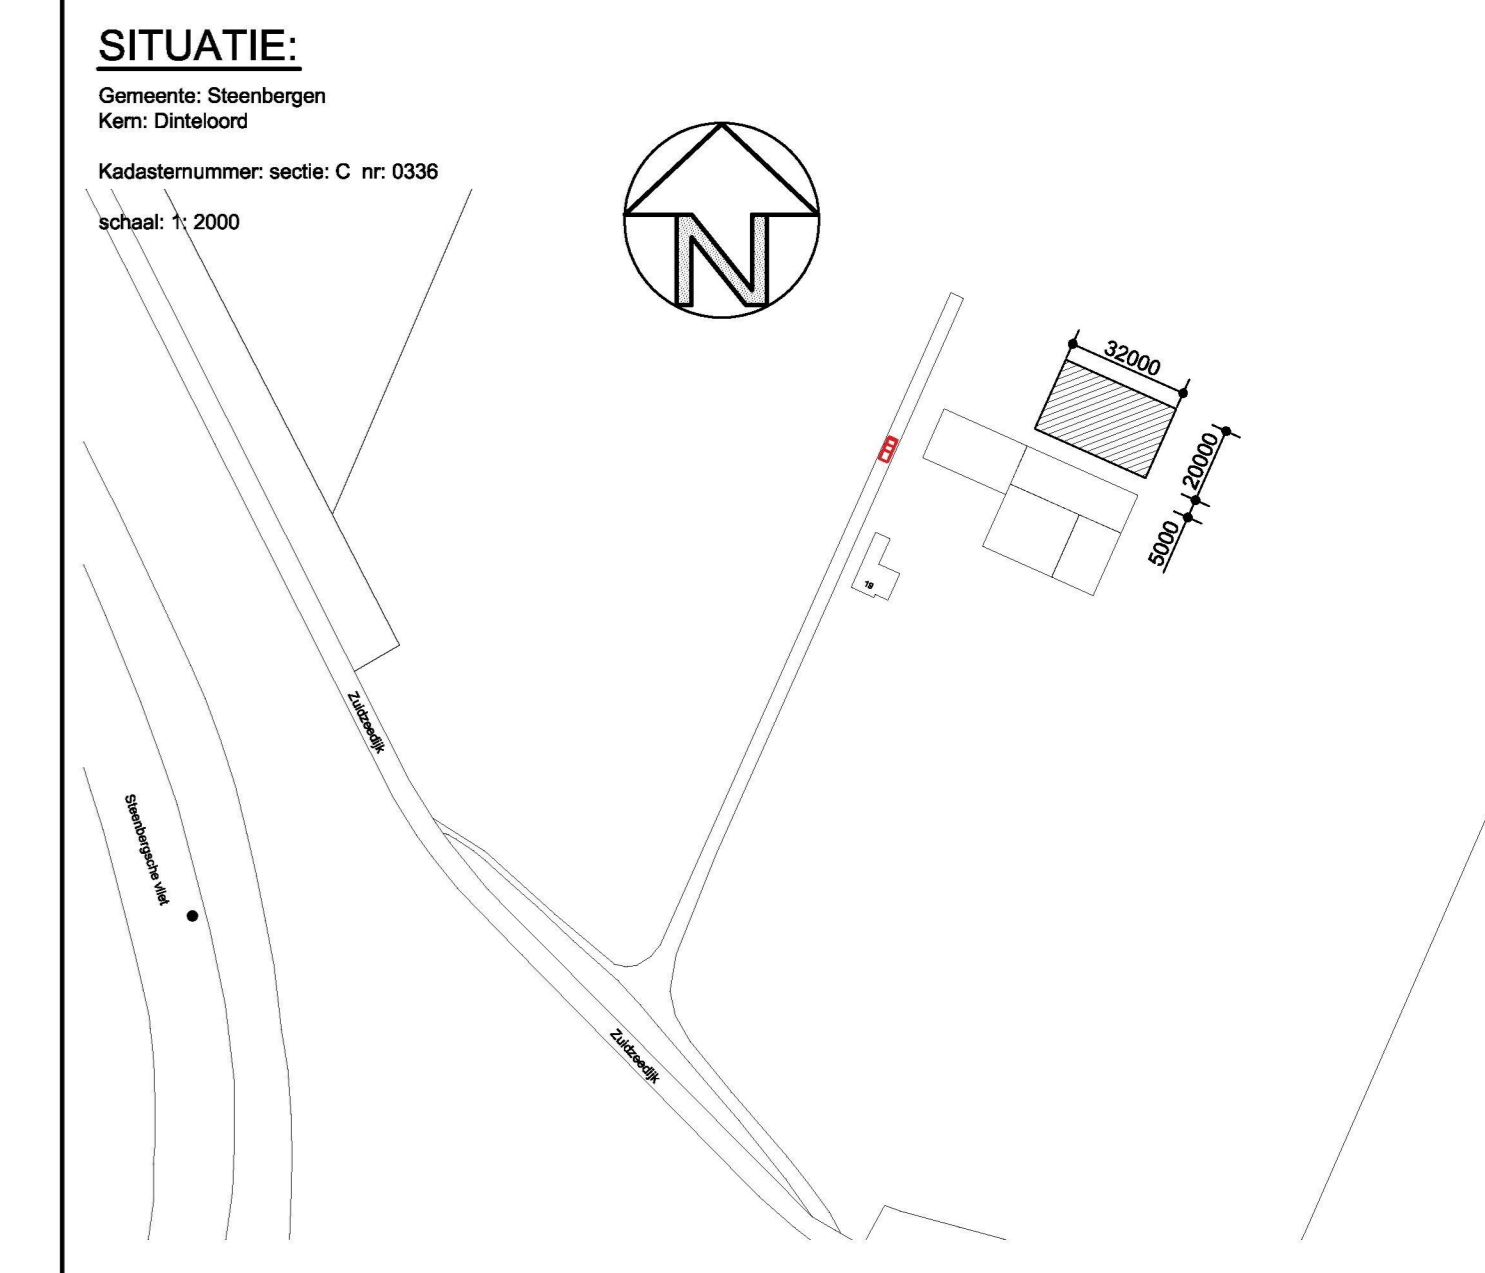

ONDERDEEL:
 -> bladnr: 01
WERKOMSCHRIJVING:
 -> proj.nr: 23150
OPDRACHTGEVER:
 -> geloknd: 11-12-2015
 -> schaal: 1:10000
 -> formaat: A0 (1189x841mm)
 -> j vet 1000

PLATTEGROND, GEVELS, DOORSNEDE

Werktuigenloods	-> status: L.B.A.
a/d Zuidzeedijk 19 4671TR Dinteloord	-> wijzigingen: 14/12/15_21
Hendricks Constructie Ossendrecht BV	07/01/16_21
Postbus 57 4640 AB Ossendrecht	05/02/16_21
	-> gekonst: -
	-> j vet 1000



IN SAMENWERKING MET:

GJM BOUWADVISEURS
 -> GJM Bouwadvies BV
 Markgravenlaan 3
 4624 NK Bergen op Zoom
 Telefoon: 0164 251 616
 E-mail: info@gjm.nl
 Internet: www.gjm.nl